



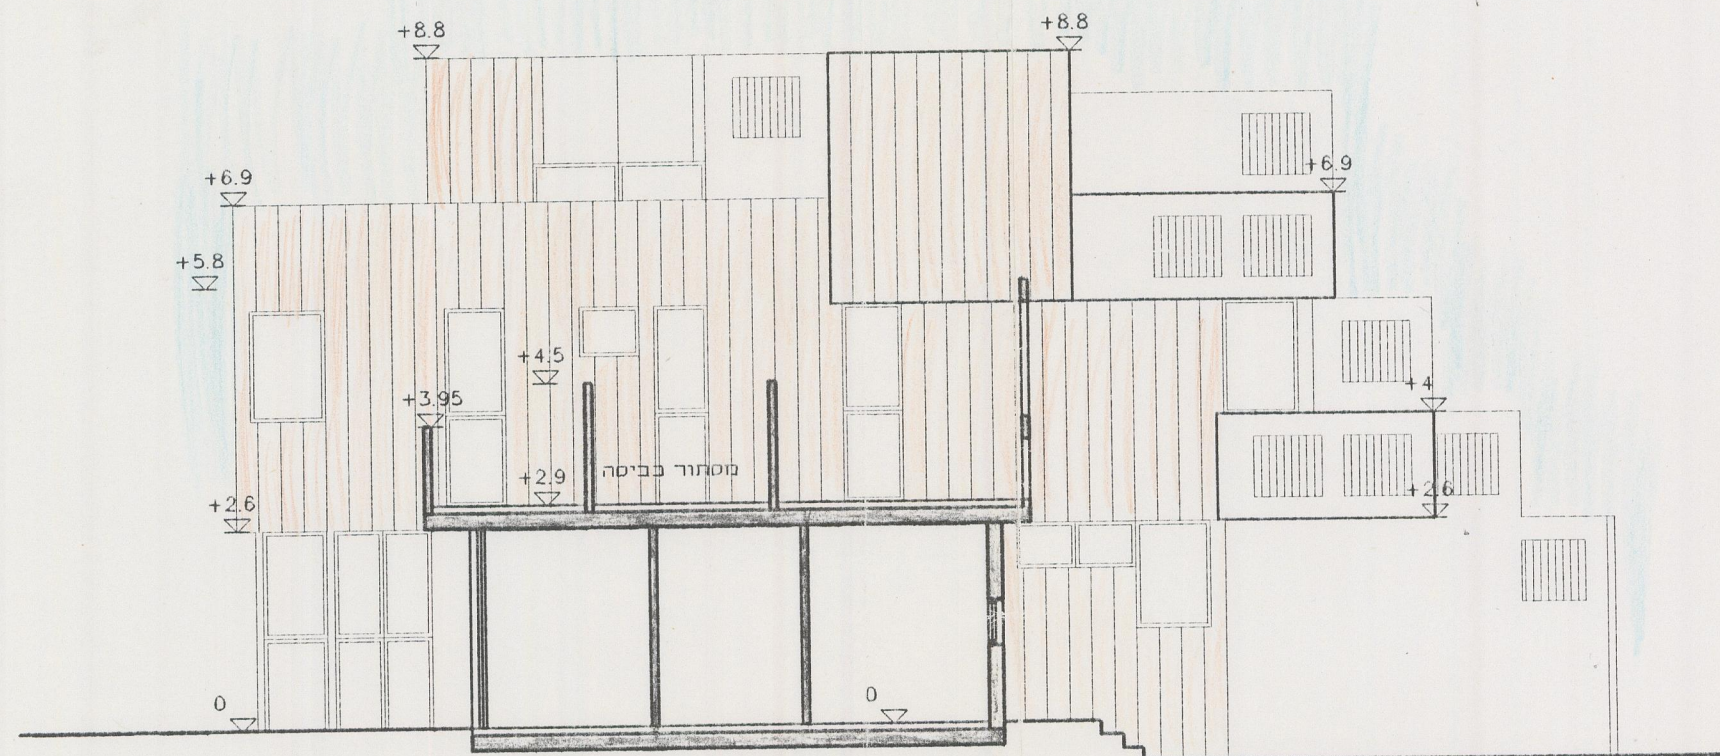


חתך 2-2 דרך המרכזת ומסגרת הכביסה

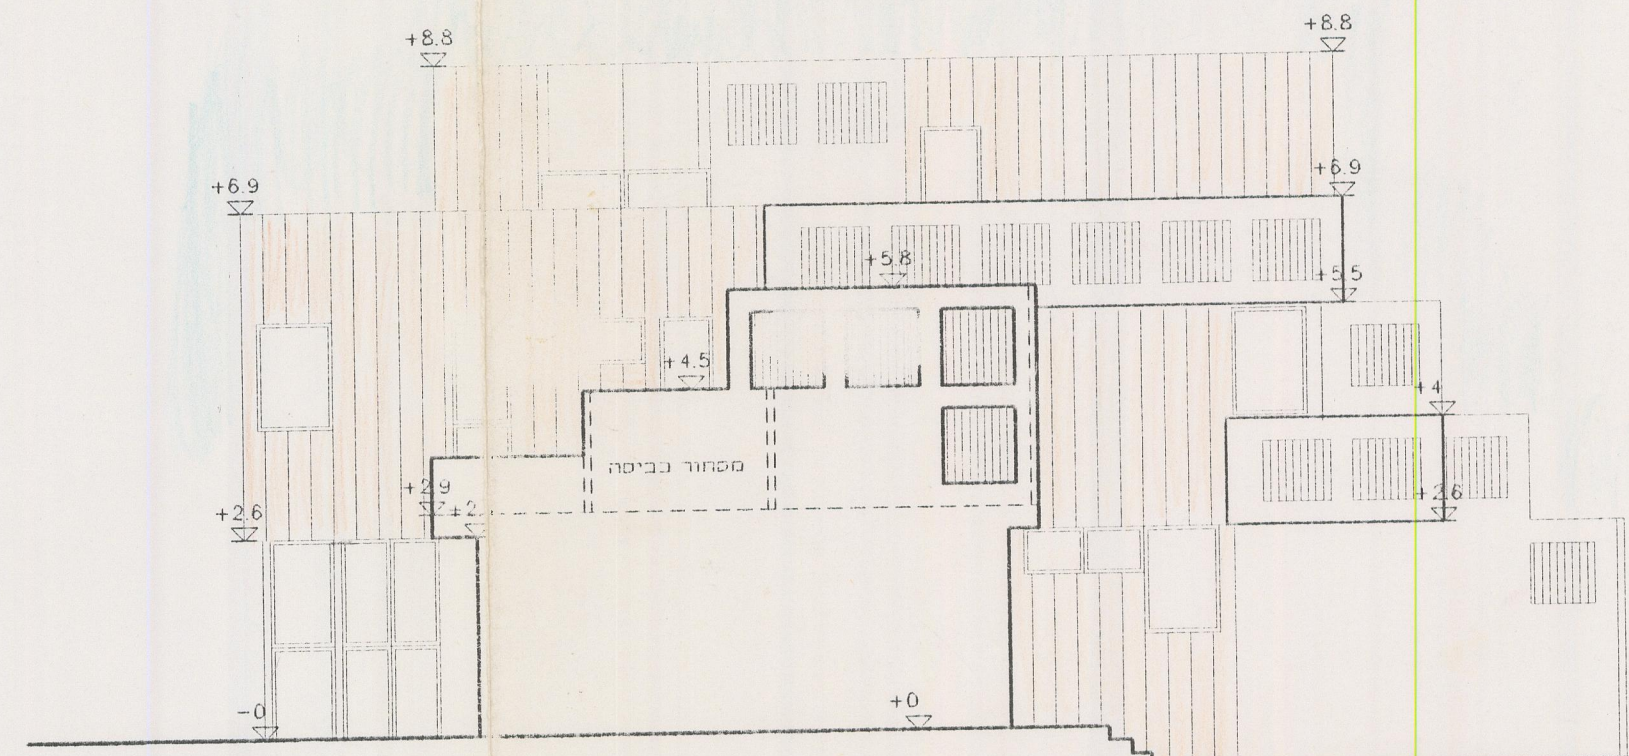

חזית צד טיפוסית

עזיבא לומניץ
אדריכל
יפו 3/ תל-אביב
טל. 234254, 241397

האגף
להכנת ובנין ערים
עזיבא לומניץ - יפו
מינהל ההנדסה
אגף 6/10

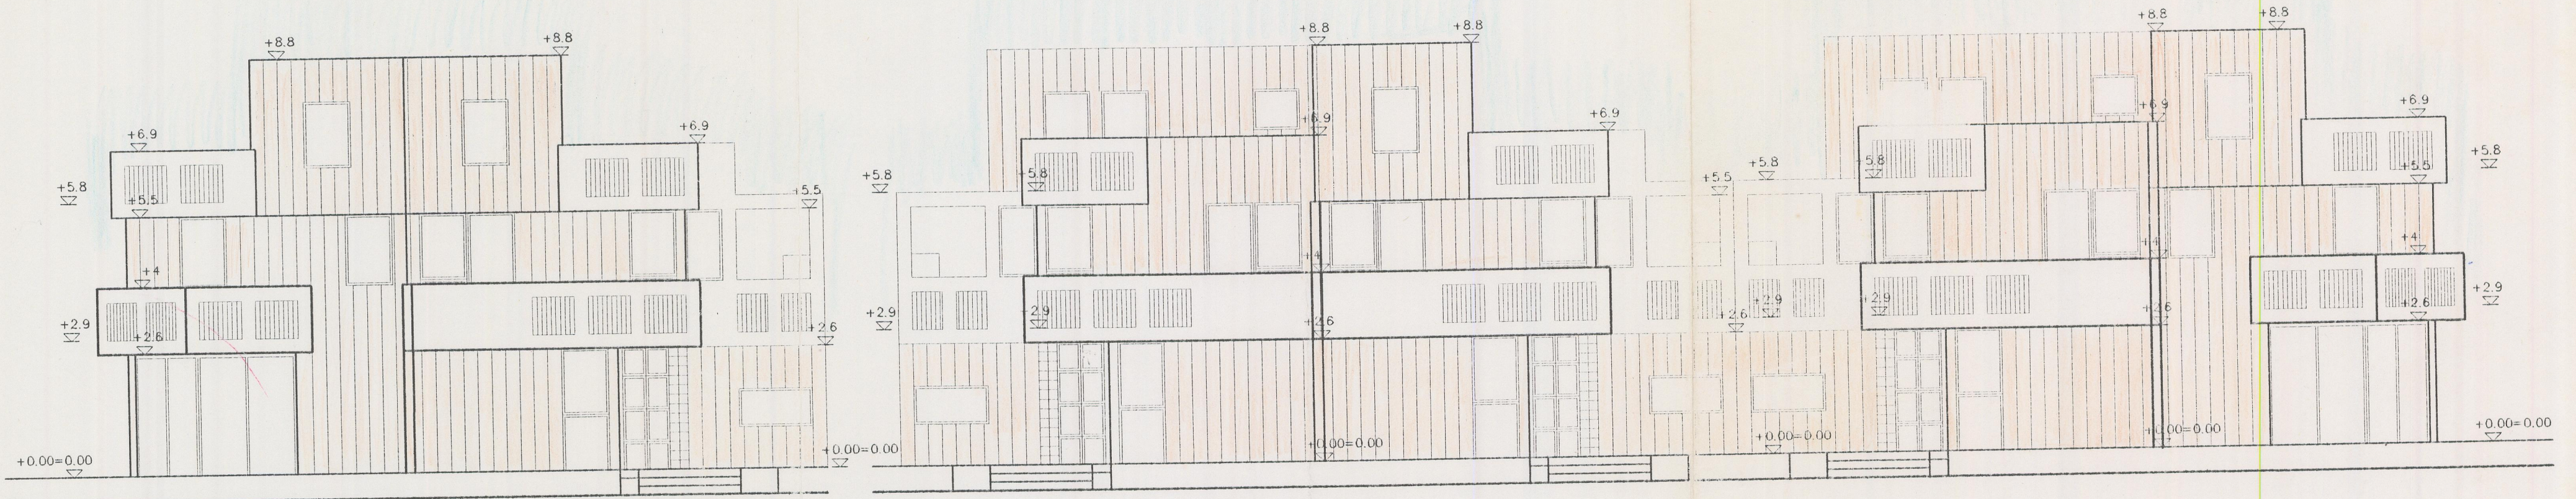

חזית קדמית חלקית, טיפוס דירות A, B, C