

מרחב תכנון מקומי
תל אביב יפו

"נספח בינוי וכיתוח"
נספח מס' 2 - גליון מס' 2
ק.ב.מ. 500

לפי תשריט לתכנית
מתאר ומפורטת מס' 2378 א'
שנת מס' 2 לשנת 1984 של תכנית מתאר 479
תיקון מס' 1 לשנת 1956 של תכנית מתאר יפו
מחוז : תל אביב
נפה : תל אביב-יפו
עיר : תל אביב-יפו

מס' גוש	חלקות בשלמות	חלקי חלקות
7019 רשום		73
7040 בהסדר	43,44,45,46,47,48,49,50	39,42,51,52,53,64,65,177,178
7086 רשום	5,6,7,8,9	3,4
7246 בהסדר		1
7426 רשום		1,2,3
9004 בהסדר		61
9010 בהסדר		45
9011 בהסדר		68
י'ם ה'ת'כ'ו	-	-

שטח התכנית : כ-68.0 דונם.

היזם והעדה המקומית לתכנון ובניה ת"א-יפו
בעל הקרקע מנהל מקרקעי ישראל ואחרים
המתכנן: יער אדריכלים בע"מ

נספח הכשר זהו עד כספי מאגיסטריס עירי יפו מודד מסמך

חתימת היזם



העדה המקומית לתכנון ובניה ת"א-יפו
סמל התכנית: 2378 א'
המסמך כולל תיקון (לפרט קטן מהמסמך)
המסמך מס' 2378 א' תכנית מתאר 479
תאריך: 26.2.58
חתימה: יער אדריכלים בע"מ
סמל: 5187744
סמל: 5187744

חתימת בעלי הקרקע


חתימת ועדה מחוזית

מקרא


- גבול תכנית
- גבול מגרש
- מס' מגרש
- קו בניין
- מבנה לשימור
- טיילת
- זיקת הגנה
- למעבר לציבור

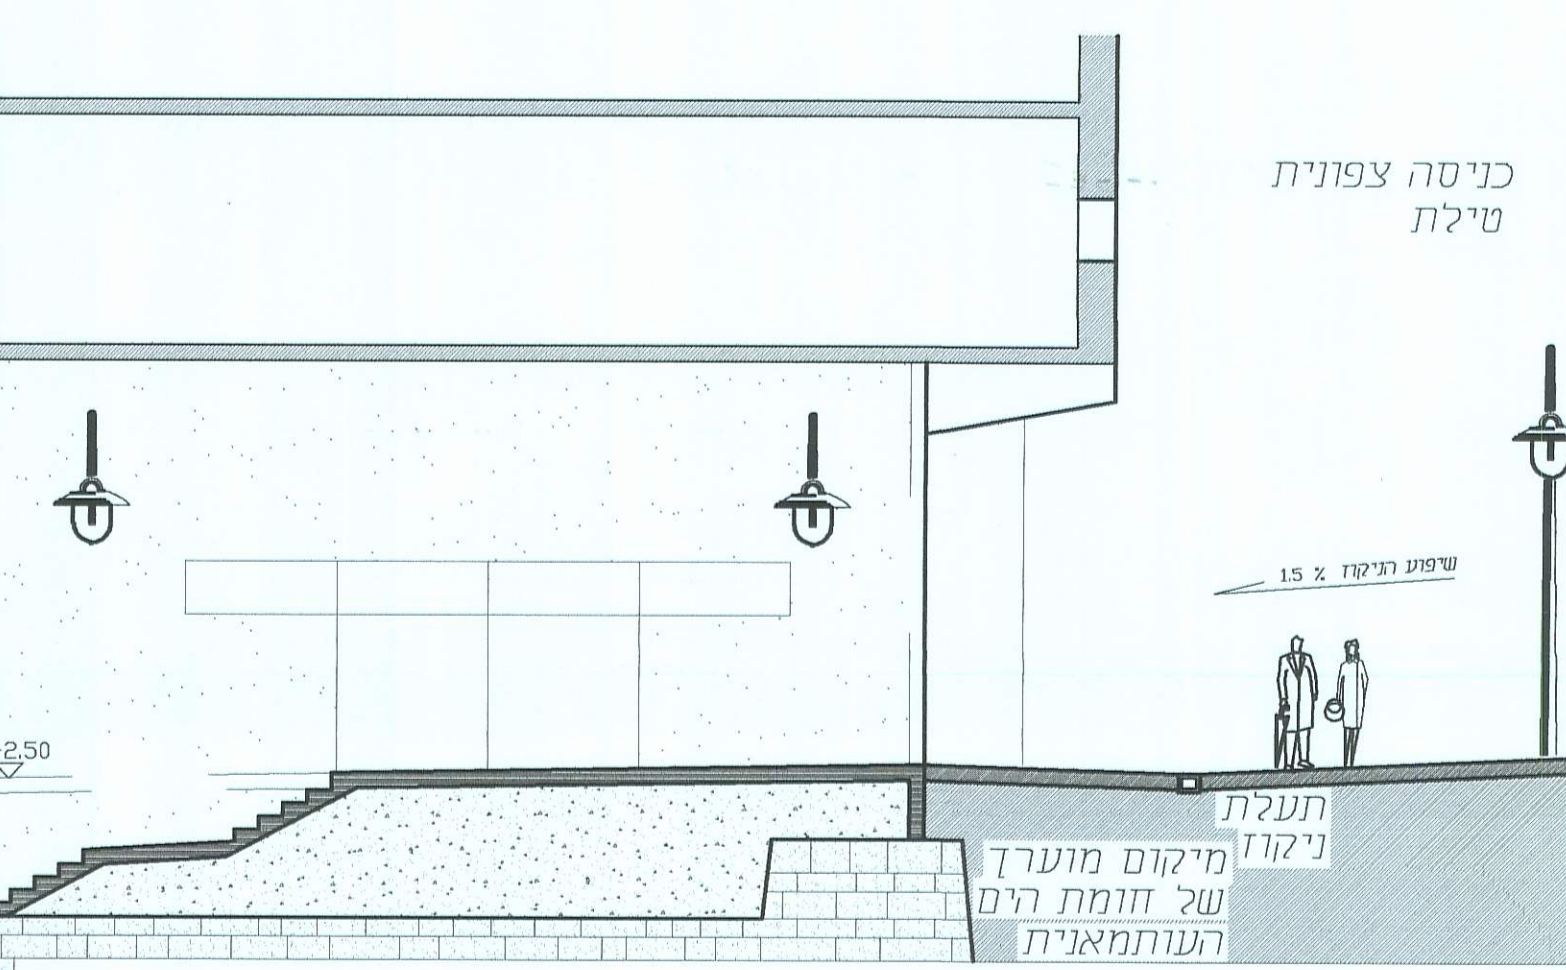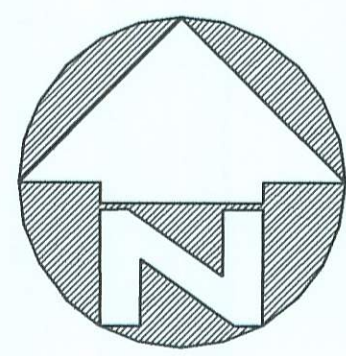

טיילת צפונית פתיחת בית המכס הצפוני

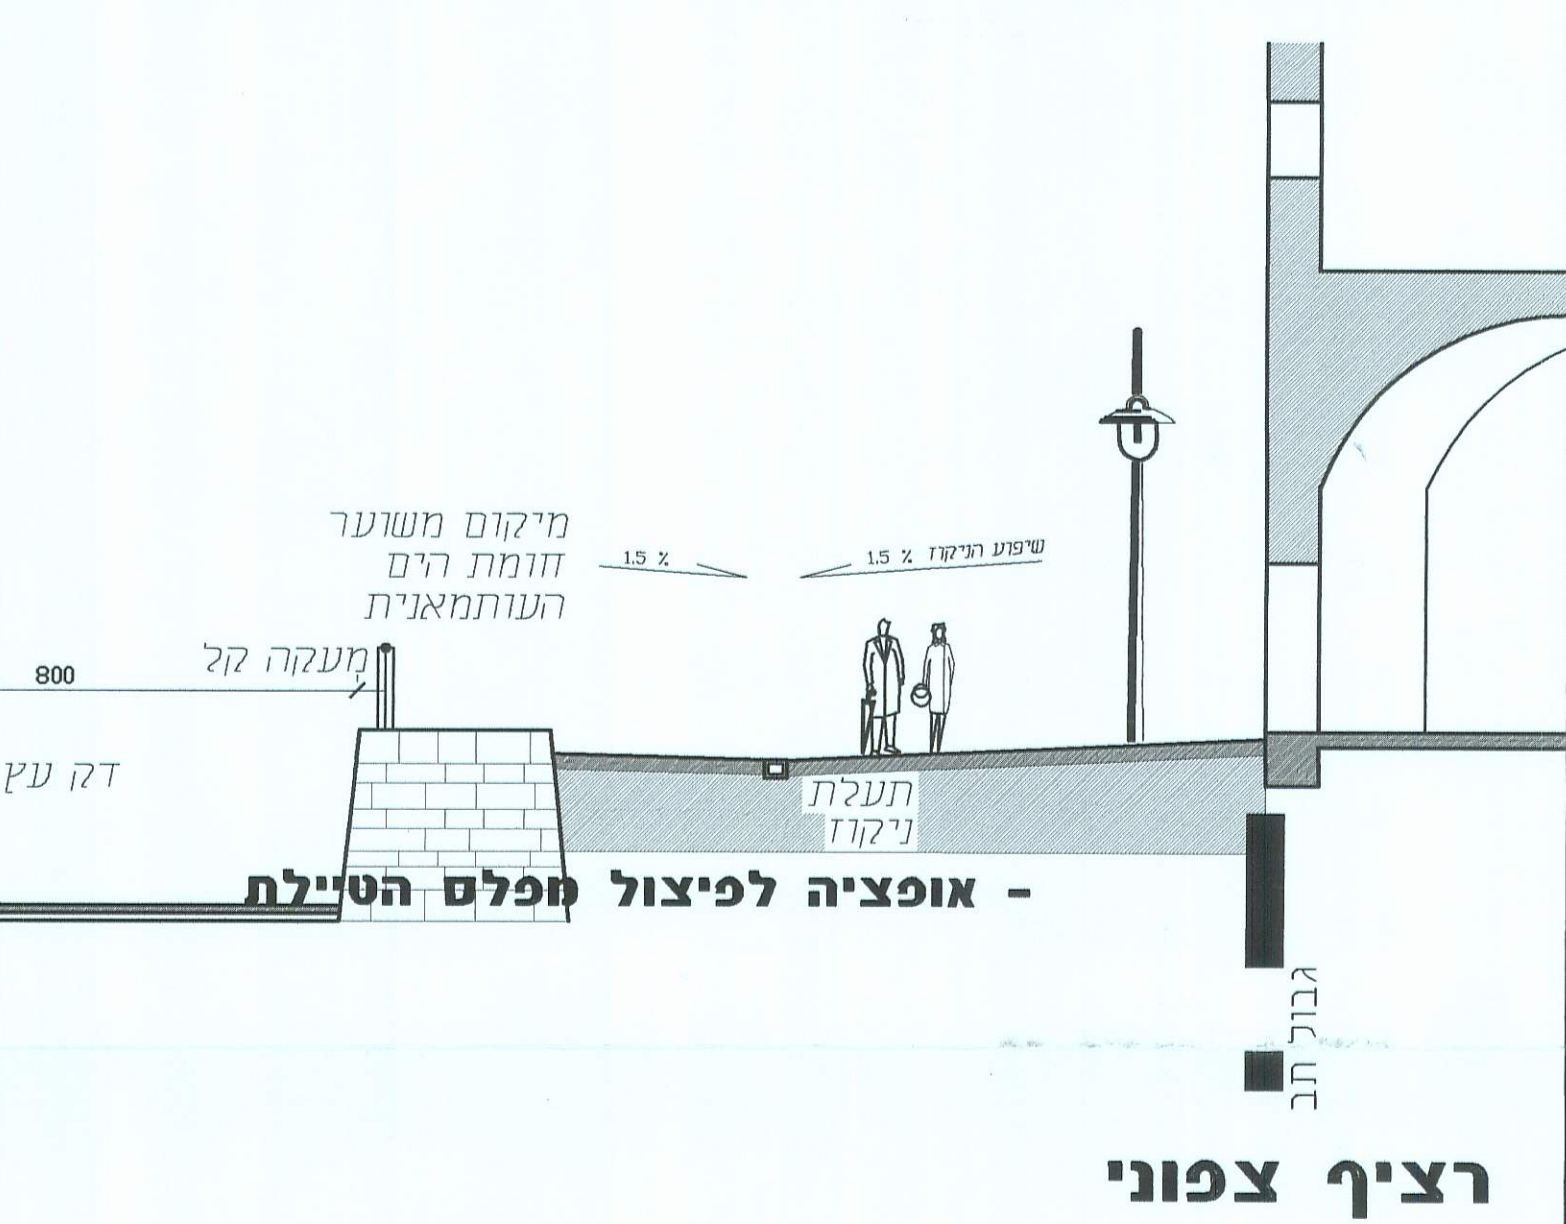

רציף צפוני

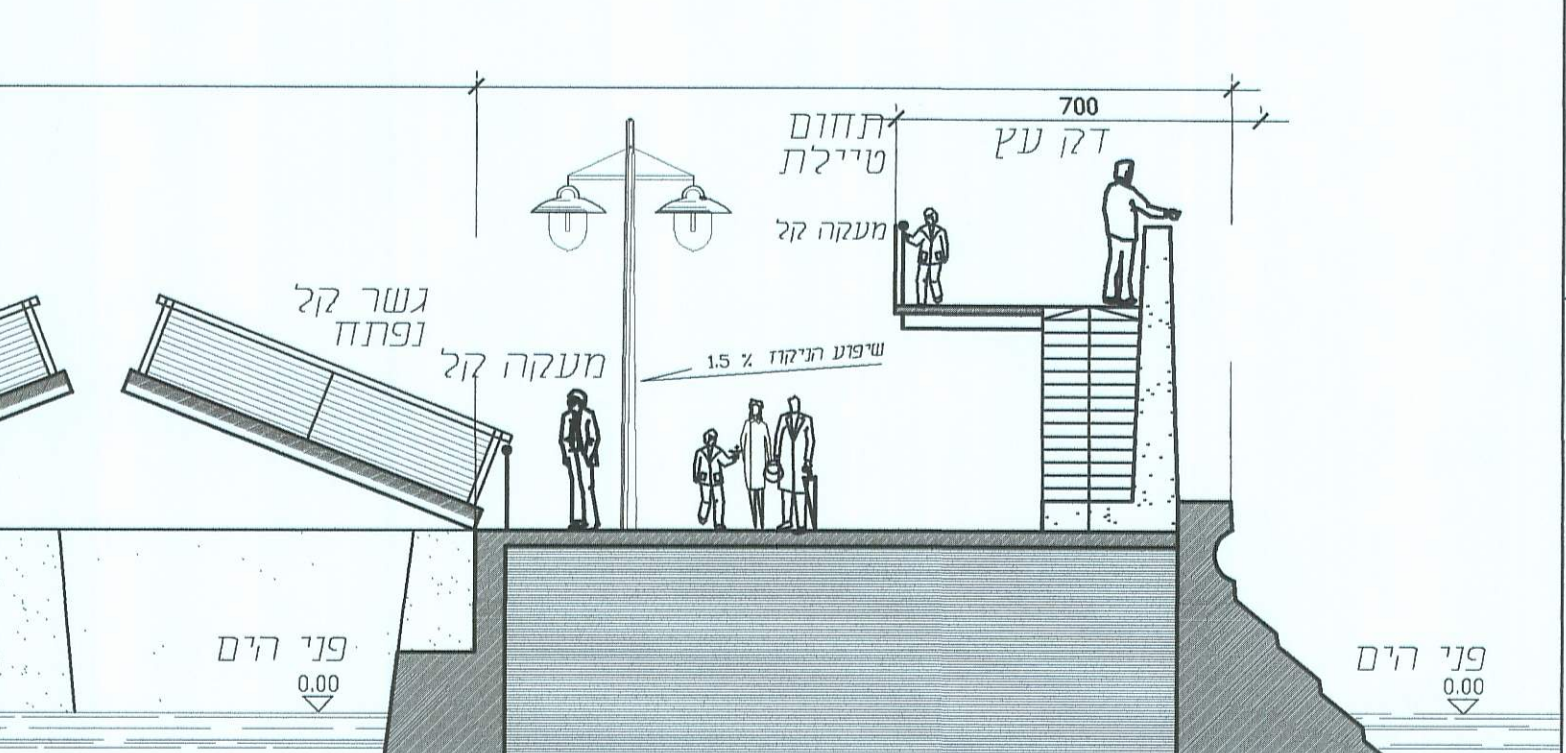

גשר "המספנה"

