מהדורה לביצוע
מבנה מגורים חדשני - מתחם המרכז
בי"ס עסקי

חתך ב-ב קנ"מ 1:250

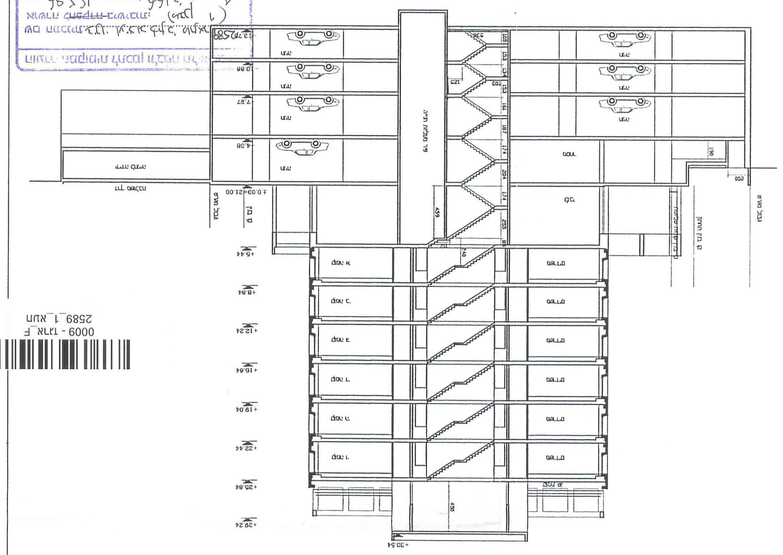

חתך א-א קנ"מ 1:250

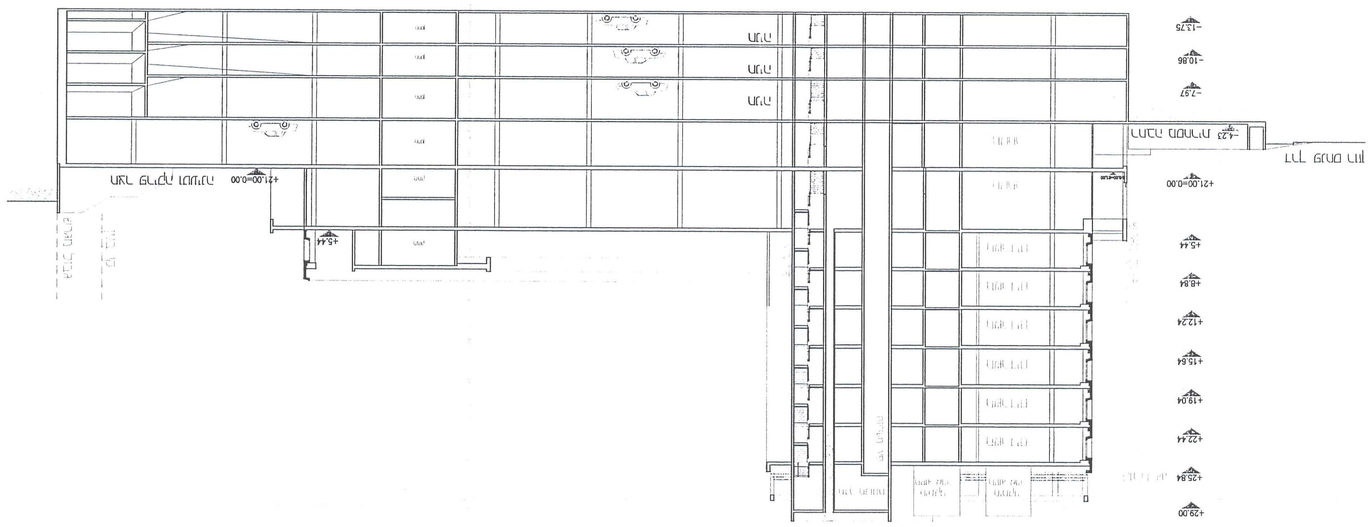

חזית מזרחית קנ"מ 1:200

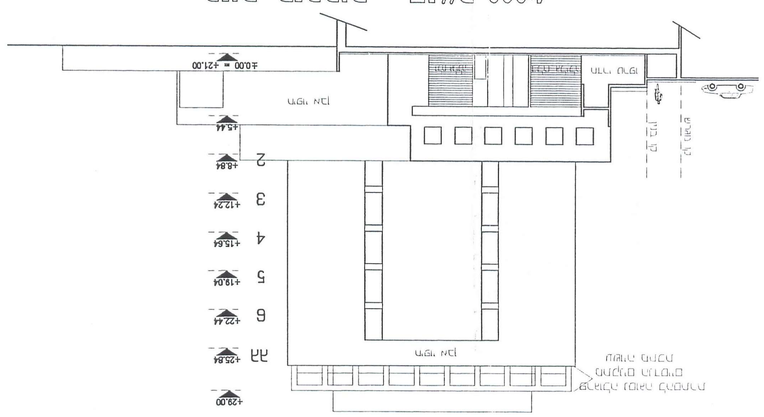

חזית צפונית קנ"מ 1:250

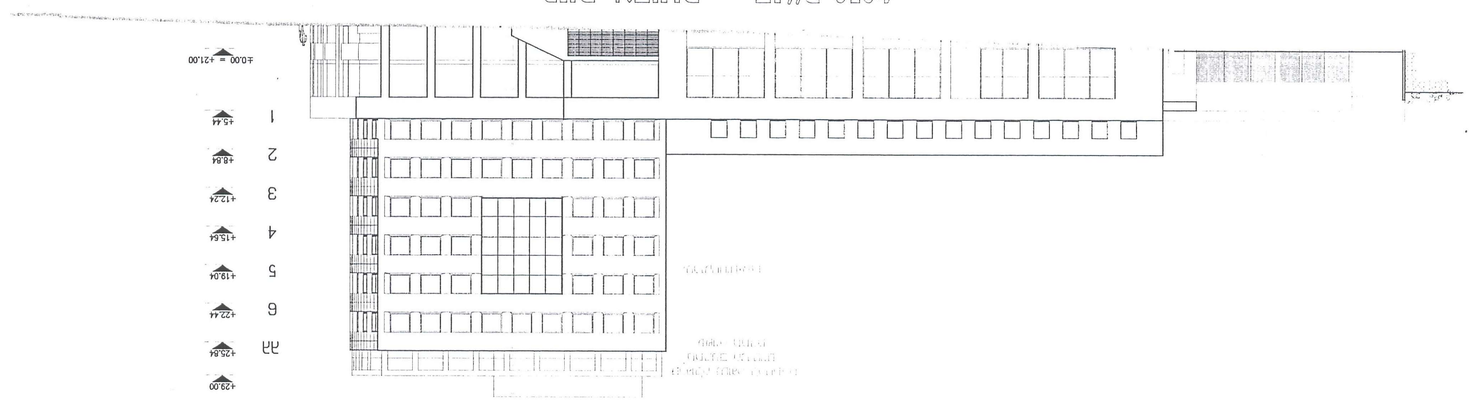

חזית מערבית קנ"מ 1:250

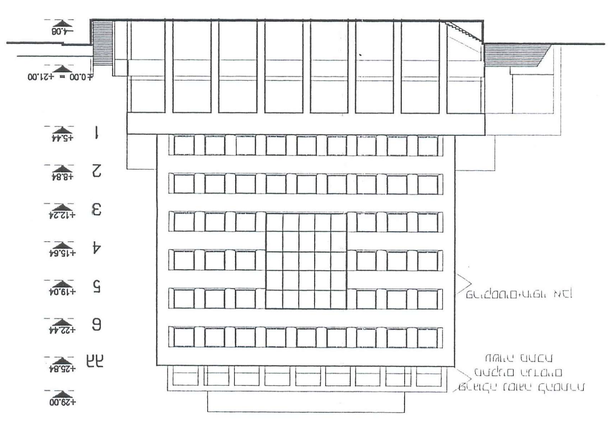
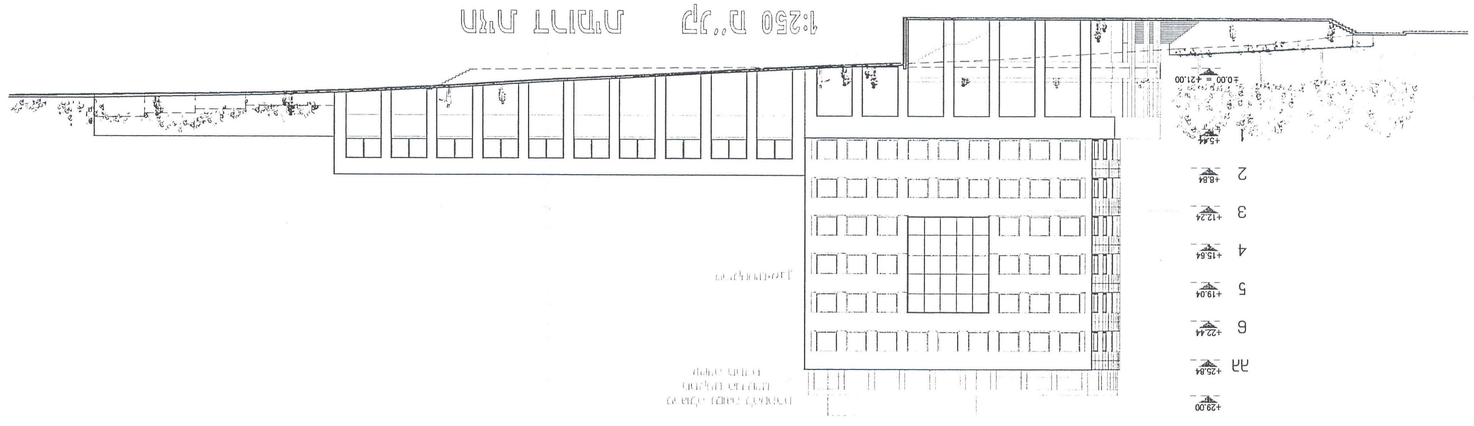
חזית דרומית קנ"מ 1:250