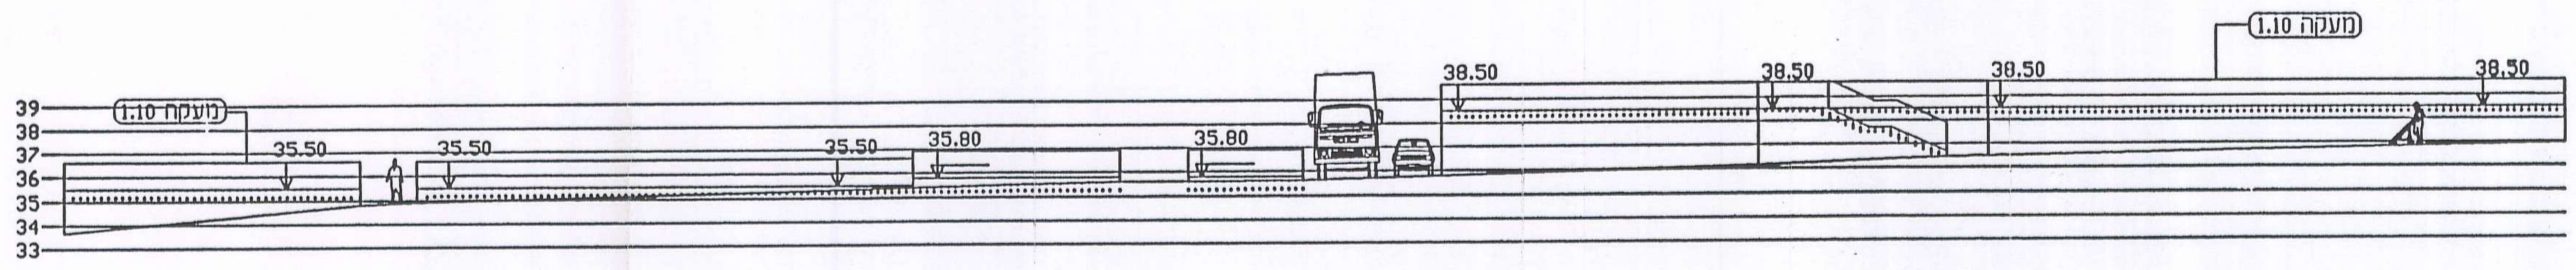

מבט א-א 1:250

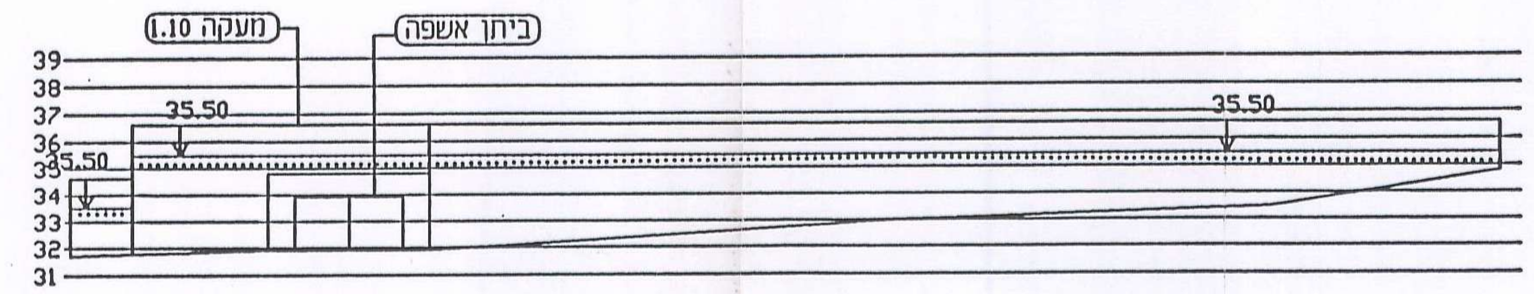

מבט ב-ב 1:250

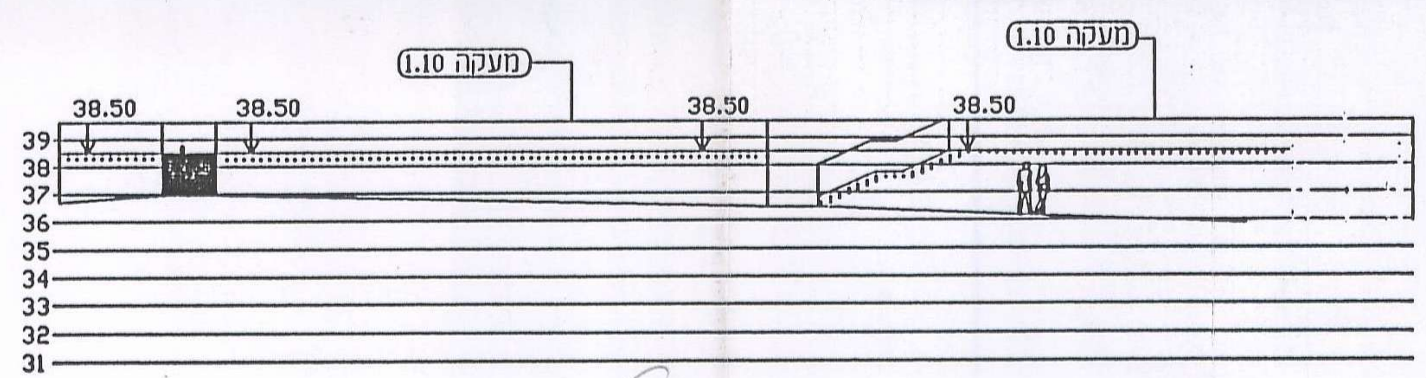

מבט ג-ג 1:250

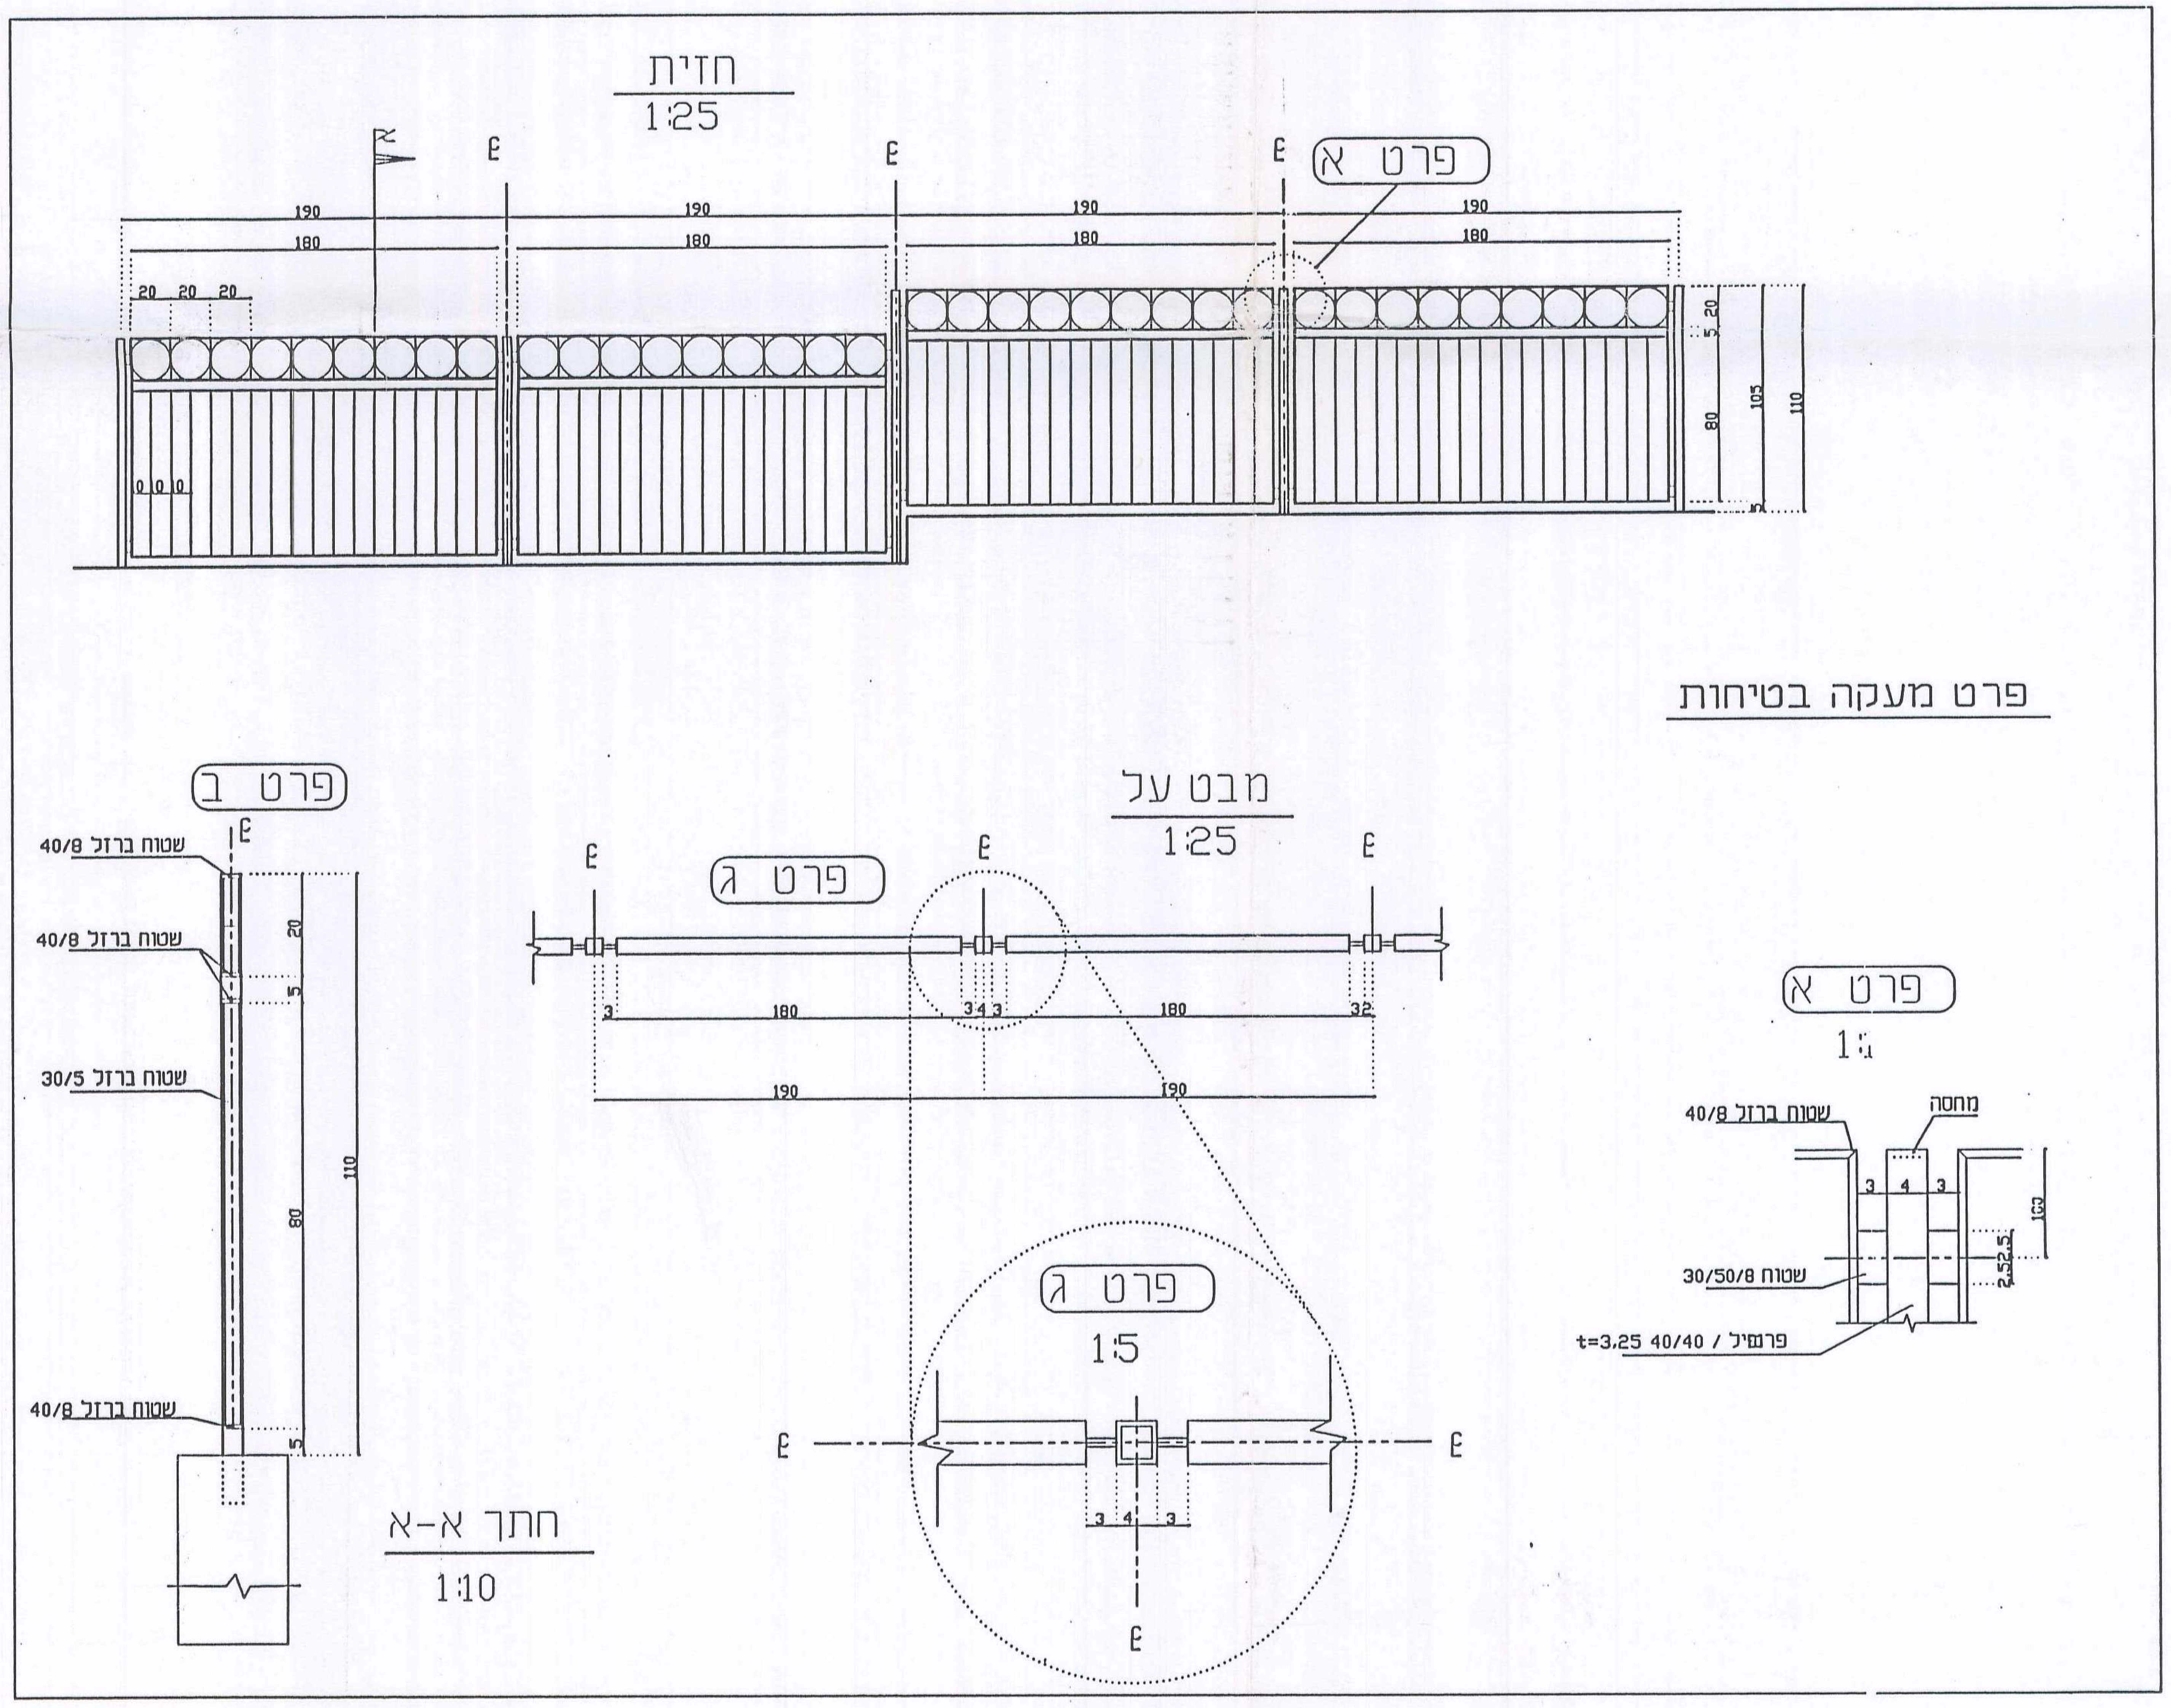

פרט מעקה בטיחות

0009 - ארגז_F
2589_5_תעא

הועדה המקומית לתכנון ולבניה תל-אביב-יפו
שם התכנית 2589
הומלצה להפקדה בישיבות:
תאריך 19.2.97 פרוטוקול 6184 החלטה 8
התוקנה ע"י הועדה המחוזית הנגשרה להפקדה
תאריך ... ישיבה מס' ...
יו"ר הועדה | מהנדס העיר | מזכירה
תאריך 25.1.98

5	שכונת מגורים במתחם תע"ש רביבים - מגרש מס' 5	פרישת גדרות - ק.מ 1:250	גולדנברג-בוכמן אדריכלים