




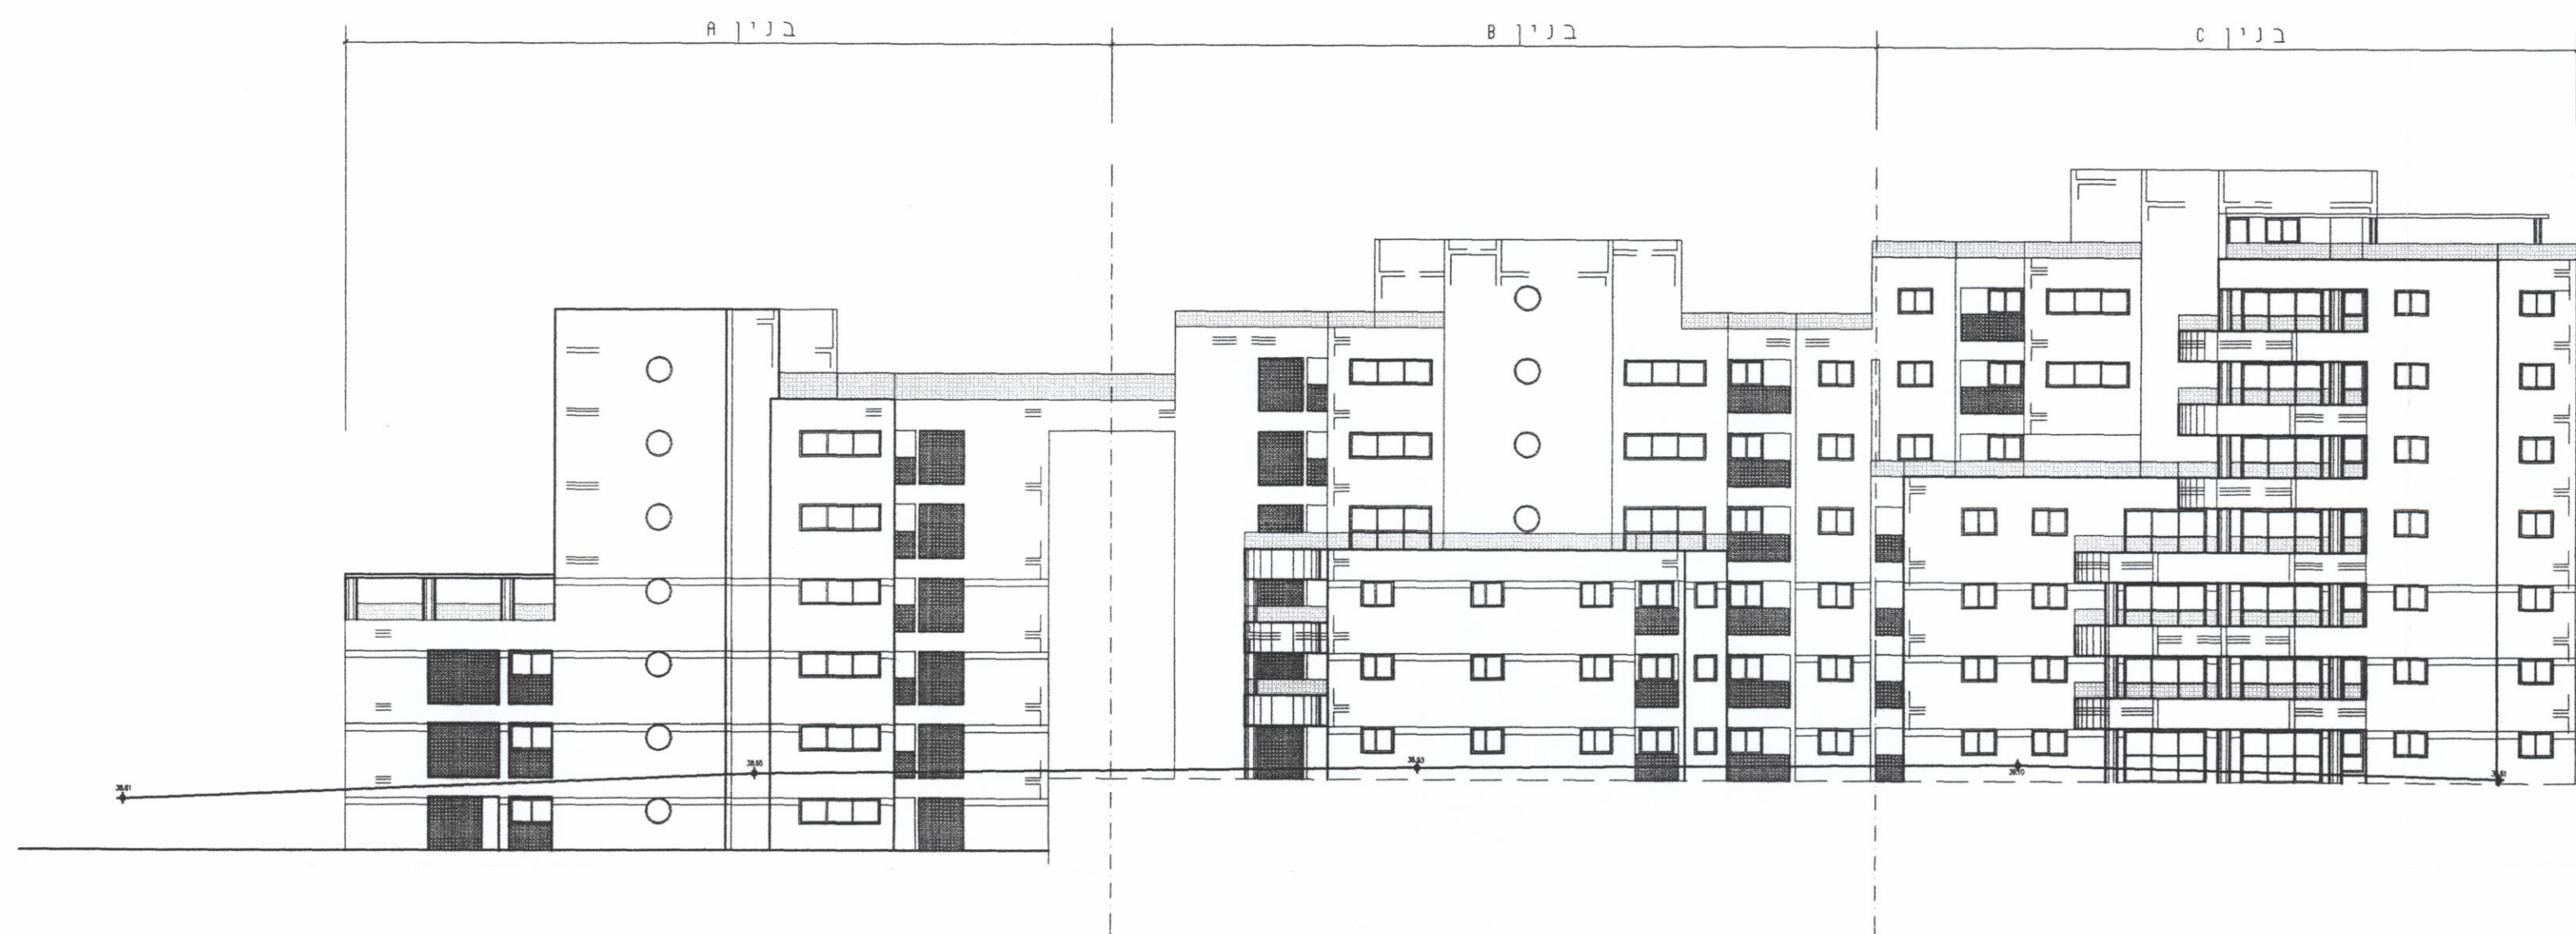


חזית דרומית ק.מ 1:250

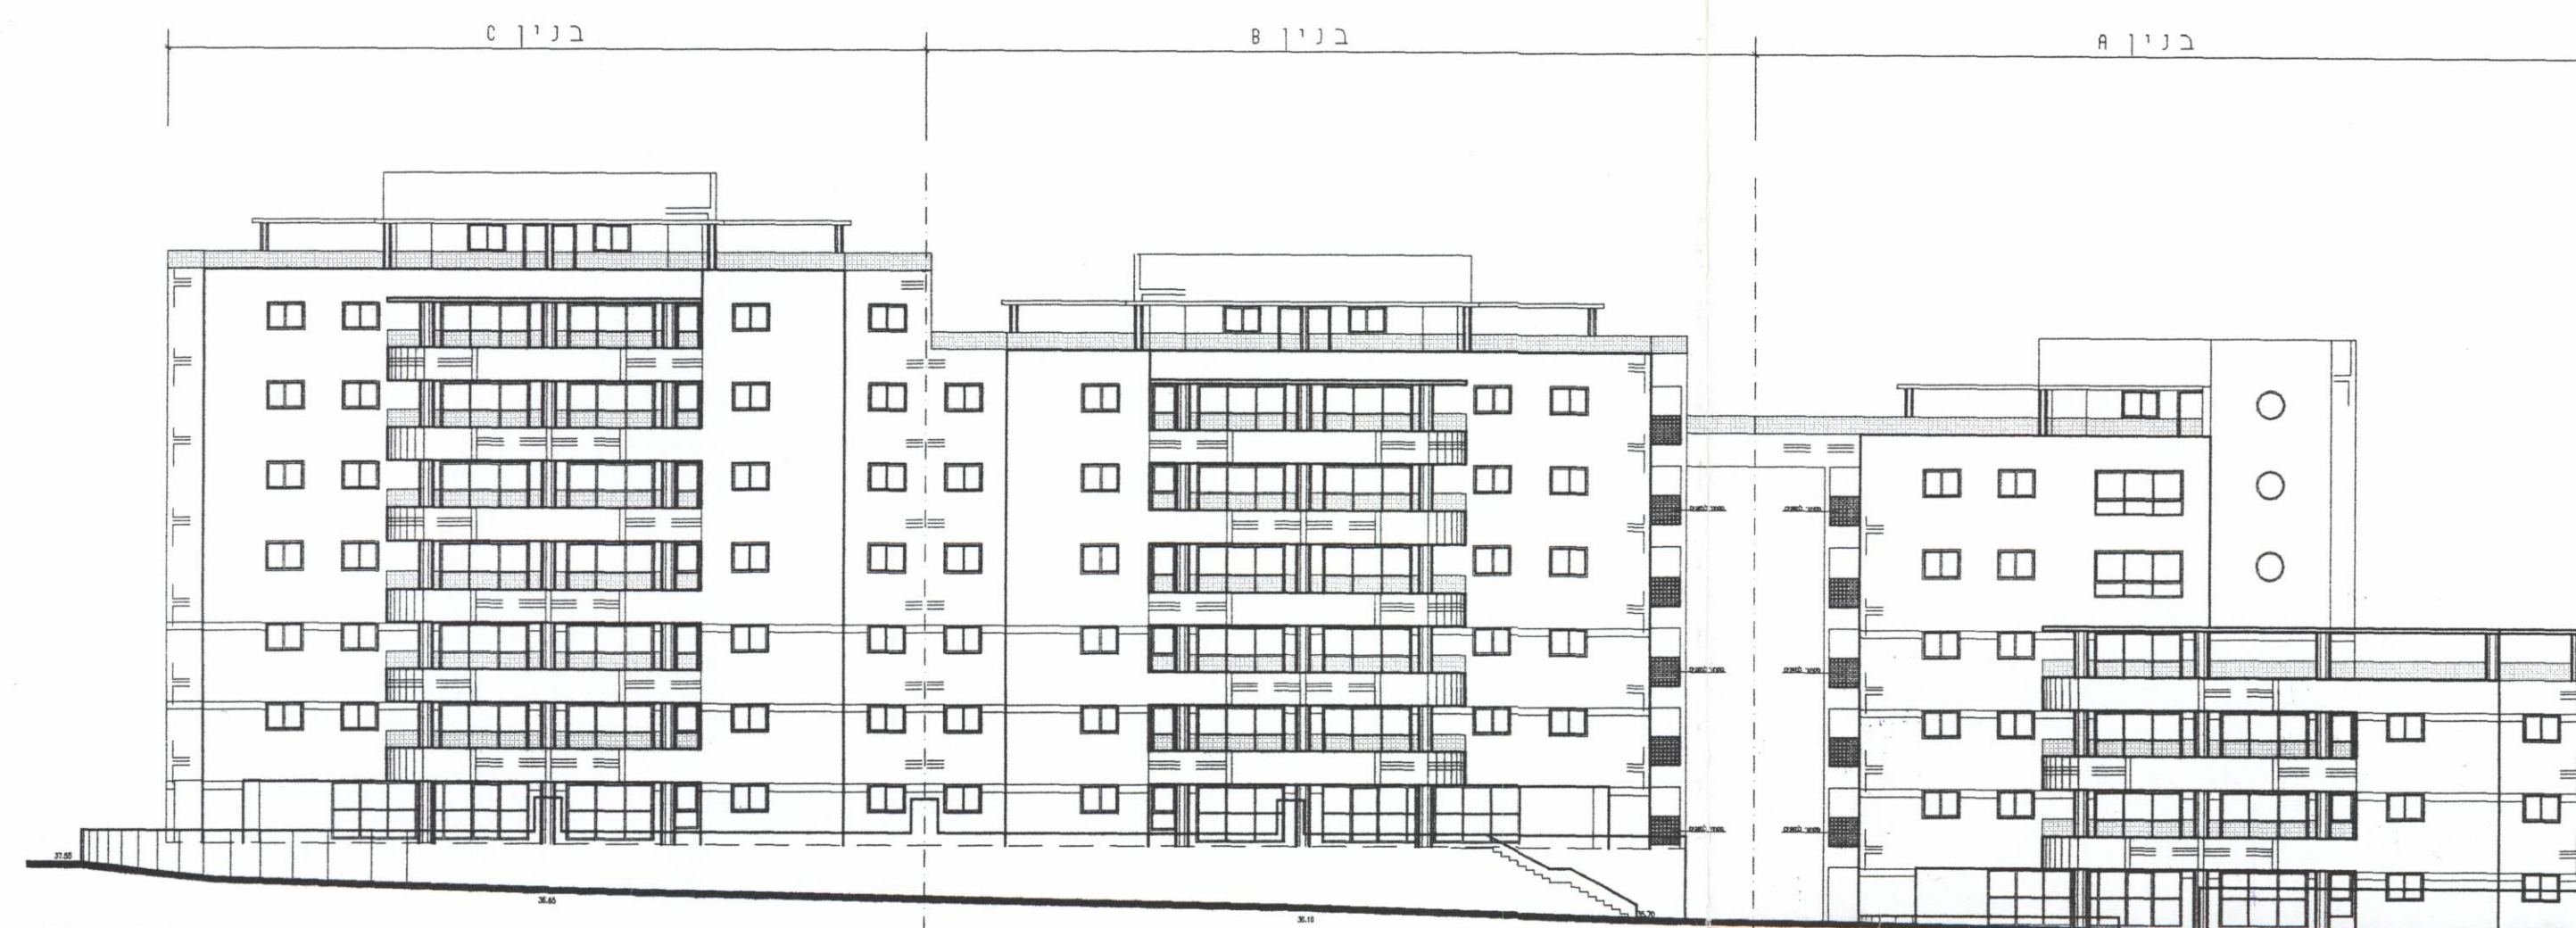


חזית צפונית ק.מ 1:250

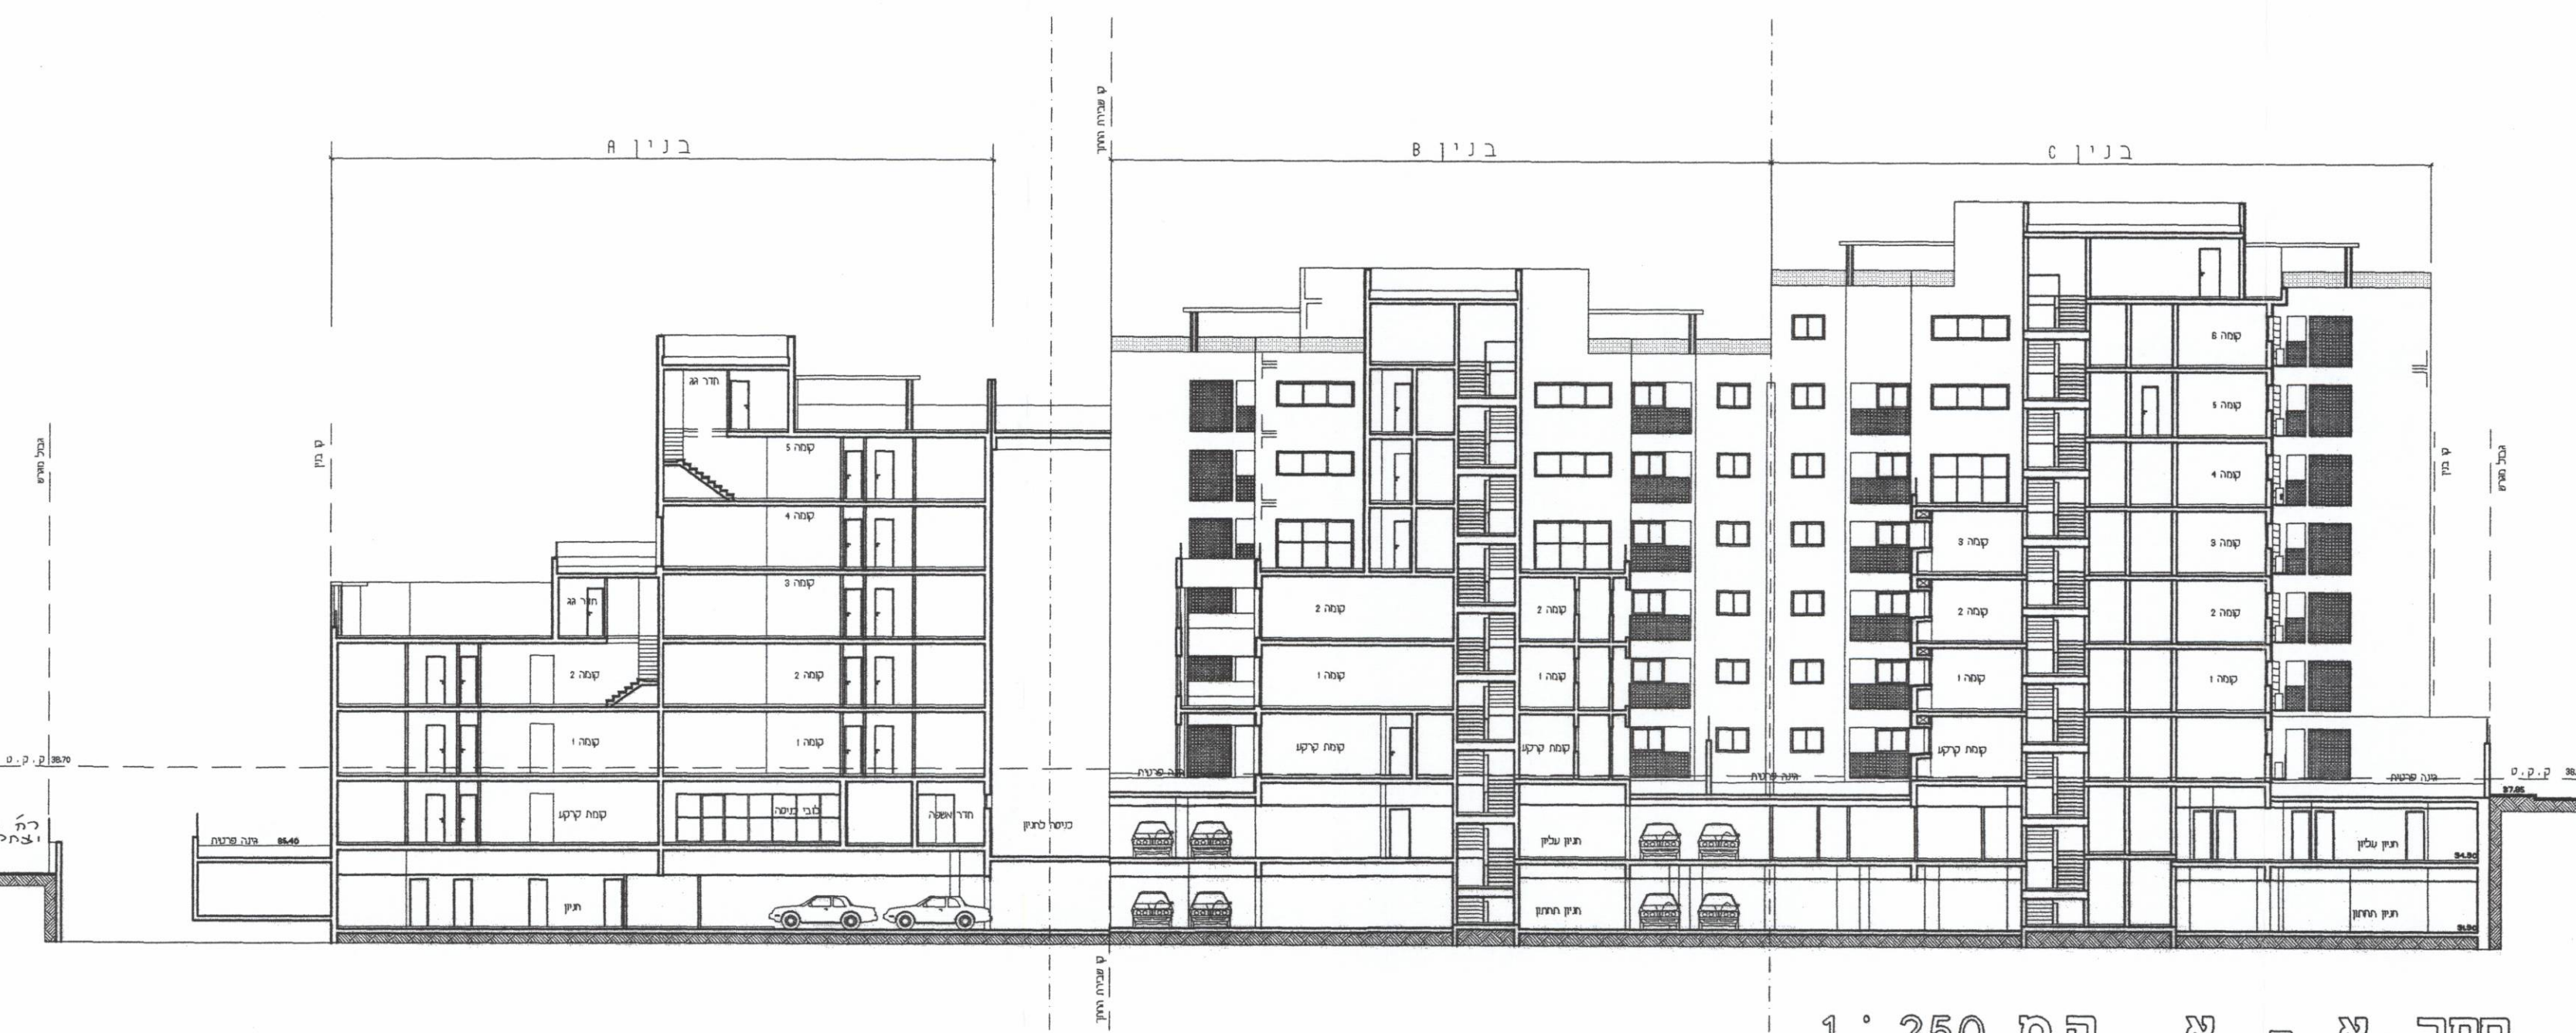

חתך א - א ק.מ 1:250

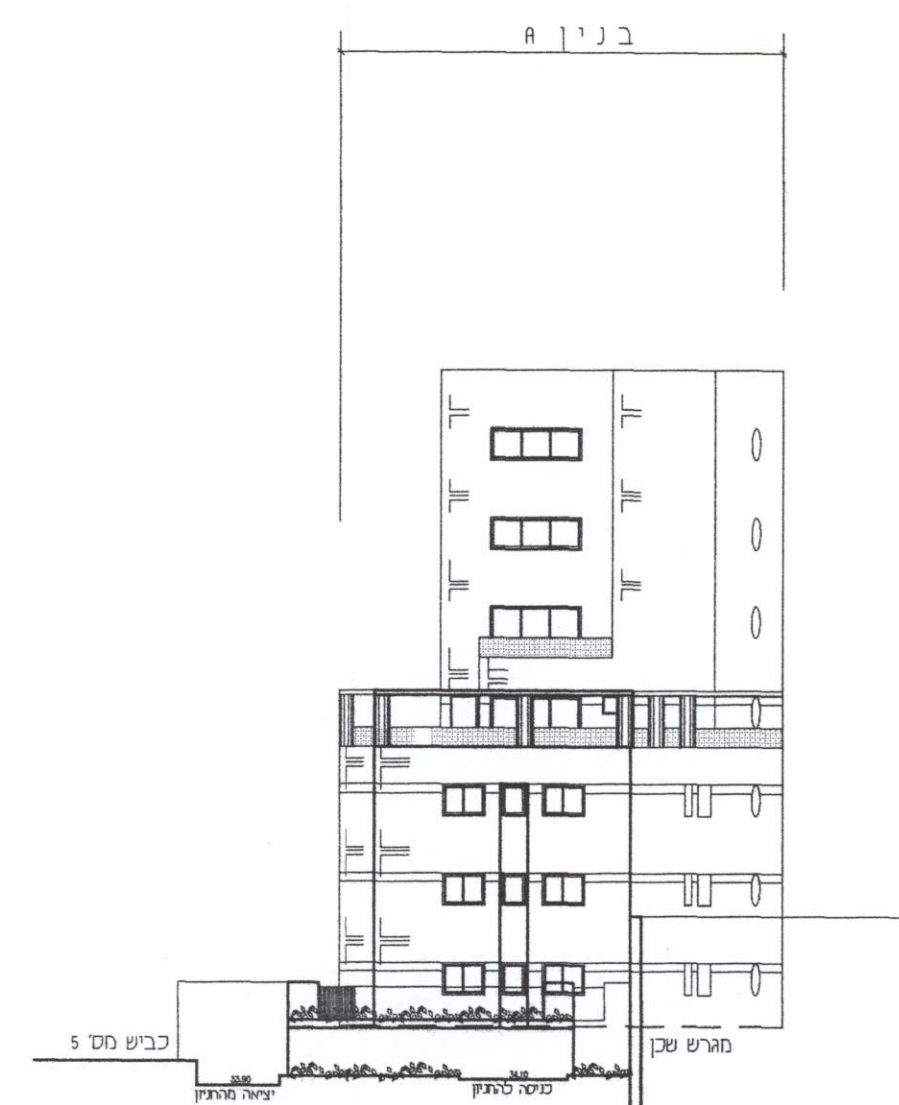

חזית מערבית ק.מ 1:250

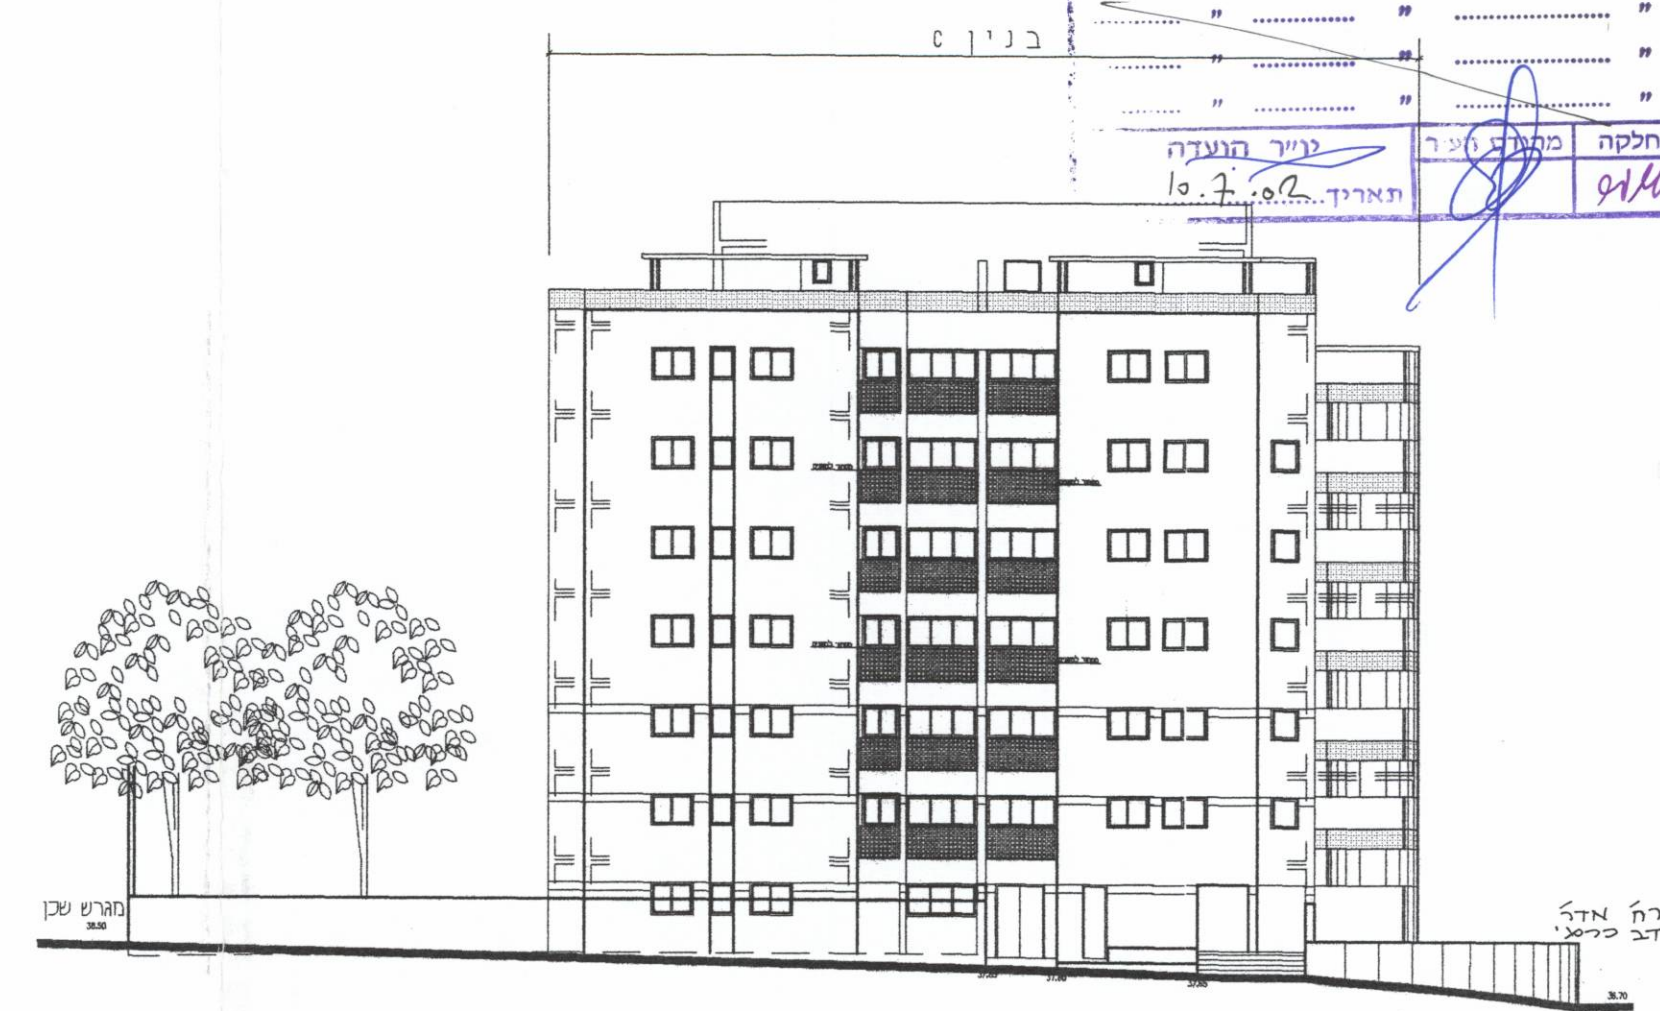

חזית מזרחית ק.מ 1:250

שם החברה: ...
אשרה להפקת תוכנית: ...
תאריך: ...