



0006 - ארגו - F
3619

2

מרחב תכנון מקומי תל אביב-יפו
נשלח הריסלה לתכנית מפורטת מס' 3619
רח' התבור 22 לינת רח' יעבץ 23
שינוי מס' 8 לתכנית 44 לשנת 2005
ושינוי מס' 6 לתכנית מ' לשנת 2005

מחוז : תל-אביב

נפה : תל אביב-יפו

עיר : תל-אביב-יפו

תחולת התכנית :

גוש: 7228 חלקה: 13

שטח התכנית : 281 מ"ר

הזנים : ברוך ישראל

בעלי הקרקע : פרטים

המתכנן : ש. מרמלשטיין
אדריכלים ובני ערים בע"מ

הועדה המקומית לתכנון ובניה תל-אביב - יפו		
מרחב תכנון תל-אביב - יפו חוק התכנון והבניה תשכ"ה - 1965		
אישור תכנית מס' תא/מק/3619 "התבור 22"		
התכנית מאושרת מכח סעיף 108 (ג) לחוק דח"ל מיום 27/6/06		
מנהל הארץ	מנהל העיר	יו"ר הוועדה / יו"ר ועדת המשנה
ש. מרמלשטיין	ד"ר דניאל	ד"ר דניאל


סגן ראש העירייה

חתימת בעל הקרקע
נחשון יצחק
עורך דין

חתימת הזנים (שאלו הועדה)
"אביב" - ברוך ישראל
קבלן רישום מס' 16721
טל: 03-5352988
050-287980

חתימת המתכנן
ש. מרמלשטיין
אדריכלים ובני ערים בע"מ

הסכמת בעל הקרקע

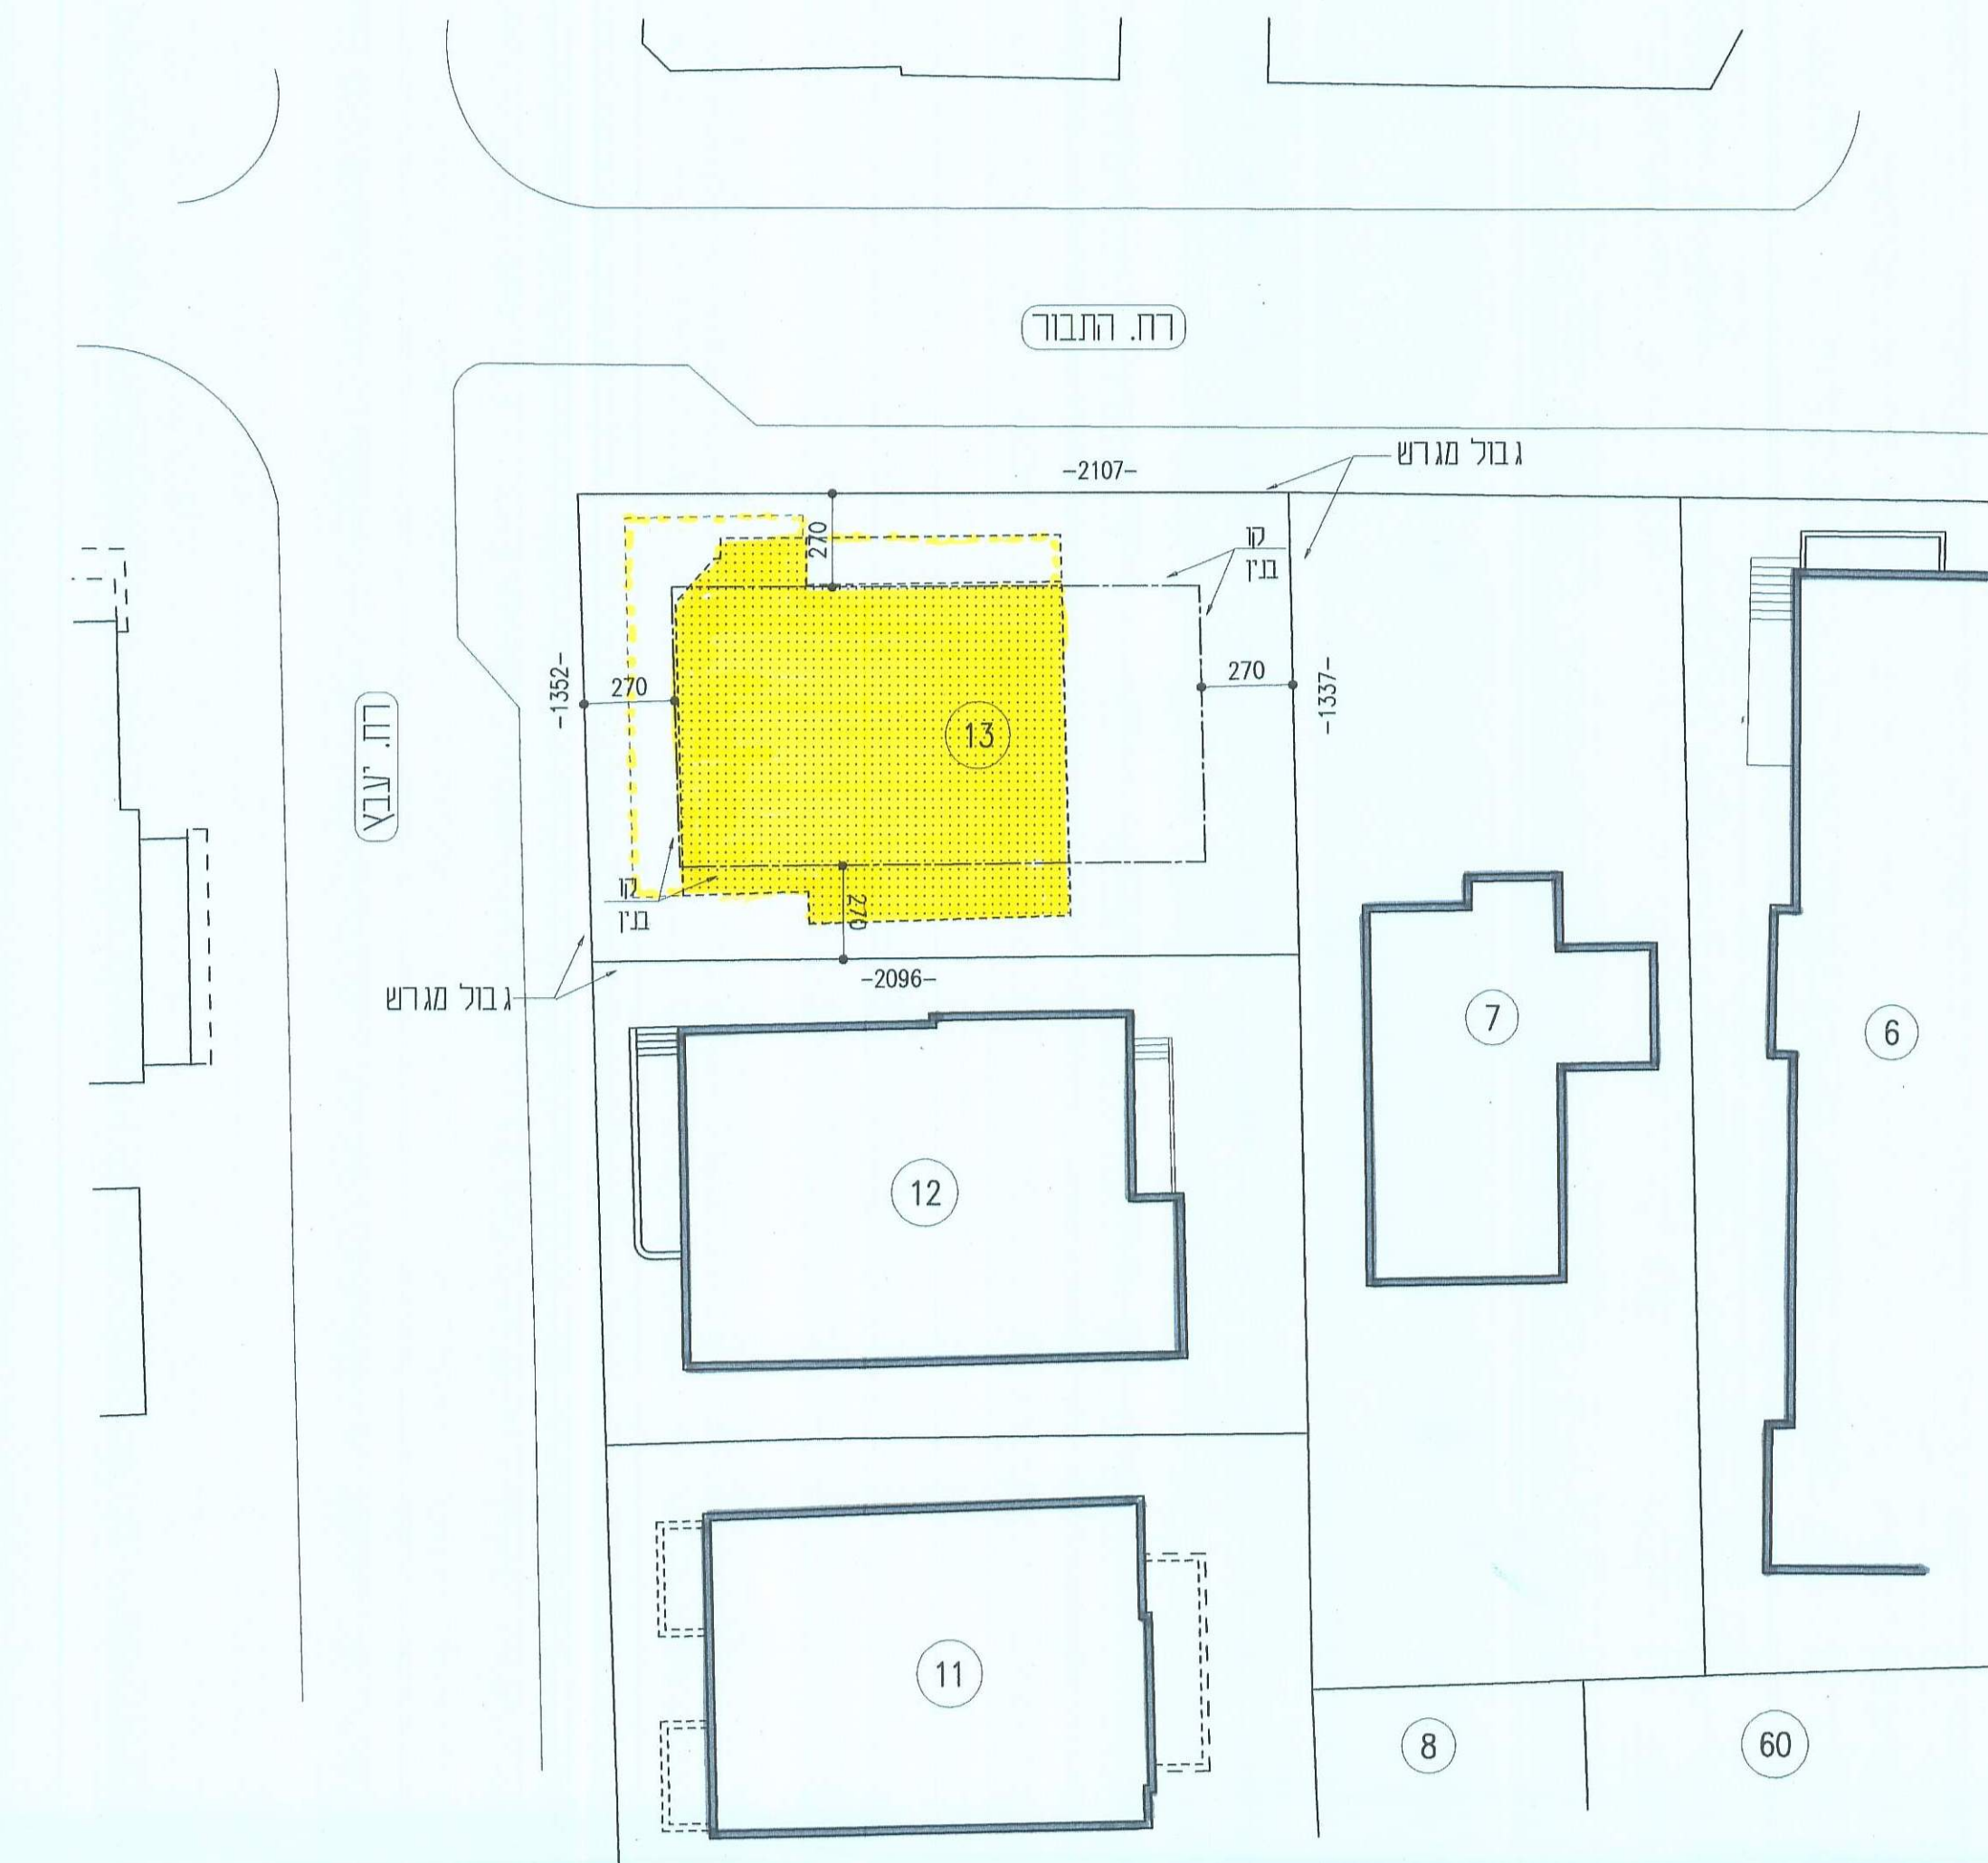

מבנה לדריסה
חלקה 13 - תכנית אפשרית במסגרת קווי בנין = 125.50 מ"ר

תכנית לביבה
1:200



תרשים לביבה
1:1250