


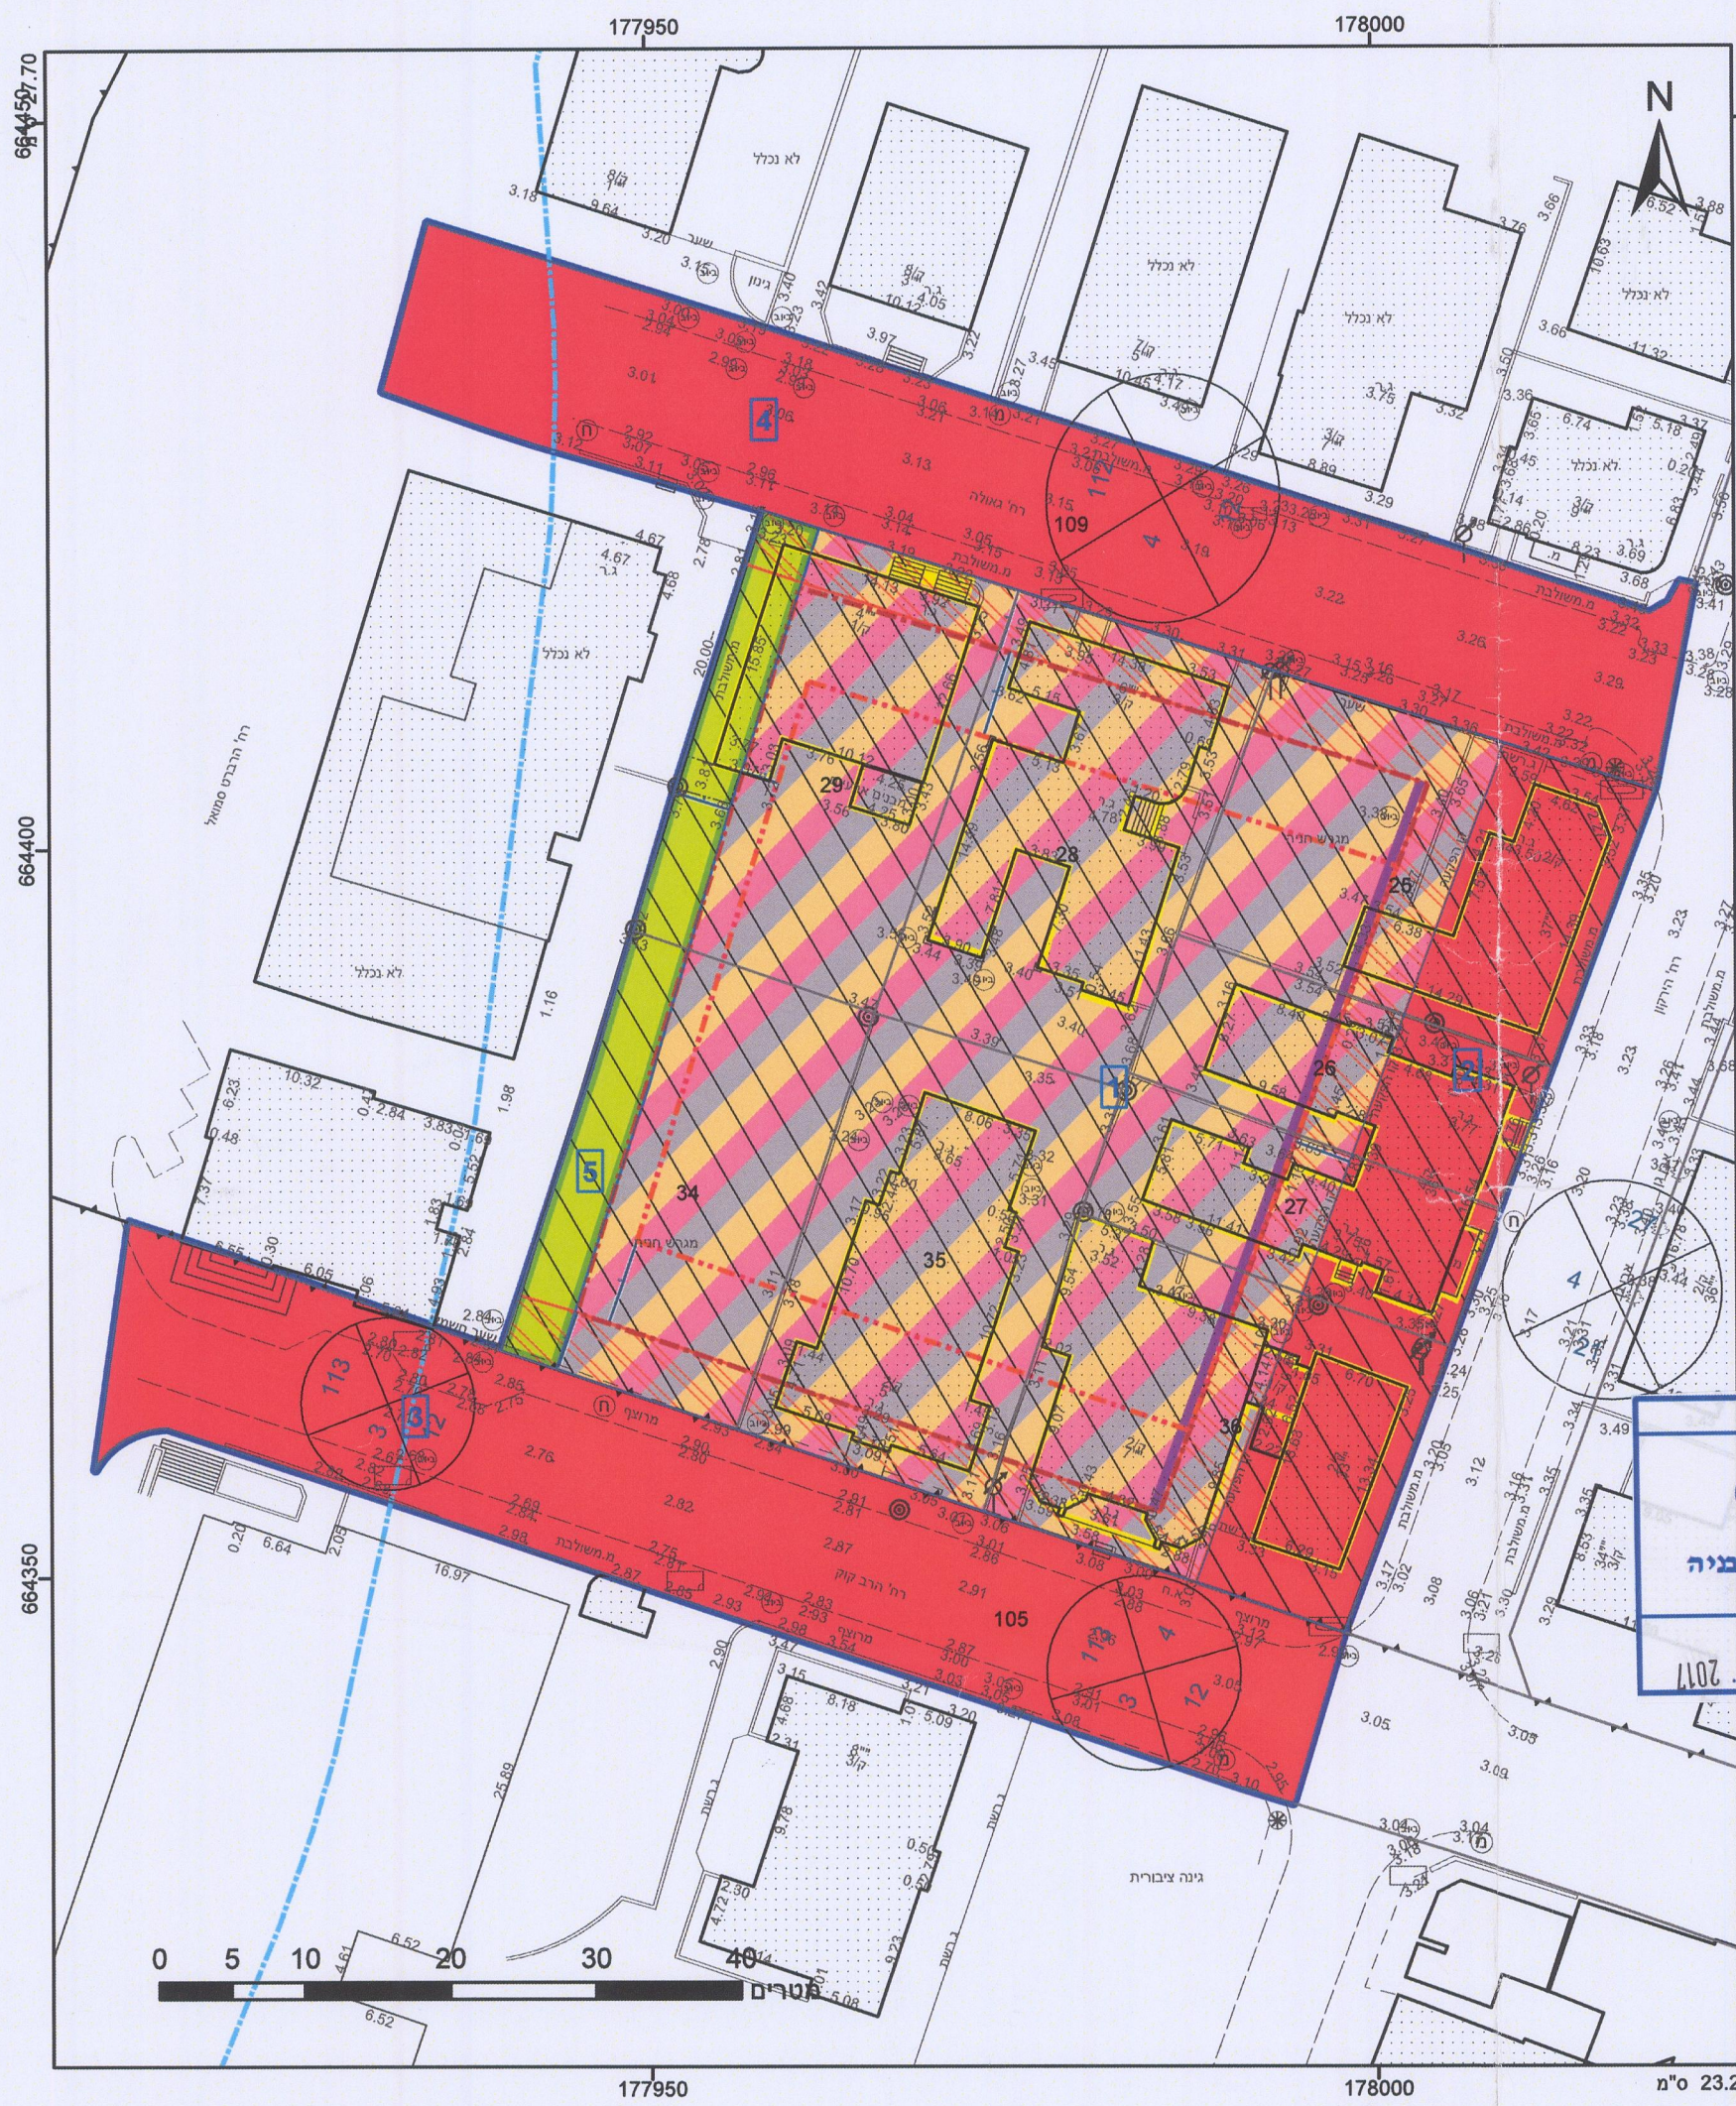

מקרא

גבול תכנית

גוש 1234

גבול גוש

גבול חלקה

גבול חדר

תא שטח

מספר חדר

קווי בנין

חצות חדר

שטח פרטי פתוח

דרך מוצעת

מגורים, מסחר ותיירות

דירת-הנאה למעבר רגלי

שטח לאיחוד וחלוקה חדשה

מבנה להריסה

קו-בנין

קו בנין עילי

חצית מסחרית

תחום חוף הים

מידות

מינהל התכנון - מחוז תל-אביב
חוק התכנון והבנייה, תשכ"ה - 1965
אישור תכנית מס' 507-0190447
הועדה המחוזית לתכנון ולבניה תחליטה ביום 8.5.17
לאשר את התכנית
התכנית לא נקבעה טענה אישור
התכנית נקבעה טענה אישור
מנהל מינהל התכנון יו"ר הועדה המחוזית

הועדה המקומית לתכנון ולבניה תל-אביב - יפו
שם התכנית: 507-0190447 תא: 3690 הירקון 33-37 (2)
הומלצה למתן תוקף (לאחר דיון בהתנגדויות)
תאריך: 10/08/2016 פרטוקול: 116-001938 התלשה 3
אושרה למתן תוקף ע"י הועדה המחוזית לתכנון ולבניה
תאריך: 12/05/2017 ישיבה מס' 08.05.2017
מנהל האגף: מנהל העירייה
אורגן אגף: עיריית תל-אביב
תאריך: 11.07.2017

יהודה פרוינד
מודד מוסמך 641
הרשיון 41 רמה"ש
03-5497829 054-4887416
freund@inter.net.il

הריני מצהיר בזאת כי המפה הטופוגרפית/המצבית המהווה רקע לתכנית זו, נערכה על ידי ביום 20.10.2013 והיא הוכנה לפי הוראות מהל מב"ת ובהתאם להוראות החוק ולתקנות המודדים שבתוקף. דיוק הקו הכחול והקדסטר: מידה אנליטית מלאה ברמת תצ"ר
יהודה פרוינד מדידות

641

מספר רישון

18.17

תאריך

שם המודד


חתימה

חוק התכנון והבנייה, התשכ"ה - 1965	
תכנית מתאר מקומית	
מס' 507-0190447	
תא/3690 - הירקון 33-37	
תשריט מצב מוצע	
גיליון 1 מתוך 1	
מחוז	תל-אביב
מרחב תכנון מקומי	תל אביב-יפו
רשות מקומית	תל אביב-יפו
ישוב	תל אביב-יפו
תכנית בסמכות	מחוזית
איחוד וחלוקה	איחוד ו/או חלוקה ללא הסכמת כל הבעלים בכל תחום התכנית/חלק מתחום התכנית
היתרים או הרשאות	תכנית שמכוחה ניתן להוציא היתרים או הרשאות
מונה תדפיס התשריט	11
מועד הפקדה	25/07/2017
שטח התכנית	5.997 דונם
קנה מידה	1:500
שמות*	
רשות מקומית	תל אביב-יפו
תאגיד: הוועדה המקומית לתכנון ובניה	תל אביב-יפו
ולרי קוסטובצקי	
תאגיד: מיראקס בע"מ	
עורך ראשי	תאגיד: מיראקס בע"מ
ולרי קוסטובצקי	
תאגיד: מיראקס בע"מ	

בעלים	ולרי קוסטובצקי תאגיד: מיראקס בע"מ
-------	--------------------------------------

טבלת גושים וחלקות*			
מספר גוש	חלק/כל הגוש	מספר חלקות בשלמותן	מספר חלקות בחלקיותן
6914	חלק	25-29, 34-36, 109	
6916	חלק		105

* הרשימה המלאה מפורטת בהוראות התכנית / בהודעה שפורסמה בעיתונות וברשומות

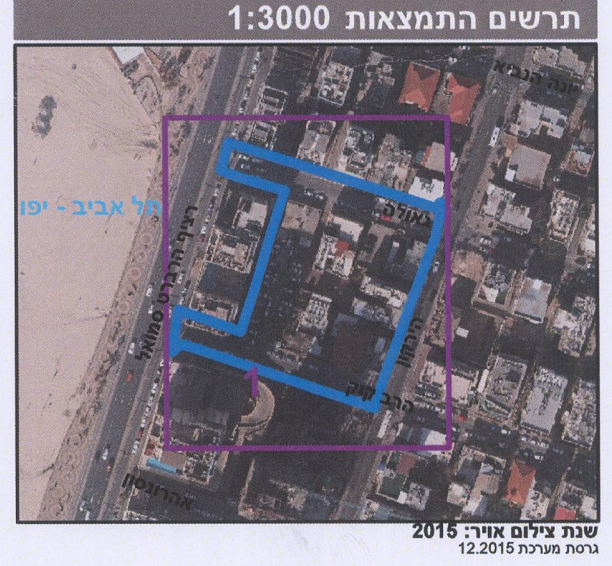

שנת צילום אוויר: 2015
גרסת מערכת 12.2015