

פארק החורף תא\3700

חתכי רוחב מנחים


בינוי וטיילות

גליון 4 מתוך 11

מנחה	תחולה
	תיאור
17/10/2021	תאריך עריכת הנספח

רשימת התרשימים	קנ"מ
תכנית בינוי	1:1000
שם תרשים	-
שם תרשים	-
שם תרשים	-


שמות וחתימות:		
חתימה:	שם:	עורך הנספח
	ליאור לוינגר סטיבן אורבנף אדריכט טף בערמ	

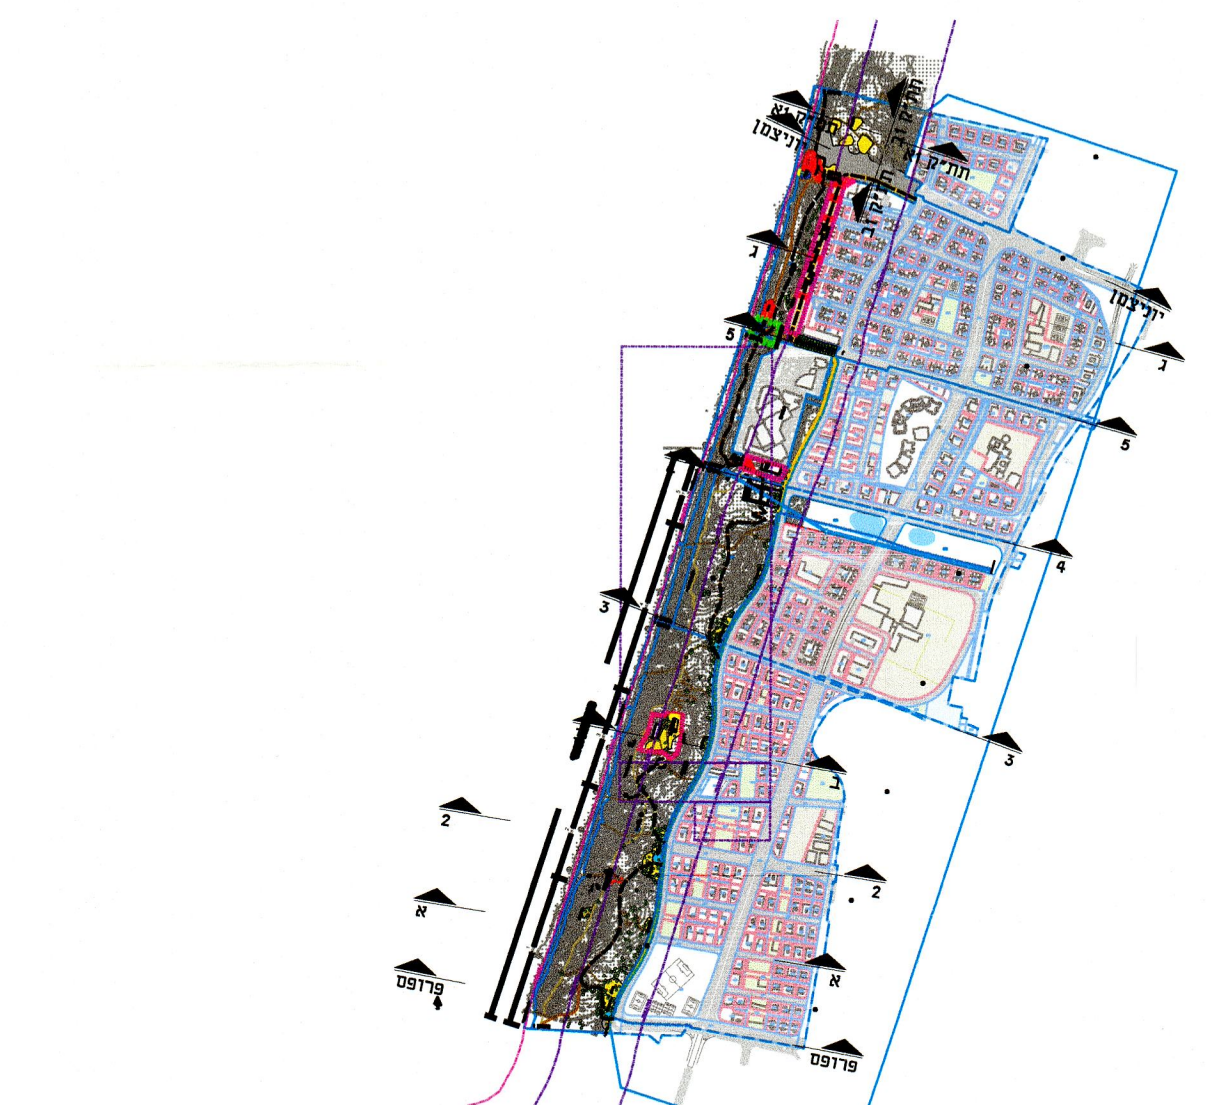


מקרא חתכים

סידלת המצוה		בניינין מחזיקת חתום הפארק	
סידלת הפארק		בניינין בתוך חתום הפארק	
סידלת העיר			
מוקד פעילות			
צומת כביש			


	07879	אורבנוף אדריכלות ופ	07879	URBAN NOF	
	07879	בן שושן 6 - תל-אביב יפו	07879	STUDIO LANDSCAPE ARCHITECTURE	
PROJECT	leon@nof.co.il	03-5564967	03-7369111		
FILE NAME	5165_Park Ha hof_sections.dwg			1300_0001.dwt	BANK

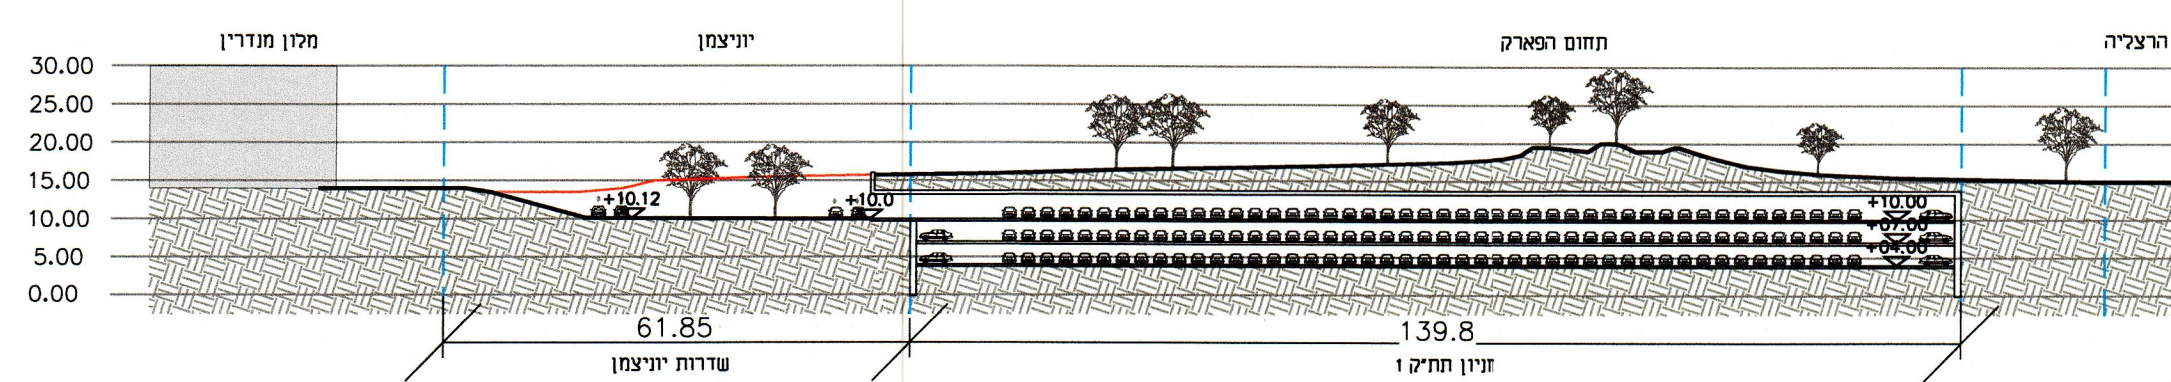



חתך תתיק 11-11

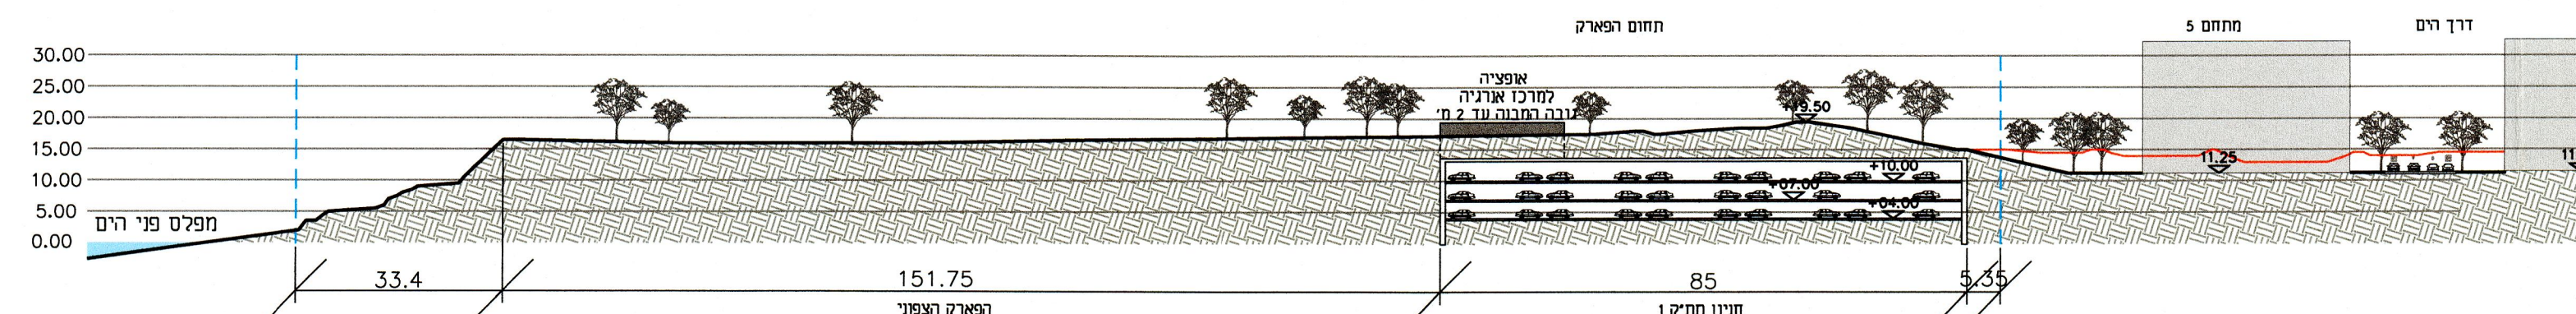


ותוך תת"ק וא-וא

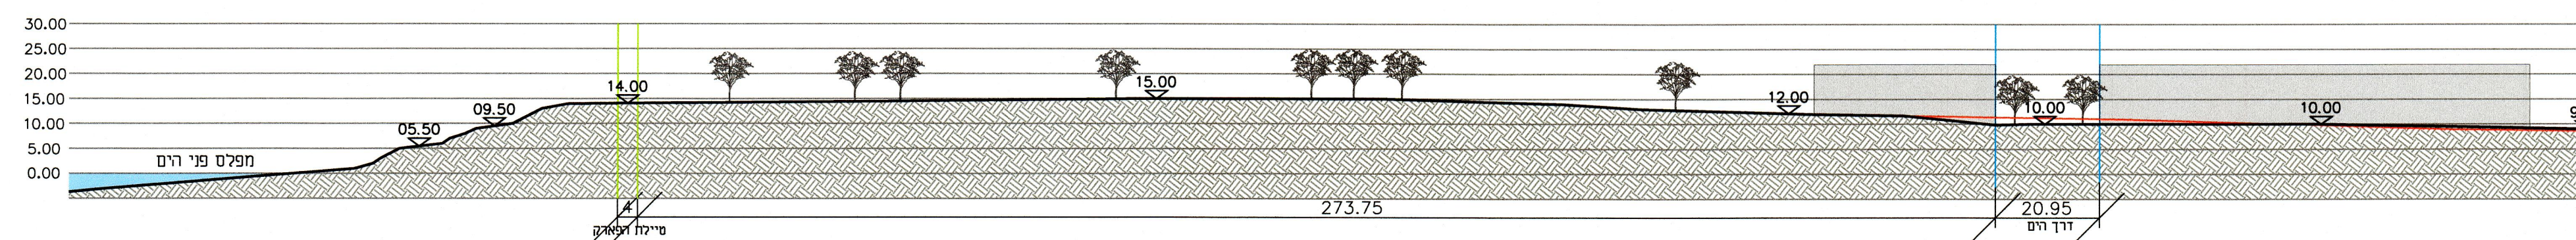


תן יוניצמן

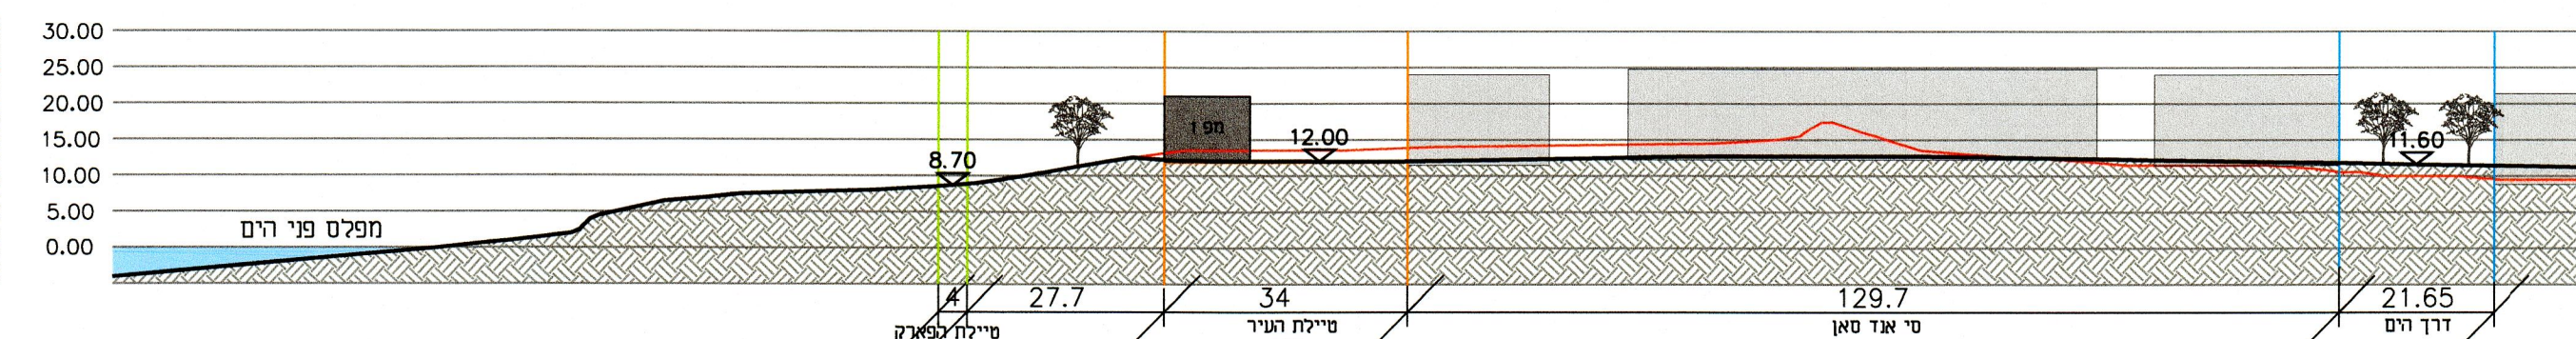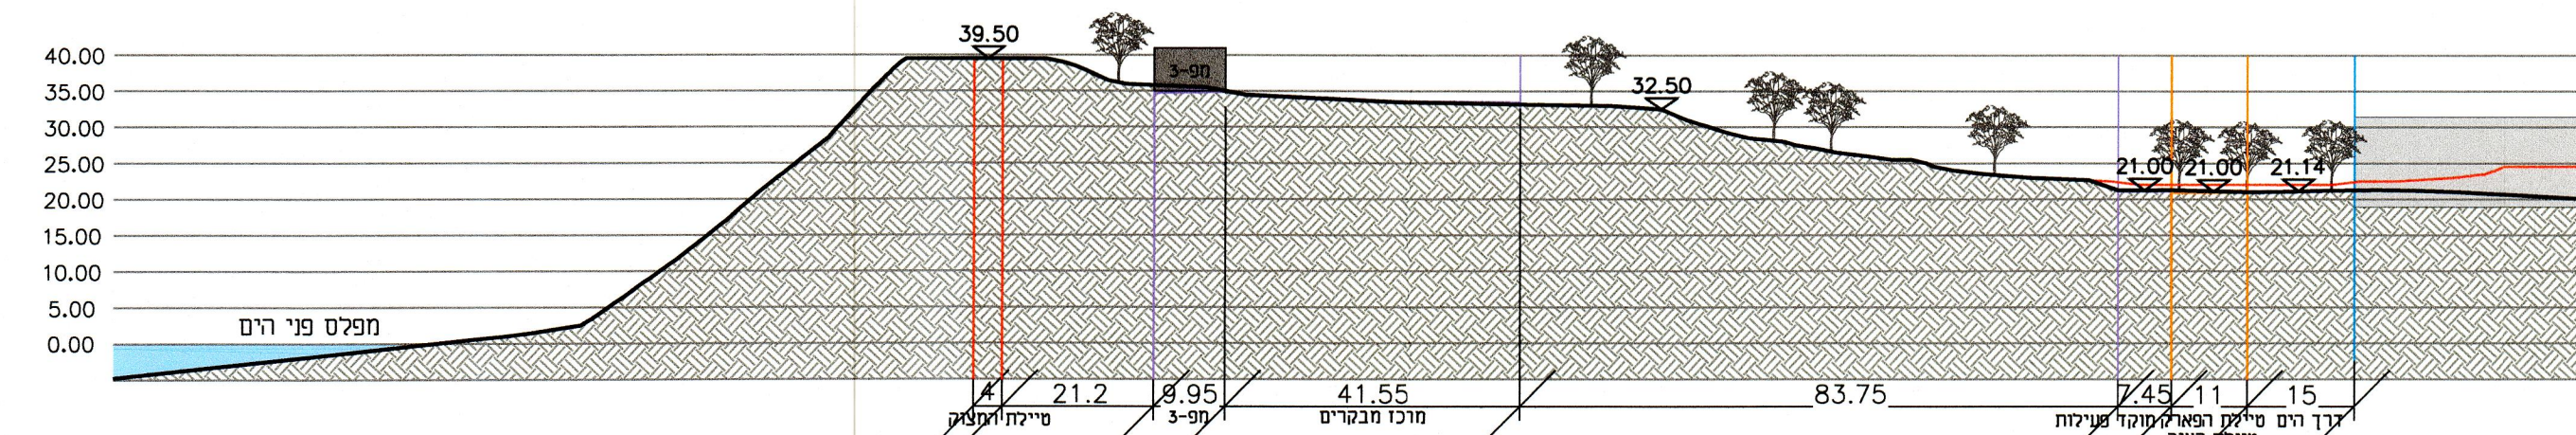


לת.ל-ג

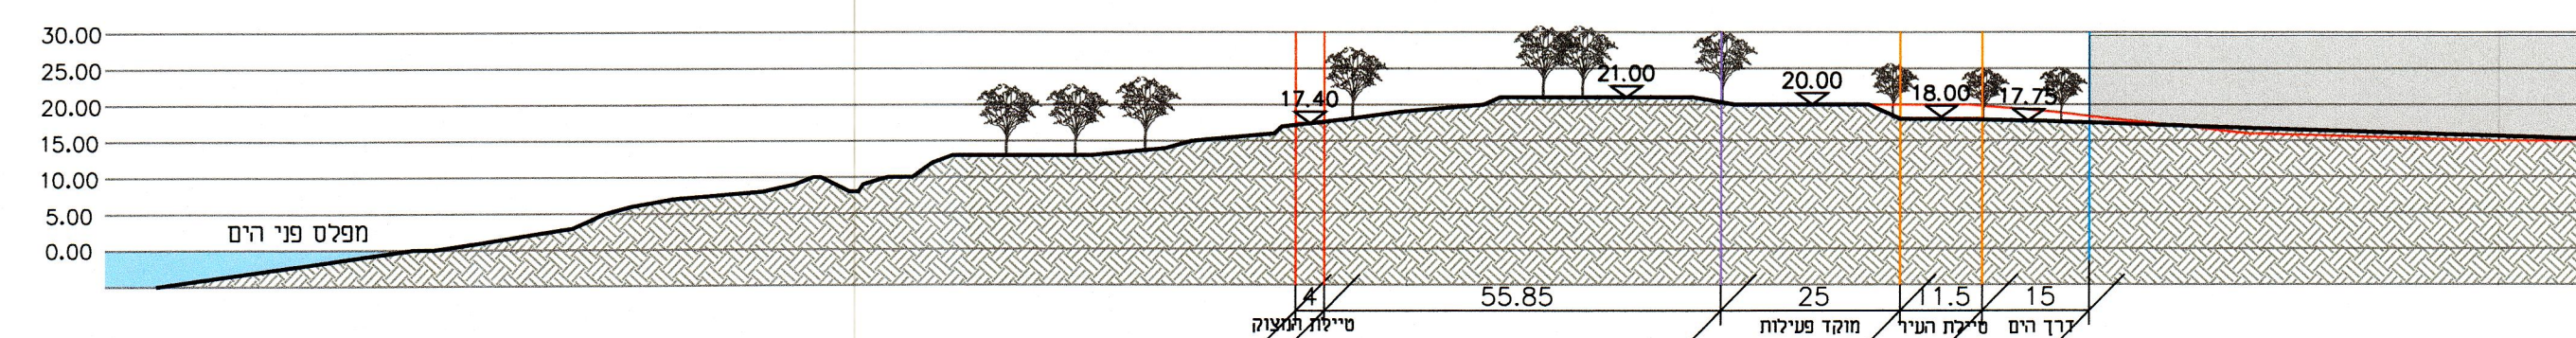


2-2 תת

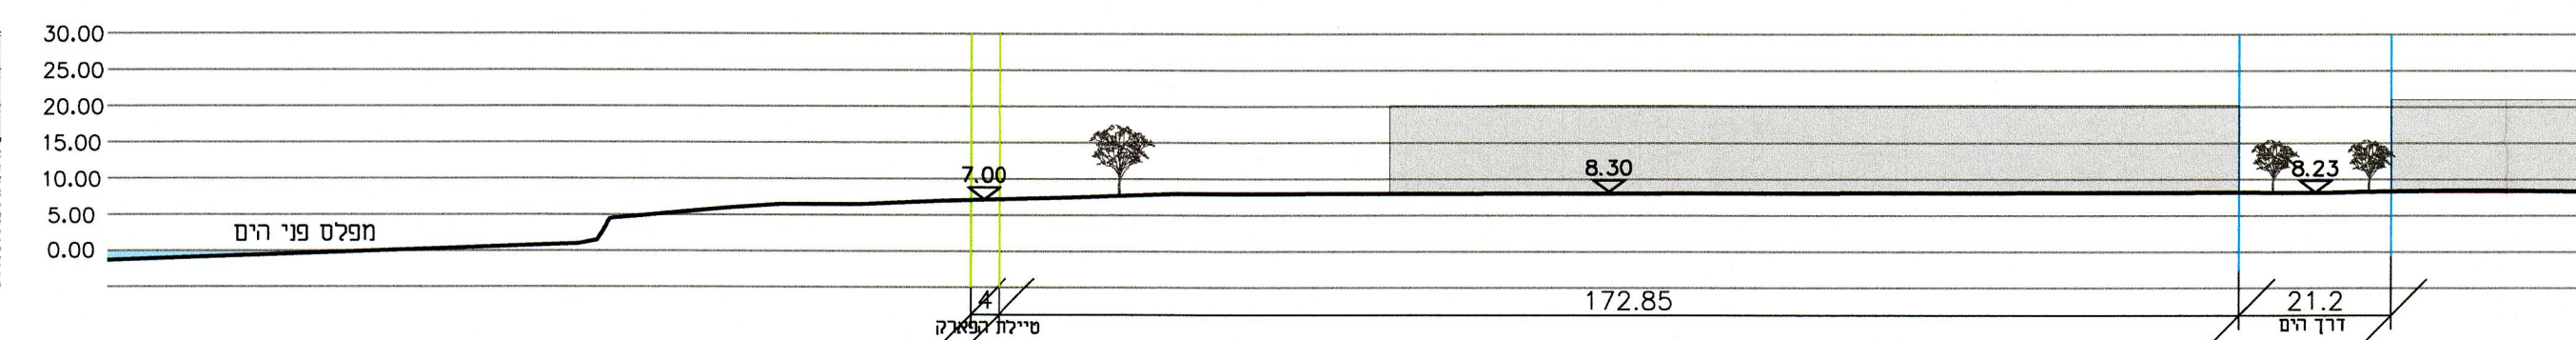


5-5 70

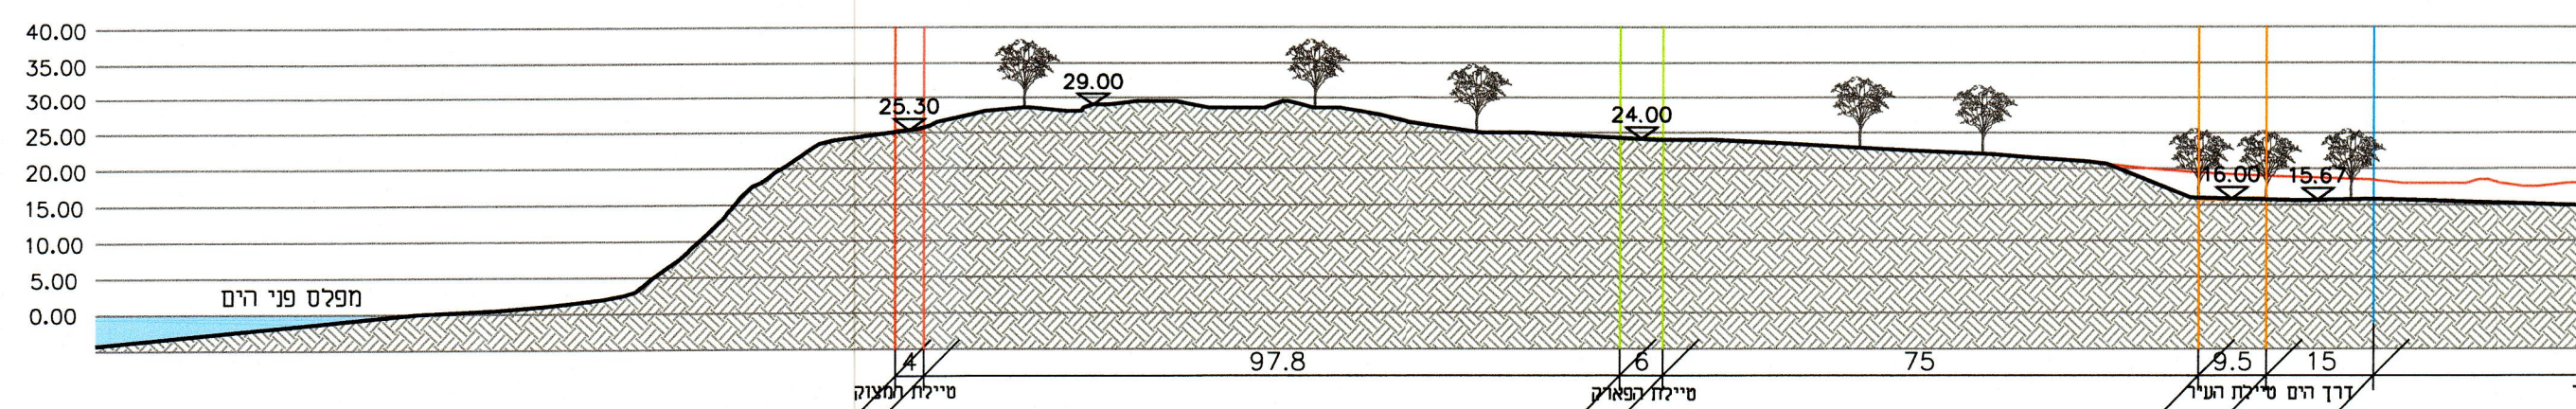


א-א תת

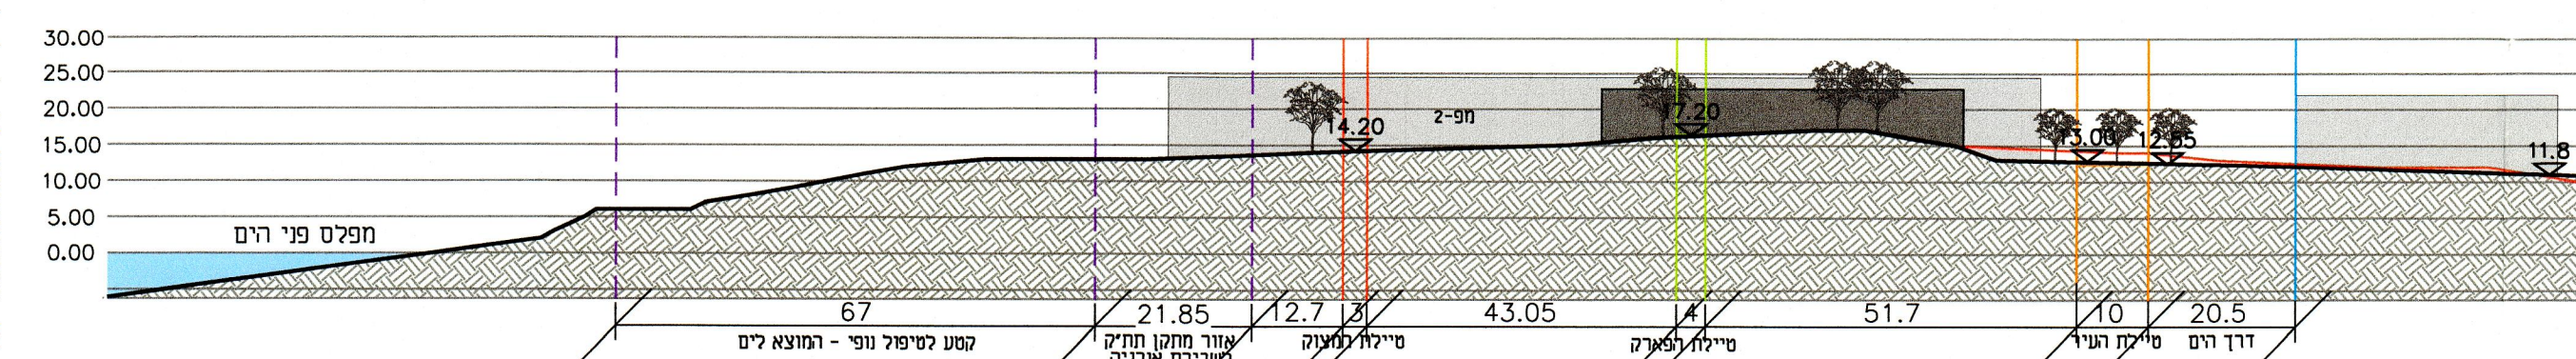

4-4 תת

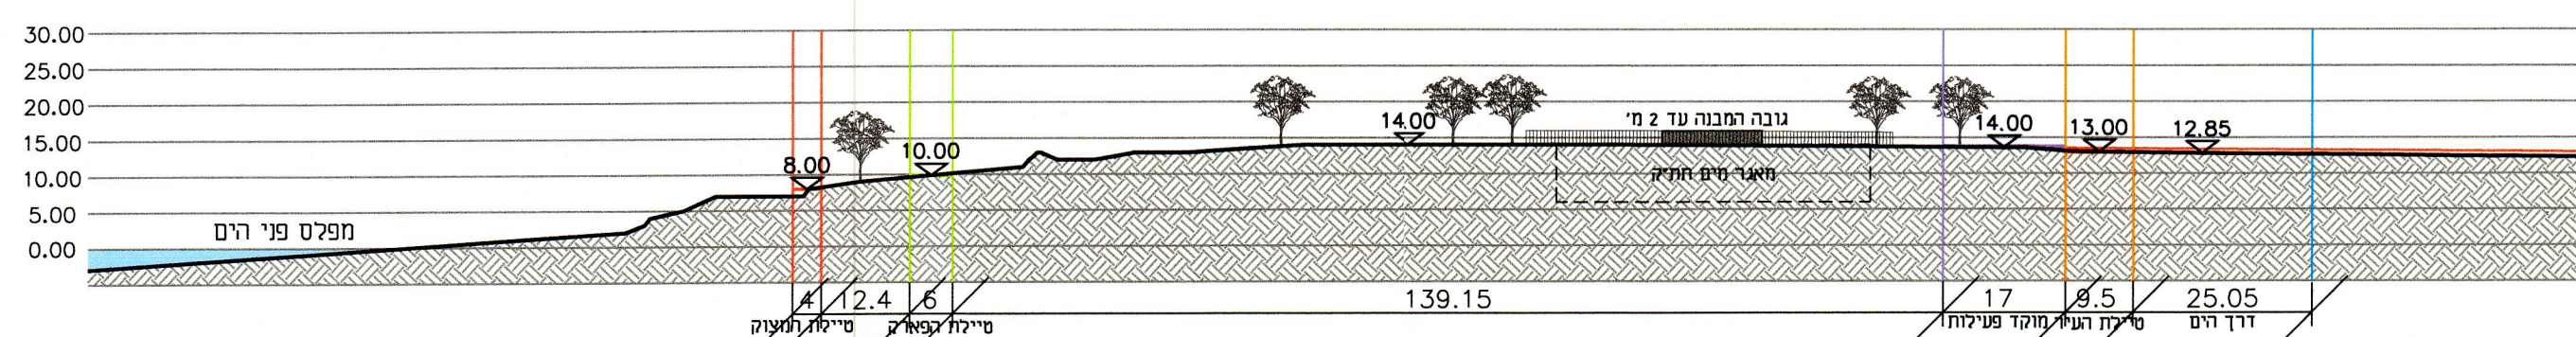

חתימת פרופס

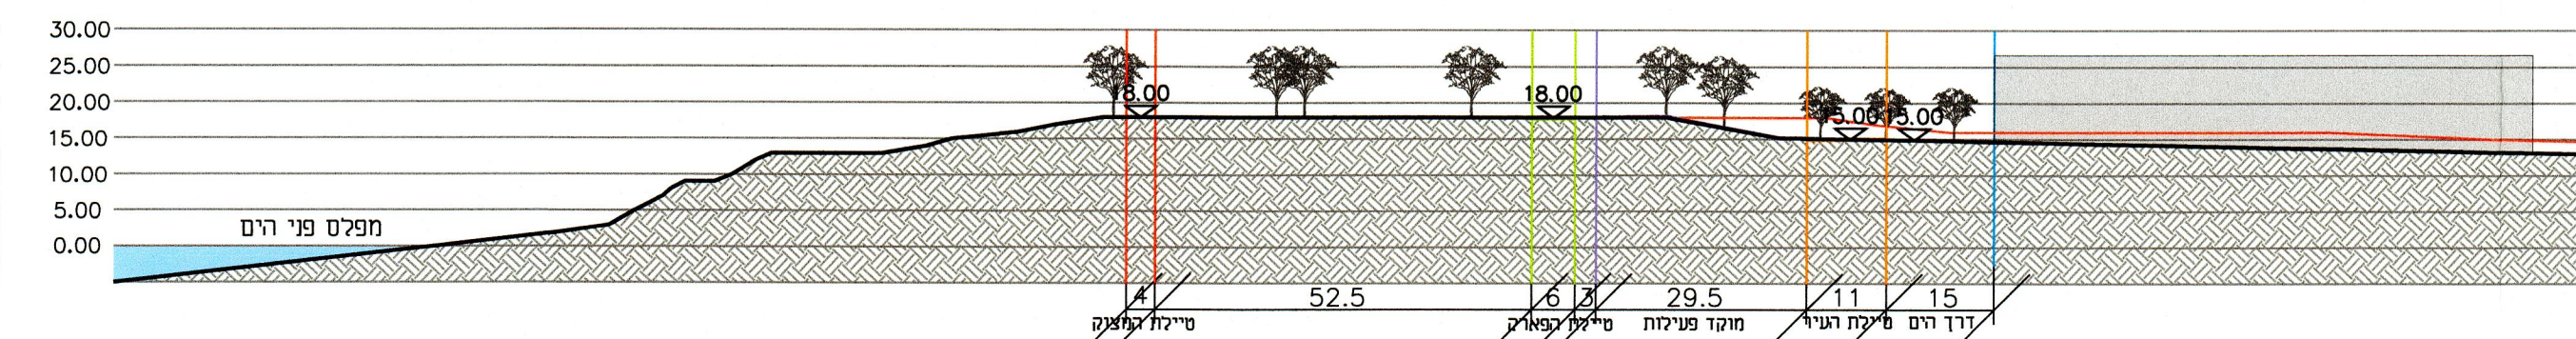

3-3 77