

מרדב תכנון מקומי תל אביב-יפו

תכנית מתאר מספר 3700 "צפון מערב העיר"

נספח בינוי - חלק 1



0007 - ארגז - F
3700

3

מאשרת



משרד הפנים מחוז תל-אביב
חוק התכנון והבניה תשכ"ה - 1965
אישור תכנית מס' 3700/10
הועדה המחוזית לתכנון ולבניה החליטה
ביום 30.7.17 לאשר את התכנית
גילה אורון
בית דין לתכנון ובינוי
מנהל מחוז תל-אביב

הועדה המקומית לתכנון ולבניה תל-אביב-יפו
שם התכנית: 3700/10 "צפון מערב העיר"
הומלצה למתן תוקף (לאחר דיון בבית דין) 31.12.17
תאריך: 31.12.17
אשרה למתן תוקף ע"י הועדה המחוזית לתכנון ולבניה
תאריך: 30.7.17 ישיבה מס' 116
מנהל האגף: מנהל העיר: תאריך: 30.7.17

תאריך: 25.05.2014 מהדורה למתן תוקף
היזם: הועדה המקומית לתכנון ולבניה ת"א-יפו
בעלי הקרקע: מדינת ישראל, עיריית ת"א-יפו ופרטיות
המתכנן: קולקר קולקר אפשטיין אדריכלים (1991) בע"מ


ד"ר ספיר, עו"ד
מ"מ וסגן ראש העירייה

חתימת היזם

חתימת המתכנן
קולקר, קולקר אפשטיין
אדריכלים (1991) בע"מ
ח.פ. 51-157025-1


תוכן עניינים

2	תכנית כללית - מיקום החתכים
3	תכנית כללית - פריסת שטחי מסחר
4	תכנית כללית - פריסת שטחים ירוקים
5	רח' איבן גבירול (עם קולונדה) - חתכים
6	רח' איבן גבירול (עם קולונדה) - תכניות
7-8	דרך הים - חתכים
9	רח' קדושי השואה - חתך
10	רח' יוניצמן- חתך ותכנית
11	שדרה צרה- חתך ותכנית
12	שדרת הנופש - חתך
13	תכנית שדרת הנופש וחתכי חציית כבישים
14	רח' פרופס- תכניות
15	רח' פרופס- חתכים
16	רח' פנימי- חתך
17	מוקד פיתוח חופי- חתך בחלק הצפוני
18	מוקד פיתוח חופי- תכנית בחלק הצפוני
19	מוקד פיתוח חופי - תכניות בקטע צפוני
20	מוקד פיתוח חופי - תכניות בקטע דרומי
21	פרט קולונדה - חתך ותכנית
22	פרטי שדרה צרה- חתך ותכנית
23	תחמ"ש - תכנית

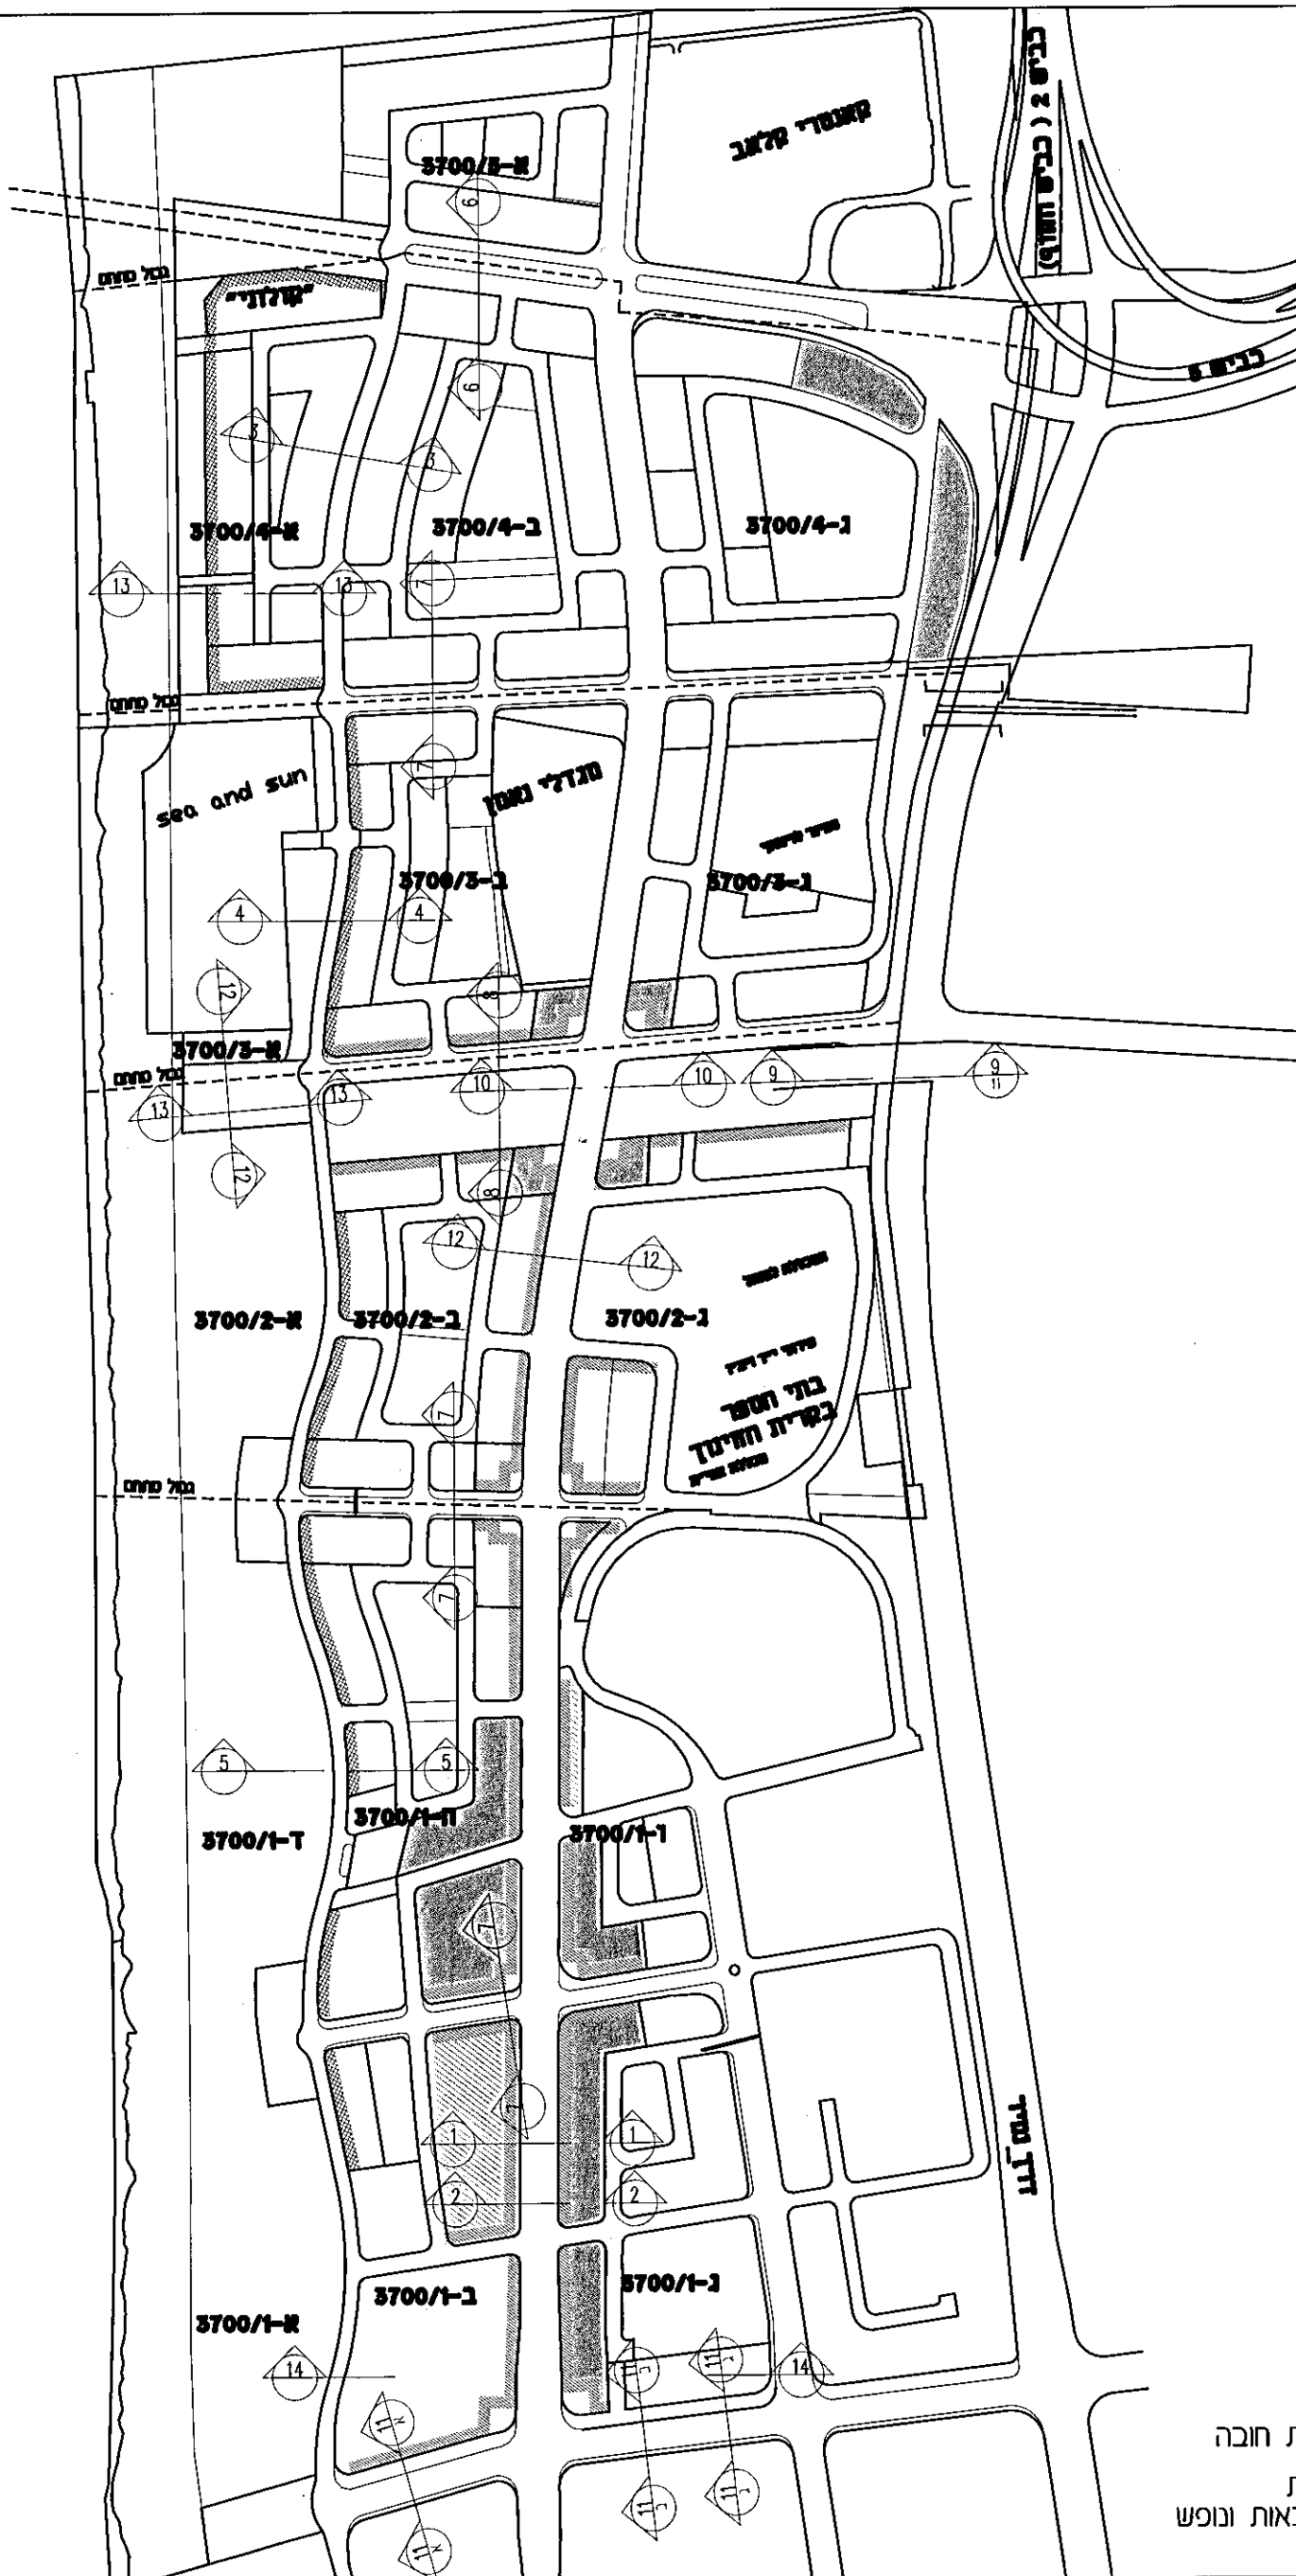


- מסחר
- תעסוקה
- חזית מסחרית חובה
- חזית מסחרית
- במגרש' מלונאות ונופש

גיליון מס' 3	תכנית כללית פריסת שטחי מסחר בחזיתות מבנים קנ"מ 1:7500	מחייב: 1 מיקום שטחי המסחר 2 מיקום שטחי התעסוקה 3 מיקום החזיתות המסחריות	מרחב תכנון מקומי תל אביב-יפו נספח בינוי לתכנית מתאר - חלק 1 מספר 3700 צפון מערב העיר
----------------------------	---	---	--

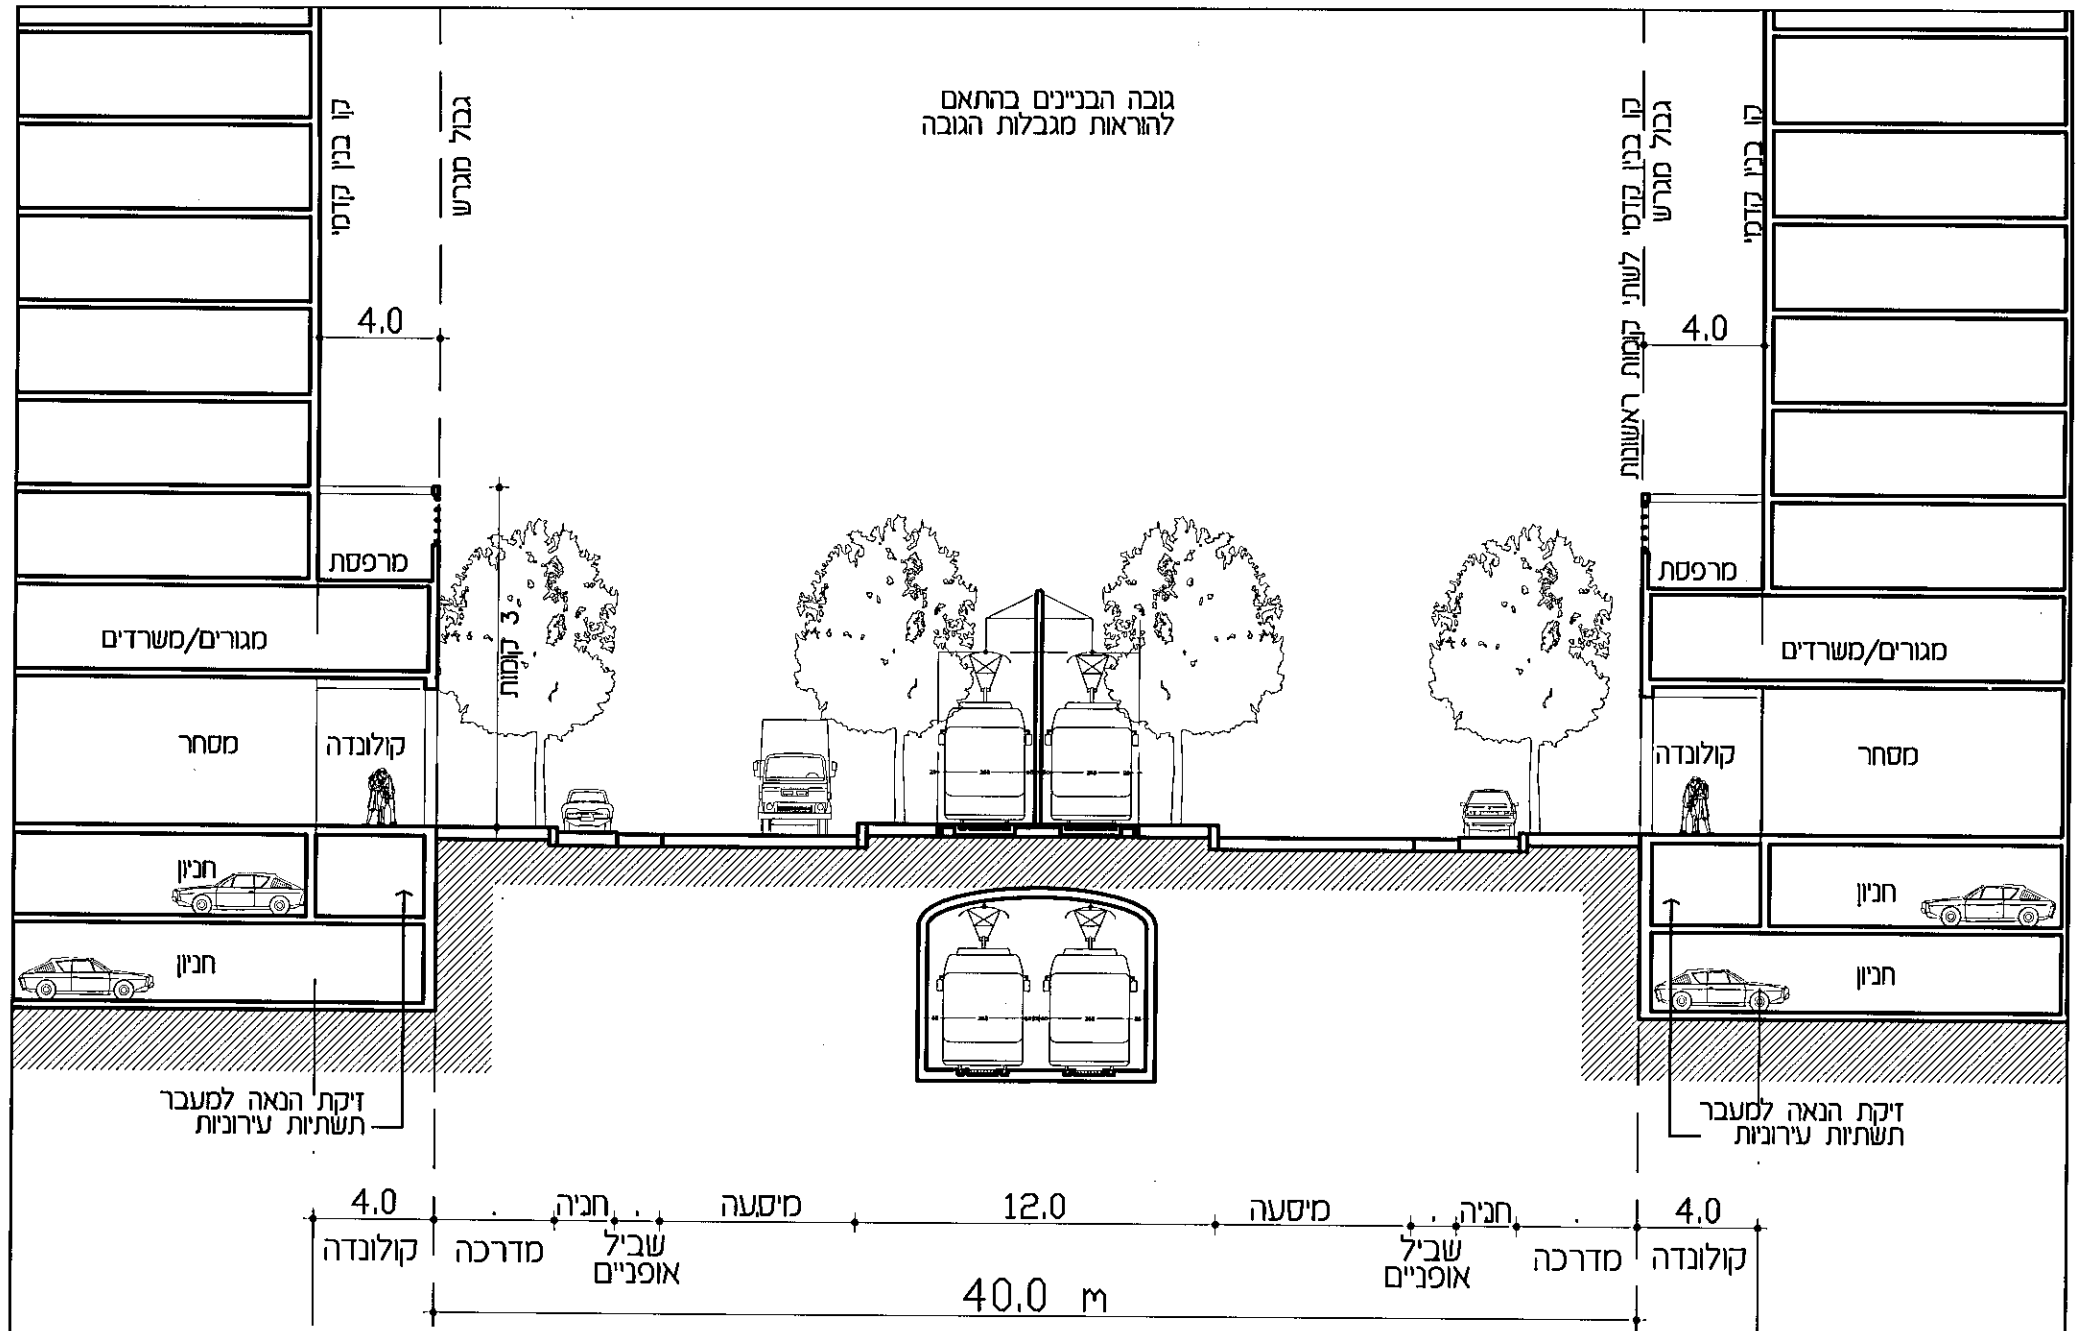


חתך 1-1 דרך רח' אבן-גבירול עם רכבת קלה עילית/תחתית (עם קולונדה)

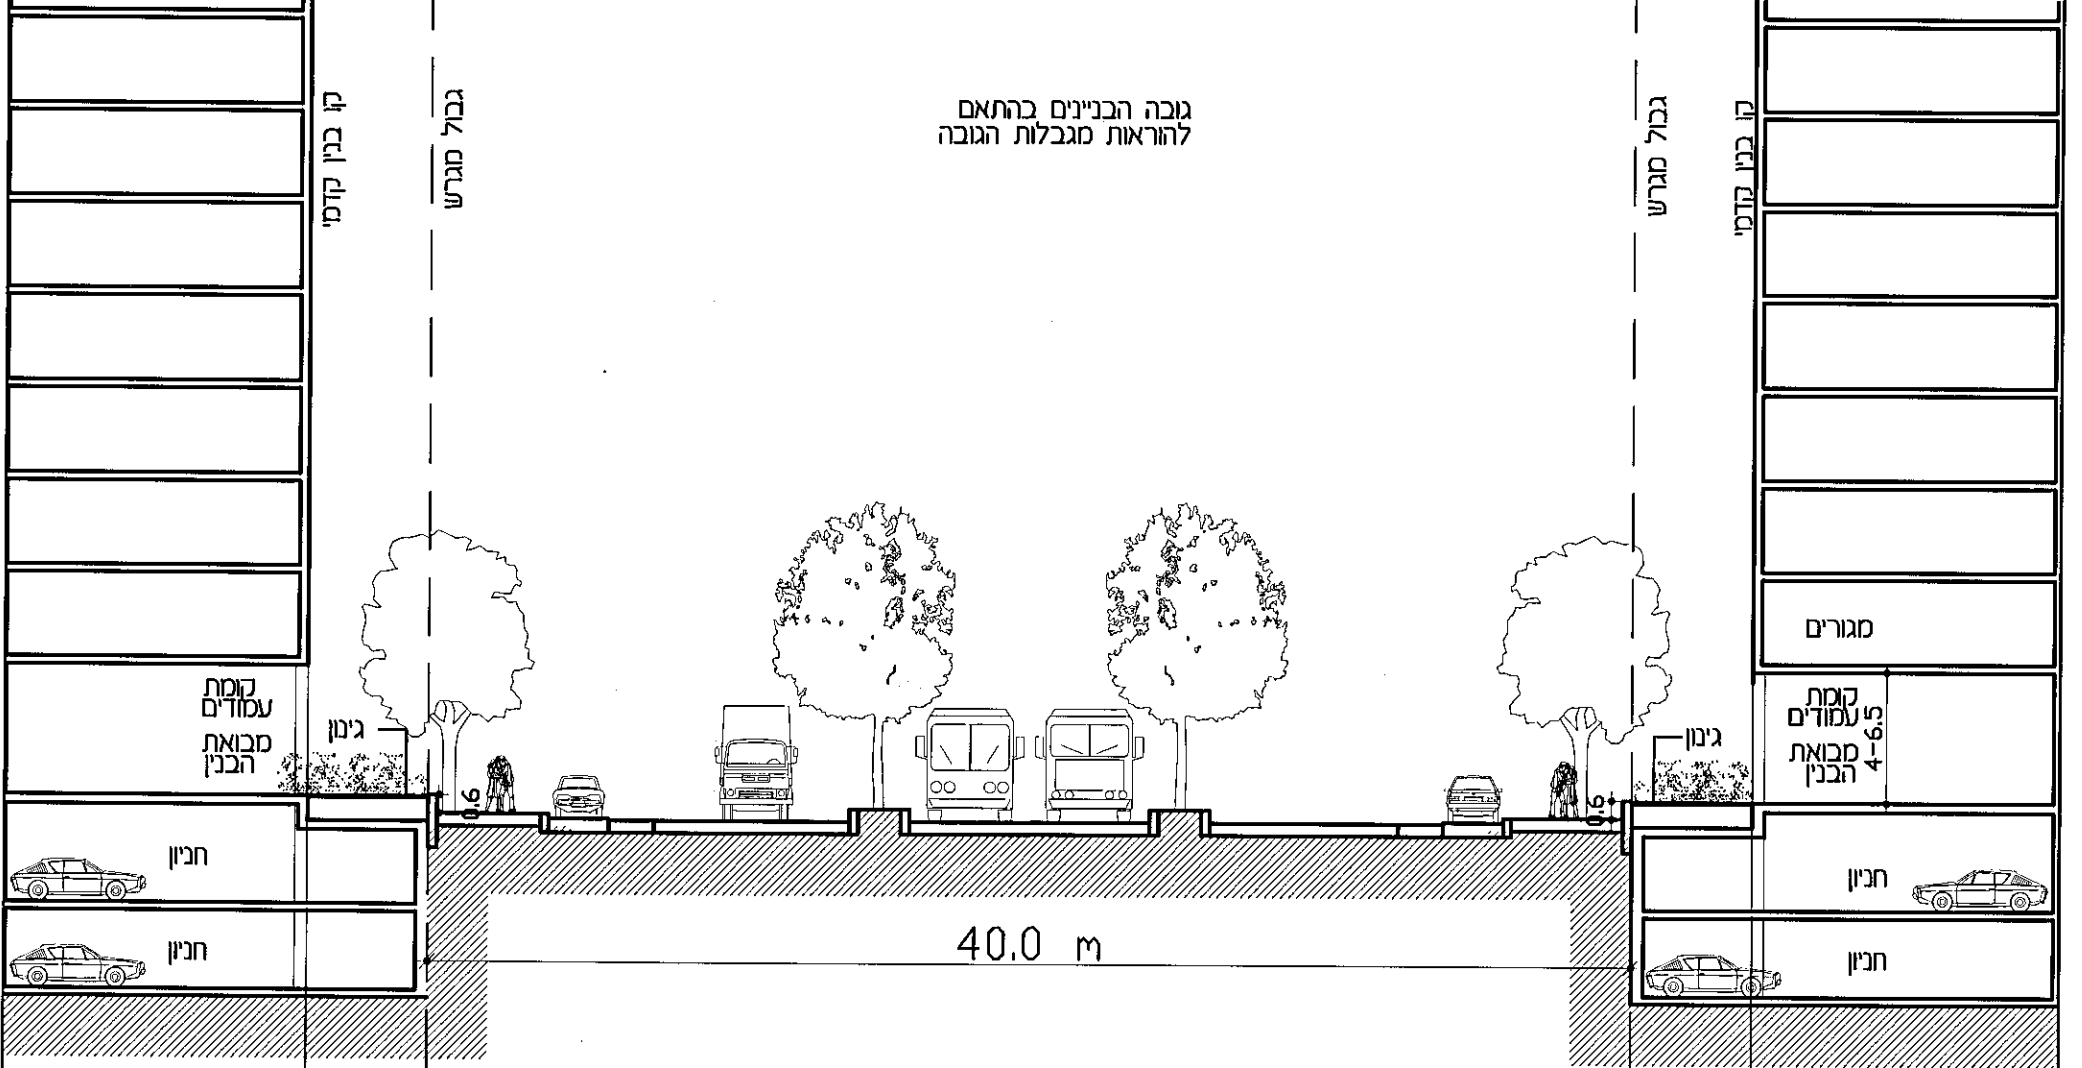


חתך 2-2 רח' אבן-גבירול לפני ביצוע רכבת קלה (קטע ללא קולונדה)

גיליון מס' 5	רח' אבן-גבירול (עם קולונדה) חתכים קנ"מ 1:250	מחייב: 1 חתך הרחוב ומידות מרכיביו 2 הקולונדות, מיקומן, החתך על שלוש הקומות הראשונות ומידותיו	מרחב תכנון מקומי תל אביב-יפו נספח בינוי לתכנית מתאר - חלק 1 מספר 3700 צפון מערב העיר
----------------------------	--	---	--

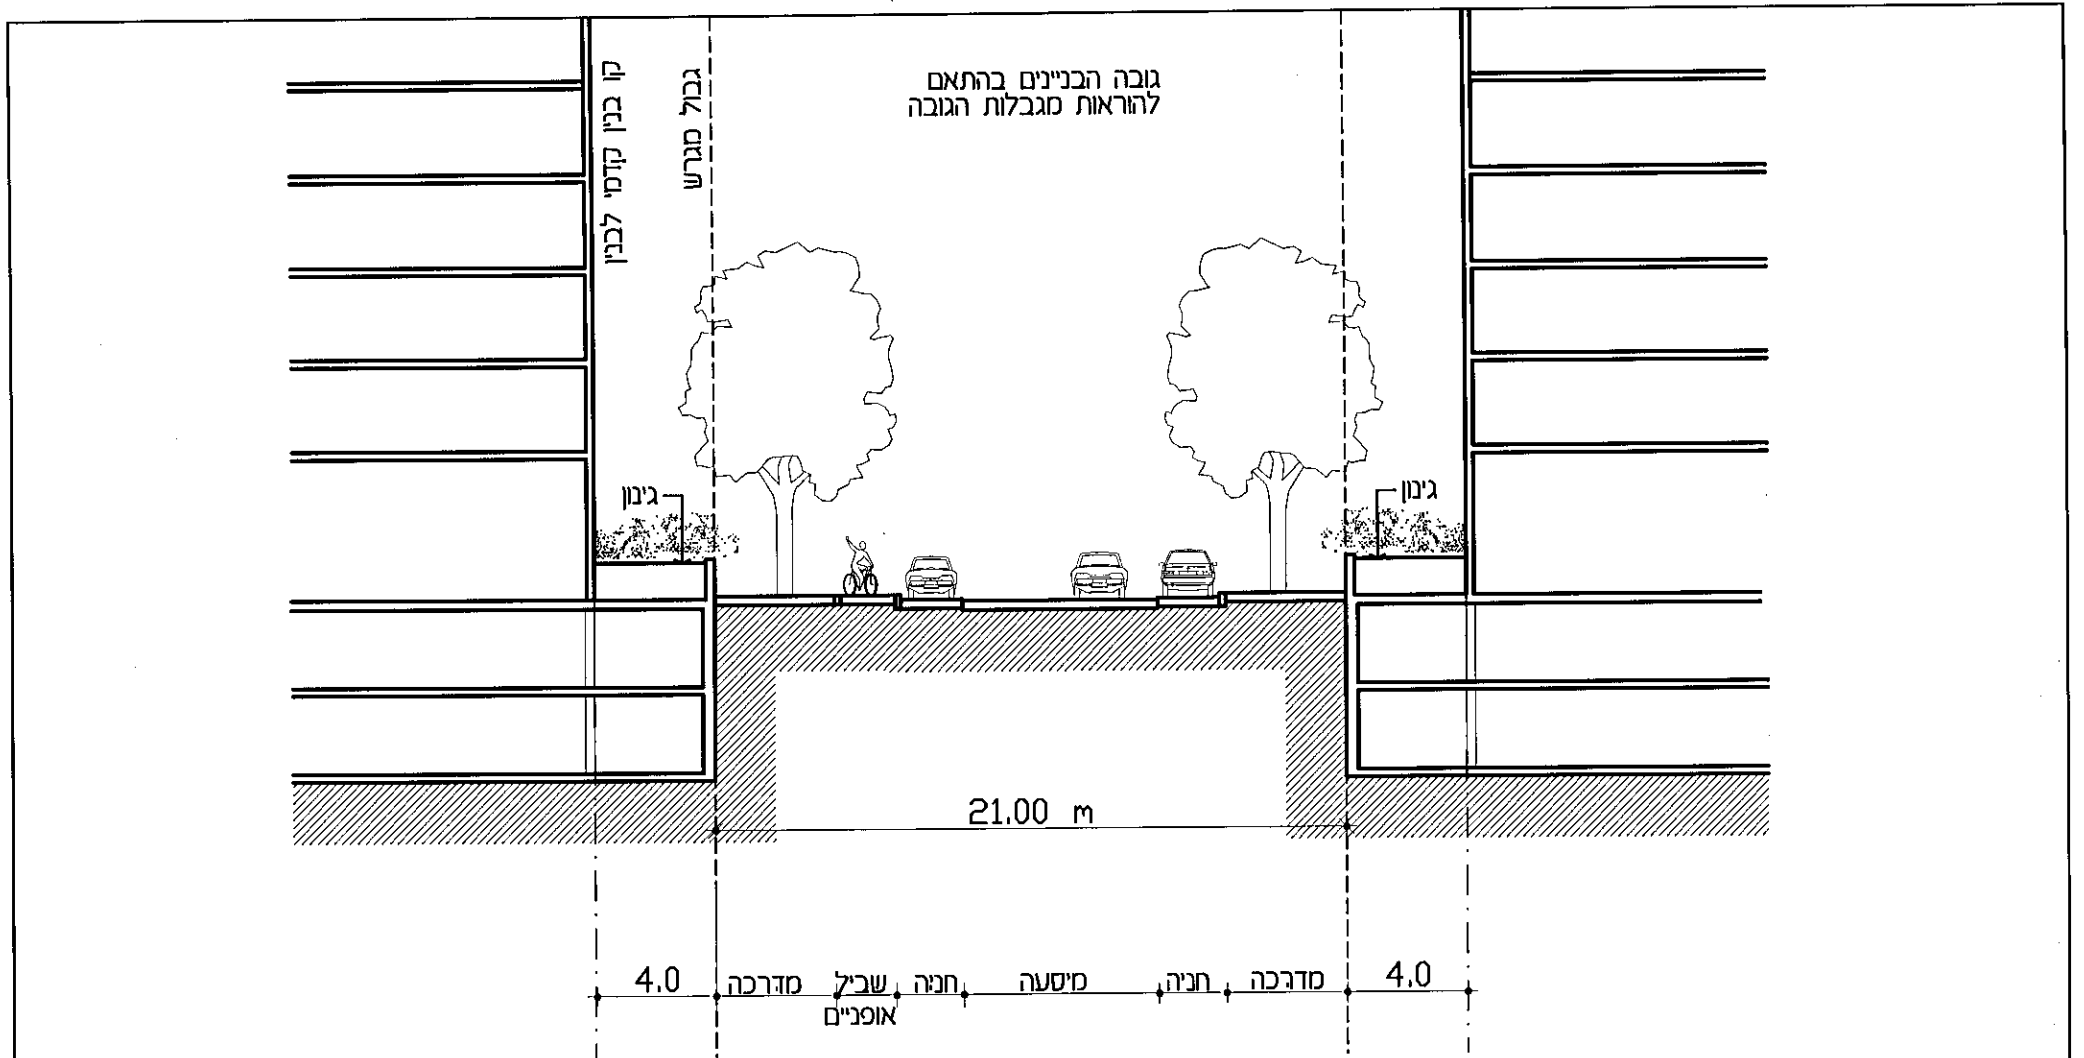


חתך 3-3 דרך הים בין מבנים (בקטע הצפוני)


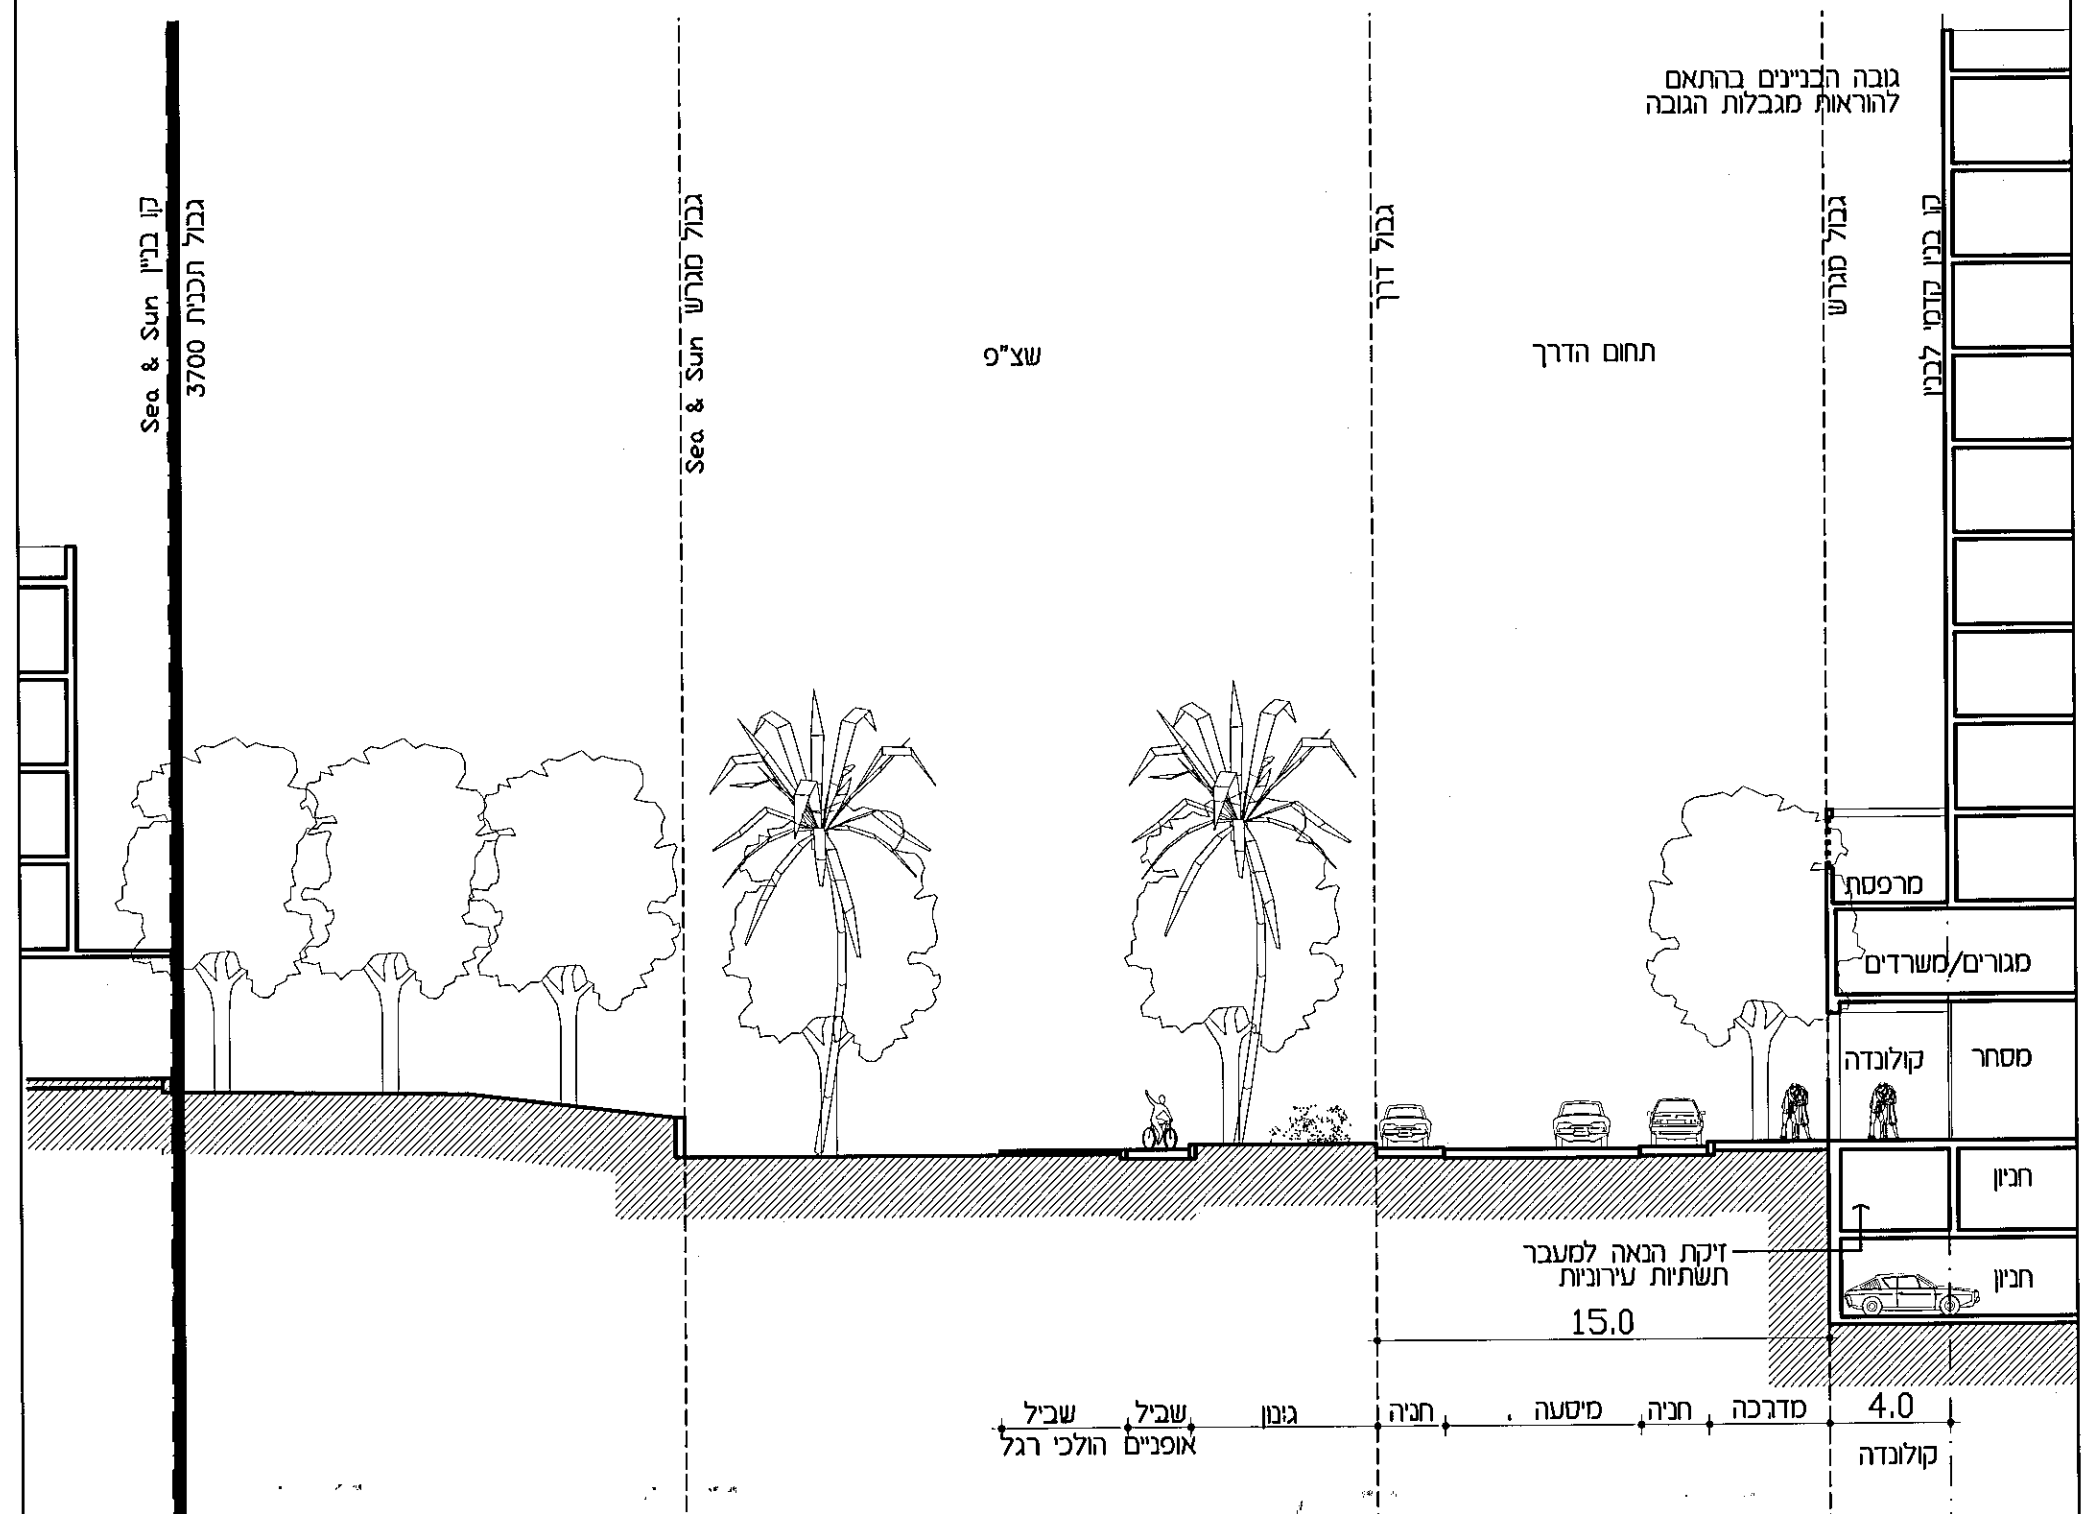


חתך 4-4 דרך הים מול מתחם SEA&SUN

גיליון מס' 7	דרך הים חתכים קנ"מ 1:250	מחייב: 1 חתך הרחוב ומידות מרכיביו 2 הקולונדות מרכיביו ומידותיהן 3 הגיבון והיחס בין הבנין לרחוב	מרחב תכנון מקומי תל אביב-יפו נספח בינוי לתכנית מתאר - חלק 1 מספר 3700 צפון מערב העיר
----------------------------	--	---	--

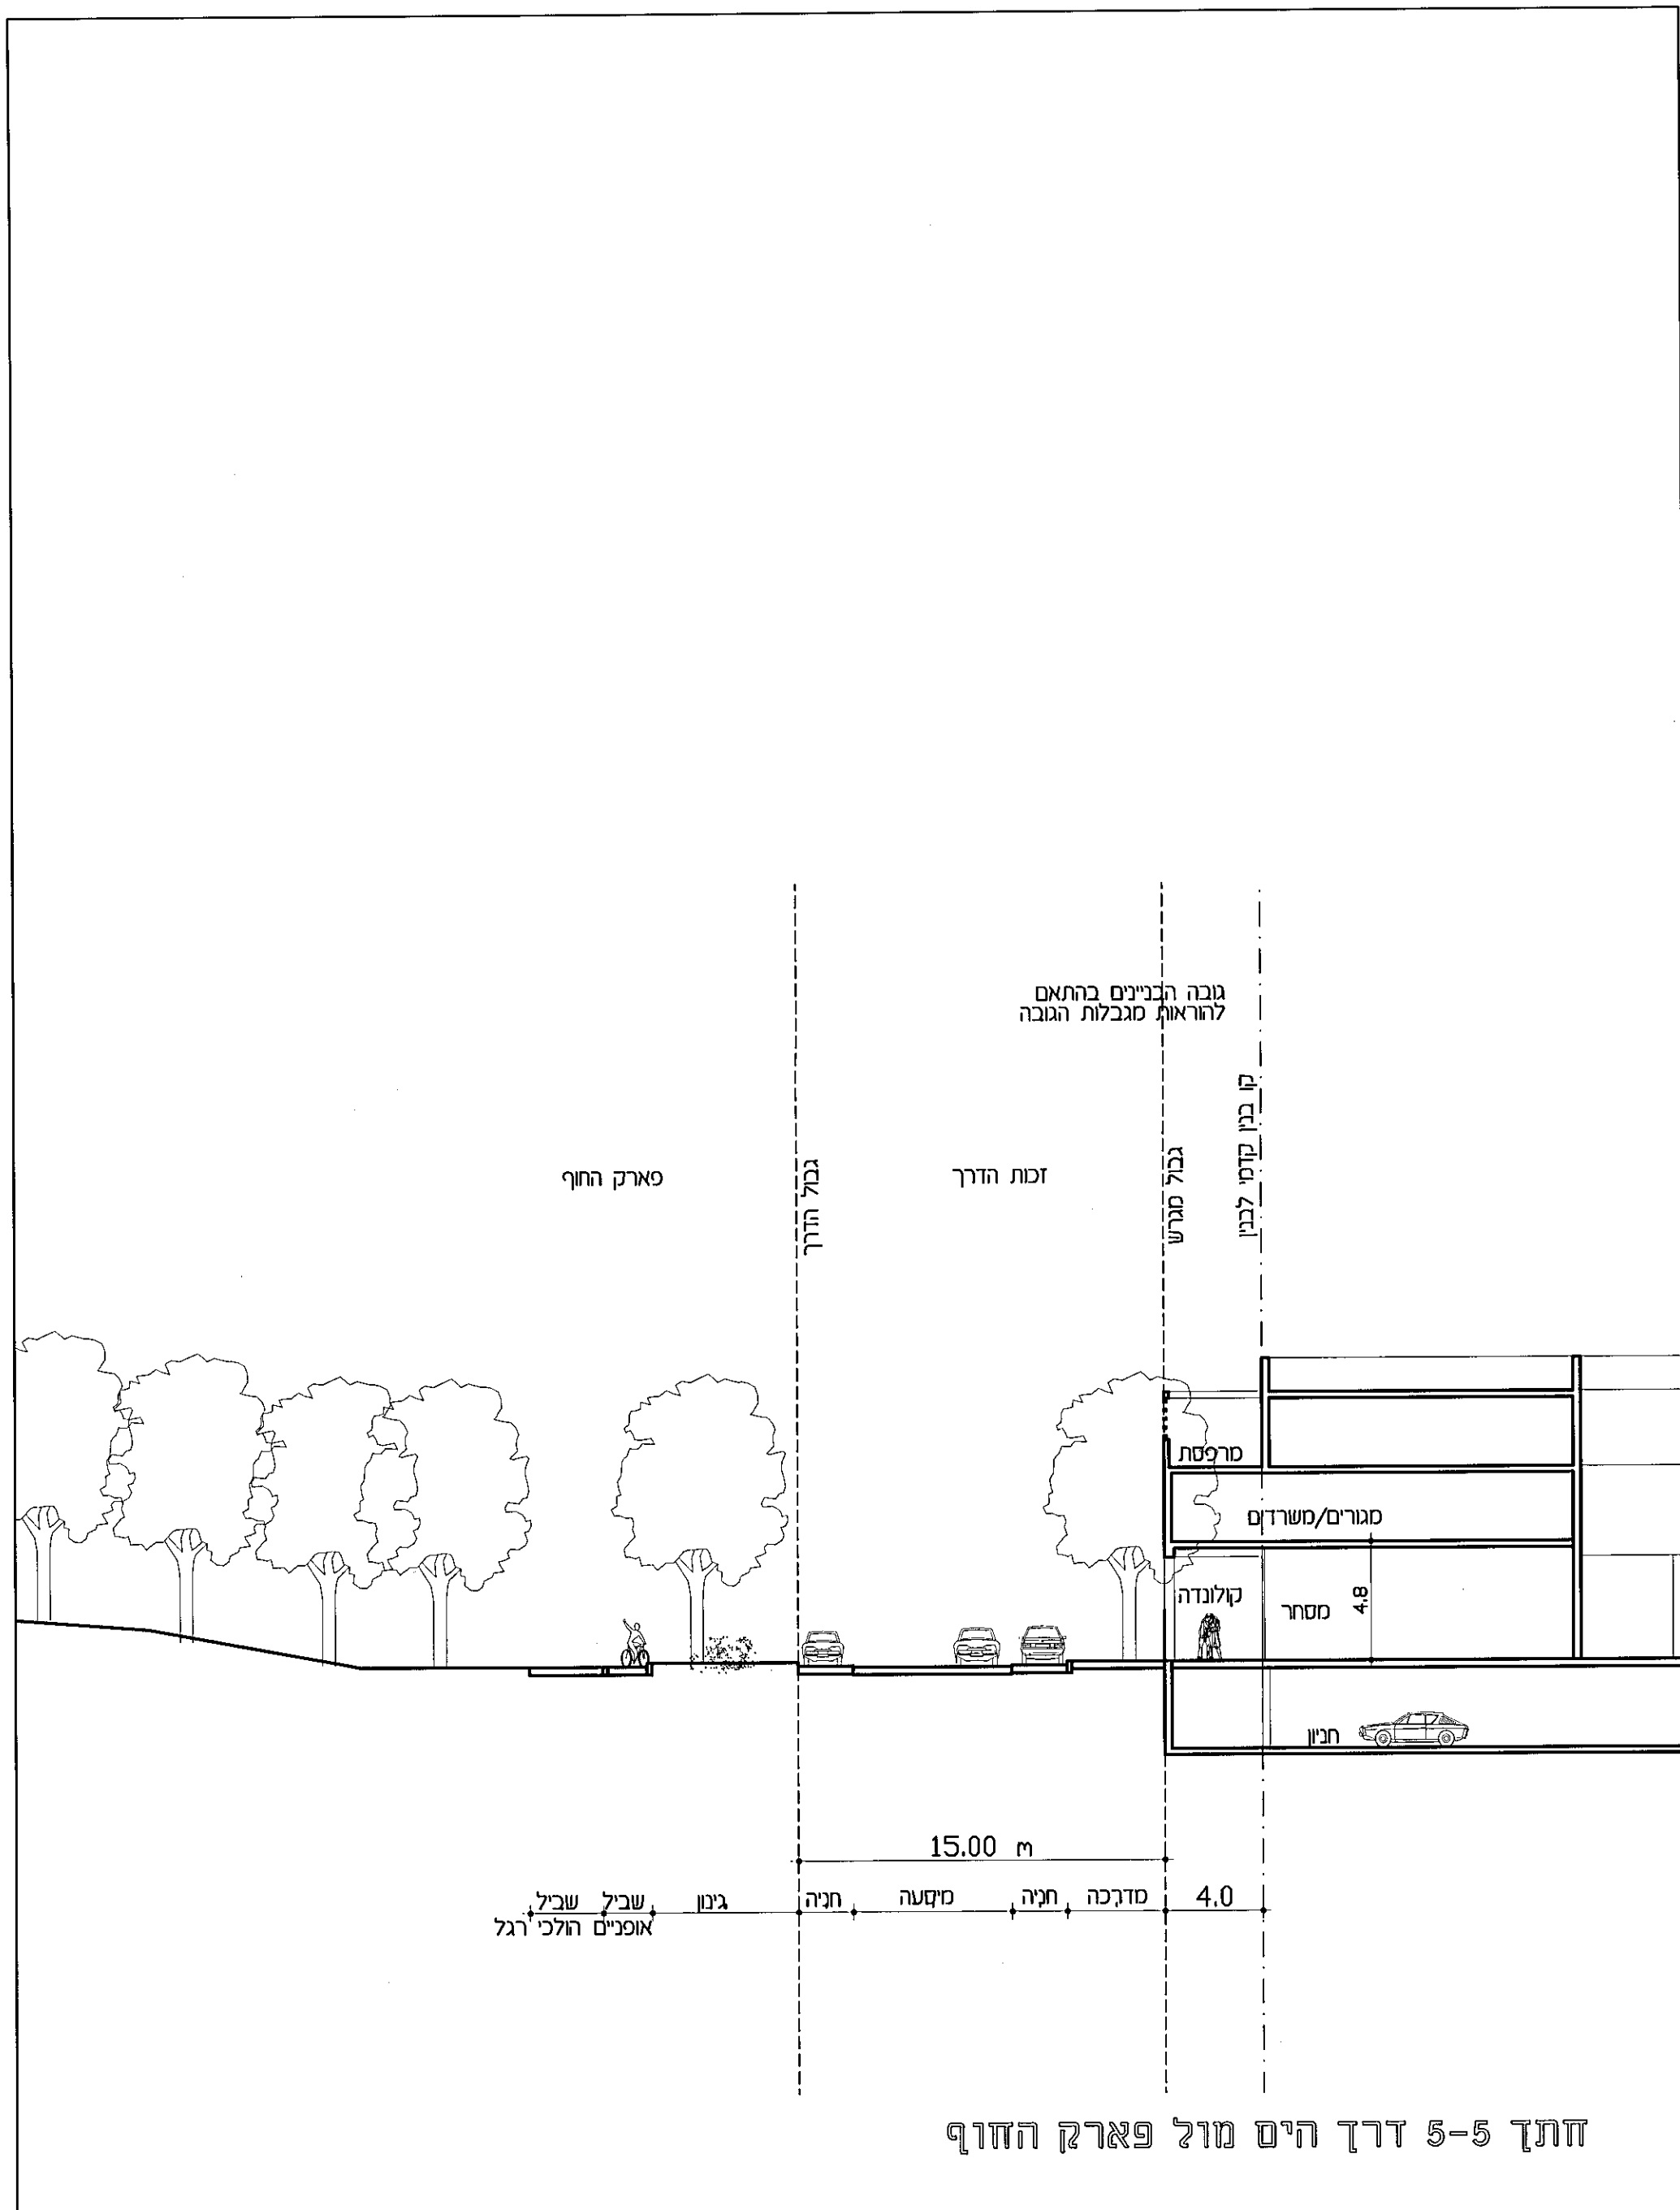


גיליון מס'	דרך היס חתך דרך הפארק	מחייב: 1 חתך הרחוב ומידות מרכיביו 2 הגבון והחס בין הבנין לרחוב	מרחב תכנון מקומי תל אביב-יפו נספח בינוי לתכנית מתאר - חלק 1 מספר 3700 צפון מערב העיר
8	קנ"מ 1:250		

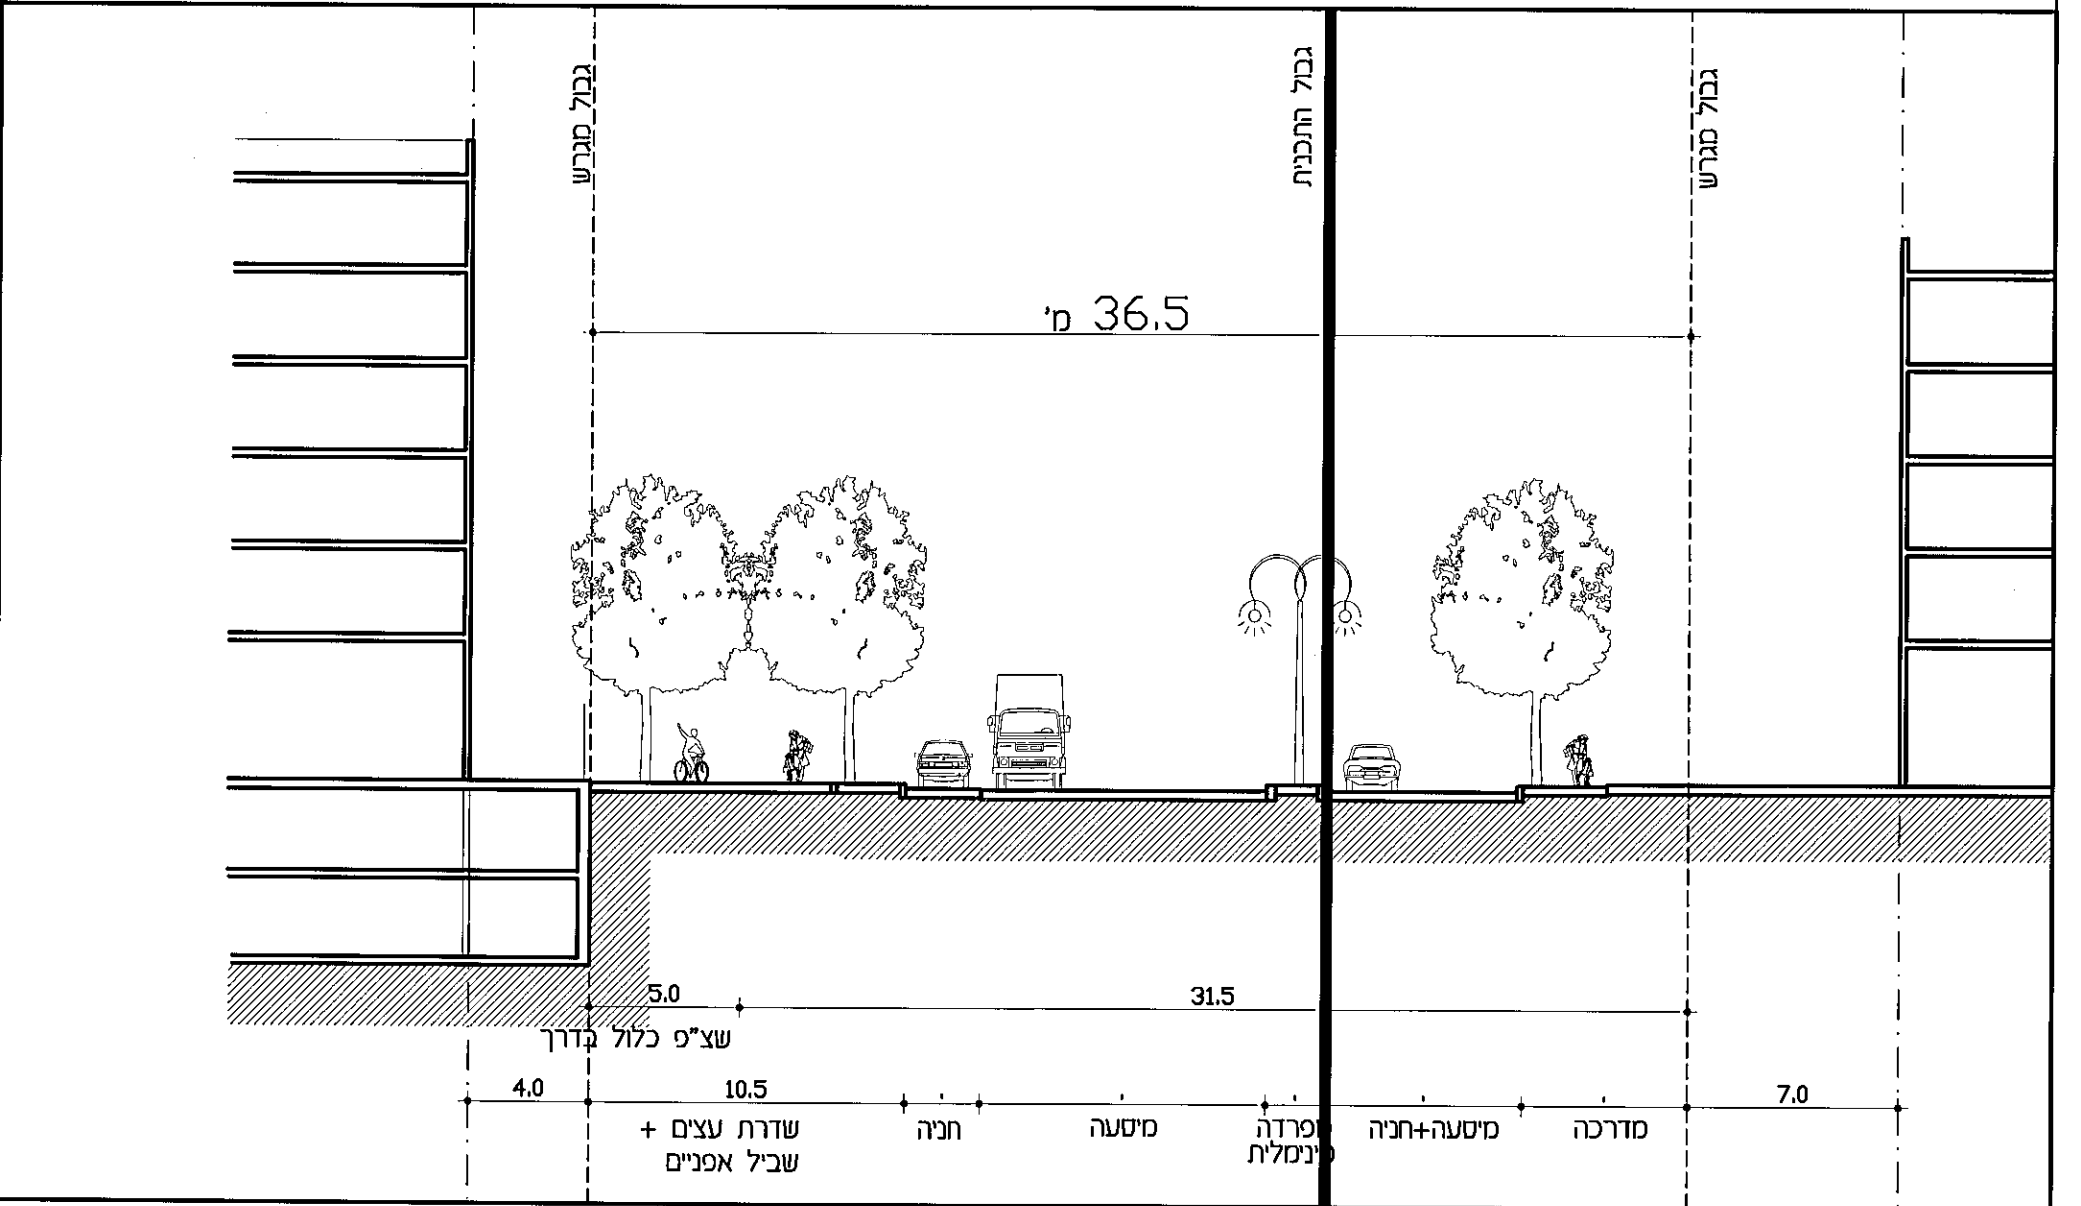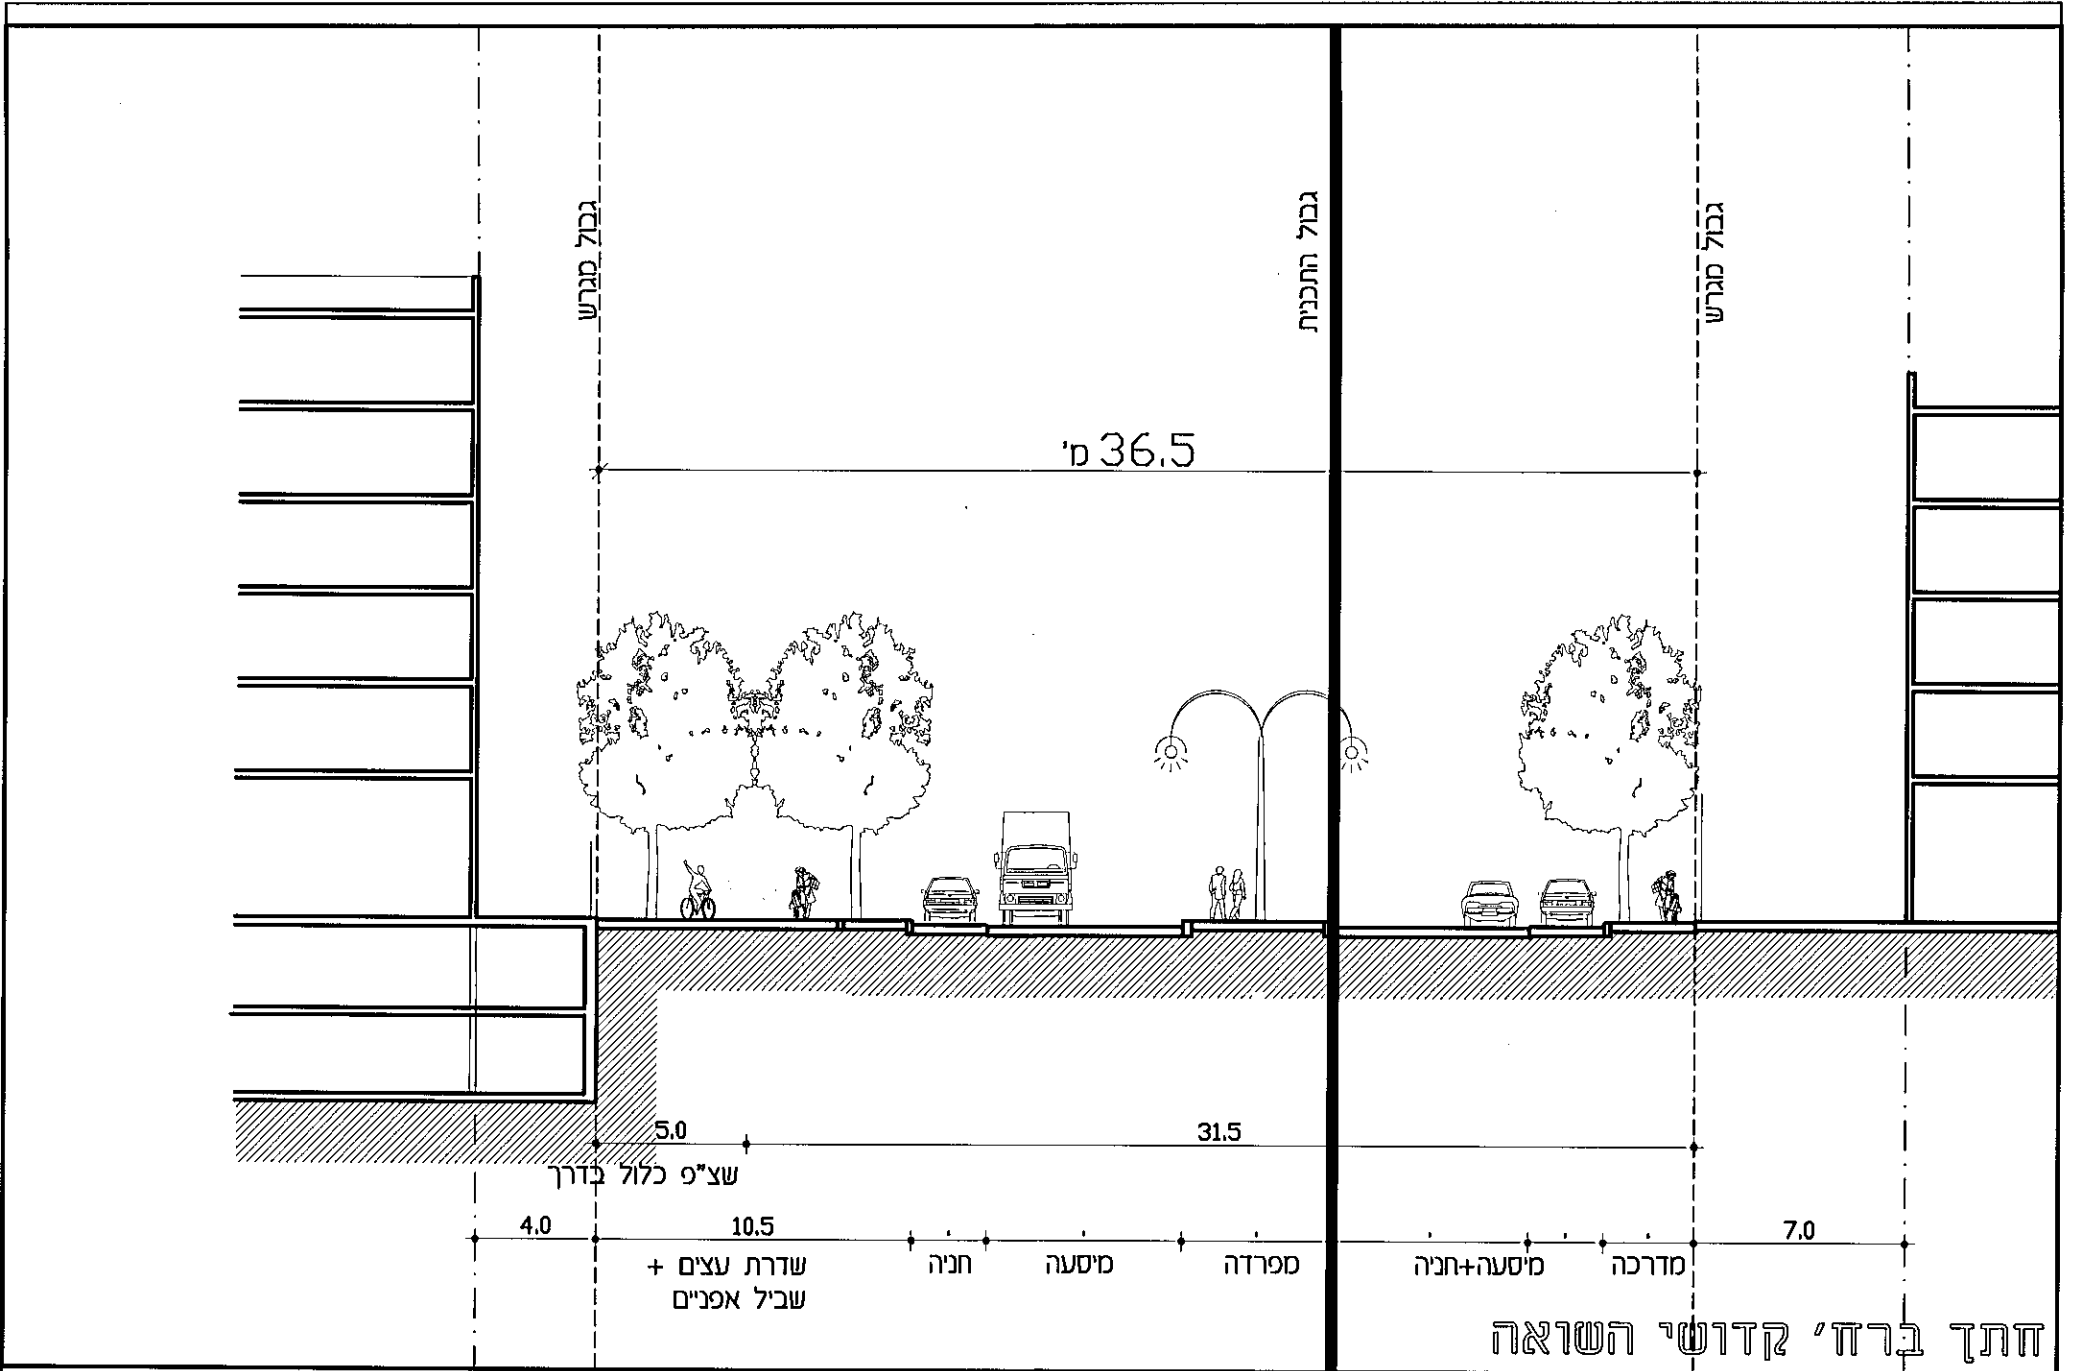


חתך ברח' קדושי השואה עם מפרדה מינימלית

גיליון מס'	רח' קדושי השואה חתך	מדיב: 1 חתך הרחוב ומידות מרכיביו 2 הגיבון והיחס בין הבנין לרחוב	מרחב תכנון מקומי תל אביב-יפו נספח בינוי לתכנית מתאר - חלק 1 מספר 3700 צפון מערב העיר
9	קנ"מ 1:250		

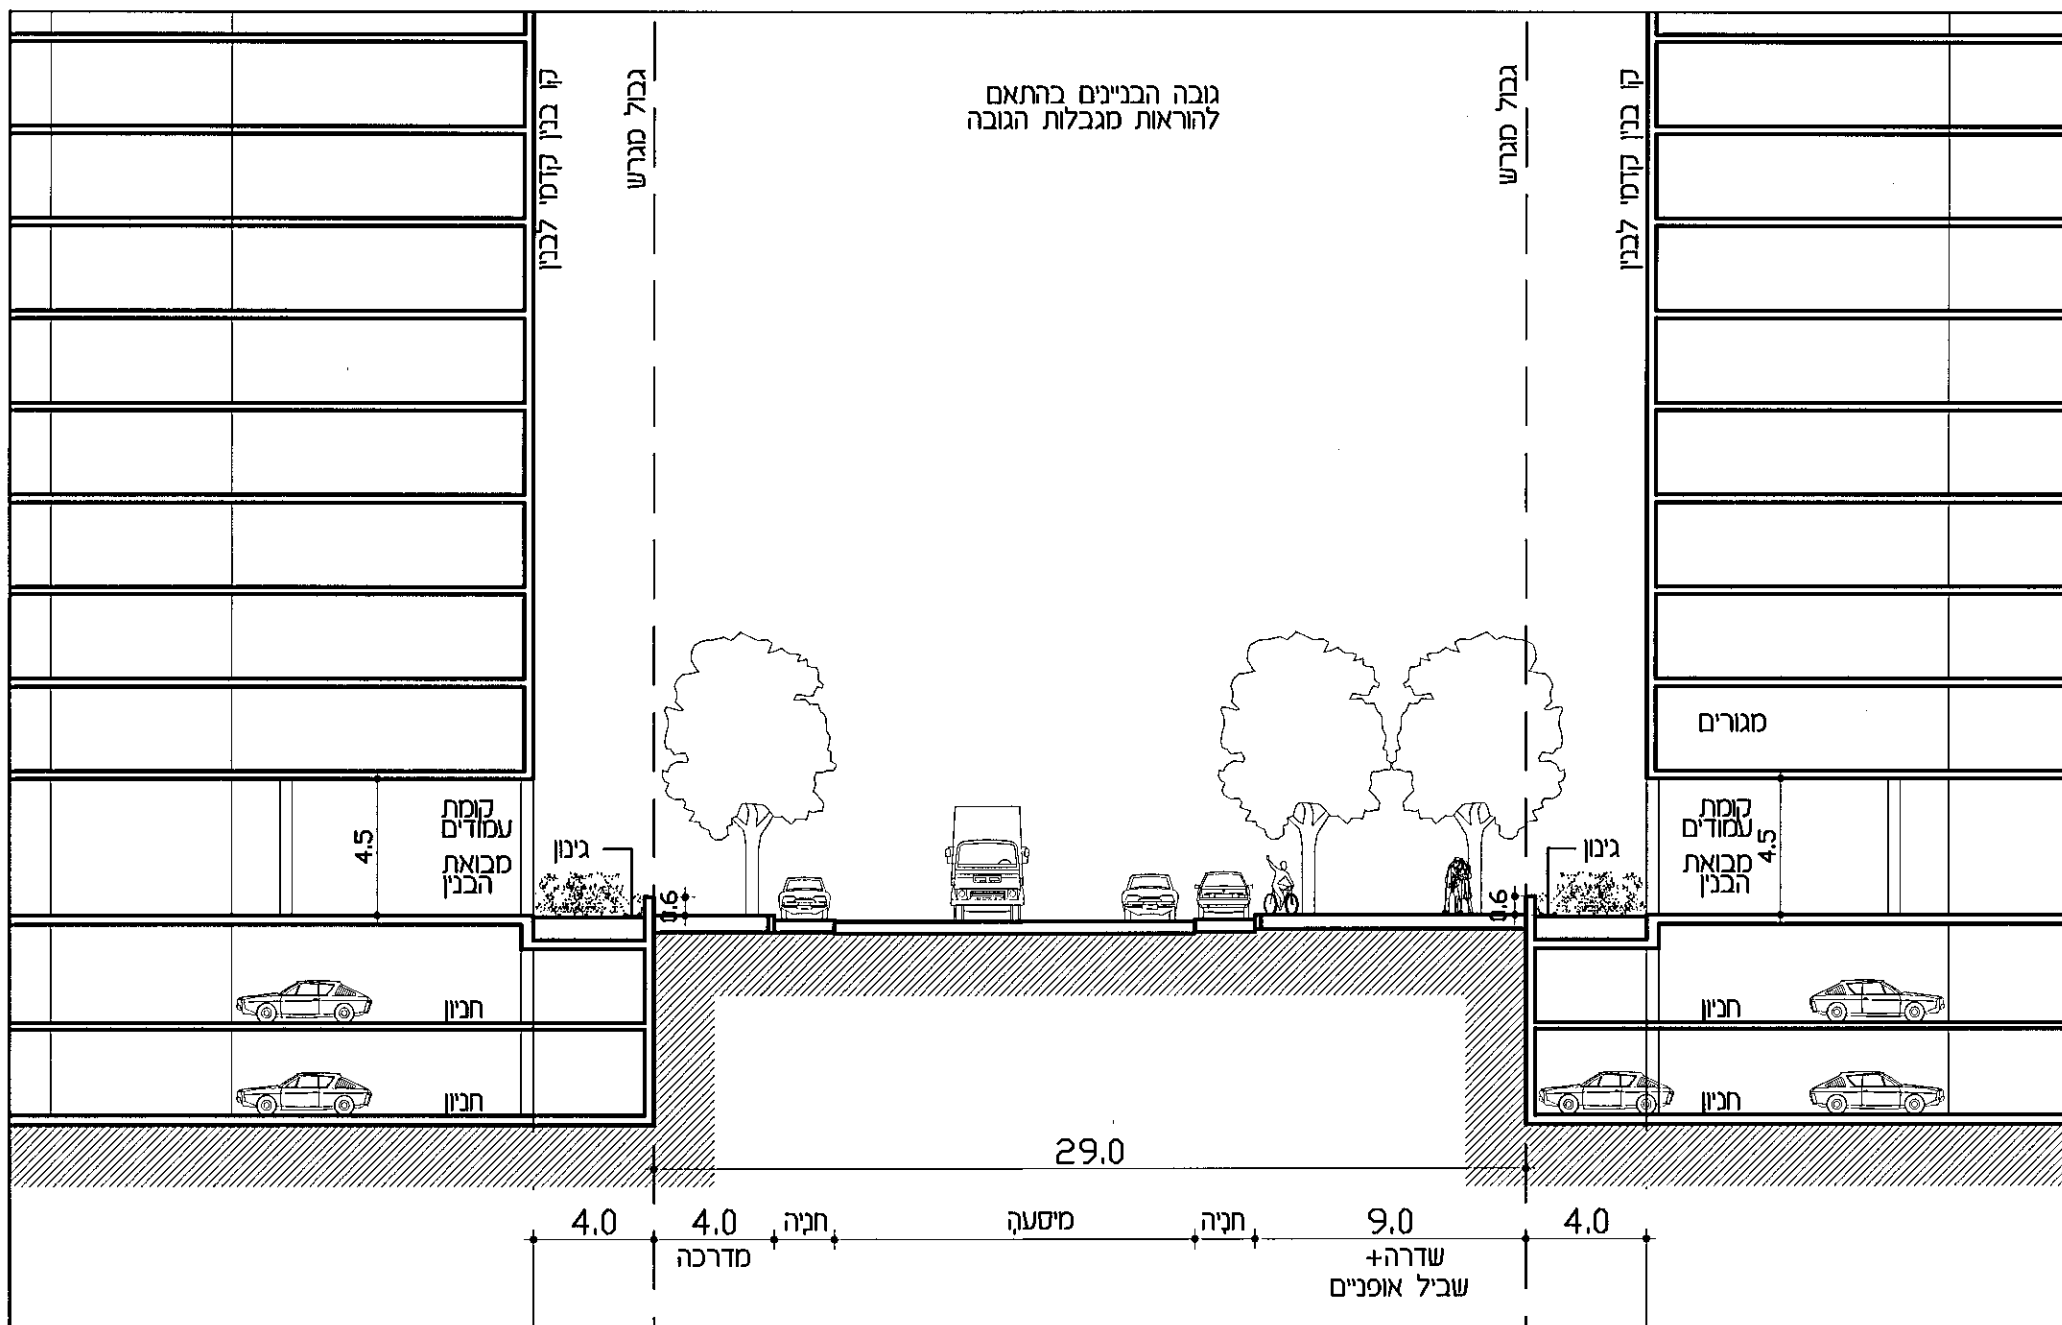


חתך 7-7 דרך שדרה צרה

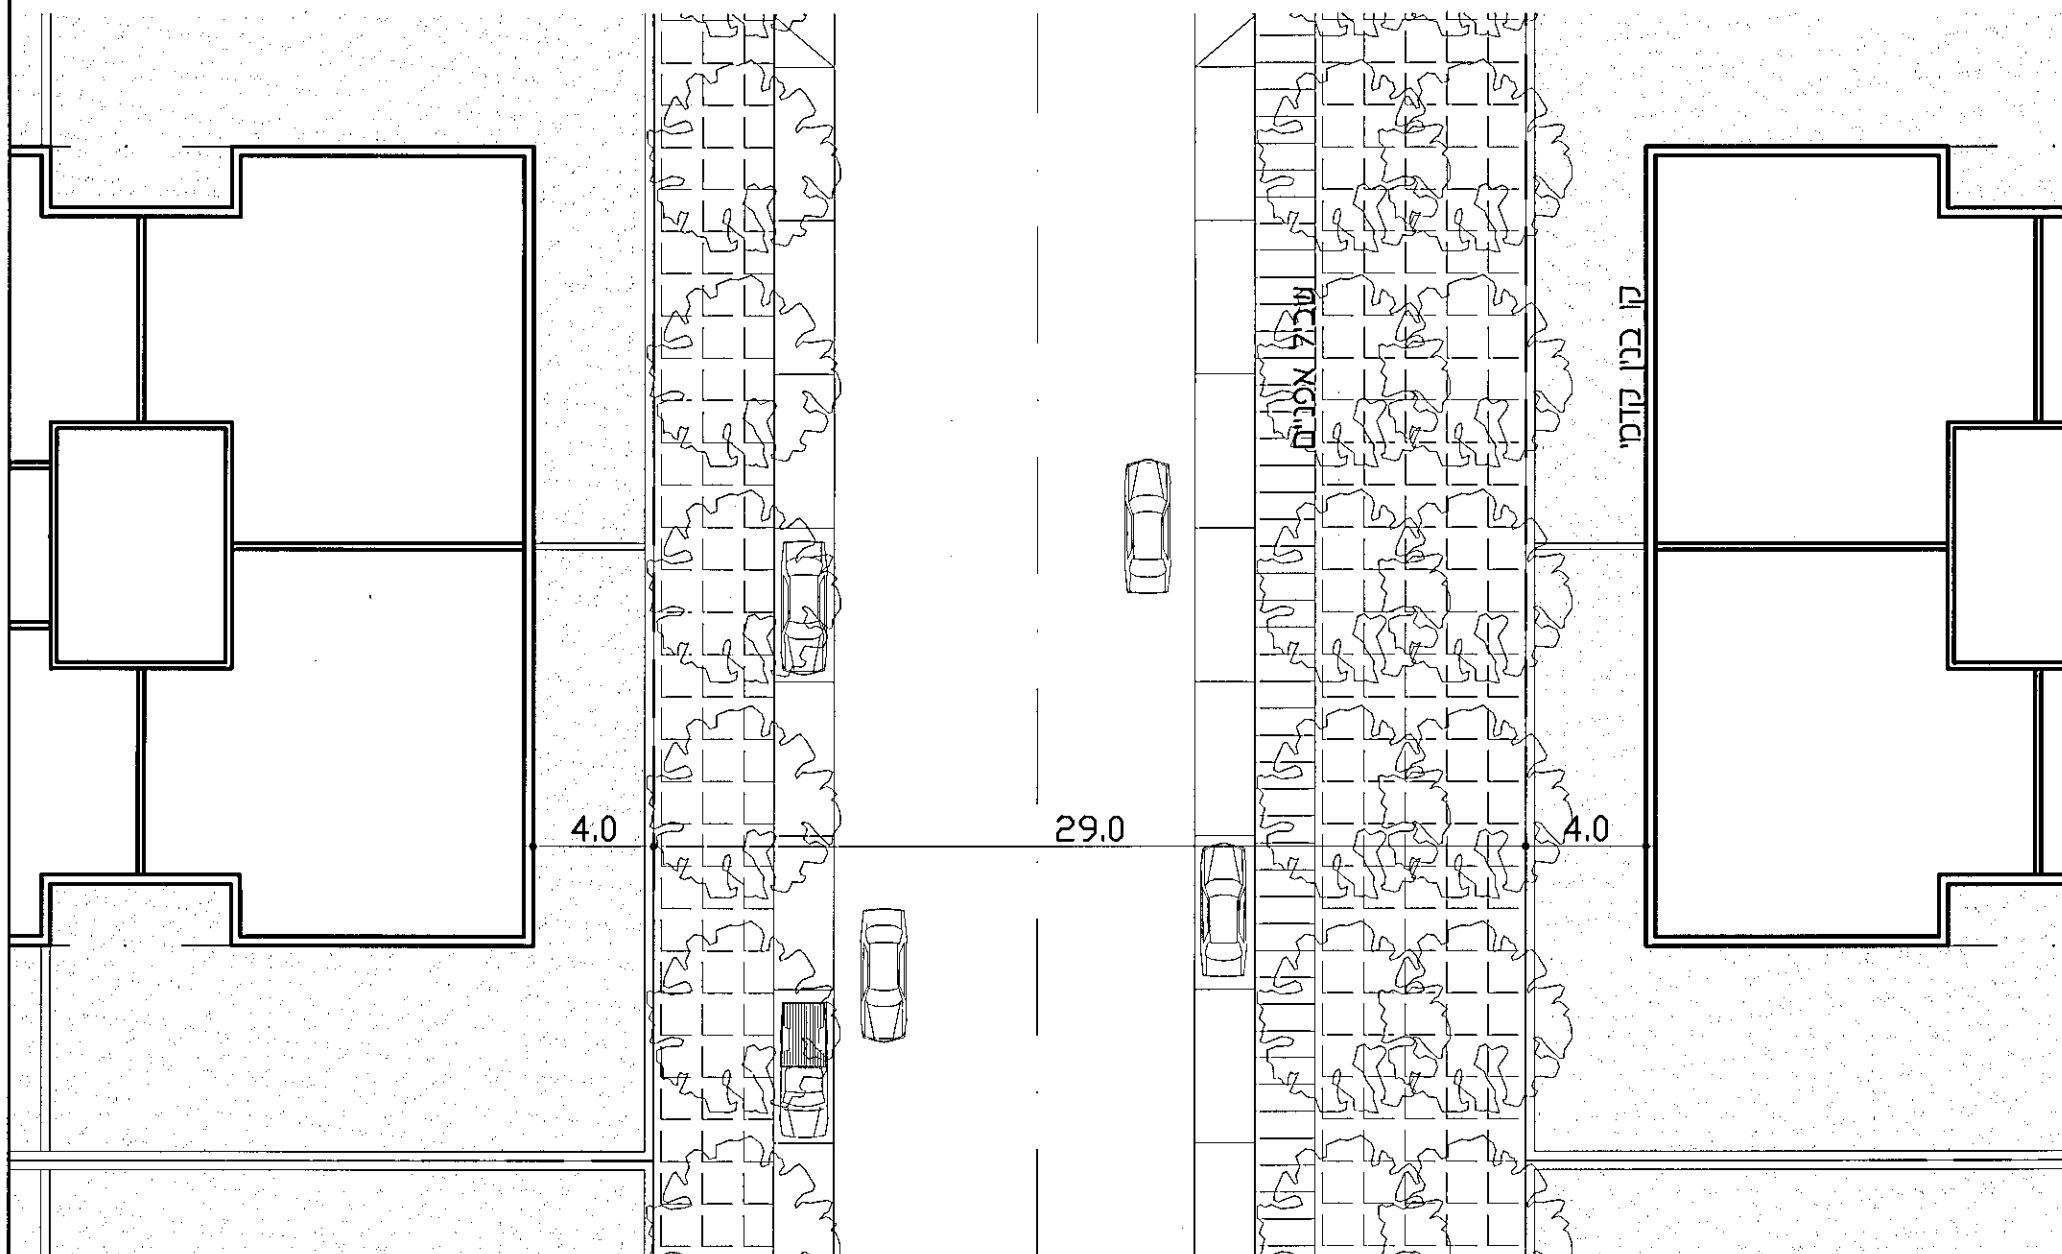


תכנית אופינית בשדרה צרה


גיליון מס' 11	שדרה צרה חתך ותכנית קנ"מ 1:250	מחייב: 1 חתך הרחוב ומידות מרכיביו 2 הגיבון והחס בן הבנין לרחוב	מרחב תכנון מקומי תל אביב-יפו נספח בינוי לתכנית מתאר - חלק 1 מספר 3700 צפון מערב העיר
-----------------------------	--	--	--

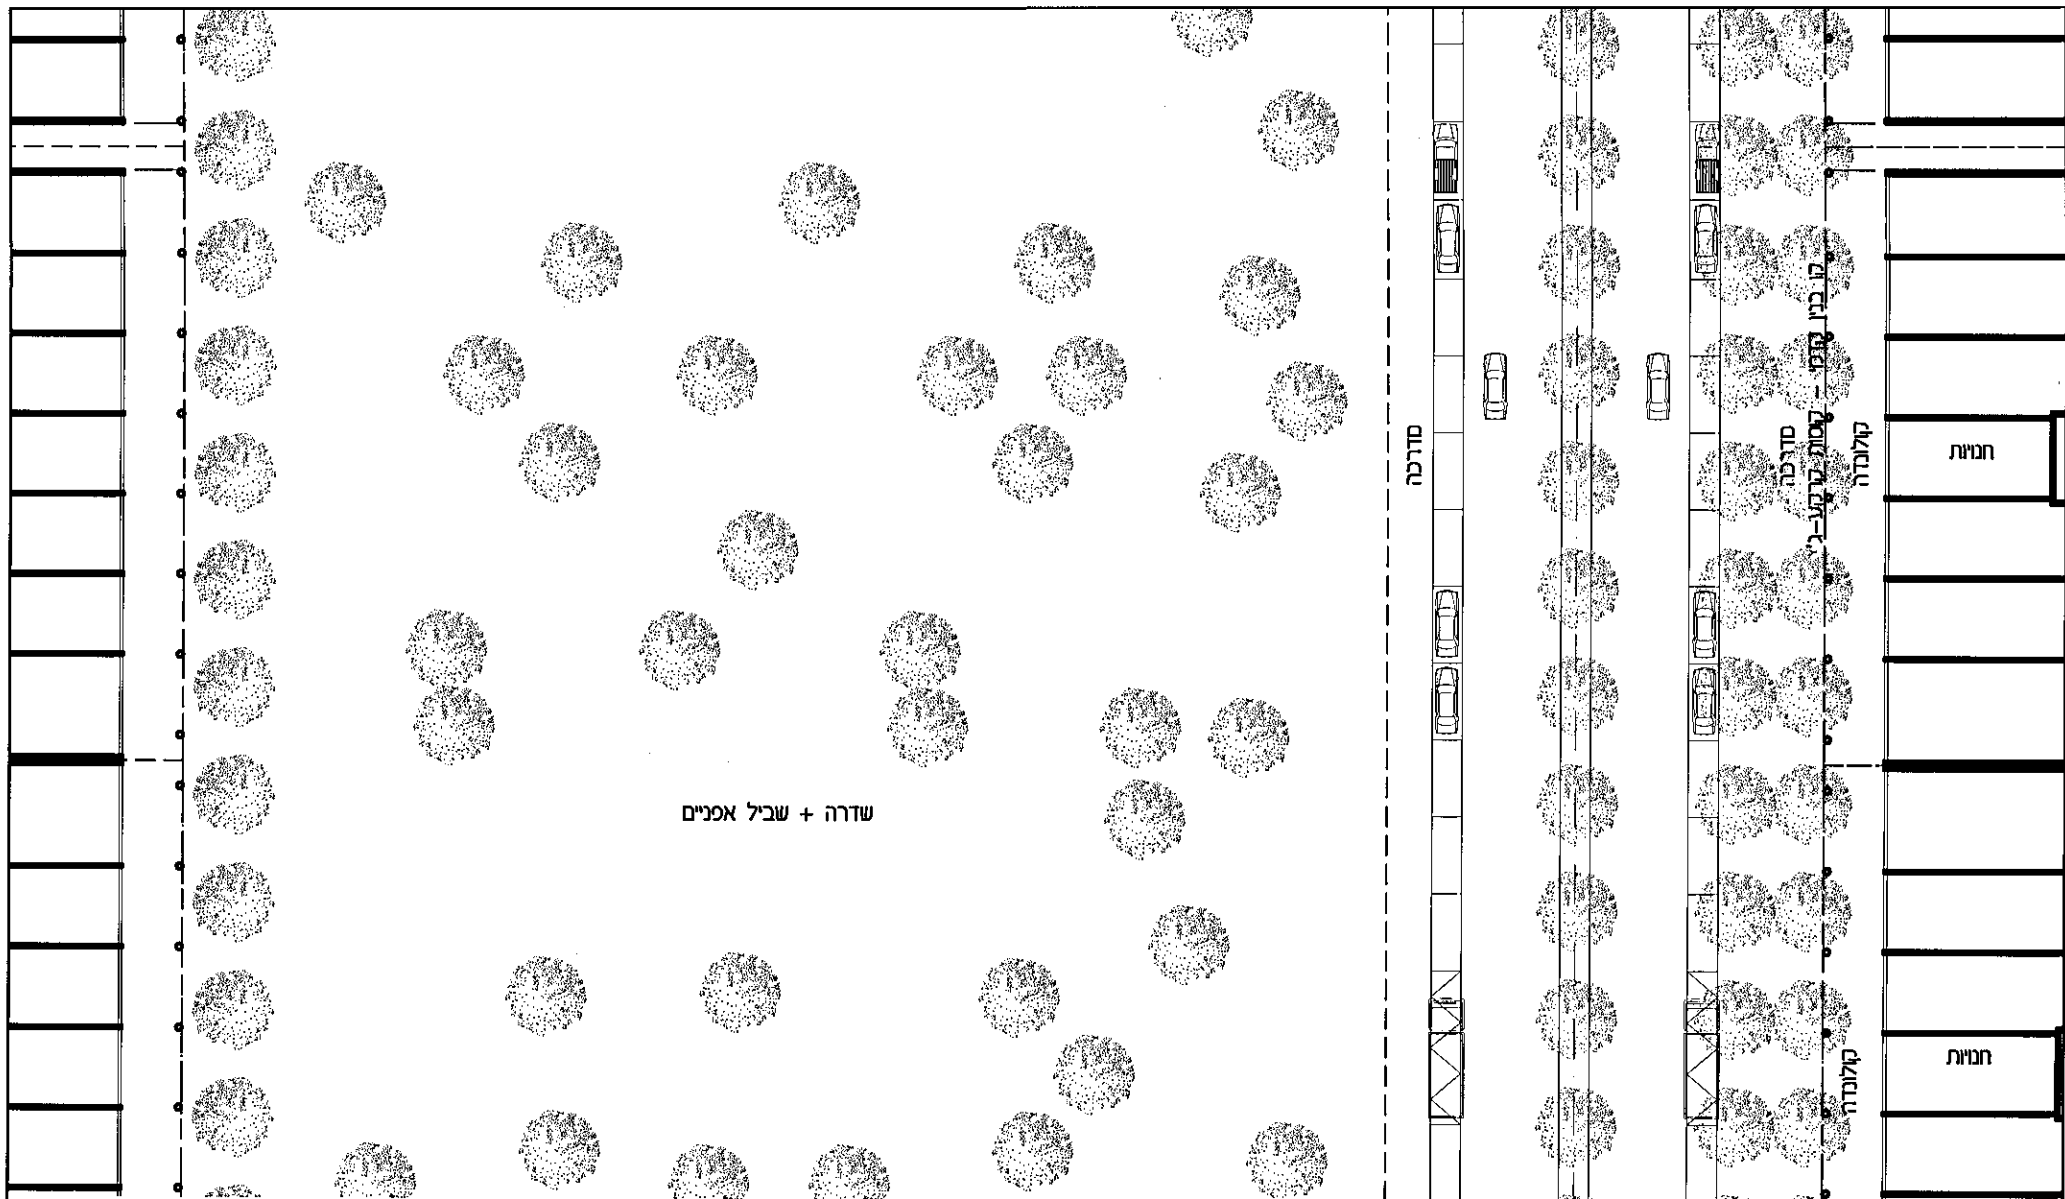

תכנית שדרת הנופש עם קולונדה

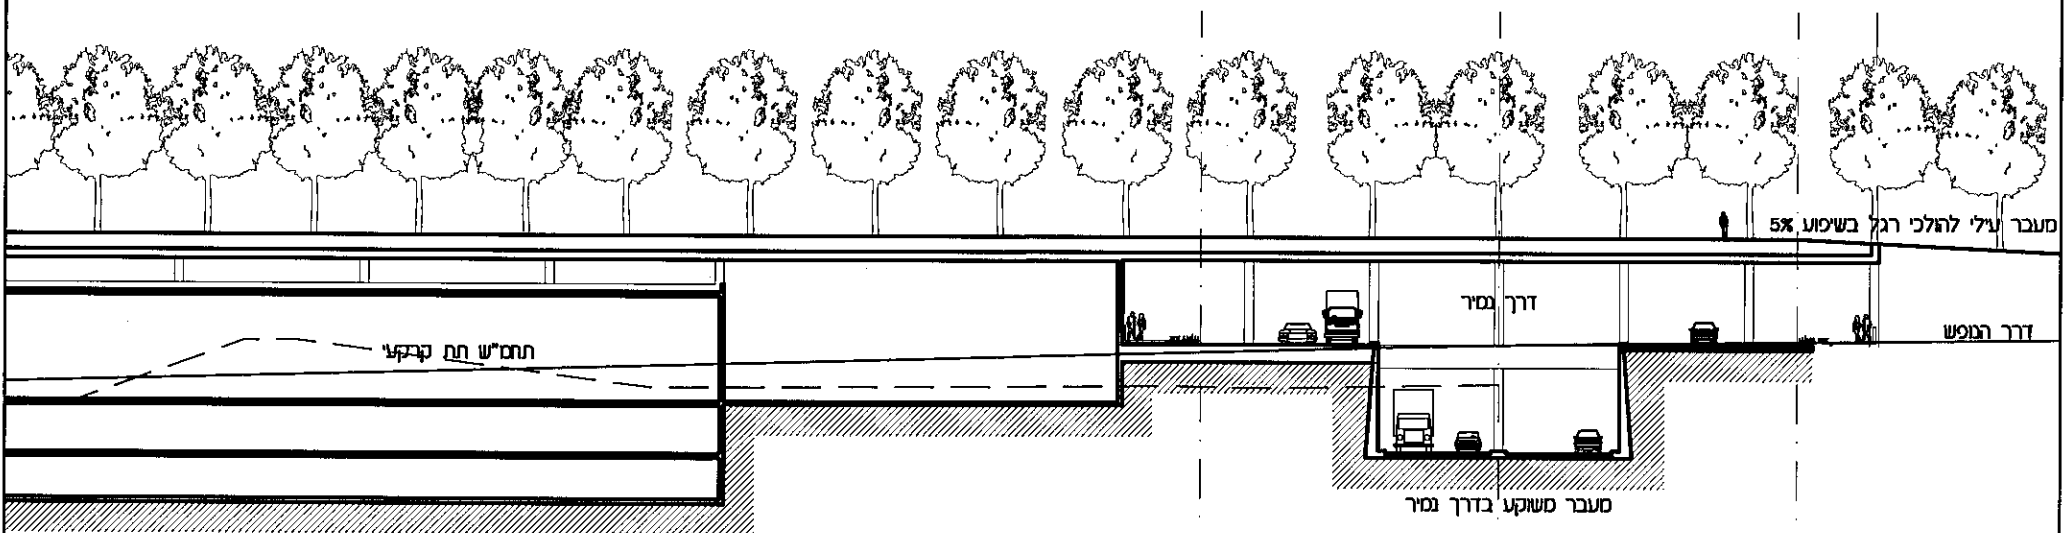

חתך 9-9 דרך הנופש במעבר מעל דרך נמיר

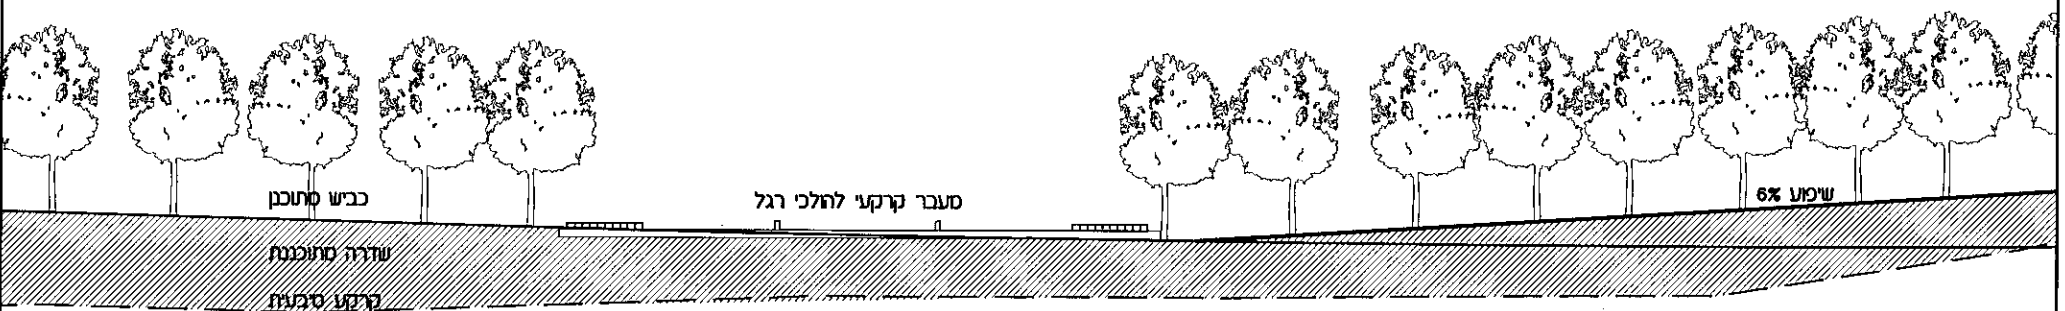

חתך 10-10 דרך הנופש במעבר ברחוב אבן-גבירול

גיליון מס'	תכנית שדרת הנופש חתכי חציית כבישים	מחייב: 1 מיקום התחמ"ש 2 רציפות מעבר הולכי הרגל המגון מעל דרך נמיר	מרחב תכנון מקומי תל אביב-יפו נספח בינוי לתכנית מתאר - חלק 1 מספר 3700 צפון מערב העיר
13	קנ"מ 1:500		

גובה הבניינים בהתאם
להוראות מגבלות הגובה

גובה הבניינים בהתאם
להוראות מגבלות הגובה




קו כניס אזורי

גבול מגרש


גבול מגרש

קו כניס אזורי


חזית 12-12 דרך רחוב פנימי

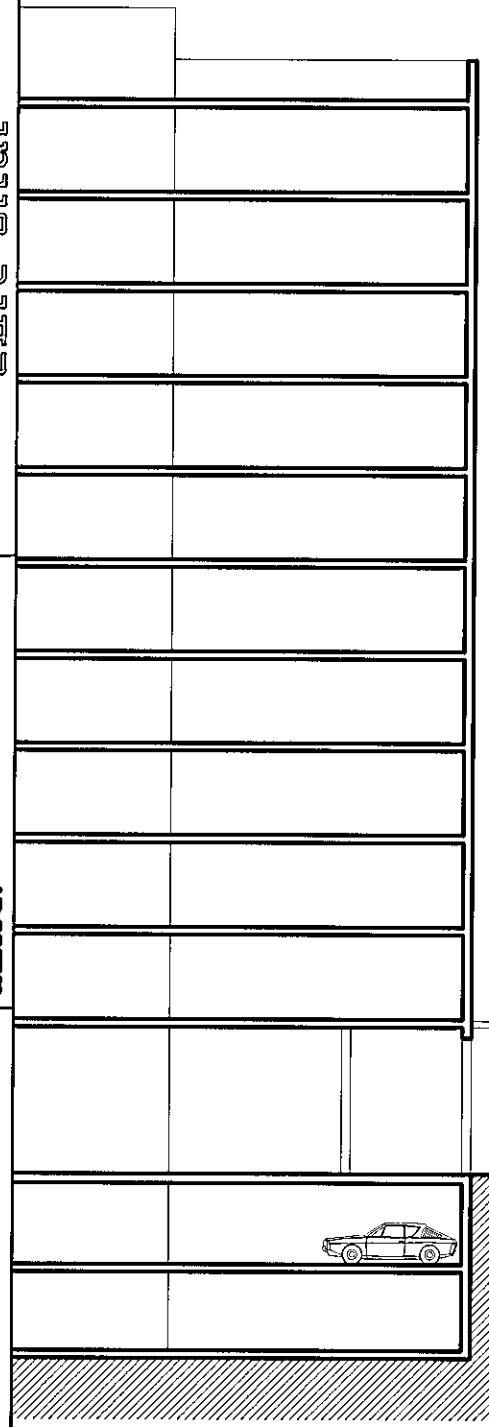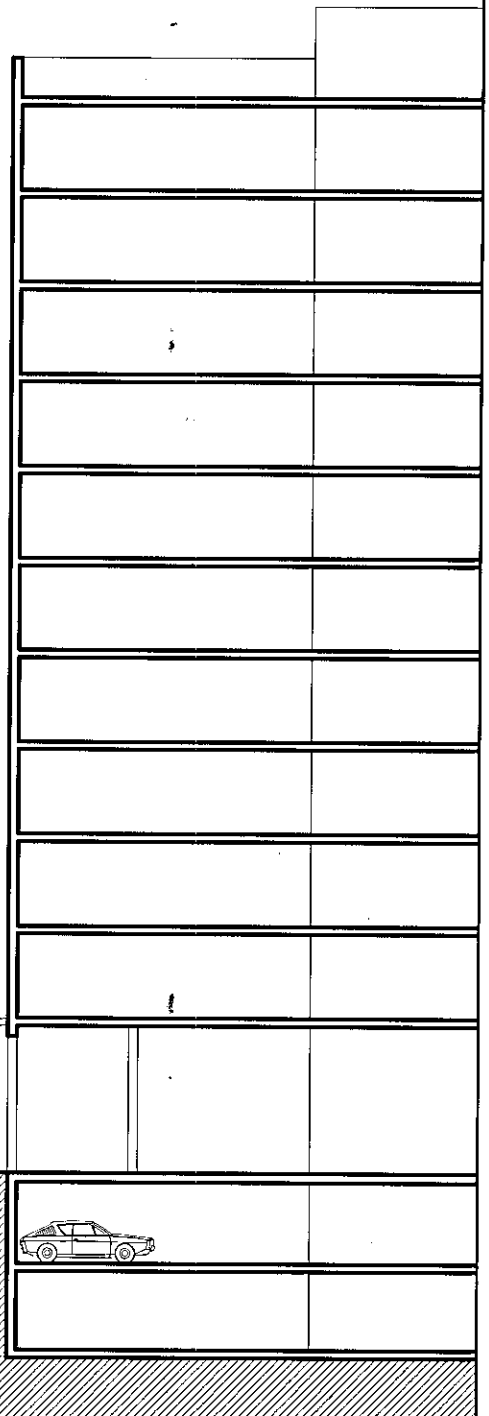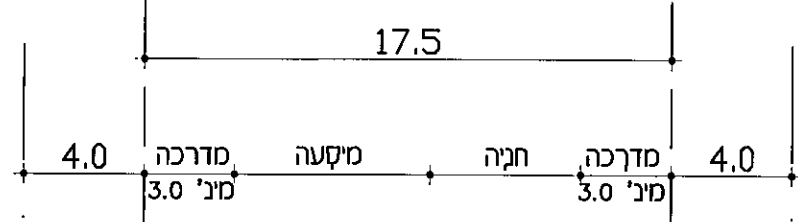

גיליון מס' 16
רחוב פנימי
רחוב
מחיצה:
מחיצה מרחב מידות מרכיב
מרחב חניון מקומי תל אביב-יפו
נספח בינוי לתכנית מתאר - חלק 1
מספר 3700
צפון מערב העיר

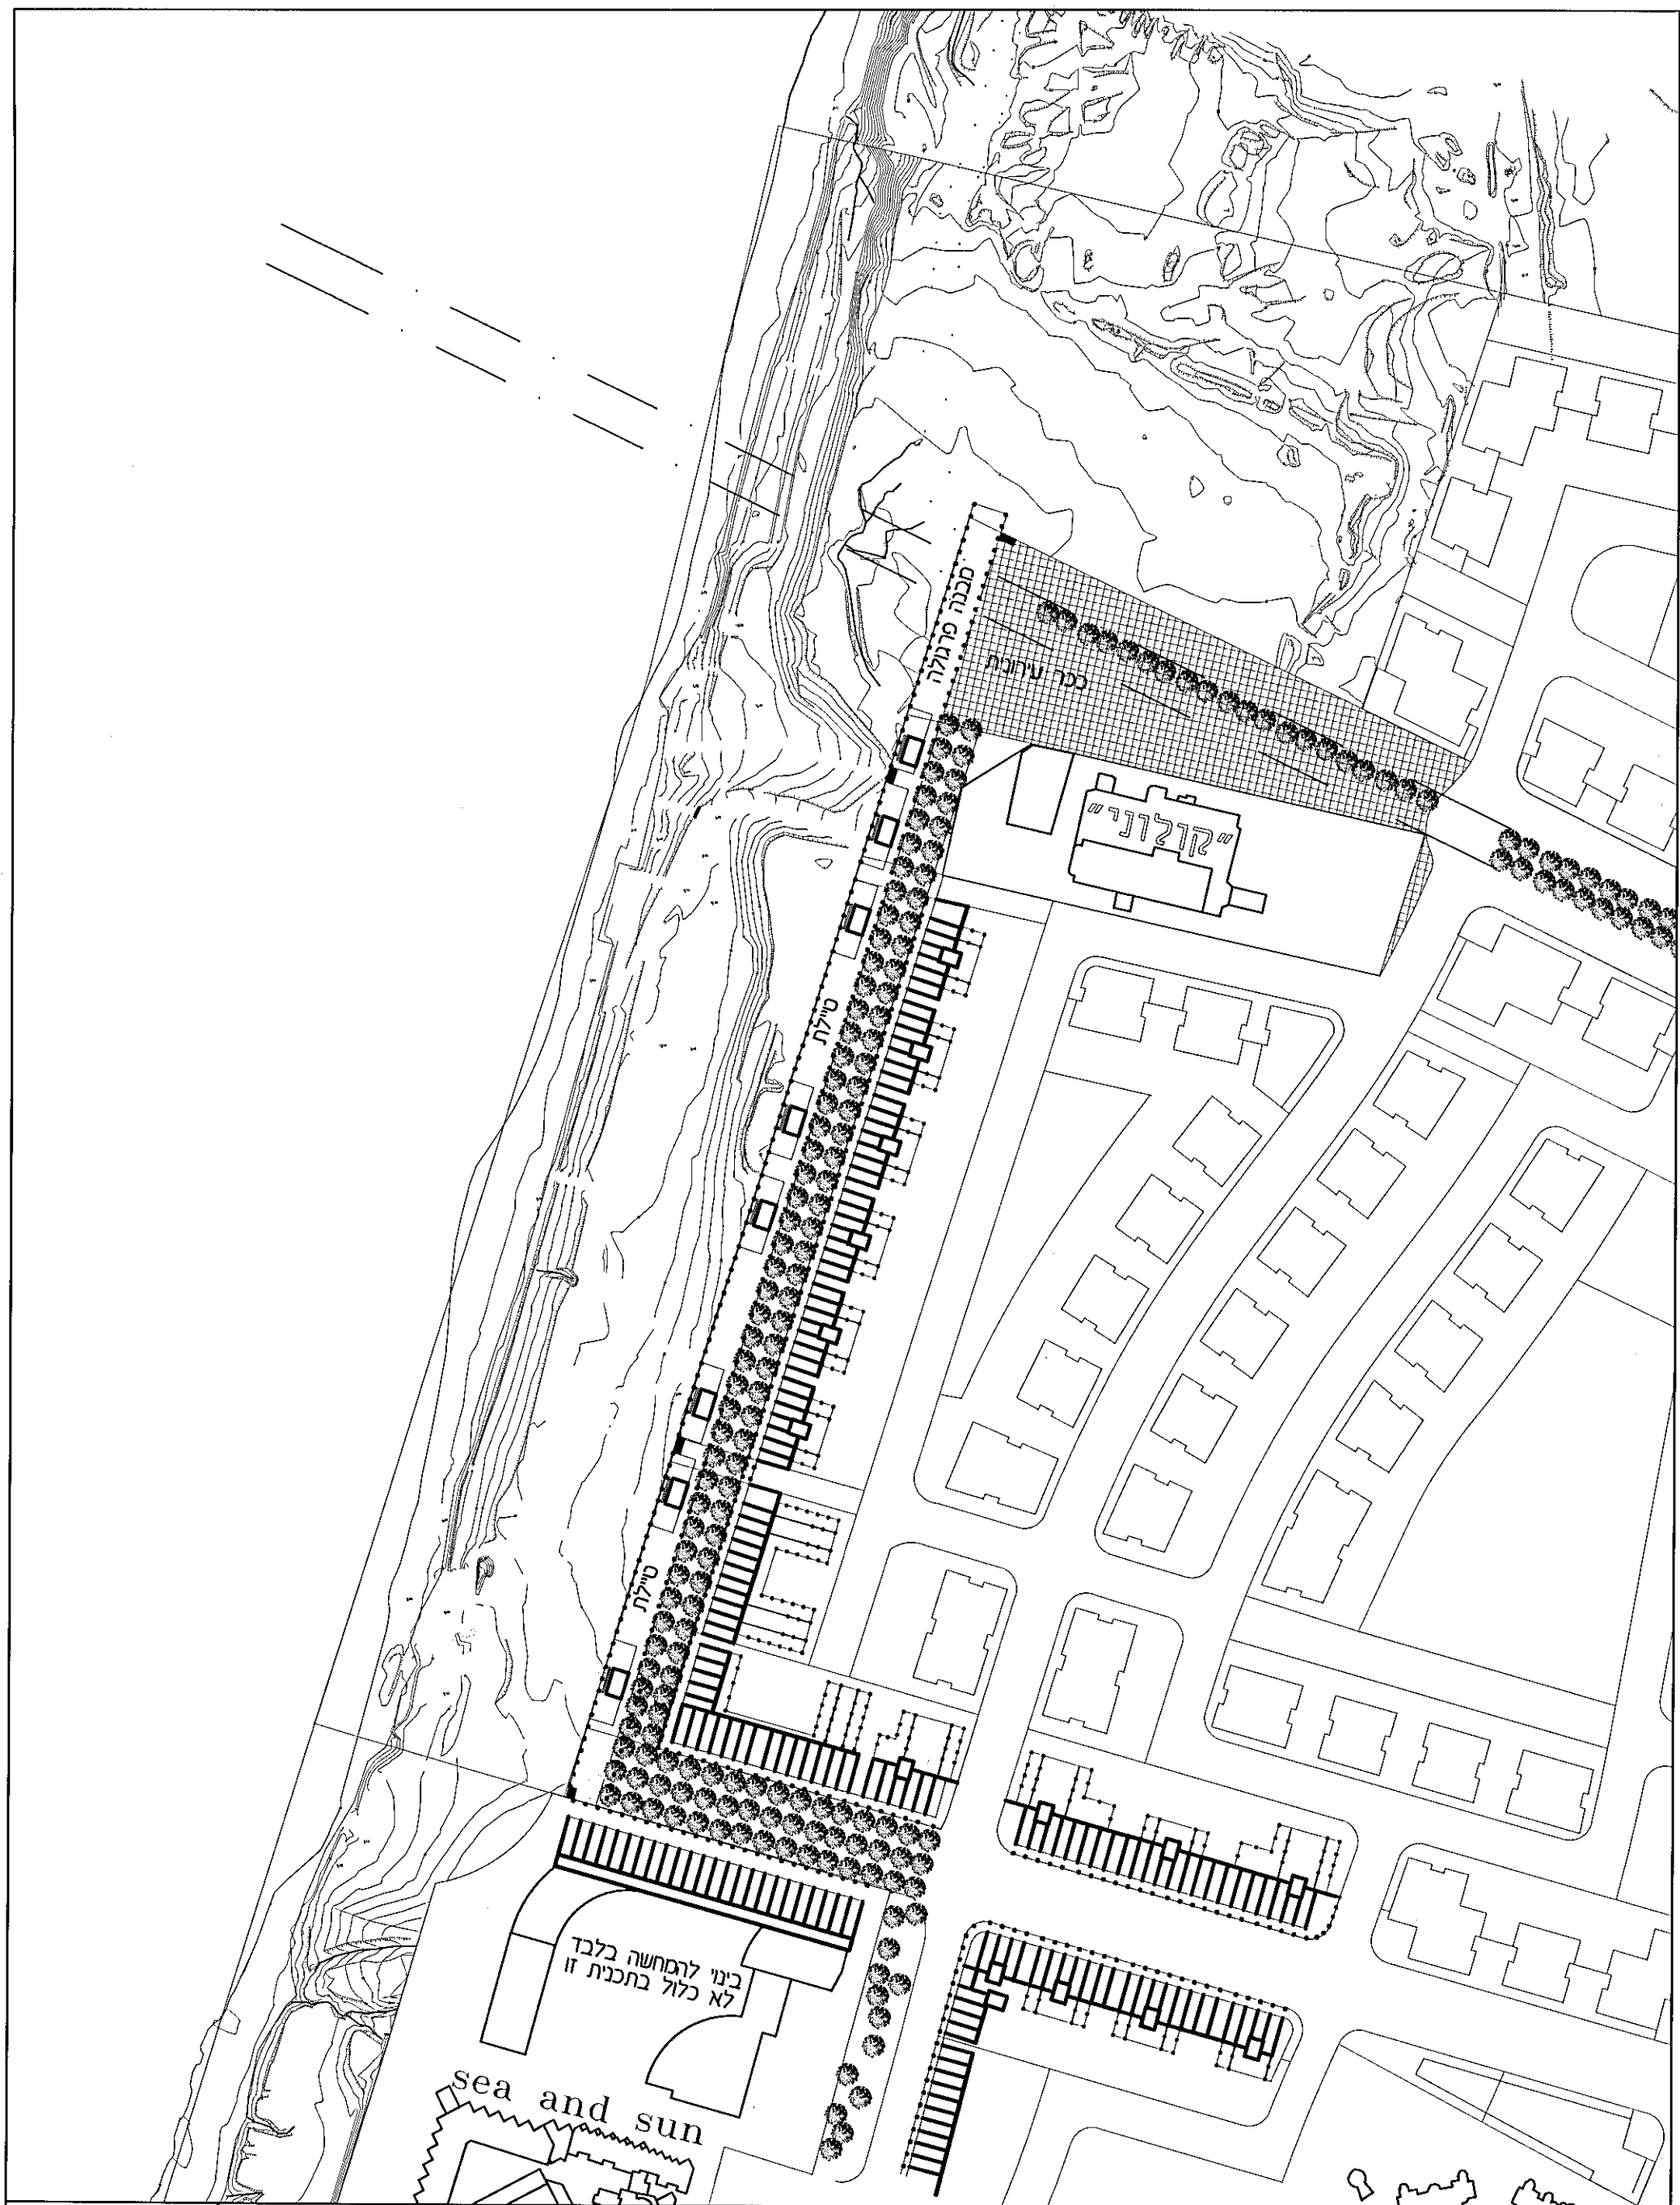

גיליון מס' 18	מוקד פיתוח חופי תכנית בחלק הצפוני במפלס הטיילת קנ"מ 1:2500	מחייב: 1 הטיילת 2 הקולונה המסחרית והחזית המסחרית 3 מבנה מוקד הפיתוח החופי, פיזור שירותי החוף לאורכו ושקיפותו לים	מרחב תכנון מקומי תל אביב-יפו נספח בינוי לתכנית מתאר - חלק 1 מספר 3700 צפון מערב העיר
-----------------------------	--	--	--

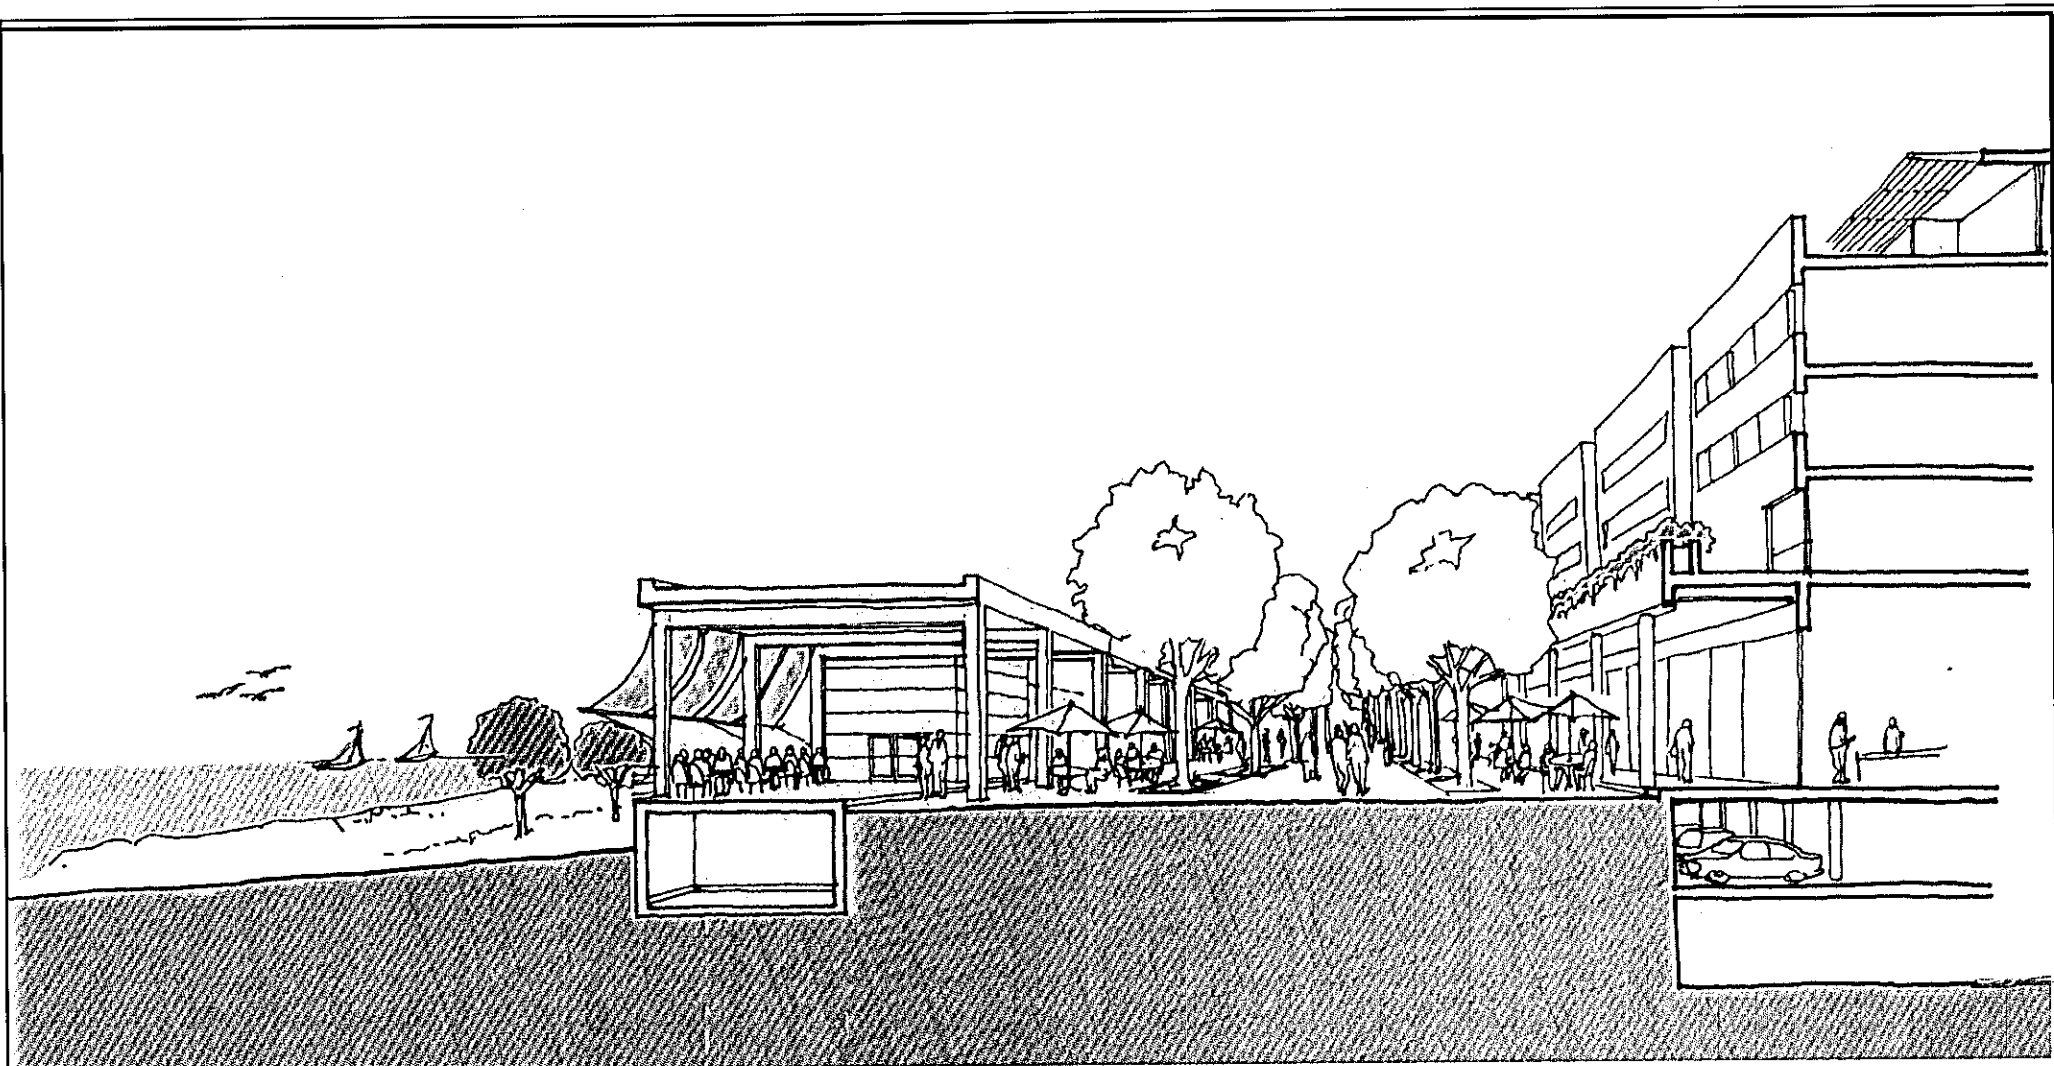

גיליון מס'

מוקד פיתוח חופי
מבט וקטע בחלק
הצפוני

מחייב:


1 הטיילת
2 הקולונדה המסחרית והחזית המסחרית
3 פיזור שרתי החוף והשקיפות לים

מרחב תכנון מקומי תל אביב-יפו
נספח בינוי לתכנית מתאר - חלק 1

מספר 3700
צפון מערב העיר

19

קנ"מ 1:250

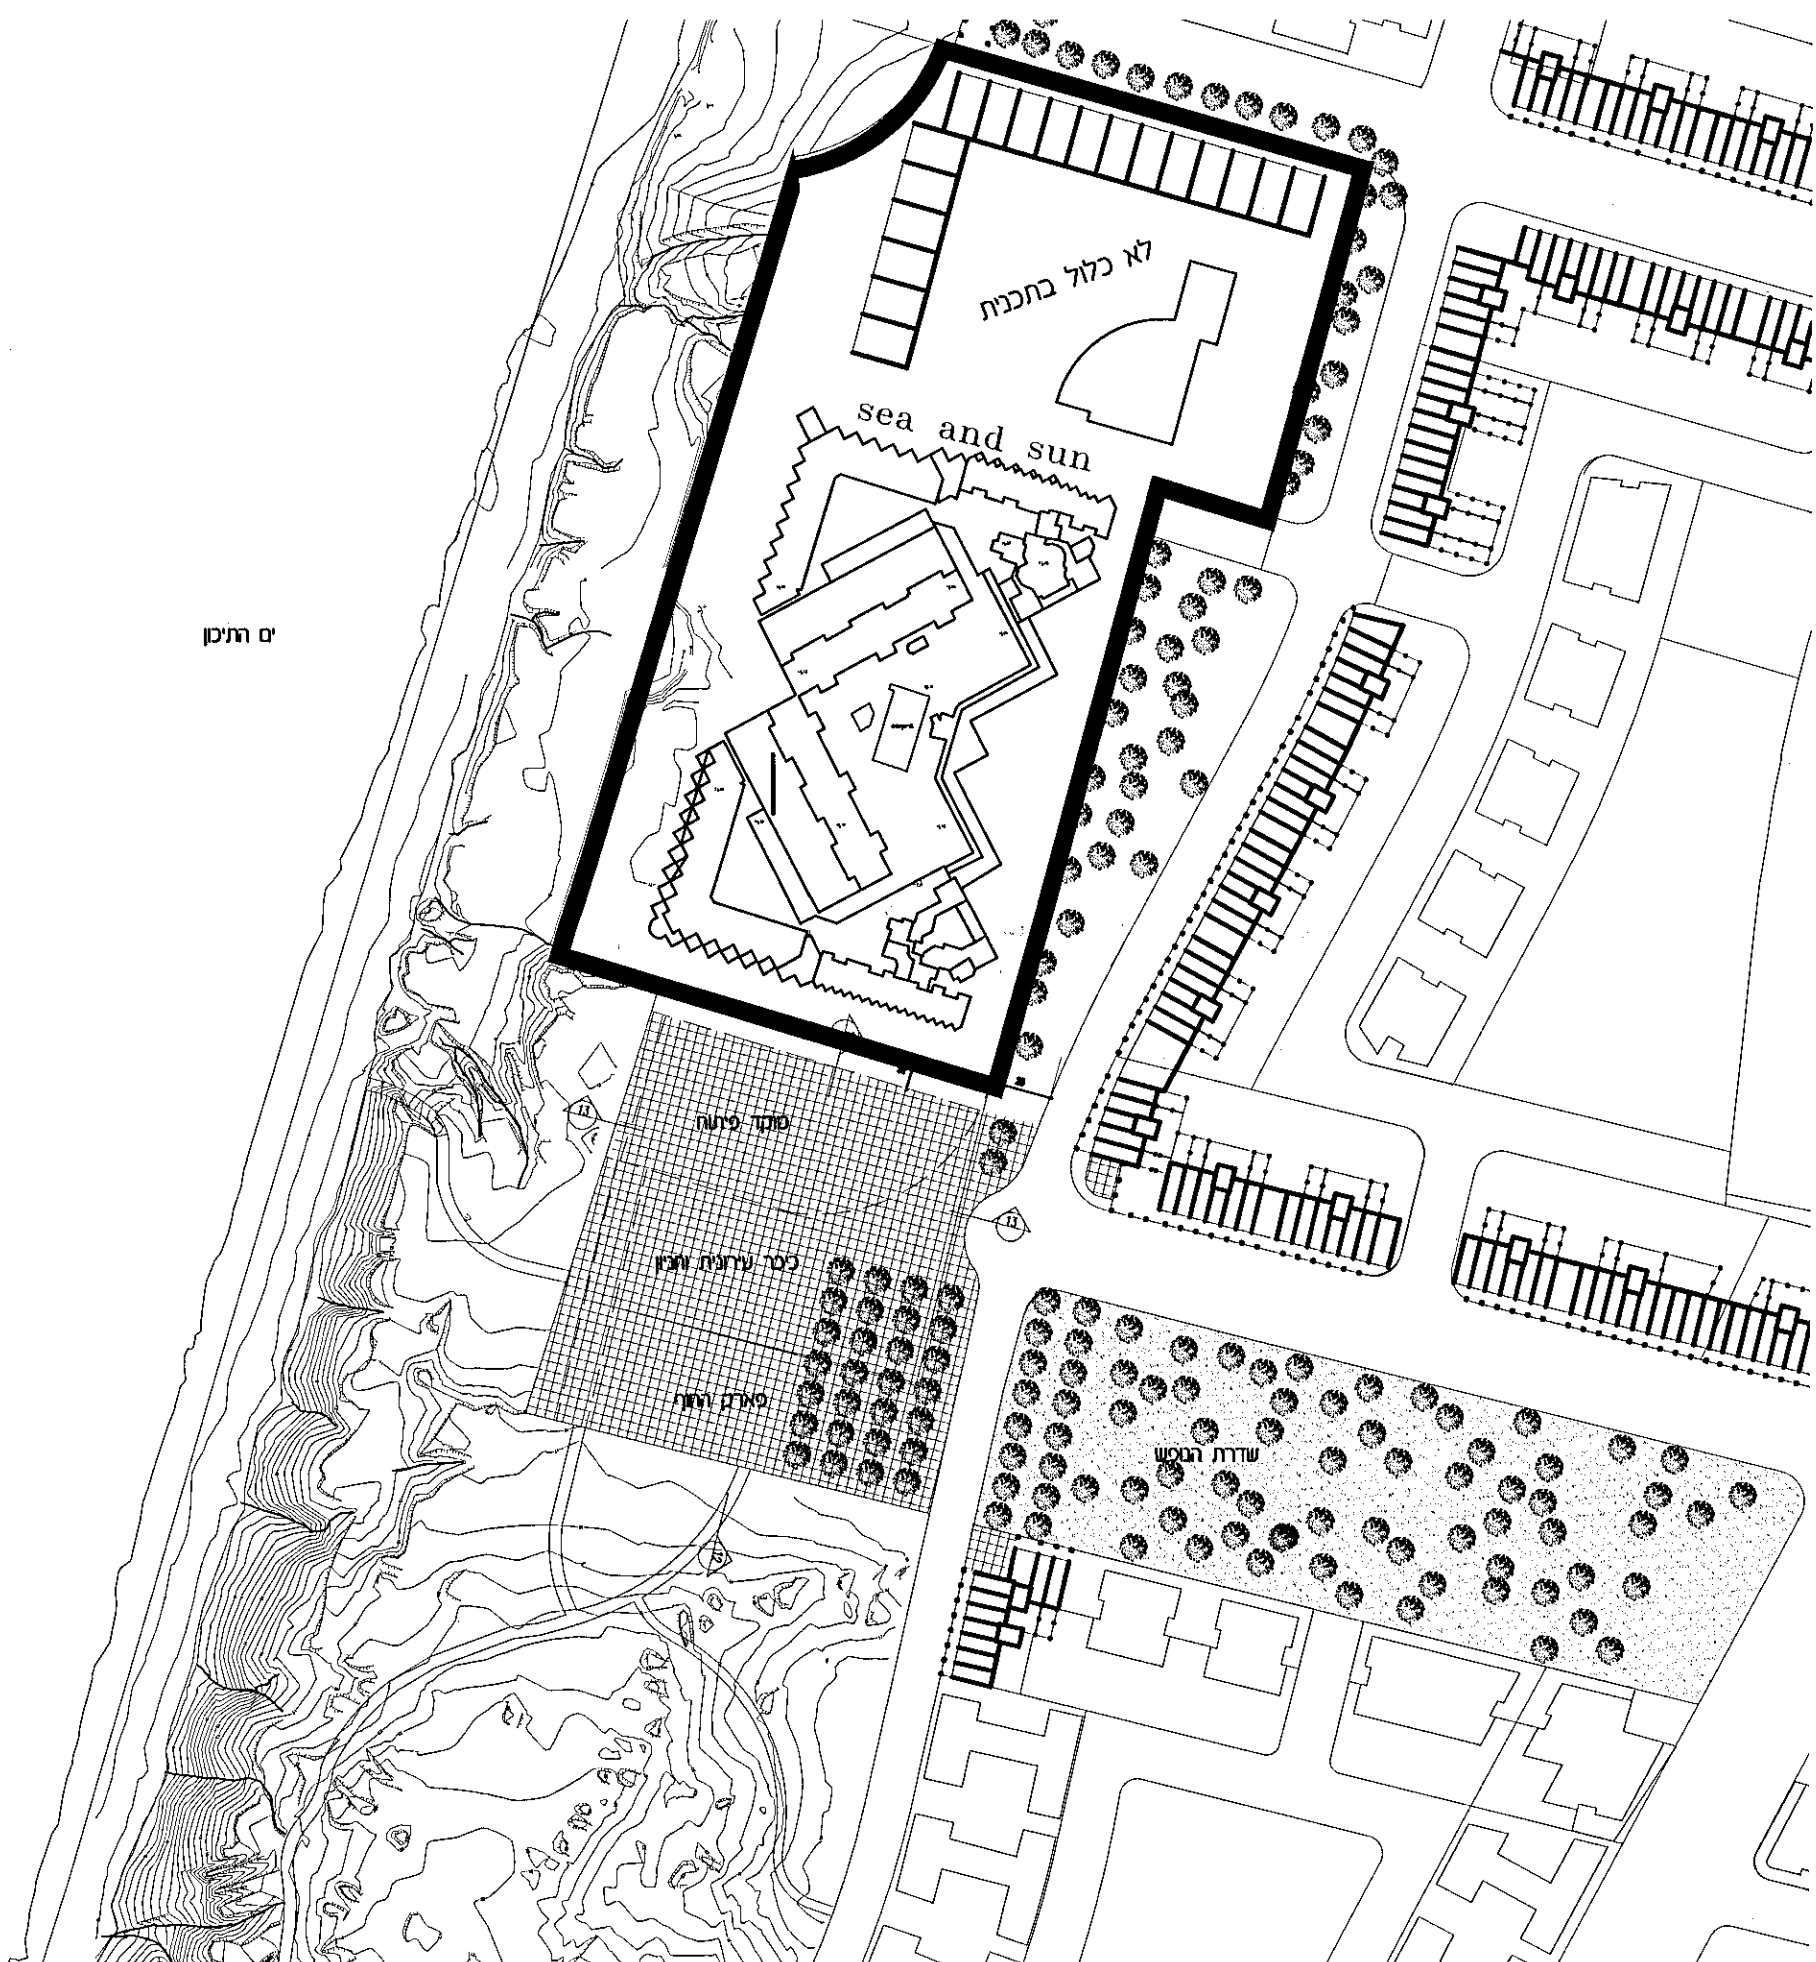

גיליון מס'


20

מוקד פיתוח חופי
תכנית בחלק הדרומי


קנ"מ 1:2500

מרחב תכנון מקומי תל אביב-יפו
נספח בינוי לתכנית מתאר - חלק 1

מספר 3700
צפון מערב העיר

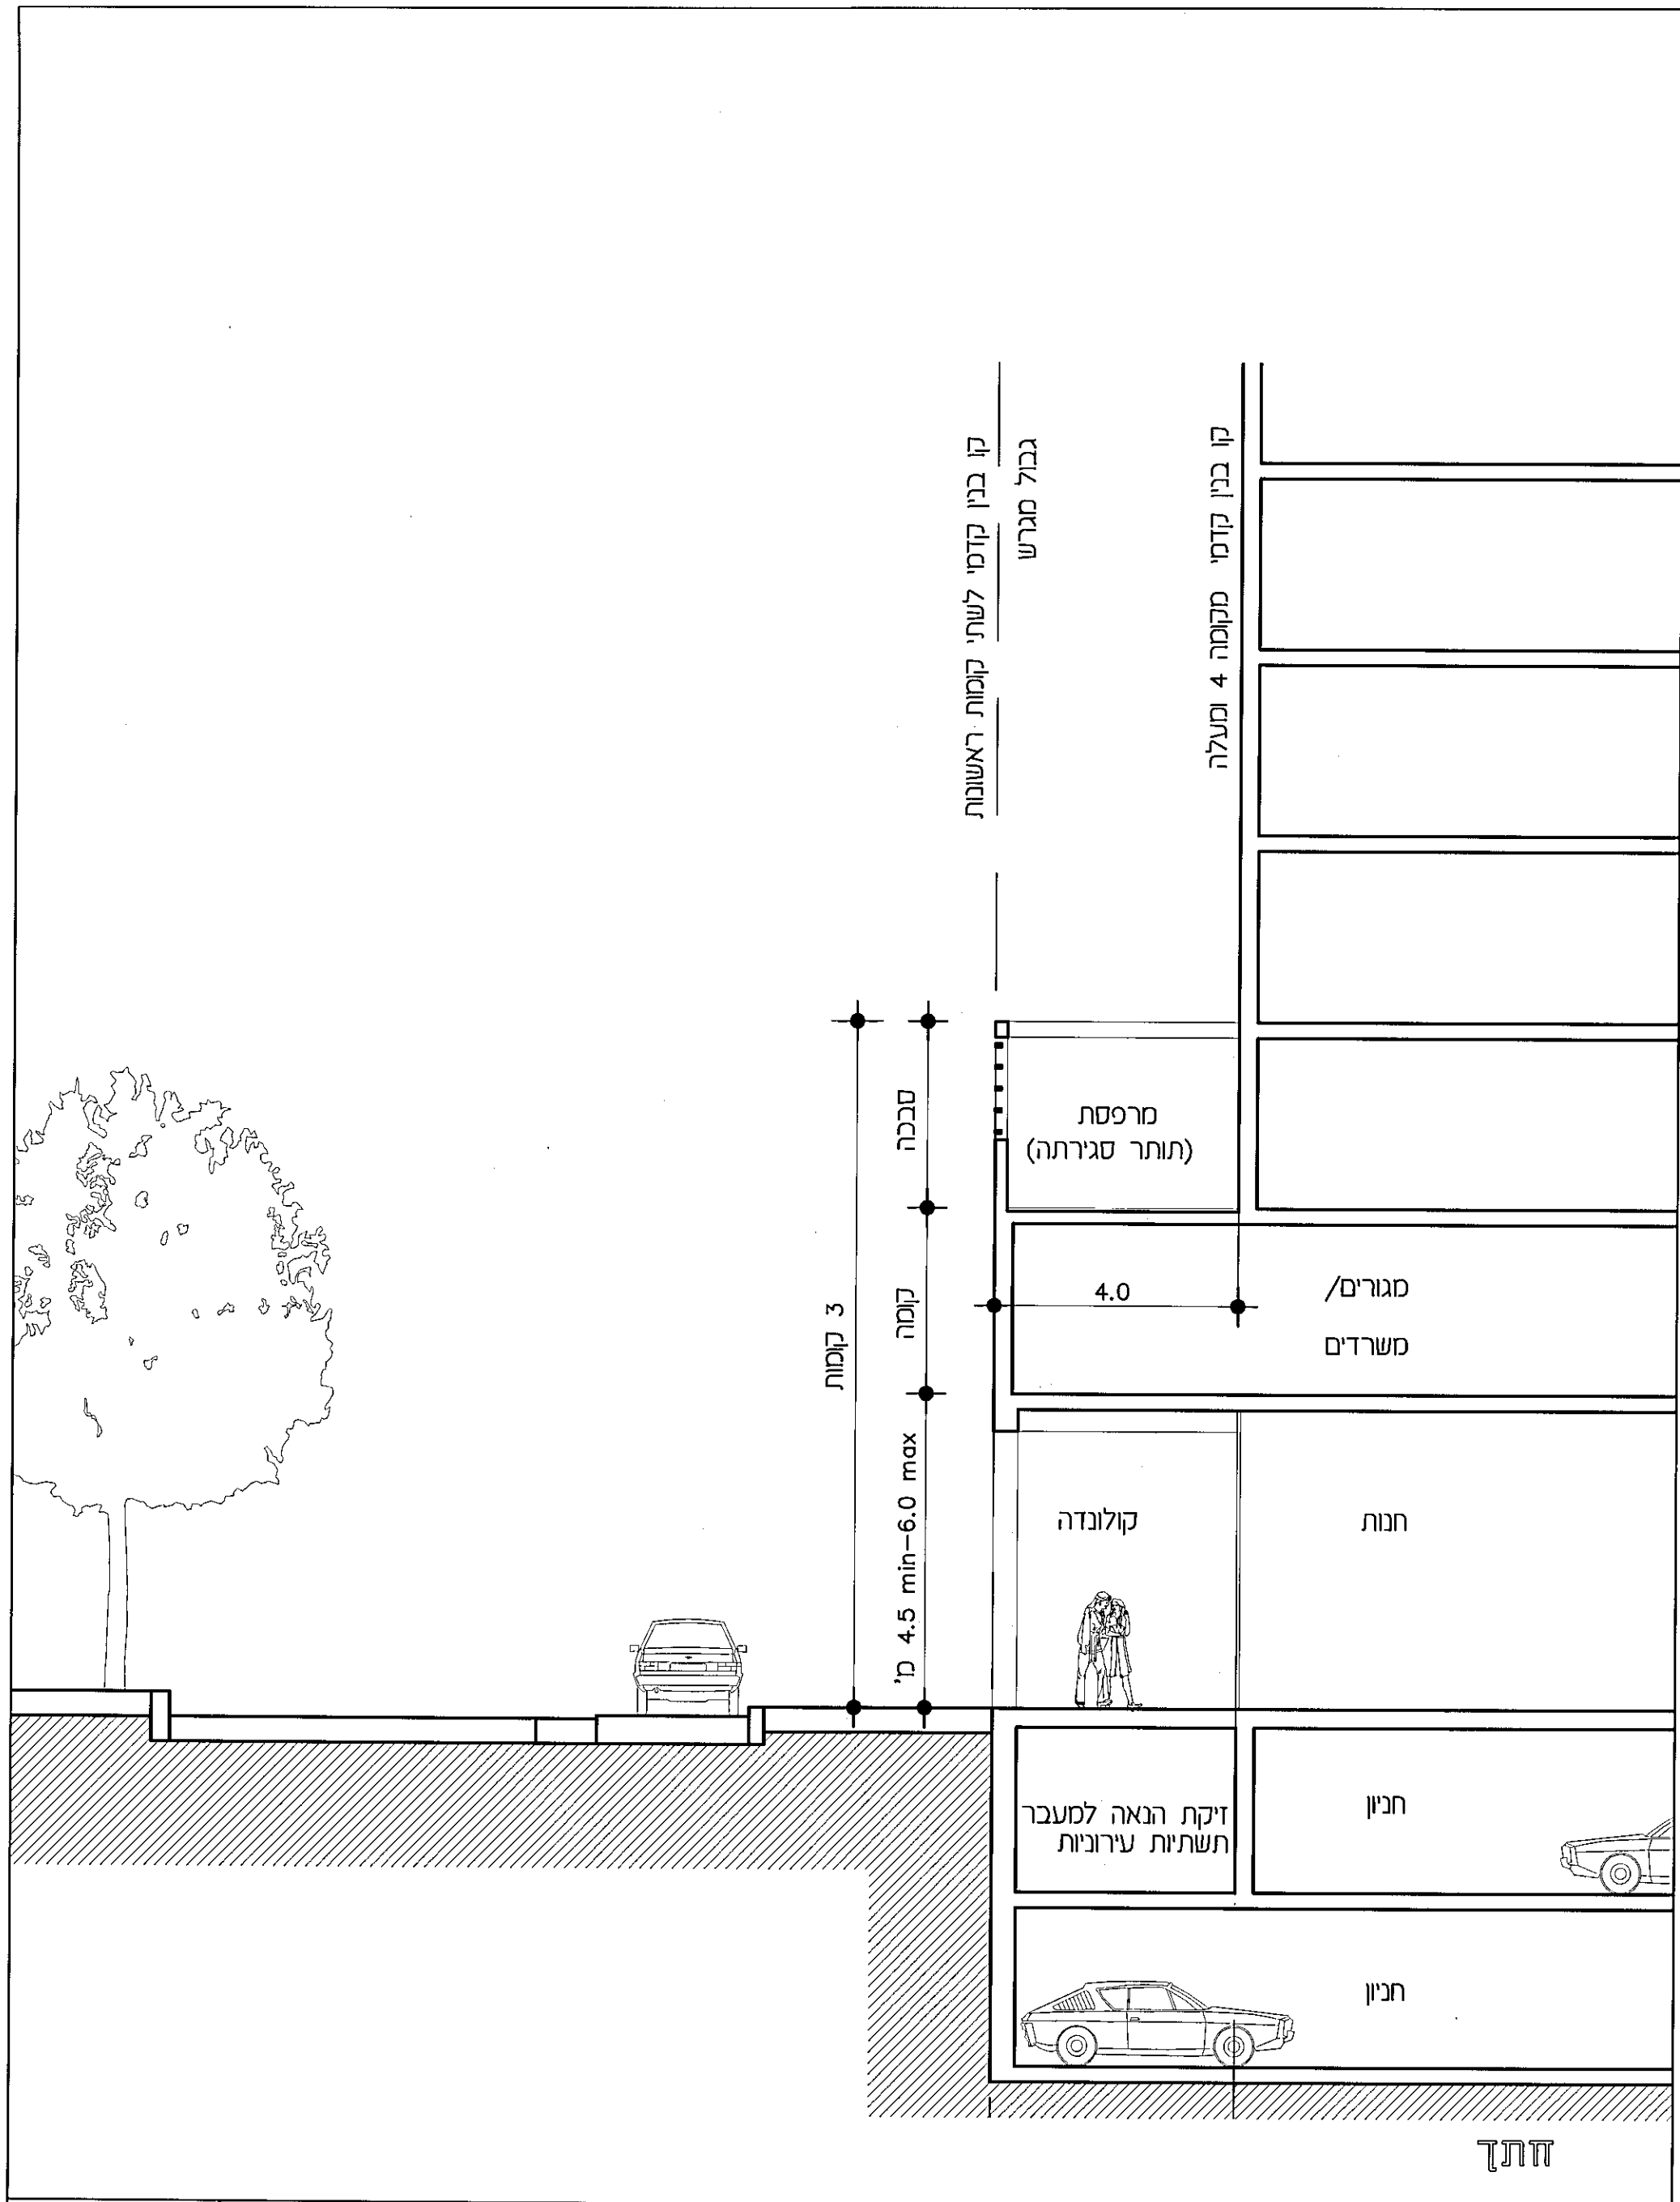


גיליון מס' 21	פרט קולונדה חתך קנ"מ 1:100	מחייב: 1 הקולונדה מיקומה, מידותיה ויחסה לרחוב 2 שלוש קומות כחזית בקו בנין 0 3 החזית המסחרית מיקומה ורציפותה	מרחב תכנון מקומי תל אביב-יפו נספח בינוי לתכנית מתאר - חלק 1 מספר 3700 צפון מערב העיר
-----------------------------	--	--	--

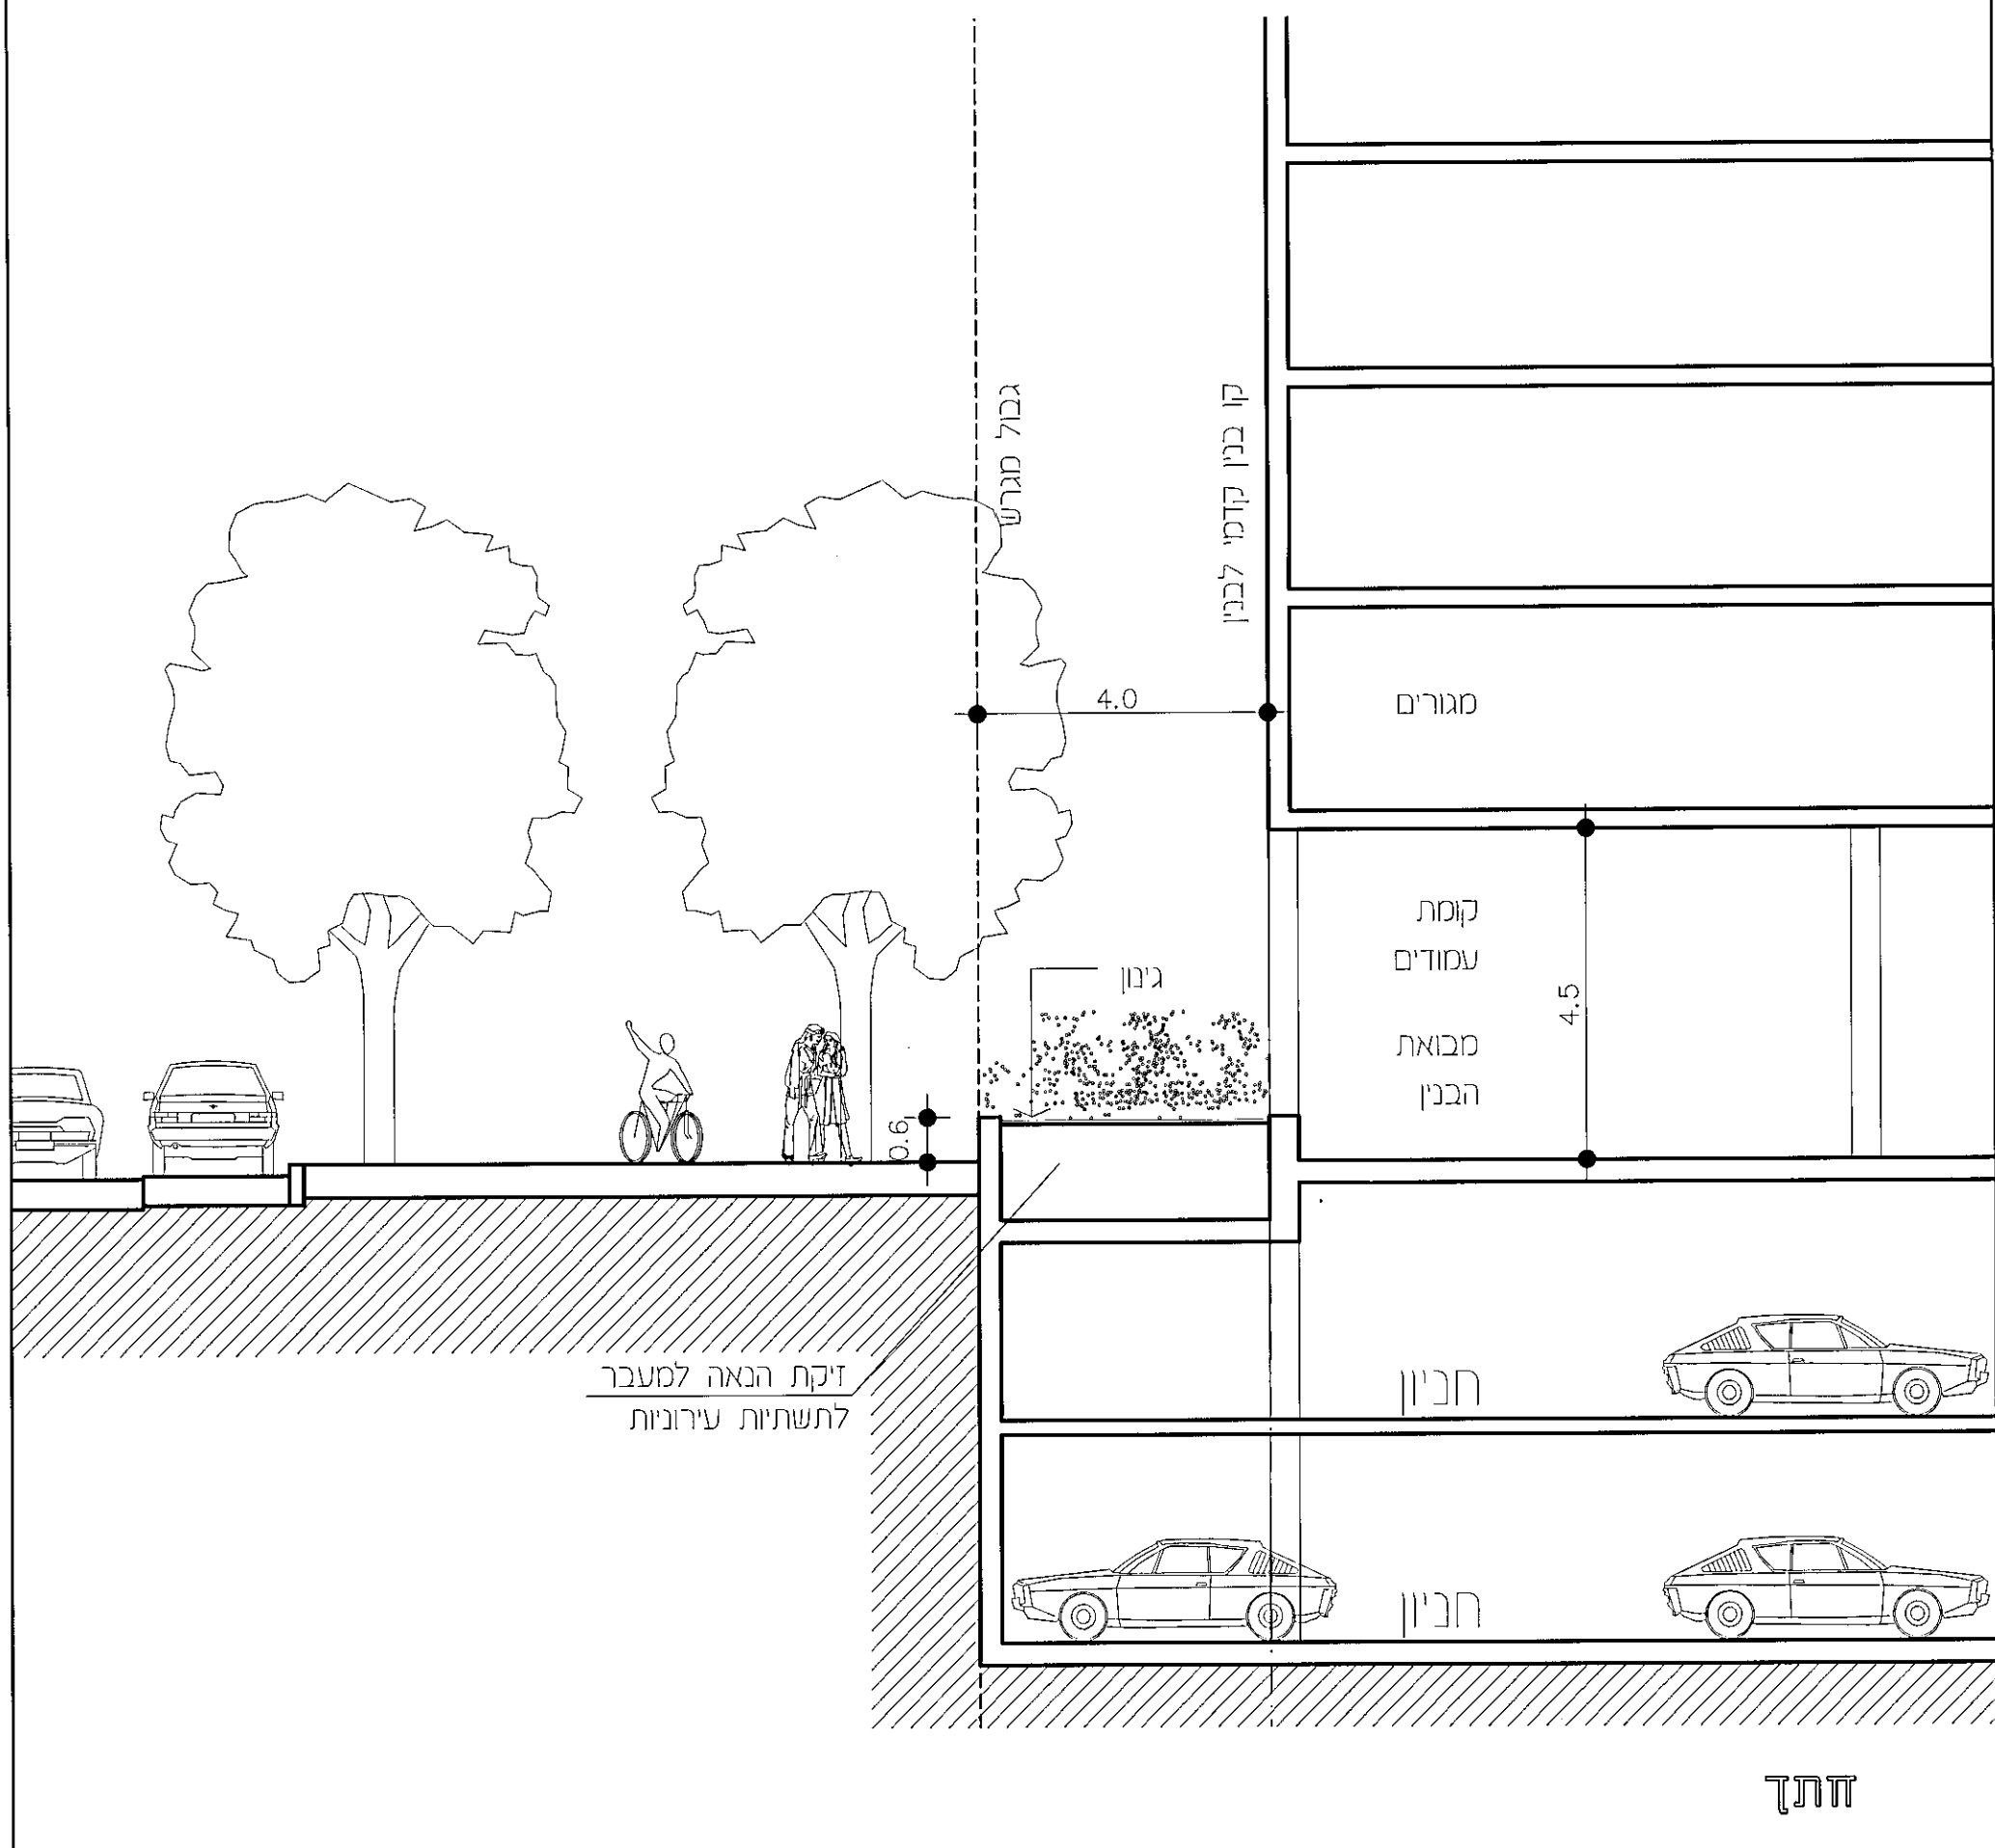

גיליון מס' 22	פרטי שדרה צרה חתך קנ"מ 1:100	מחייב: 1 החס בן חזית הבנין לרחוב 2 הגיבון בחזית הבנין	מרחב תכנון מקומי תל אביב-יפו נספח בינוי לתכנית מתאר - חלק 1 מספר 3700 צפון מערב העיר
-----------------------------	--	---	--

שדרת נופע

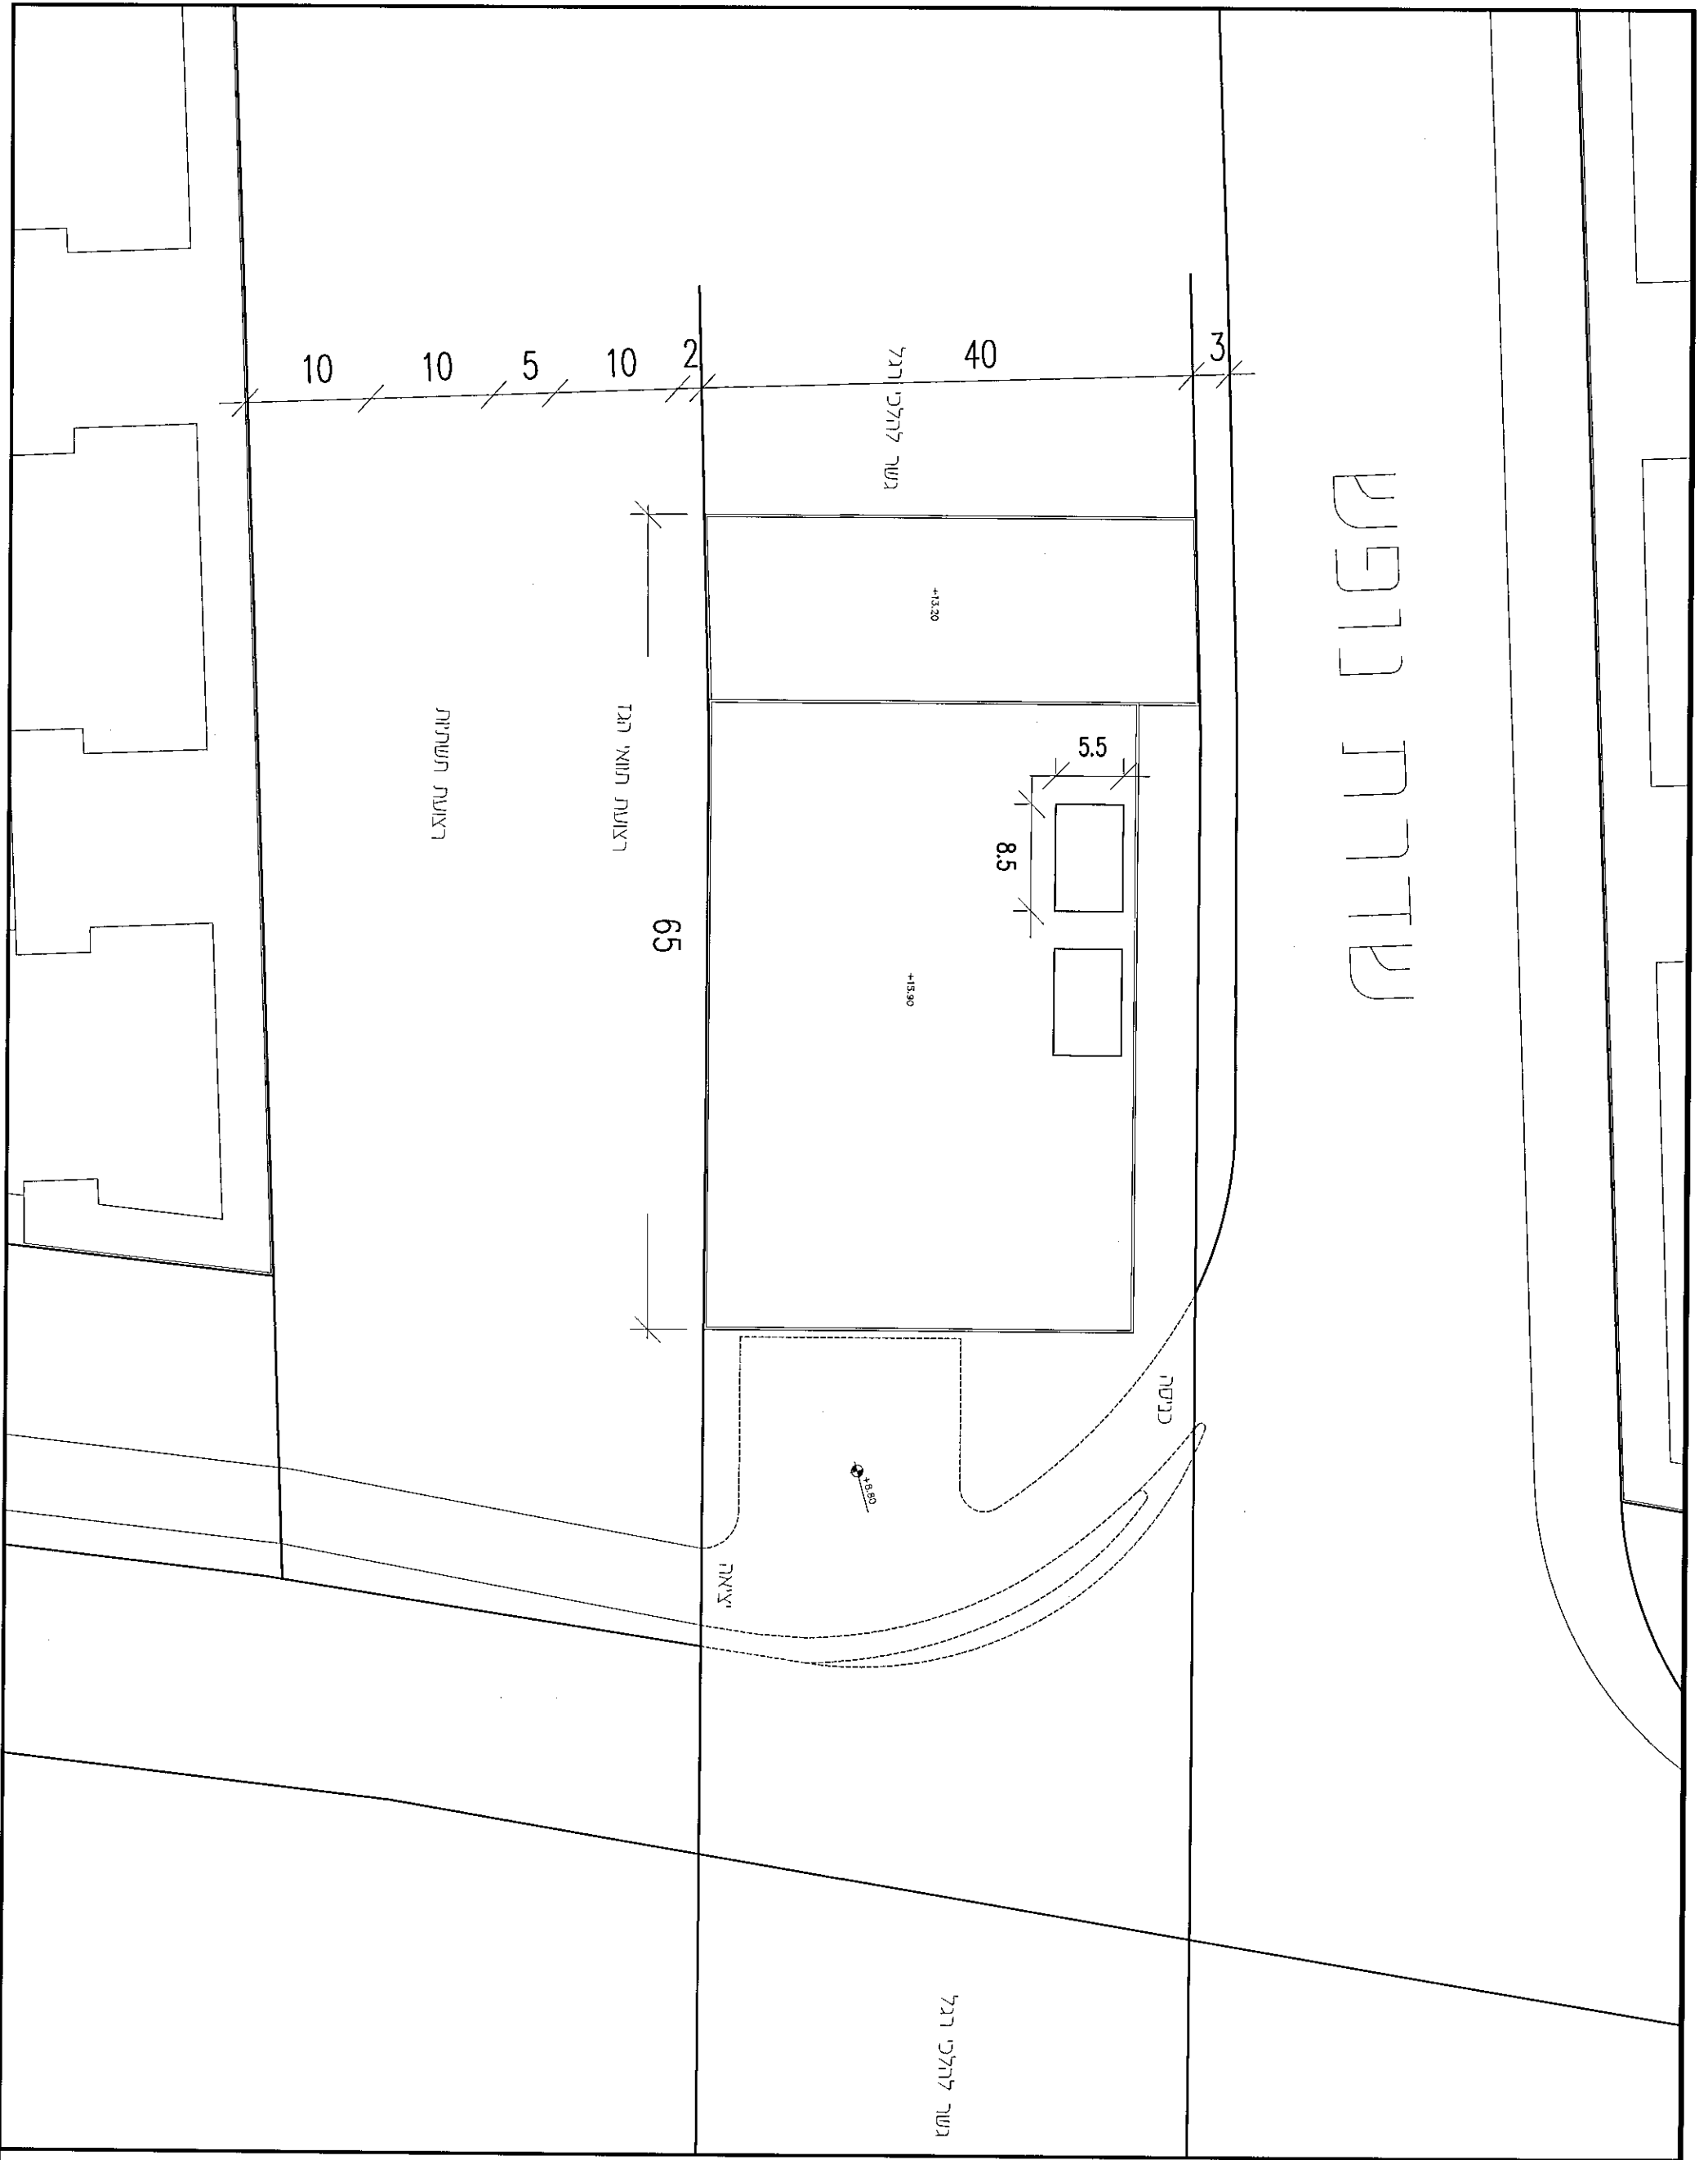

גיליון מס' 23	תכנית תחמ"ש קנ"מ 1:500		מרחב תכנון מקומי תל אביב-יפו נספח בינוי לתכנית מתאר - חלק 1 מספר 3700 צפון מערב העיר
-----------------------------	--------------------------------------	--	---

מרצב תכנון מקומי תל אביב-יפו

תכנית מתאר מספר 3700
"צפון מערב העיר"

נספח בינוי - חלק 2

תאריך: 25.05.2014 מהדורה למתן תוקף
היזם: הועדה המקומית לתכנון ולבניה ת"א-יפו
בעלי הקרקע: מדינת ישראל, עיריית ת"א-יפו ופרטיים
המתכנן: קולקר קולקר אפשטיין אדריכלים (1991) בע"מ

חתימת היזם

חתימת המתכנן

היזם: הועדה המקומית לתכנון ובנייה ת"א-יפו
בעל הקרקע: מדינת ישראל, עיריית ת"א-יפו ופרטיים
המתכנן: קולקר קולקר אפשטיין אדריכלים (1991) בע"מ


מרחב תכנון מקומי תל אביב-יפו
נספח בינוי לתכנית מתאר - חלק 2
מספר 3700
צפון מערב העיר

מיפוי הגבלות בנייה הנובעות מקיומו של שדה תעופה דב הוז
(שדה דב) - מחייב

קנ"מ 1:5000

גיליון מס'

2 א'

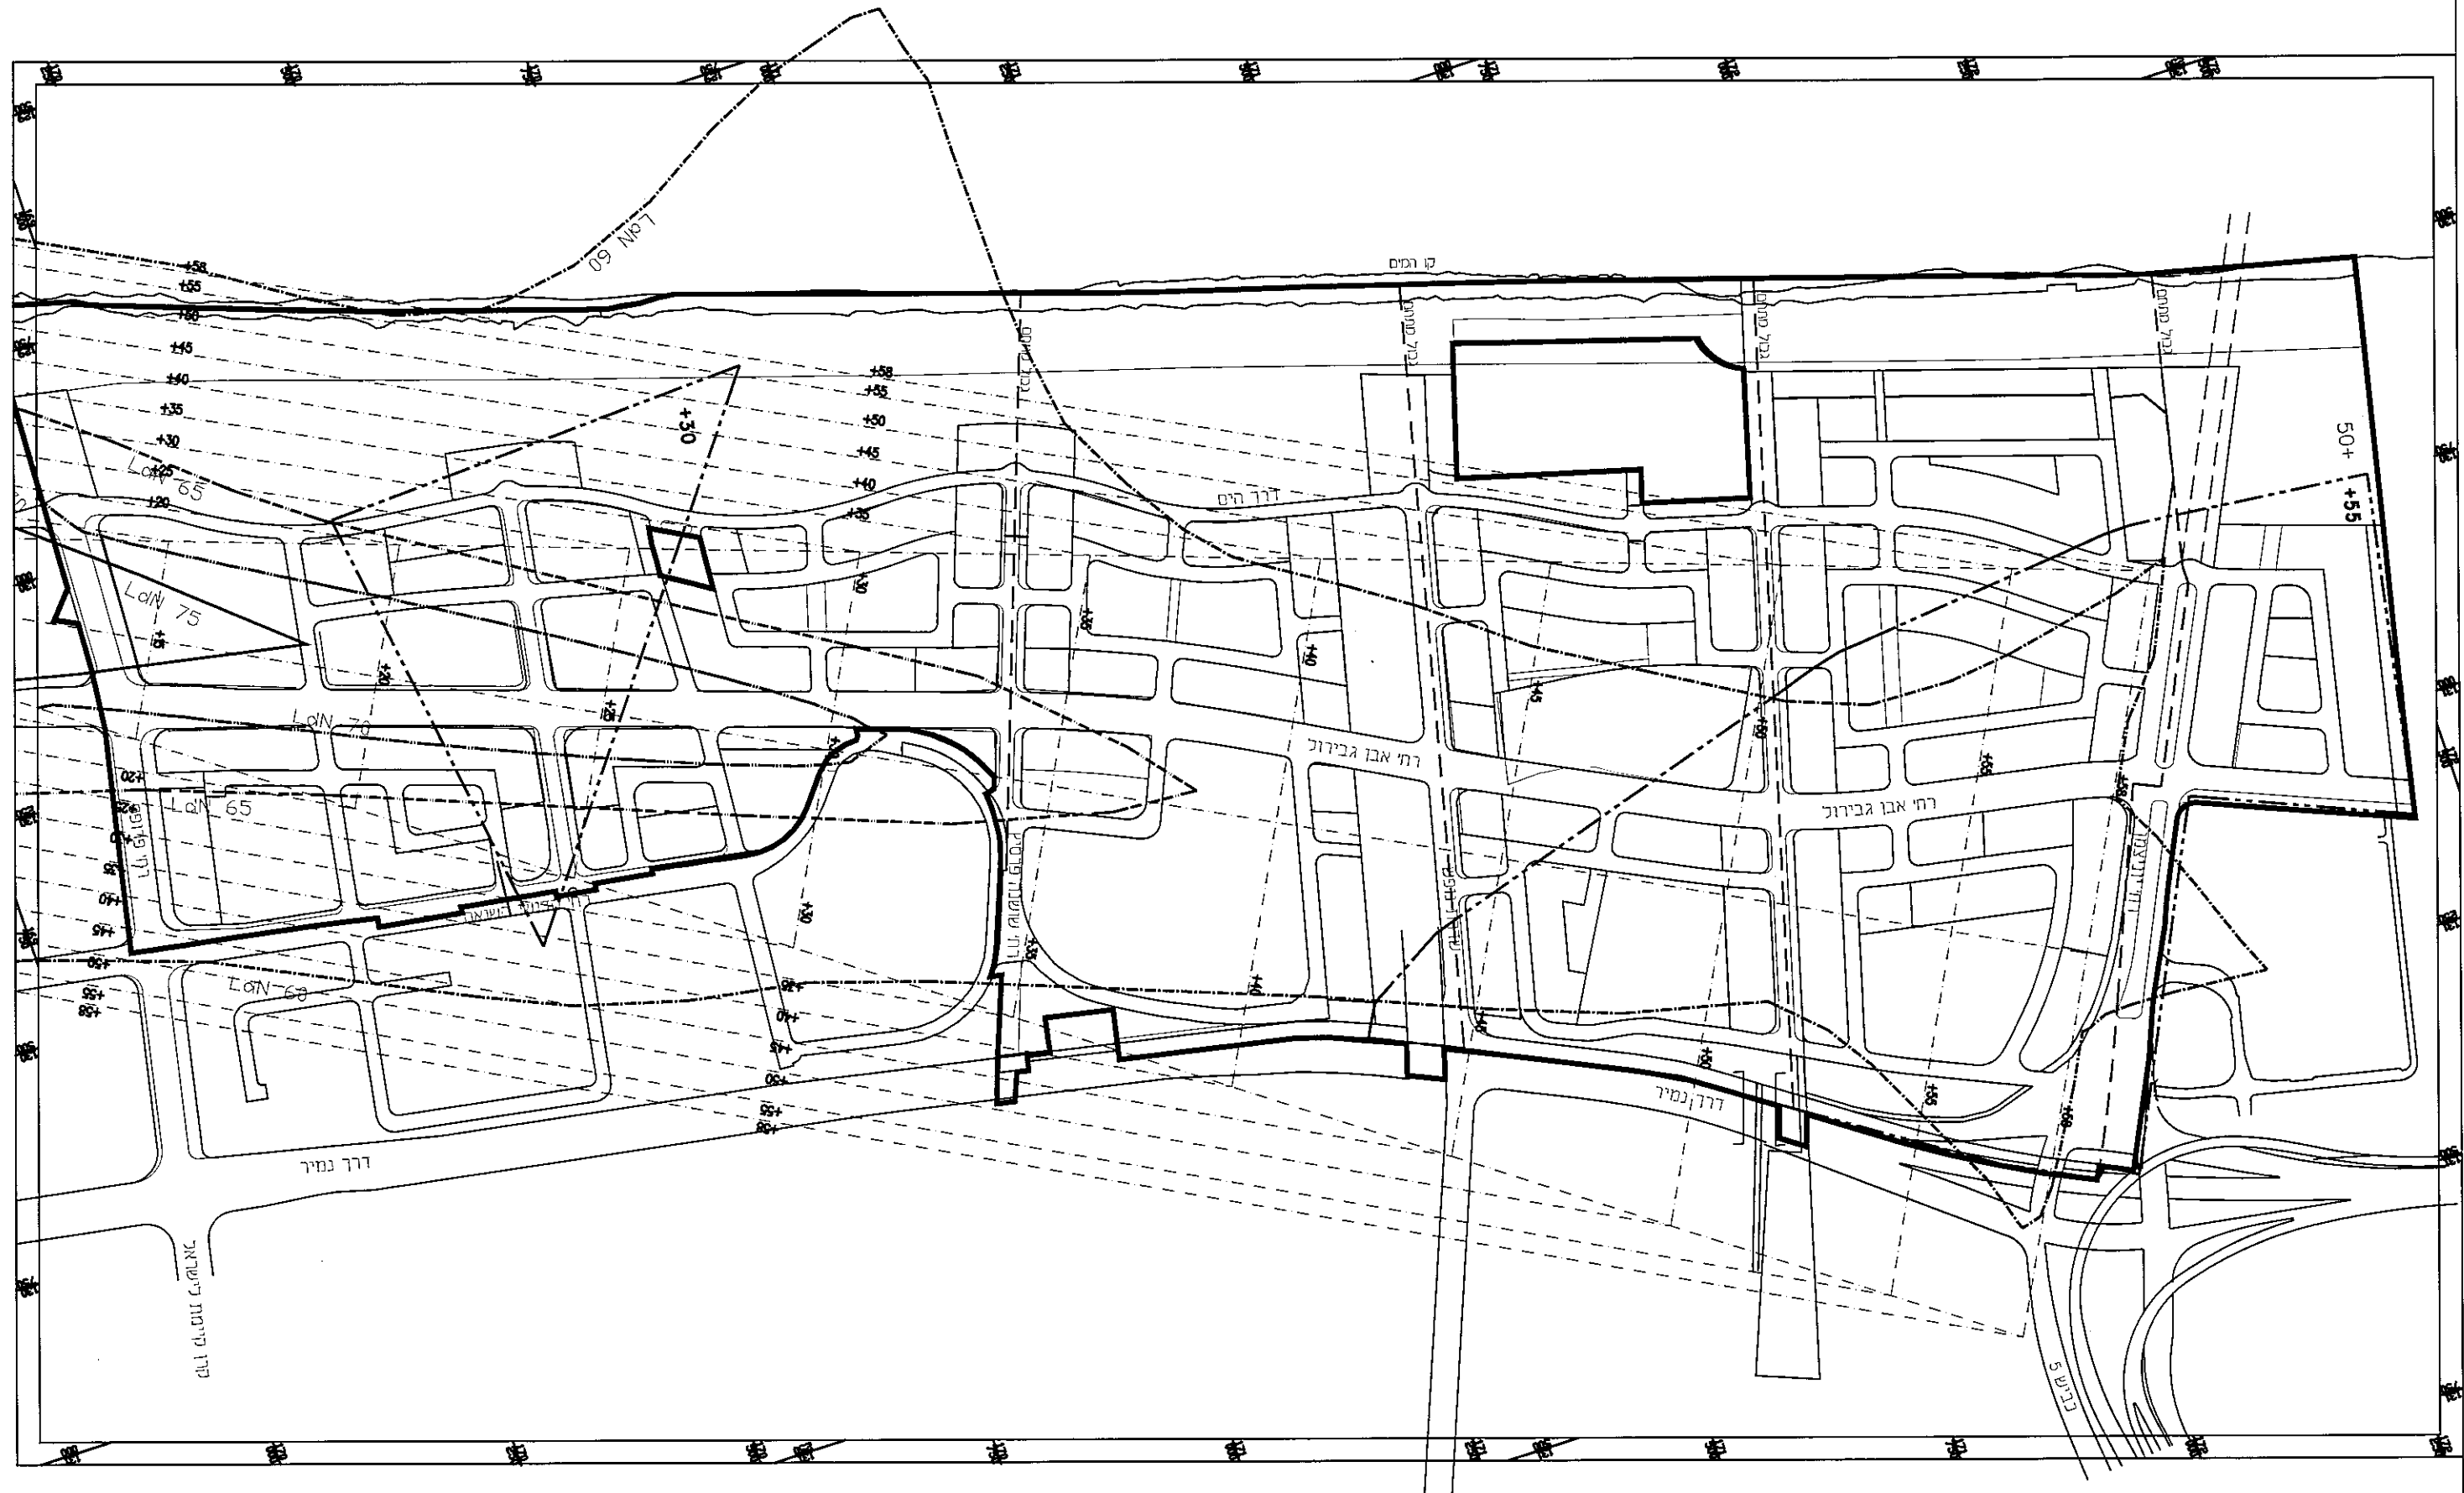

גבול התכנית
קווי גובה מסגבלת
קונס

קו מח"ר 75
קו מח"ר 70
קו מח"ר 65
קו מח"ר 60

היזם: הועדה המקומית לתכנון ובניה ת"א-19
בעל הקרקע: מדינת ישראל, עיריית ת"א-יפו ופרטיים
המתכנן: קולקר קולקר אפשטיין אדריכלים (1991) בע"מ


מרחב תכנון מקומי תל אביב-יפו
נספח בינוי לתכנית מתאר - חלק 2
מספר 3700
צפון מערב העיר

קני"מ 1:5000

בינוי אפשרי בהגבלות הבנייה המחייבות
נספח בינוי מנחה

גיליון מס'

2 ב'

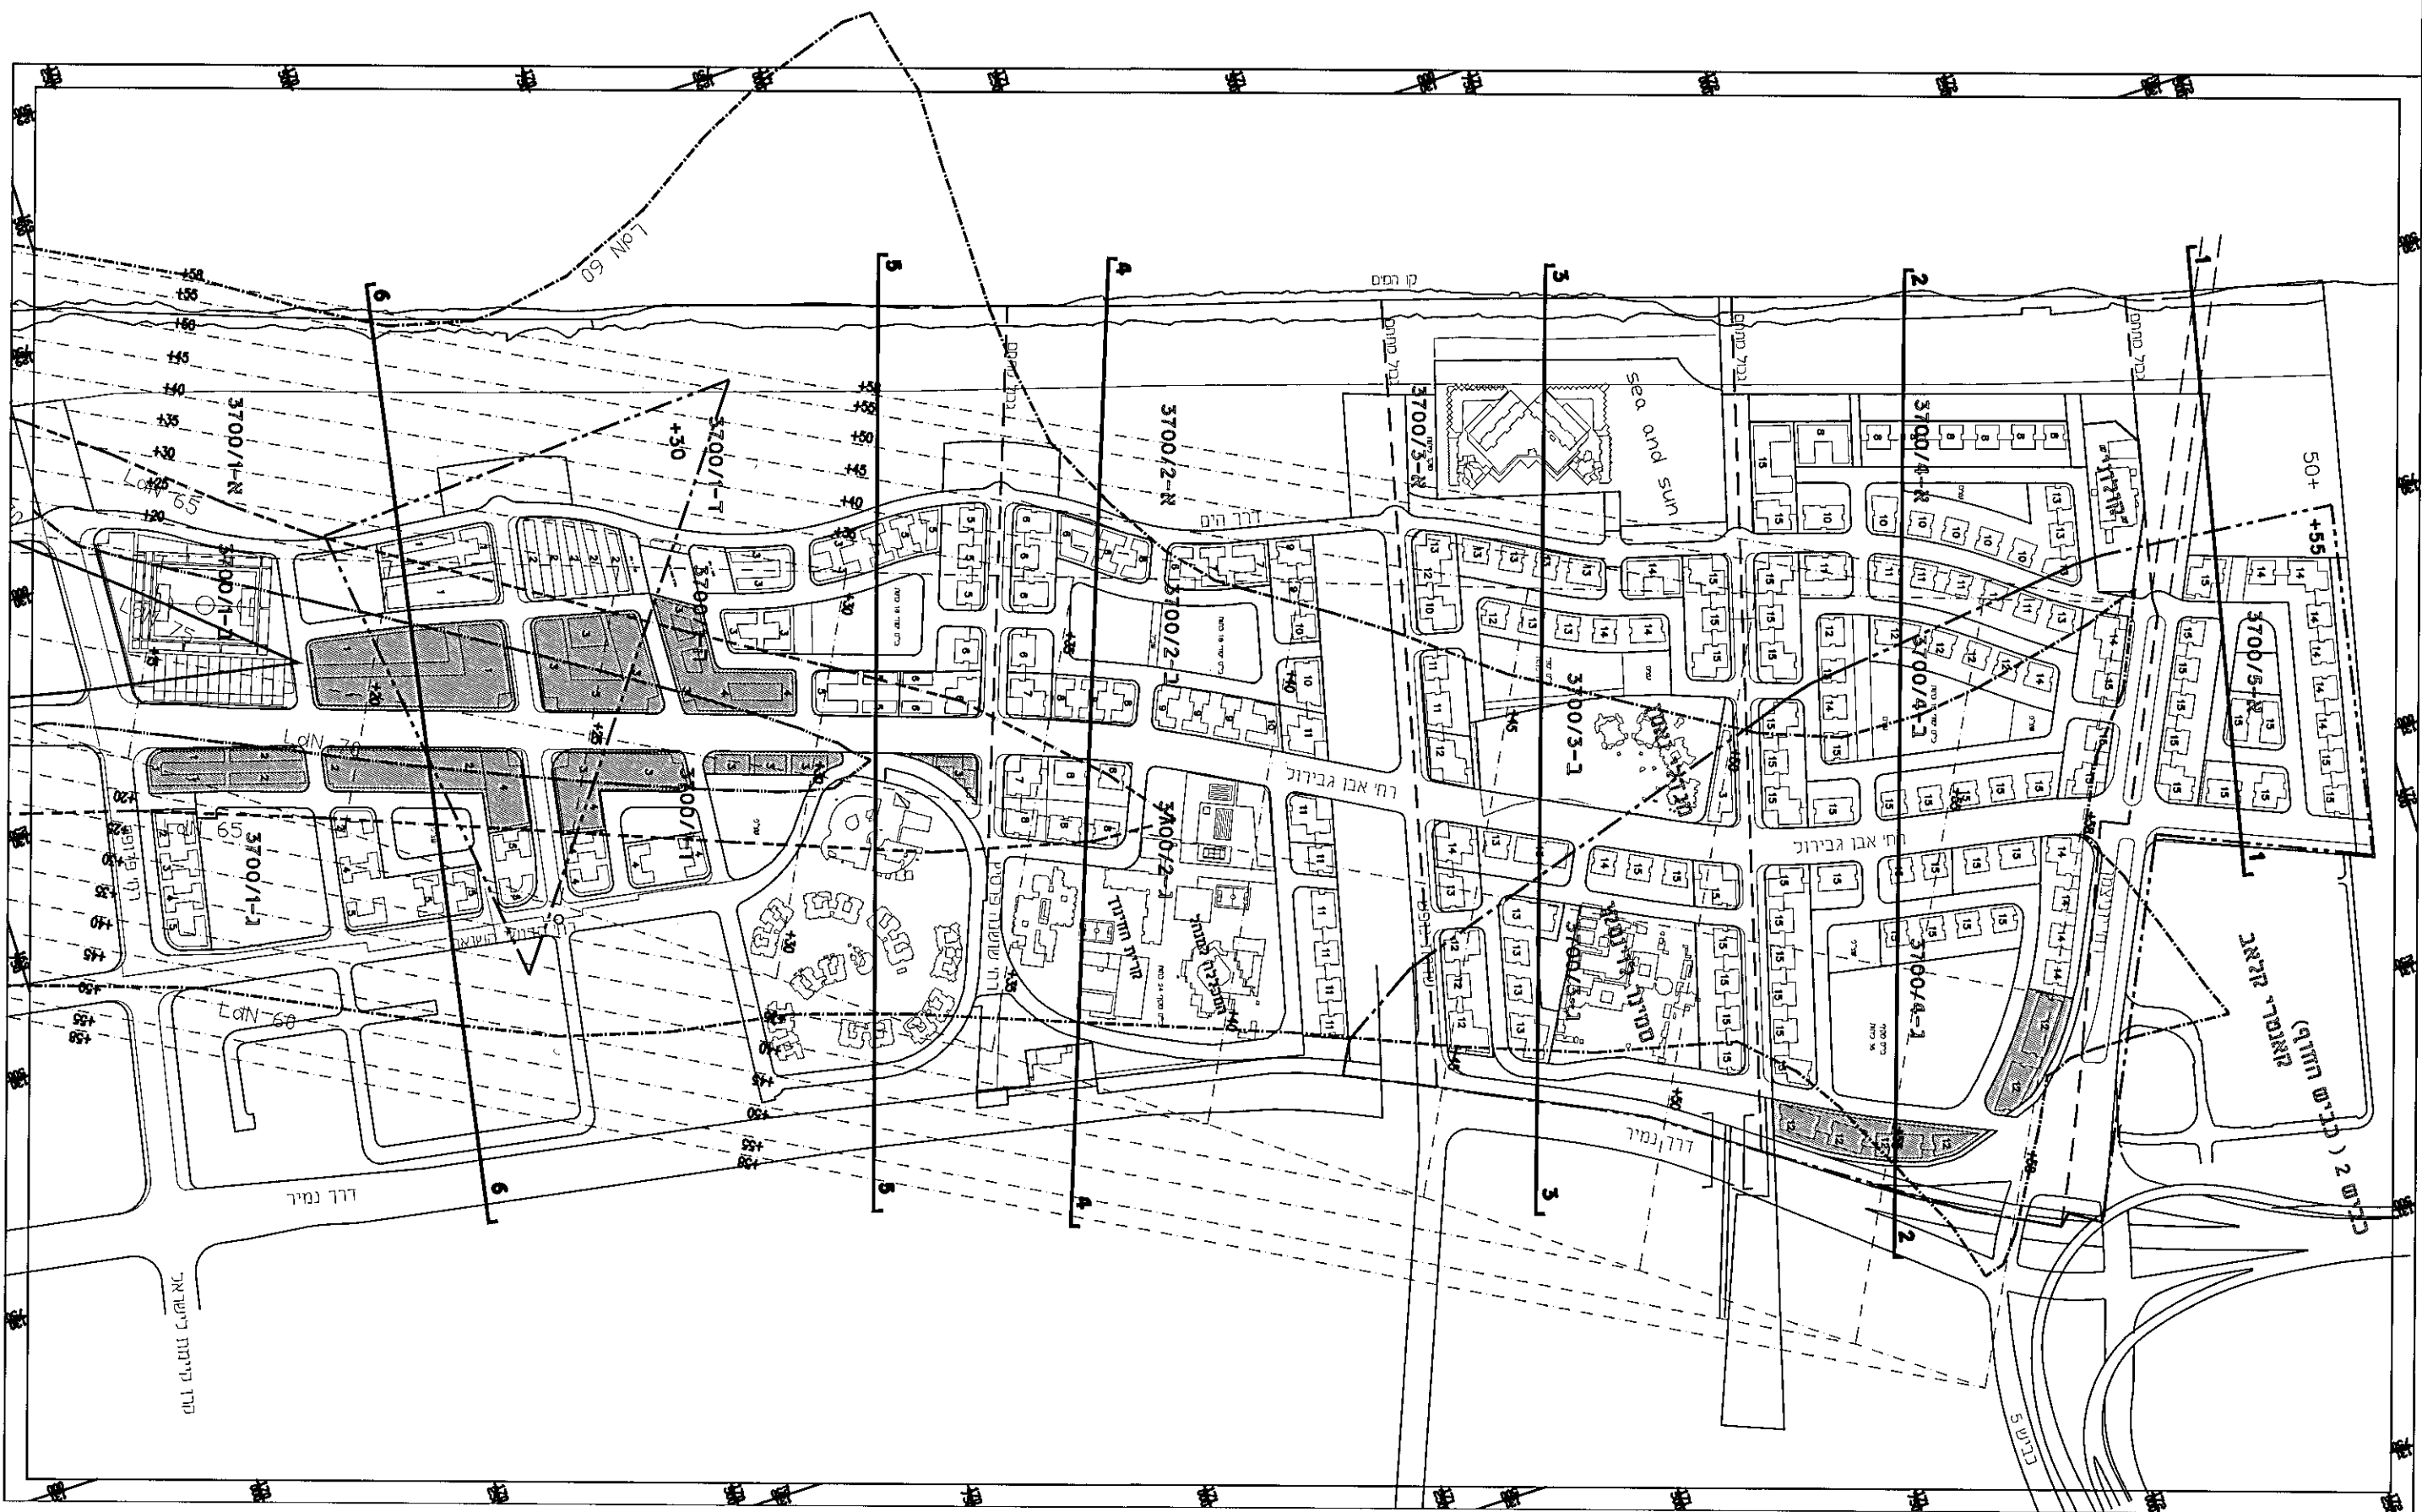

גבול התכנית
קו גובה סמגולת
קו גובה התחנה
אזור מסור
והמסוקה

קו תח"ר 75=חל
קו תח"ר 70=חל
קו תח"ר 65=חל
קו תח"ר 60=חל

הערה: המצאת מפרש המבנה מועדה לרשות.
מספר המצאת המבנה מועדה לרשות. מועדה לרשות המבנה מועדה לרשות.
המצאת המבנה מועדה לרשות. מועדה לרשות המבנה מועדה לרשות.

היזום: הועדה המקומית לתכנון ובניה ת"א-יפו
בעל הקרקע: מדינת ישראל, עיריית ת"א-יפו ופרטיים
המתכנן: קולקאר קולקאר אפשטיין אדריכלים (1991) בע"מ

מרחב תכנון מקומי תל אביב-יפו
נספח בינוי לתכנית מתאר - חלק 2
מספר 3700
צפון מערב העיר

תכנית לקביעת גובה המבנים, ו
נספח בינוי מנוחה
(ראה גם גליונות החדתכים)
קנ"מ 1:5000

ג' 2



