

פארק החוף תא\3700

חתכי רוחב מנחים


בינוי וטיילות

גליון 4 מתוך 11

מנחה	תחולה
	תיאור
17/10/2021	תאריך עריכת הנספח


רשימת התרשימים	קנ"מ
תכנית בינוי	1:1000
שם תרשים	-
שם תרשים	-
שם תרשים	-

שמות וזימיות:		
חתימה:	שם:	עורך הנספח
	ליאור לוינגר סמדיי אורבנף אריכית שף בעץ	

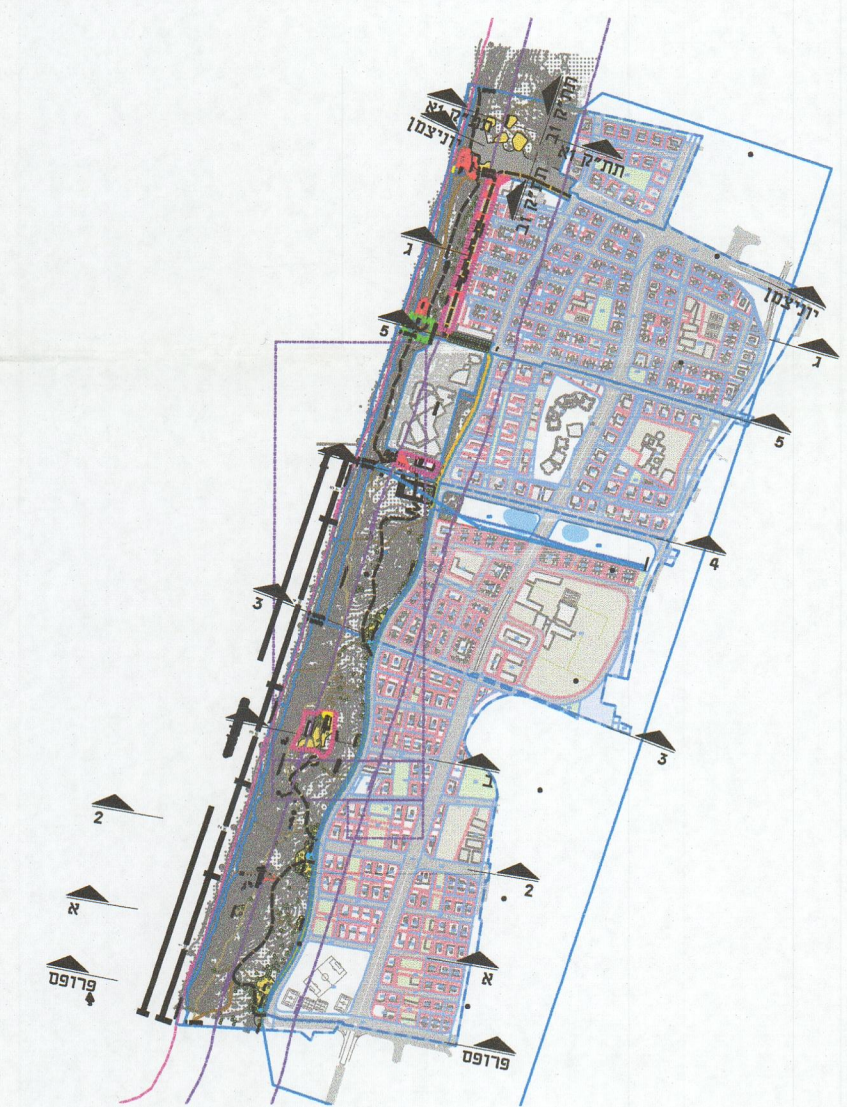


סקרא צותכים


ביני מחזיק לתחום הפארק		טיילת המצוק	
ביני בתוך תחום הפארק		טיילת הפארק	
		טיילת העיר	
		מוקד פעילות	
		זכות הדרך	

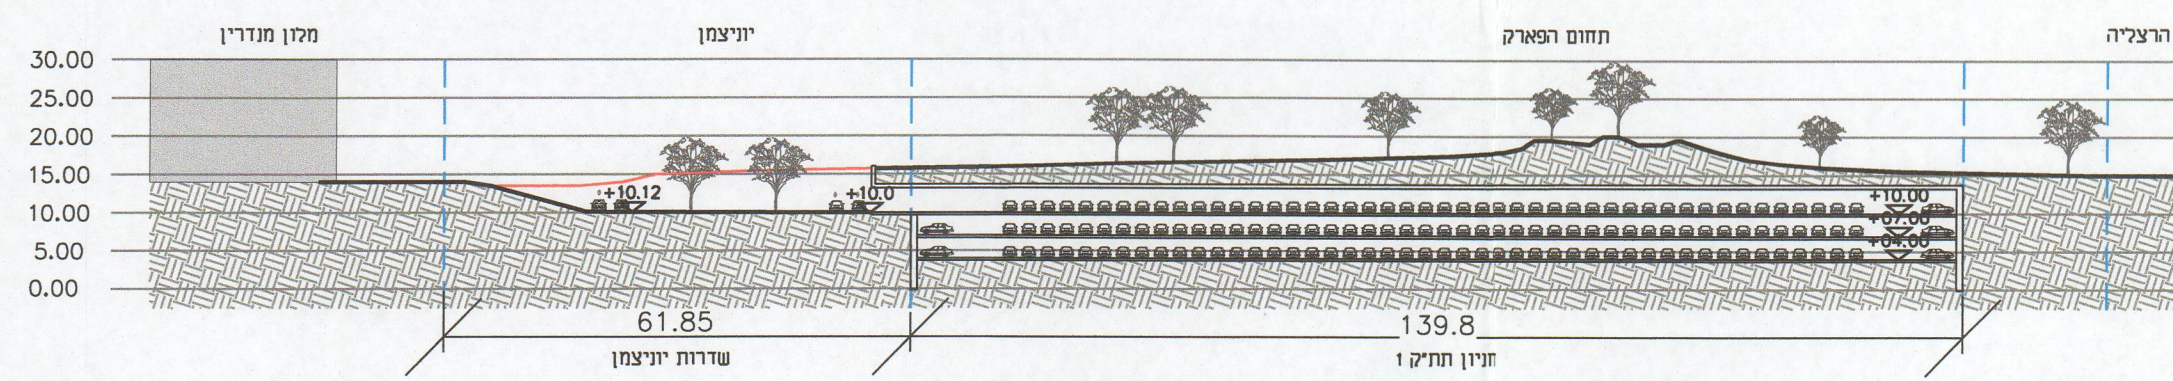[illegible][illegible]


חתך תת"ק 11-11

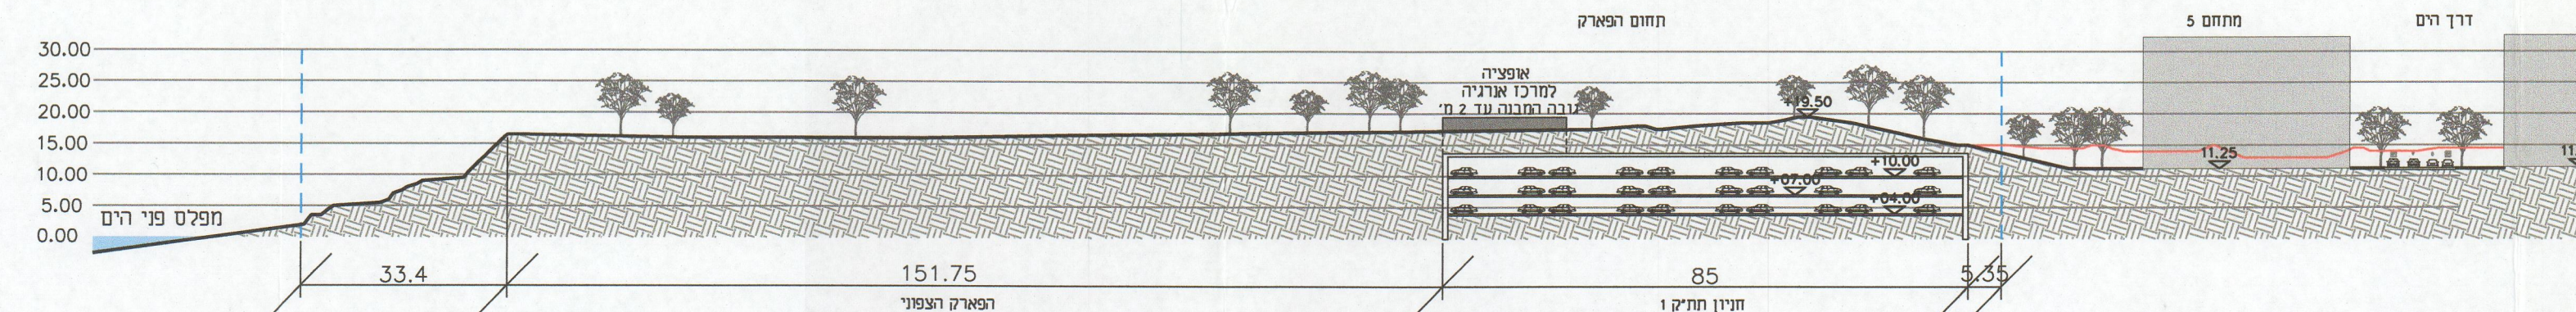


זאת תתקן א1-א1

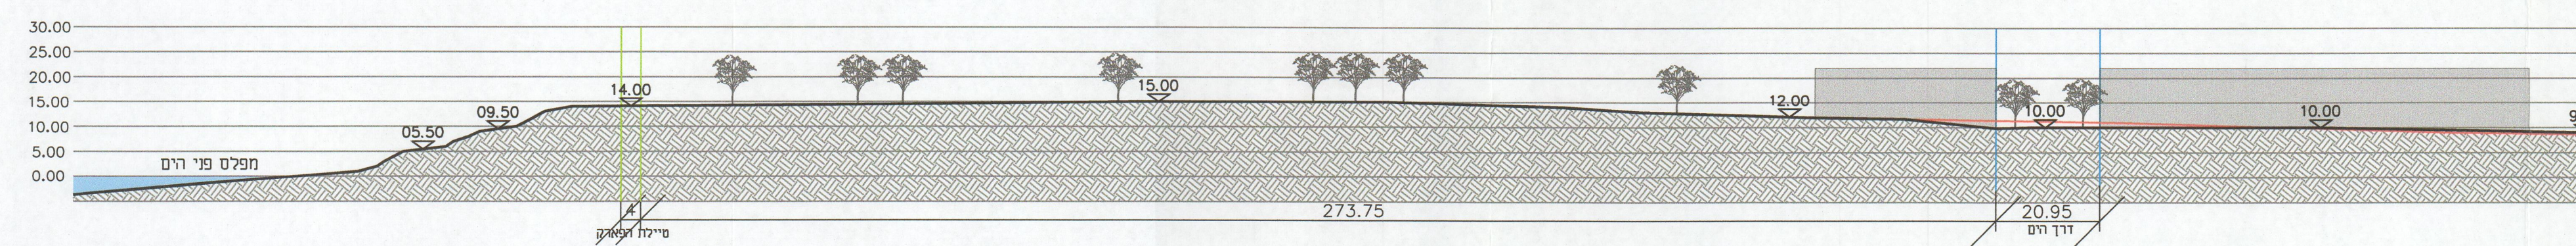


תך יוניצמן

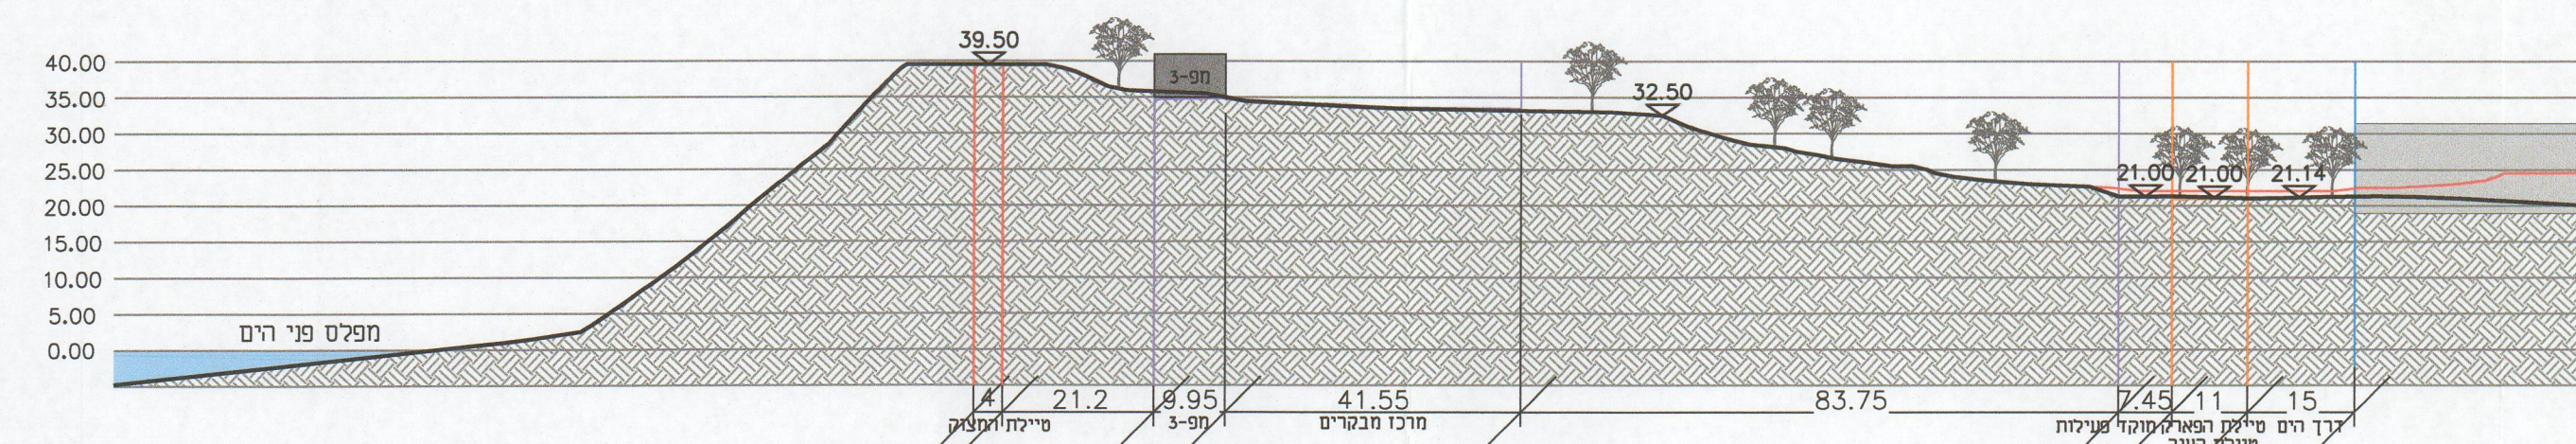


ותך ב-ב

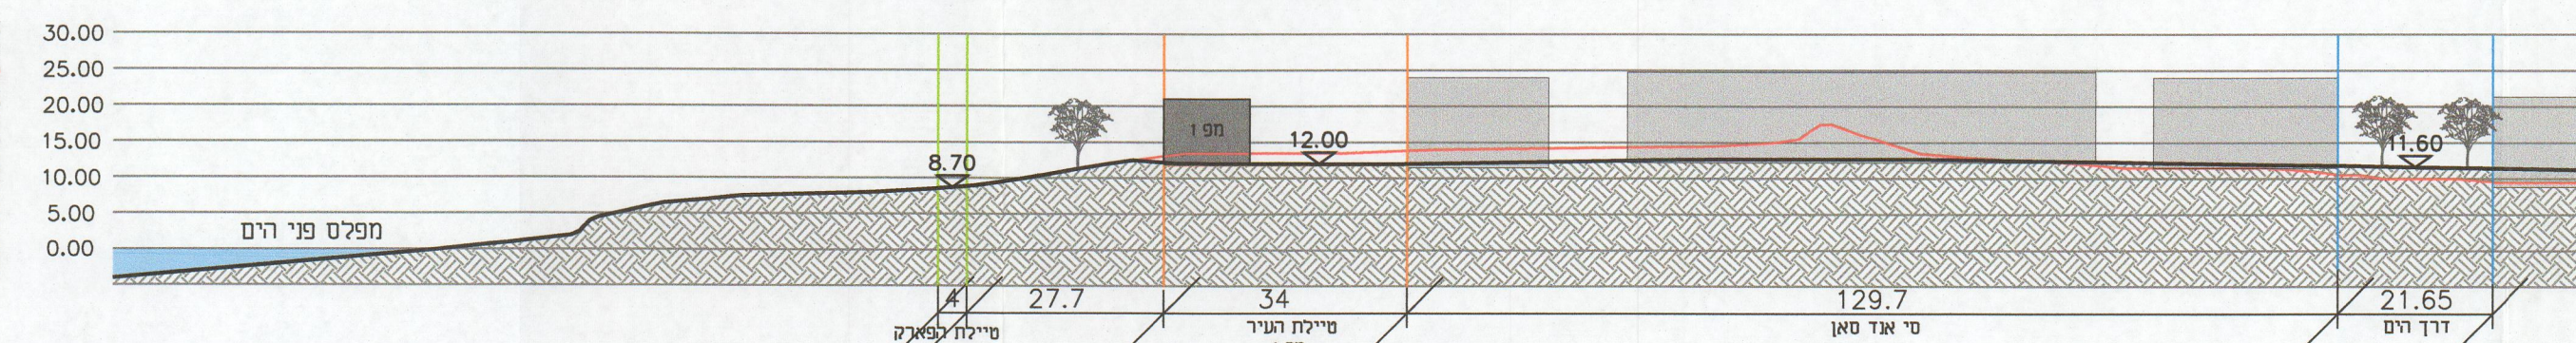


ת 7-7

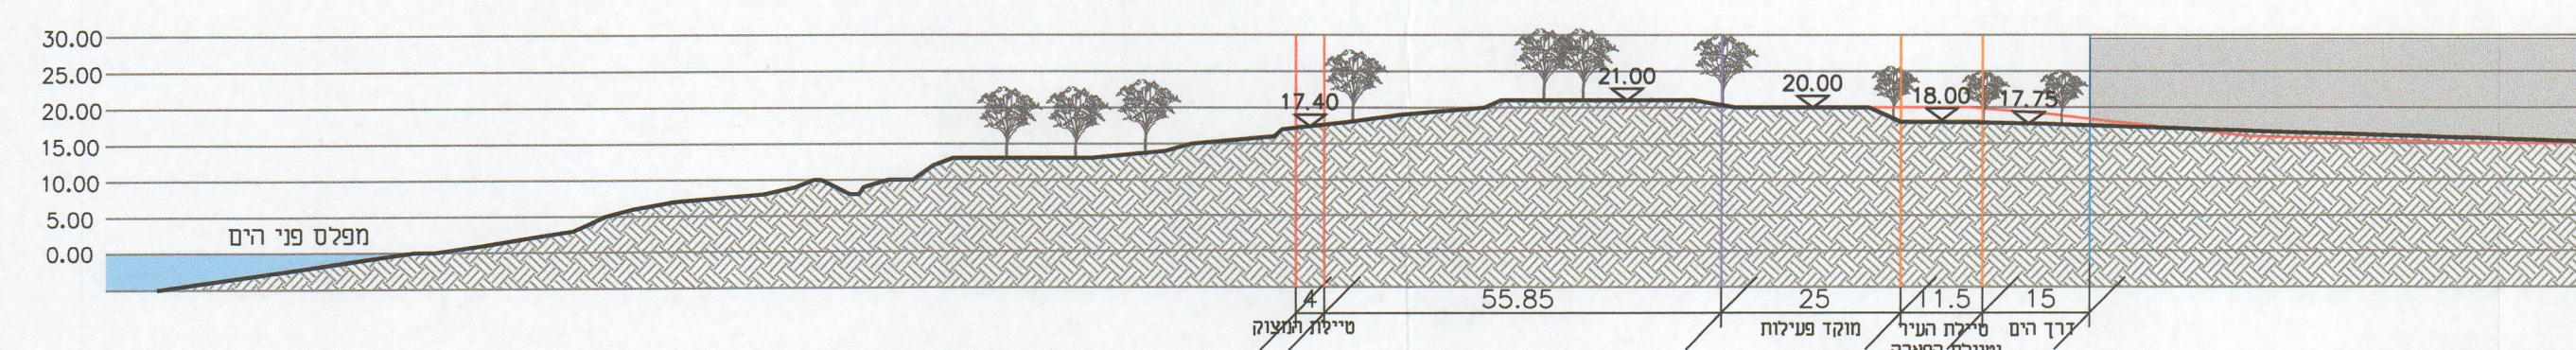


2-2 771

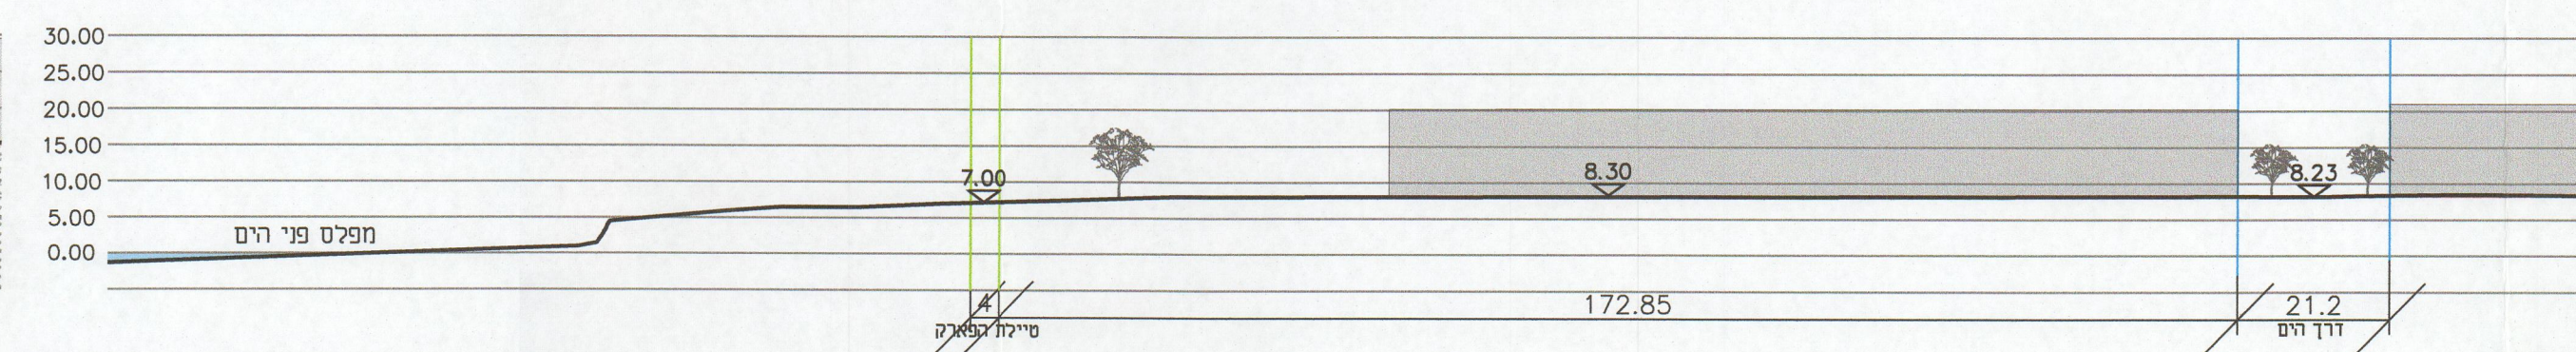


5-5 77

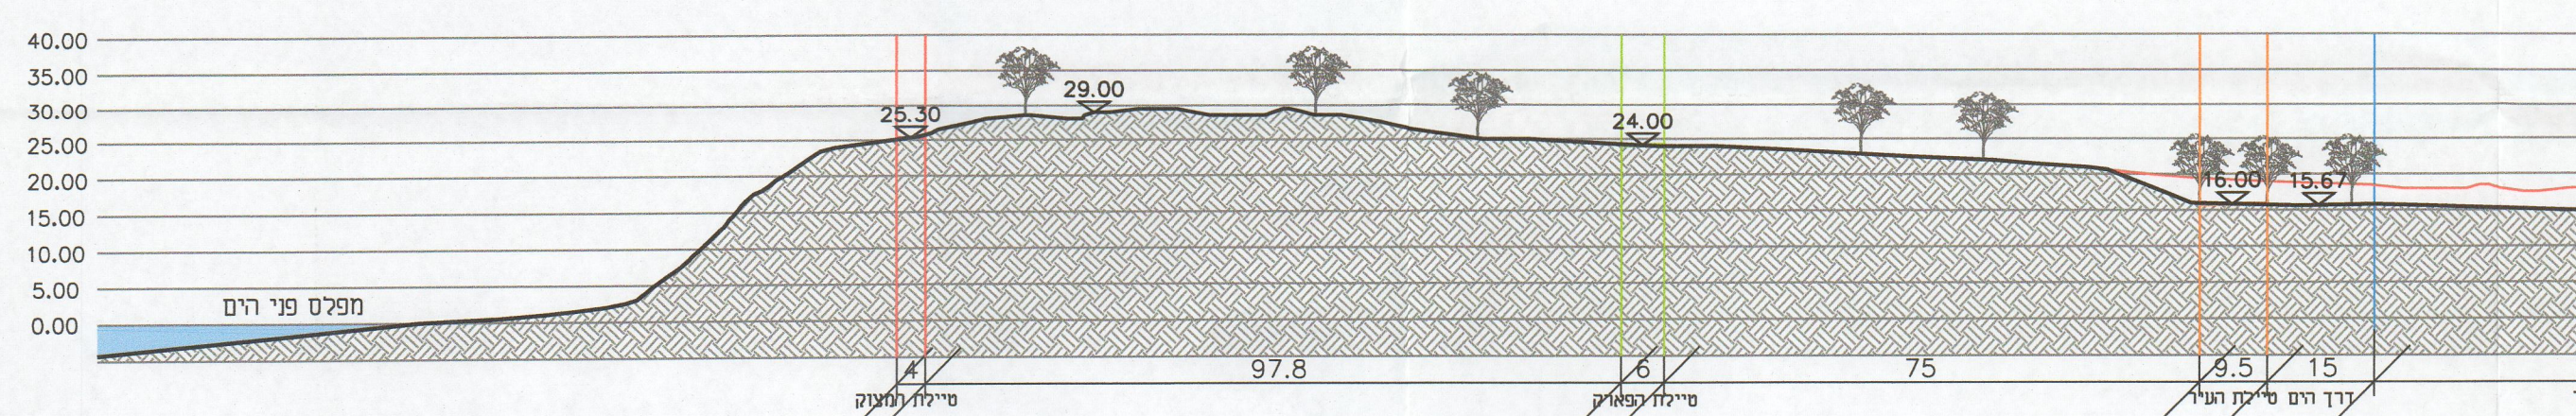


א-א תת

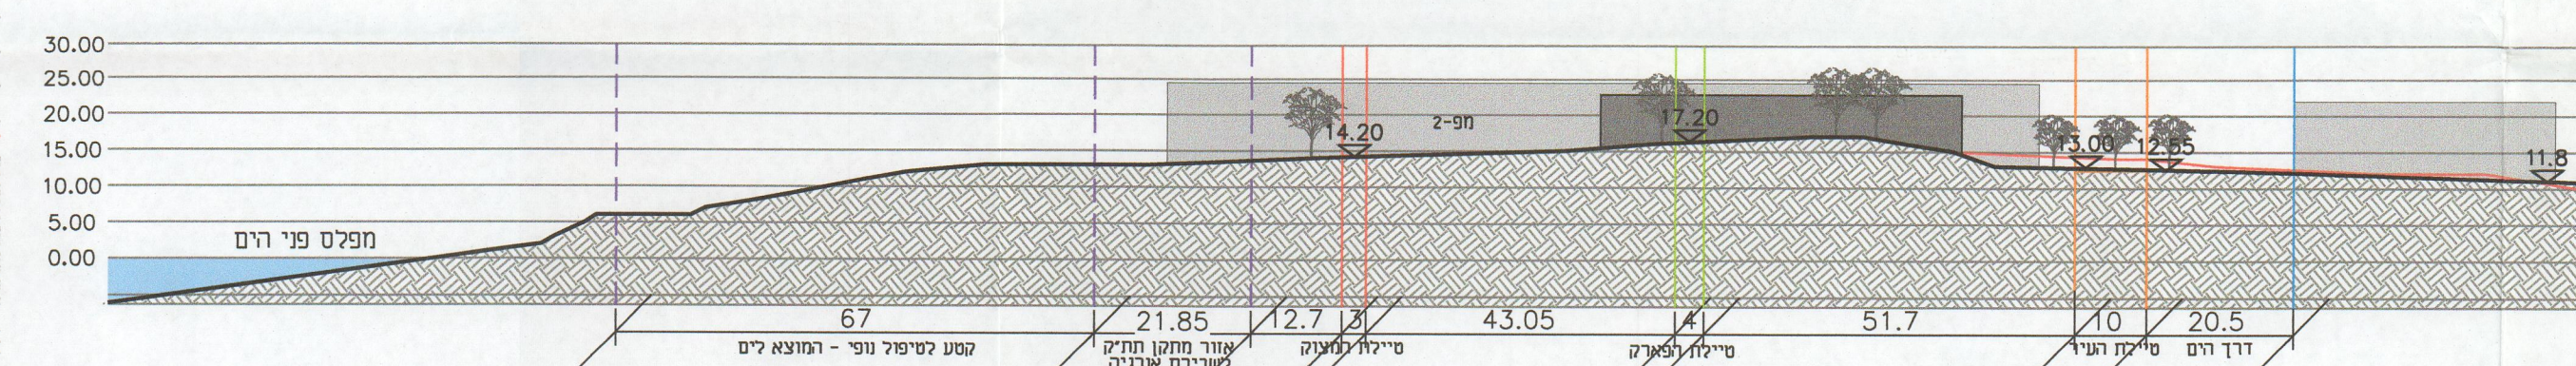

4-4 תת

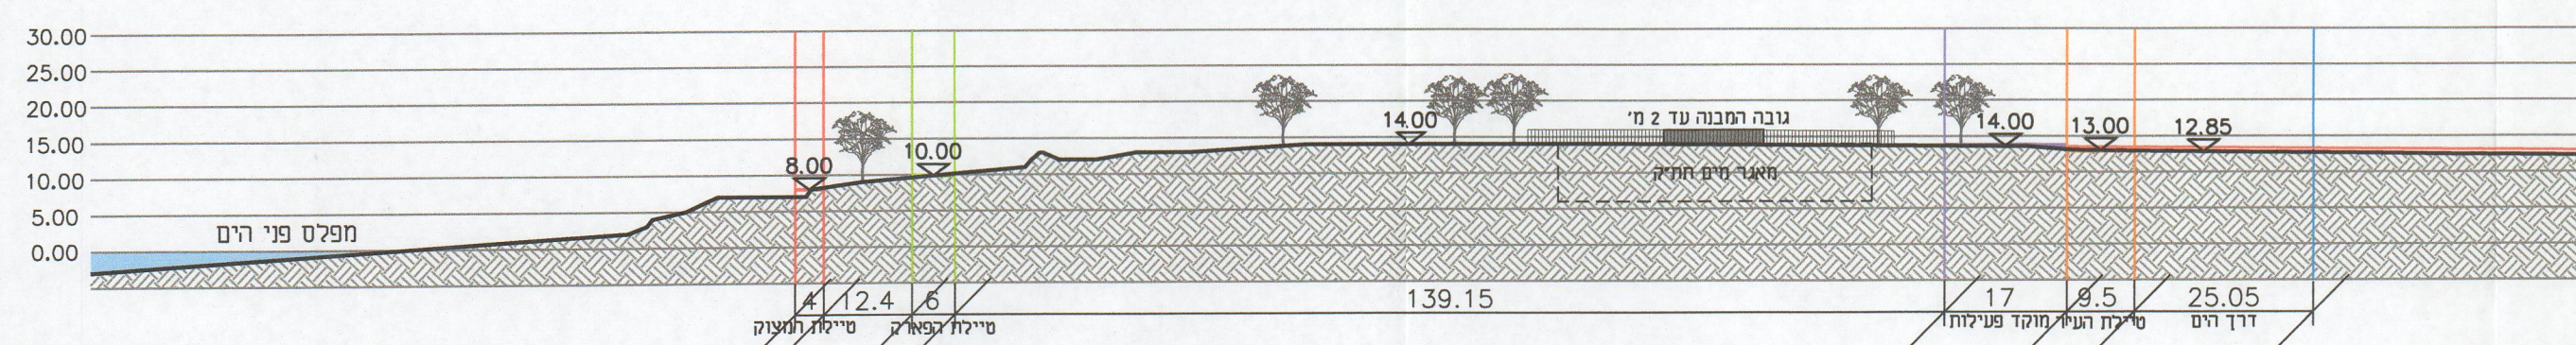

זאתך פרופס

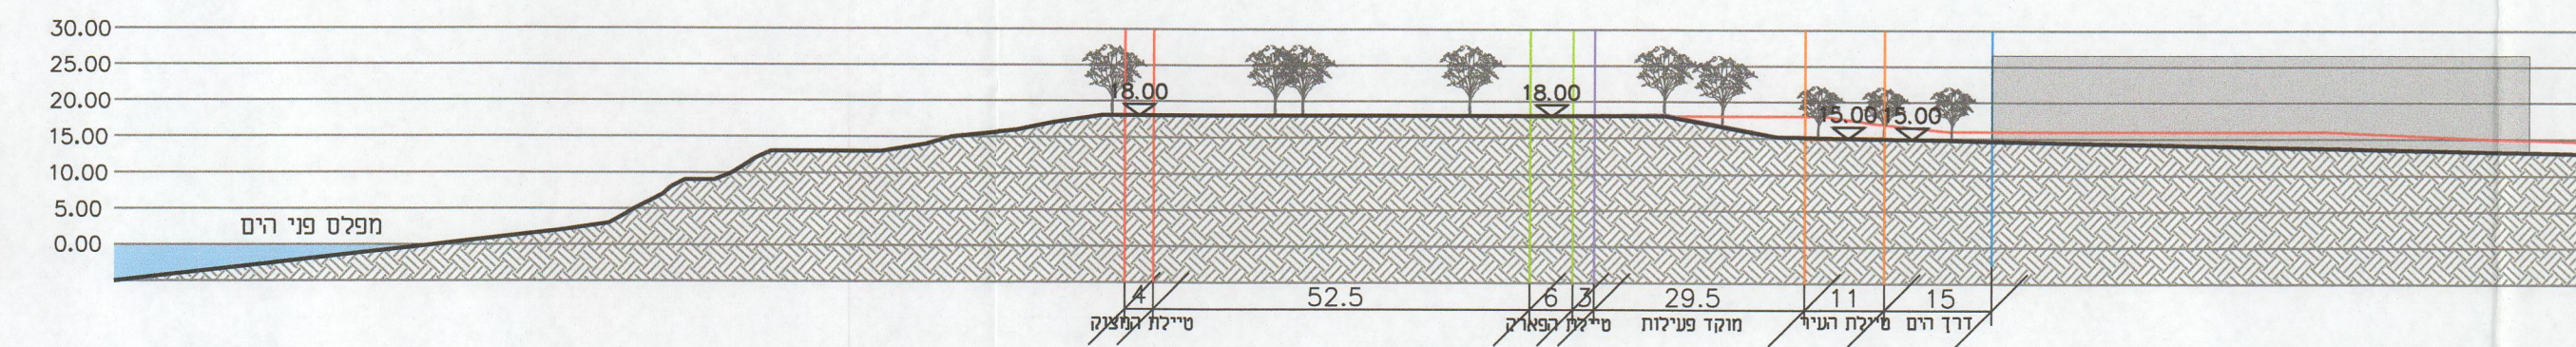

3-3 777