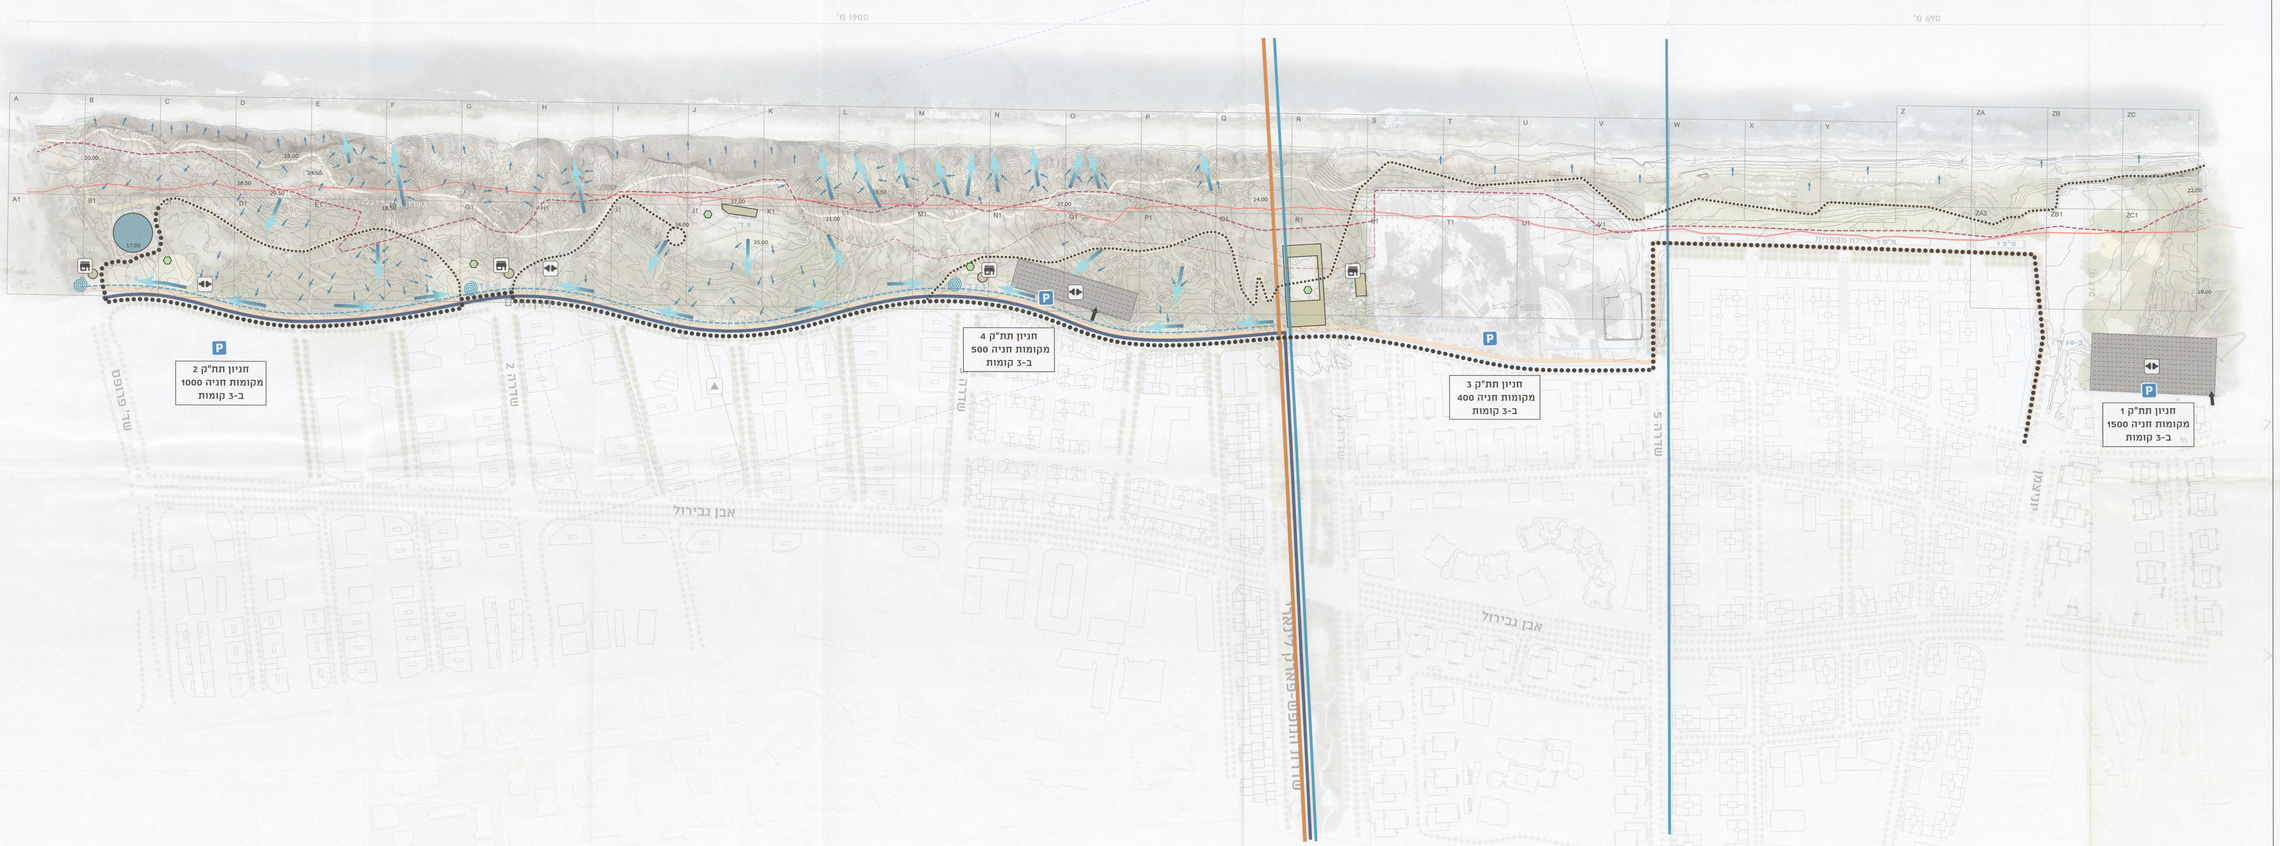

פארק החוף 3700, ת"א

נספח לתכנית מס' 000-000000

סביבה ונוף
נספח תשתיות

גליון 1 מתוך 1

תחולה	
תיאור	תכנית
תאריך עריכת הנספח	24/03/2019
קנ"מ	1:2,500
שלב	
מהדורה	0

שמות וחתימות:

עורך הנספח	שם: ליאור לוינגר	חתימה:
	תאריך: מודרי ארבוף	

URBANOF STUDIO LANDSCAPE ARCHITECTURE

מפת סביבה 1:20,000

מקרא

- חניון
- בינוי
- קיוסק
- מרכז אנרגיה
- מסוף אשפה פנאומטית
- קו 500 מ' מהחוף
- דרך שירות לרכב קל
- דרך שירות לרכב כבד
- כיוון זרימה ראשי
- כיוון זרימה משני
- קו פרשת מים קיים
- קו פרשת מים מוצע
- שקע
- תעלה פתוחה לניהול נגר
- מוביל מים סגור
- קו מים ראשי
- רצועת תשתיות נג