0016 - ארגז_F
3732

מאושרת
סמכות מקומית

מרחב תכנון מקומי תל אביב-יפו
תוכנית מתאר מקומית ומפורטת
תא/מק/3732 "מתחם צפורן"

נספח בינוי

איחוד וחלוקה	סמכות ראשית	אופי התכנית
איחוד וחלוקה	ועדה מקומית	תוכנית מתאר מקומית ומפורטת

מחוז : תל אביב
מרחב תכנון מקומי : תל אביב יפו
רשות מקומית : תל אביב יפו

שטח התכנית : 2.111דונם
קנה מידה: 1 : 250

גושים וחלקות בתכנית:

גוש	סוג הגוש	חלקות בשלמותן	חלקי חלקות
7453		9,22,5	

חותמות מוסד התכנון :

הועדה המקומית לתכנון ולבניה תל-אביב-יפו
תא\מק\3732 'מתחם צפורן'
אושרה למתן תוקף לאחר דיון בהתנגדויות:
תאריך: 25/06/08 פרוטוקול 19 0800 ב' החלטה 12

מנהל האגף	מהנדס העיר	יו"ר ועדת המשנה
		תאריך 19-11-2009

דורון ספיר, עו"ד
מ"מ וסגן ראש העירייה

נ.פ.

שלב: מתן תוקף **מהדורה** : 1 **תאריך** : 09.11.2008

שמות וחתימות :

יוזם התכנית	שם: לנוקס השקעות בע"מ כתובת: שד' בן גוריון 2, רמת גן טלפון: 03-7136777 פקס: 03-7136778	דוא"ל	חתימה: לנוקס השקעות בע"מ
מגיש התכנית	שם: לנוקס השקעות בע"מ כתובת: שד' בן גוריון 2, רמת גן טלפון: 03-7136777 פקס: 03-7136778	דוא"ל	חתימה: לנוקס השקעות בע"מ
בעל הזכויות בקרקע	שם: לנוקס השקעות בע"מ כתובת: שד' בן גוריון 2, רמת גן טלפון: 03-7136777 פקס: 03-7136778	דוא"ל	חתימה: לנוקס השקעות בע"מ
	שם: עיריית תל אביב- יפו כתובת: רח' אבן גבירול 69, תל אביב טלפון: 03-5218400 פקס: 03-5216419	דוא"ל	אלי לוי מנהל אגף נכסי העירייה
עורך התכנית	שם: בראוריין אדריכלים בע"מ כתובת: רח' בוסתנאי 4, תל אביב, 65147 טלפון: 03-5176976 פקס: 03-5160812	דוא"ל: gidi@barorian.co.il	חותמת: אוריין אדריכלים בע"מ בלפור 44, ת"א, 65211 074 7884600

התמונה לצורך אילוסטרציה בלבד

מקרא :

- ▬ גבול התכנית
- גבול גוש
- גבול חלקה קיימת
- קו בניין
- +00.00 גובה מבנה
- תחום מפלס
- מבנה
- ▨ זיקת הנאת מעבר לציבור
- רוזטה: 000 מספר הדרך, 5 5 קווי בנין, 00 רוחב הדרך
- 00 מבנה לשימור

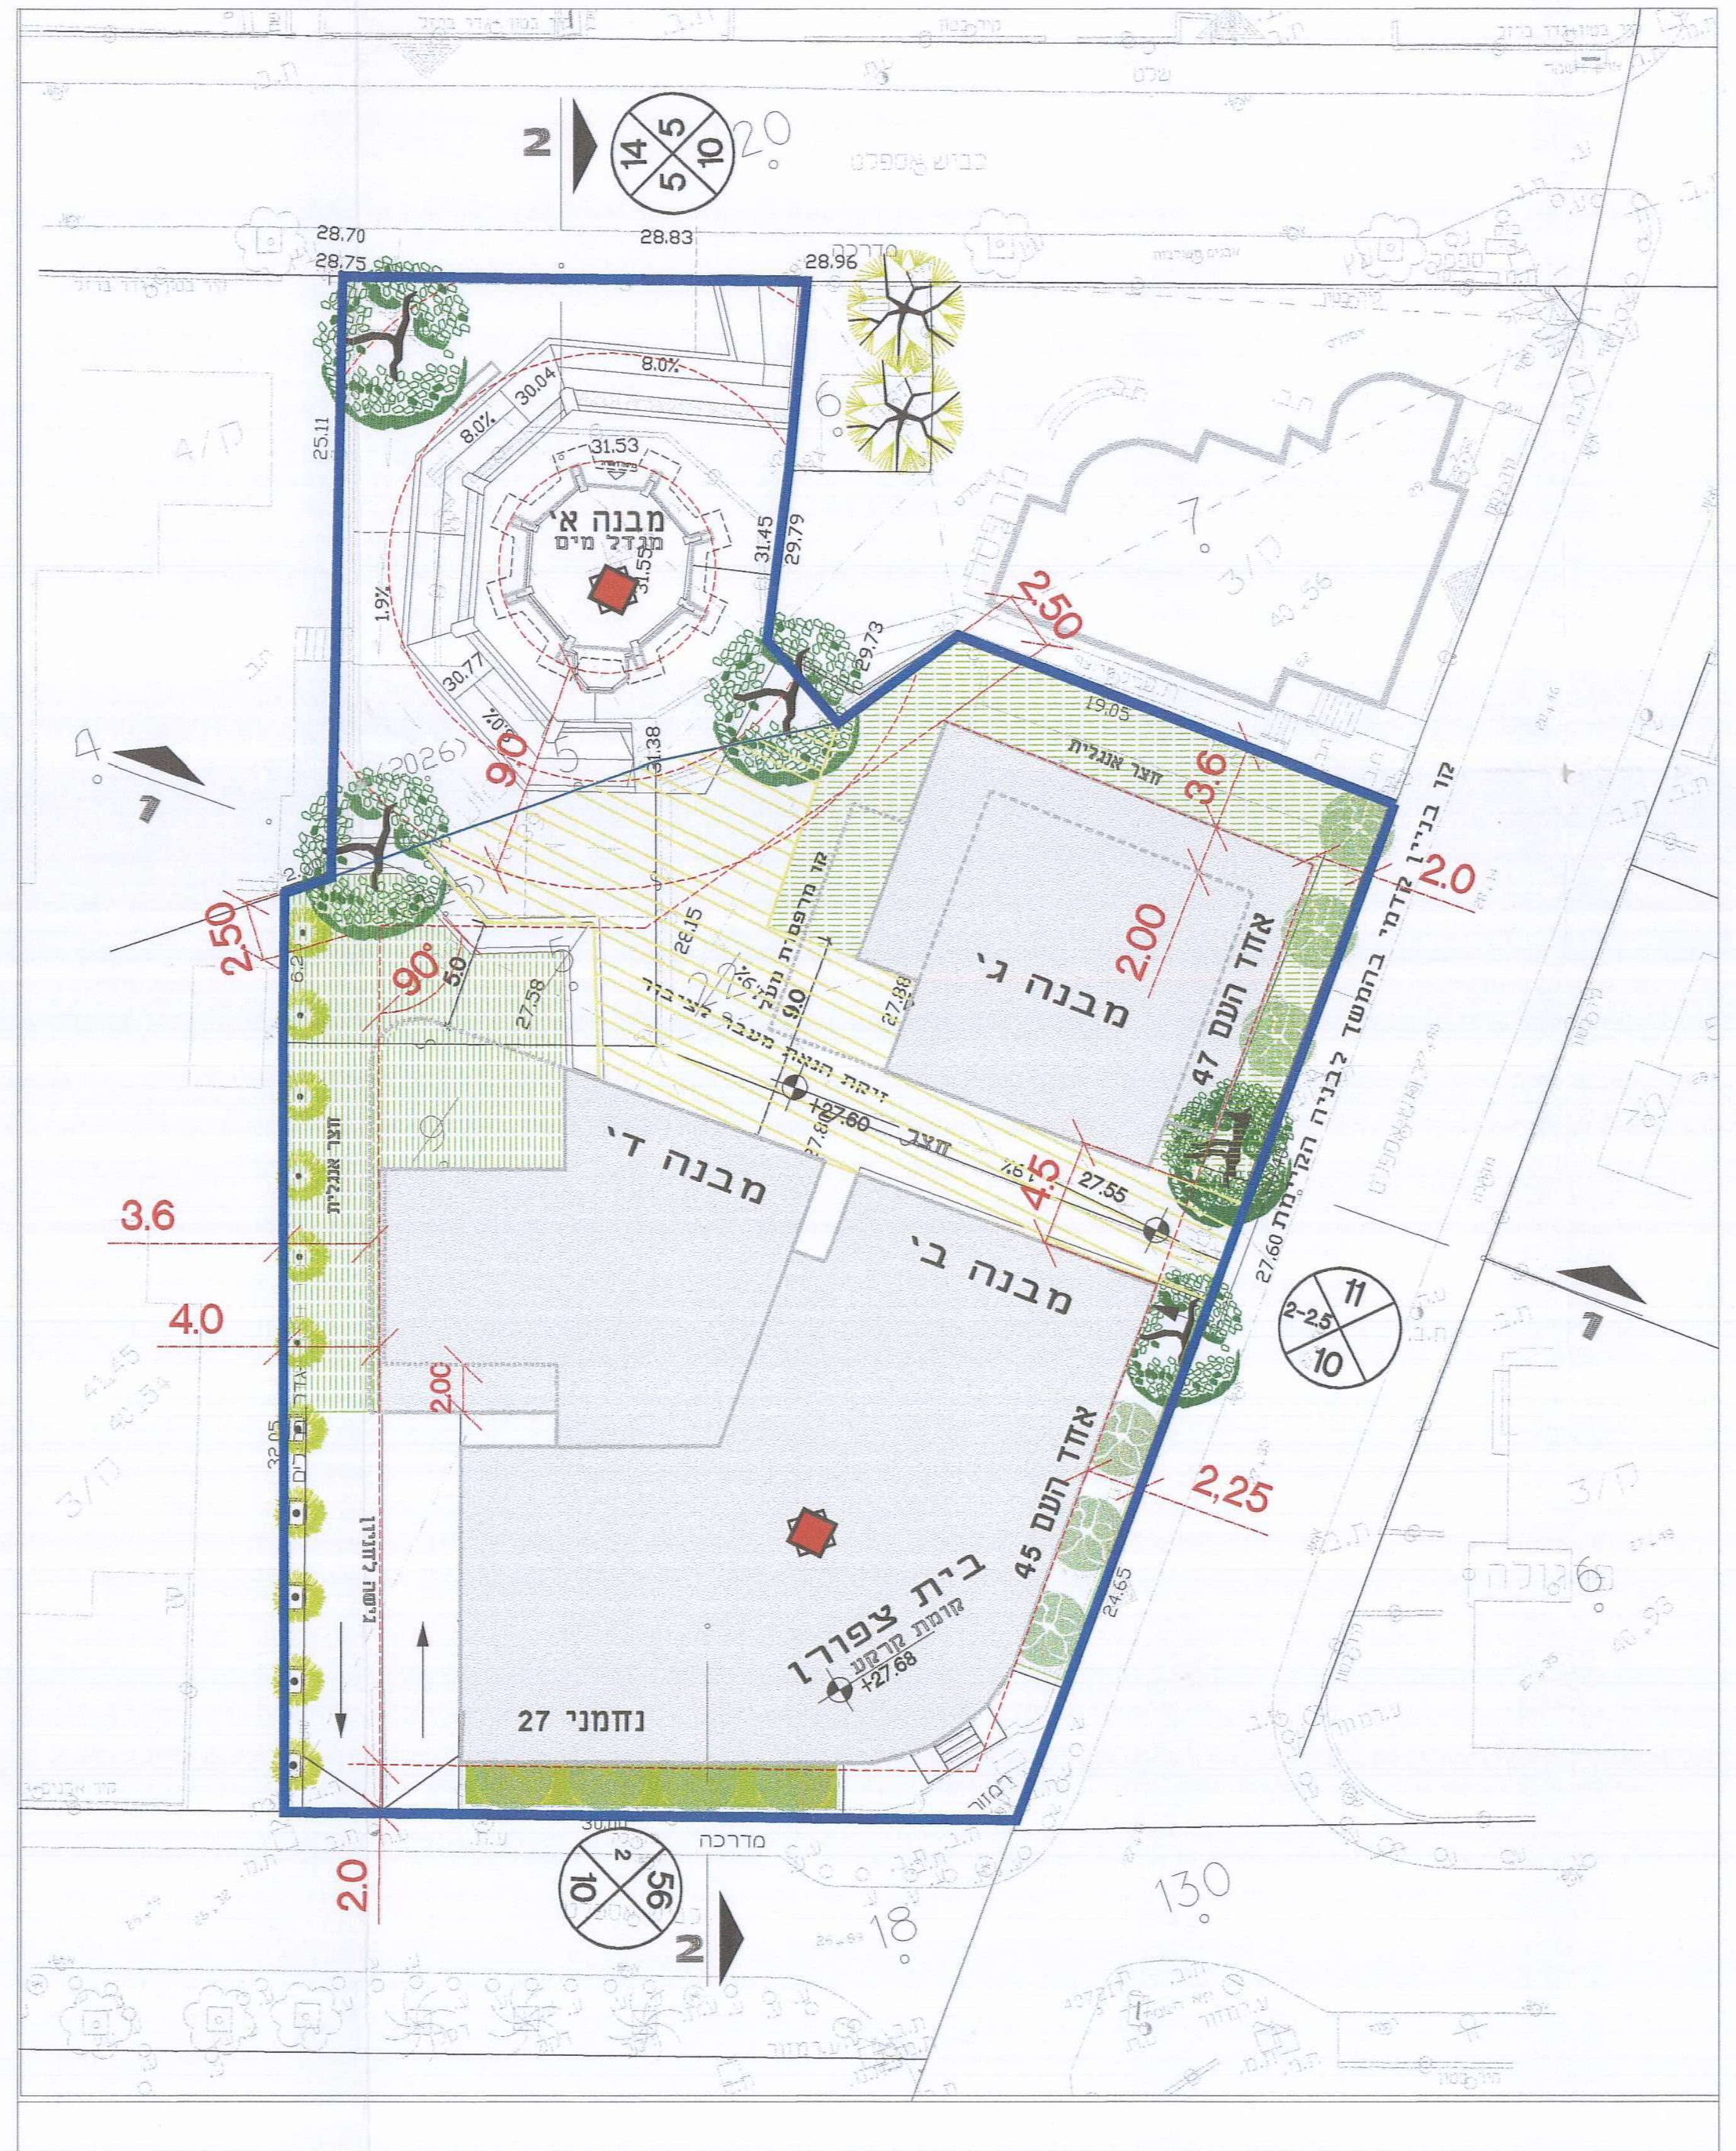

תוכנית בינוי מנחה: תוכנית קומת קרקע ופיתוח

קנ"מ 1:250

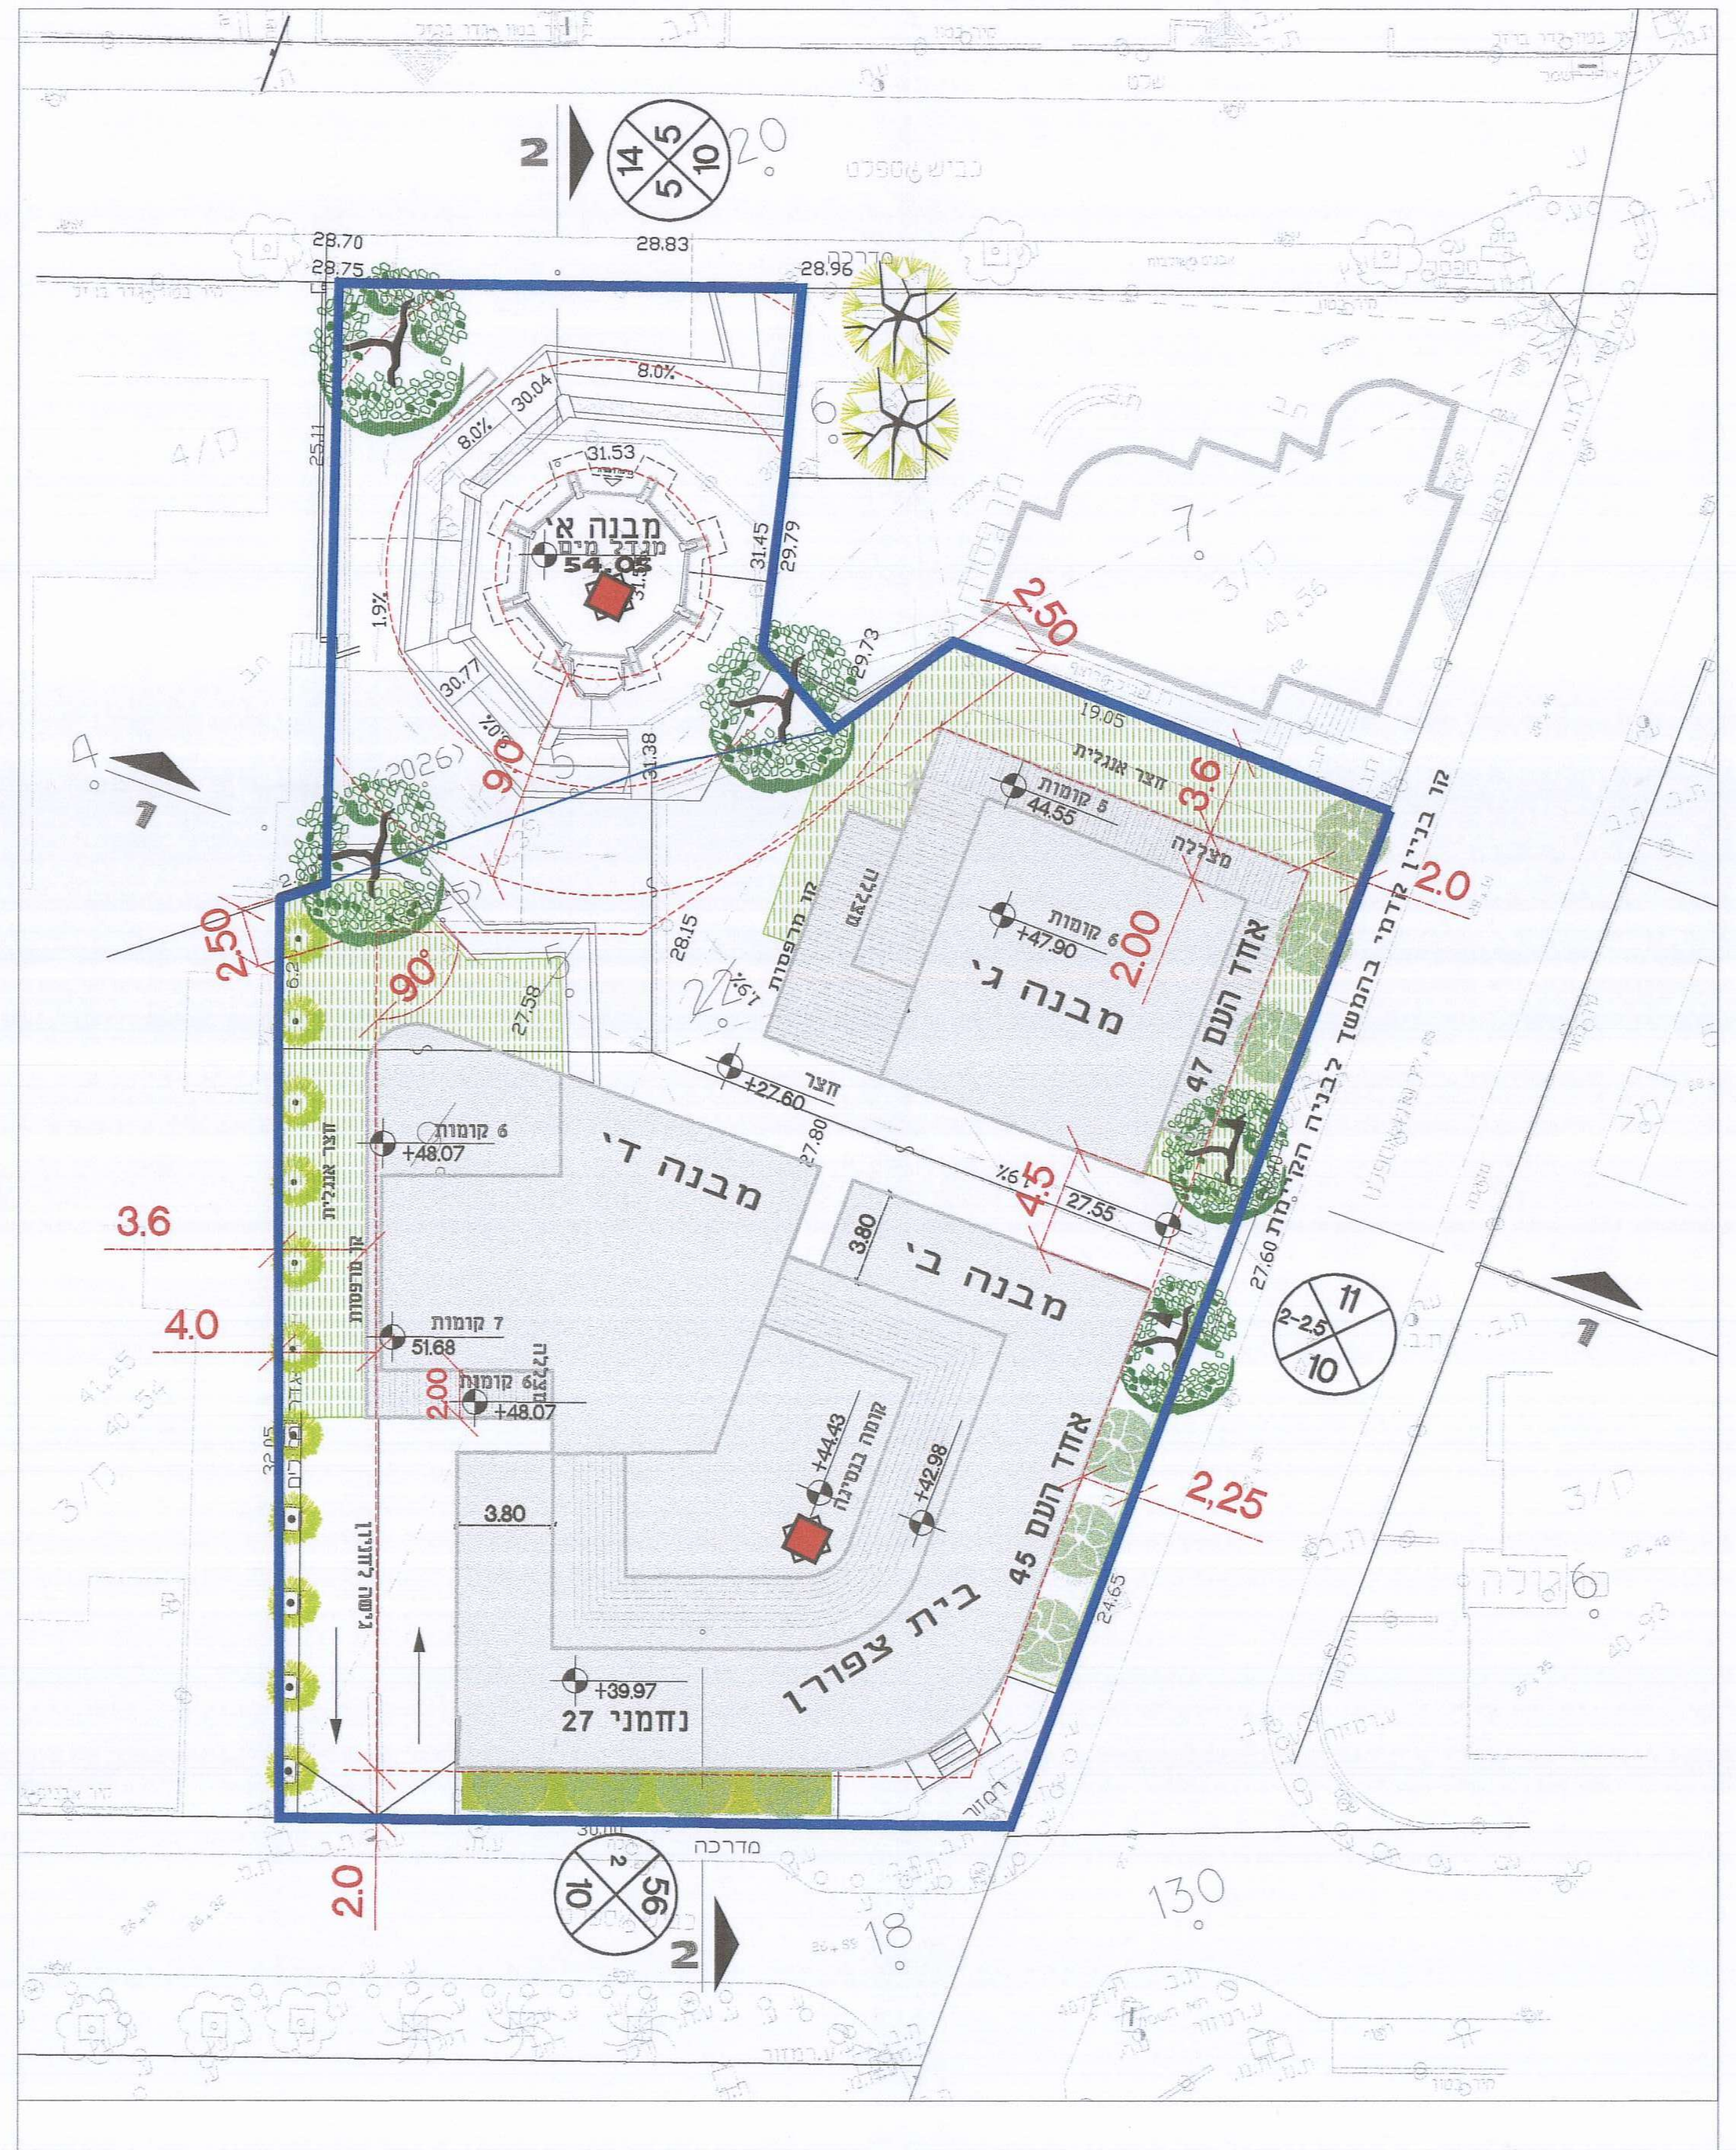

תוכנית בינוי מנחה: תוכנית גגות

קנ"מ 1:250

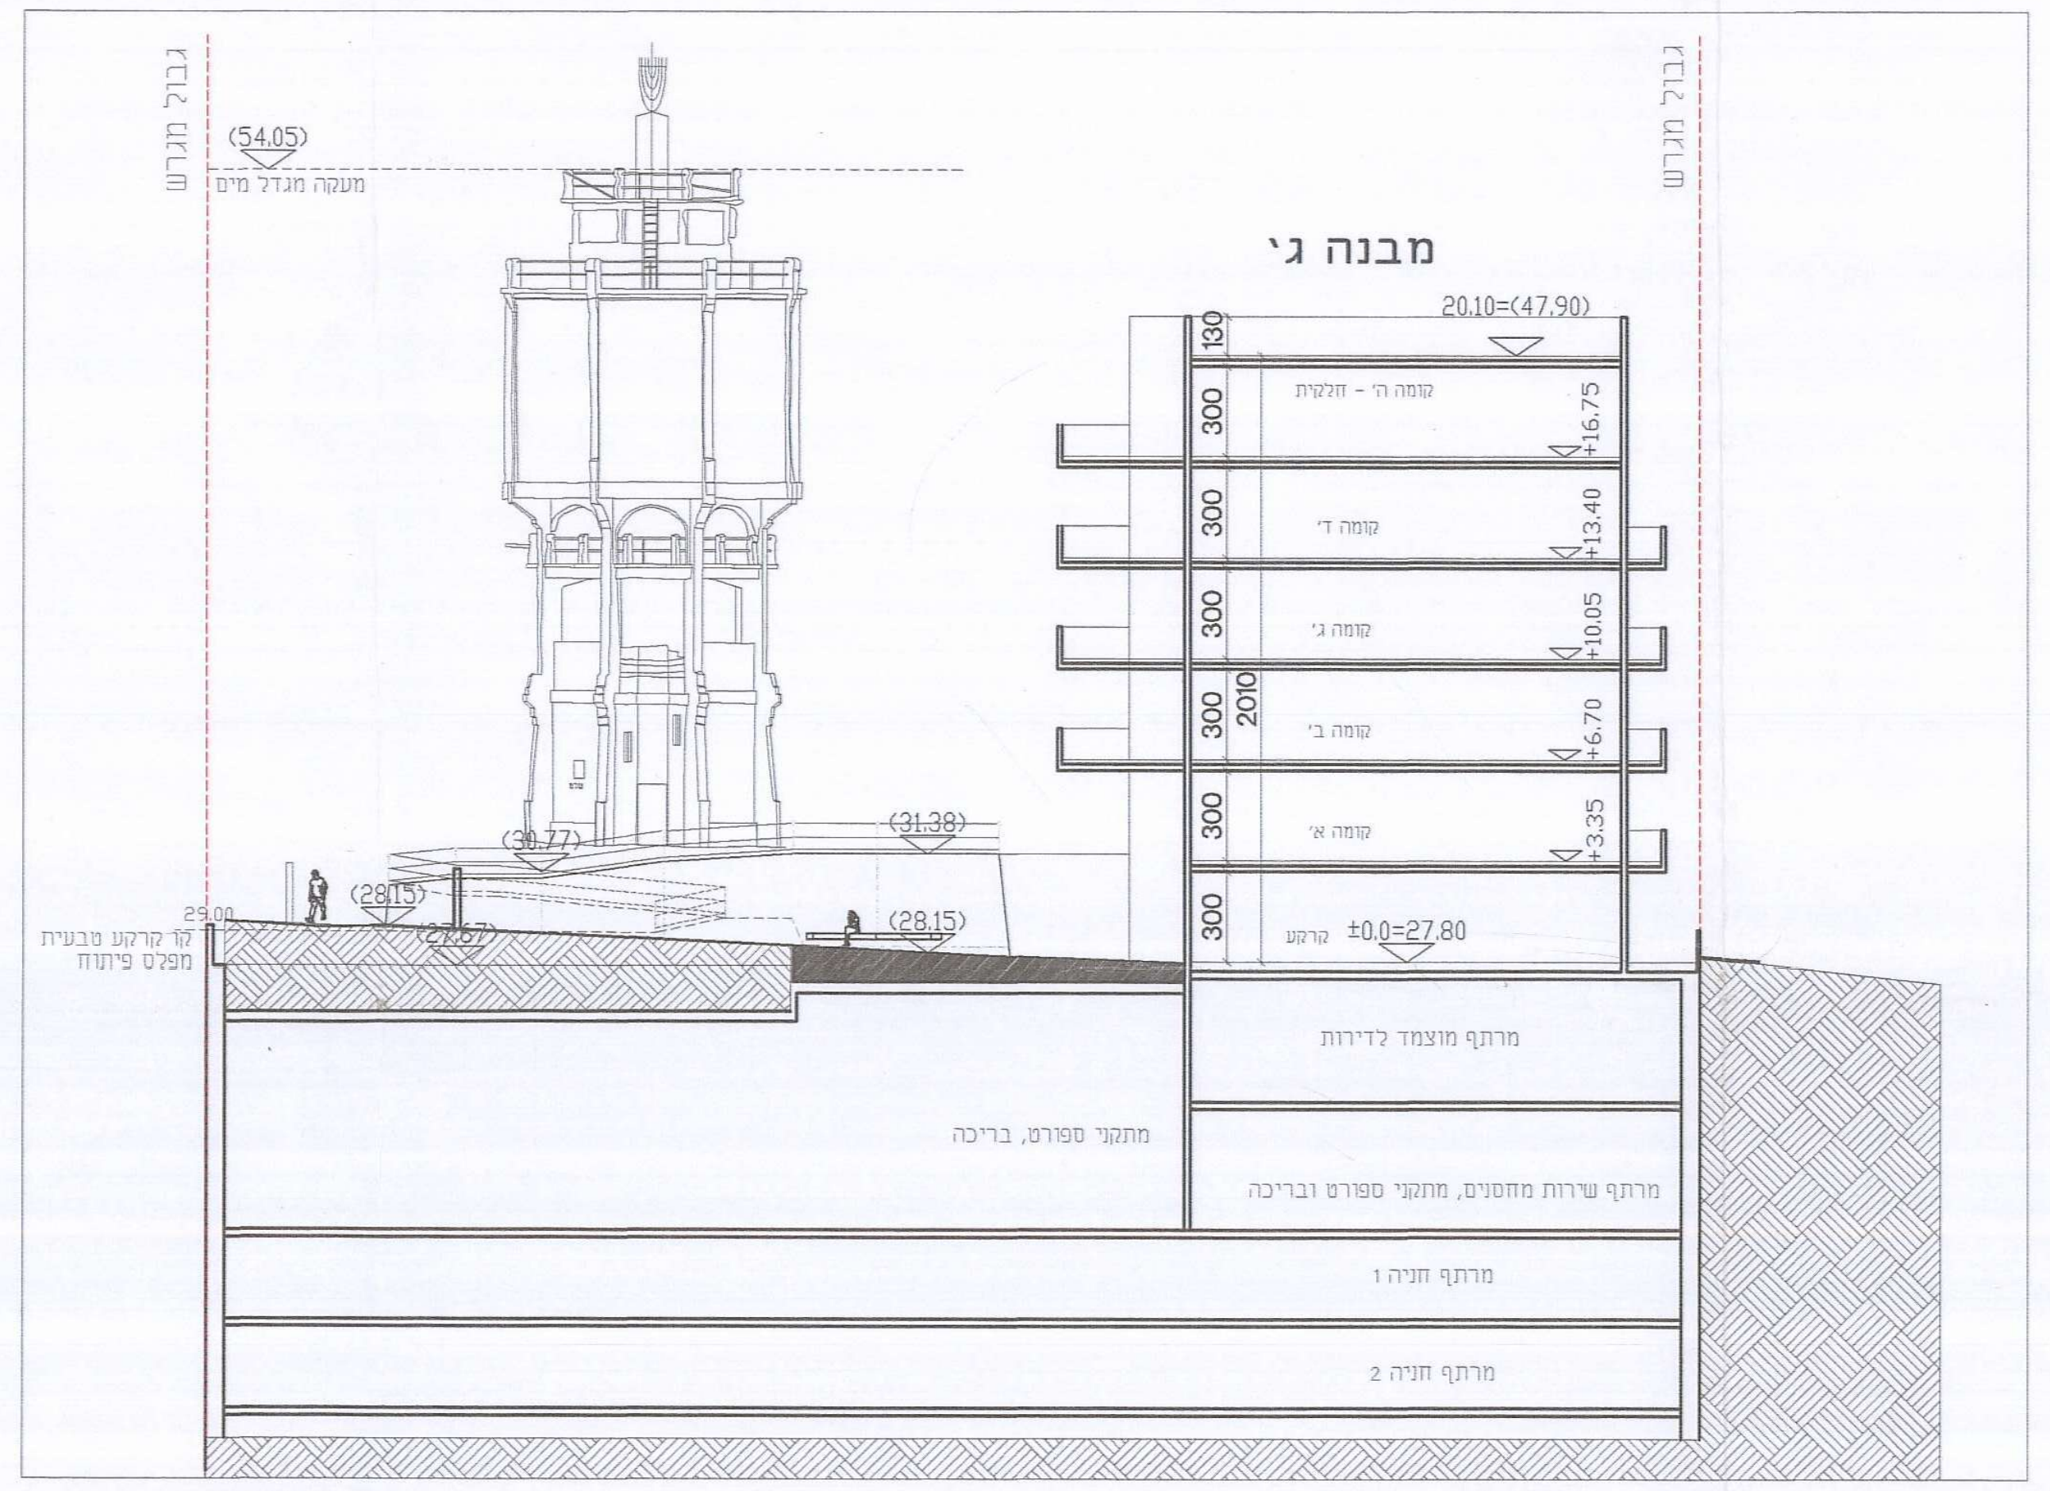

חתך 1-1 1:250

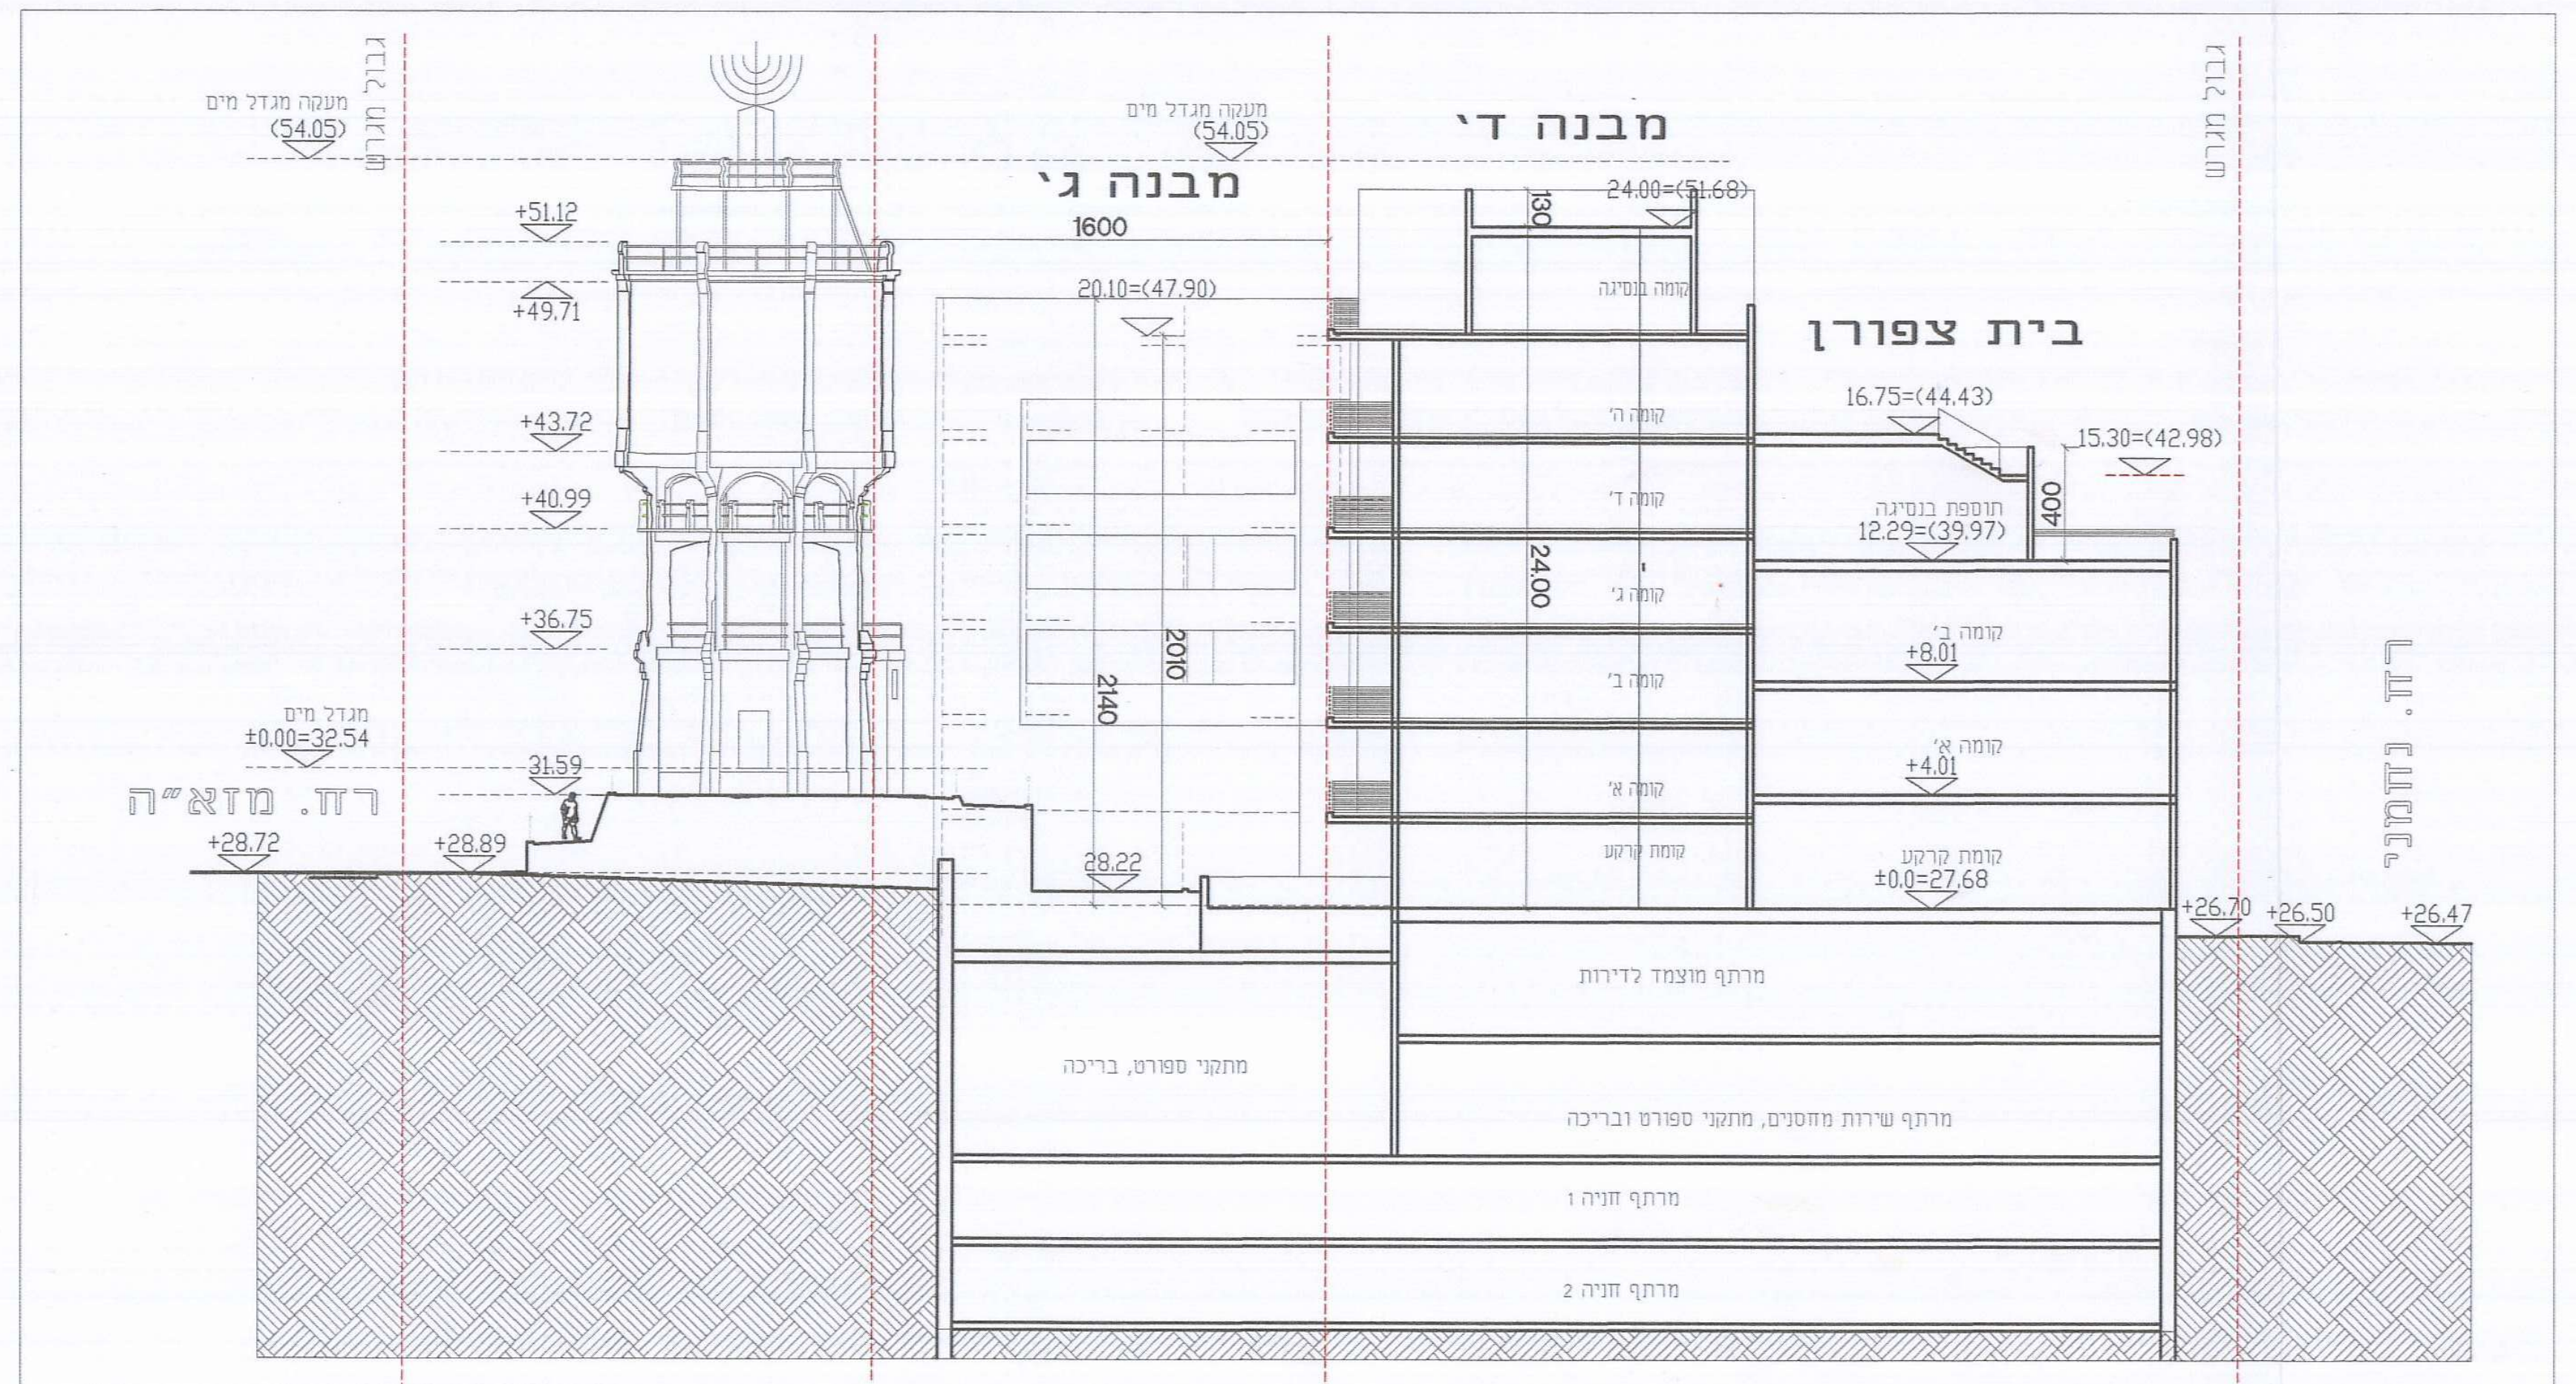

חתך 2-2 1:250