



חתימת המתכנן


אלישע רובין
אדריכל ומתכנן

חתימת בעלי הקרקע

יוסף גיל מוסרי, עו"ד
18011
רח' הארבעה 21 ת"א 64739
טל: 03-6859889, פקס: 03-6859889

חתימת הועדה המקומית


הועדה המקומית לתכנון ולבניה תל-אביב - יפו	
שם התכנית:	
הכנית מס' תא/ממ/3735	
ימגשלים חביב 7	
אישור למתן תוקף לאחר דיון בהתנגדויות בעדות עיר	
מס' תכנית: 7/7.08	
תאריך:	החלטת:
"	"
"	"
מנהל האגף:	מנהל העיר:
תאריך:	תאריך:
ראש עיריית תל-אביב:	ראש עיריית תל-אביב:

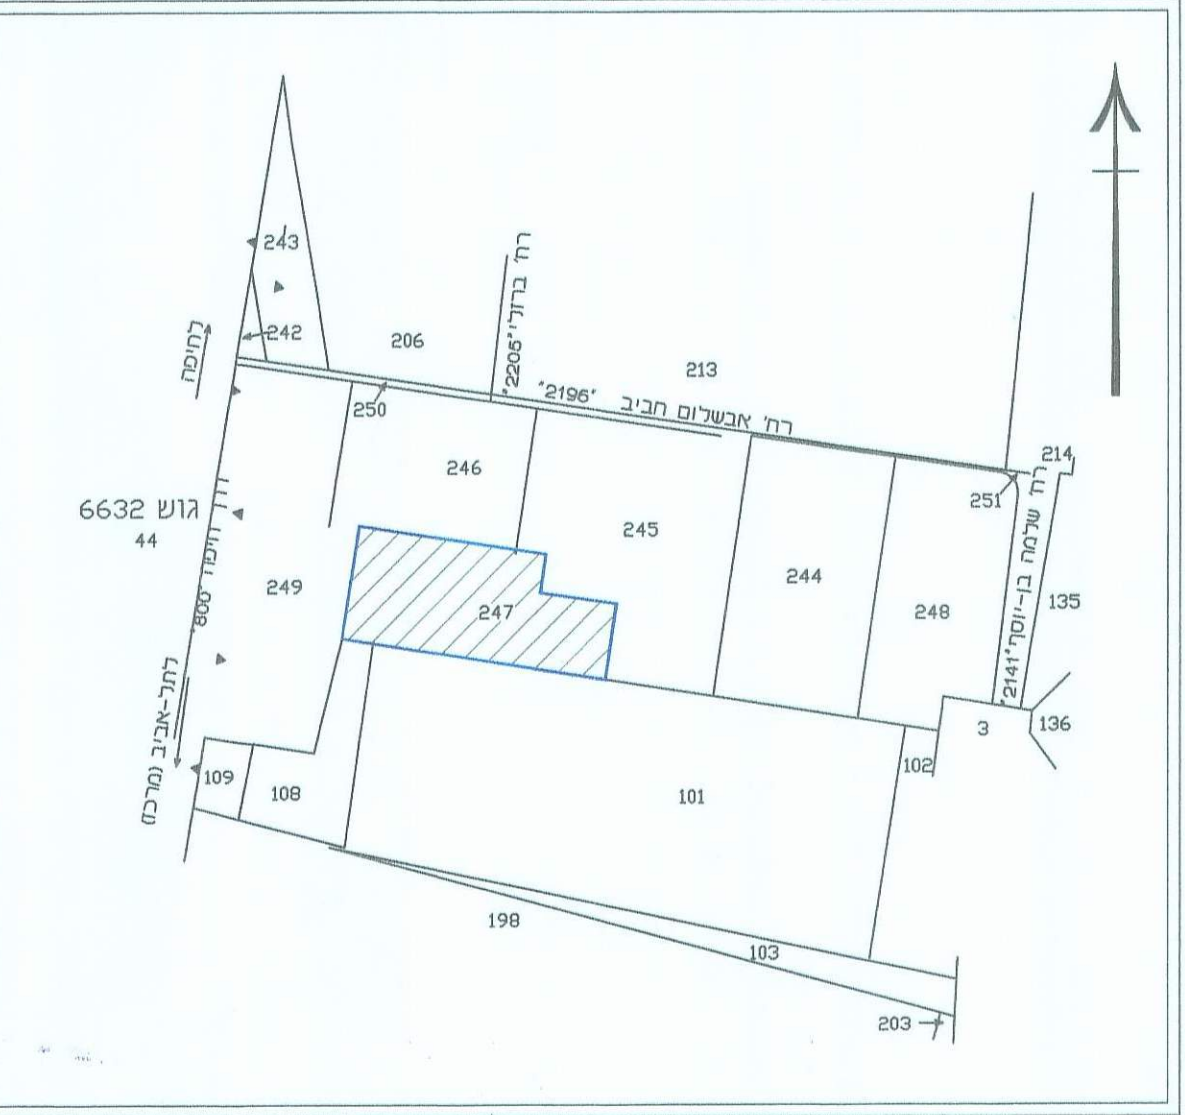


תרשים סביבה 1:2500

הערה:


נספח הבינוי מכיל בינוי עקרוני בלבד.
תנתן אפשרות לביצוע שינויים בתכנון
בשלב הוצאת החיתר,
כל עוד נשמרת ההגבלות.

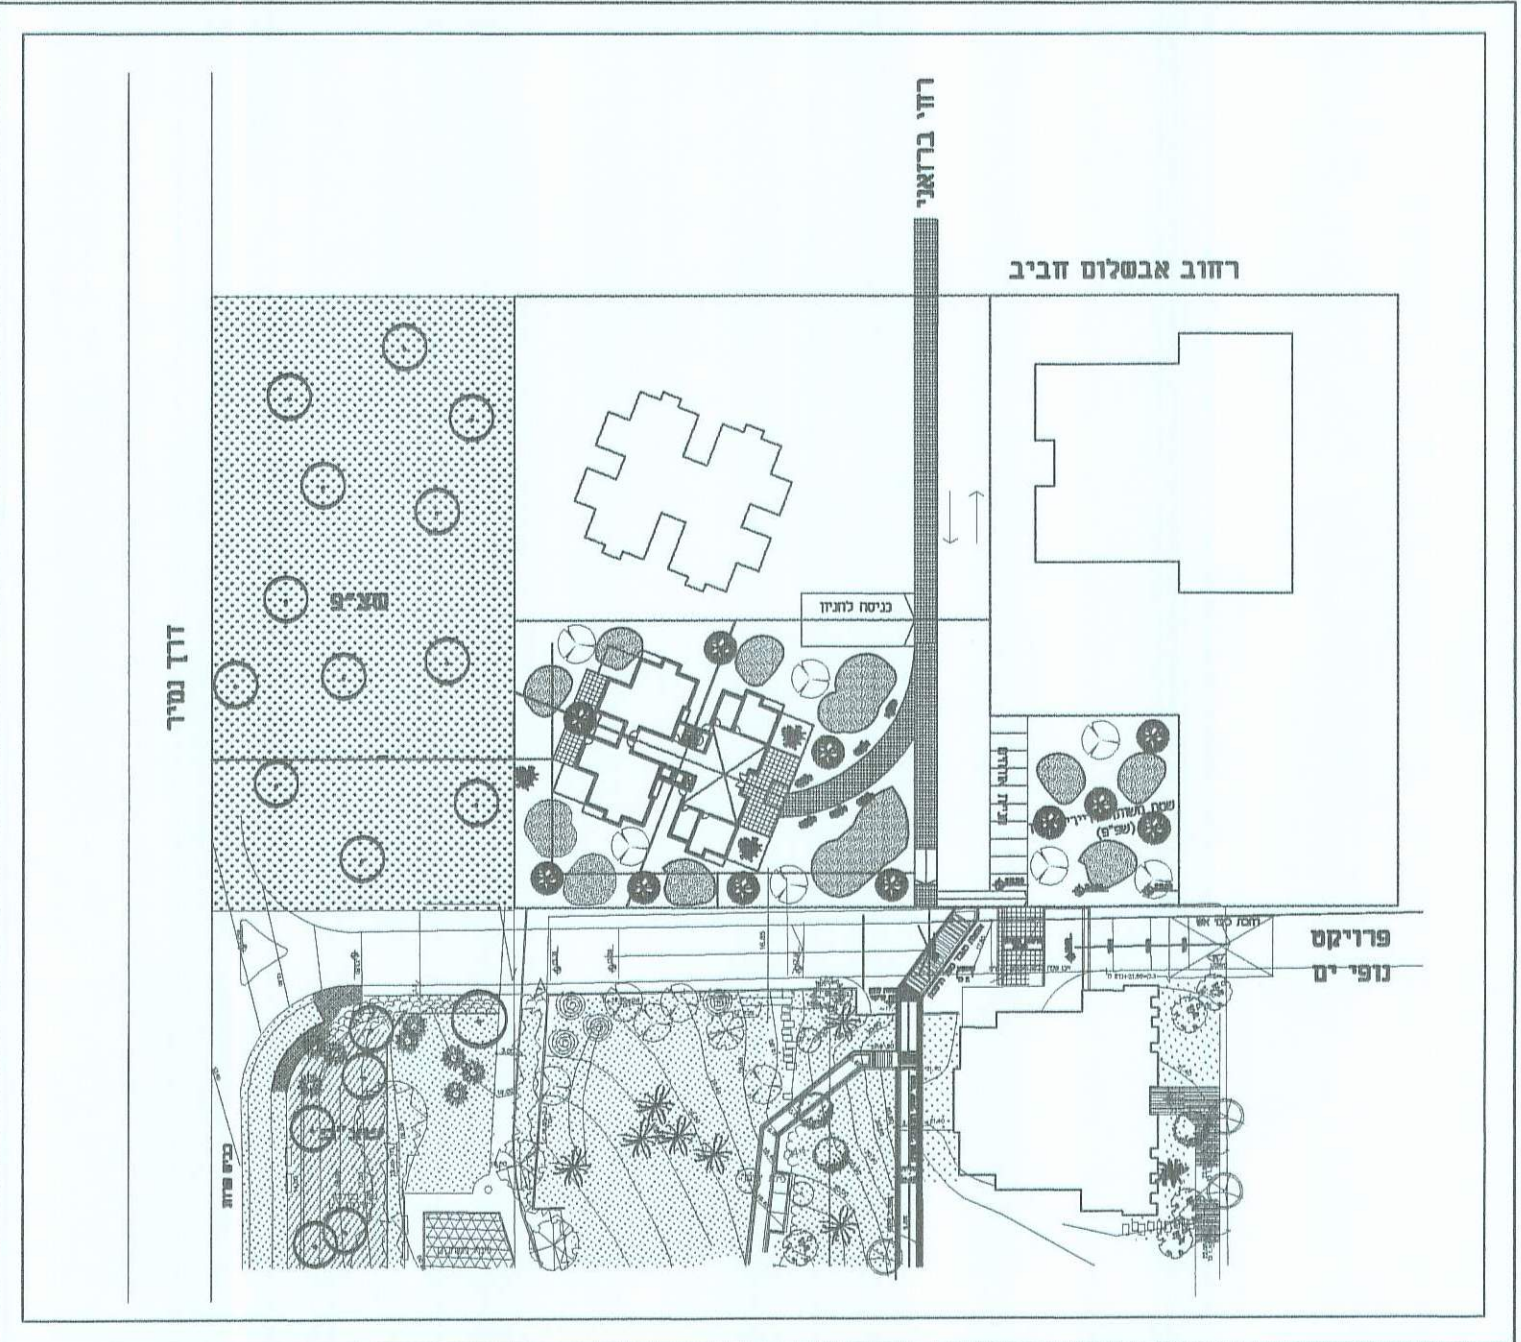


תכנית מיקום קנ"מ 1:1000

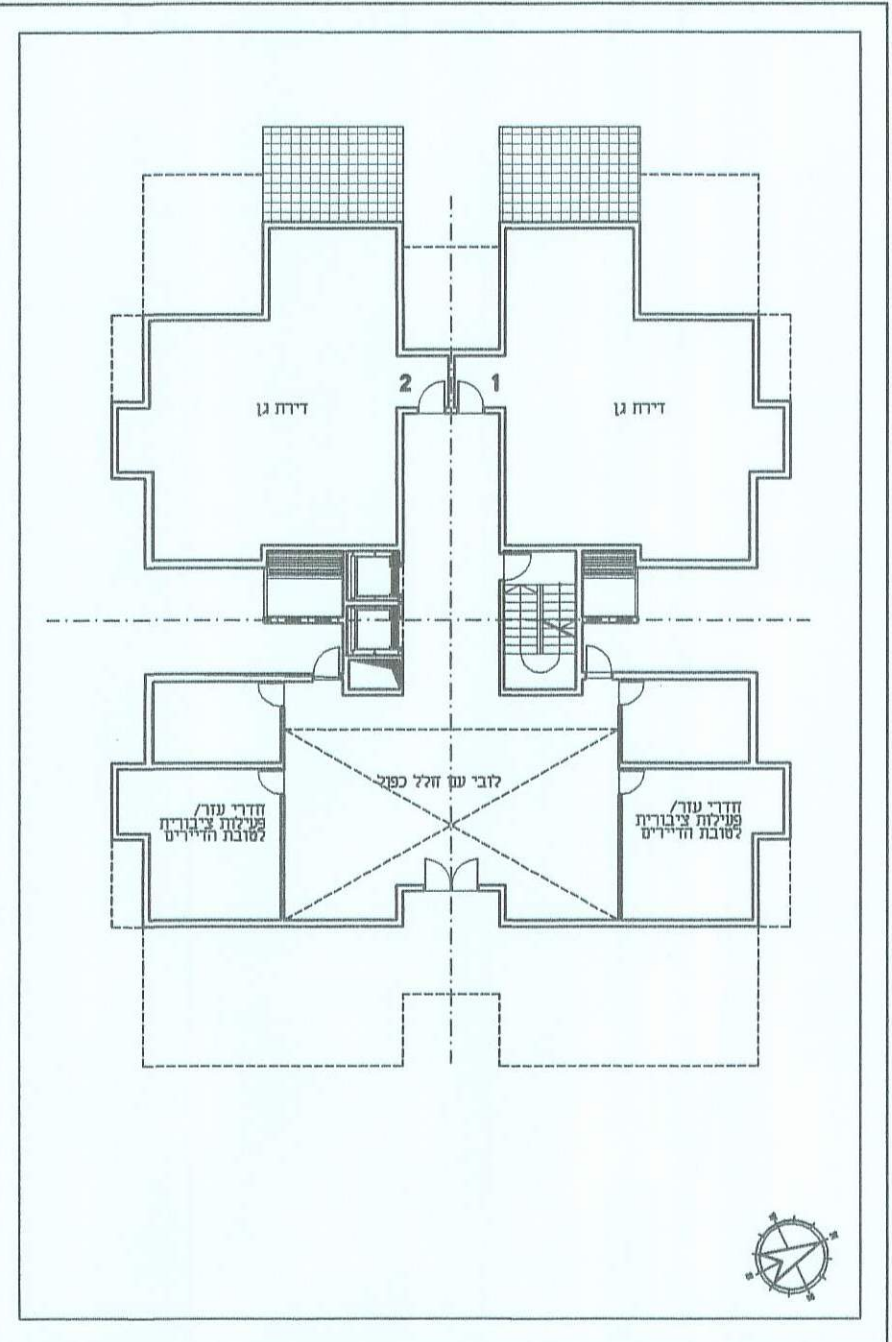


קומת קרקע 1:250

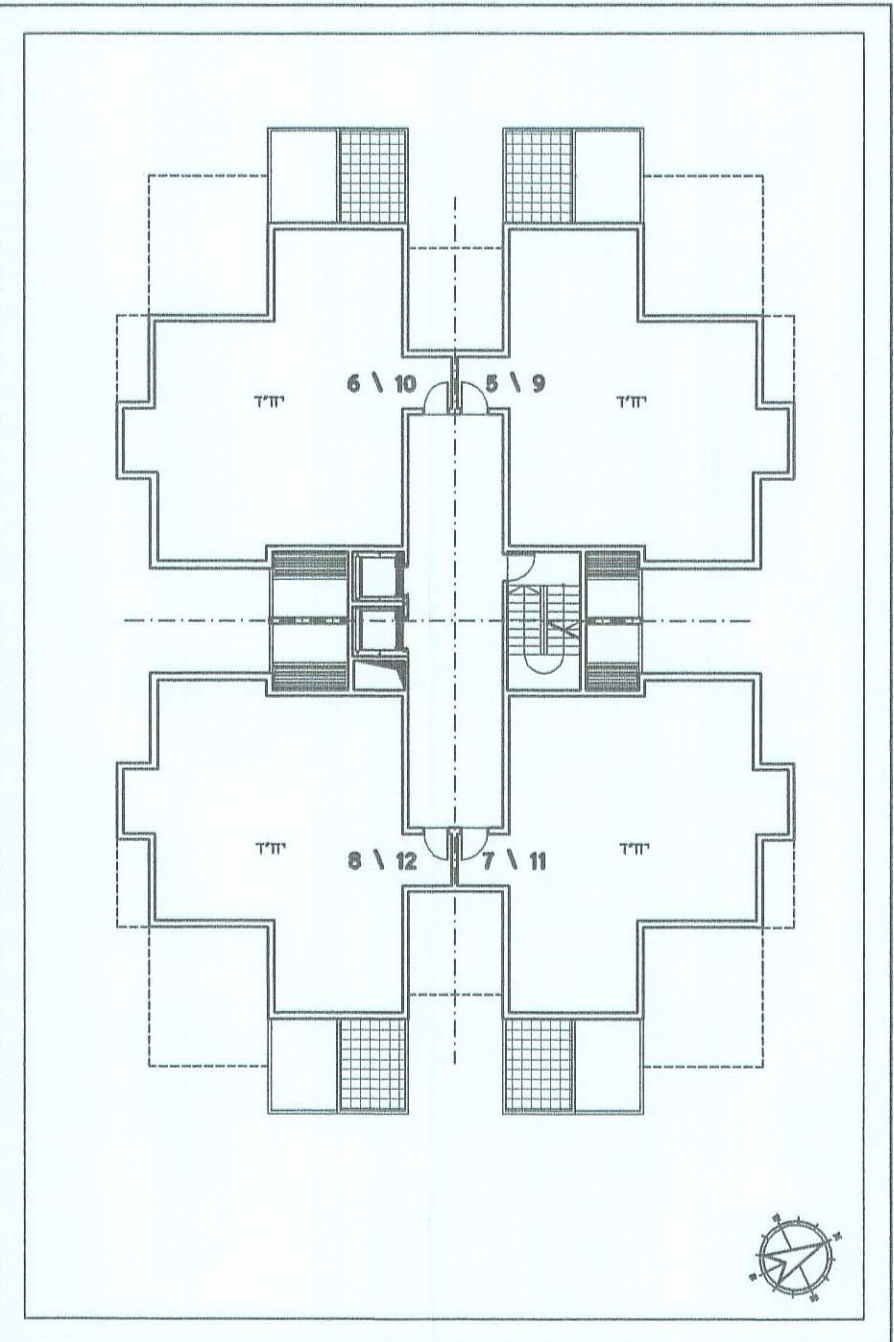


קומות ב-ג 1:250

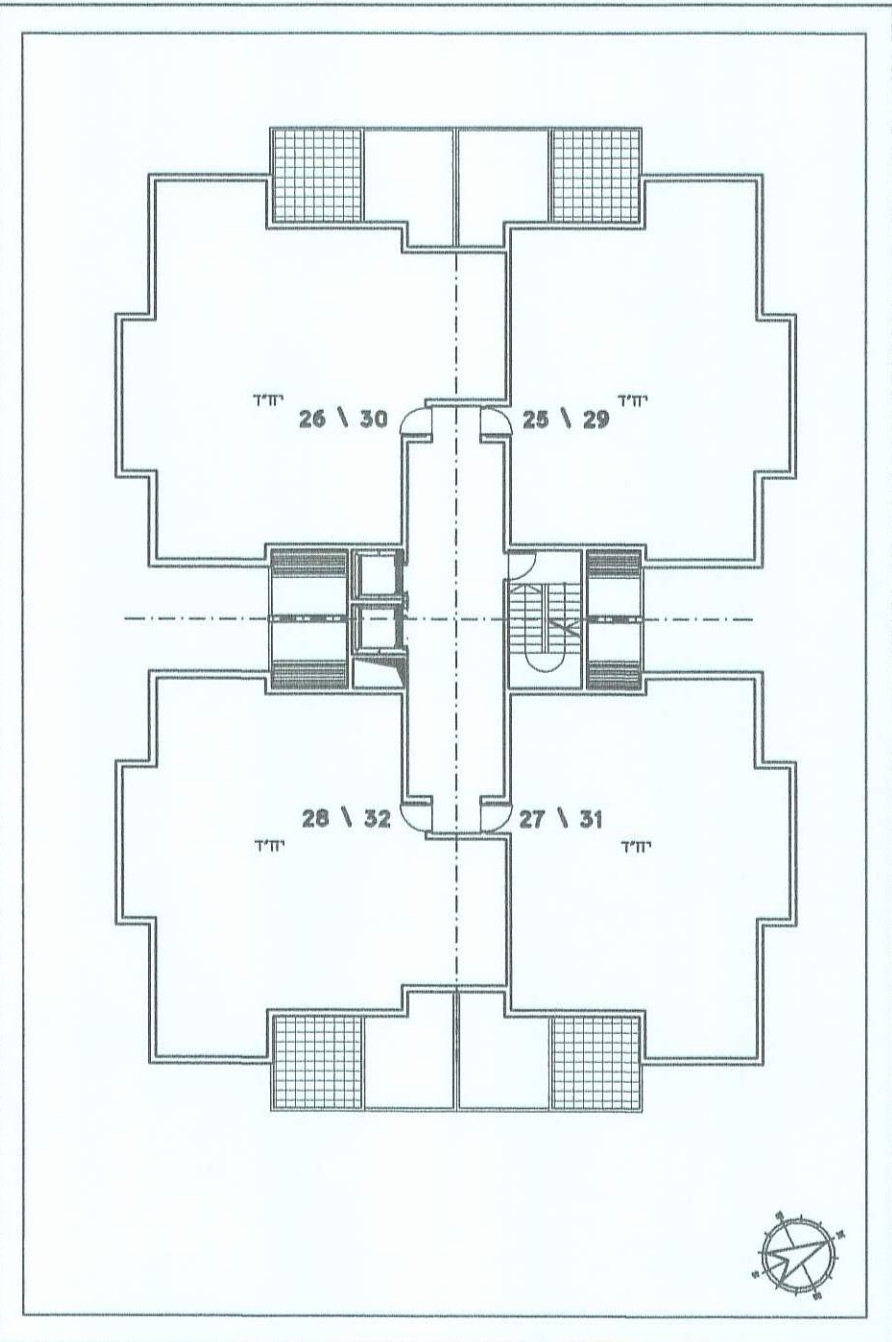


קומות ד-ה 1:250

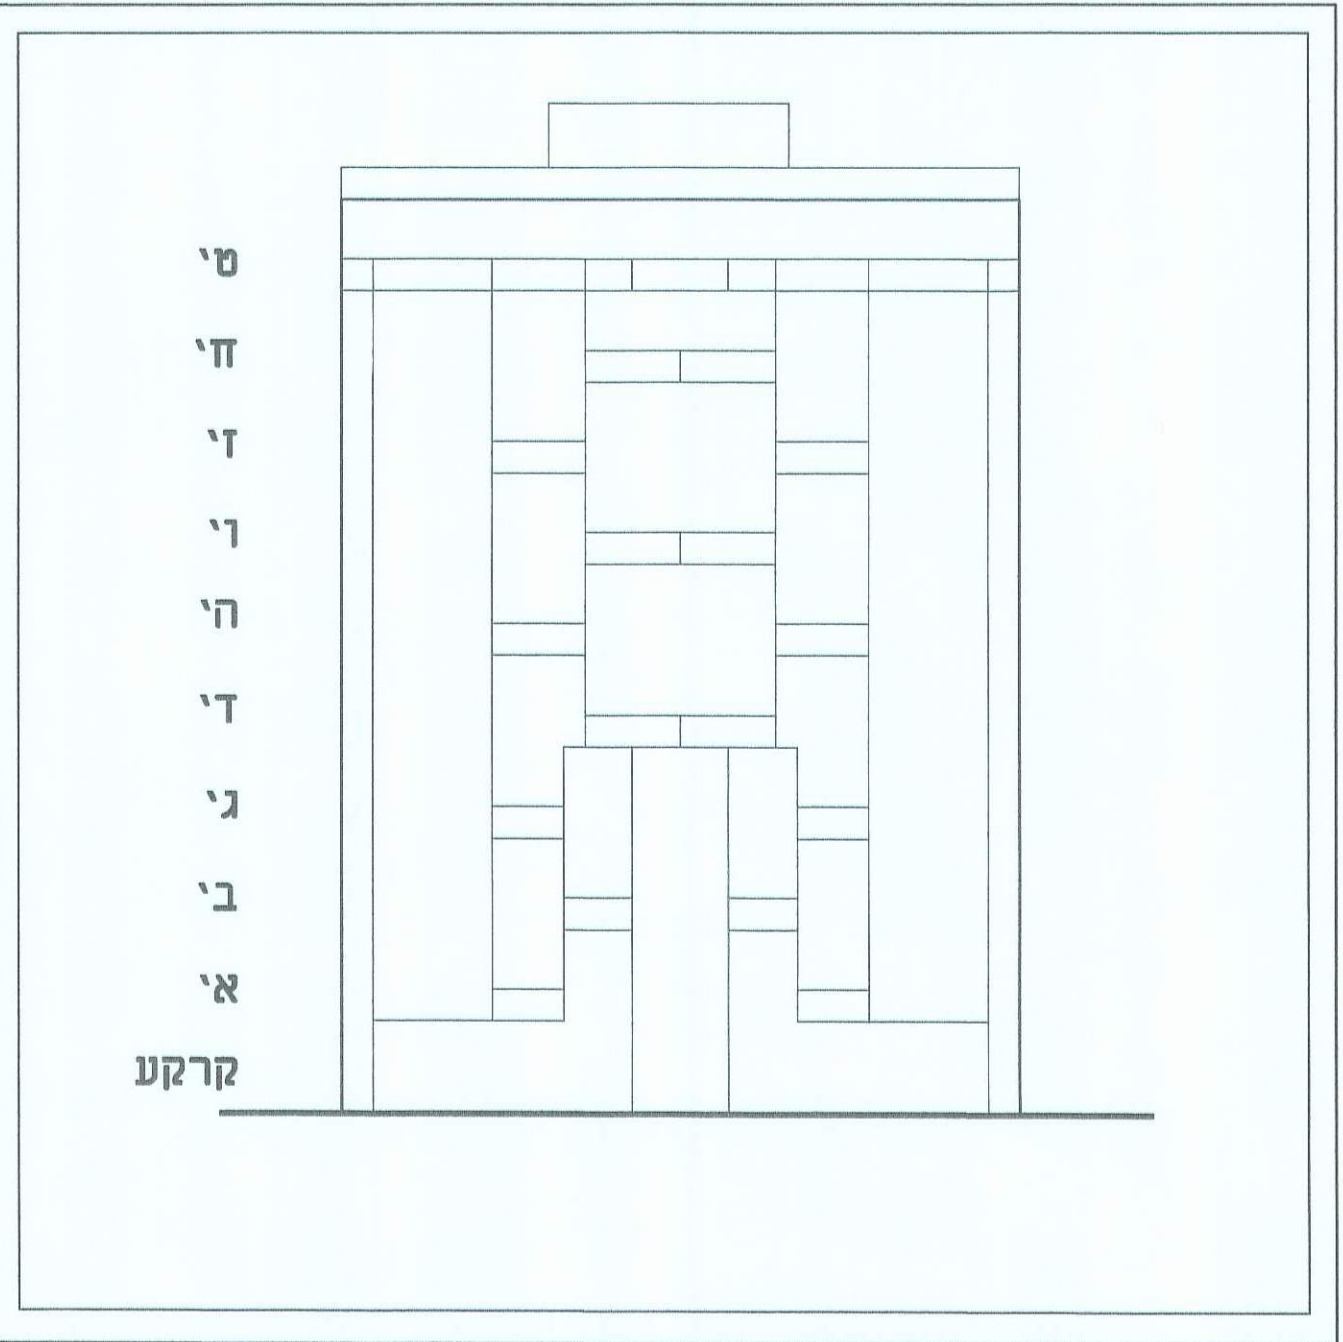


חזית עקרונית 1:250

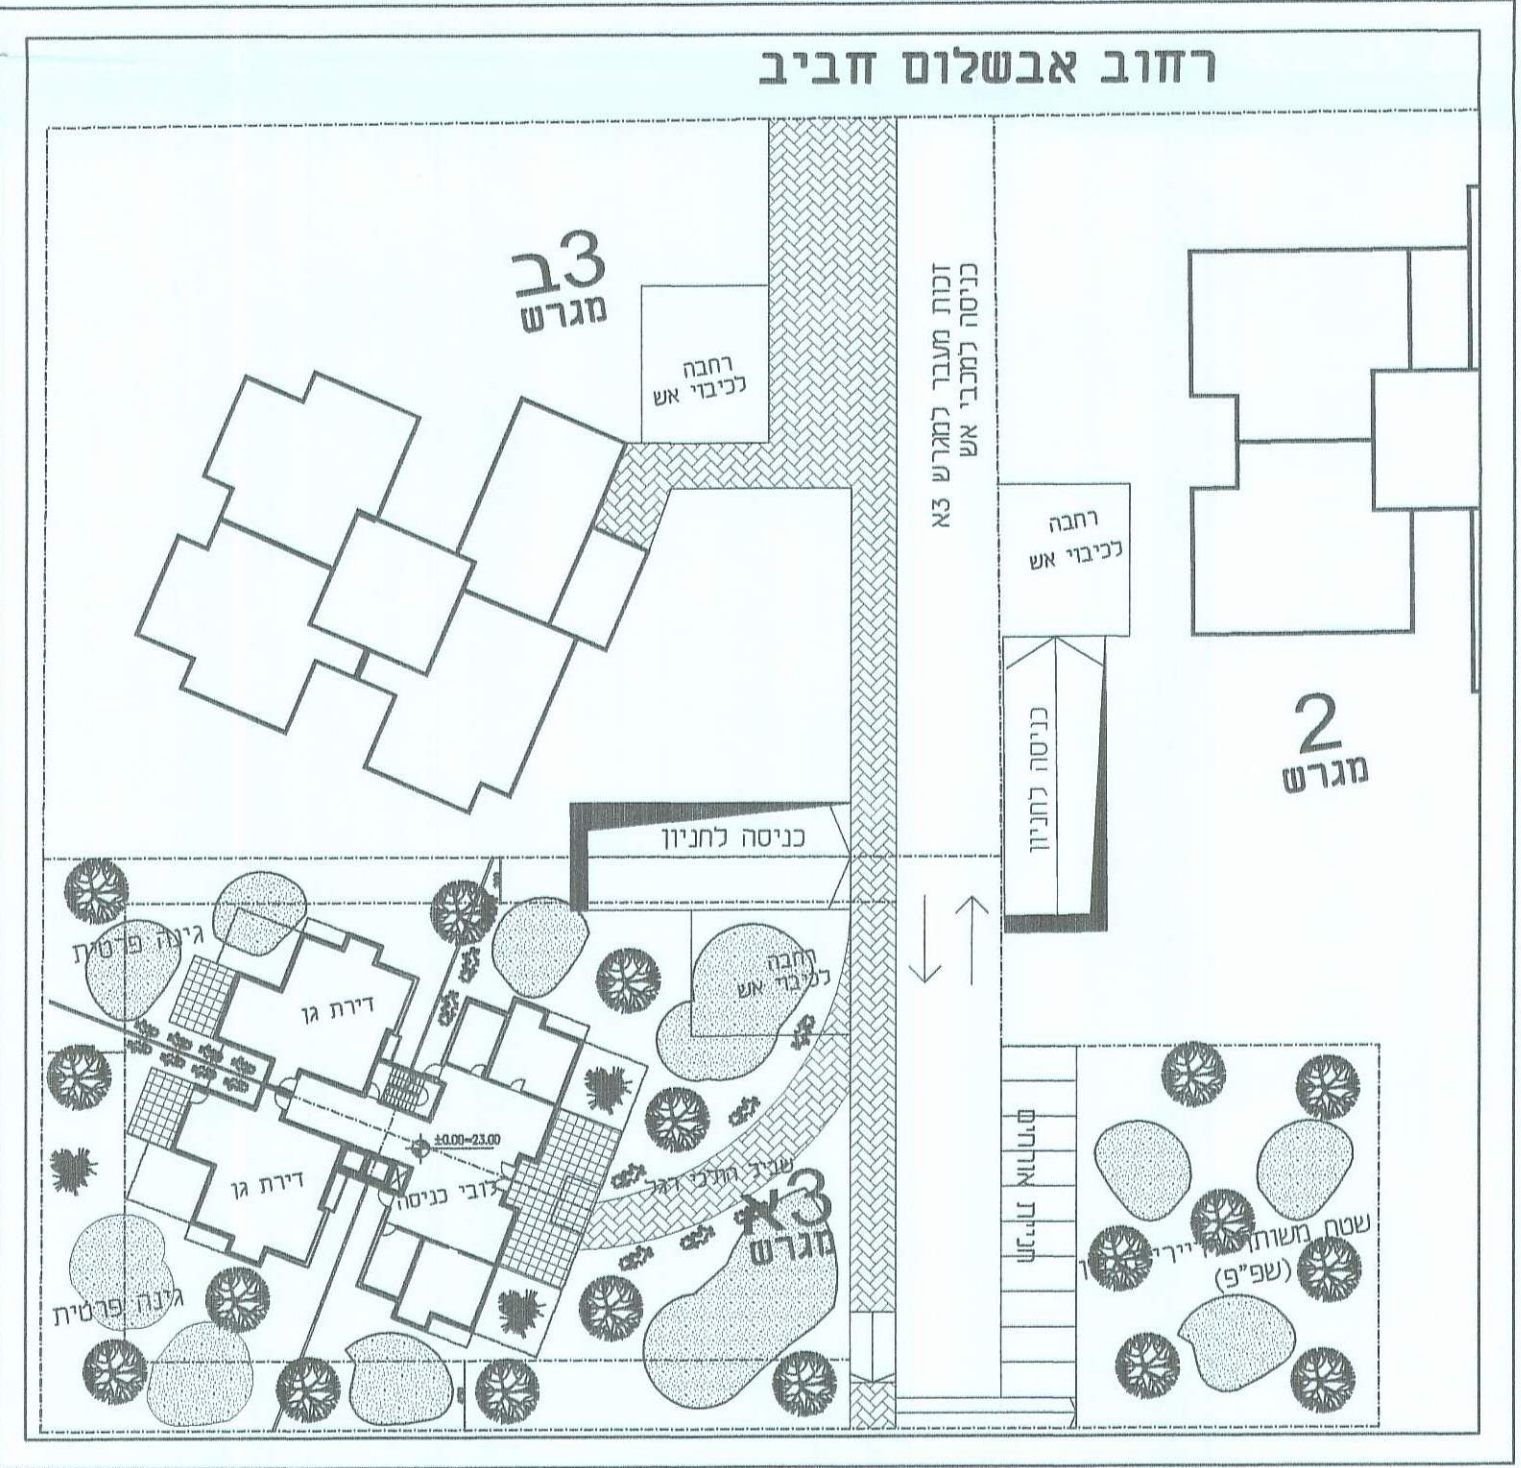


תכנית העמדה ופיתוח 1:500

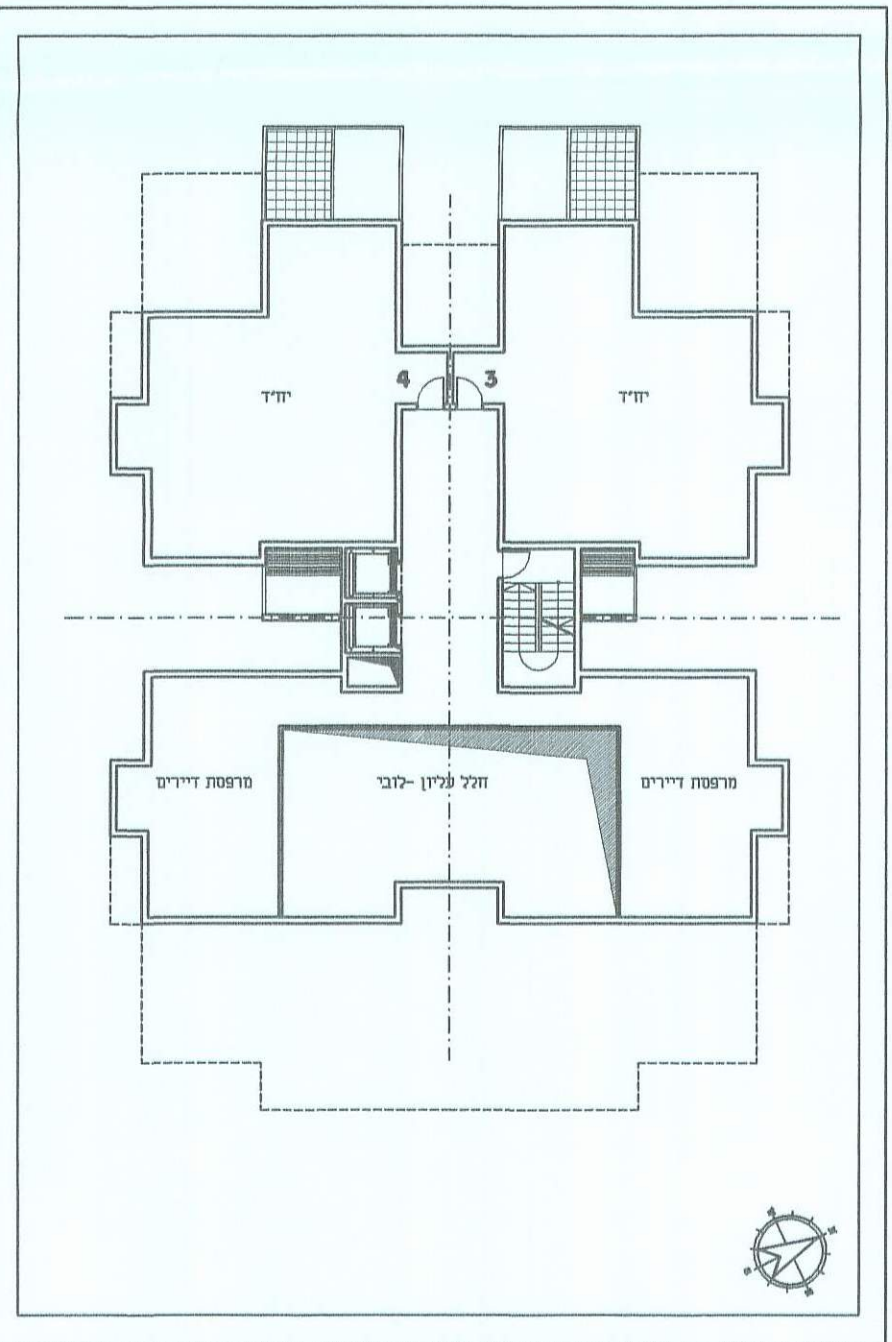


קומה א 1:250

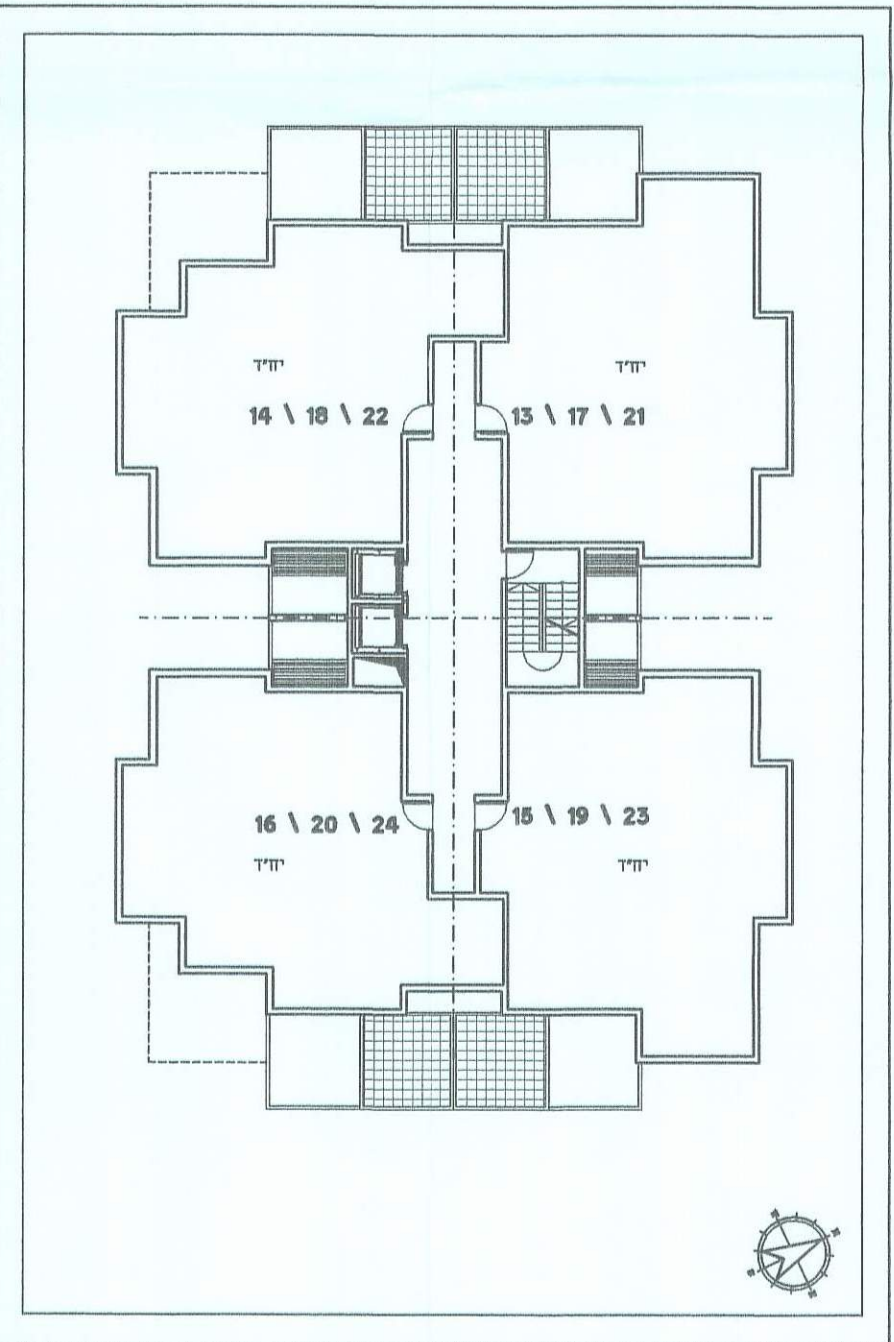

קומות ד-ה-ו 1:250

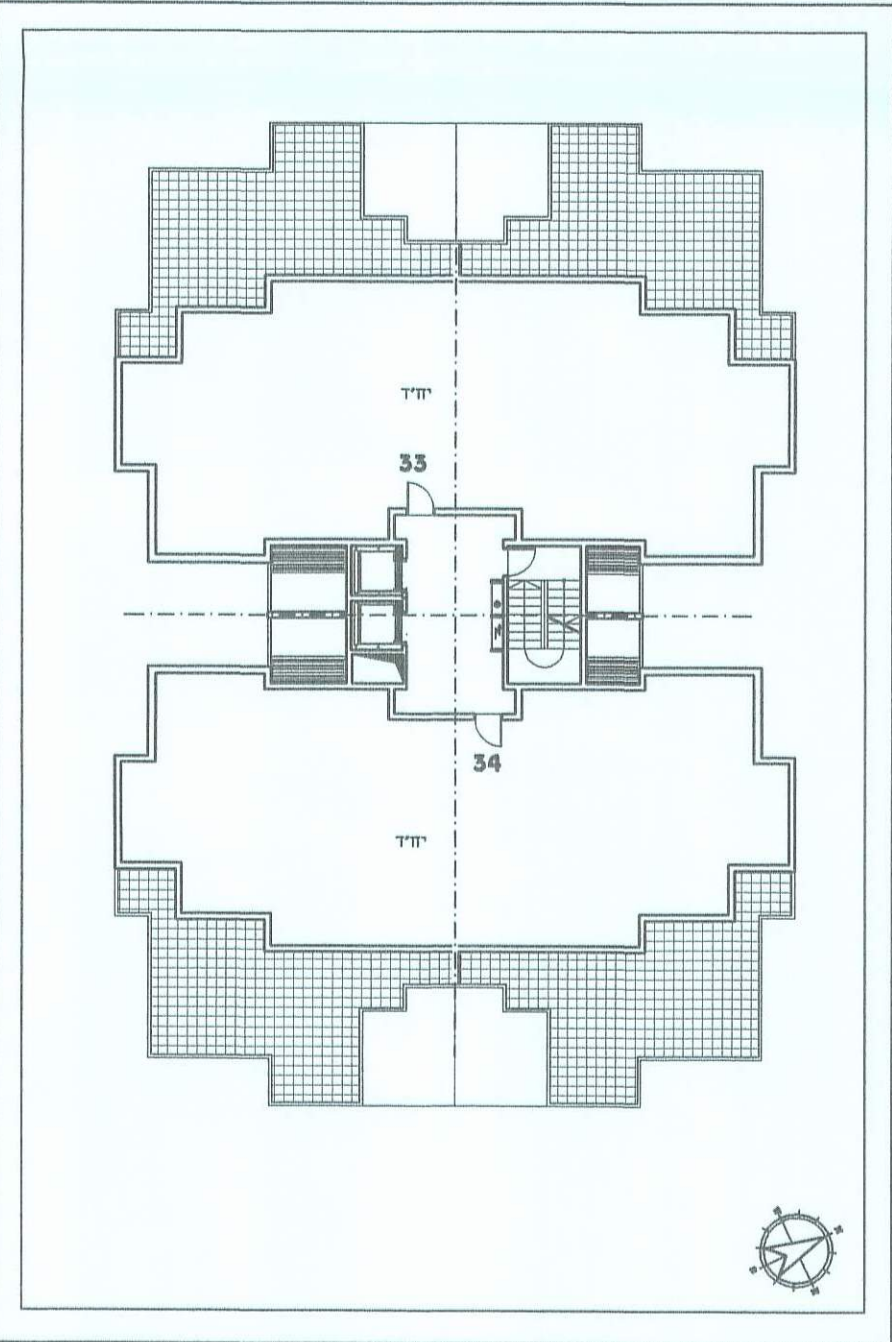

קומה ו 1:250

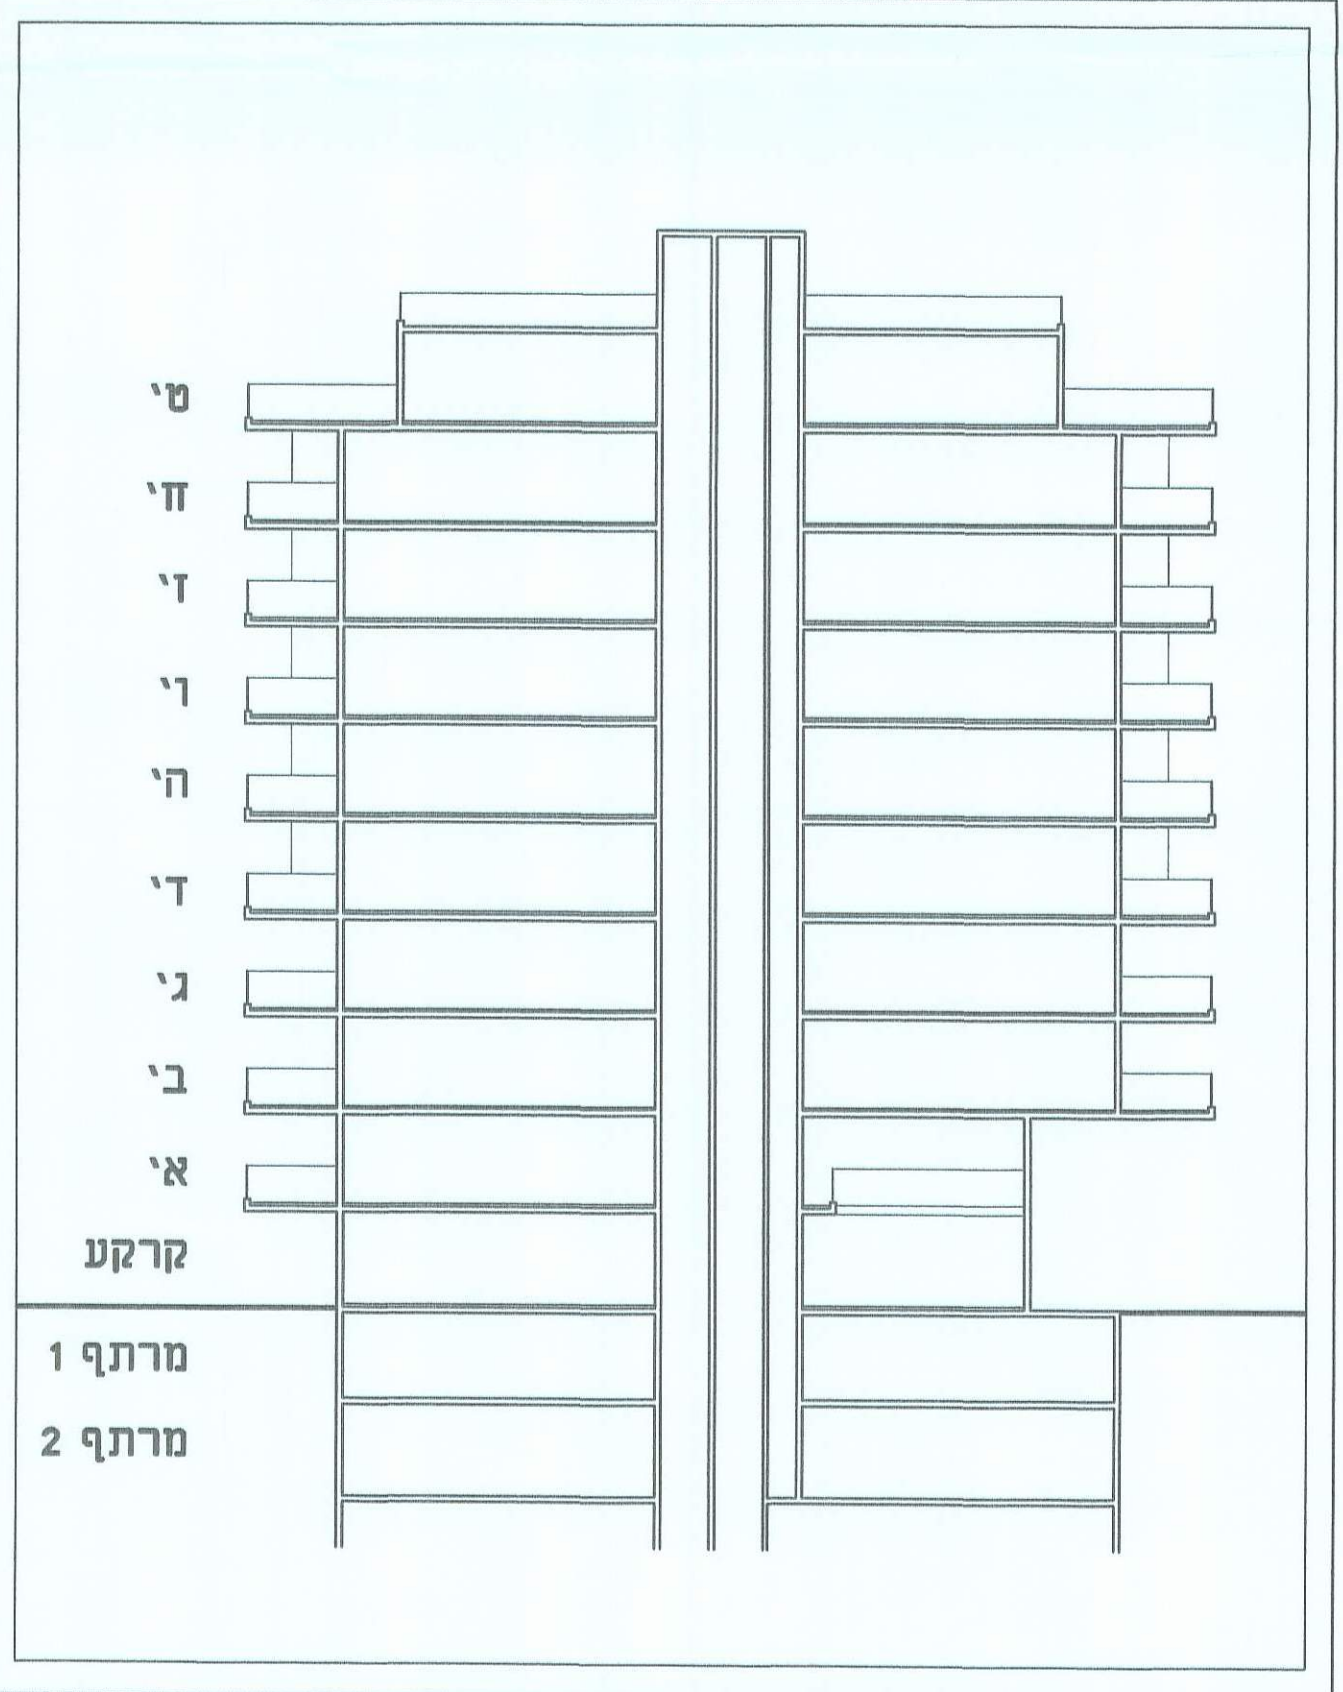

חזית עקרונית 1:250