

①

תכנית מס' תא/מק\3737 - "ארנון 2"
שינוי מס' 1 לשנת 2007 של תכנית 58 על שינוייה
שינוי מס' 1 לשנת 2007 של תכנית מ' על שינוייה

מאשרת
ממכת מקומית

1 : 100 1 : 1250

30-11-2008

א.ב.י.י.ט *


מלי, רוי
גר, רבס, העיריות

[illegible]



1 : 1250 מ"מ



1:100 ק"נ"

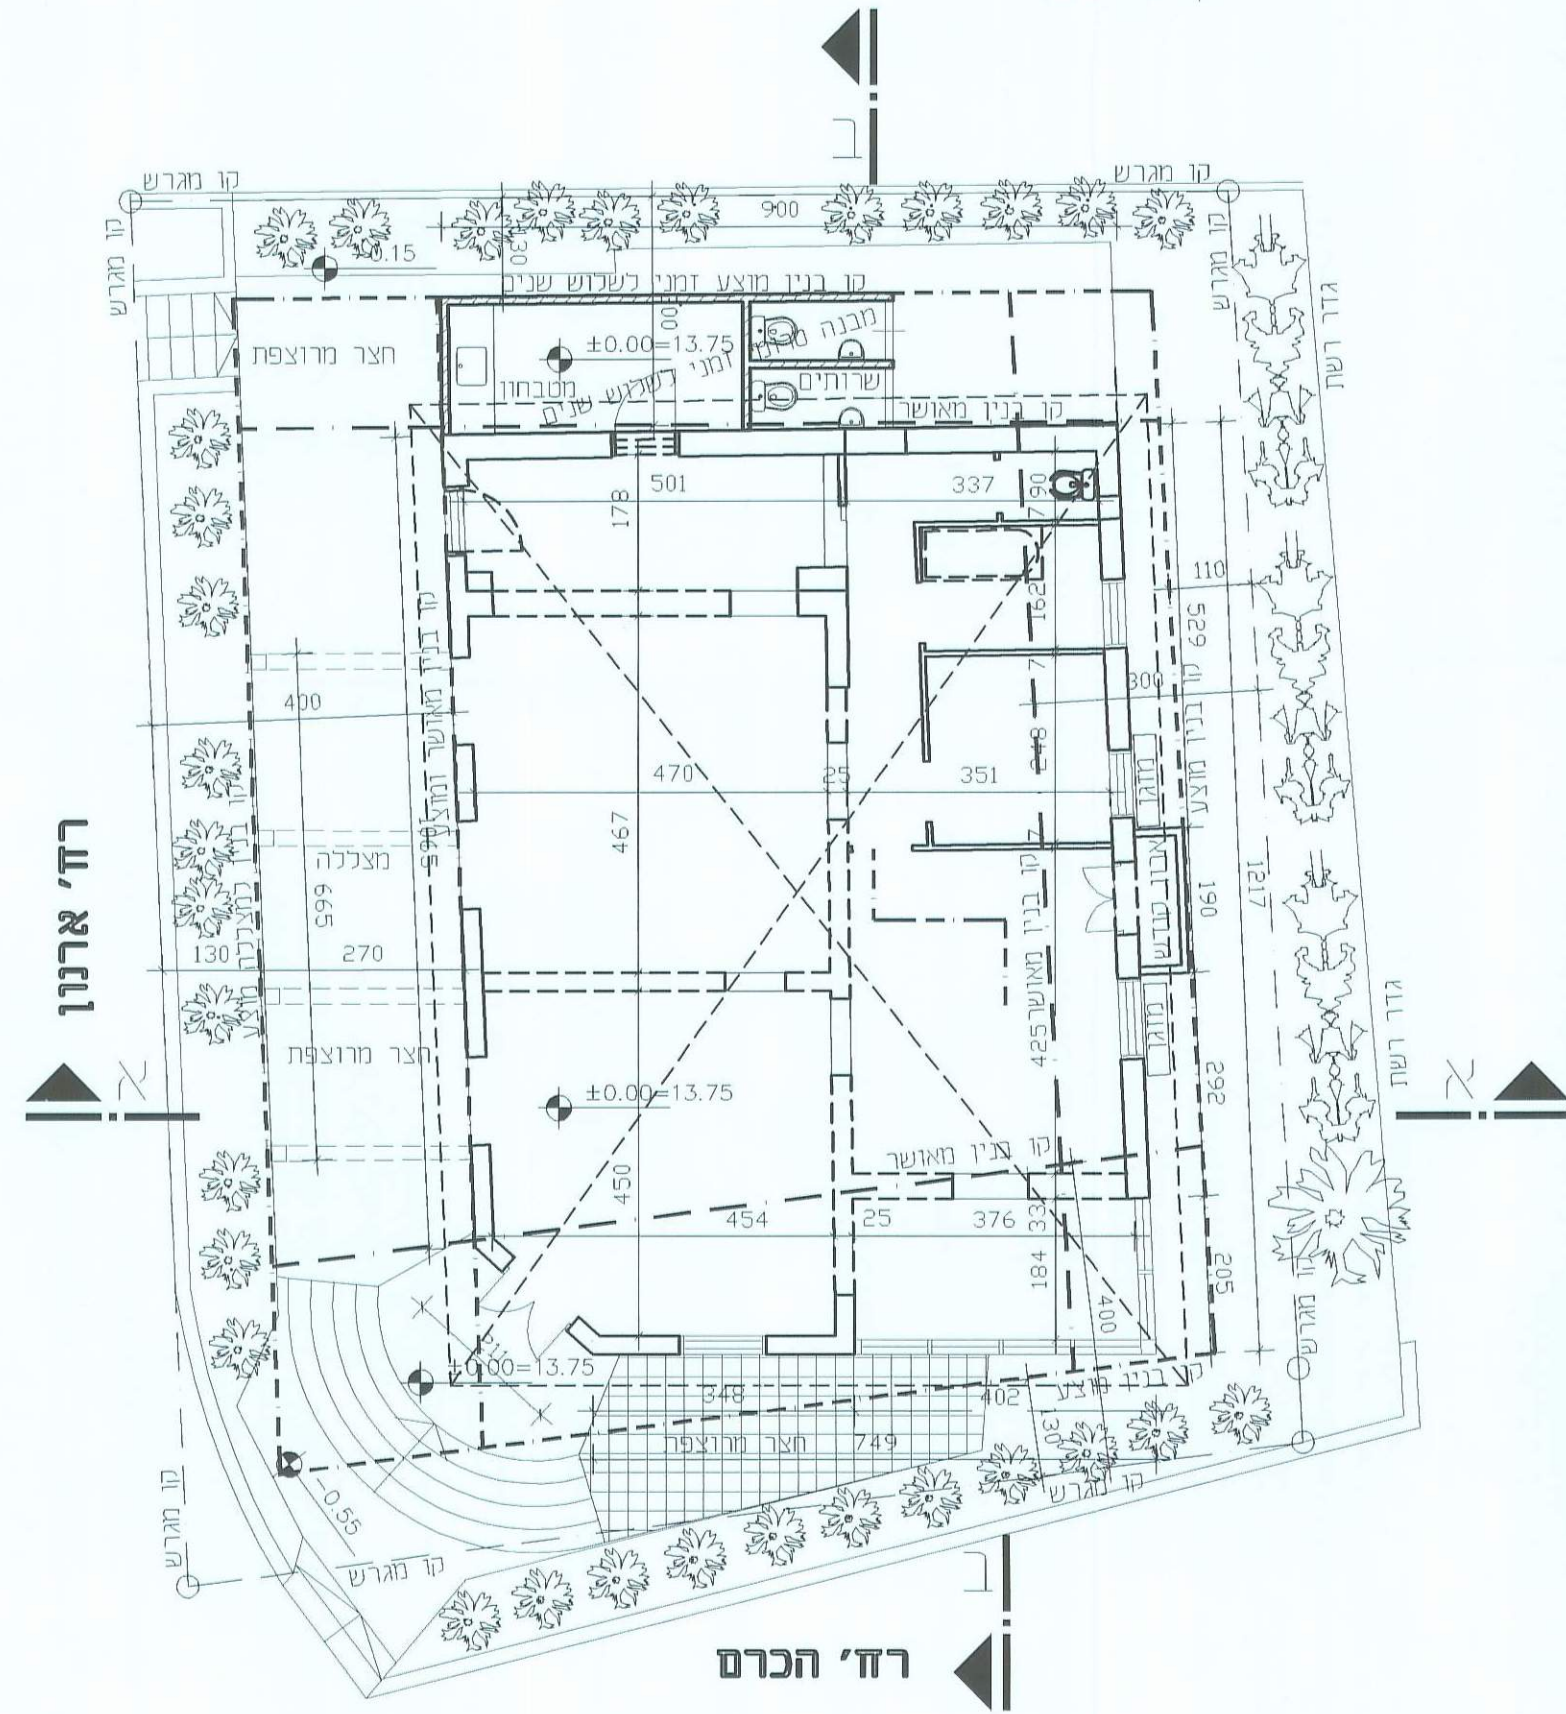

1:100 ת"ן

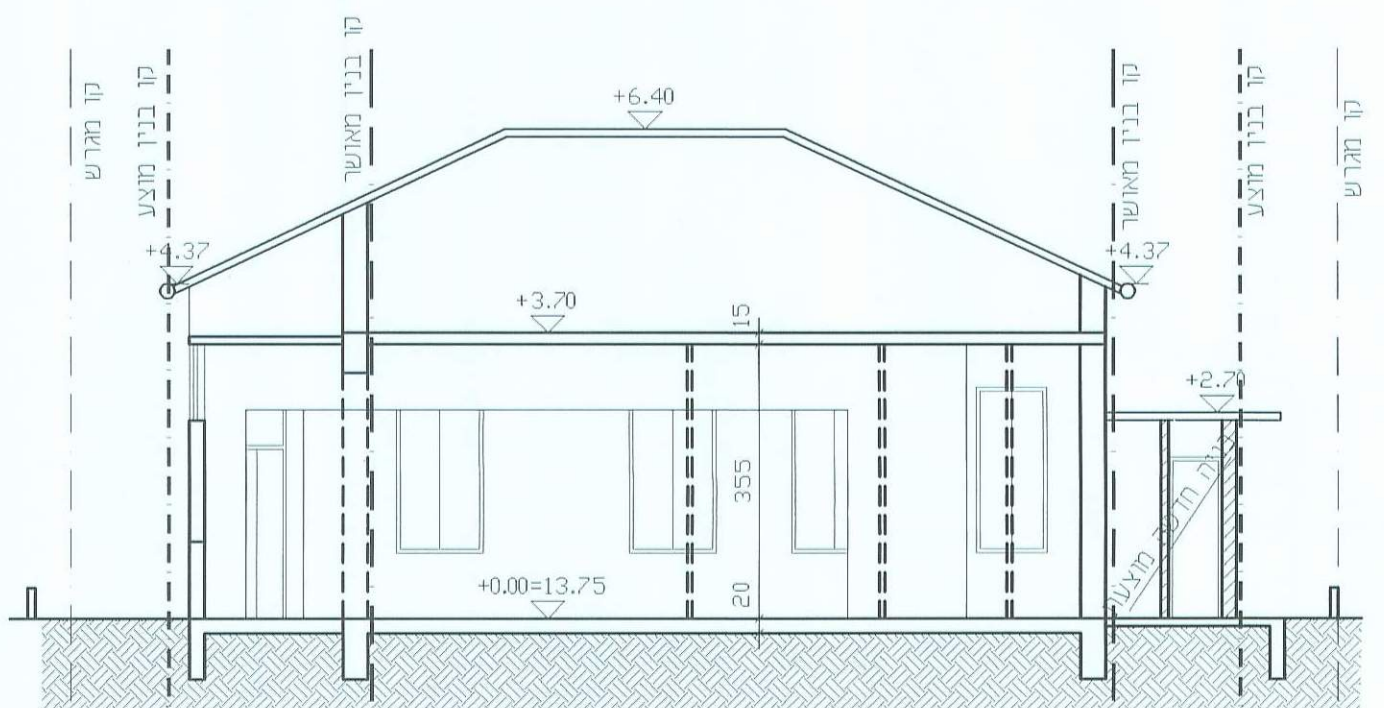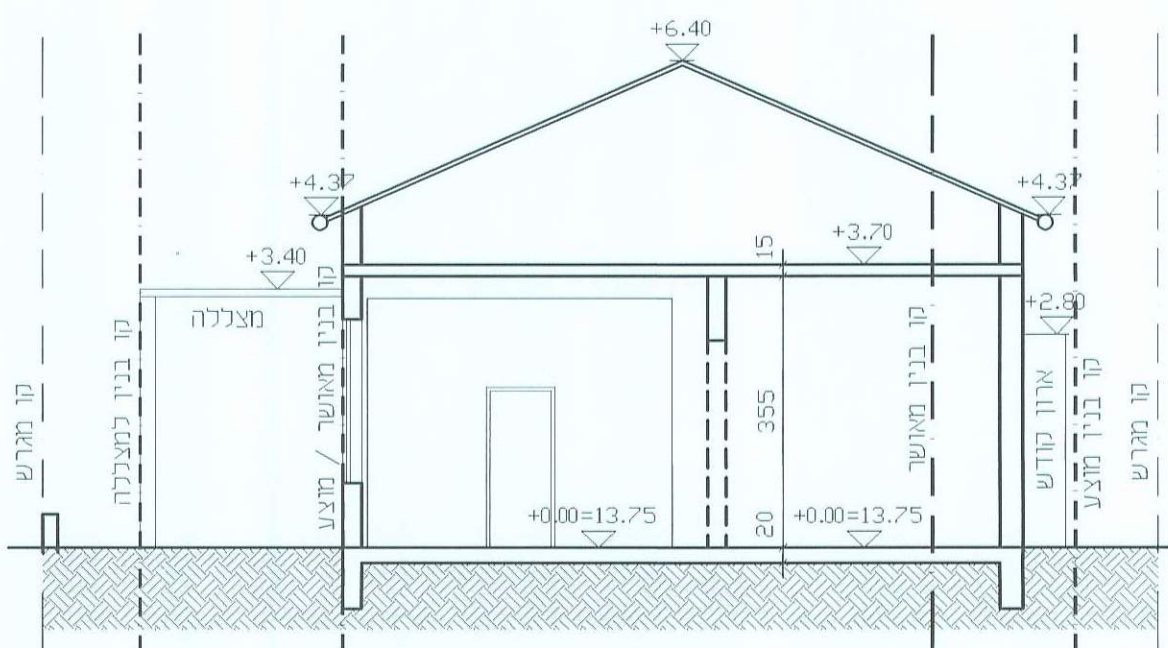

1:100 ת"ן