

שלב: מתן תוקף
מסי מחזורת בשלב: 1
תאריך עדכון המחזורת: 26.10.2009

תכנית מס. 3809

תגבור זכויות בניה בגרונמן 4 רמת אביב א'

מאושרת

נספח בינוי

איחוד וחלוקה	סמכות ראשית	אופי התכנית
-	ועדה מחוזית	תכנית שניתן מכוחה להוציא חיתרים

סוג תכנית: תכנית מפורטת
סוג איחוד וחלוקה: ללא איחוד וחלוקה
חיתרים או הרשאות: תכנית שמכוחה ניתן להוציא חיתרים או הרשאות
מחוז: תל אביב
מרחב תכנון מקומי: תל אביב יפו

שטח התכנית: 1.358 דונם
קנינים חתכים אופייניים: 100:1
מספר גוש: 6772
מספרי חלקות בשלמותן: 13
מספרי חלקי חלקות: 8, 11

חותמות מוסד התכנון


הועדה המקומית לתכנון ולבניה תל-אביב-יפו
מרחב תכנון תל-אביב - יפו
חוק התכנון והבניה תשכ"ה - 1965
אישור תכנית: 3809
התכנית מאושרת מכח סעיף 108(ג) לחוק
החל מיום: 12.8.09
מנהל האגף: מנחם חזקיהו / יו"ר ועדת התכנון
יו"ר הוועדה המחוזית: יו"ר הוועדה המחוזית

משרד הפנים מחוז תל-אביב
חוק התכנון והבניה תשכ"ה - 1965
אישור תכנית מס' 3809/תא
התכנית מאושרת מכח
סעיף 108 (ג) לחוק
גילת ארנון
יו"ר הוועדה המחוזית




שמות ודתימות	שם פרטי ומשפחה	מספר זרוע	שם תאגיד / רשות מקומית	חתימה	תאריך
מניש התכנית	כספי ניר	88086847	ל"ר		26-10-2009
עורך התכנית	אדריכל בעד בוקאי	820103	ברקאי תכנון בע"מ		26-10-2009


חתכים אופייניים חלופה א'

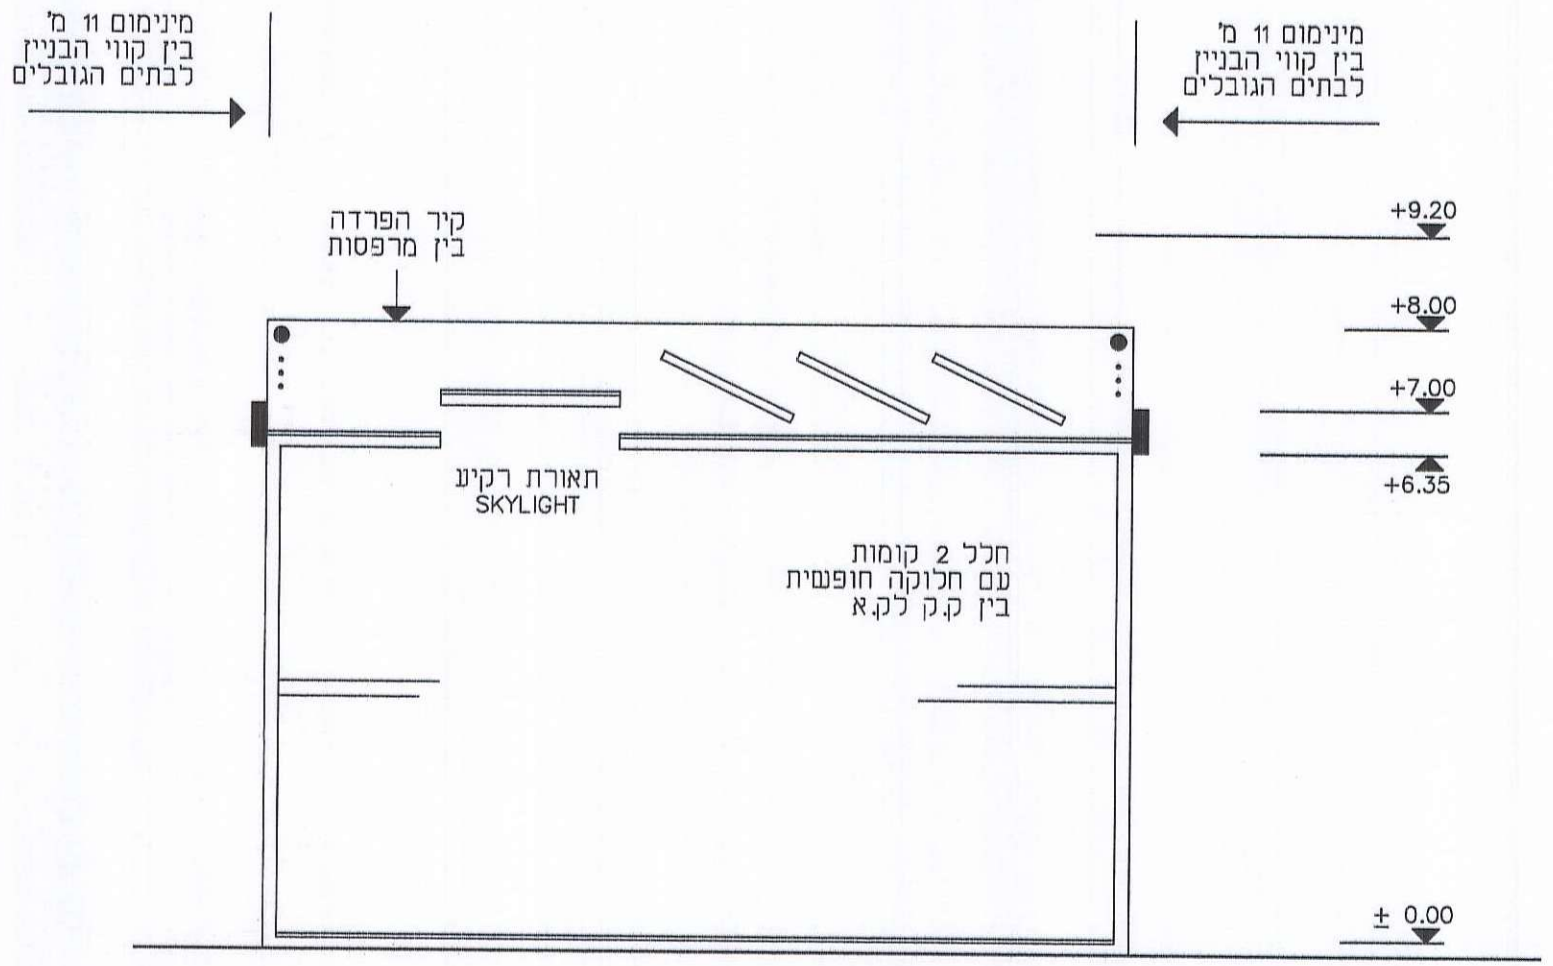


פרספקטיבה לדוגמא של יחידת דיור

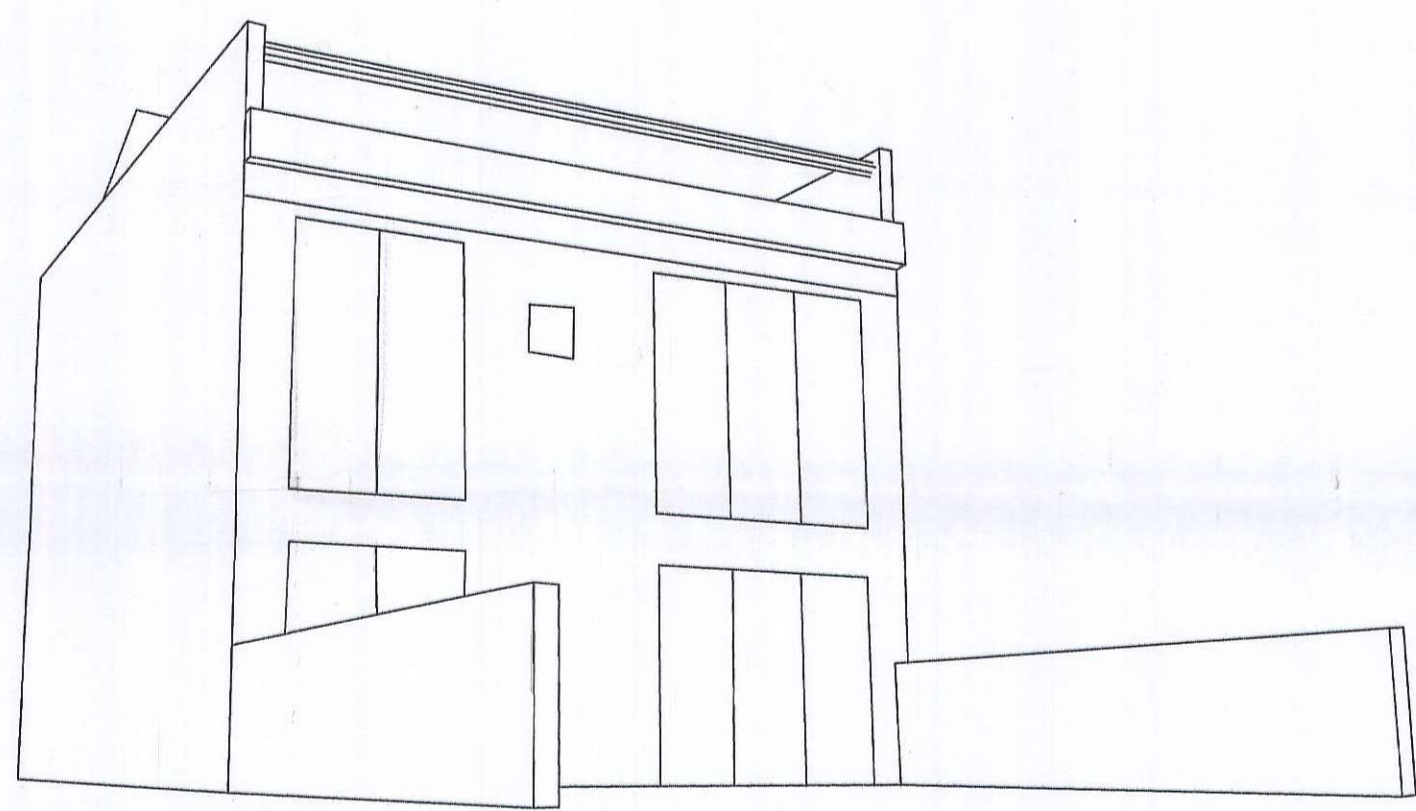

חלופה ב'

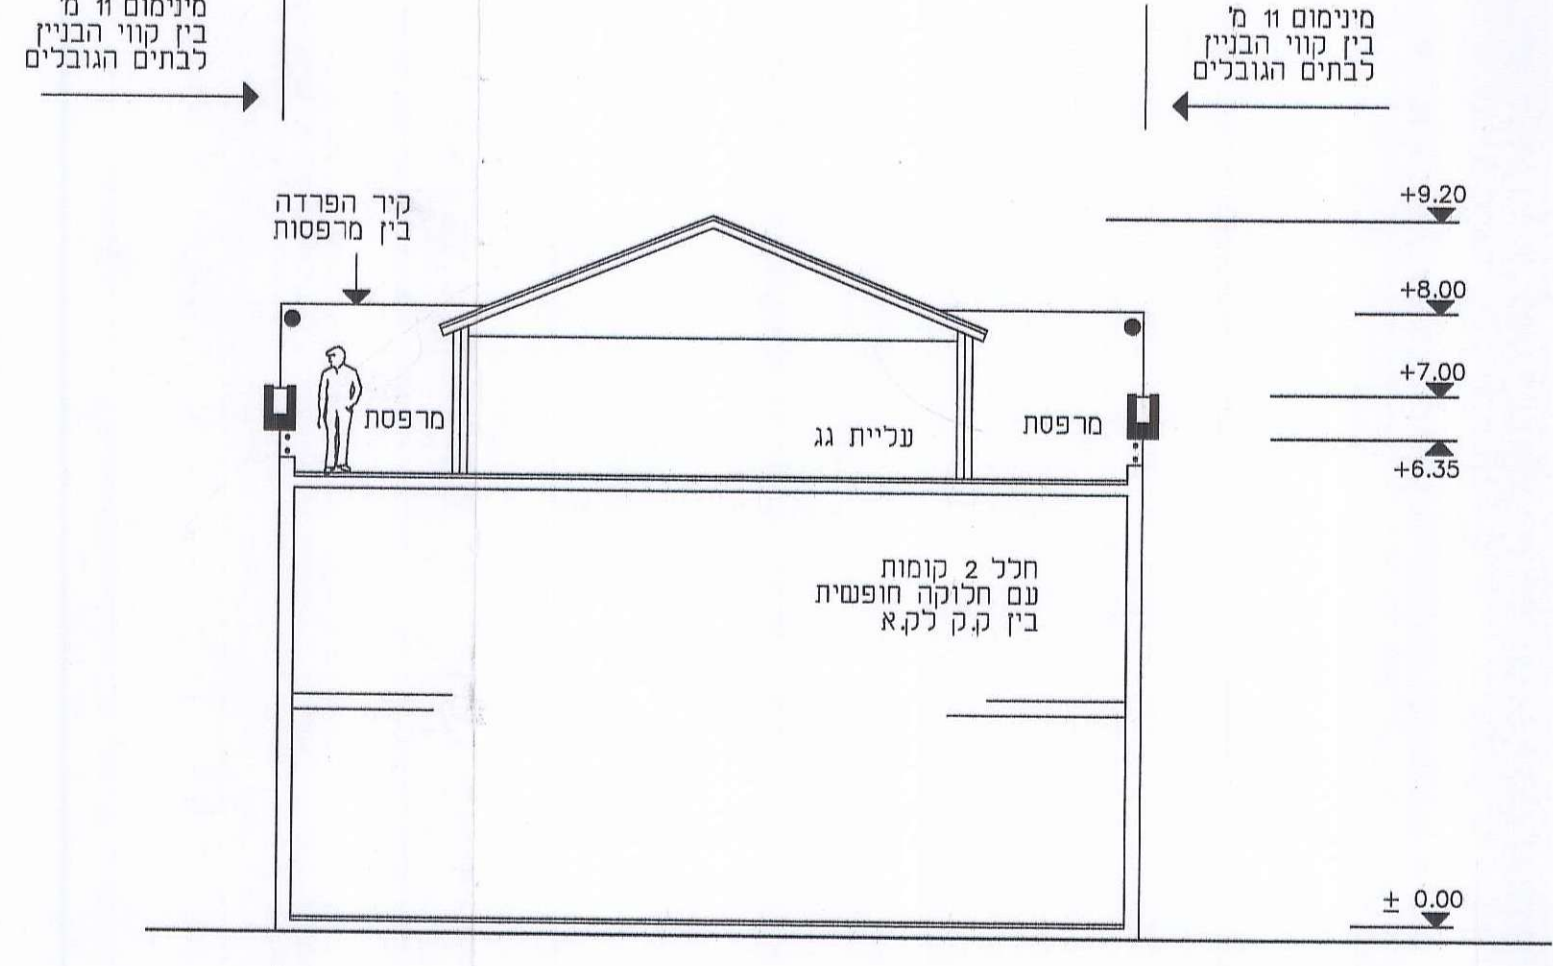

פרספקטיבה לדוגמא של בניין 6 יח"ד שלם

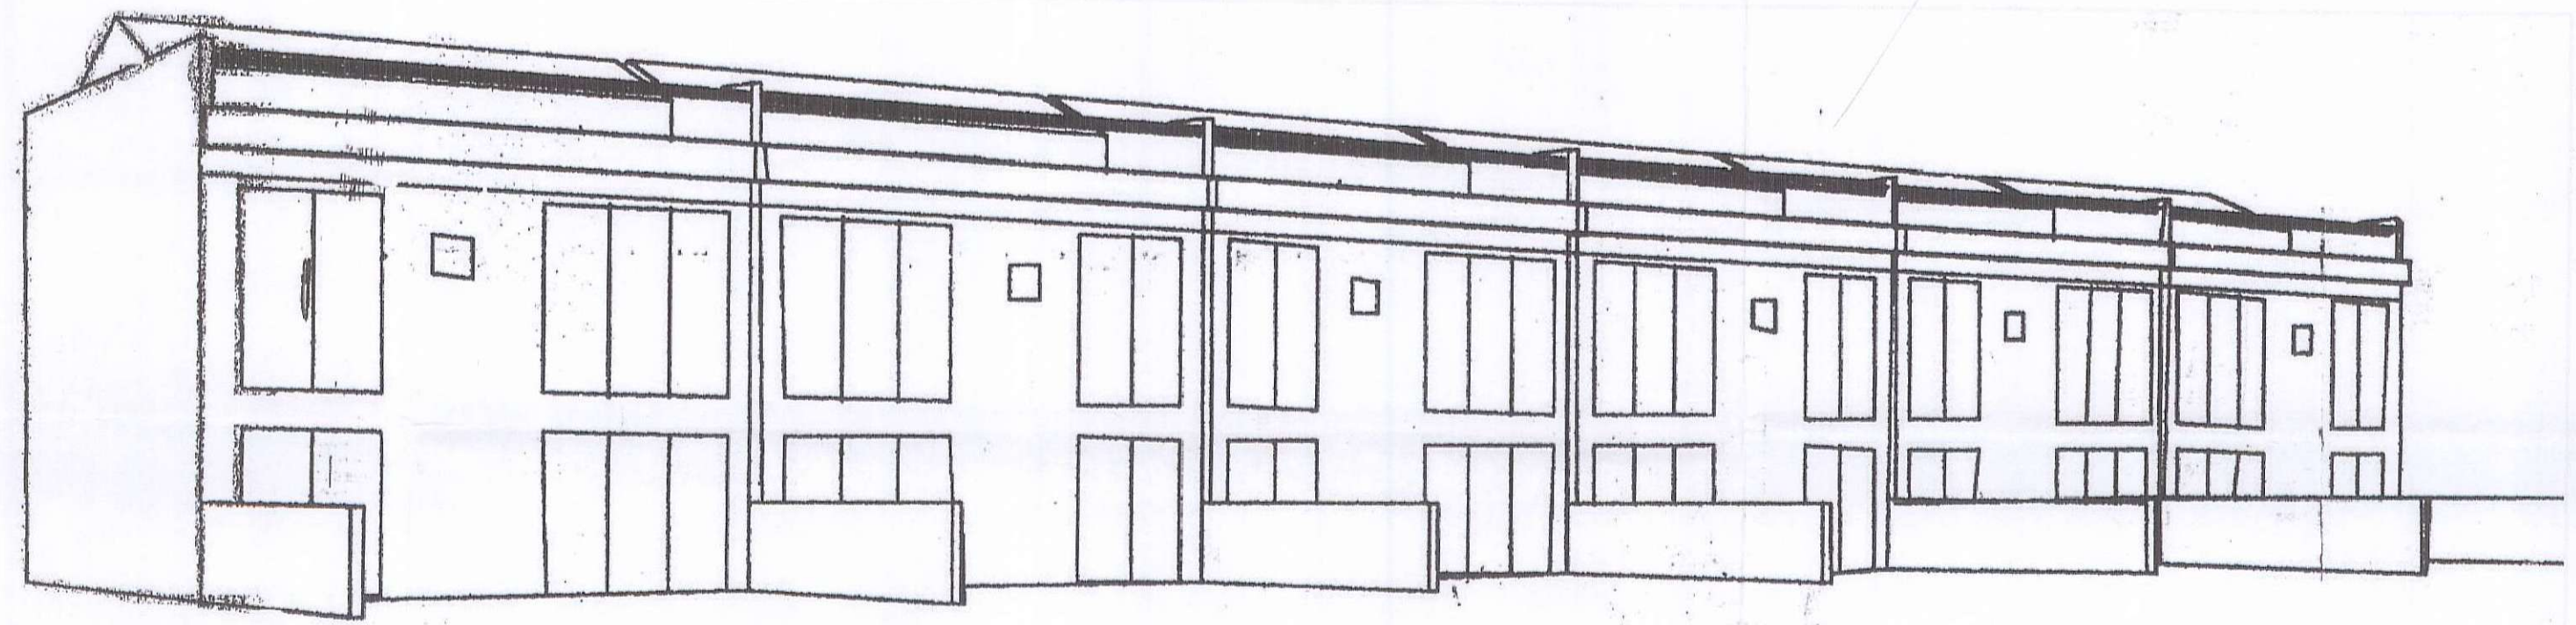

חלופה ג'

