

מסמך מס' 1000/1000
תאריך: 2018.2.24


17

תא\3955 - בית מילמן

G:\RTH01\Taba\mavat\m meushar07 Milman.dwg - 07.03.2017



1:2500 **7.7**

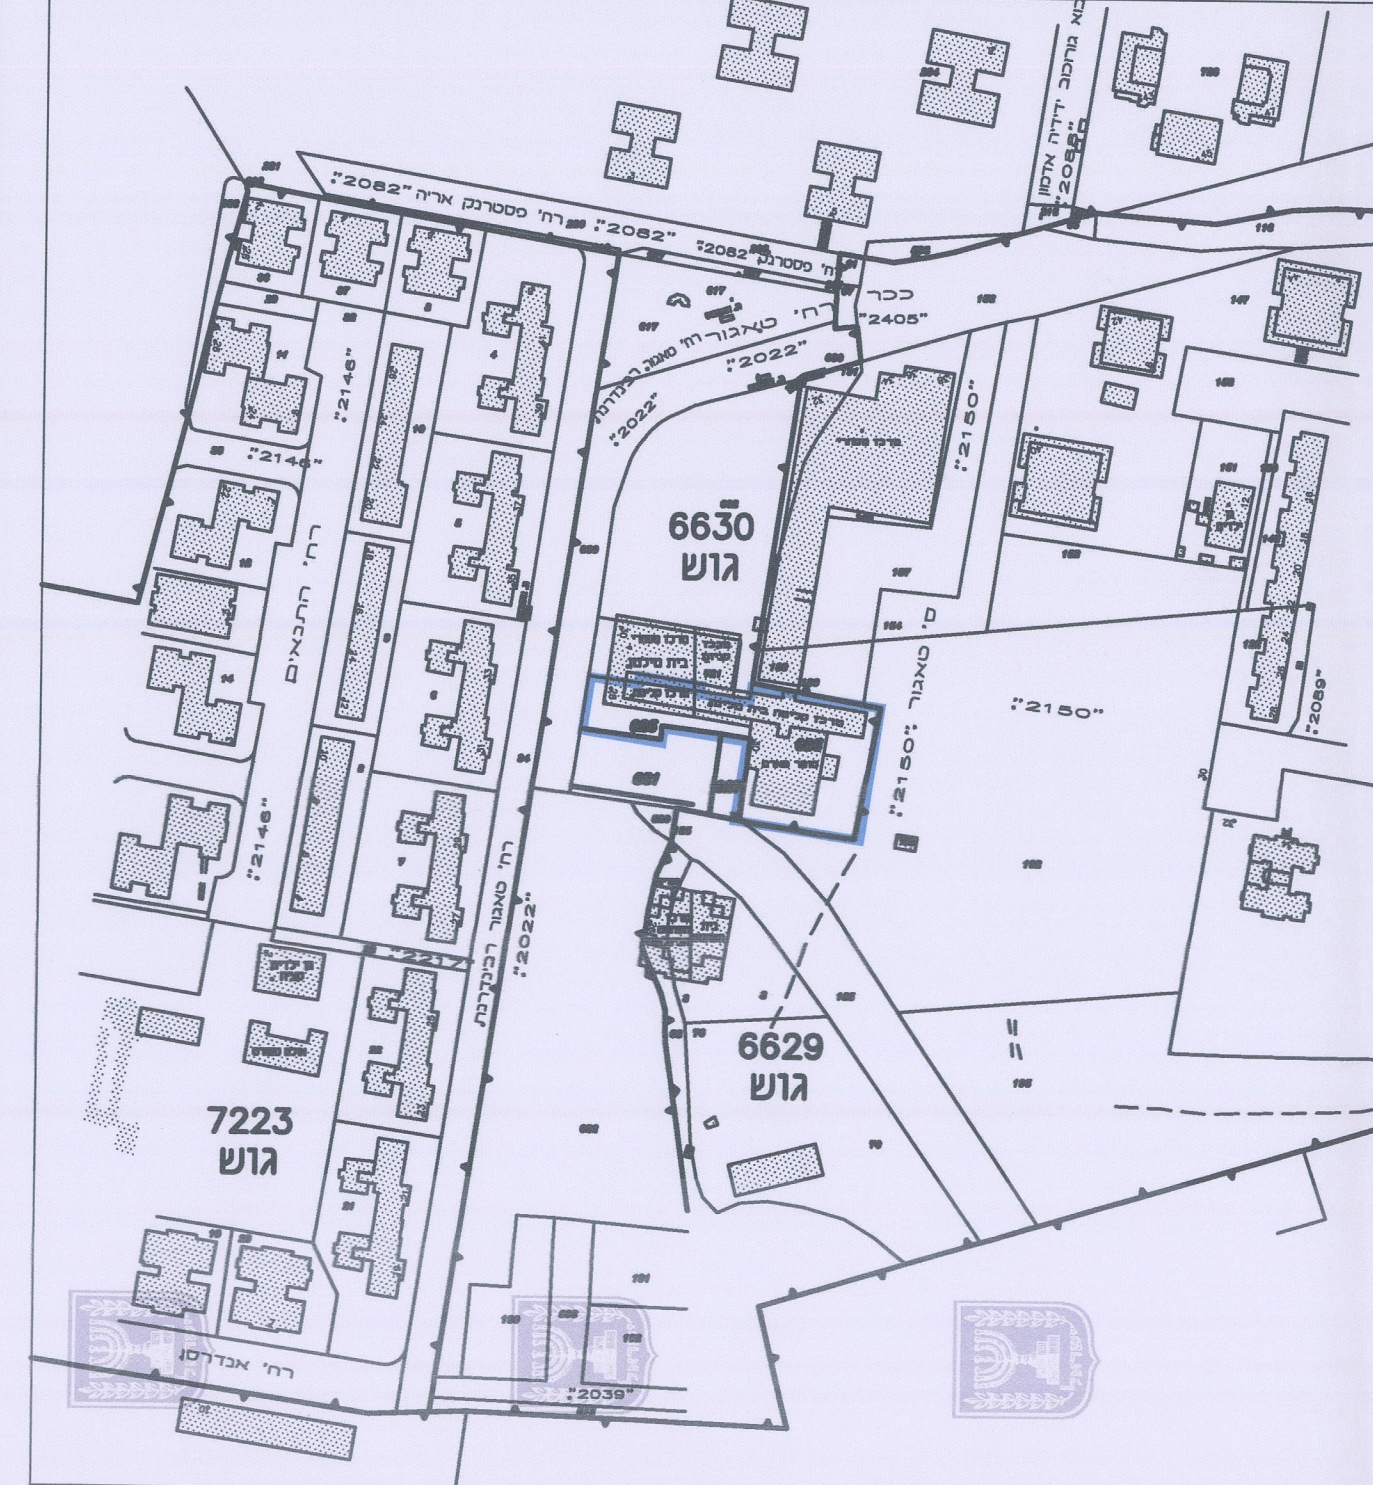

דרך מאושרת

דרך מוצעת

צפ"פ

מגורים 3-4 קומות

מסחרי

מבני ציבור

גבולות תחמית

צורת מעבר ציבורי

לחלוק רגל

חוסה מספר הדרך

סביבה

רובע הדרך



מינהל התכנון - מחוז תל-אביב
חוקר התכנון והבנייה, טכניקה - 1965
הוצעה המחזורית לתכנון ולבנייה החליטו
ביום 18.6.67
התוכנית לא תמומש עתה אישור
התכנית נקבעה עתה אישור שר
מנהל מינהל התכנון יוריר הוצעה המחזורית