
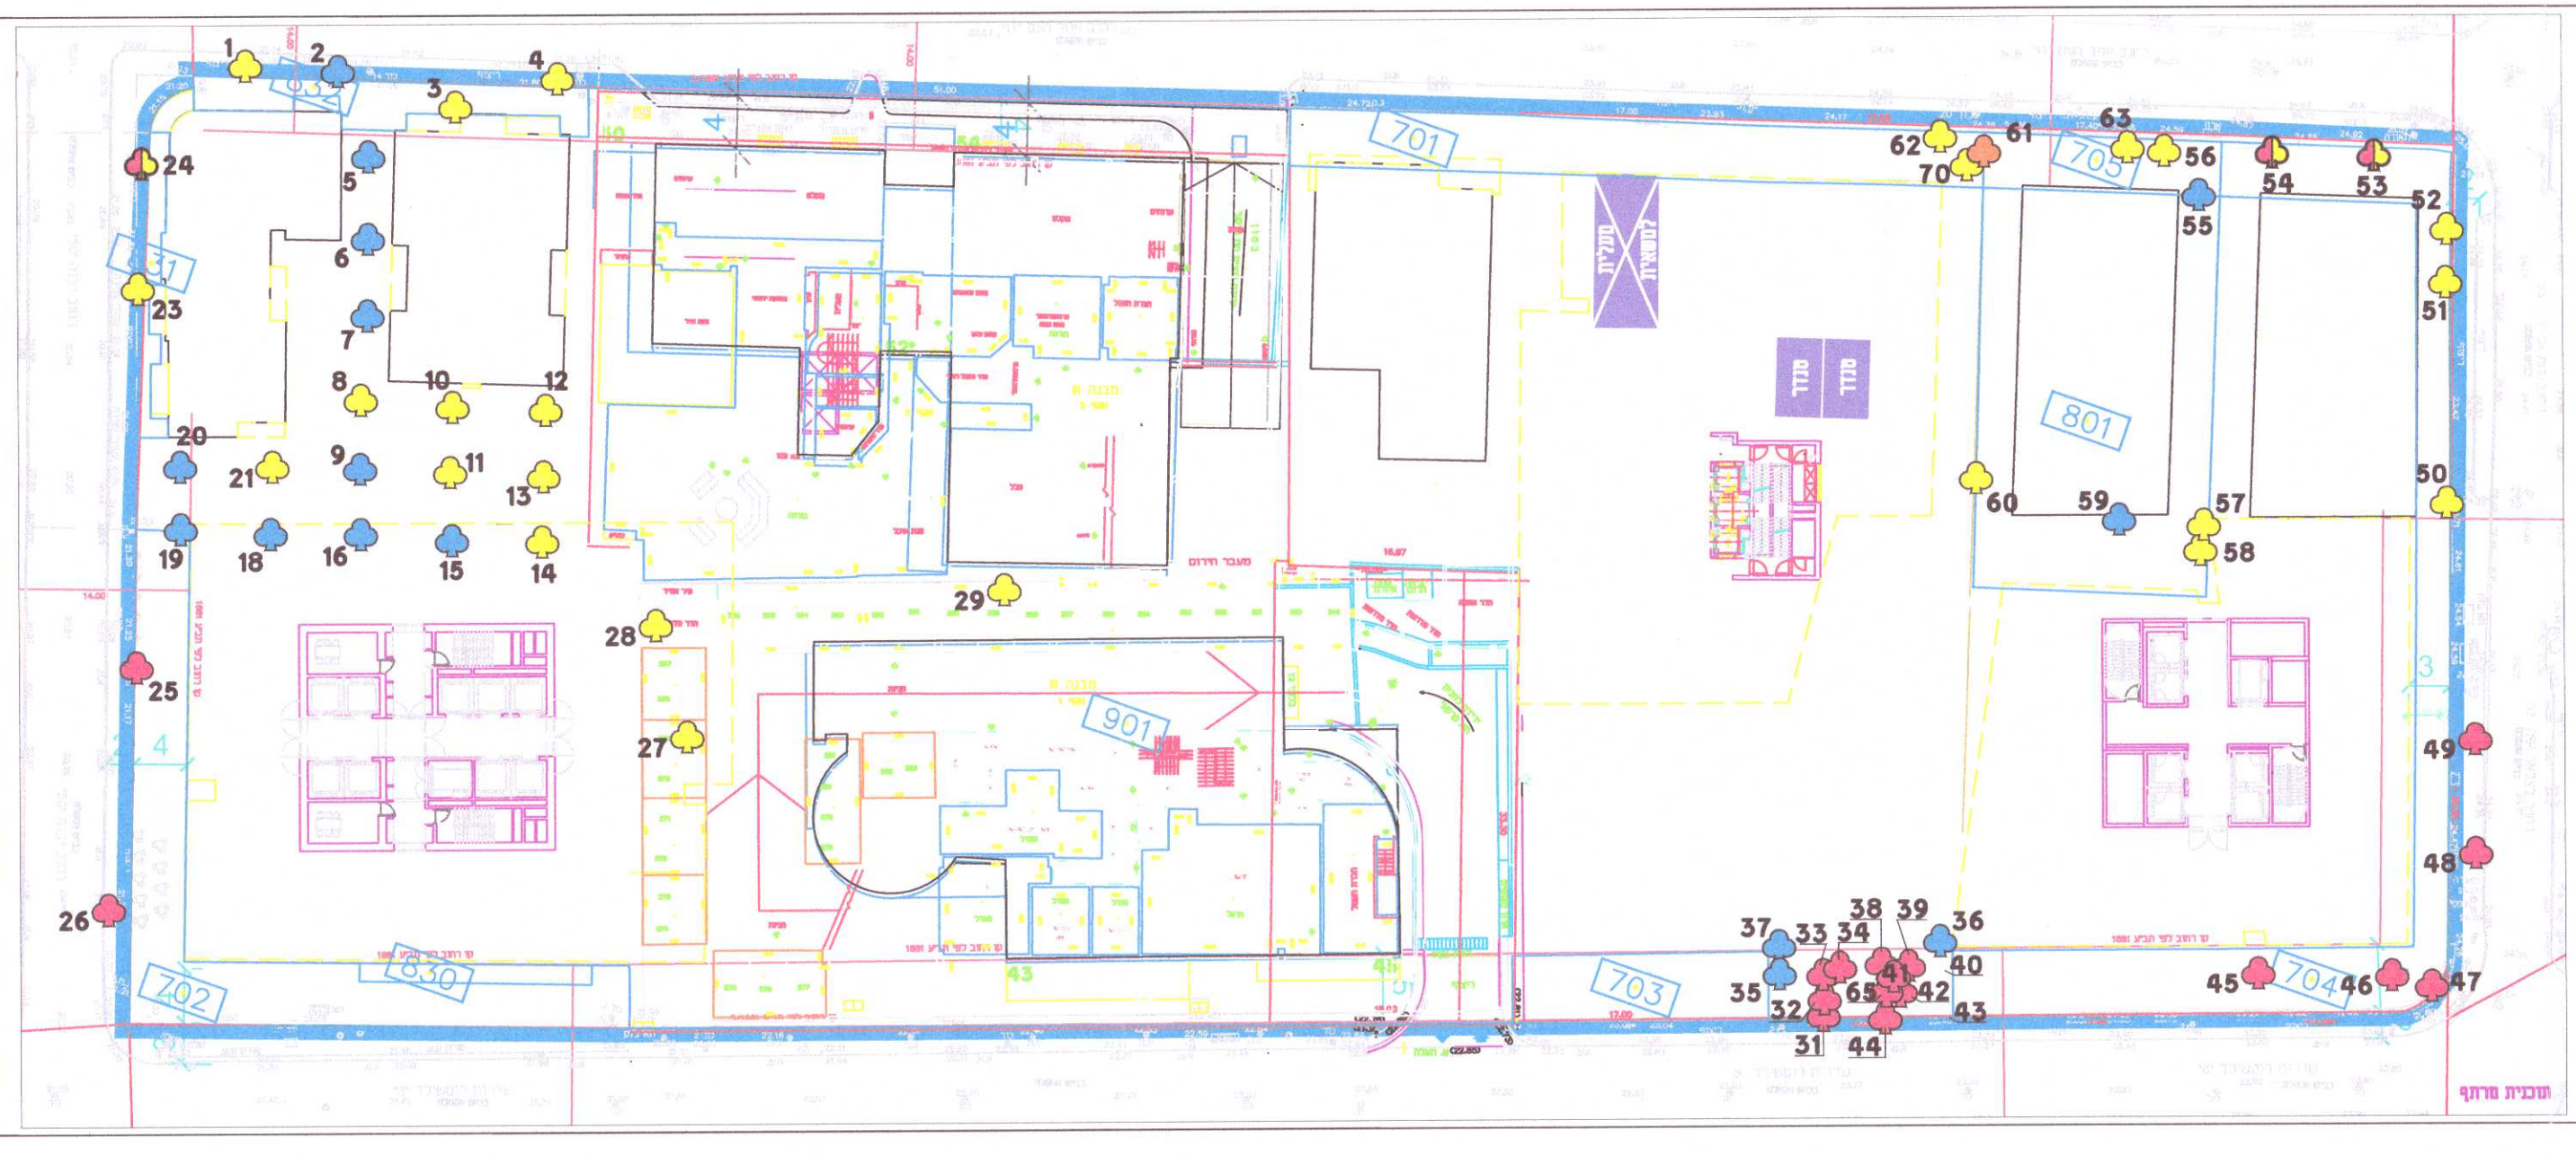


5

נספח שימור עצים	
נספח לתוכנית מס' 507-0312470	
תא\מק\4017	
רוטשילד - אחד העם	
תחילה	מנחה
תיאור	בנין
תאריך עריכת הנספח	2.1.19
קנין	1:500
עורך הנספח	שם: רז מיכלוביץ תאריך: רז מיכלוביץ
תאריך הגנת התוכנית:	קנין: 27.6.17
תאריך עדכון אחרון:	מחזור: 2.1.19
מגיש חוות הדעת:	רז מיכלוביץ אדריכלות ויעוץ נופי
מ" 539503-077 פוסט 153-77 דואר אלקטרוני : decoraz@gmail.com	

הועדה המקומית לתכנון ותכנון תל-אביב - יפו
אשרור הבניית האספקה מס' 507-0312470
רוטשילד יבנה אחד העם כנאלה האספקה הבניית
הועדה המקומית לתכנון ותכנון 16.07.17
המנהל המקומי
המנהל המקומי
המנהל המקומי

מספר 3
מס' עץ
עץ נשימור
עץ להעמקה
עץ לכרייה
עץ נשימור או לכרייה
עץ שאינו עונה על ההגדרה "עץ בוגר".
עץ המופיע בתוכנית מידדה ואינו קיים באתר

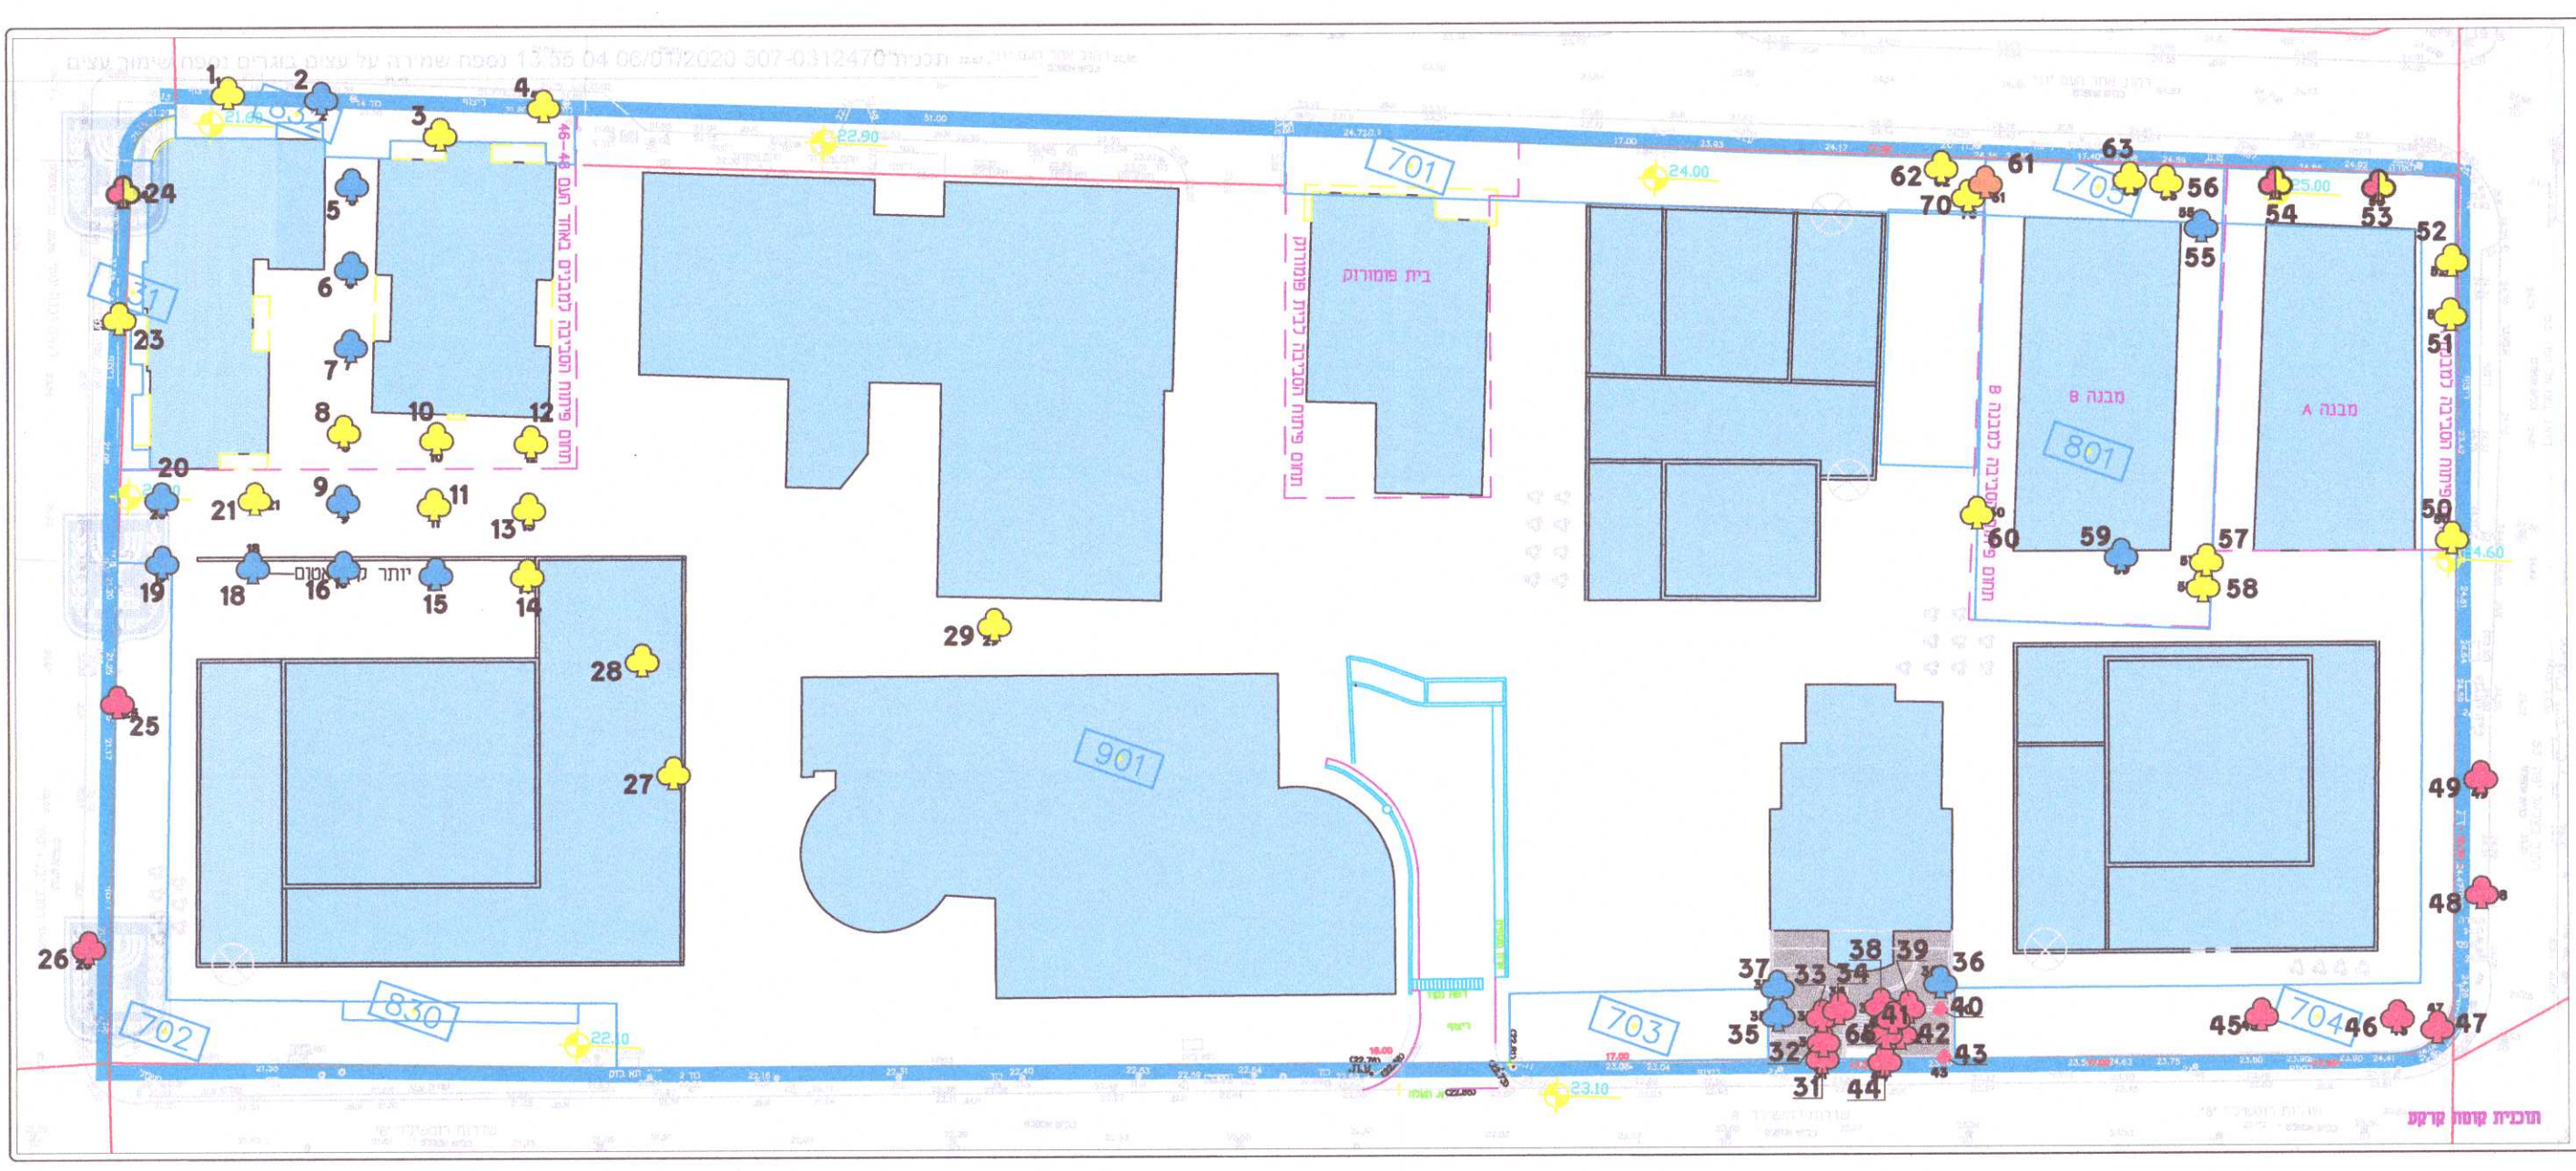

מאושרת
מכתב מחמית