

מאוסרת

תכנית מס' 507-0147686
מתחם כרמלית תא 4055

תכנית מתאר מקומית

נספח בינוי

איחוד וחלוקה	סמכות ראשית	אופי התכנית
איחוד וחלוקה	ועדה מחוזית	תכנית שניתן מכוחה לרוצצי היתרים

מחזור : תל אביב
מרחב תכנון מקומי : תל אביב - יפו
רשות מקומית : תל אביב - יפו

קנה מידה: 1 : 500

גושים וחלקות בתכנית:

גוש	סוג הגוש	חלקות בשלמותן	חלקי חלקות
7229	מוסדר	63-66, 83-86, 95	91

חותמות מוסד התכנון :

[illegible]

שלב: מילוי תנאים
למתן תוקף

מהדורה : 1

תאריך : 18.5.2015


שמות ודתימות :

[illegible]


תכנית קומת קרקע : 1:500



1:500 : ב-ב תת

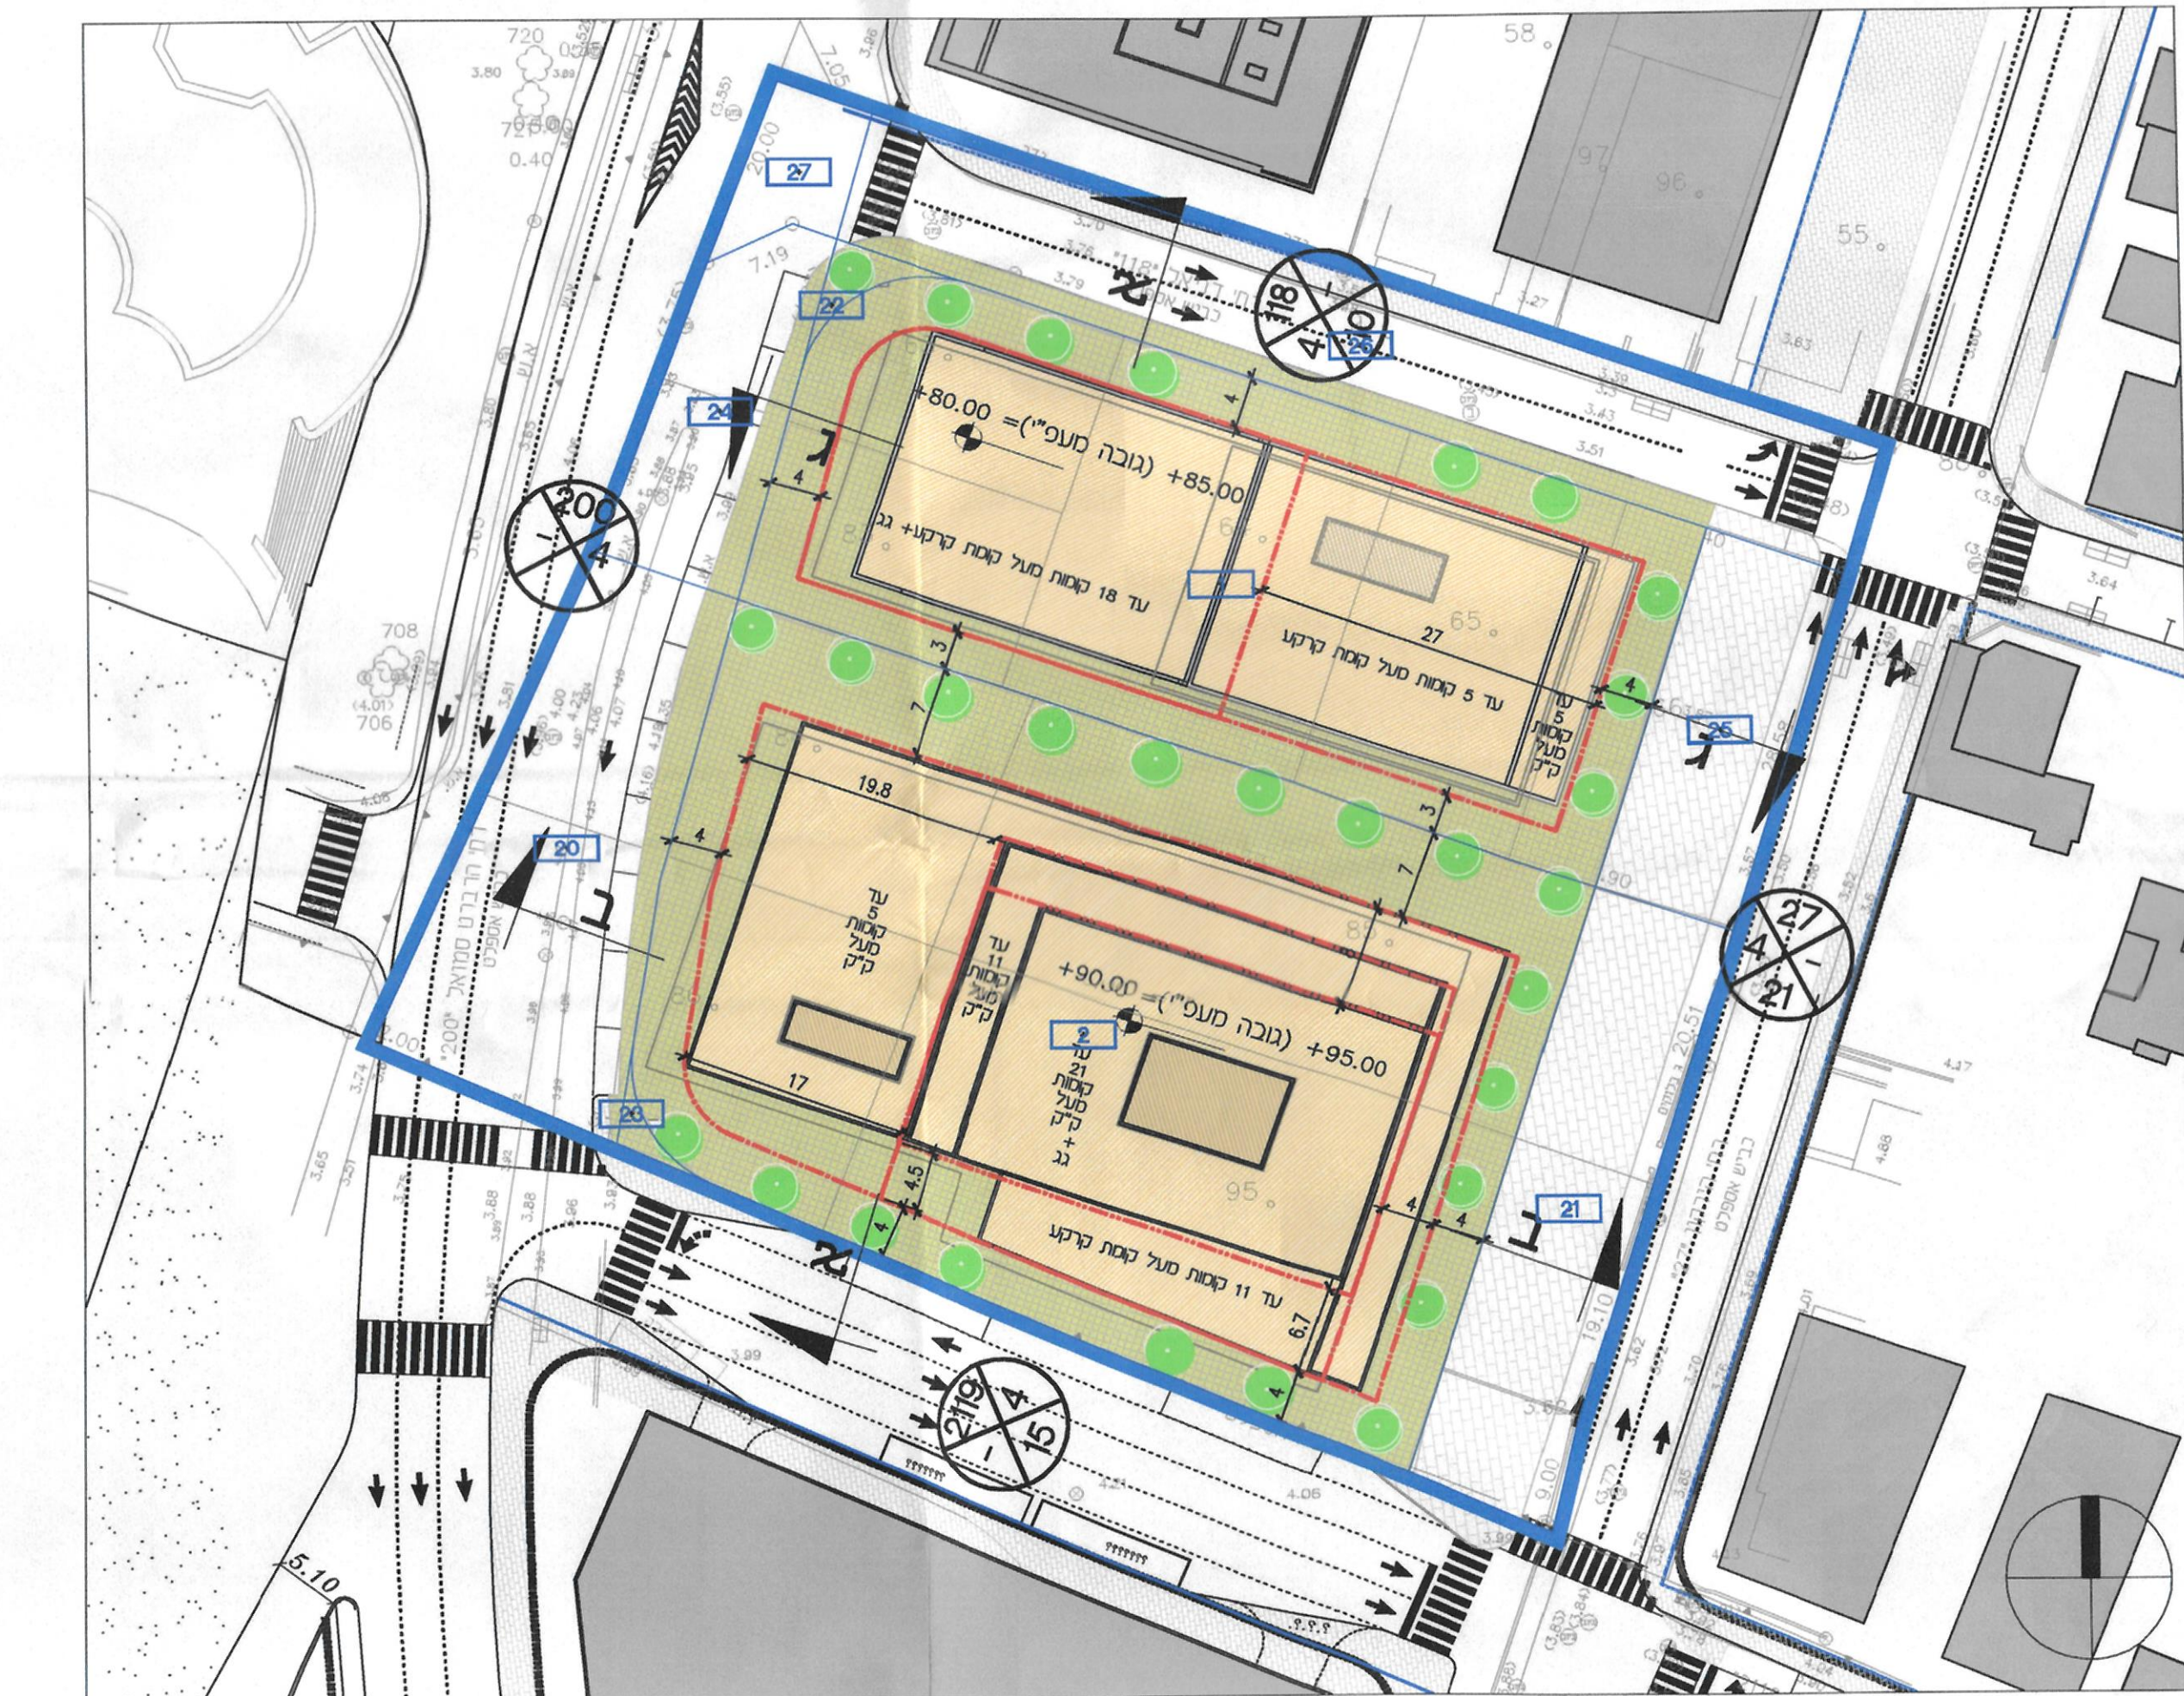


תכנית גגות : 1:500

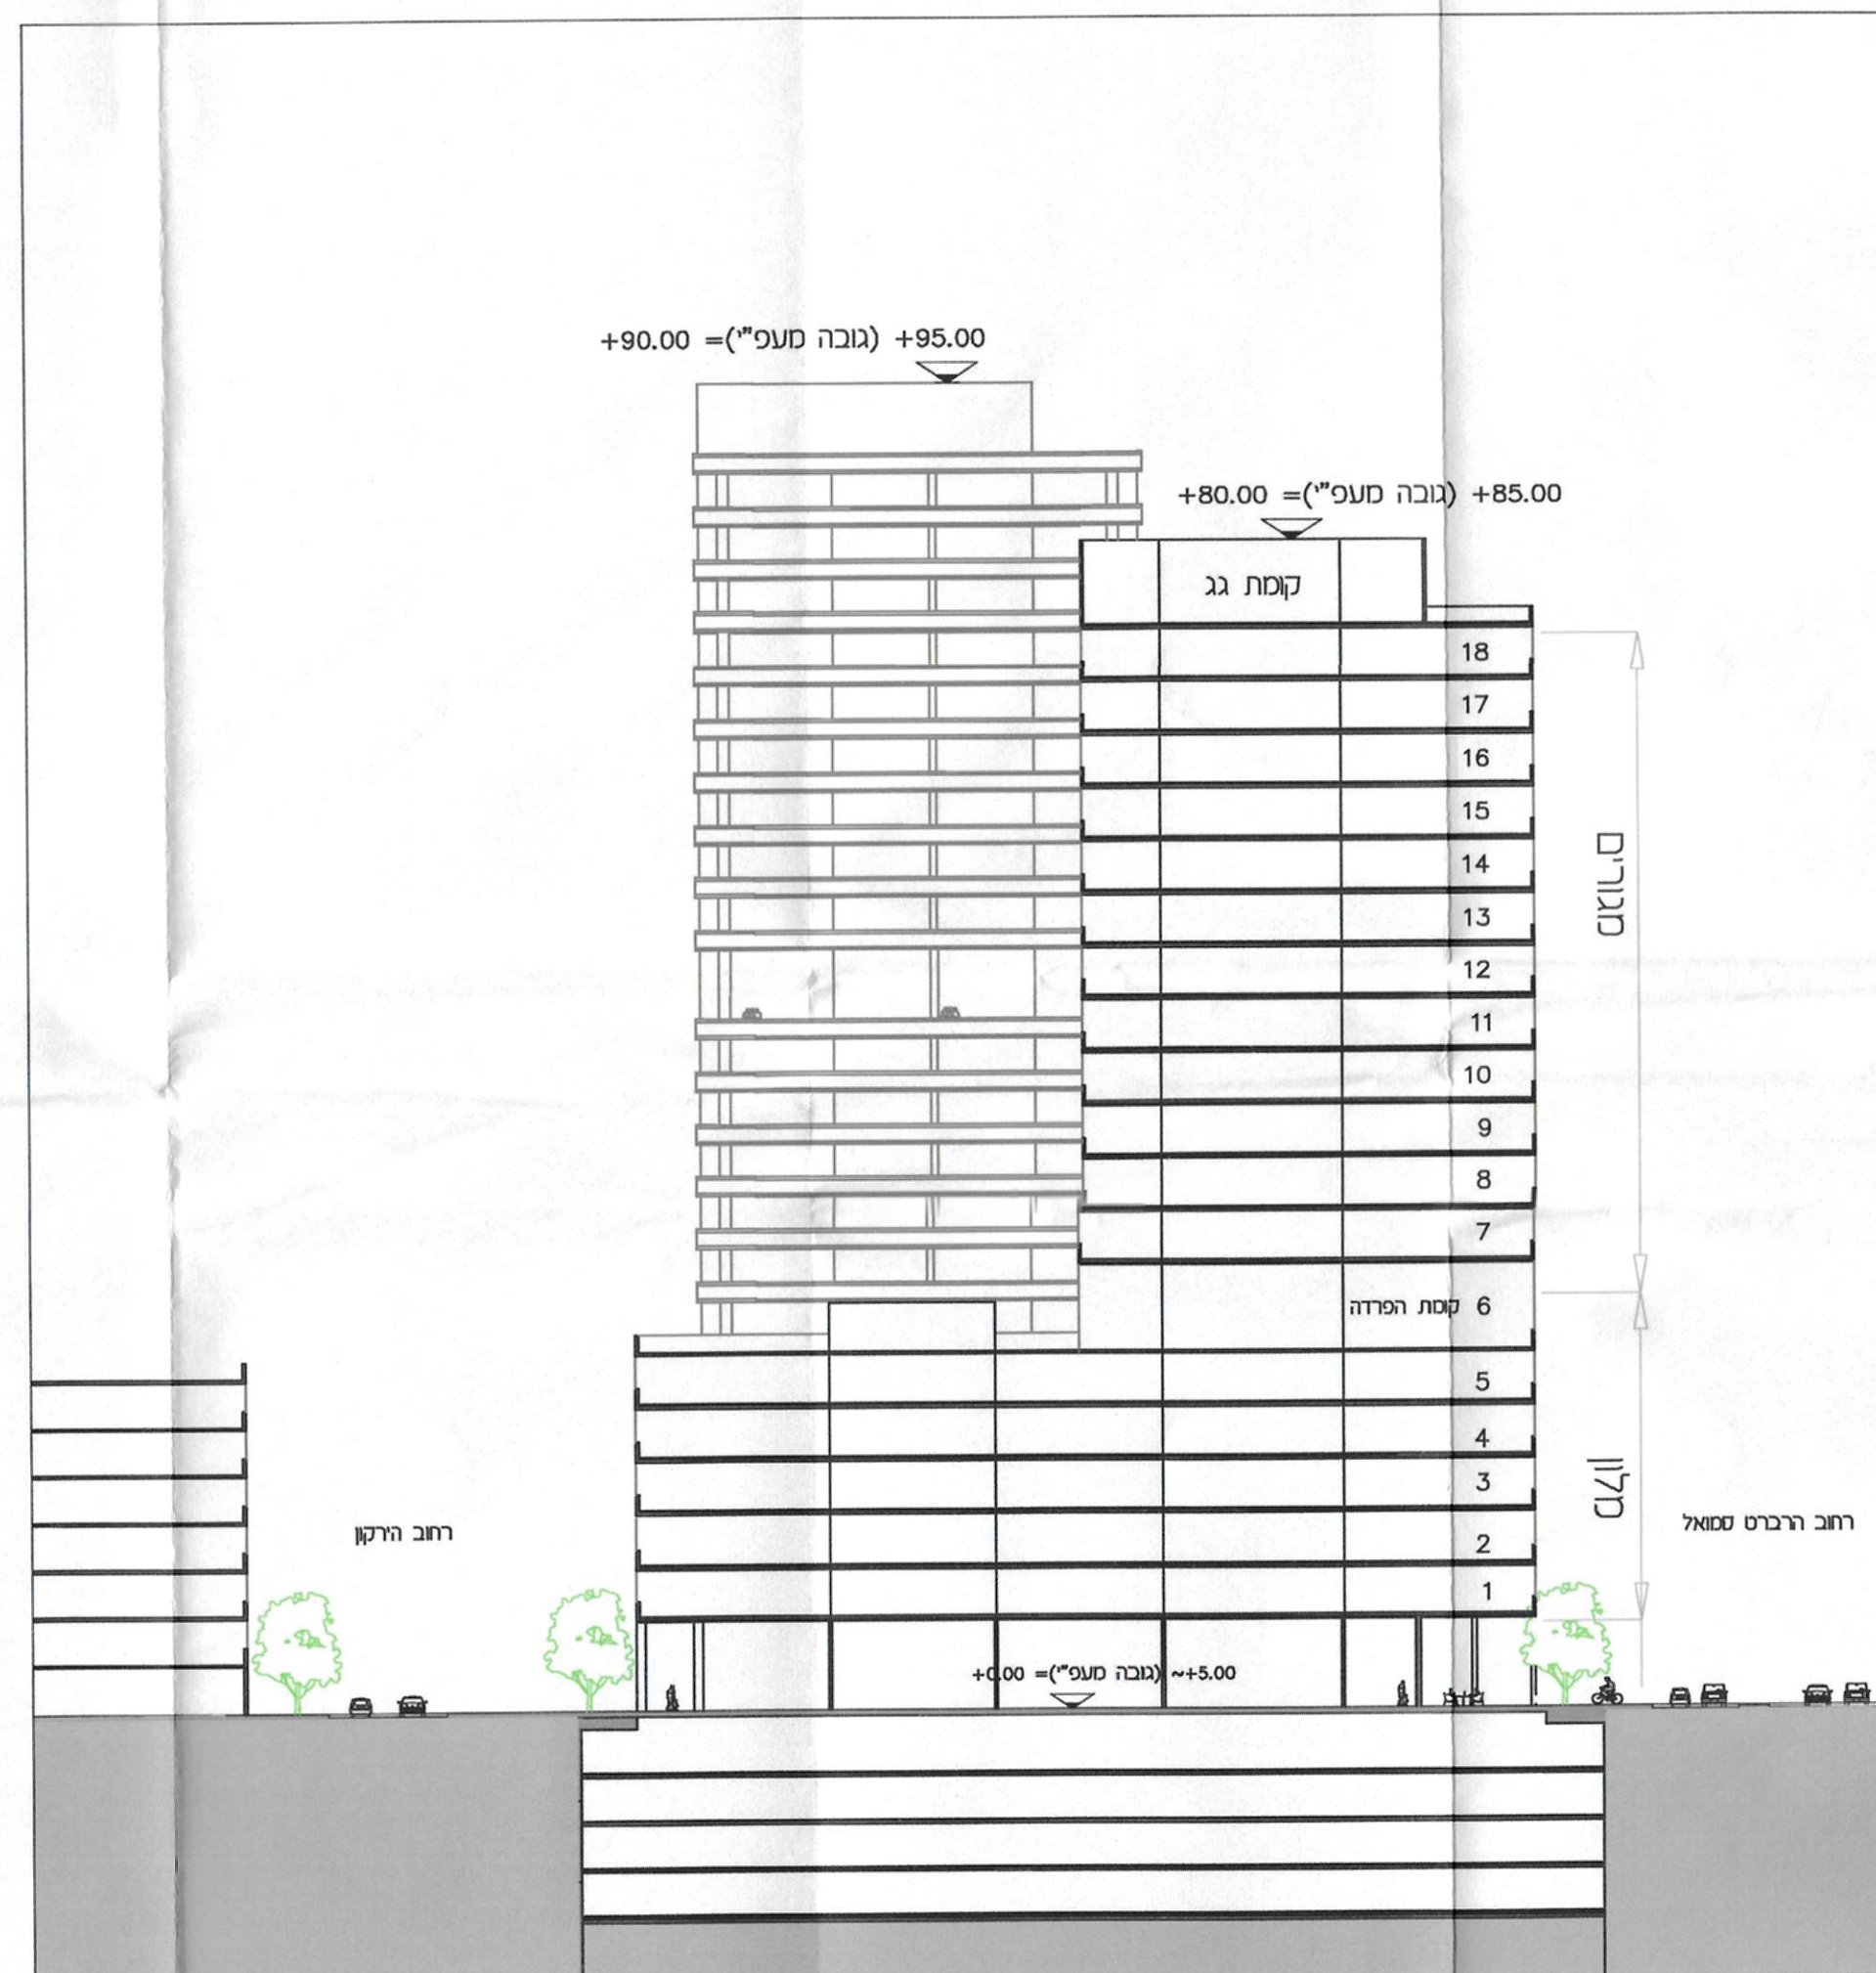

1:500 : א-א תת



קנ"ח : 1:2000

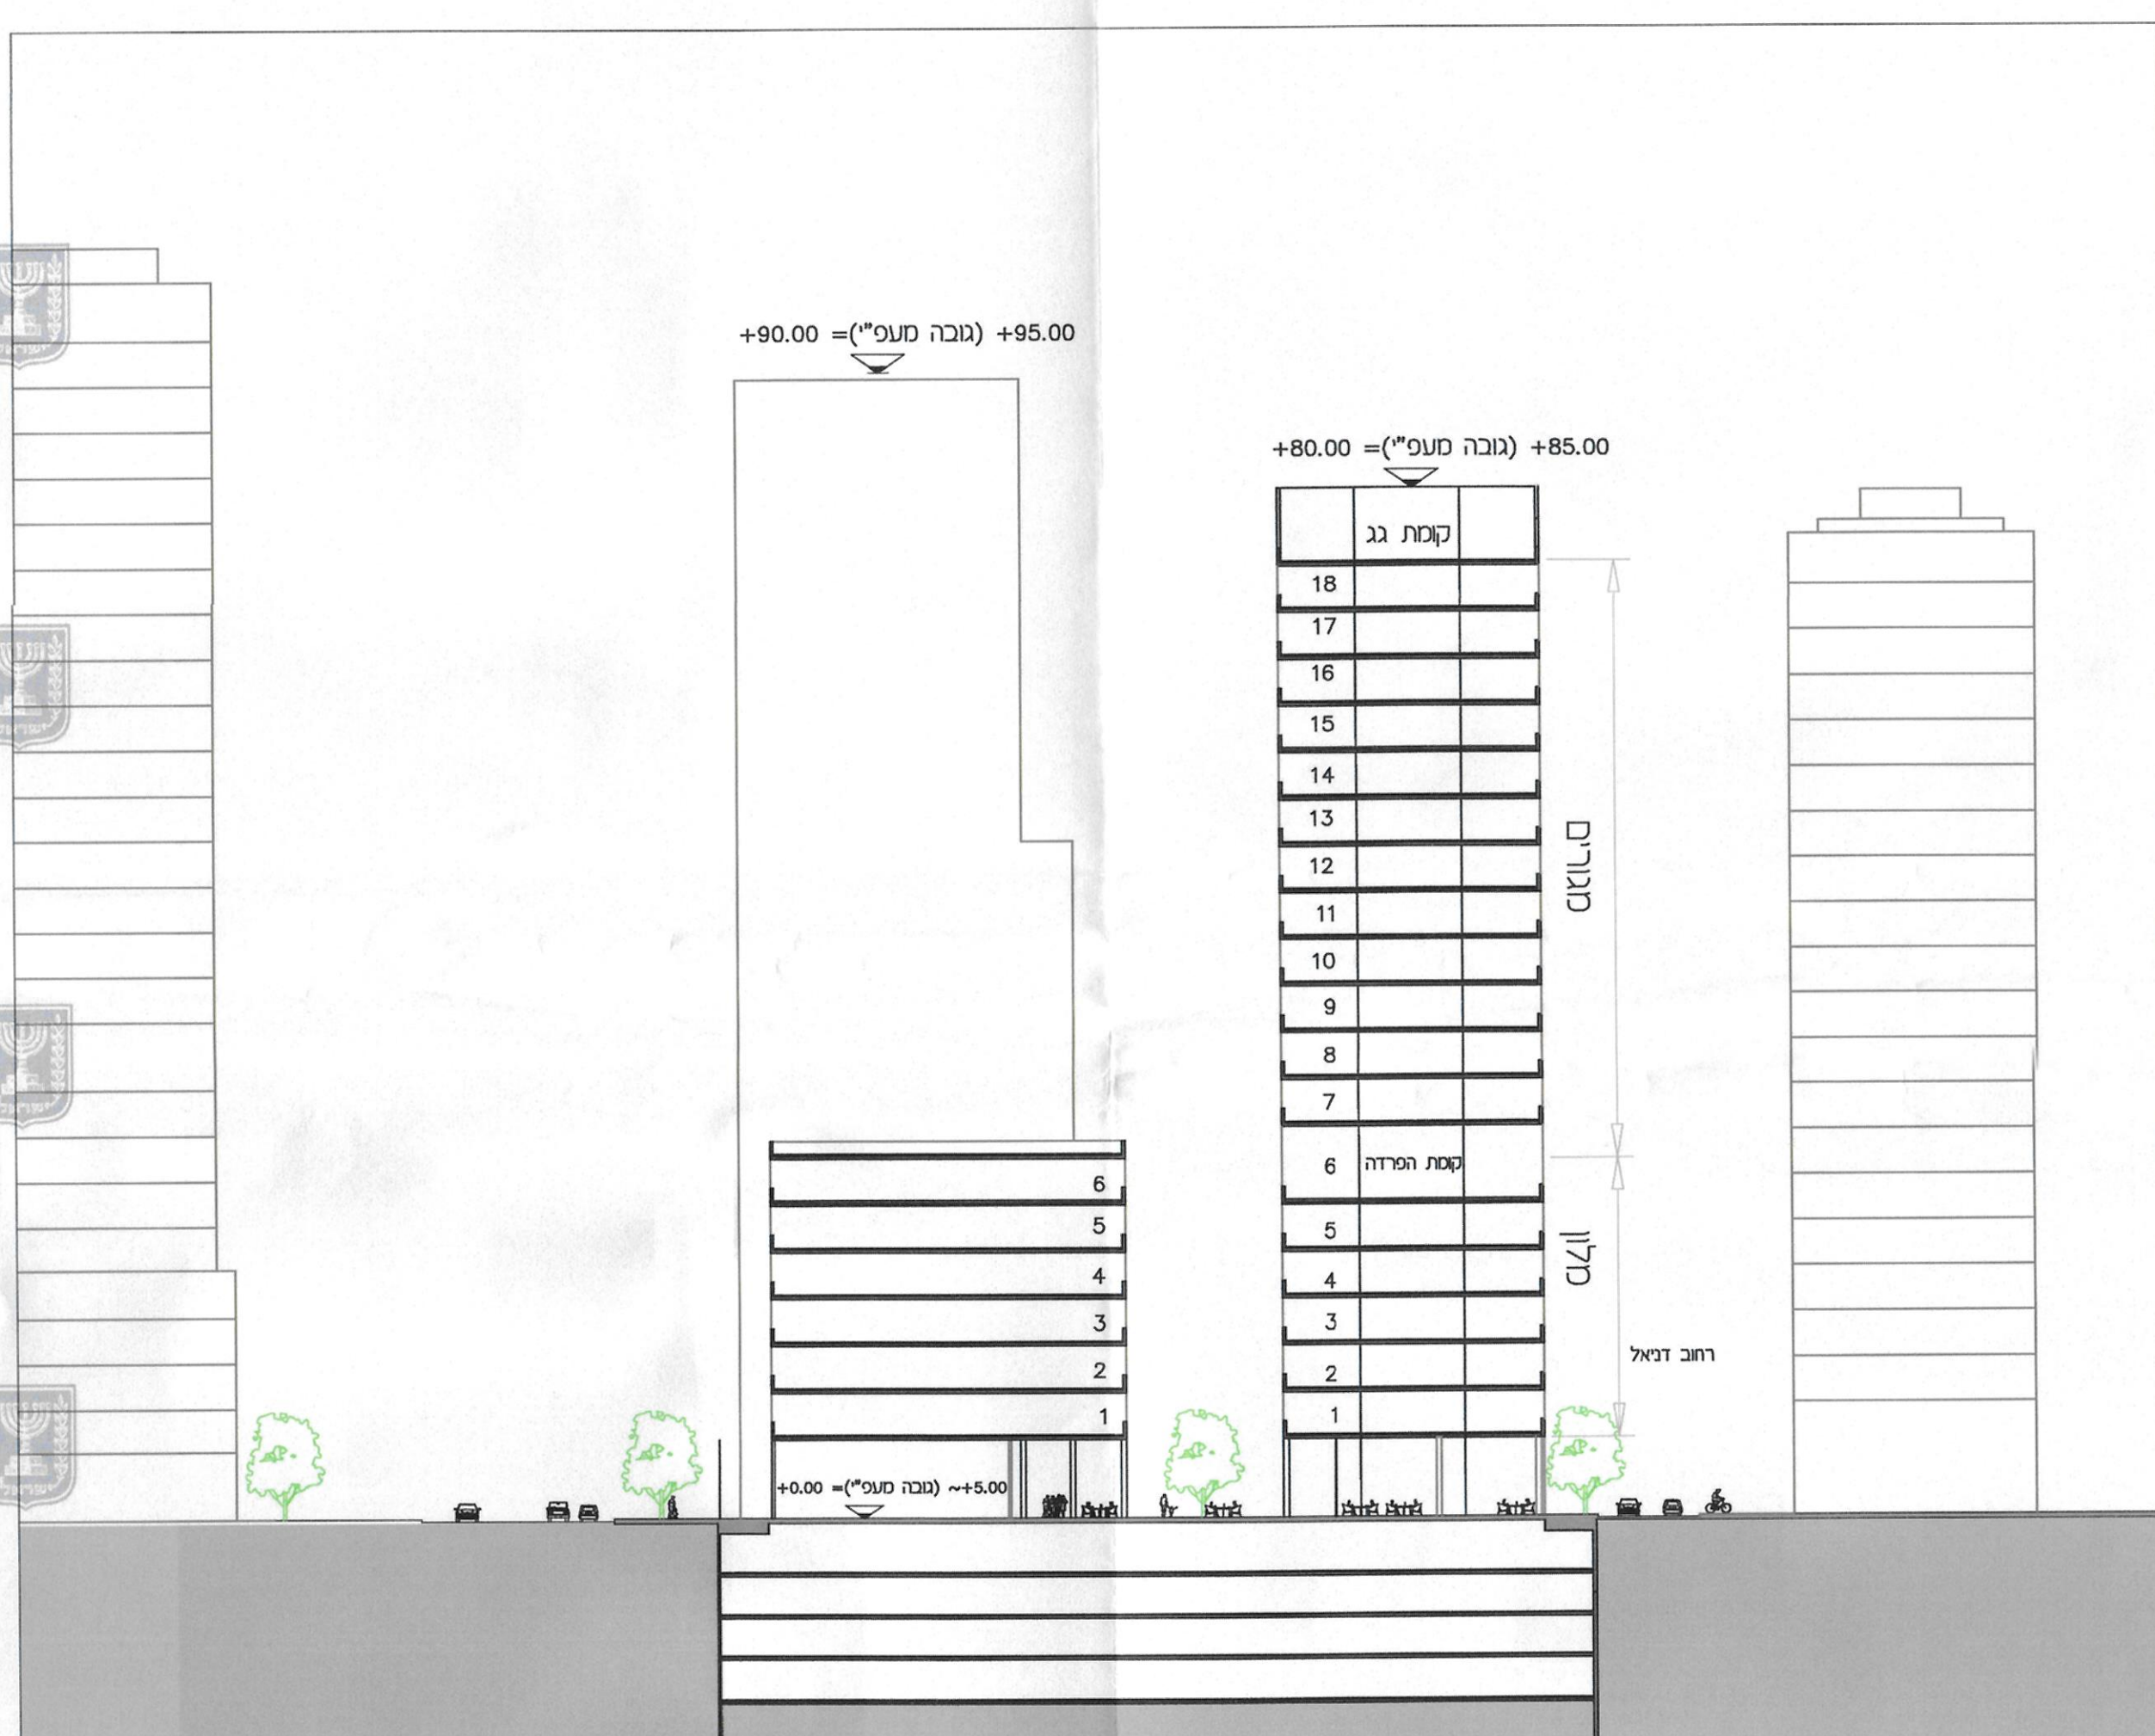

1:500 : 2-2 777

נספח זה מחייב לעניין גובה בינוי מירבי מעפ"י, קווי בניין ורוחב זיקת הנאה.