




חתך א-א, קנ"מ 1:500

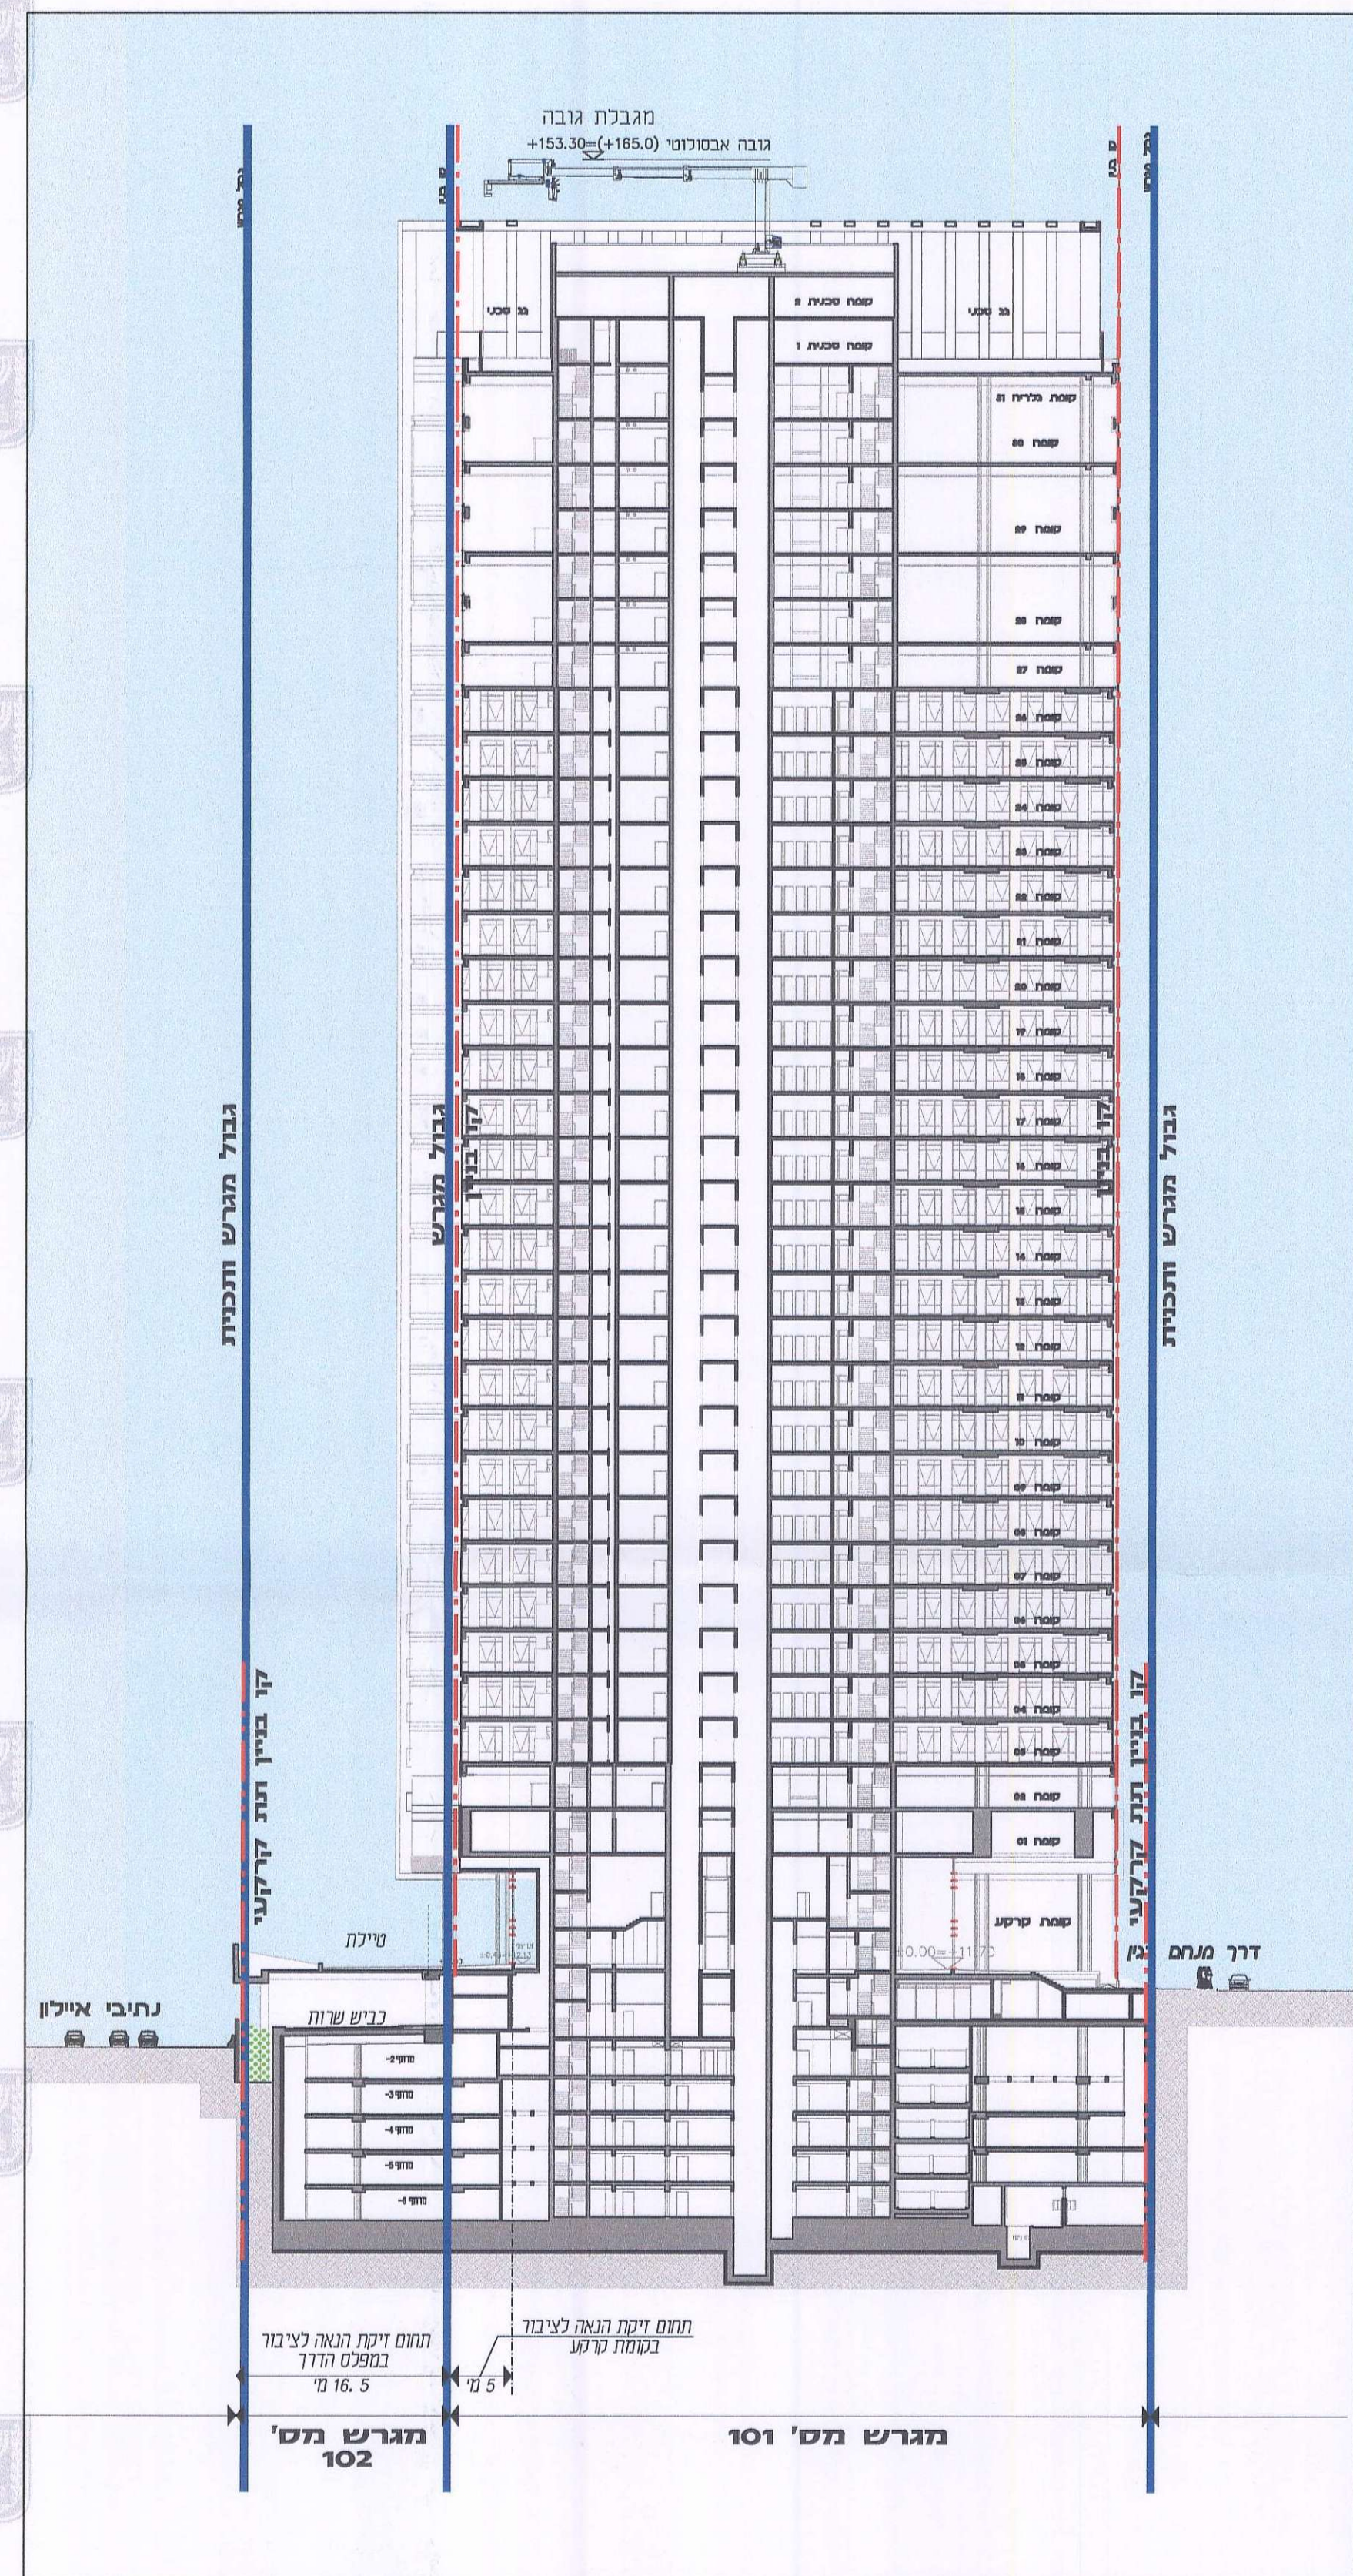

תכנית גגות, קנ"מ 1:500

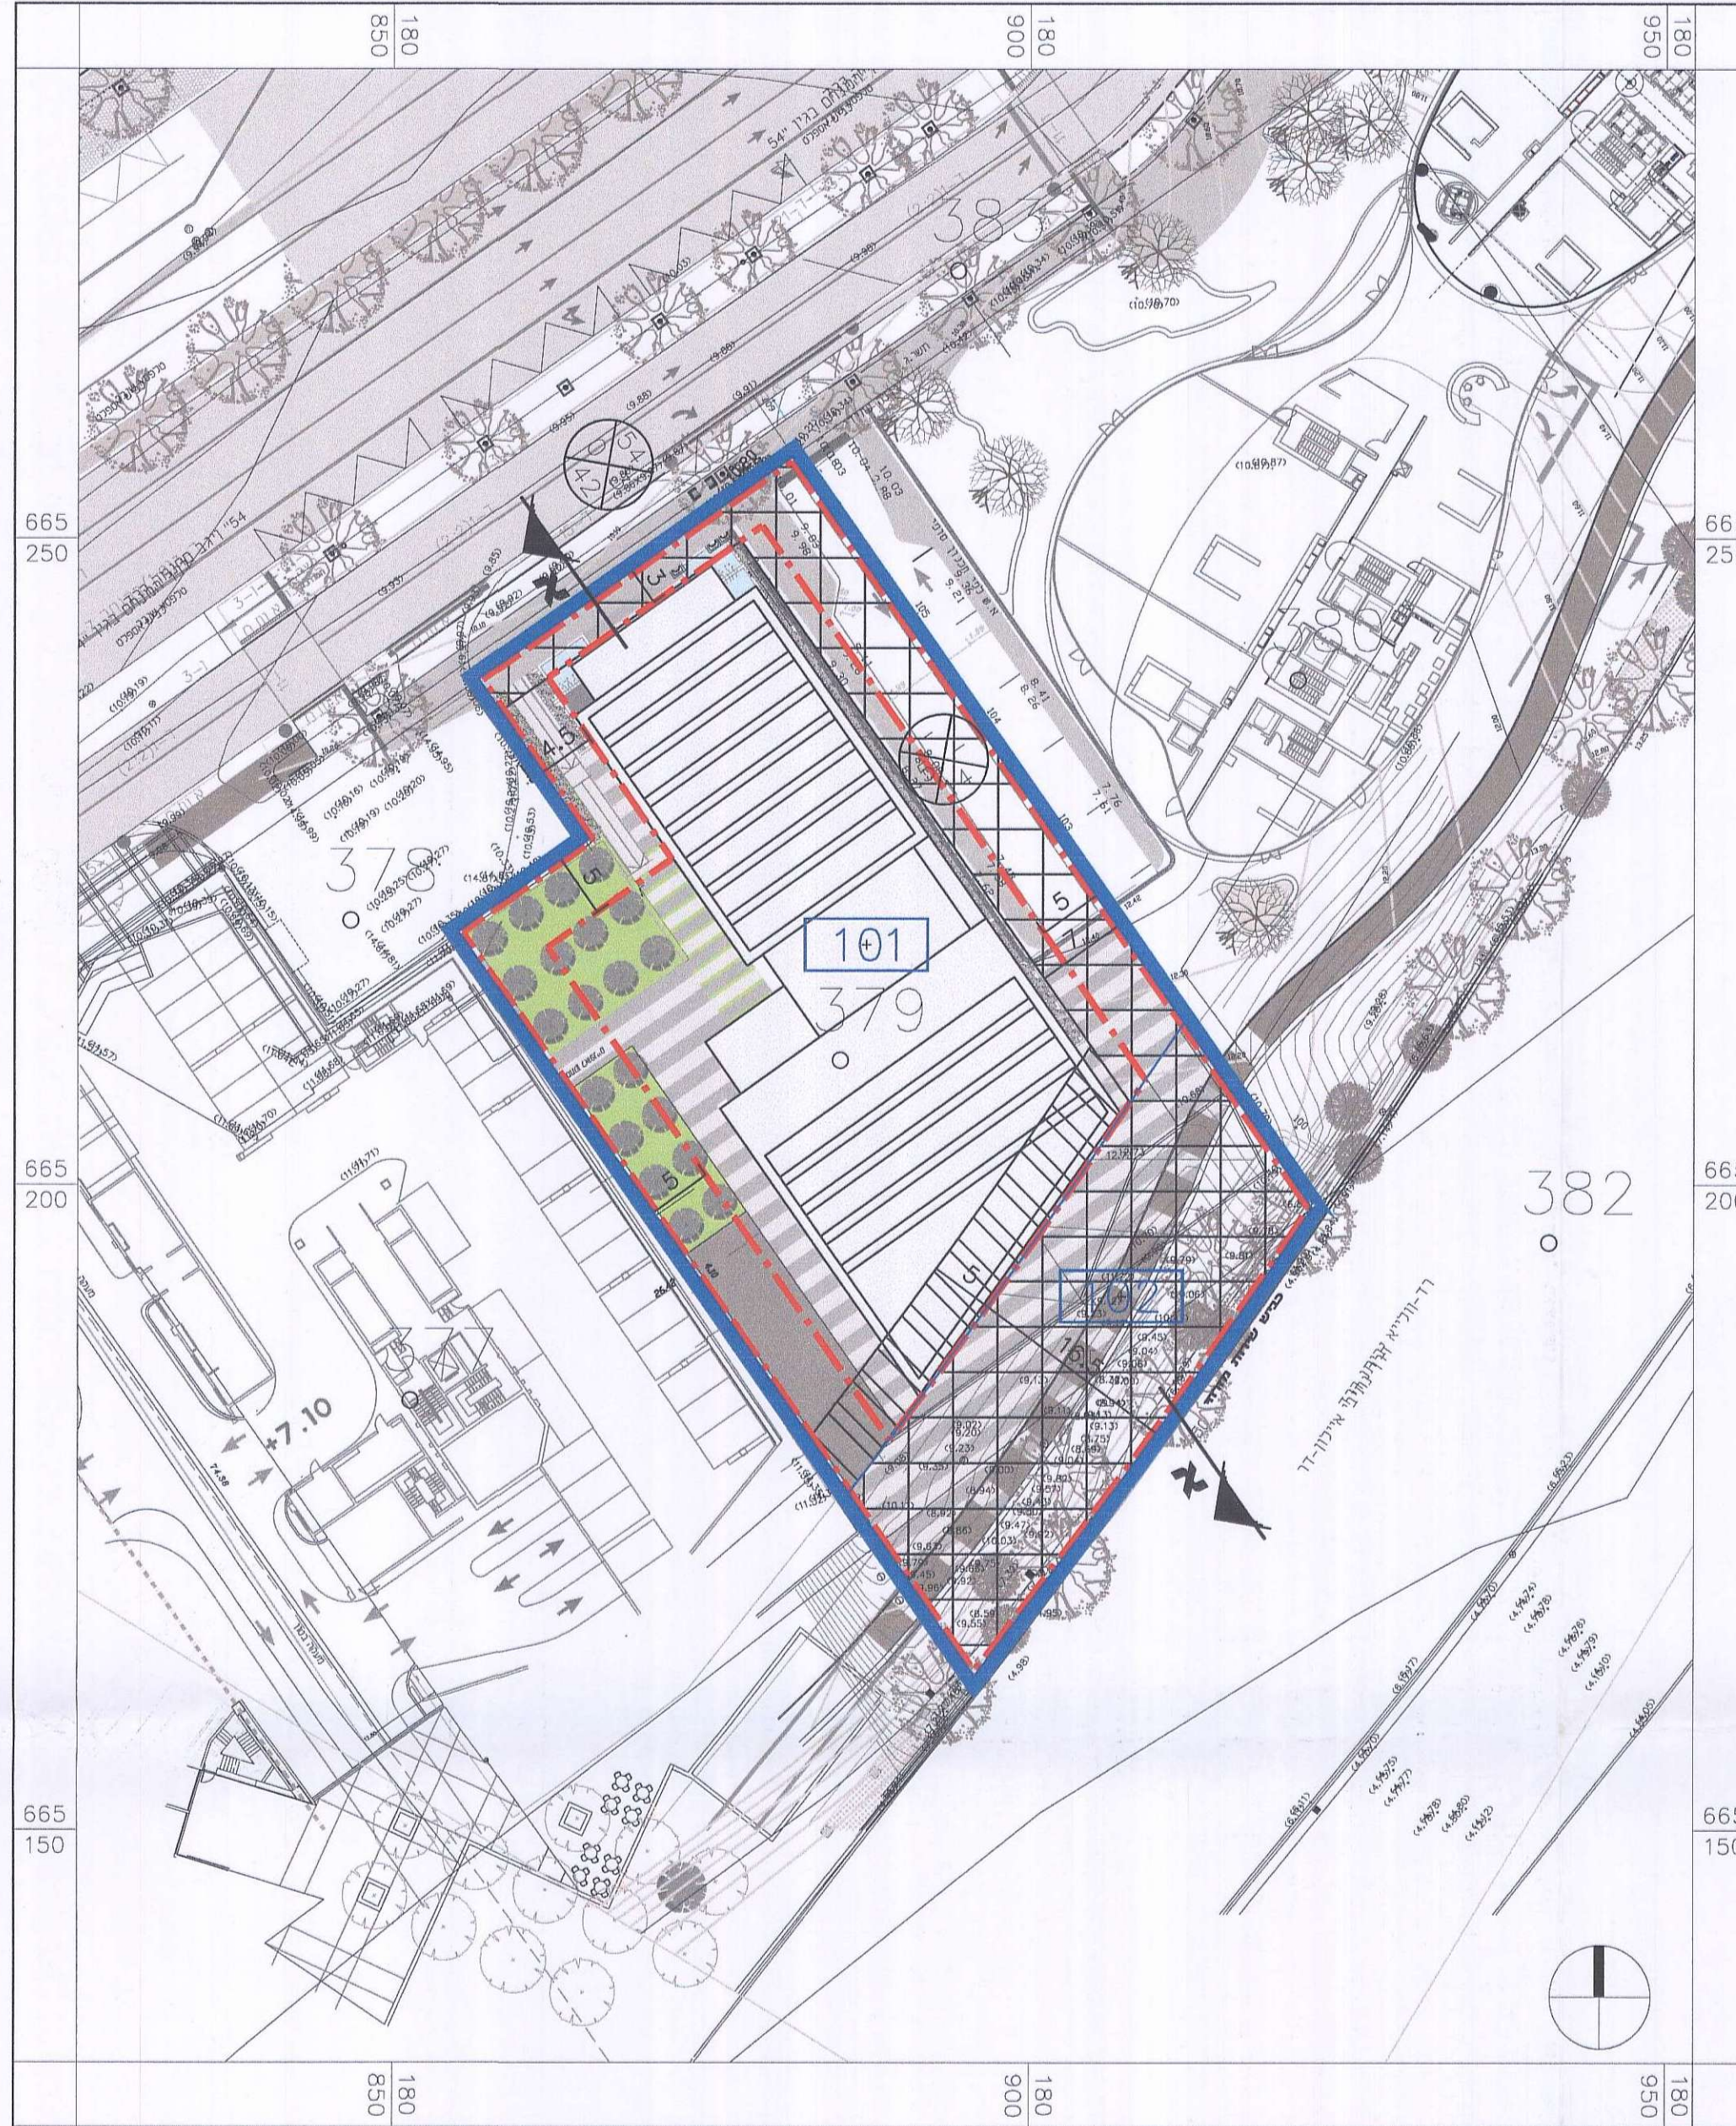

תכנית קומת קרקע, קנ"מ 1:500

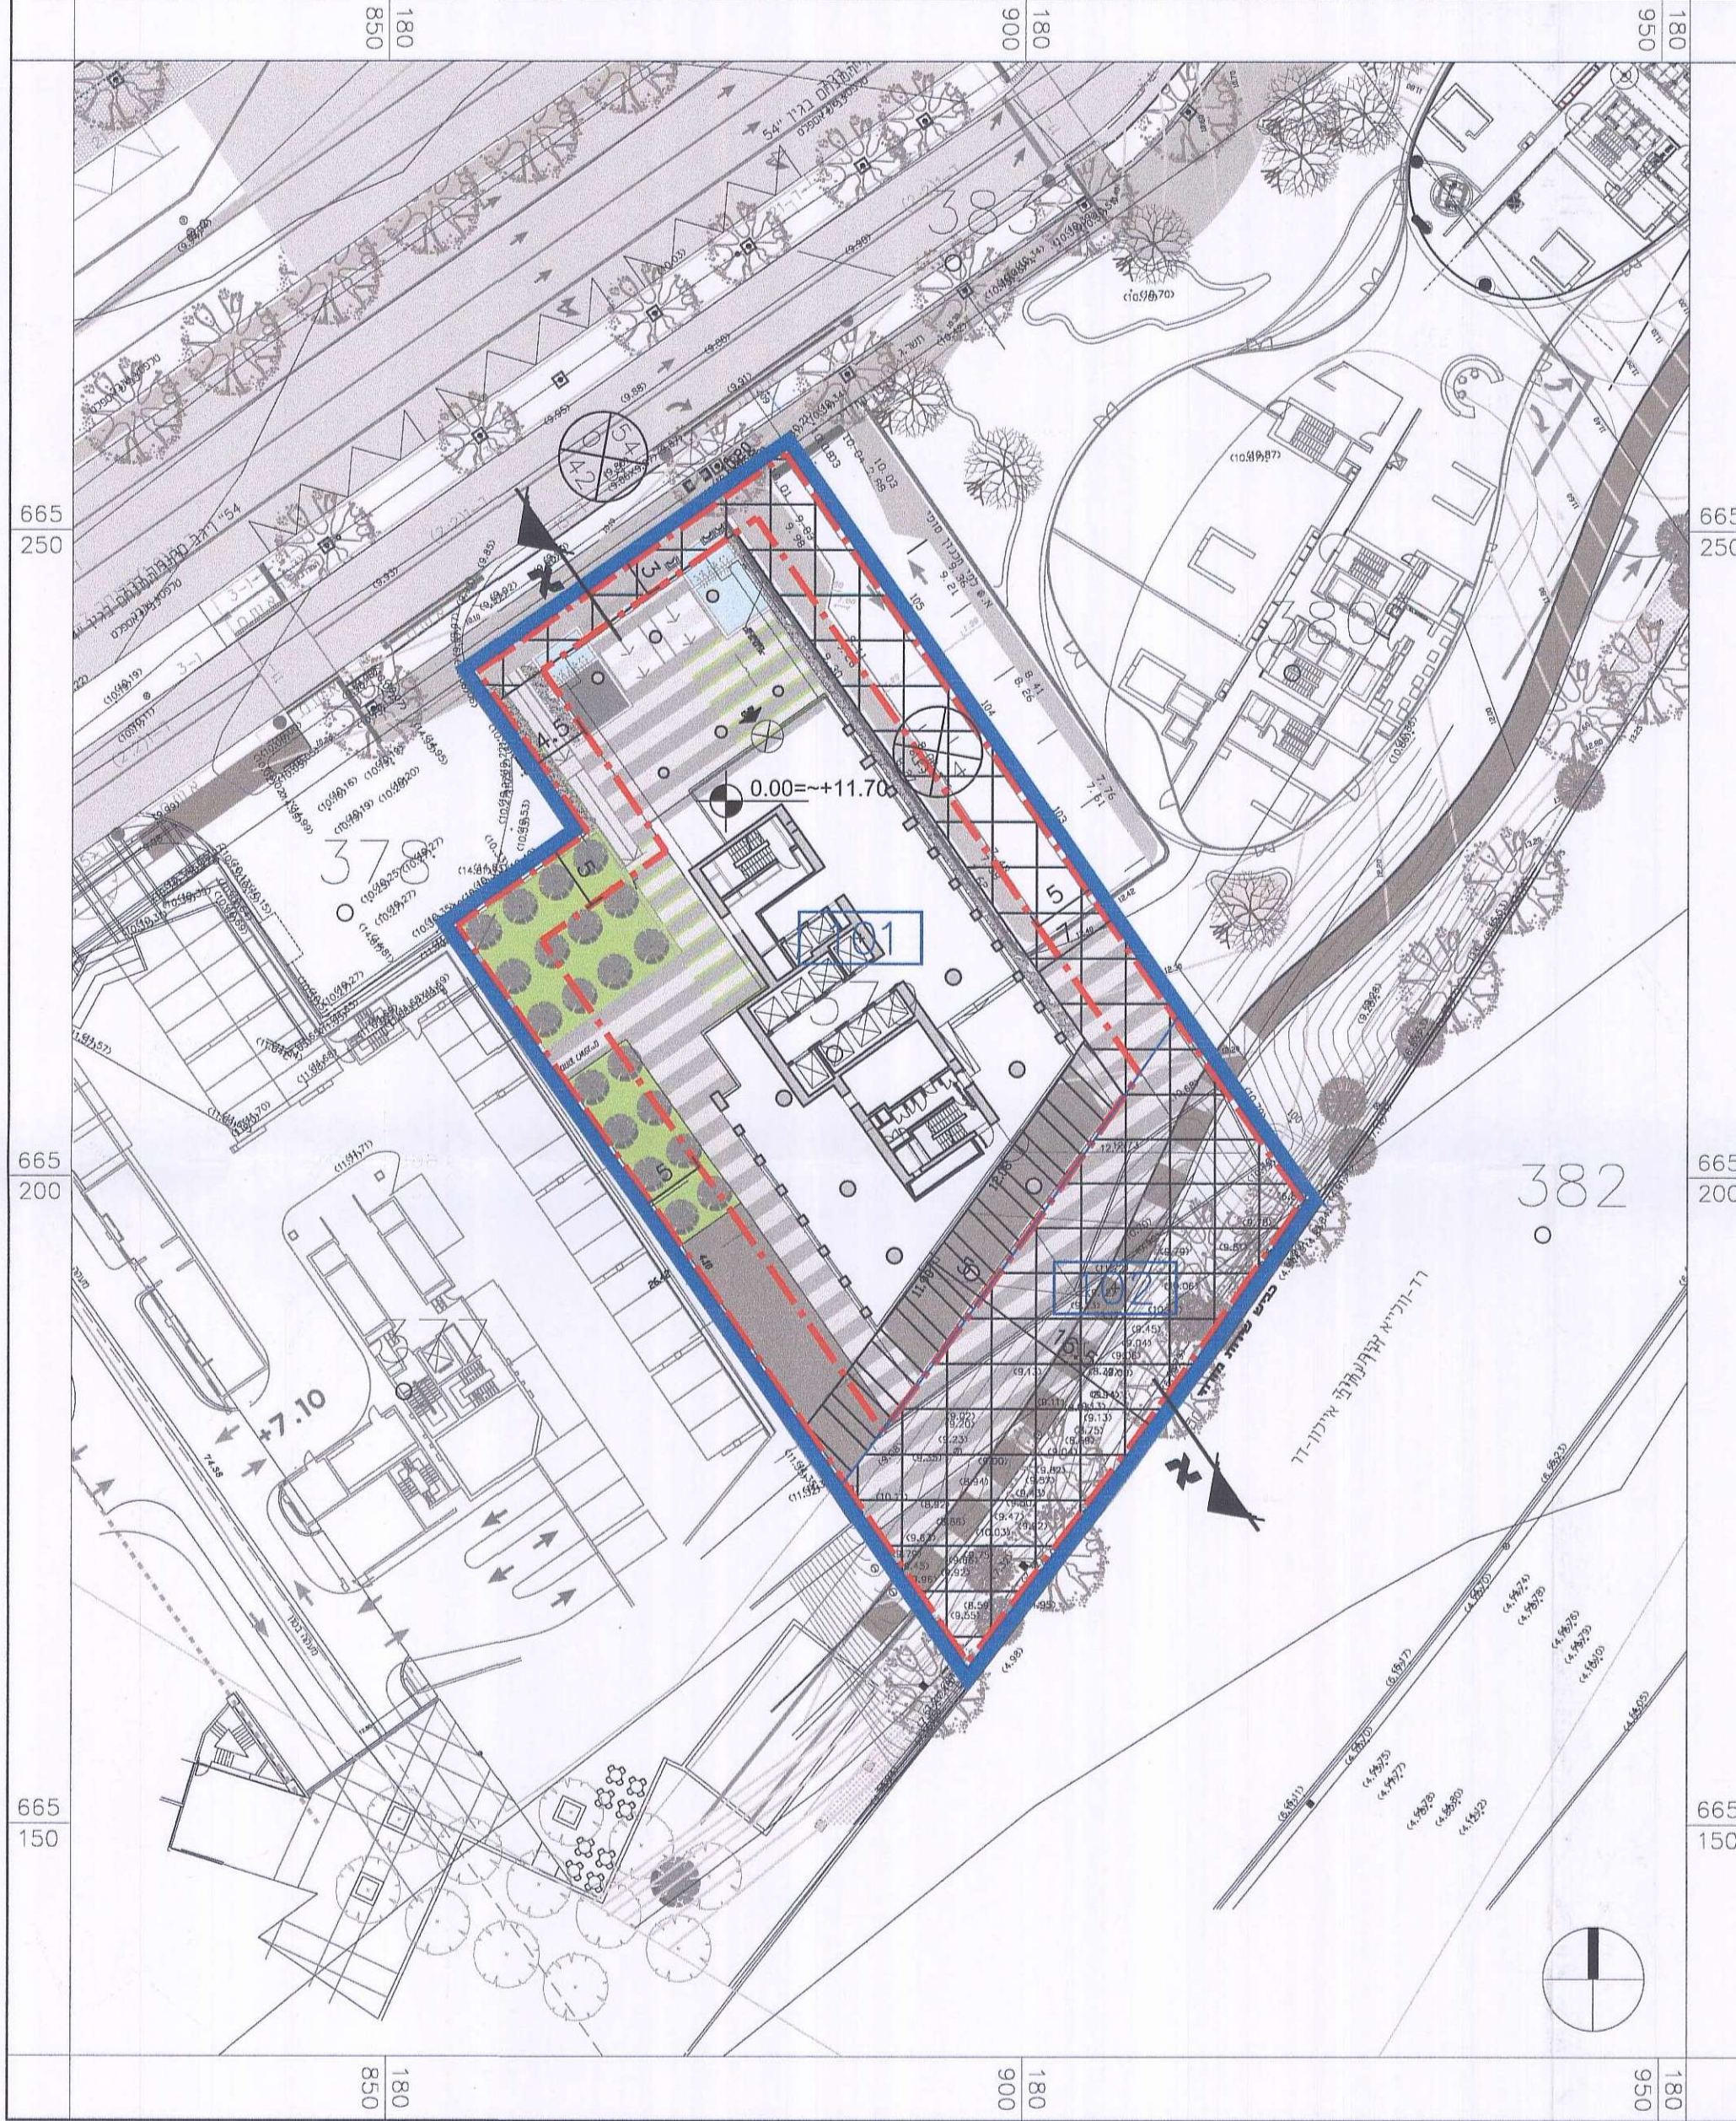

חוק התכנון והבנייה, התשכ"ה - 1965
תכנית מפורטת

מס' 507-0149039

מגדל רסיסל תא/4075

נספח בינוי	
גליון 1 מתוך 1	
מחזור	תל אביב
מרחב תכנון מקומי	תל אביב-יפו
רשות מקומית	תל אביב-יפו
ישוב	תל אביב-יפו

שם התרשים	קנ"מ
תכנית גגות	1:500
תכנית קומת קרקע	1:500
חתך	1:500
שמות רחתי'מות	
עורך	שם: אדרי יוסי סיון
הנסיף	האריך: מיון שותפות מובילת
גורם מאשר	שם: פרטי ושם חשופה
	האריך: שם התאריך

הועדה המקומית לתכנון ולבניה תל-אביב - יפו	
שם התכנית תא/4075 מס' 507-0149039 - בניין רסיסל	
הומלצה למתן תוקף (לאחר דיון בהתנגדויות)	
תאריך: פרוטוקול: החלטה: אושרה למתן תוקף ע"י הועדה המחוזית לתכנון ולבניה	
תאריך: 22.09.14 ישיבה מס' 1172	
מנהל האגף	הנדס העיר
אחראי	עדה/בלי אהר
תאריך	תאריך

דודן ספיר, עו"ד
מ"מ וסגן ראש העירייה

גבול תכנית


גבול גוש ומספרו

גבול חלקה ומספרה

גבול תא שטח ומספרו



זיקת הגנה לציבור בקומת קרקע

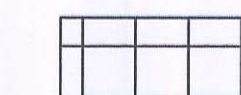


זיקת הגנה לציבור במפלס הדרך



קו בנין



קו בנין תחתי

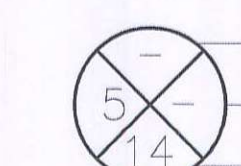

מספר הדרך

קו בנין

רוחב הדרך

משרד הפנים מחוז תל-אביב
חוק התכנון והבניה תשכ"ה - 1965
אישור תכנית מס' 507-0149039
הועדה המחוזית לתכנון ולבניה תל-אביב
ביום 22.9.2014 לאחר את התכנית
נולה אורן
דודן ספיר, עו"ד



0014 - ארגו_F
4075