

מצב מאושר קנ"מ 1:500




מקרא מצב מאושר:

- שטח ציבורי פתוח
- ביצת ציבור
- אזור תעשייה
- שטח רכבת
- מרכז עסקים ראשי
- אפיק מים
- שטח כלול בדרך
- שייך לרשות אחרת
- אזור תעסוקה
- תעסוקה
- מבנים ומוסדות ציבור
- דרך מאושרת
- דרך מוצעת
- דרך לא טיפול מפי
- בין להריסה
- זיקת תנאה לכלי רכב
- רפחצליה


- זיקת תנאה להלכי רגל
- דרך לביטול
- חביון תת קרקעי
- שטח להשלמה
- דרך תת קרקעית
- מבנה להריסה
- שטח לאיחוד וחלוקה חד
- זיקת תנאה למעבר רגלי
- דרך/מסלול לביטול
- רצועת מתעק
- קו גבין
- קו גבין בקומות רצות קפי
- קו גבין בקומות עליבות
- קו גבין
- רצועות דרך

קנ"מ 1:1,250

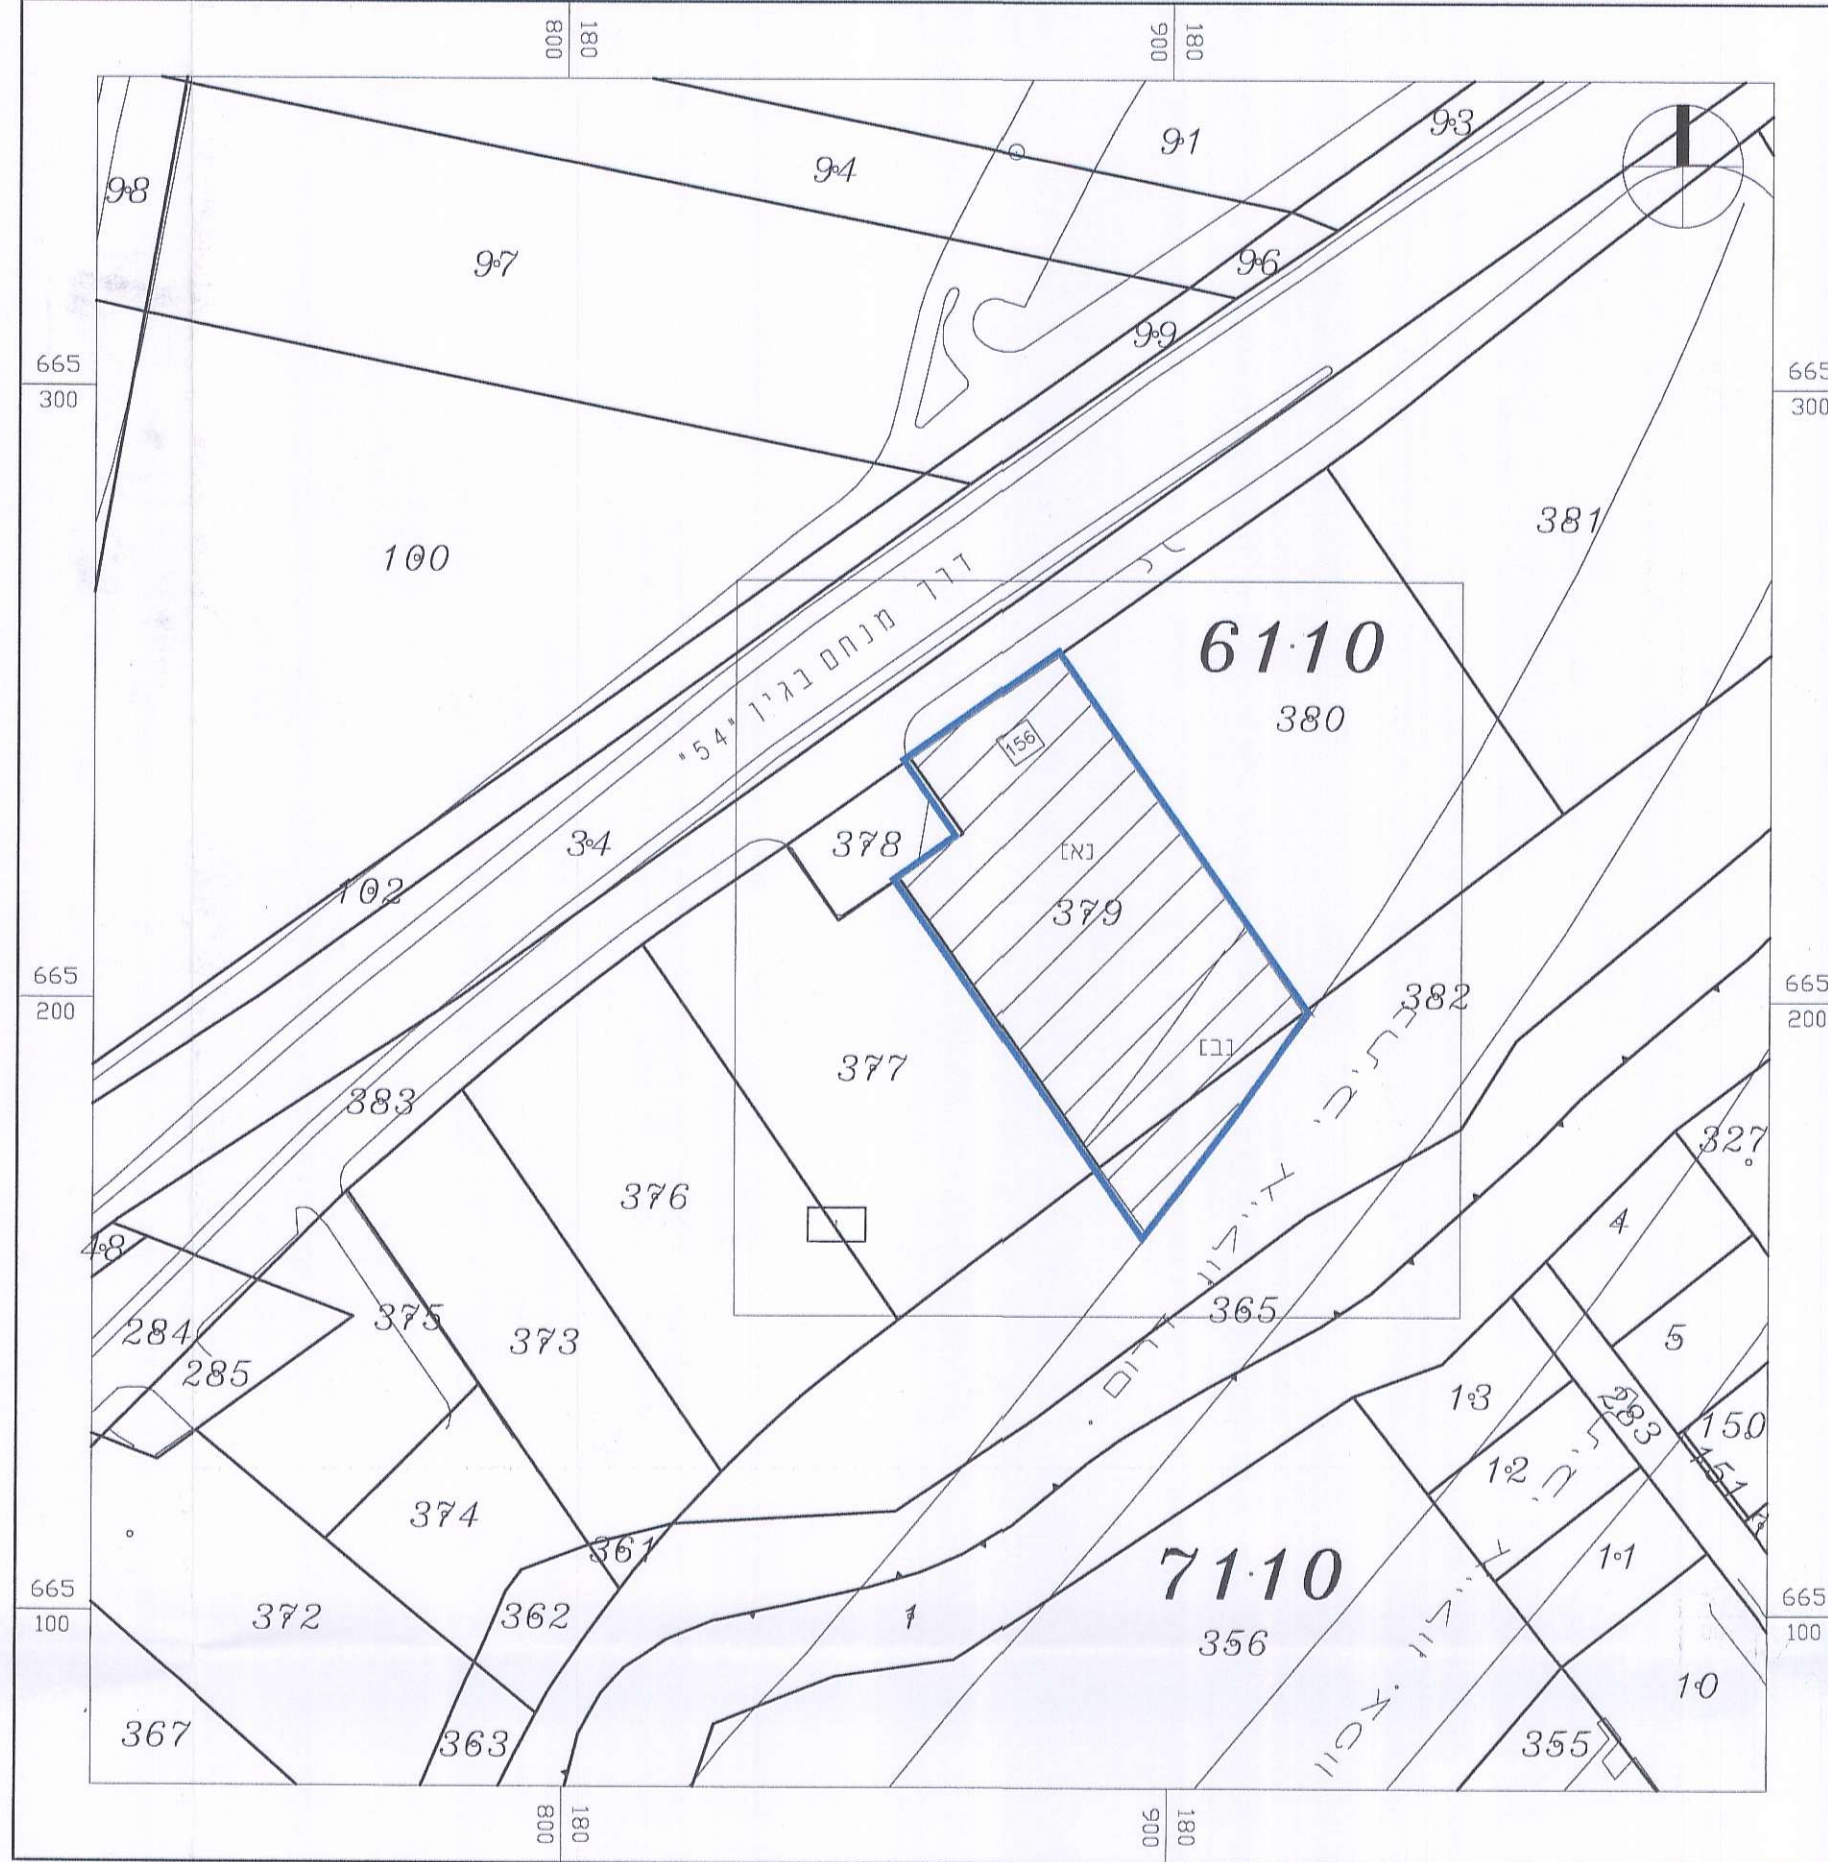

תרשים סביבה קרובה

קנ"מ 1:5,000

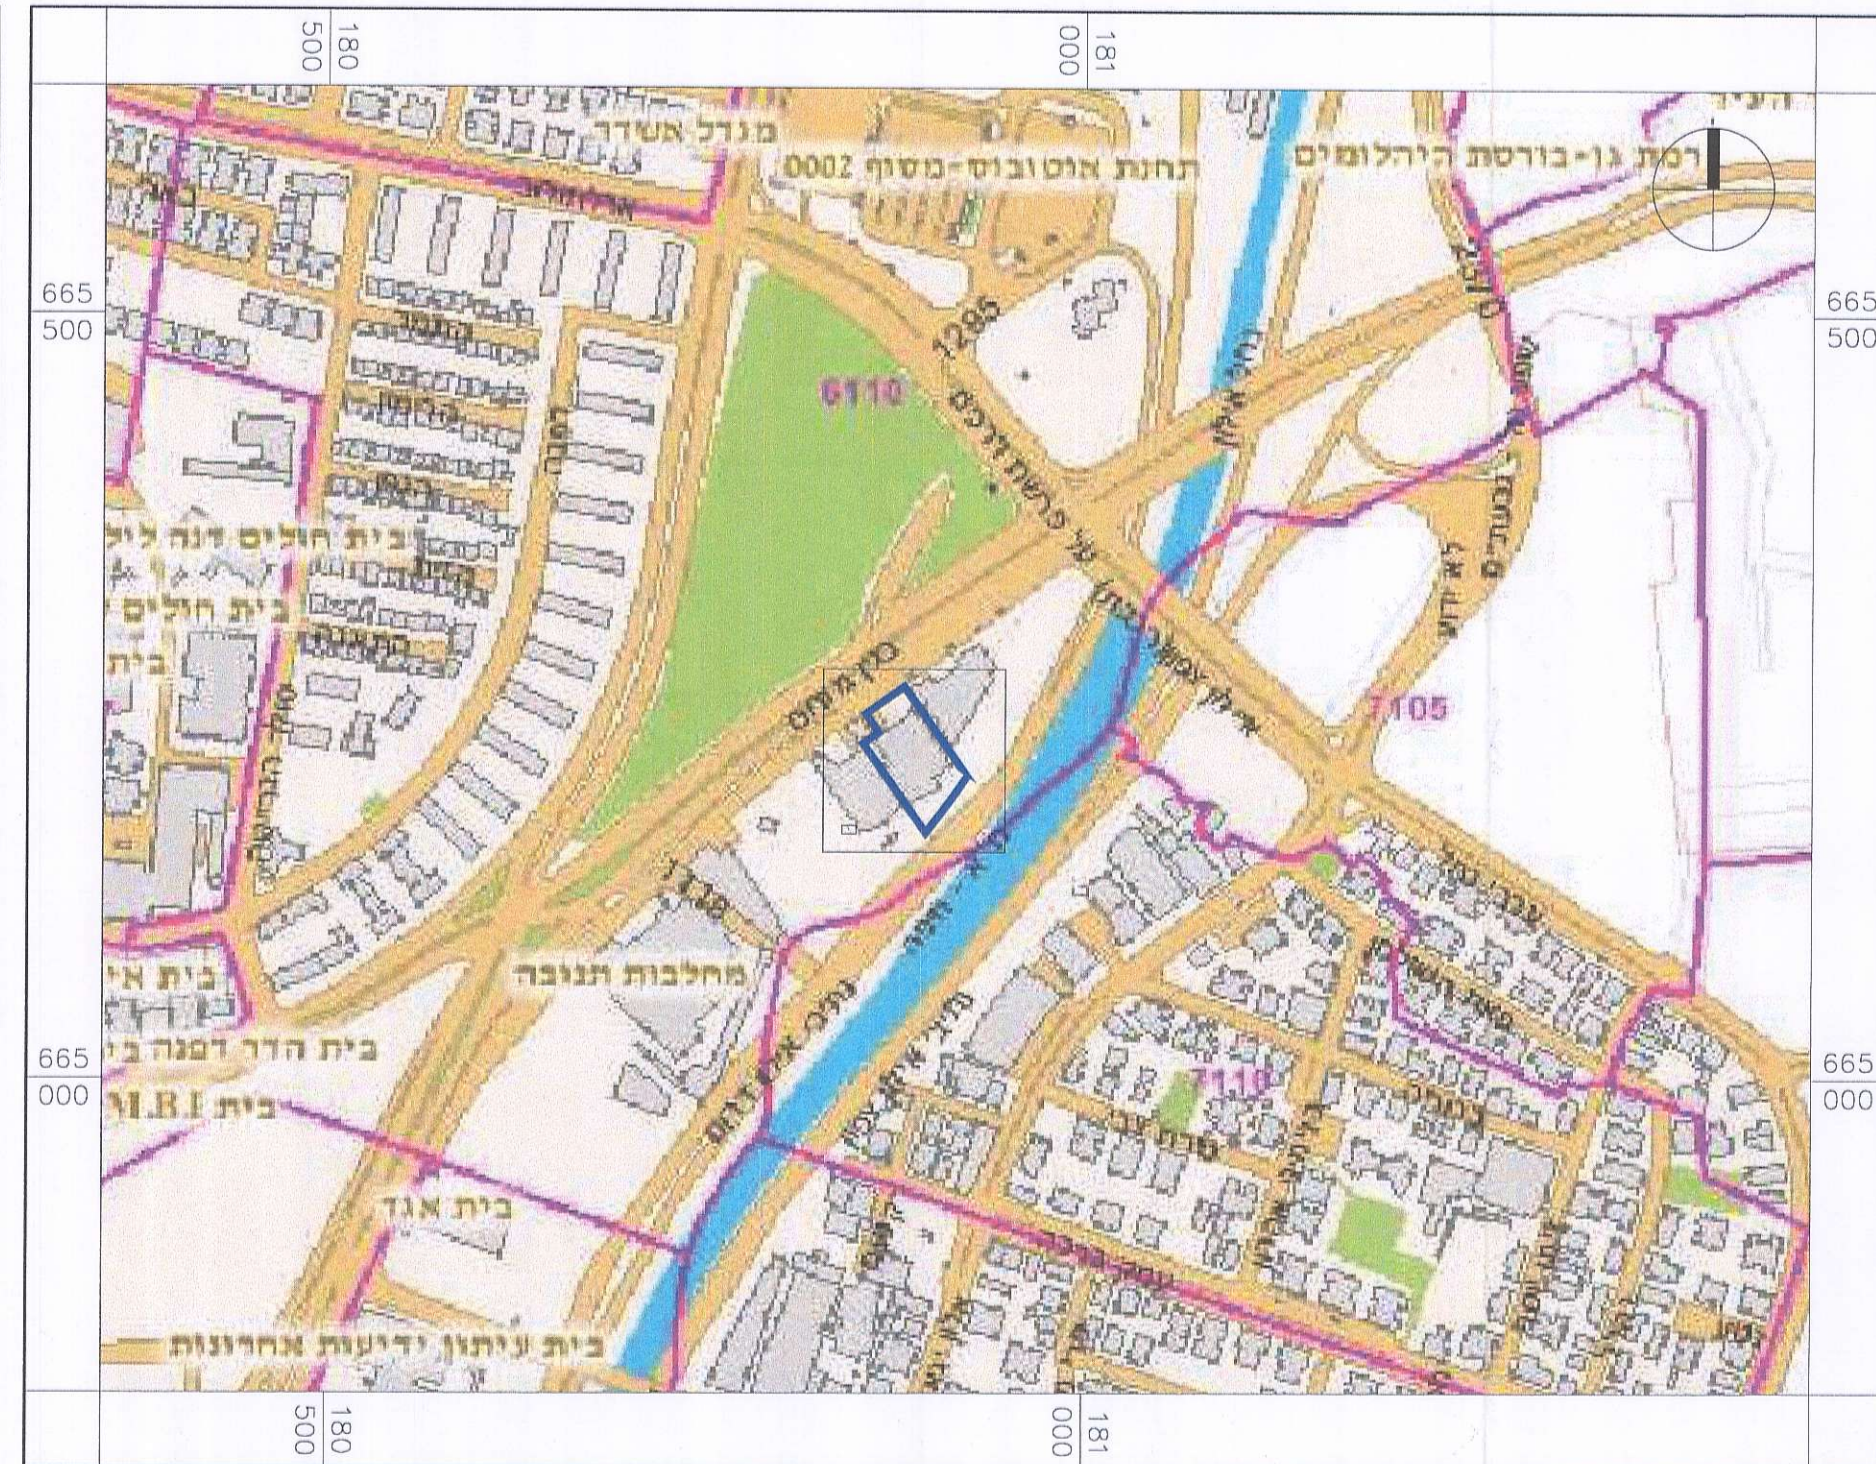

תרשים התמצאות כללית

מאושרת

חוק התכנון והבנייה, התשכ"ה - 1965
תכנית מפורטת

מס' 507-0149039

מגדל רסיטל תא\4075

מצב מאושר	גליון 1 מתוך 1
מחוז	תל אביב
מרחב תכנון מקומי	תל אביב-יפו
רשות מקומית	תל אביב-יפו
ישוב	תל אביב-יפו

שם התרשים	קנ"מ
תרשים התמצאות כללית	15,000
תרשים סביבה קרובה	12,500
מצב מאושר	1,500

שמות וחתימות:	קנ"מ
עורך הנספח	שם: יסקי-מור-סיון
גורם מאשר	שם: שם פרטי ושם משפחה

הועדה המקומית לתכנון ולבניה תל-אביב - יפו	שם התכנית תא\4075 מספר מקווה - 507-0149039 - בניין רסיטל
הובלצה למתן תוקף (לאחר דיון בהתנגדויות)	תאריך: 22.09.14
אשרה לנעתן תוקף ע"י הועדה המחוזית לתכנון ולבניה	תאריך: 22.09.14
שם התכנית תא\4075 מספר מקווה - 507-0149039 - בניין רסיטל	תאריך: 22.09.14

דורון ספיר, עו"ד
ג"מ וסגן ראש העירייה

משרד הפנים מחוז תל-אביב
חוק התכנון והבניה תשכ"ה - 1965
אישור תכנית מס' 507-0149039
הועדה המחוזית לתכנון ולבניה החליטה
ביום 22.9.2014 לאשר את התכנית
גילת אורון
יו"ר הועדה המחוזית



0014 - ארג - F
4075