

מאוסרת **תכנית מתאר מקומית**

איחוד וחלוקה	סמכות ראשית	אופי התכנית
אחוד וחלוקה סמכות כל הבעלים כל תחום התוכנית	ועדה מחוזית	תכנית שמכווזה ניתן להוציא היתרים

תל אביב
מקומי : תל אביב - יפו
ת : תל אביב - יפו

דונם 103.635 :
1 : 1250

ת בתכנית:

גורם	סוג הגורם	חלקות בשלדנות	חלקי חלקות
688		6,9,28,34,35,36,37	
688		4,5,6,12,13,14	3
688		7,18,19,20	5
688		207,208,209,210	

התכנון :

--

ב: מתן זקוק מהדורה : 6 תאריך : 28/01/2015

מזות וחתימות :

משרד הפנים מחוז תל-אביב חוק התכנון והבנייה תשי"ב - 1965 אישור: <u>498/10</u> עודדה המחוזית לתכנון ולבניה תל-אביב ביום <u>1.12.14</u> לאשר את התכנית נזילה אורון ראש אגף התכנון והבניה	עודדה המקומית לתכנון ולבניה תל-אביב - 10 תכנית מס' 4096/מ "שכונת סמי' סמיח יבנה" העירייה (המחוזית) 5.11.2014 מועדון 14-002 מחלטה 4 אישור לפתח תוכנית "עודדה המחוזית לתכנון ולבניה תל-אביב" 1778 י"ר-עירייה/עודדה המחנה המחנה העיר האגף
--	--

שם: עיריית תל אביב-יפו

כתובת: רח' המדענים 10

מס' דואר: 6101000

מס' דואר: 6101000

תאריך: 15/12/2015

מס' דואר: 6101000

05-952070		
חן אדריכלים	חן אדריכלים בע"מ	09-9547087
מחשבים 32 הרצליה פיתוח	09-9547088	09-9547088



מפת רעש


—— Loh-70

Lohn=65


Lain-60

יו"ר מגבלות גובה בניה-רש"ת

מגבלת טובה בניה (מוחלט) ~~+30~~

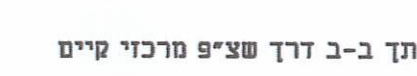

חתכים קנ"מ 1:500

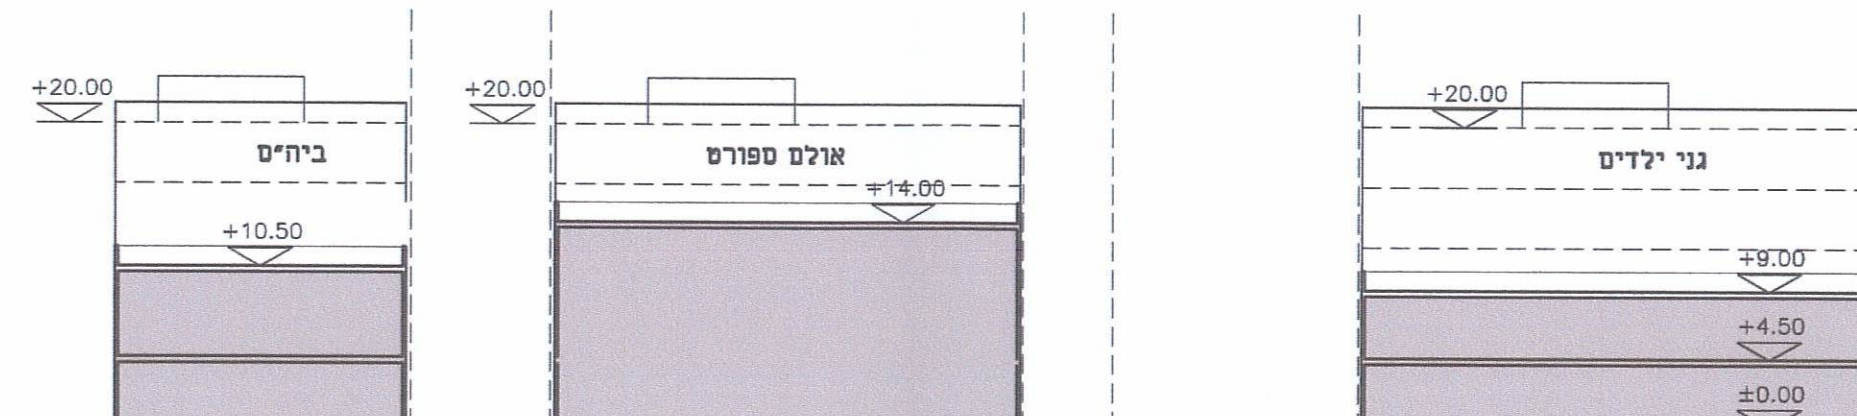

תן ב-ב דרך שציפ מרכזי קיים