




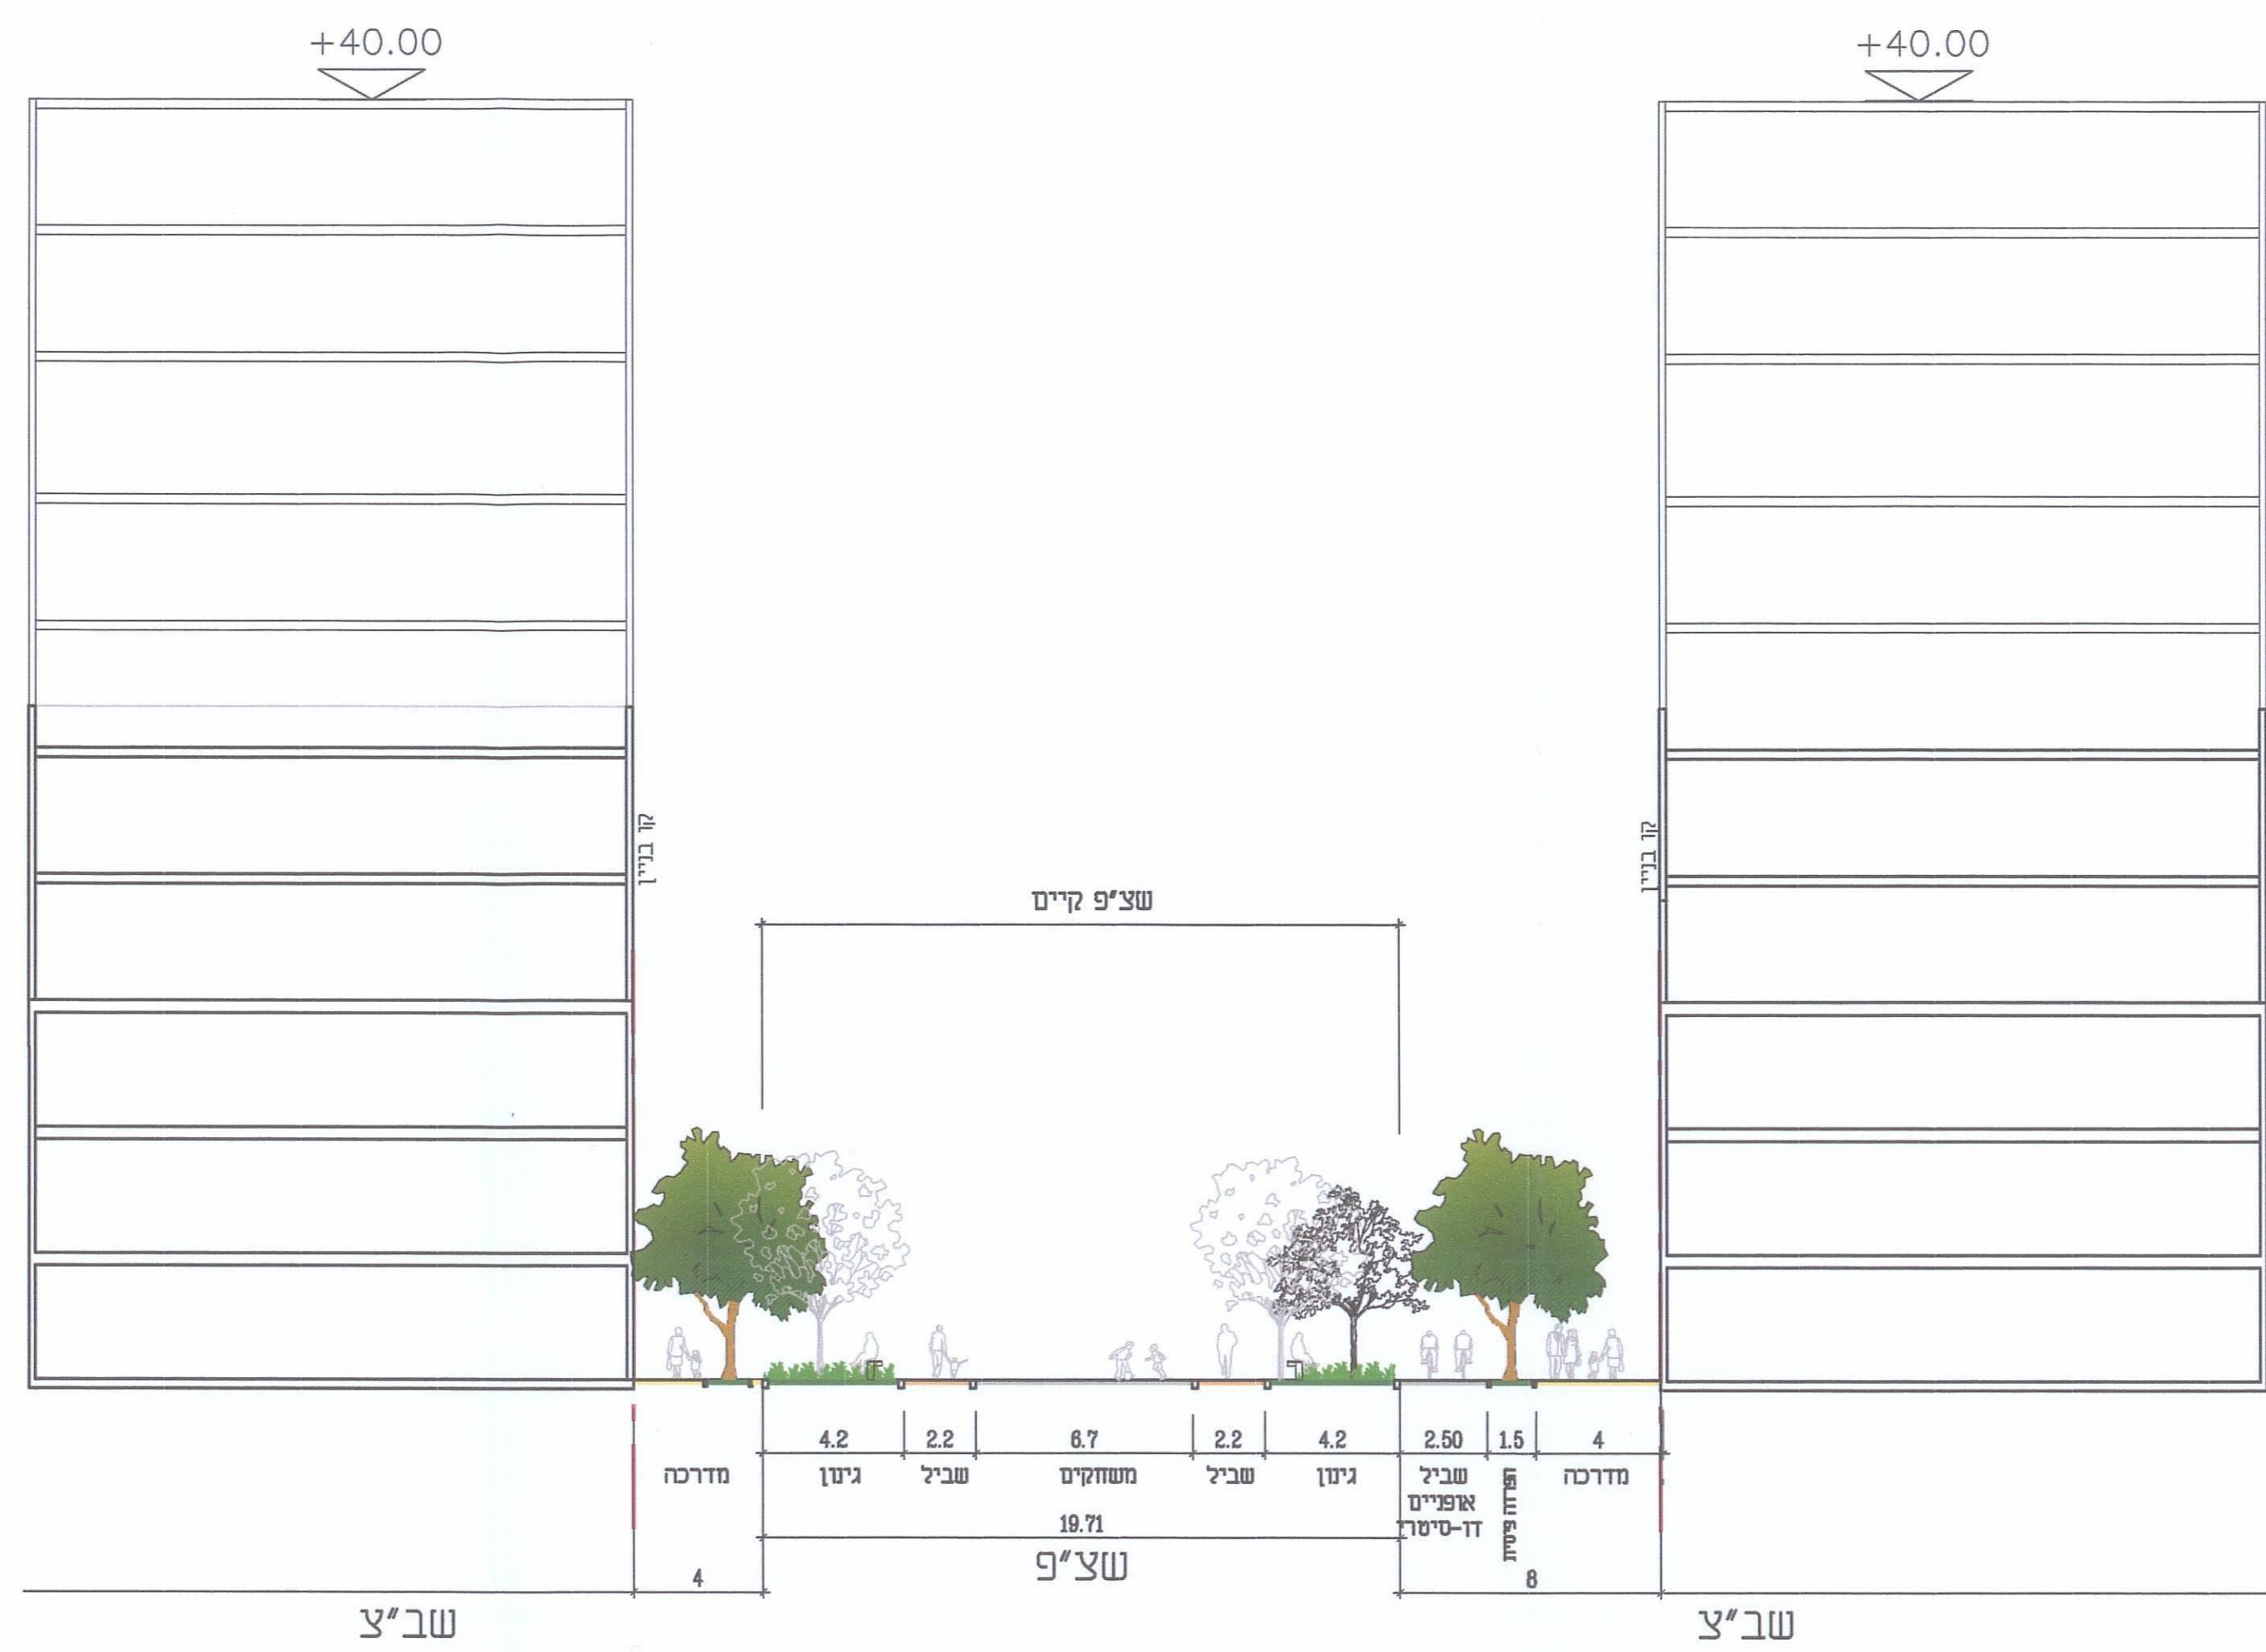

חתך ד-ד דרך שצ"פ מרכזי קיים

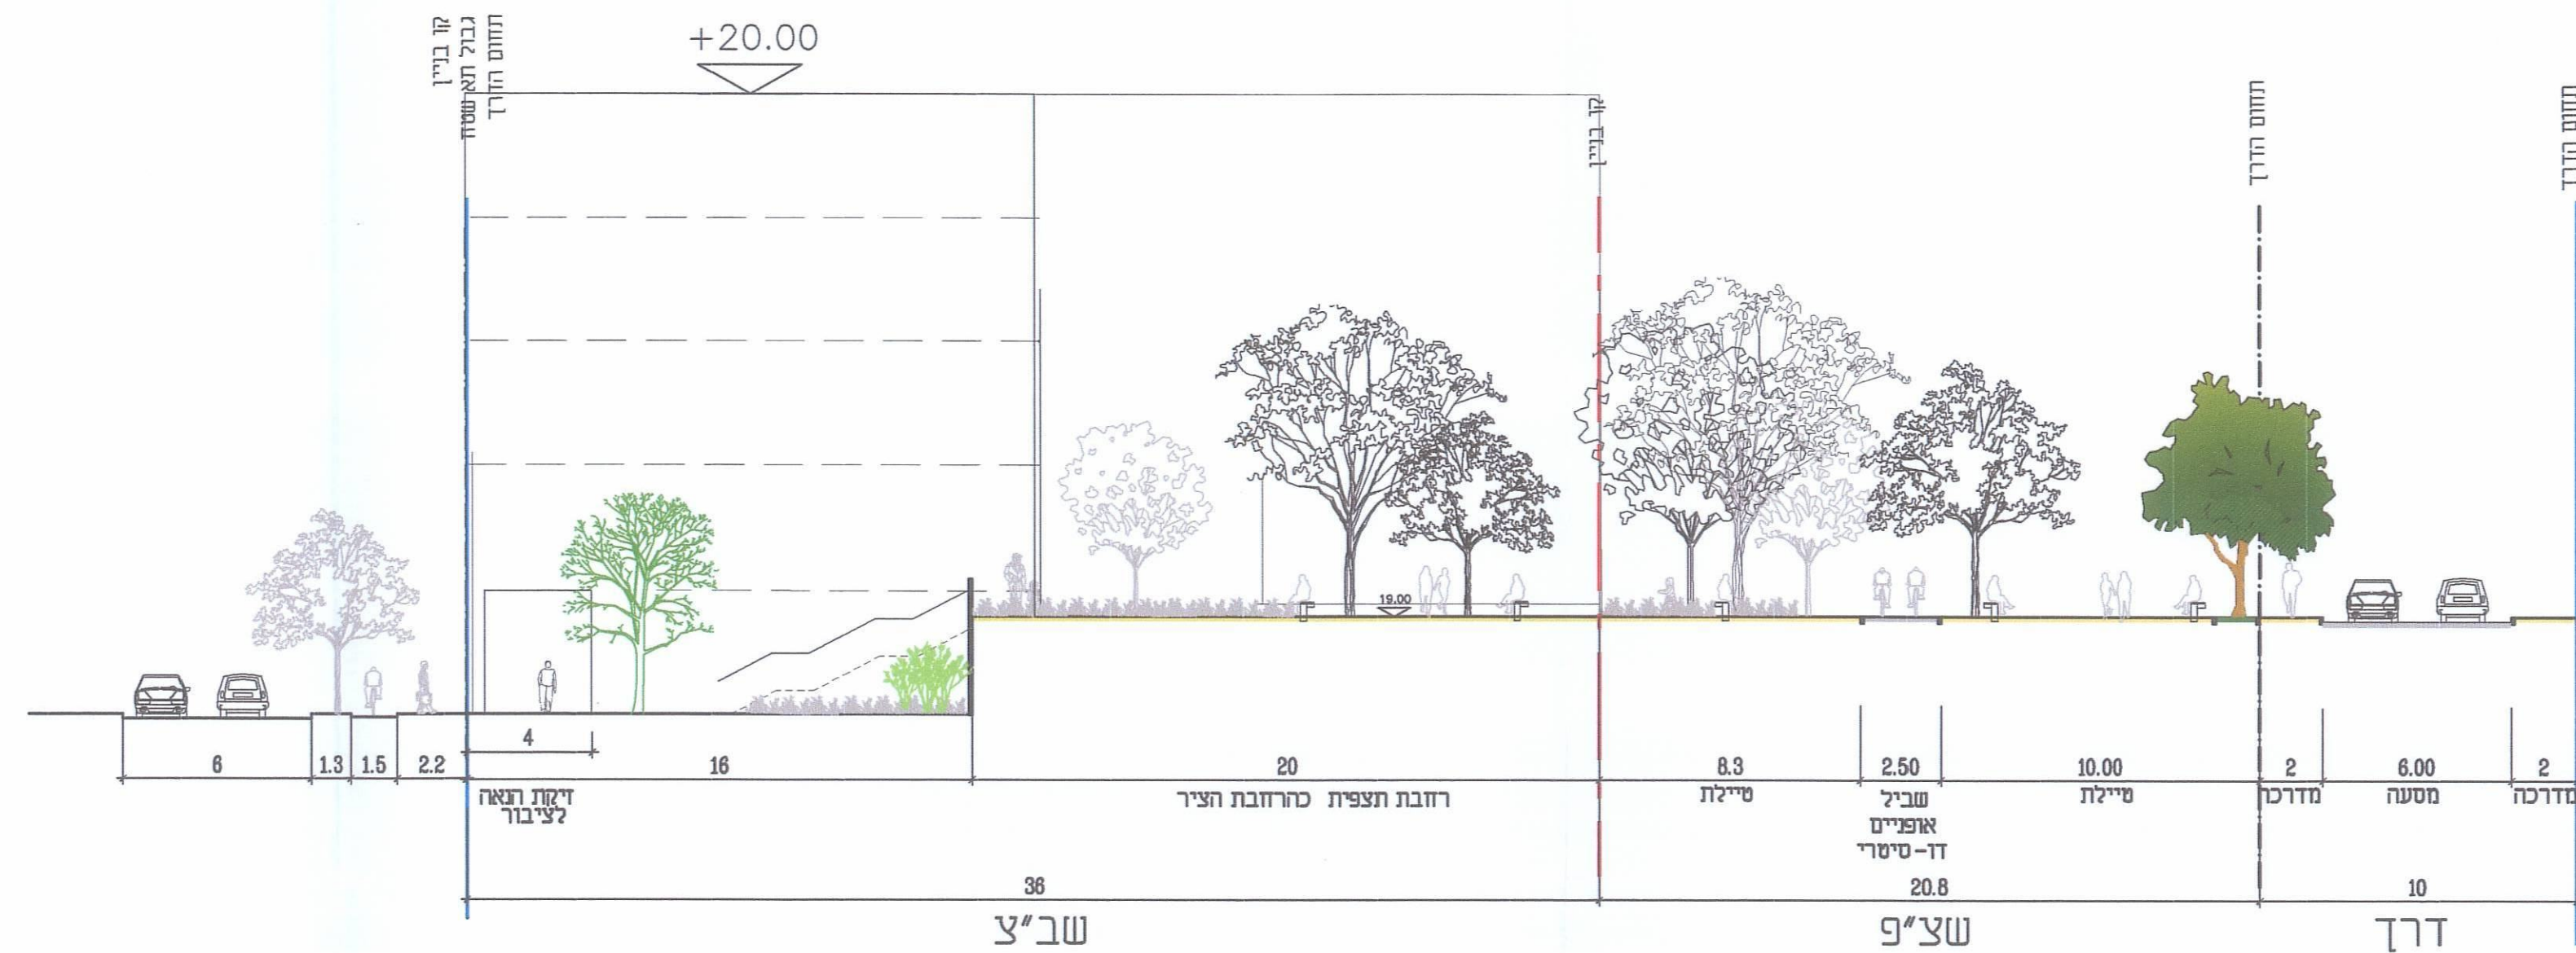

חתך א-א דרך רחבת תצפית אל הנוף ממערב

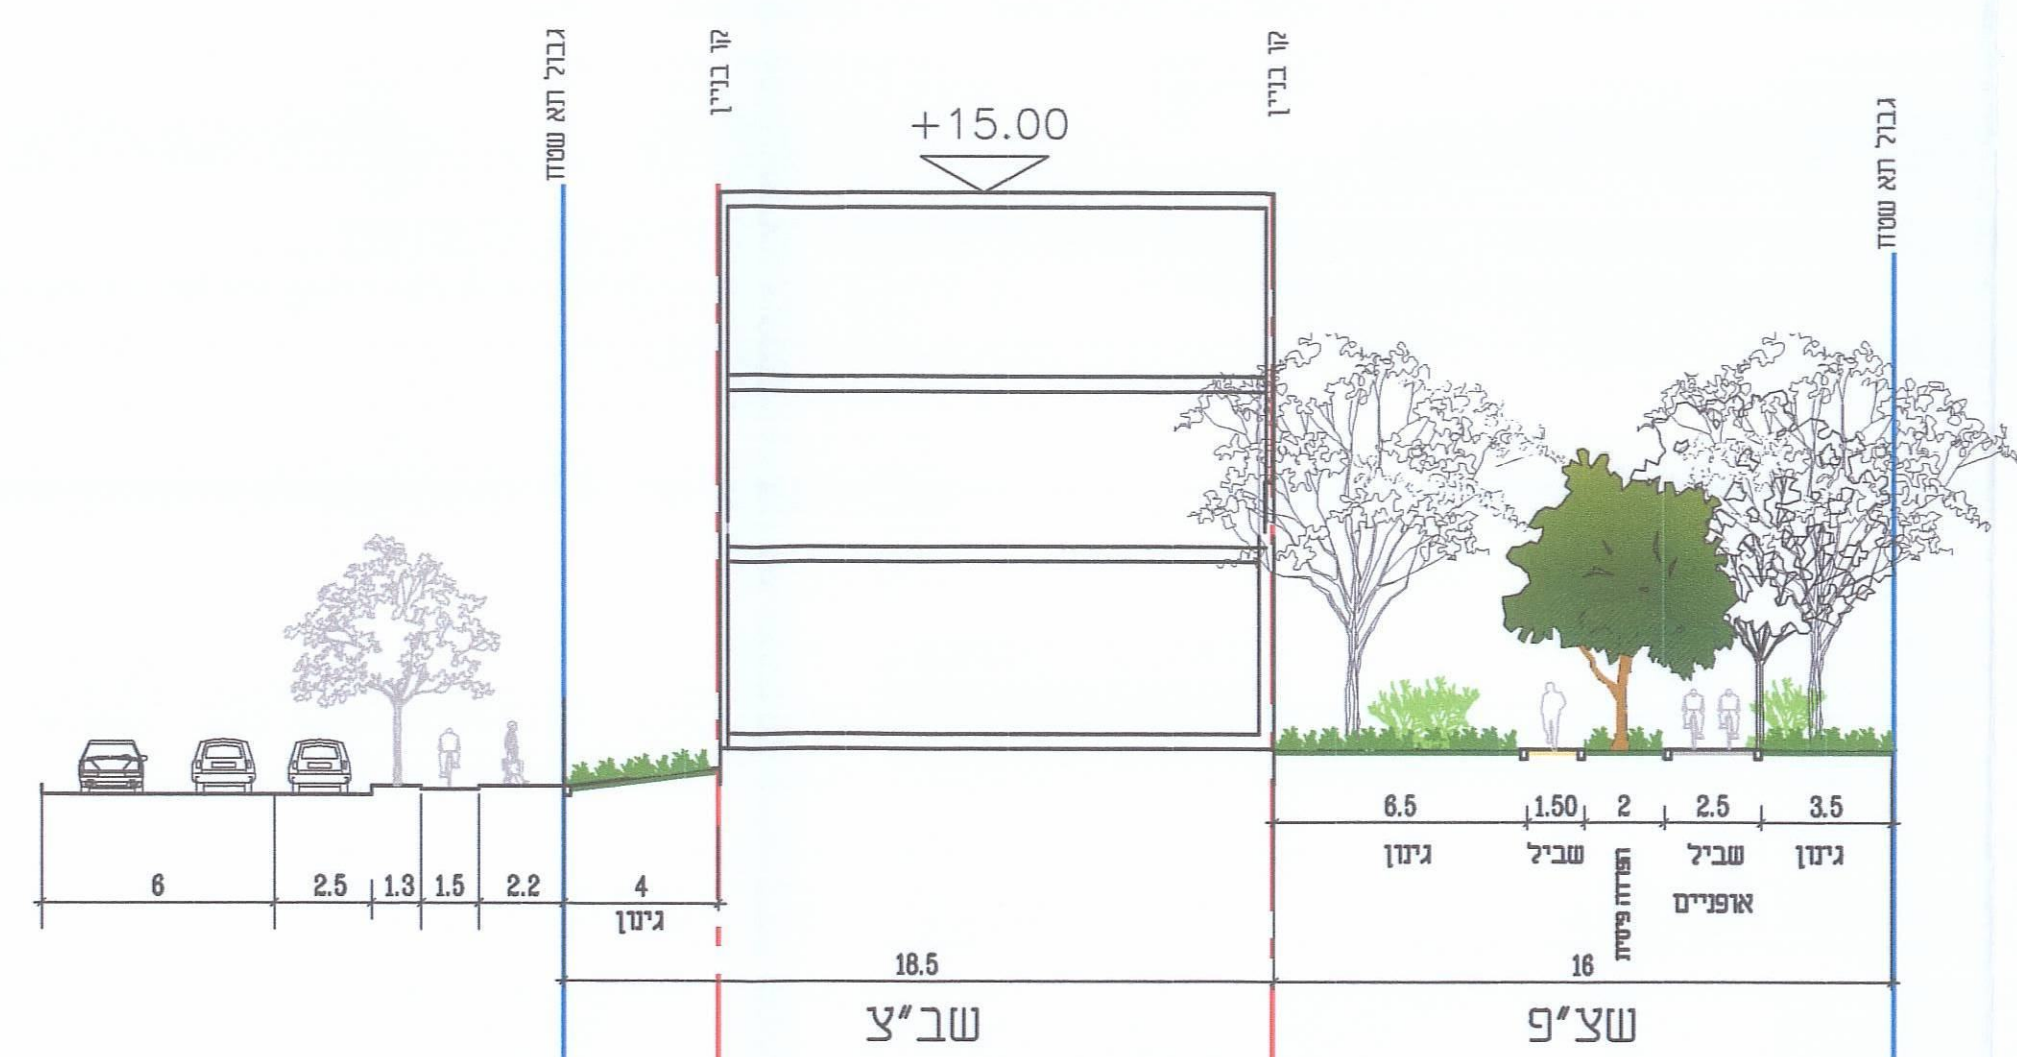


חתך ה-ה דרך חורשה מוצעת



חתך ב-ב הדגמה לרחבת כניסה



חתך ג-ג דרך שצ"פ דרומי קיים

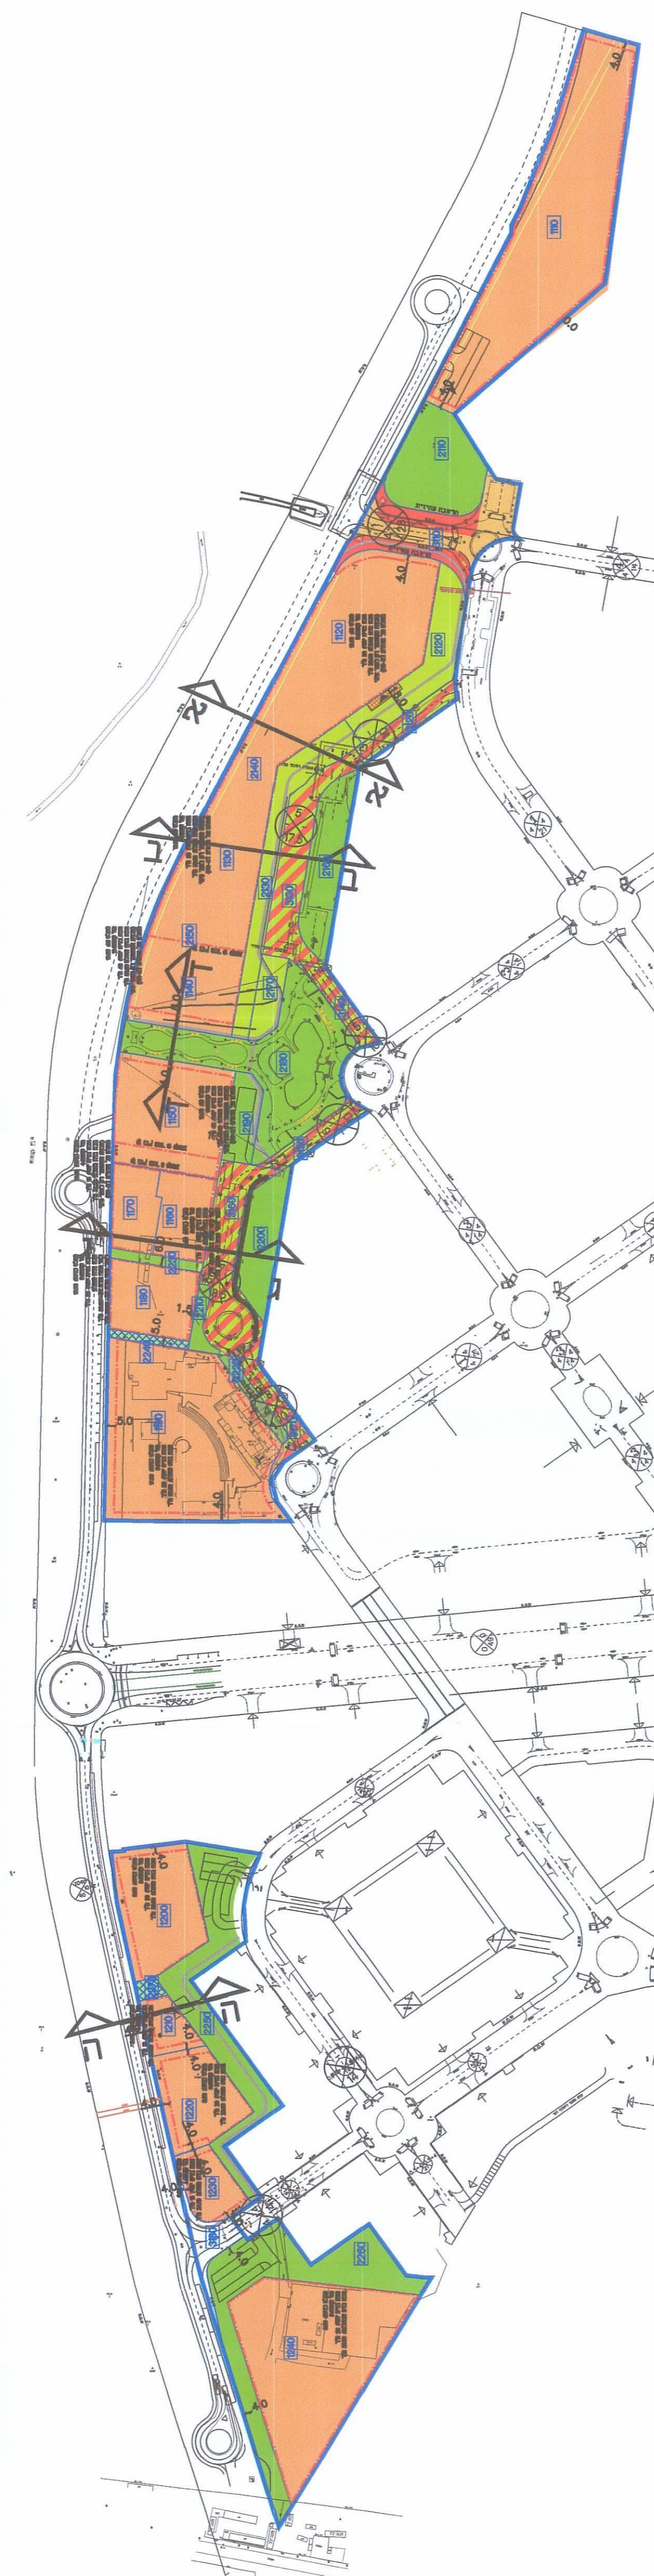

סימון חתכים
קנ"מ 1:2500

מאוסרת



תכנית מפורטת מספר תא\4096

שכונת נופי ים - שטחי ציבור

תכנית מתאר מקומית

נספח נופי - חתכים

איחוד וחלוקה	סמכות ראשית	אופי התכנית
אחיד וחלוקה בהסכמת כל הבעלים בכל תחום התוכנית	ועדה מקומית	תכנית שמכוחה ניתן להוציא ריתורים

מחזור :
מרחב תכנון מקומי :
רשות מקומית :
שטח התכנית :
קנה מידה :
תל אביב
תל אביב - יפו
תל אביב - יפו
103.635 דונם
1:200

גוש	סוג הגוש	חלקות בשלמותן	חלקי חלקות
6883		8,9,28,34,35,36,37	
6884		4,5,6,12,13,14	3
6885		7,18,19,20	5
6896		207,208,209,210,	

חותמות מוסד התכנון :

שלב: מתן תוקף מהדורה : 1 תאריך : 08/10/2013

שמות וחותמות :

משרד המרחב והתכנון תחום התכנון והתכנון אישור תכנית מס' 4096 תאריך: 1.12.14 חתימה: [חתימה]	הועדה המקומית לתכנון ולבניה תל-אביב - יפו תכנית מס' 4096 שם התכנית: "שכונת נופי ים - שטחי ציבור" המסלול לתוכנית (לפי תוכנית התכנון והתכנון) תאריך: 5.11.2014 חתימה: [חתימה]
---	--

שם: טוודי אורבנץ פונקציה: מנהל טל: 03-7369111 e-mail: nif@ncarch.com	שם: יאיר נחמיאס פונקציה: מנהל טל: 03-6871782 e-mail: YAIR2@013.net
---	---