




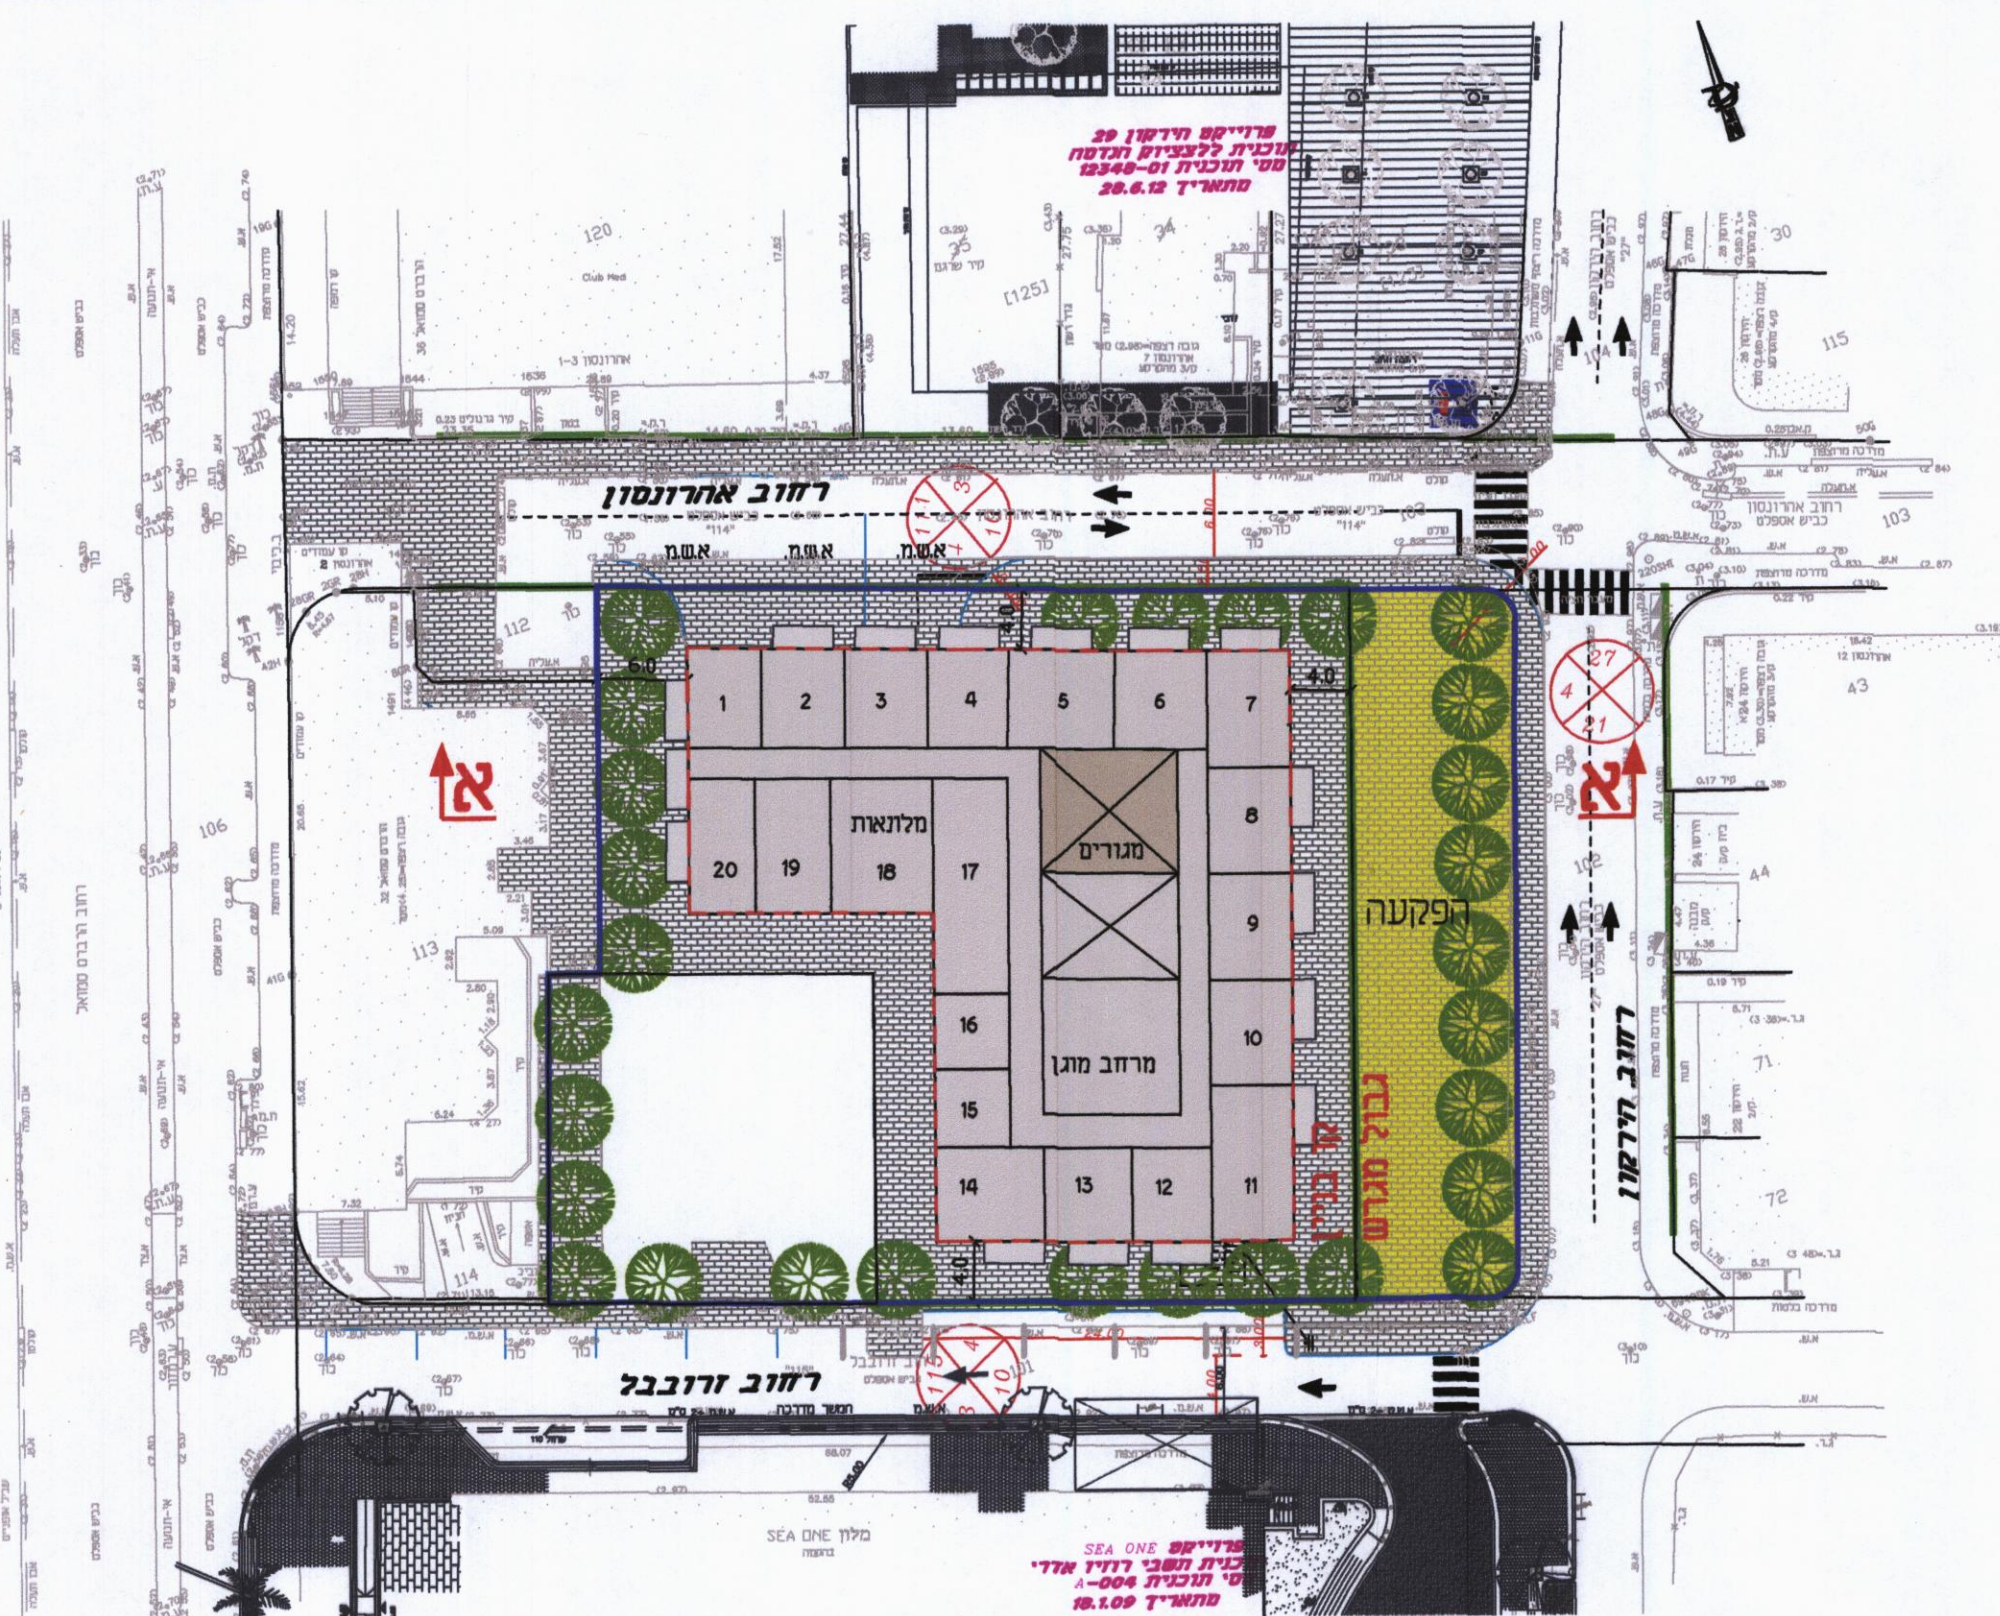


תוכנית קומת מלון קניימ 1:500

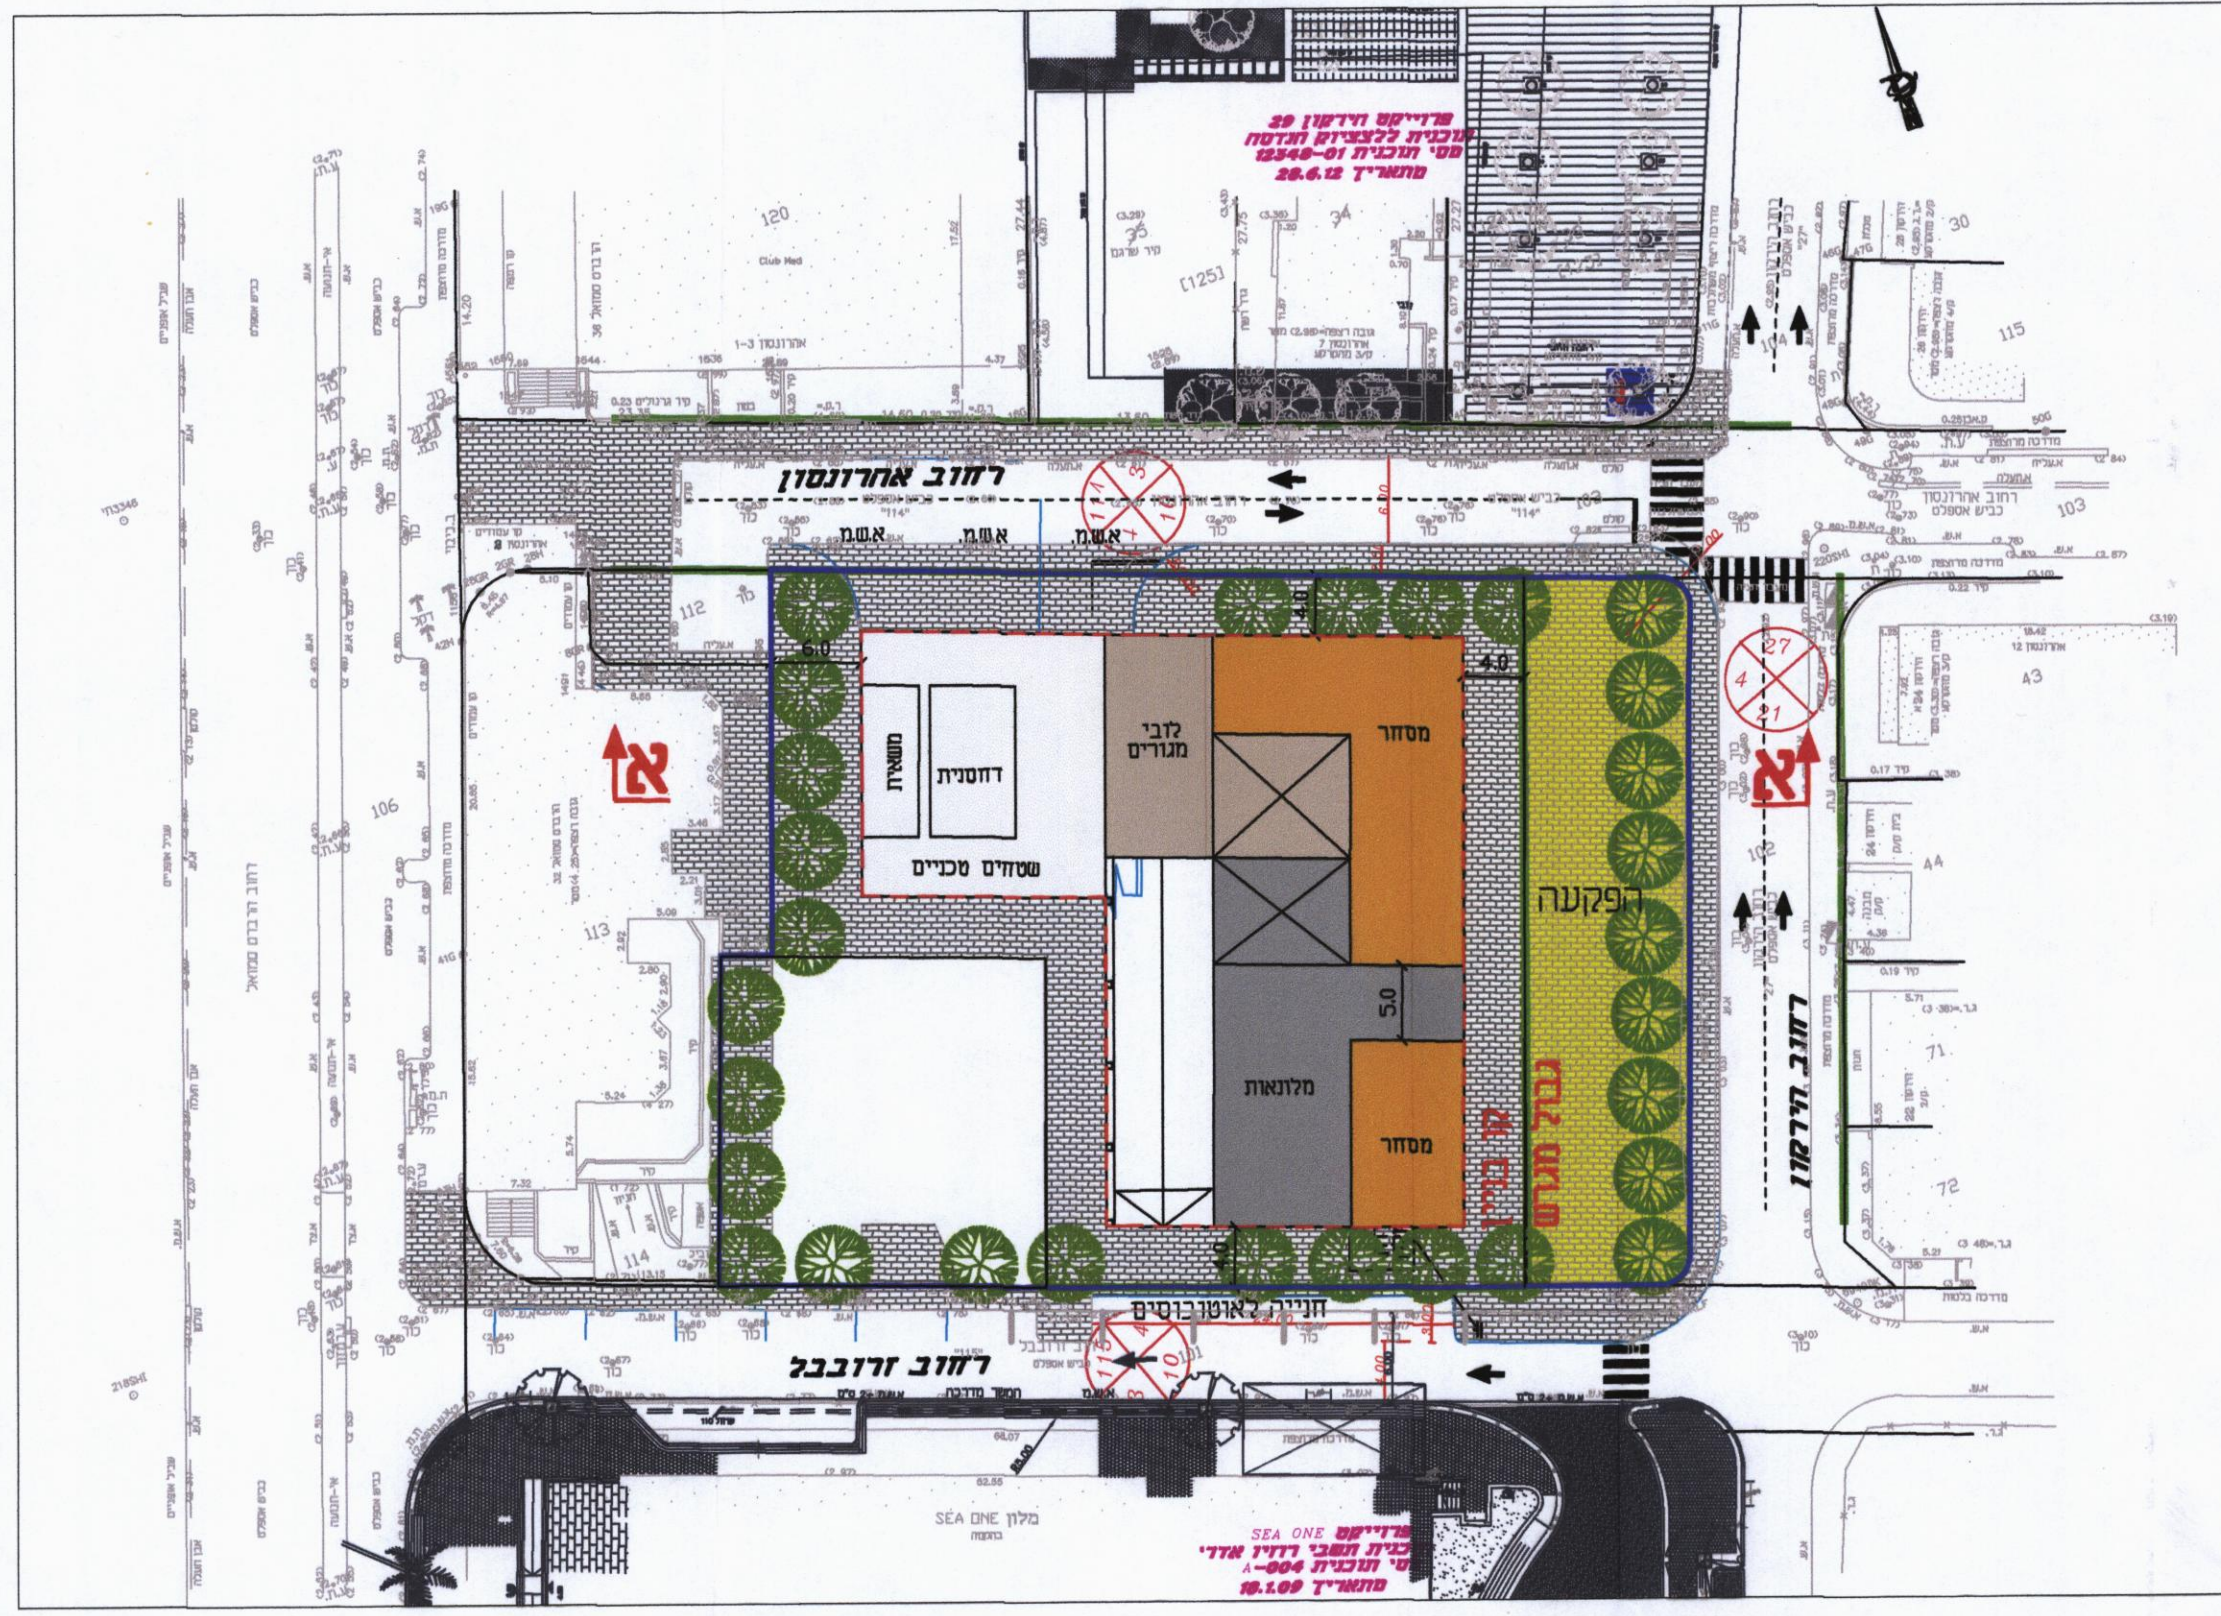

תוכנית קומת קרקע קניימ 1:500

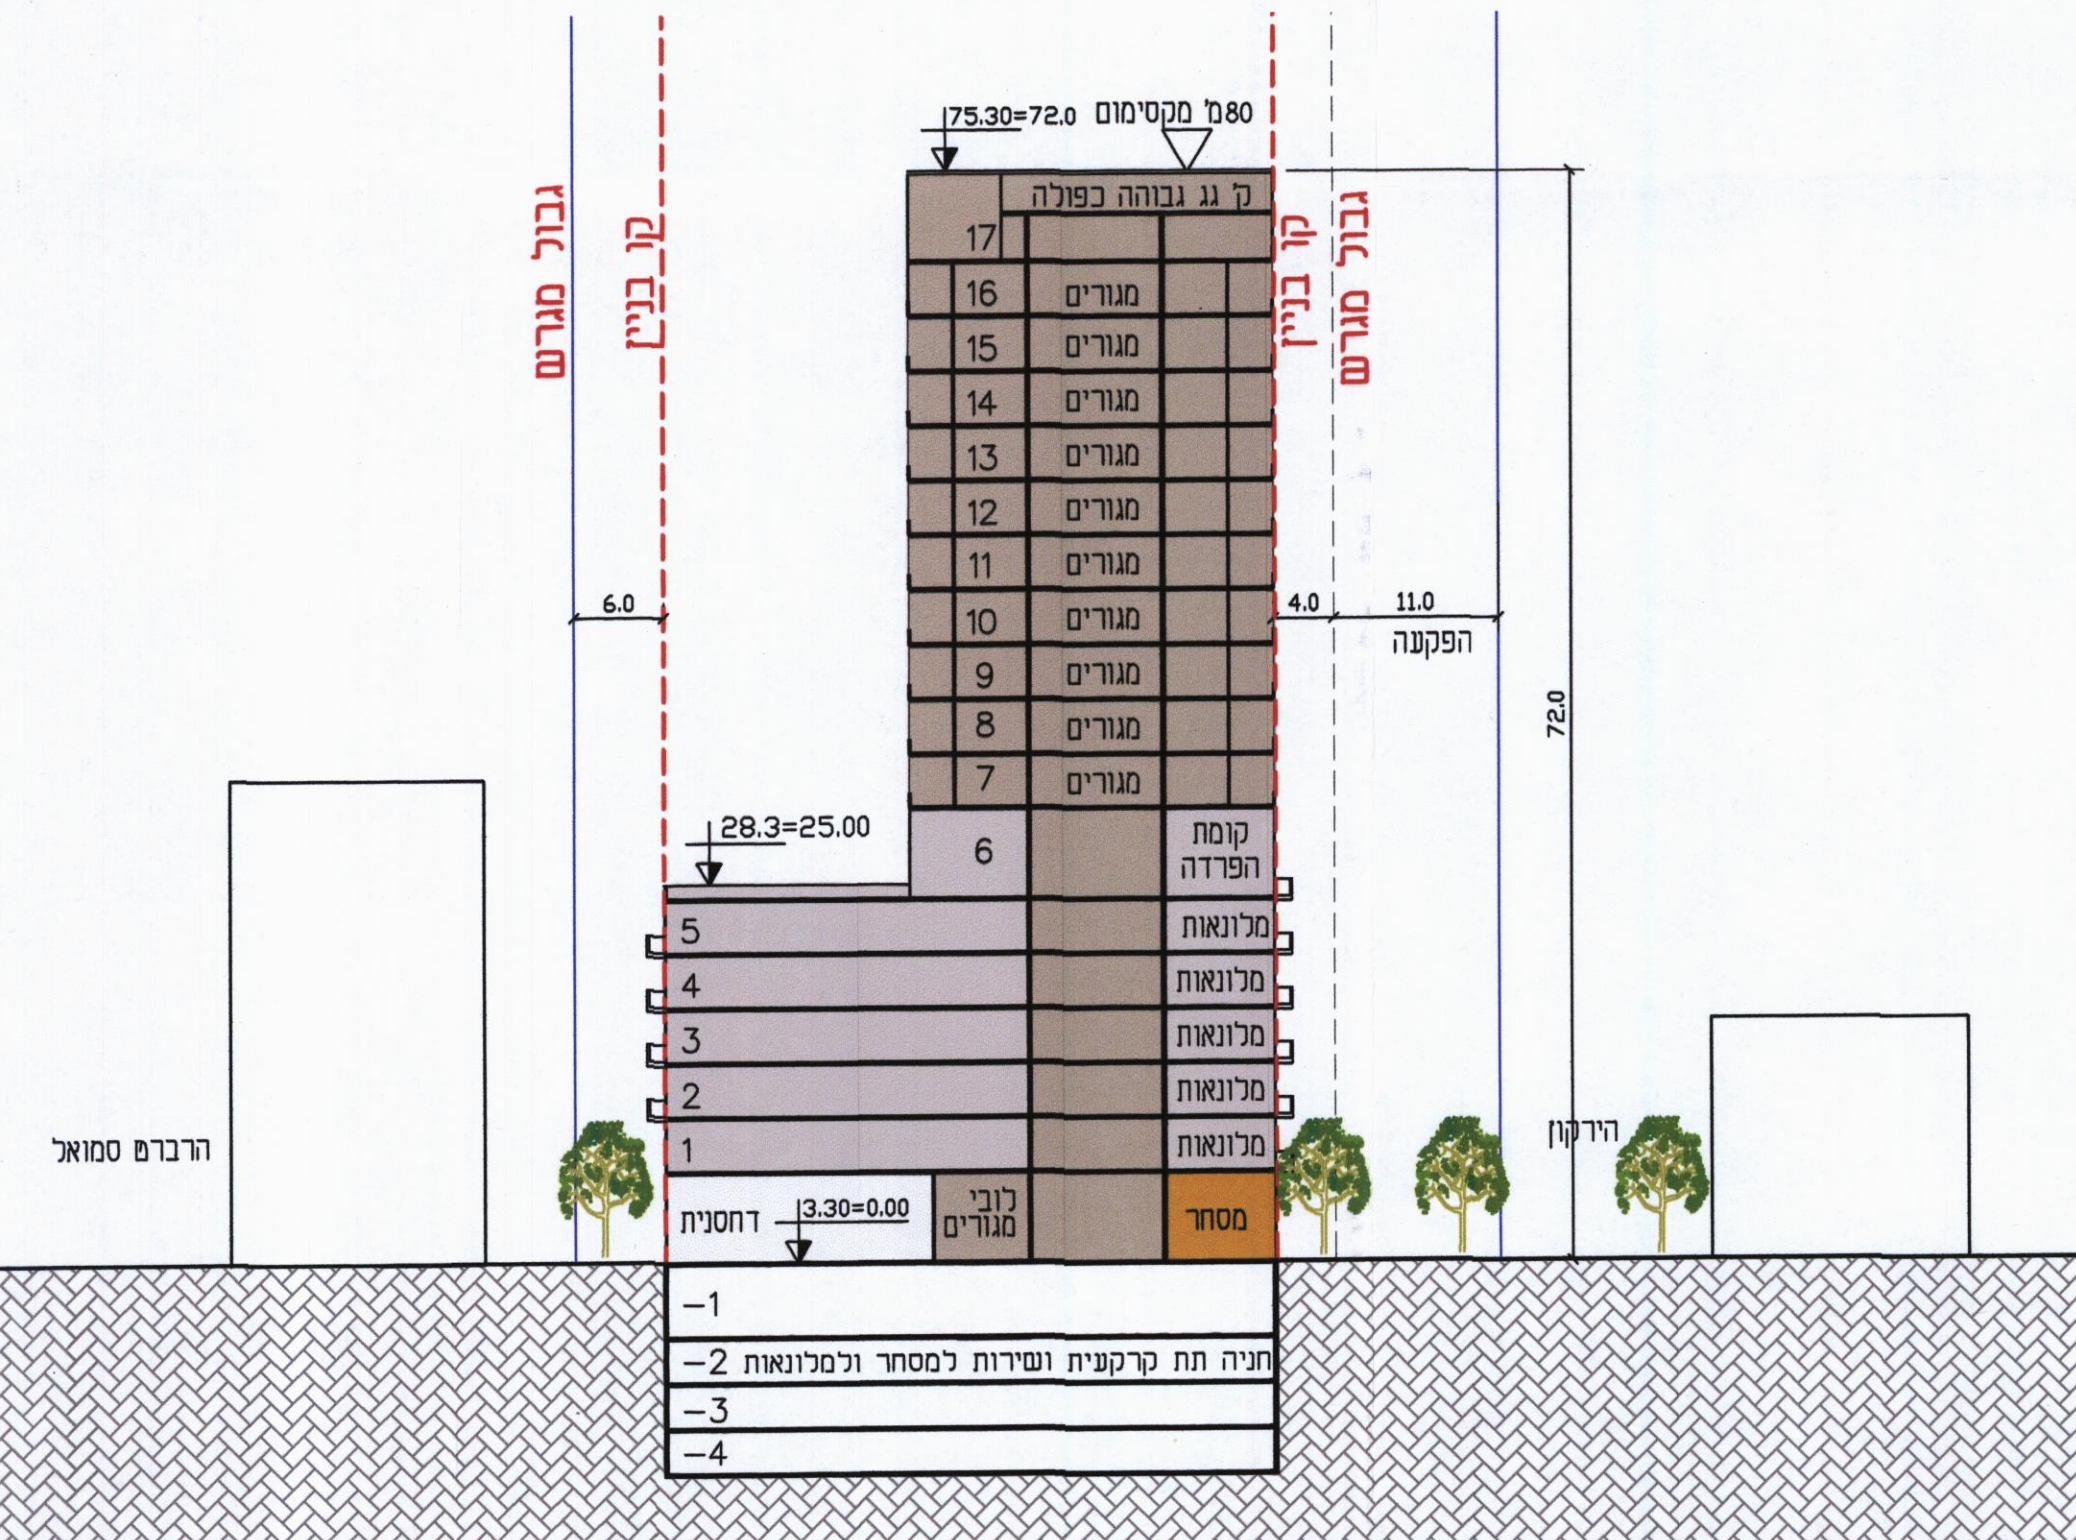

חתך אי-אי קניימ 1:500

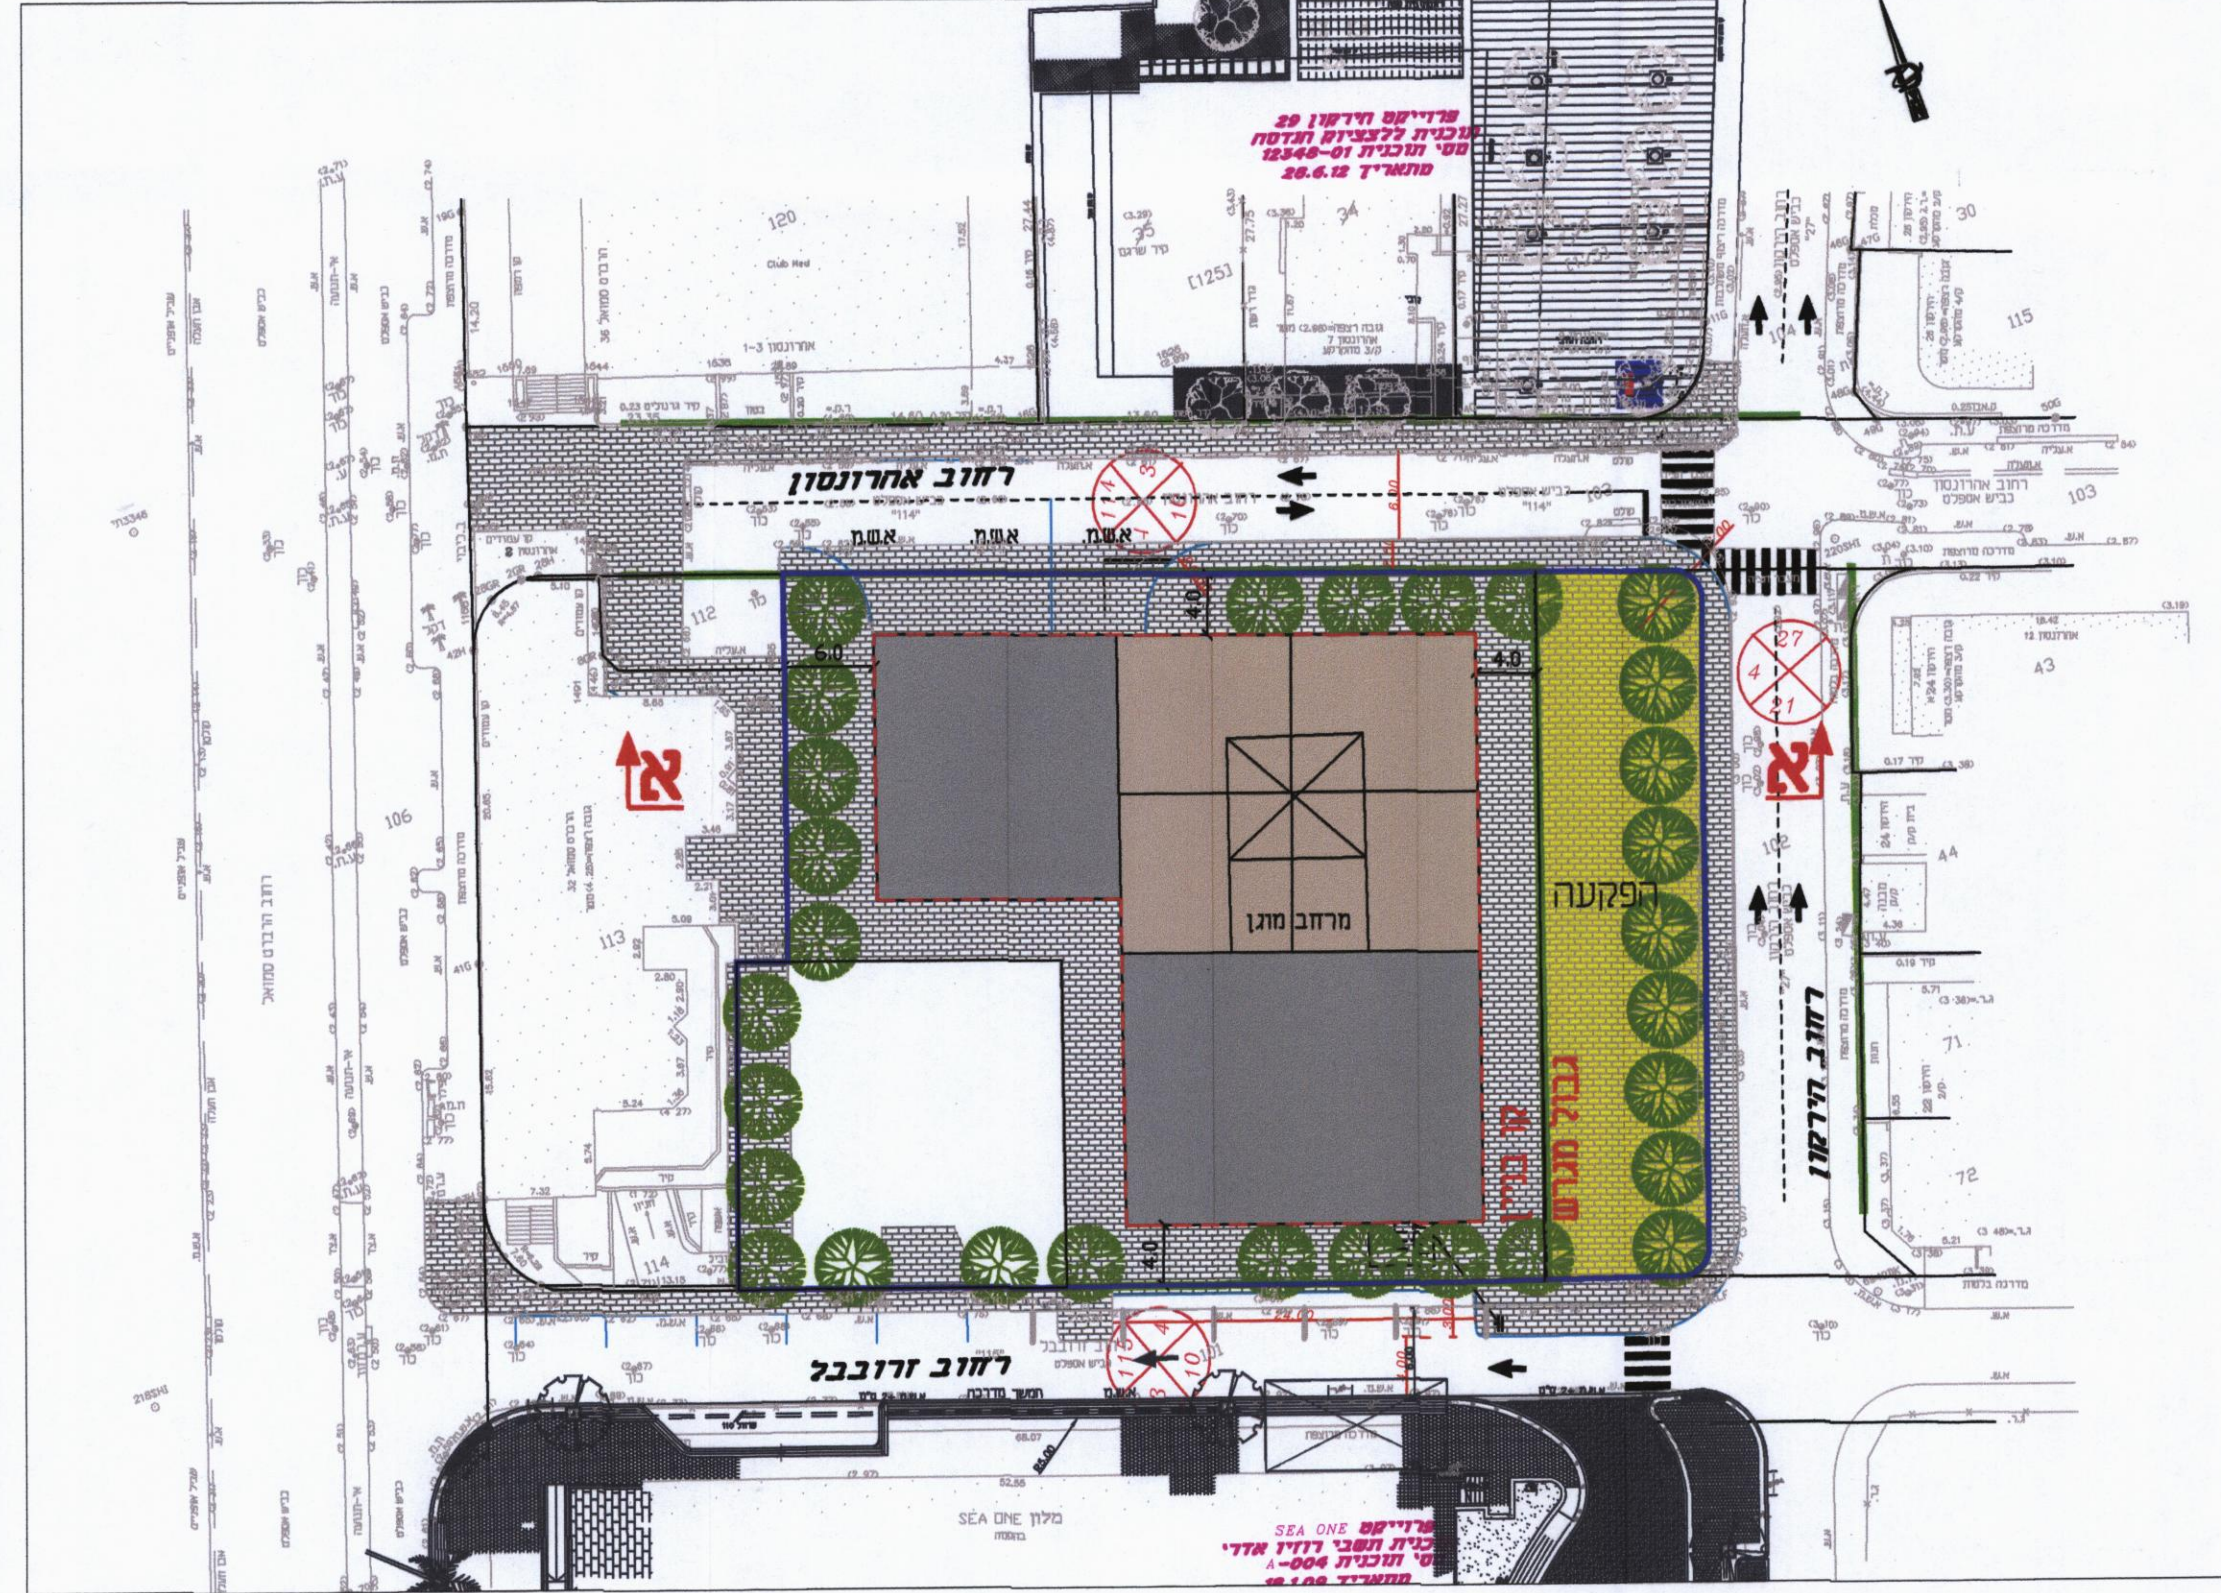

תוכנית קומת מגורים קניימ 1:500

מאוסרת



(id.16195)0024 - ארגו\_F 4108

חוק התכנון והבנייה. התשכ"ה - 1965  
תכנית מפורטת

מס' 507-0154443

תא\ 4108 - הירקון 23-27

נספח בינוי ופיתוח - חלופה ב' (ללא זרובבל 3)

|                  |             |
|------------------|-------------|
| מחזור            | תל-אביב     |
| מרחב תכנון מקומי | תל אביב יפו |
| רשות מקומית      | תל אביב יפו |
| ישוב             | תל אביב יפו |

|                  |                                                                           |
|------------------|---------------------------------------------------------------------------|
| תכנית בסמכות     | מחוזית                                                                    |
| איחוד וחלוקה     | תוכנית חקובעת חודאות לעריכת איחוד וחלוקה בתוכנית עתידית חקובעת תוכנית זו. |
| היתרים או הרשאות | תכנית שמכוחה ניתן לחצוא חיתרים או הרשאות בחלקם מתחום תוכנית               |
| מועד הפקד        | 17.01.2016                                                                |
| שלב              | מילדי תנאים למתן תוקף                                                     |
| שטח התכנית       | 2.93 דונם                                                                 |
| אישורים          | מחזור 2 קנה מידה 1:500                                                    |

|                    |                    |
|--------------------|--------------------|
| הפקדה              | מתן תוקף           |
| חוקתמת ועדה מקומית | חוקתמת ועדה מקומית |

|                                                         |                     |
|---------------------------------------------------------|---------------------|
| <b>הועדה המקומית לתכנון ולבניה תל-אביב - יפו</b>        |                     |
| שם התכנית/תא: 4108/507-0154443 הירקון 23-27             |                     |
| <b>חומלצה למתן תוקף (לאחר דיון בהתנגדויות)</b>          |                     |
| תאריך: 30/01/2013                                       | פרוטוקול 13-0002    |
| החלטה 10                                                |                     |
| תאריך: 05/06/2013                                       | פרוטוקול 13-0008    |
| החלטה 7                                                 |                     |
| תאריך: 05/02/2014                                       | פרוטוקול 14-0003    |
| החלטה 1                                                 |                     |
| <b>אישורה למתן תוקף ע"י הועדה המחוזית לתכנון ולבניה</b> |                     |
| תאריך: 07/12/2015                                       | שיבה מס' 1208       |
| מנהל התכנון                                             | יו"ר הוועדה המקומית |
| אחראי                                                   | עודד גבאי           |
| חוקתמת ועדה מקומית                                      | חוקתמת ועדה מקומית  |

|                    |                    |
|--------------------|--------------------|
| חוקתמת ועדה מקומית | חוקתמת ועדה מקומית |
|--------------------|--------------------|

|                                                                 |
|-----------------------------------------------------------------|
| מכתב התכנון - מחוז תל-אביב                                      |
| חוק התכנון והבנייה, תשכ"ה - 1965                                |
| אישור: תכנית מס' 507-0154443                                    |
| הועדה המחוזית לתכנון ולבניה החליטה ביום 27/12/15 לאשר את התכנית |
| התכנית נקבעה כחוקתמת                                            |
| חוקתמת ועדה מקומית                                              |

|              |                                       |                                       |
|--------------|---------------------------------------|---------------------------------------|
| שמות וחתימות | מגיש התכנית                           | ועדה מקומית לתכנון ולבניה תל אביב יפו |
| עורך ראשי    | לריסה קופמן                           | חתימה:                                |
| יוזם התוכנית | ועדה מקומית לתכנון ולבניה תל אביב יפו | חתימה:                                |
| בעלי קרקע    | פרסיים                                | חתימה:                                |
| מודד         | זי שמעון - מתודס גיאודיה ומודד מוסמך  | חתימה:                                |
| יועץ תנועה   | דגש תדסה                              | חתימה:                                |