

חוק התכנון והבניה, התשכ"ה - 1965

תכנית מפורטת

מס' 507-0154443

תא/ 4108 - הירקון 23-27

תשריט מצב מוצע גיליון 1 מתוך 1

מחוז	תל-אביב
מרחב תכנון מקומי	תל אביב-יפו
רשות מקומית	תל אביב-יפו
ישוב	תל אביב-יפו

תכנית בסמכות	מחוזית
איחוד וחלוקה	תכנית הקובעת הראשית לעריכת איחוד וחלוקה בתכנית עתידית הנבדקת מתכנית זו
היתרים או הרשאות	תכנית שמכונה ניתן להוציא היתרים או הרשאות בחלק מתחום התכנית
מונה תדפיס התשריט	30
מועד הפקדה	02/03/2016
שלב	08:58
שטח התכנית	2.93 דונם
אישורים	1:250 קנה מידה מהדורה 1

הועדה המקומית לתכנון ולבניה תל-אביב - יפו	שם התכנית מס' 507-0154443 הירקון 23-27
חומסלה לטען תוקף (לאחר ידון בהתנגדויות)	חומסלה לטען תוקף (לאחר ידון בהתנגדויות)
תאריך 30/01/2013	פרוטוקול 213-0002 החלטת 10
תאריך 05/04/2013	פרוטוקול 213-0002 החלטת 7
תאריך 05/02/2014	פרוטוקול 214-0003 החלטת 1
אישור לטען תוקף ע"י הועדה המחוזית לתכנון ולבניה	אישור לטען תוקף ע"י הועדה המחוזית לתכנון ולבניה
תאריך 07/11/2015	ישיבה מס' 128
חתימה	חתימה
חתימה	חתימה



שמות*

מגיש התכנית	ועדה מקומית
עורך ראשי	ראשי ועדה מקומית לתכנון ובניה תל אביב יפו
זים	ראשי ועדה מקומית לתכנון ובניה תל אביב יפו

בעלי ענין בקרקע*

אחר	פרטיים
	תאגיד: פרטיים

טבלת גושים וחלקות*

מספר גוש	חלק	מספר חלקות בשלמותן	מספר חלקות בחלקות
6916	חלק	39-42, 73-75	


שימוע מלאה מפורטת בהוראות התכנית / בהודעה שפורסמה בעיתונות וברשומות			
הריני מצהיר בזאת כי המפה הטופוגרפית/המצבית המהווה רקע לתכנית זו, נערכה על ידי ביום 02/10/2014 והיא הוכנה לפי הראויות נוהל מבא"ת ובהתאם להוראות החוק ולתקנות המודדים שבתוקף. דיוק הקו הכחול והקדסטר: מדידה אנליטית מלאה ברמת תצ"ר			
שמשון חי		848	
שם המודד	מספר רשיון	חתימה	תאריך

מקרא



- מגורים, מסחר ותירות
- דרך מוצעת
- זיקת הגנה למעבר רגלי
- שטח לאיחוד וחלוקה חדשה
- מבנה להריסה
- קו-בנין
- קו בנין
- קו בנין עילי
- חזית מסחרית
- להריסה
- תחום חוף הים
- מידות
- עץ/עצים להעתקה

תרשים התמצאות - קנ"מ 1:6000

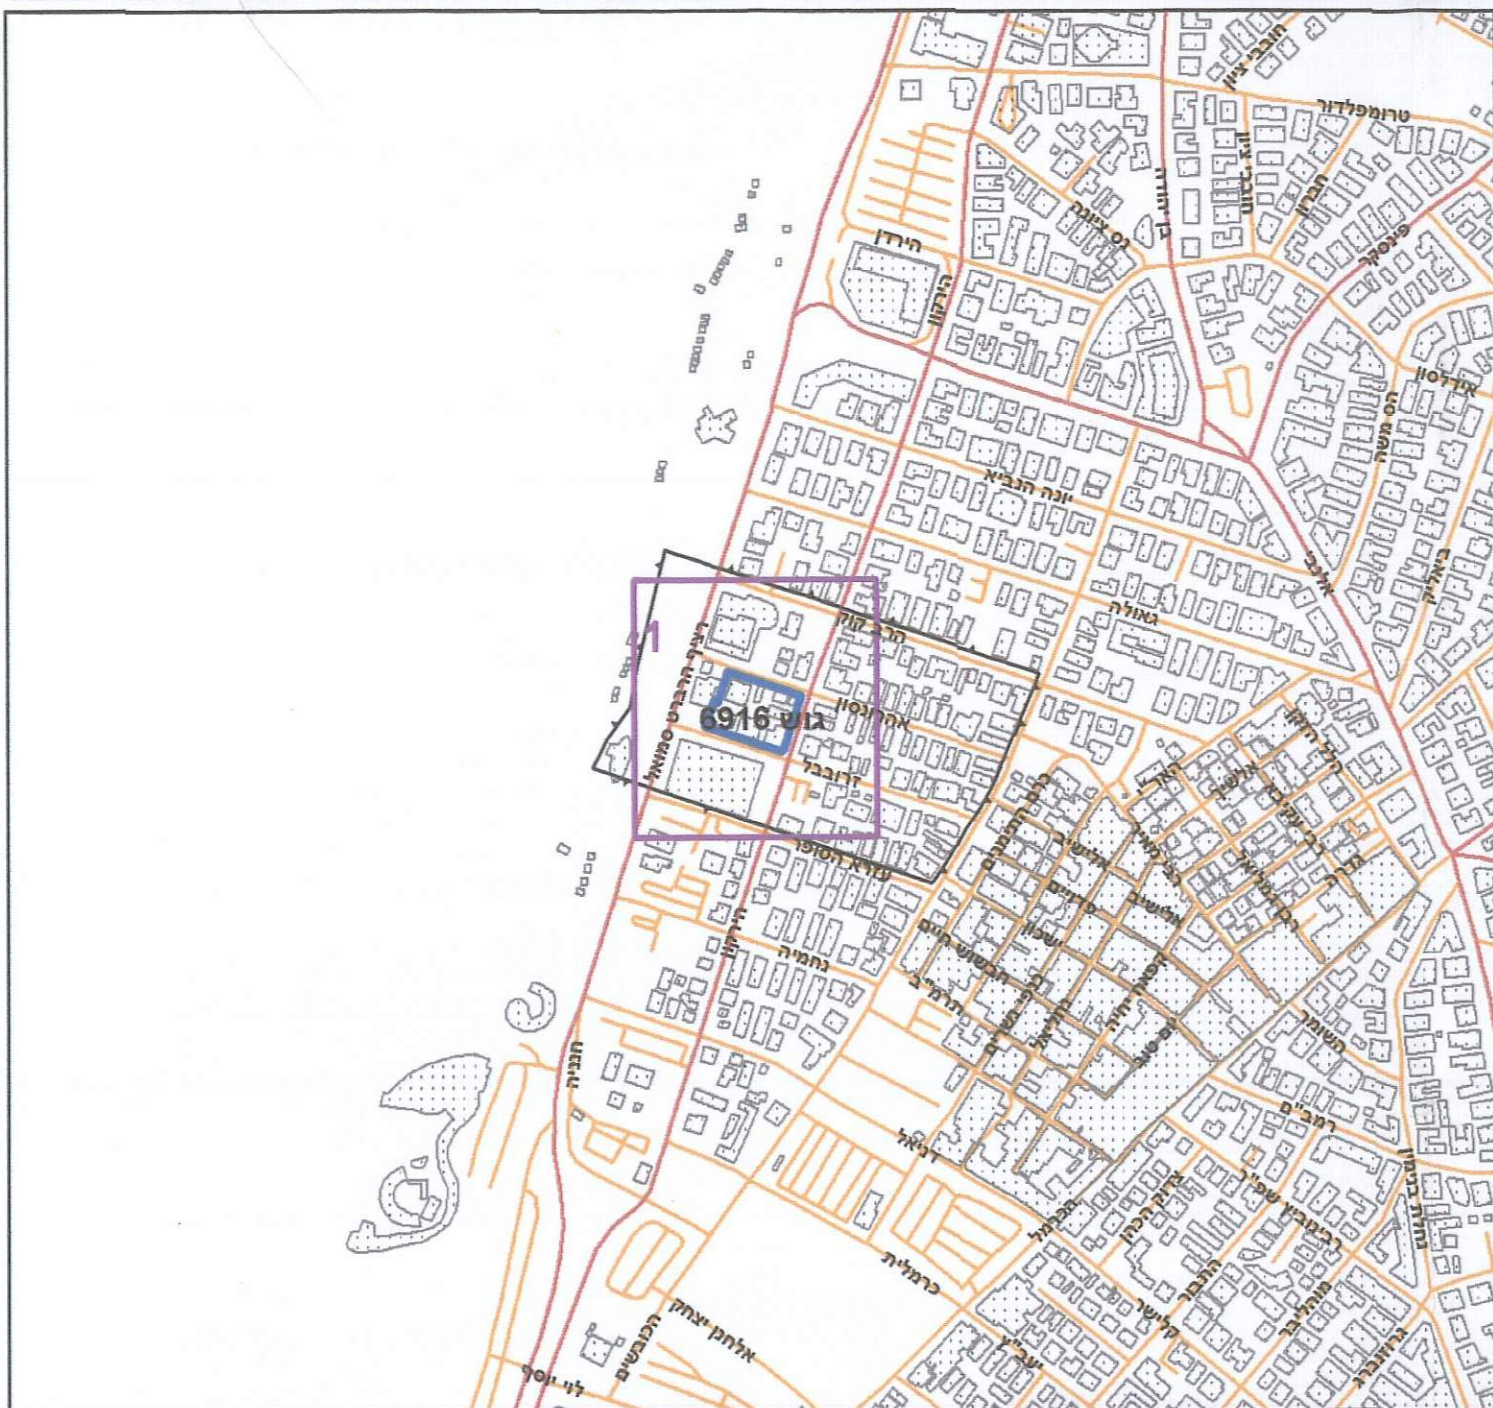

תרשים סביבה - קנ"מ 1:1500



0 2.5 5 10 15 20 מטרים