


נספח הריסות ופינויים

מס' תא\מק\4110

"שדרות השכלה 11"

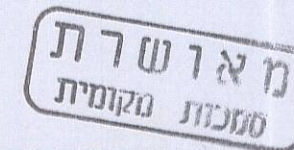

נספח לתכנית גליון 1 מתוך

תחולה	מנחה
תיאור	נספח הריסה
תאריך עריכת הנספח	06/02/2014

רשימת התרשימים	קני"מ
תכניות	1:500


שמות וזיהומות:

עורך הנספח	שם: יוסי סיון תאריך: יסקי, מור, סיון אדריכלים ומתכנני ערים
------------	--



(id.8984)0019 - ארג - F
4110

- 1 - פירוק ארונות טכניים וגמל מים בין מיטב 12 למיטב 10/8
- 2 - פירוק קיר תמר ליד רמפת ירידה לחניון מרחוב מיטב והוספת פרט פיתוח
- 3 - הריסת בניין הישן

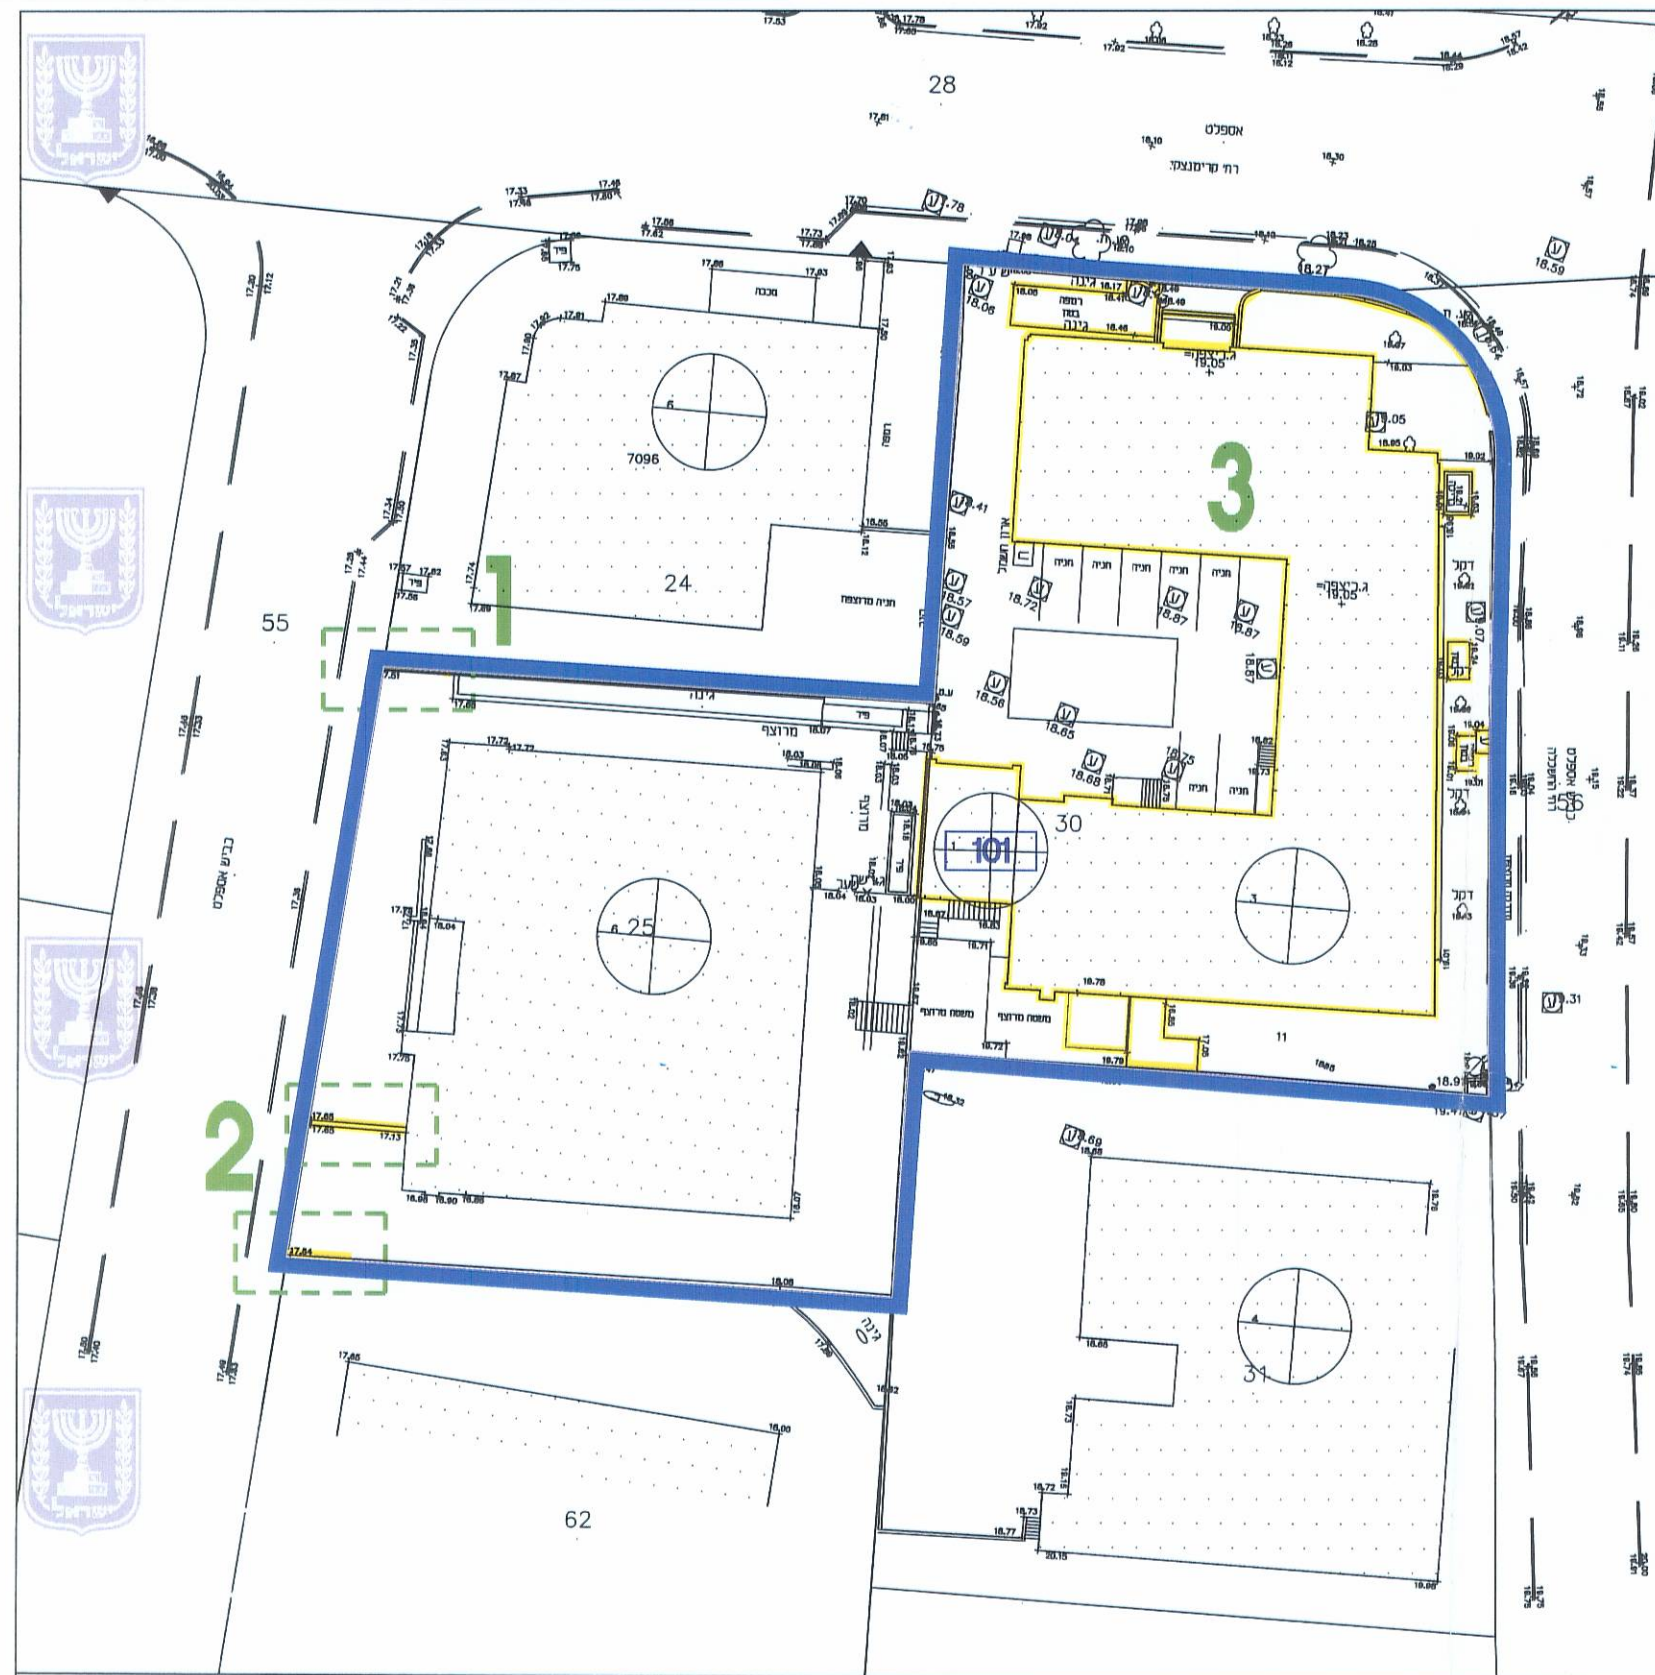

הועדה המקומית לתכנון ולבניה תל-אביב - יפו

מרחב תכנון תל-אביב - יפו
חוק התכנון והבניה תשכ"ה - 1965

אישור תכנית תא/מק/4110 מספר מקוון 507-0180513 - ההשכלה 11

התכנית מאושרת מכח סעיף 108(ג) לחוק
החל מיום 18.01.2015.

מנהל האגף	מקנאס העיר	יו"ר ועדת המשנה
אורלי אראל	עודד גבולי, אדרי	אסף זמיר
תאריך: 18.01.2015	תאריך: 18.01.2015	תאריך: 18.01.2015

אין לנו התנגדות עקרונית לתכנית. בתנאי שזו תחיה מתואמת עם רשויות התכנון המוסמכות. חתימתו חייבה לצרכי תכנון בלבד, אין בה כדי להקנות כל זכות ליוזם התכנית או לכל בעל עניין אחר בשטח התכנית כל עוד לא חוקצה חשטח ונחתם עמנו הסכם מתאים בגינו, ואין חתימתנו זו באה במקום הסכמת כל בעל זכות בשטח הנדון ואו כל רשות מוסמכת, לפי כל חוקה ועפ"י כל דין. למען חסר ספק מוצהר בזה כי אם נעשה או ייעשה על ידנו הסכם בגין השטח הכלול בתכנית, אין בחתימתנו על התכנית הכרה או חודאה בקיום הסכם כאמור ואו ויתור על זכותנו לבטלו בגלל הפרתו ע"י מי שרכש מאתנו על פיו זכויות כלשהן בשטח, ואו על כל זכות אחרת העומדת לנו מכח הסכם כאמור ועפ"י כל דין שכן חתימתנו ניתנת אך ורק מנקודת מבט תכנונית.

תאריך: 18.01.2015
רשות מקומית ישראל מרחב עסקי ת"א
עמי אלמוג
ס/מתכנן מרחב עסקי ת"א
רשות מקומית ישראל