

נספח מצב מאושר

מסי תא\מק\4110

"שדרות השכלה 11"




מאג'ישרת
מחוזת מקומית

נספח לתכנית		גליון 1	מתוך
תחולה	רקע		
תיאור	מצב מאושר		
תאריך עריכת הנספח	06/02/2014		
רשימת התרשימים	קנים		
תכניות	1500		
שמות וזיהומות:			
עורך הנספח	שם:	יוסי סיון	דדתי מרדכי סיון שותפות מוגבלת ש.פ. 50222129 רח' בן גוריון 1 בני ברק 51222
	תאגיד:	יסקי מור סיון אדריכלים ומתכנני ערים	

הועדה המקומית לתכנון ולבניה תל-אביב - יפו		
מרחב תכנון תל-אביב - יפו		
חוק התכנון והבניה תשכ"ה - 1965		
אישור תכנית תא/מק/4110 מספר מקוון 507-0180513 - ההשכלה 11		
התכנית מאושרת מכח סעיף 108 לחוק החל מיום 18.01.2015.		
מנהל האגף	מנהלס העיר	יו"ר ועדת המשנה
אורלי אראל	עודד גבול, אדר	אסף זמיר
1.6		5 08-2015
תאריך: 18.01.2015		

אין לנו חתונות עסקיות לתכנית, בתנאי שזו תהיה מתואמת עם רשויות התכנון המוסמכות.
חתימתו חתום לצרכי תכנון בלבד, אין בה כדי לחקות כל זכות ליוזם התכנית או לכל בעל עניין אחר בשטח התכנית כל עוד לא הושגה חשפה ונחתם ענין חסכם מתאים בינו, ואין חתימתו זו כאח במקום חסכת כל בעל זכות בשטח הנדון ו/או כל רשות מוסמכת, לפי כל חוזה וע"י כל דין.
למען חסר סכם מוצהר בזו כי אם נעשה או יעשה על ידנו חסכם בגין חשפה חסכול בתכנית, אין בחתימתנו על התכנית הכרח או חוזהא בקיום חסכם כאמור ו/או ויתור על זכותנו לבטל בגלל חסרתו ע"י מי שרכש פאנתו על פני זכויות כלשון בשטח, ראו על כל זכות אחרת חסומדת לנו מכח חסכם כאמור וע"י כל דין שכן חתימתנו ניתנת אך ורק מנקודת מבט תכנונית.
תאריך: 18.01.2015
רשות מקרקעי ישראל מרחב עסקי ת"א

- מקרא מצב מאושר:
- גבול תכנית
- גבול גוש ומספרו
- גבול חלקה ומספרה
- 1 אזור תעסוקה (*)
- מגרש מיוחד (*)
- גבול מגבלות בניה
- זיקת הנאה למעבר רגלי
- שטח ציבורי פתוח
- דרך מוצעת
- דרך קיימת
- מספר הדרך
- קו בניין
- רוחב הדרך
- (*) יעוד שאינו ע"פ מבא"ת

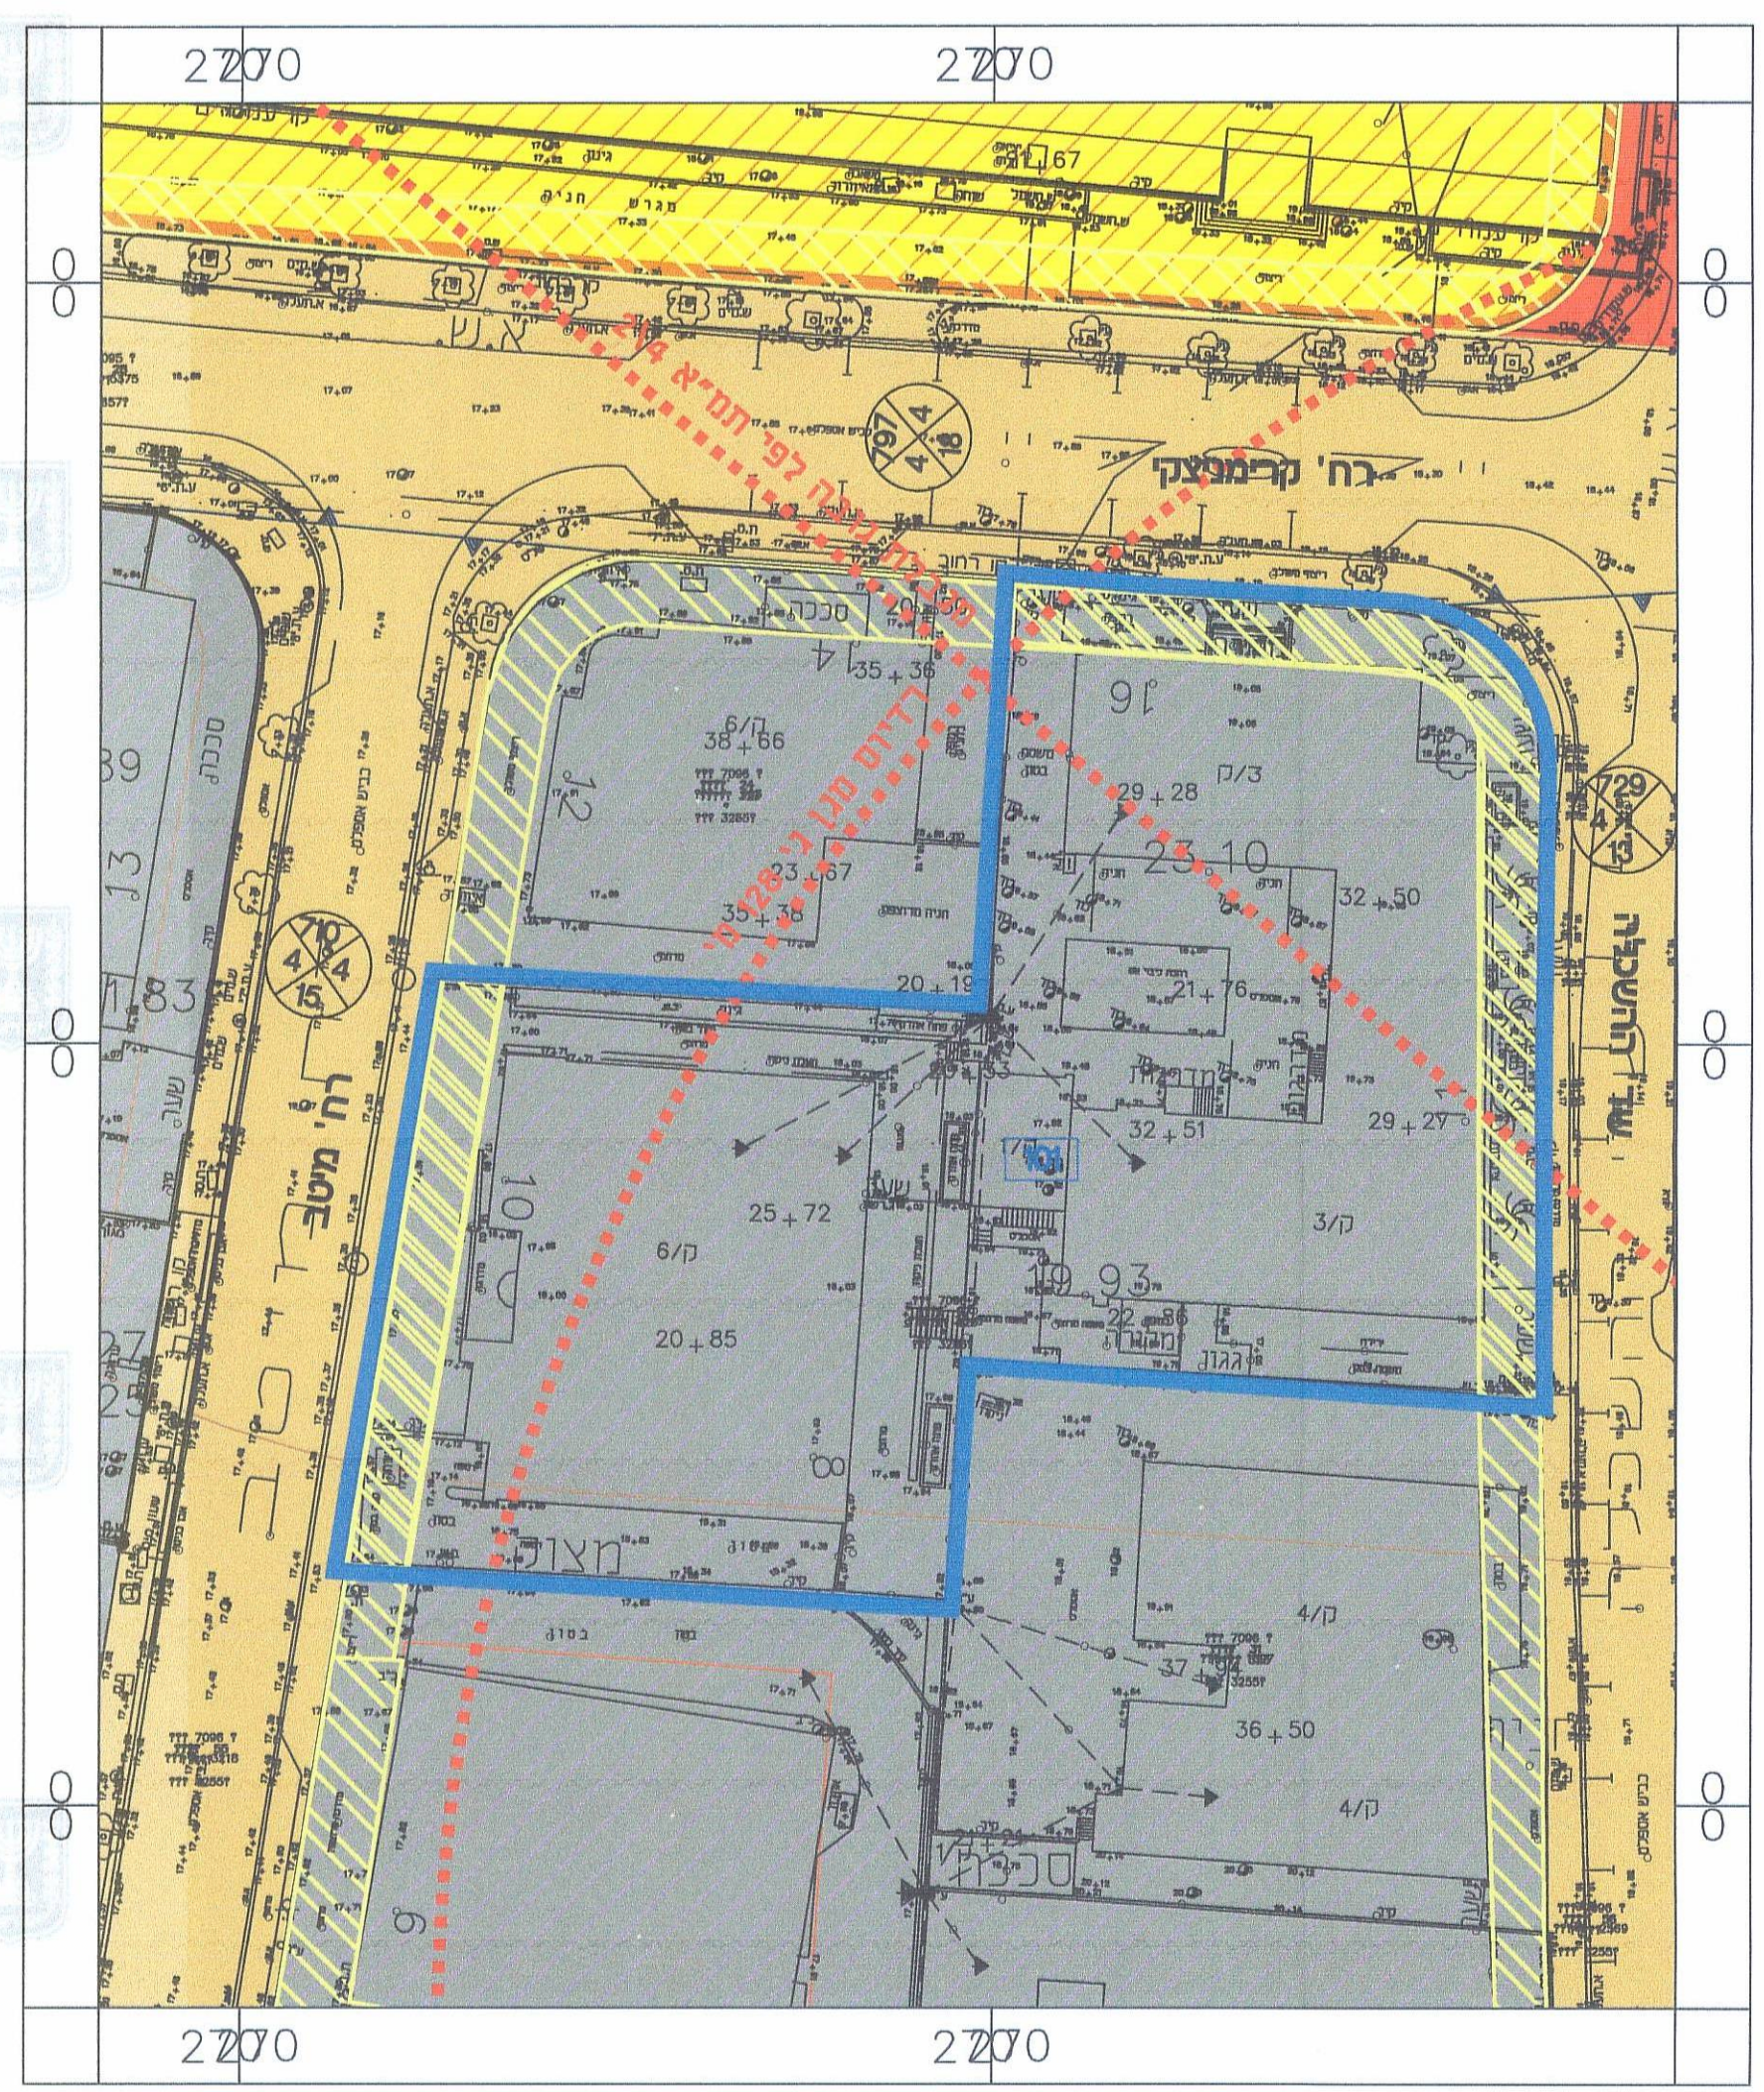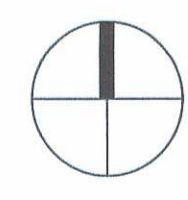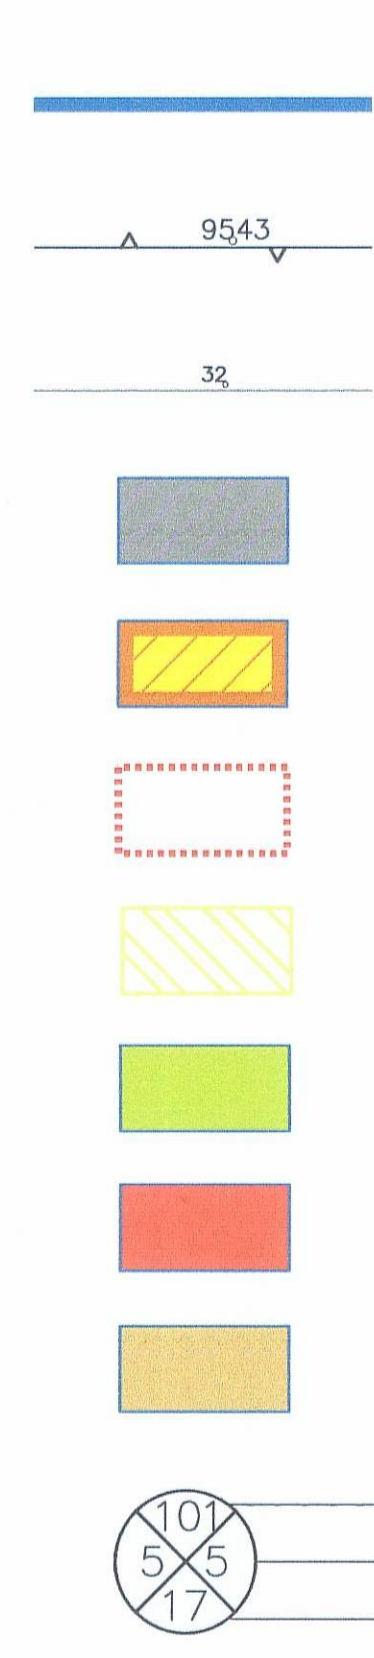

עמי אלמוג
מכתב מרחב עסקי ת"א
רשות מקרקעי ישראל