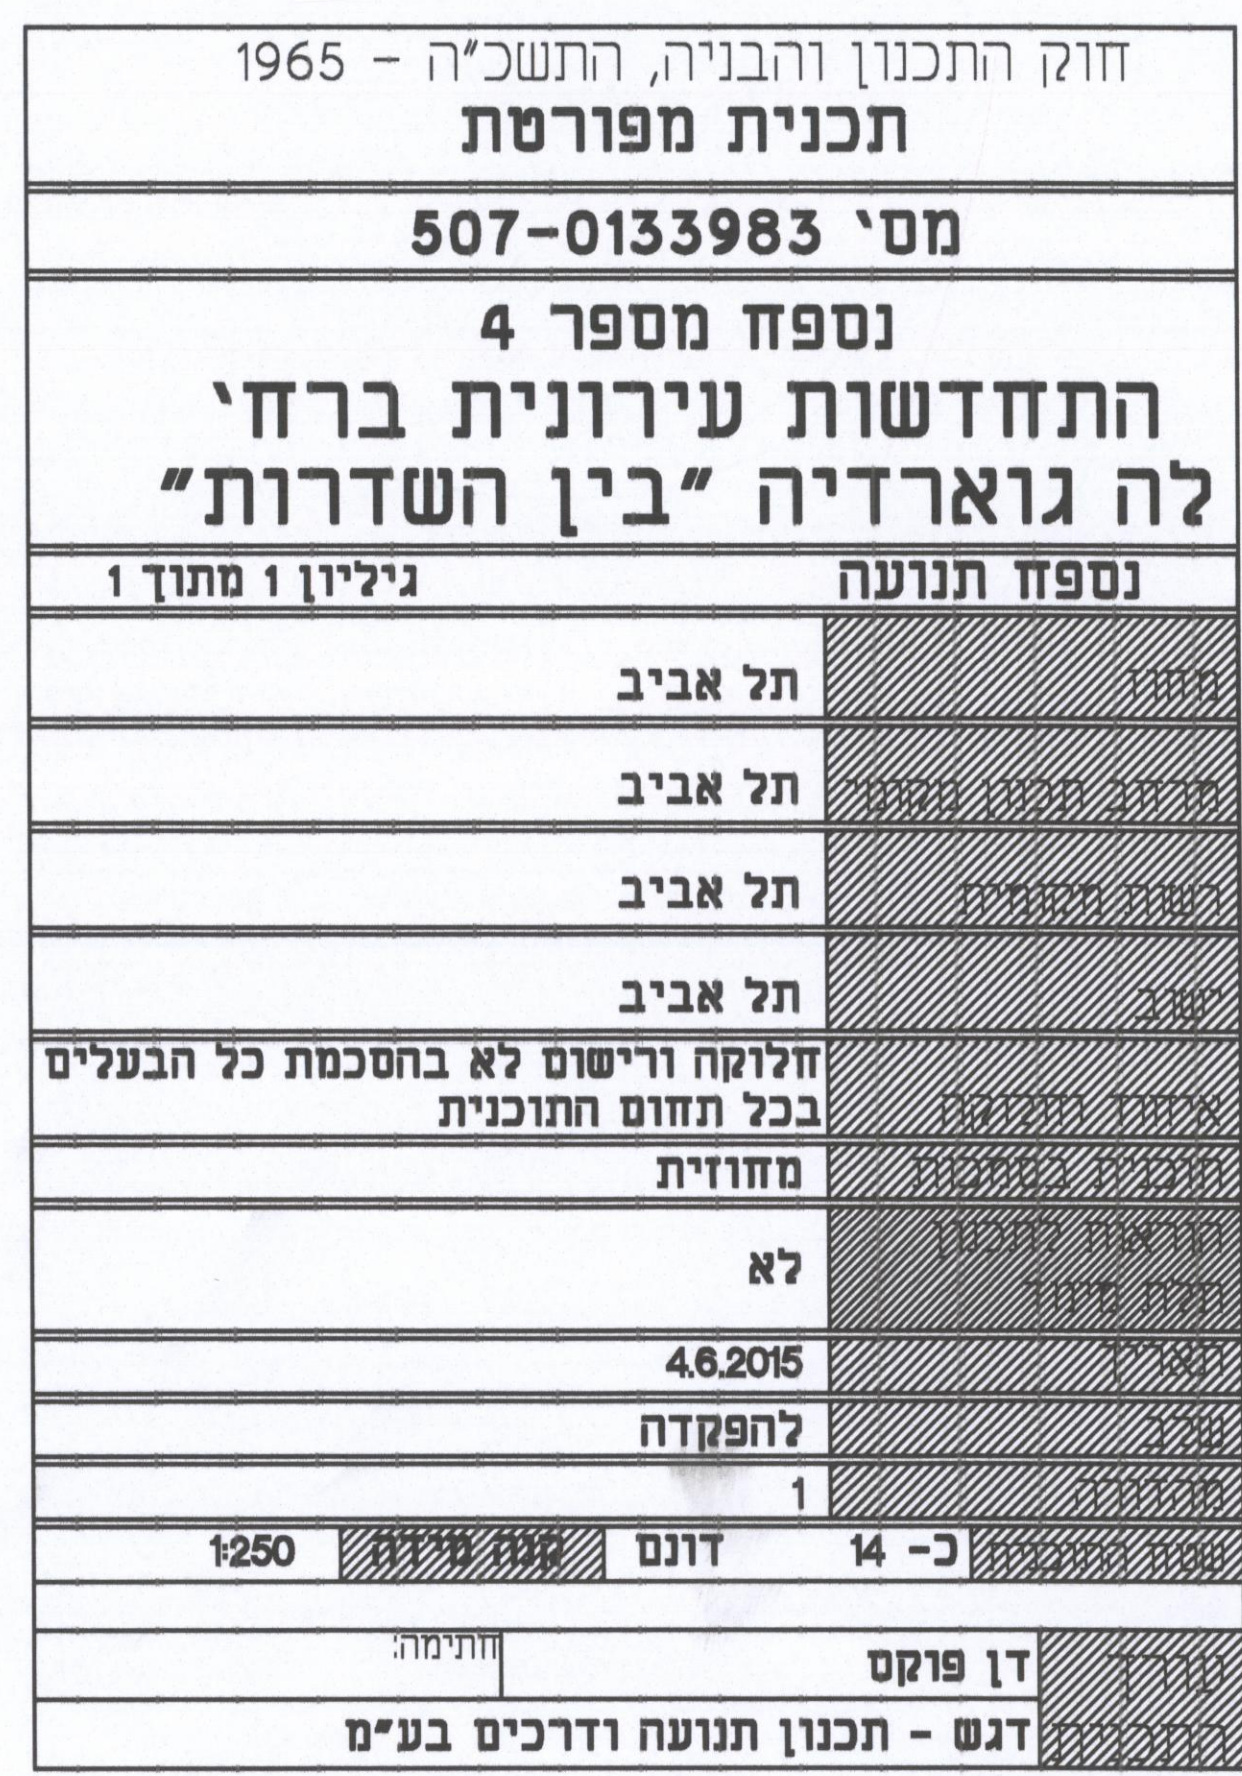


[illegible]

ת. לטבלאות החזיה
אשר מאן חזיה מיבעי ביום ספור.
שם המדינה יובג בשעת העת הדתי בזה הודיעו יתן ויתאם.
ת. לתכנית העושה
יתן סמנו בסוף העשה ולחכת בין עד ספור / /
תן את מיבעי תן הפועלת ופועלים לעשות חסות ולחדש ח
קום. אלא אלא דרבי תן העשה וכלות
שם המדינה יובג בשעת העת הדתי בזה הודיעו יתן ויתאם.
והעשה לא ידן שיש לחכות הספורות.

[illegible]

☒ לעיון
 ☐ למכרז
 ☐ לביצוע

תאריך: 11.06.15

חז"ק ע"מ
 PREPARED FOR


נחמיה דויד
מתחם פינוי בינוי
לה גארדיה

שם התכנית

נספח תנועה

שמות תלמידים	קבוצה	מס' תלמיד
250	D-nispahf-04.06.15	
מחזור	תאריך	מס' התכנית
12	02.08.12	208-05/01
תאריך		
11.06.15		

 DAGSH ENGINEERING Traffic & Road Design Ltd.			דגש הנדסה תכנון תנועה ודרכים בע"מ		
2 BEN GURION ST. RAMAT GAY 58523		TEL. (03) 7854444 טל FAX. (03) 7854633 פקס E-MAIL: dgsh@dgsh.co.il		2 בן גוריון / רמת גן 58523	

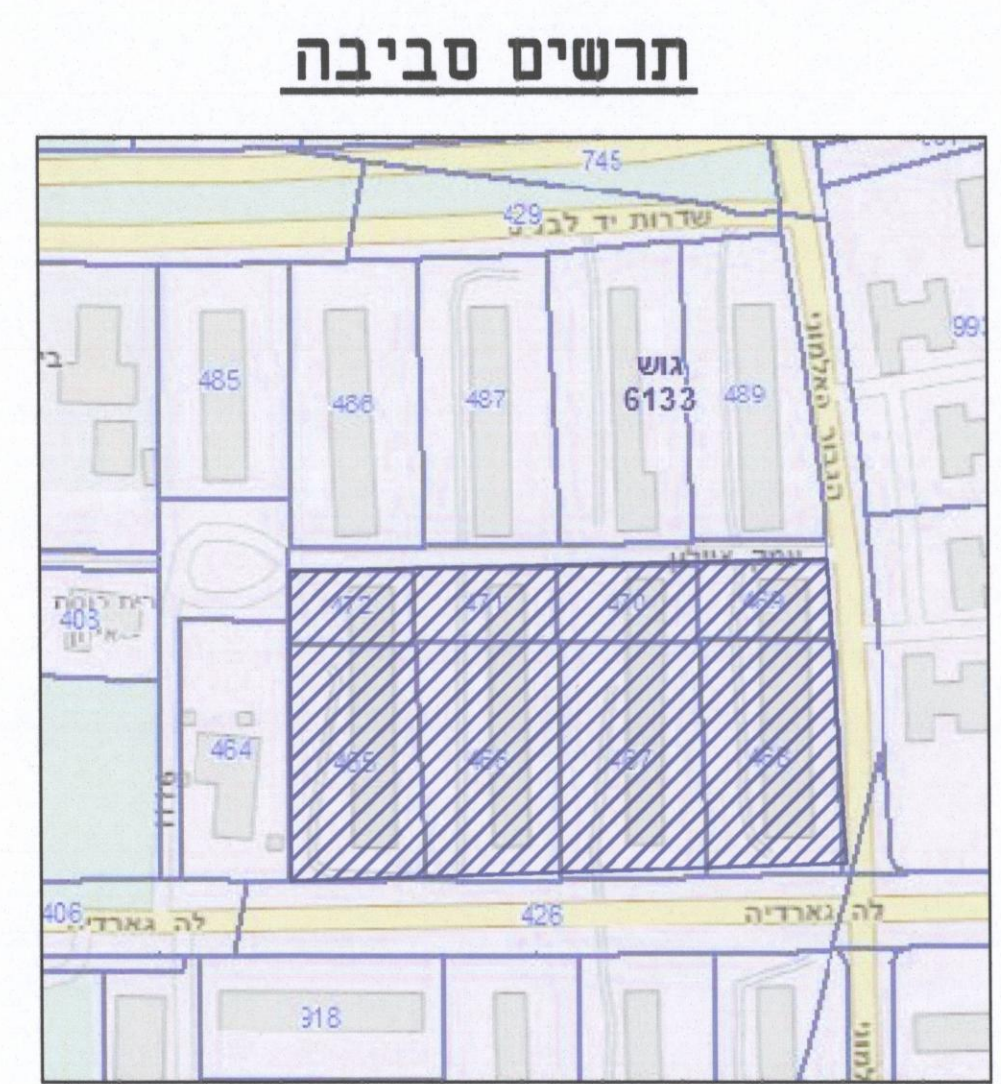[illegible][illegible]

• תינתן אסמכתת הסדר הנ"ל מחמת המעורבות.

טבלת מאזן חניה

רכב פרטי + אזור חניה	רכב ספועלי	אזרניים	אזרנועים
607	2	434	94
607	3	434	94
-	+1	-	-

מקרא:

- חזינה למסחר	
- חזינה עורפית	
- גבול מגרש	
- תכנון עתידי	
של רח' לה גווארדיה	
חזינה לאופועים	

