


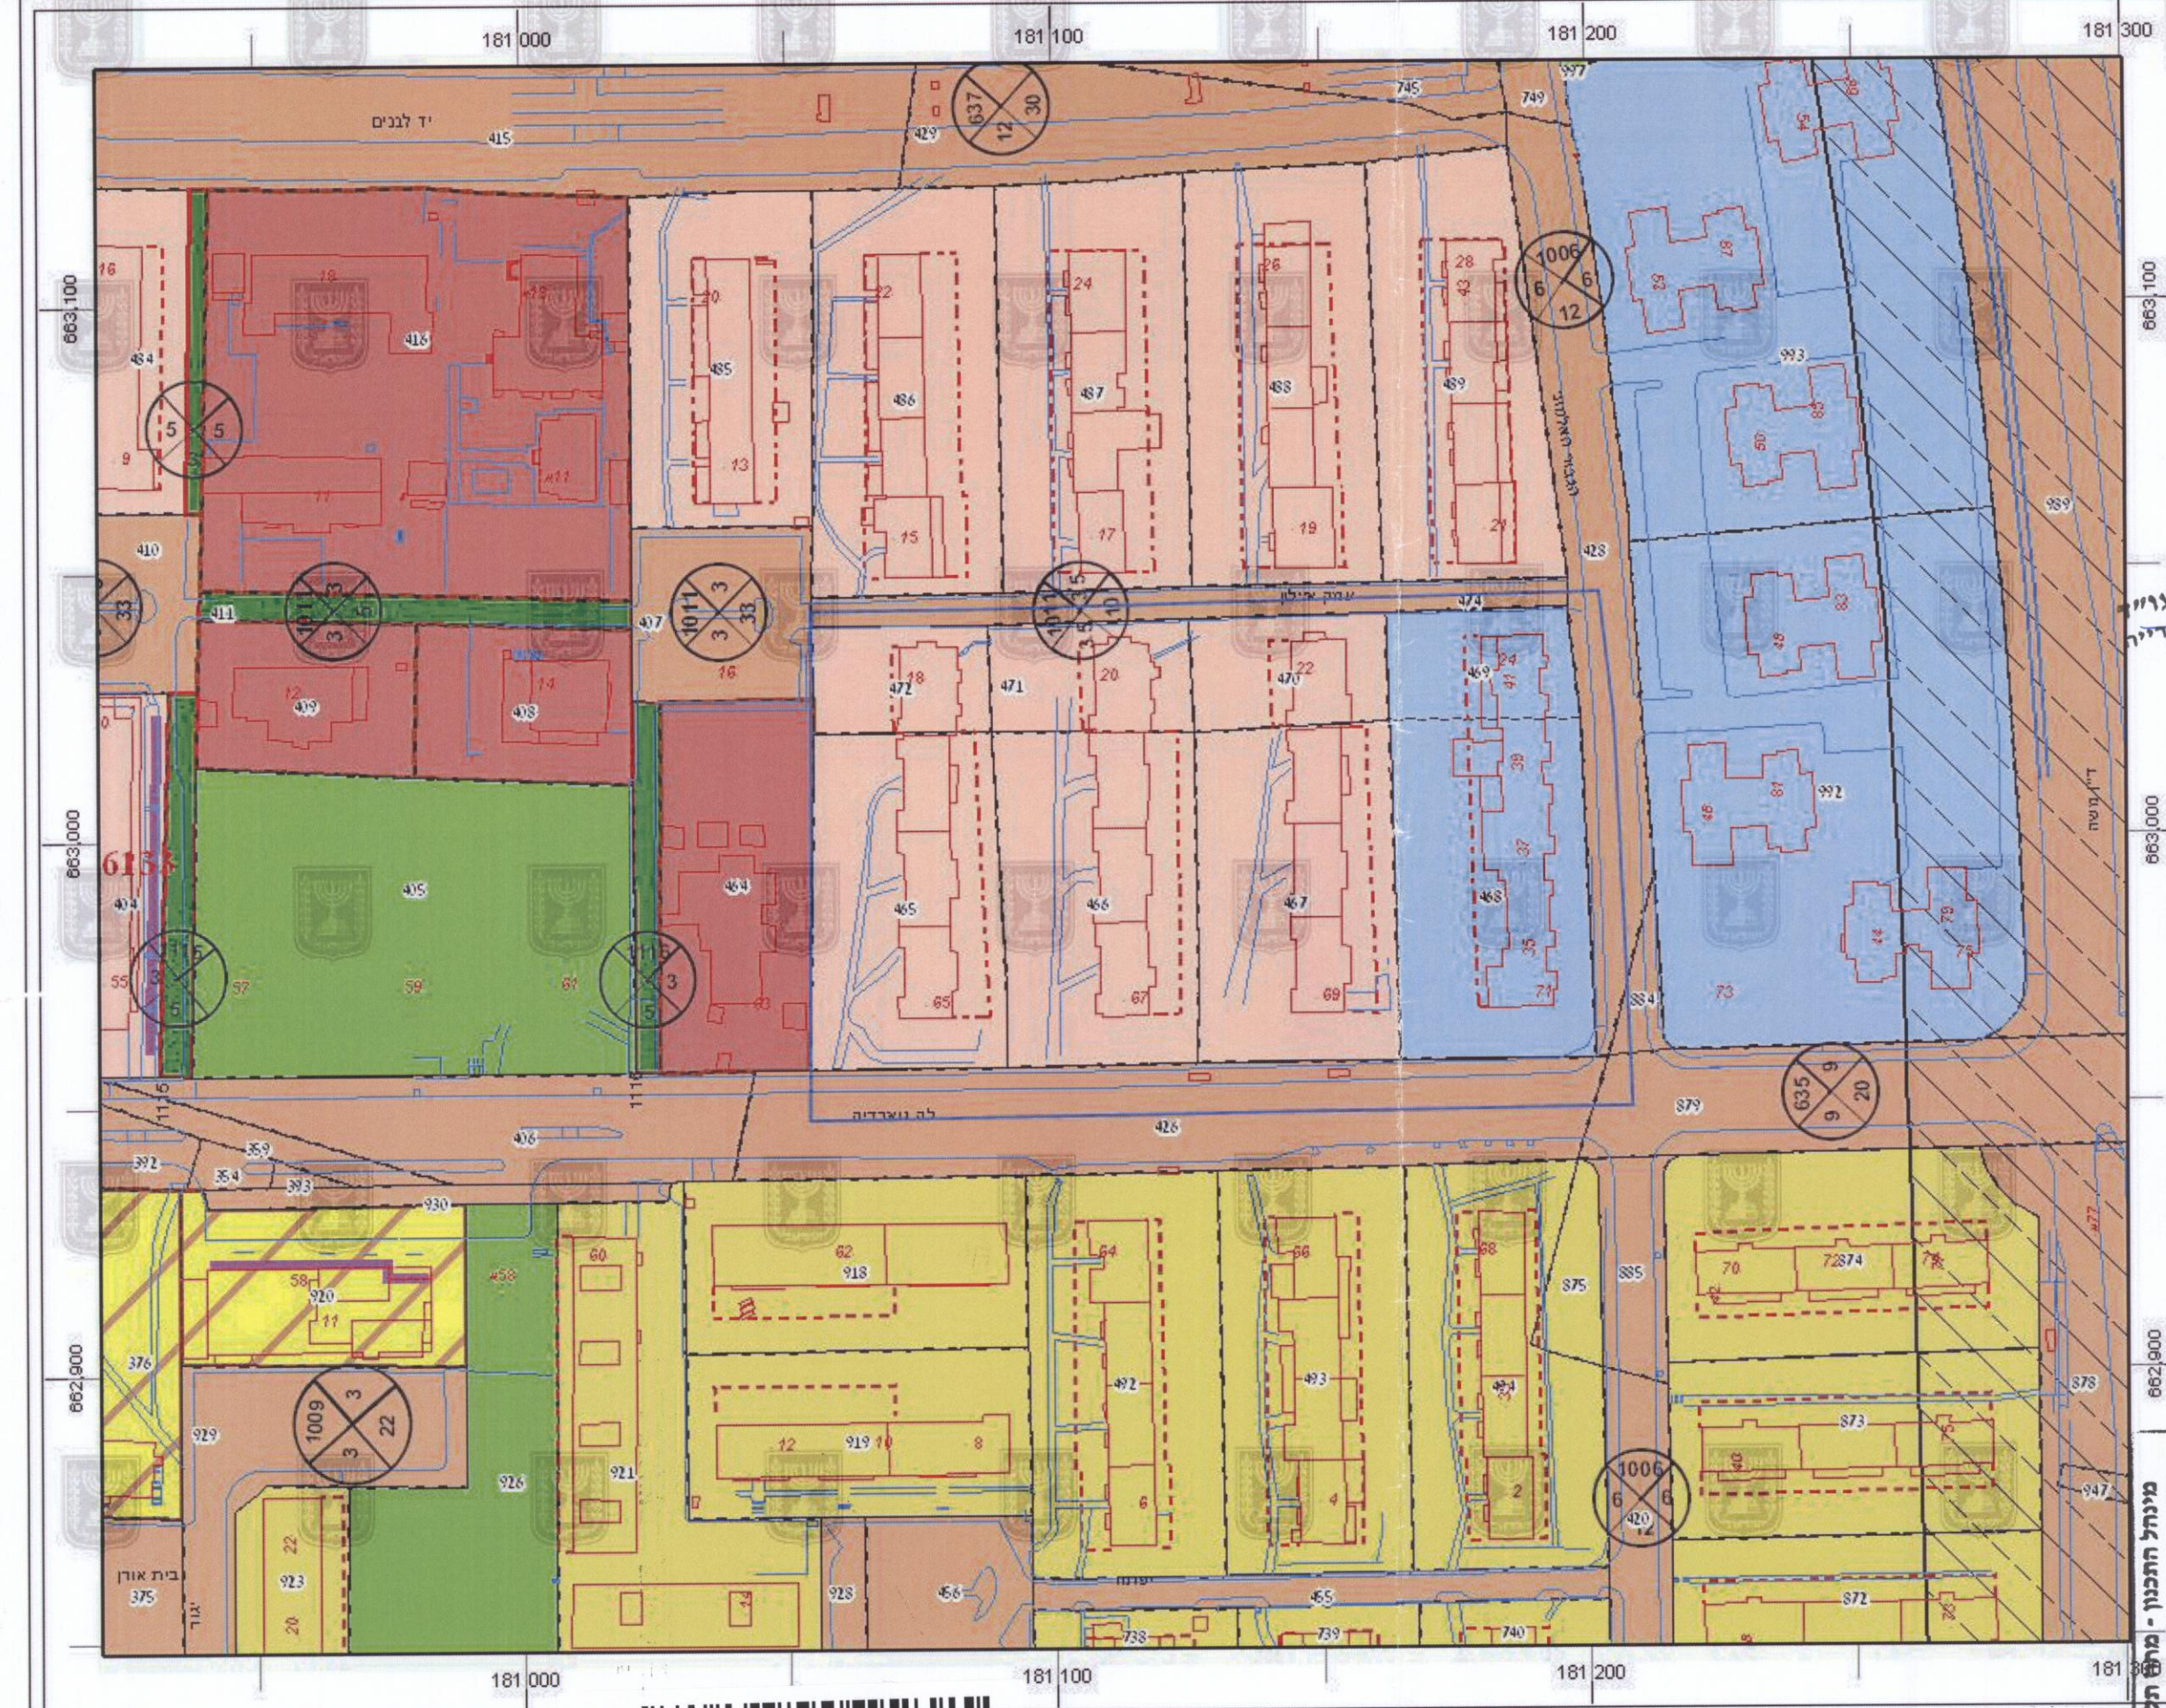

עיריית תל אביב יפו
אגף תכנון בנין עיר
מפת יעודי קרקע
מצב קיים

קנה מידה 1:1,250

הועדה המקומית לתכנון ולבניה תל-אביב - יפו	
שם התכנית/תא: 4130/מס' במערכת מקומות 507-0133983 - לה גורדייה 65-71	
הומלצה למתן תוקף (לאחר דיון בהתנגדויות)	
תאריך 08/01/2014	פרוטוקול 14-0001
תאריך 15/06/2016	פרוטוקול 16-0015
אישור למתן תוקף ע"י הועדה המחוזית לתכנון ולבניה	
תאריך 08.8.2016	ישיבה מס' 1233
מנהל האגף	מנהל העיר
אורח ארץ	עוזר בבנין, אדרי
תאריך	

- דרך קיימת
- מגורים ב
- שטח ציבורי פתוח
- שביל להולכי רגל
- בנייני ציבור
- מגורים 3-4 ק
- מגרש מיוחד
- מגורים א4
- גבול מגבלות בניה
- רצועת מתע
- חזית מסחרית
- קו בנין
- תוספת בניה מוצעת
- רוזטות דבר
- גושים
- חלקות
- צירי רחוב
- כתובות

