


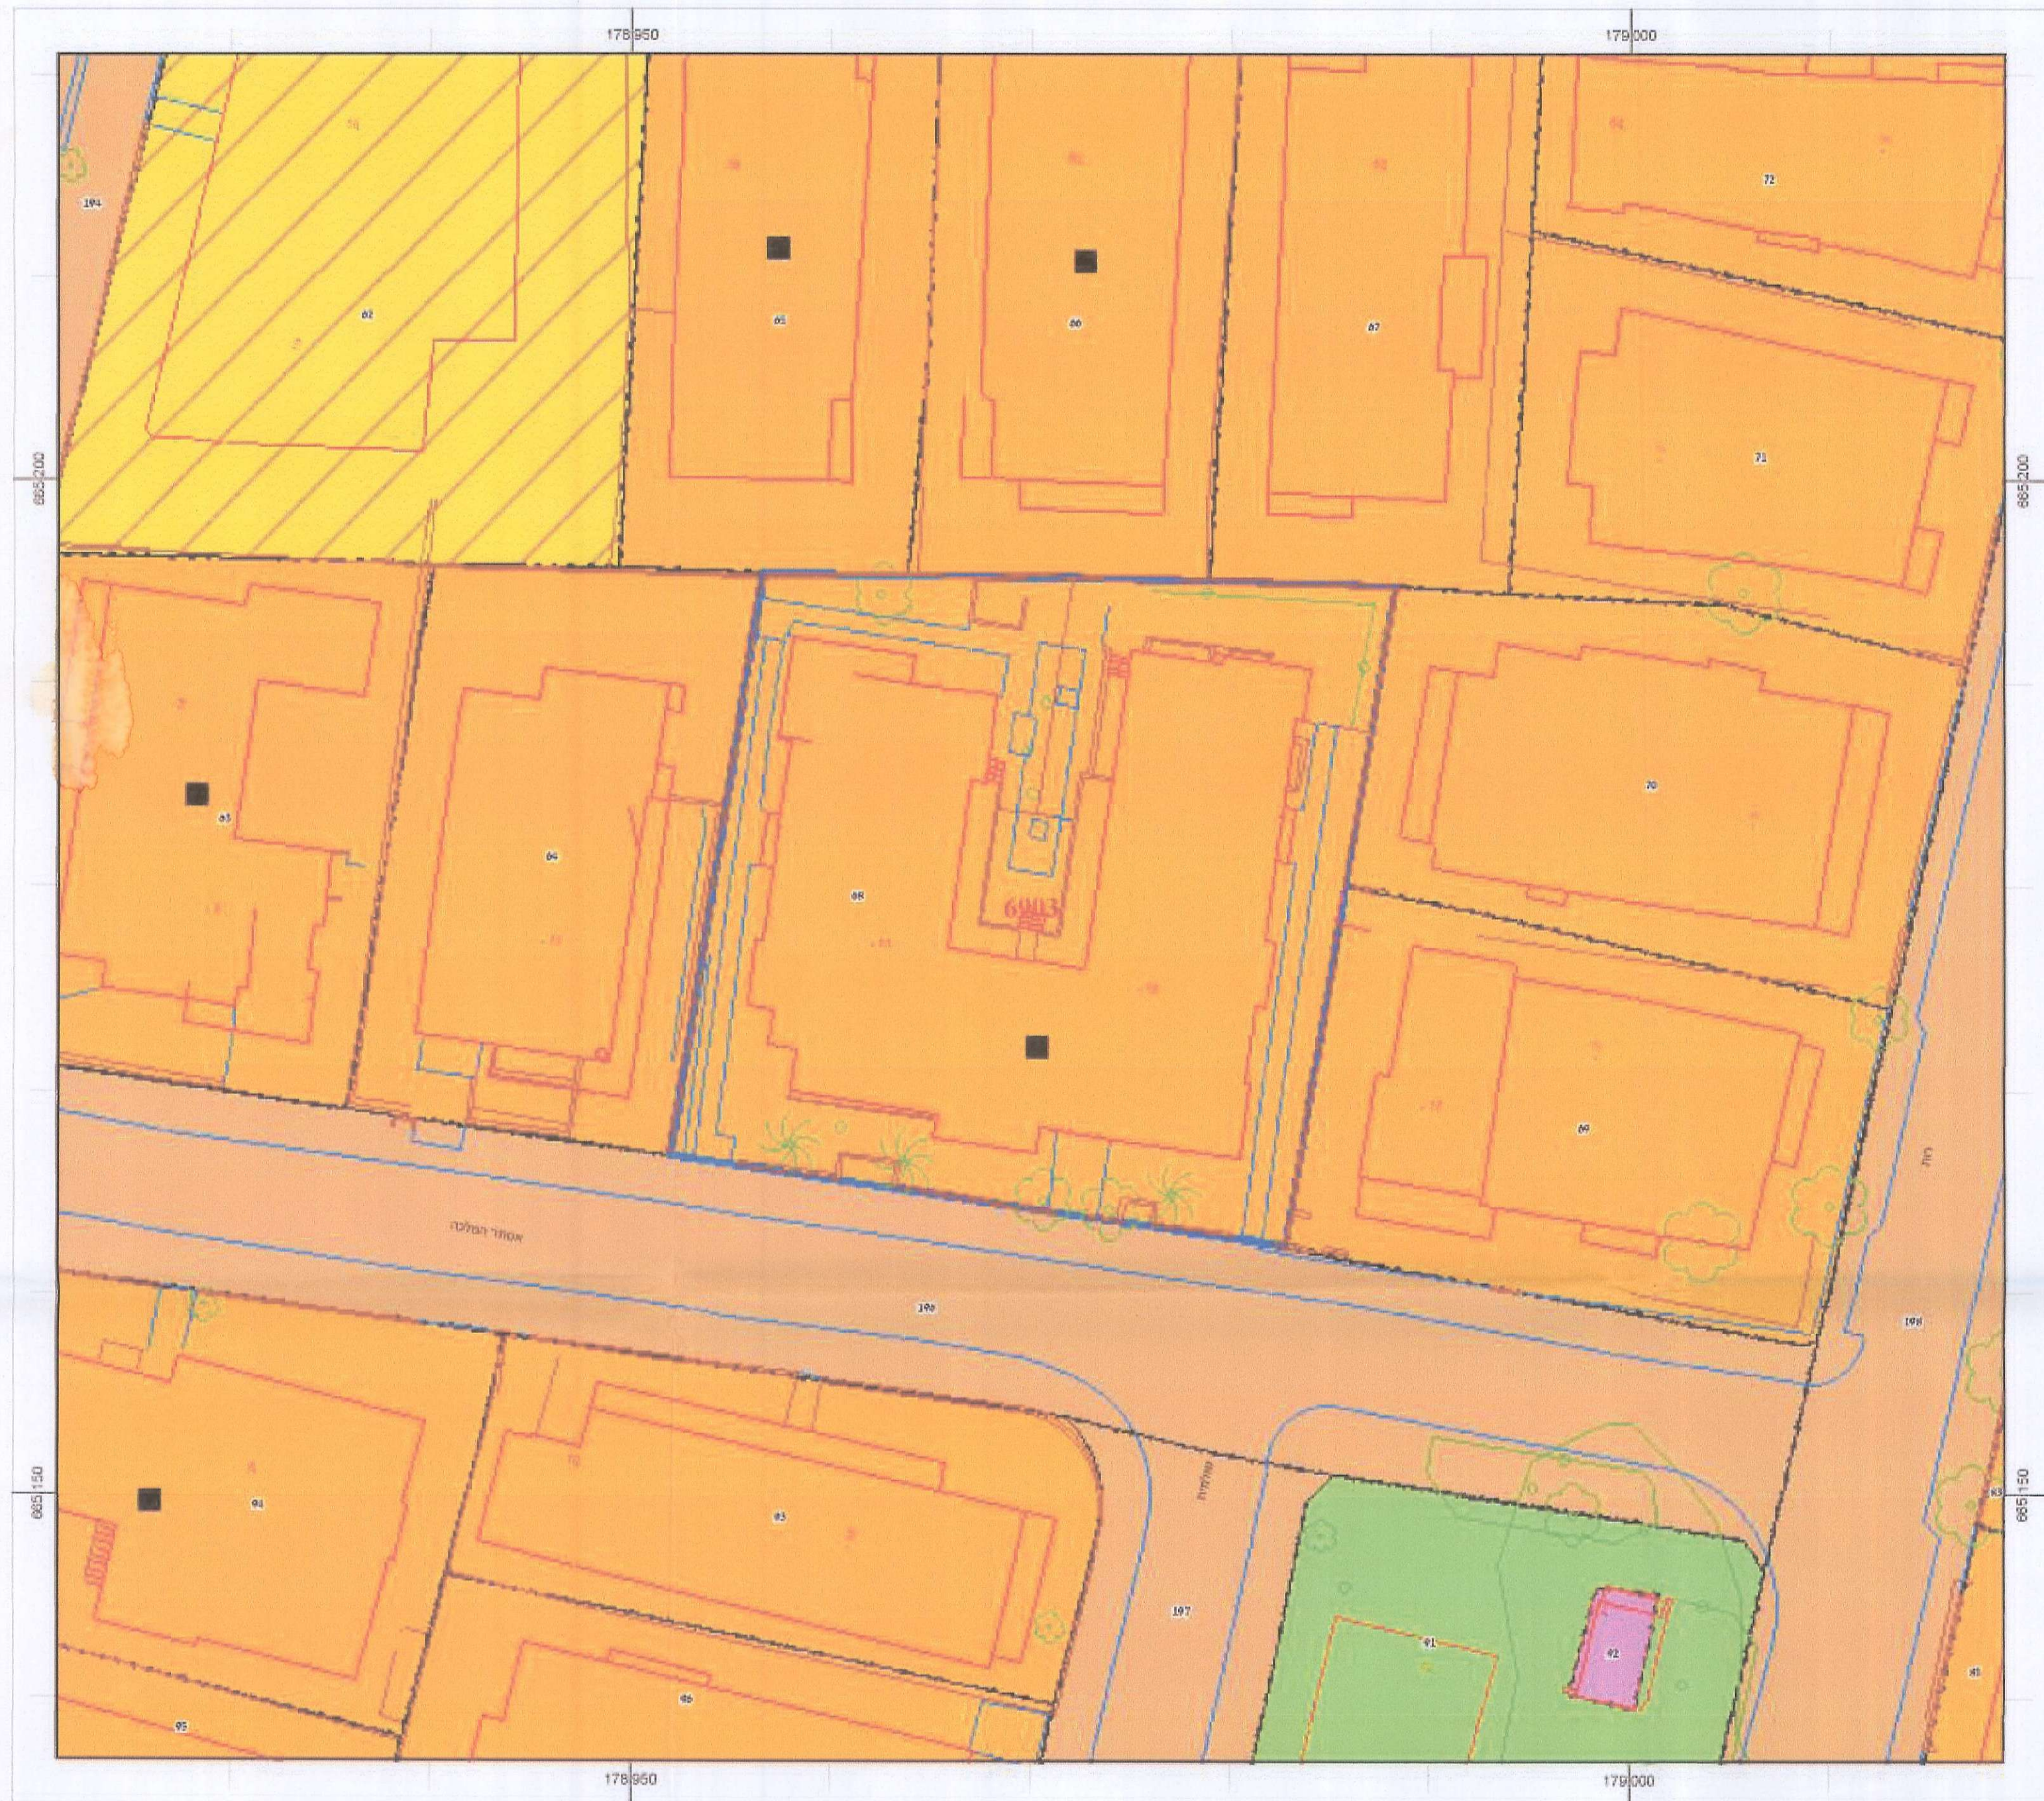

תוכנית מצב מאושר קנה מידה 1:250

- מקרא מצב מאושר
- אזור מגורים א (*)
 - שימור - בינלאומי (*)
 - גבול תוכנית
 - גושים
 - חלקות
 - ייעודים שאינם כלולים בשטח התוכנית
 - דרך קיימת (*)
 - שטח ציבורי פתוח (*)
 - מגרש מיוחד (*)
 - שטח למתקני הנדסה (*)
 - (*) לא על פי מבאת

תוכנית מס' תא/מק/4131

אסתר המלכה 13-15

תל אביב יפו

תכנית מפורטת



0017-F-4131

אופי התוכנית	סמכות ראשית	איחוד וחלוקה
תוכנית שמטתה ניתן להוציא היתרים או הרשאות בתחום התוכנית	ועדה מקומית	ללא איחוד וחלוקה

מחוז : תל אביב
מרחב תכנון מקומי : תל אביב - יפו
רשות מקומית : תל אביב - יפו

שטח התוכנית : 0.964 ד'

מצב מוצע, קנה מידה 1:250

גושים וחלקות בתוכנית:

מספר גוש	סכנוס גוש	מספר חלקות בשלמותן	מספר חלקות בחלקן
6903	מוסדר	68	

חותמות :


שלב : הרשה

שמות וחתימות :

יוזם התוכנית	גד תורן סוסין, ת"א 0773228875 ב.ר. כחול לבן פיתוח בע"מ, מחזיר יעקב 2 ת"א 03-6035110 ש.מ. תמה בע"מ אסתר המלכה 13-15 ת"א
מגיש התוכנית	גד תורן סוסין, ת"א 0773228875 ב.ר. כחול לבן פיתוח בע"מ, מחזיר יעקב 2 ת"א 03-6035110 ש.מ. תמה בע"מ אסתר המלכה 13-15 ת"א
לכל בעל הזכויות בקרקע	שם : עו"ד אמנון מרכוס כתובת : שד' רוטשילד 65 תל אביב טלפון : 077-4361389 פקס : 03-5270103
עורך התוכנית	שם : אלון בן נון - אדריכל כתובת : שד"ל 7 ת"א טלפון : 077-2130083 פקס : 077-2130085
מודד	שם : שימי אלברט - מודד מוסמך כתובת : אריה בן אליעזר 59 רמת גן טלפון : 03-5745698 פקס : 03-5740602

הנני מתחייב/ת, כותב/ת תוכנית זו, כי מדית המפה המפורטת/ת המצבית המחוות רקע לתוכנית זו, נערכה על ידי כולם: המידע הנכונה לפי הוראות מילימטר תיבחרתם להוראות המפה ולתקנות המודדים שבחוק. דיוק המפה המפורטת: מידת גרפת / קו כחול לבן (ברמה אמצעית) / מידת אמצעית חלואה ברמת ת"א (כחול לבן) / רחב המפה המפורטת.

שם המודד: _____ המספר רישון: _____ חתימה: _____

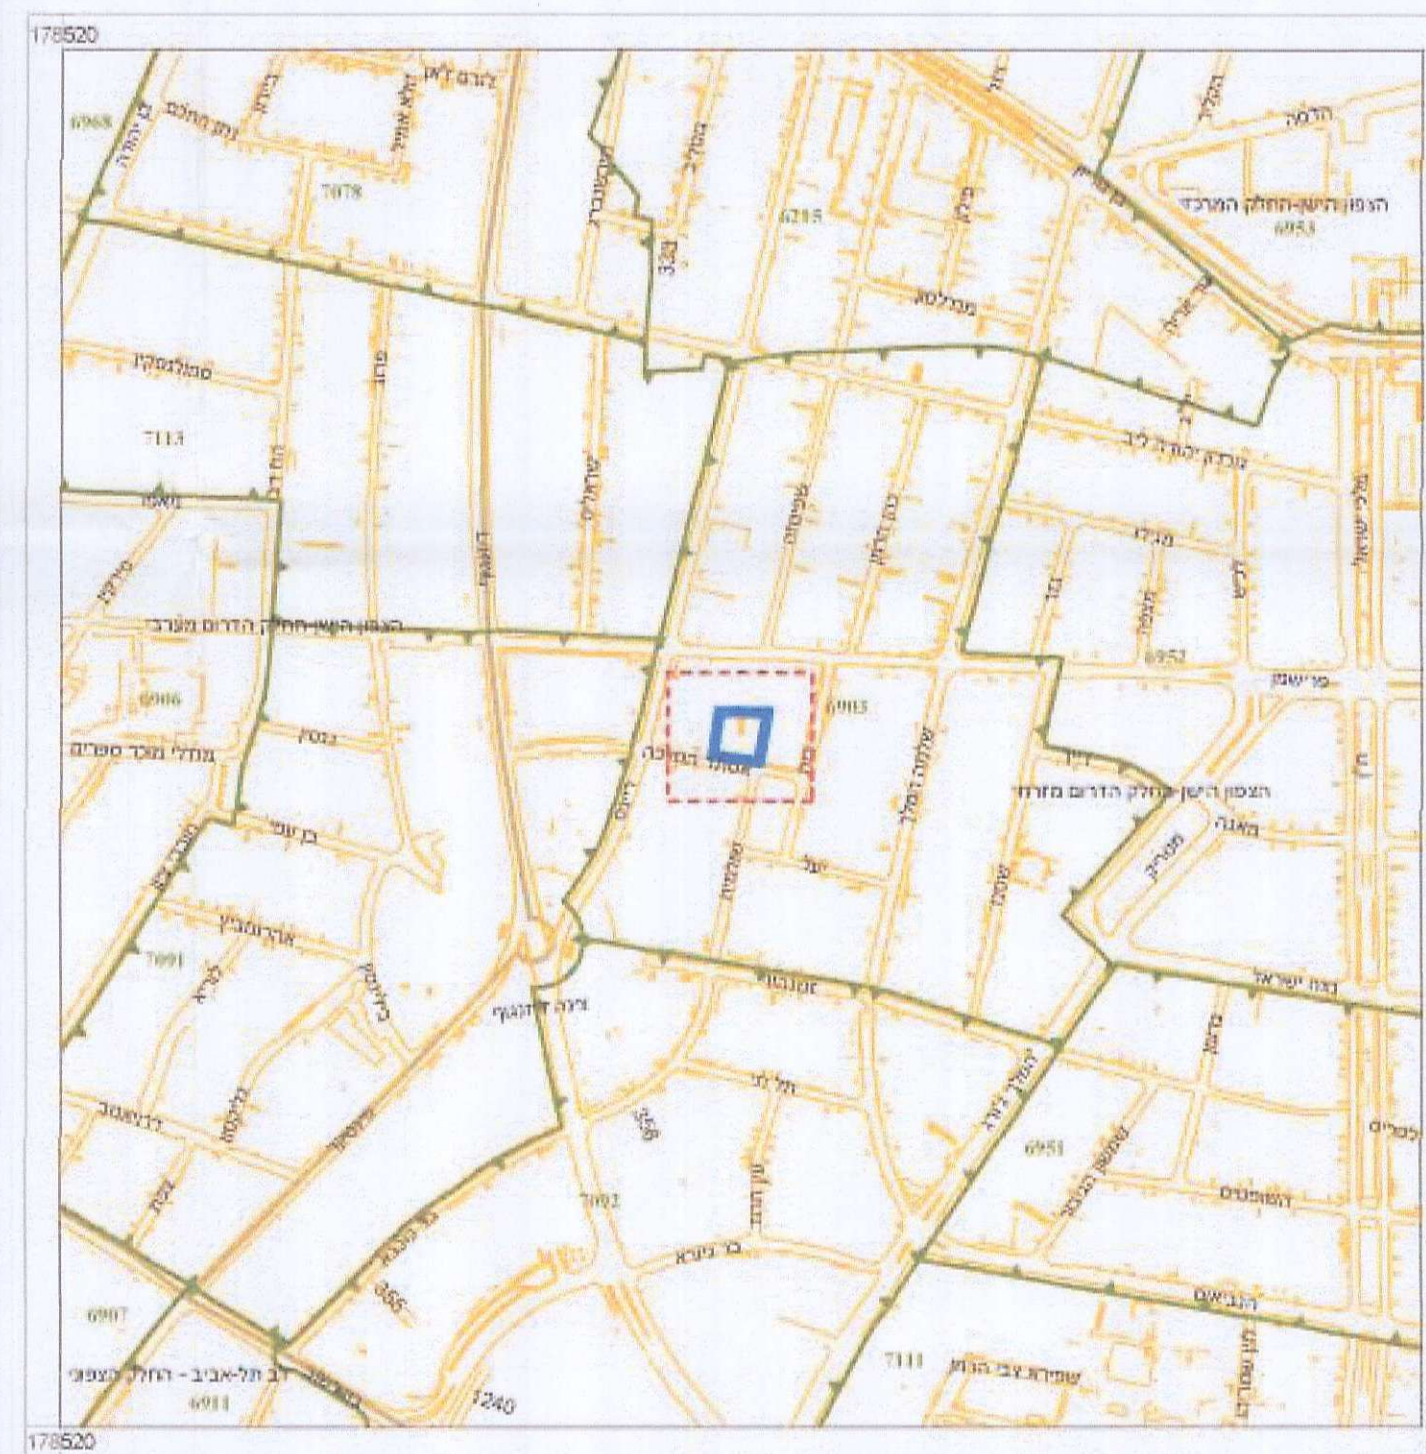

תרשים סביבה קנה מידה 1:5,000