



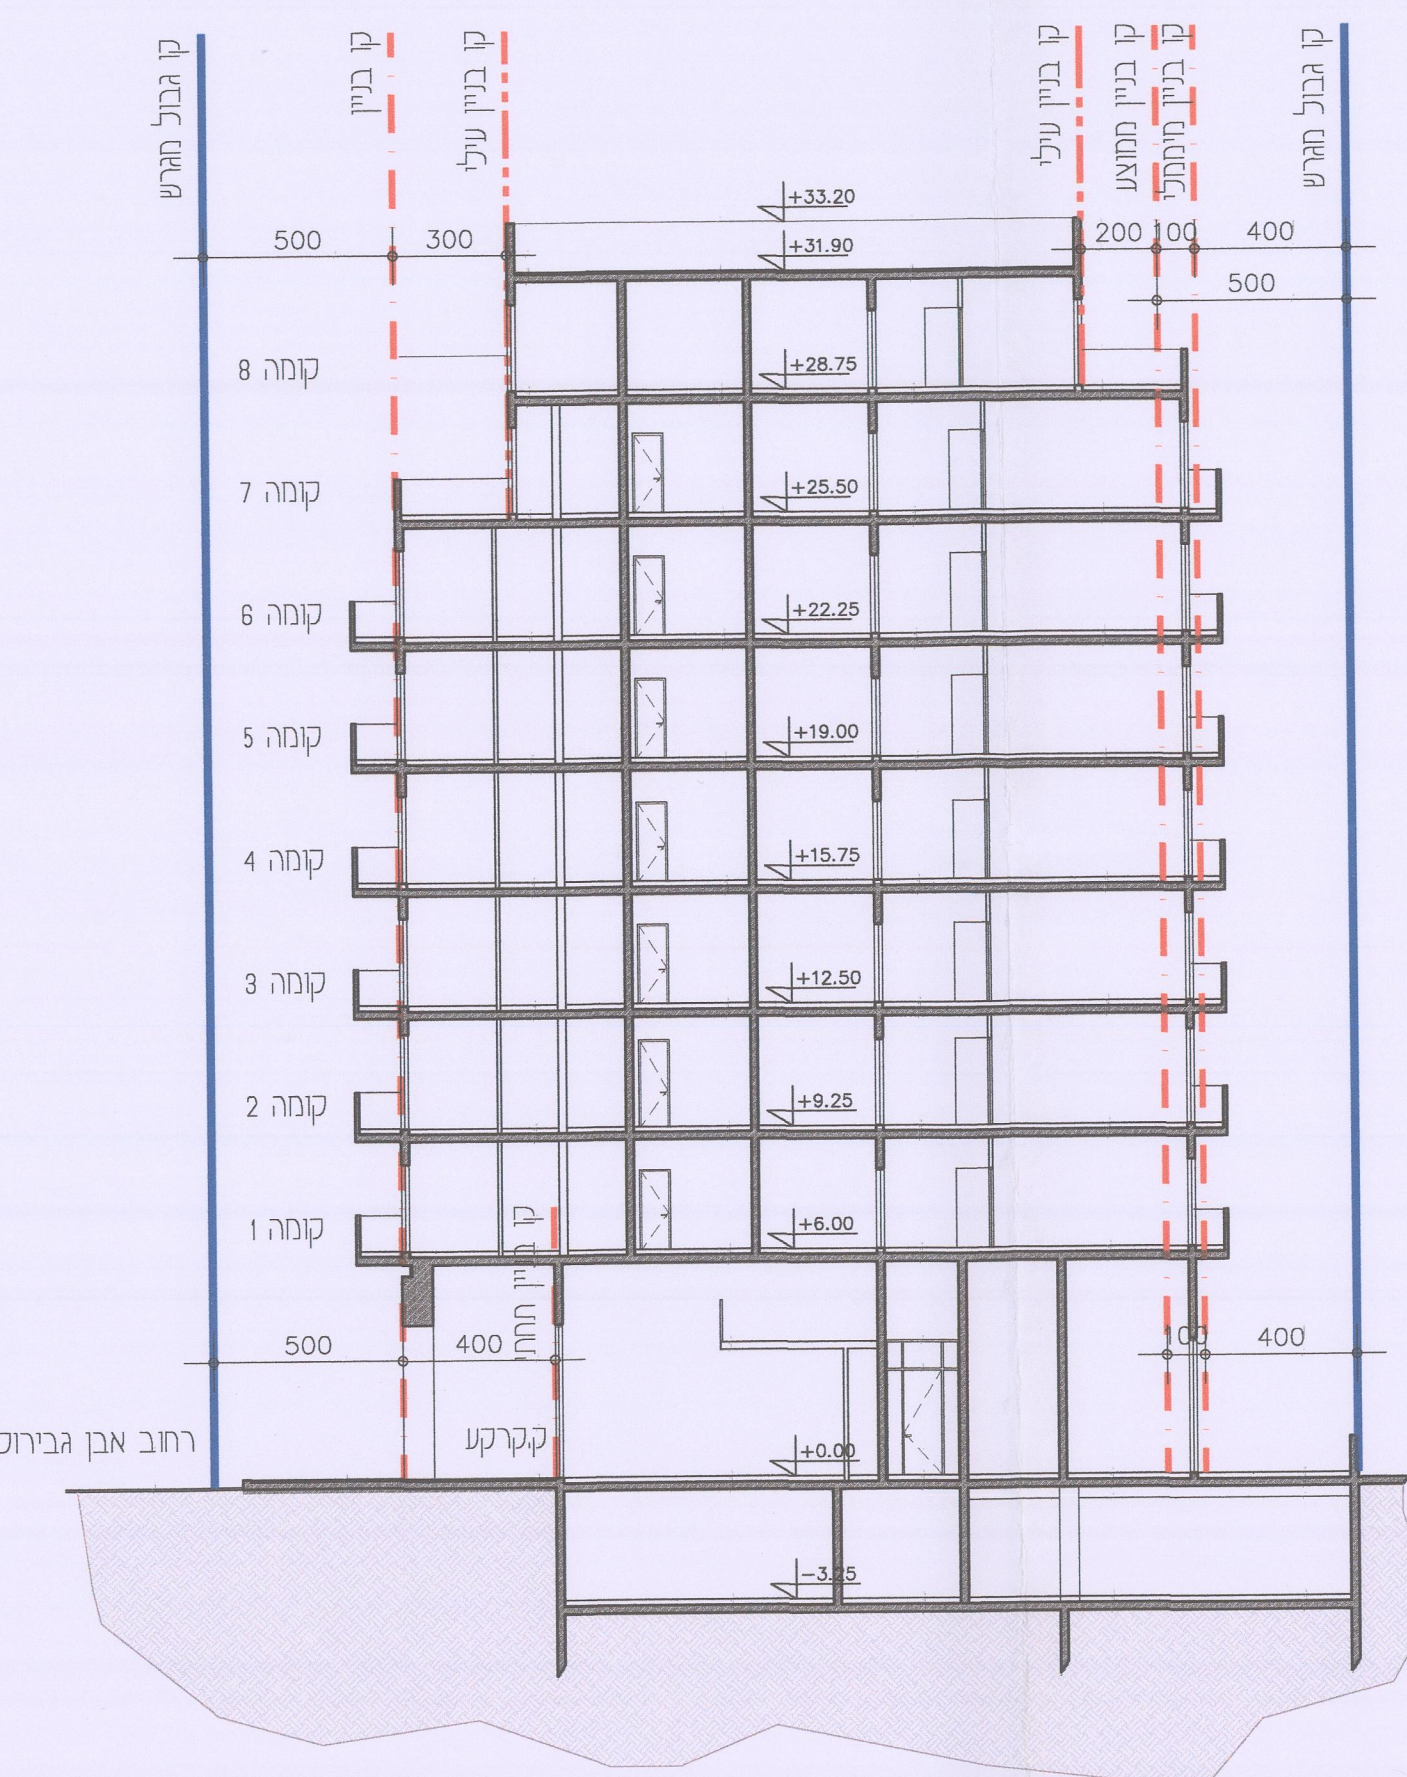


חתך 1-1: חתך אורך      קנ"מ 1:200

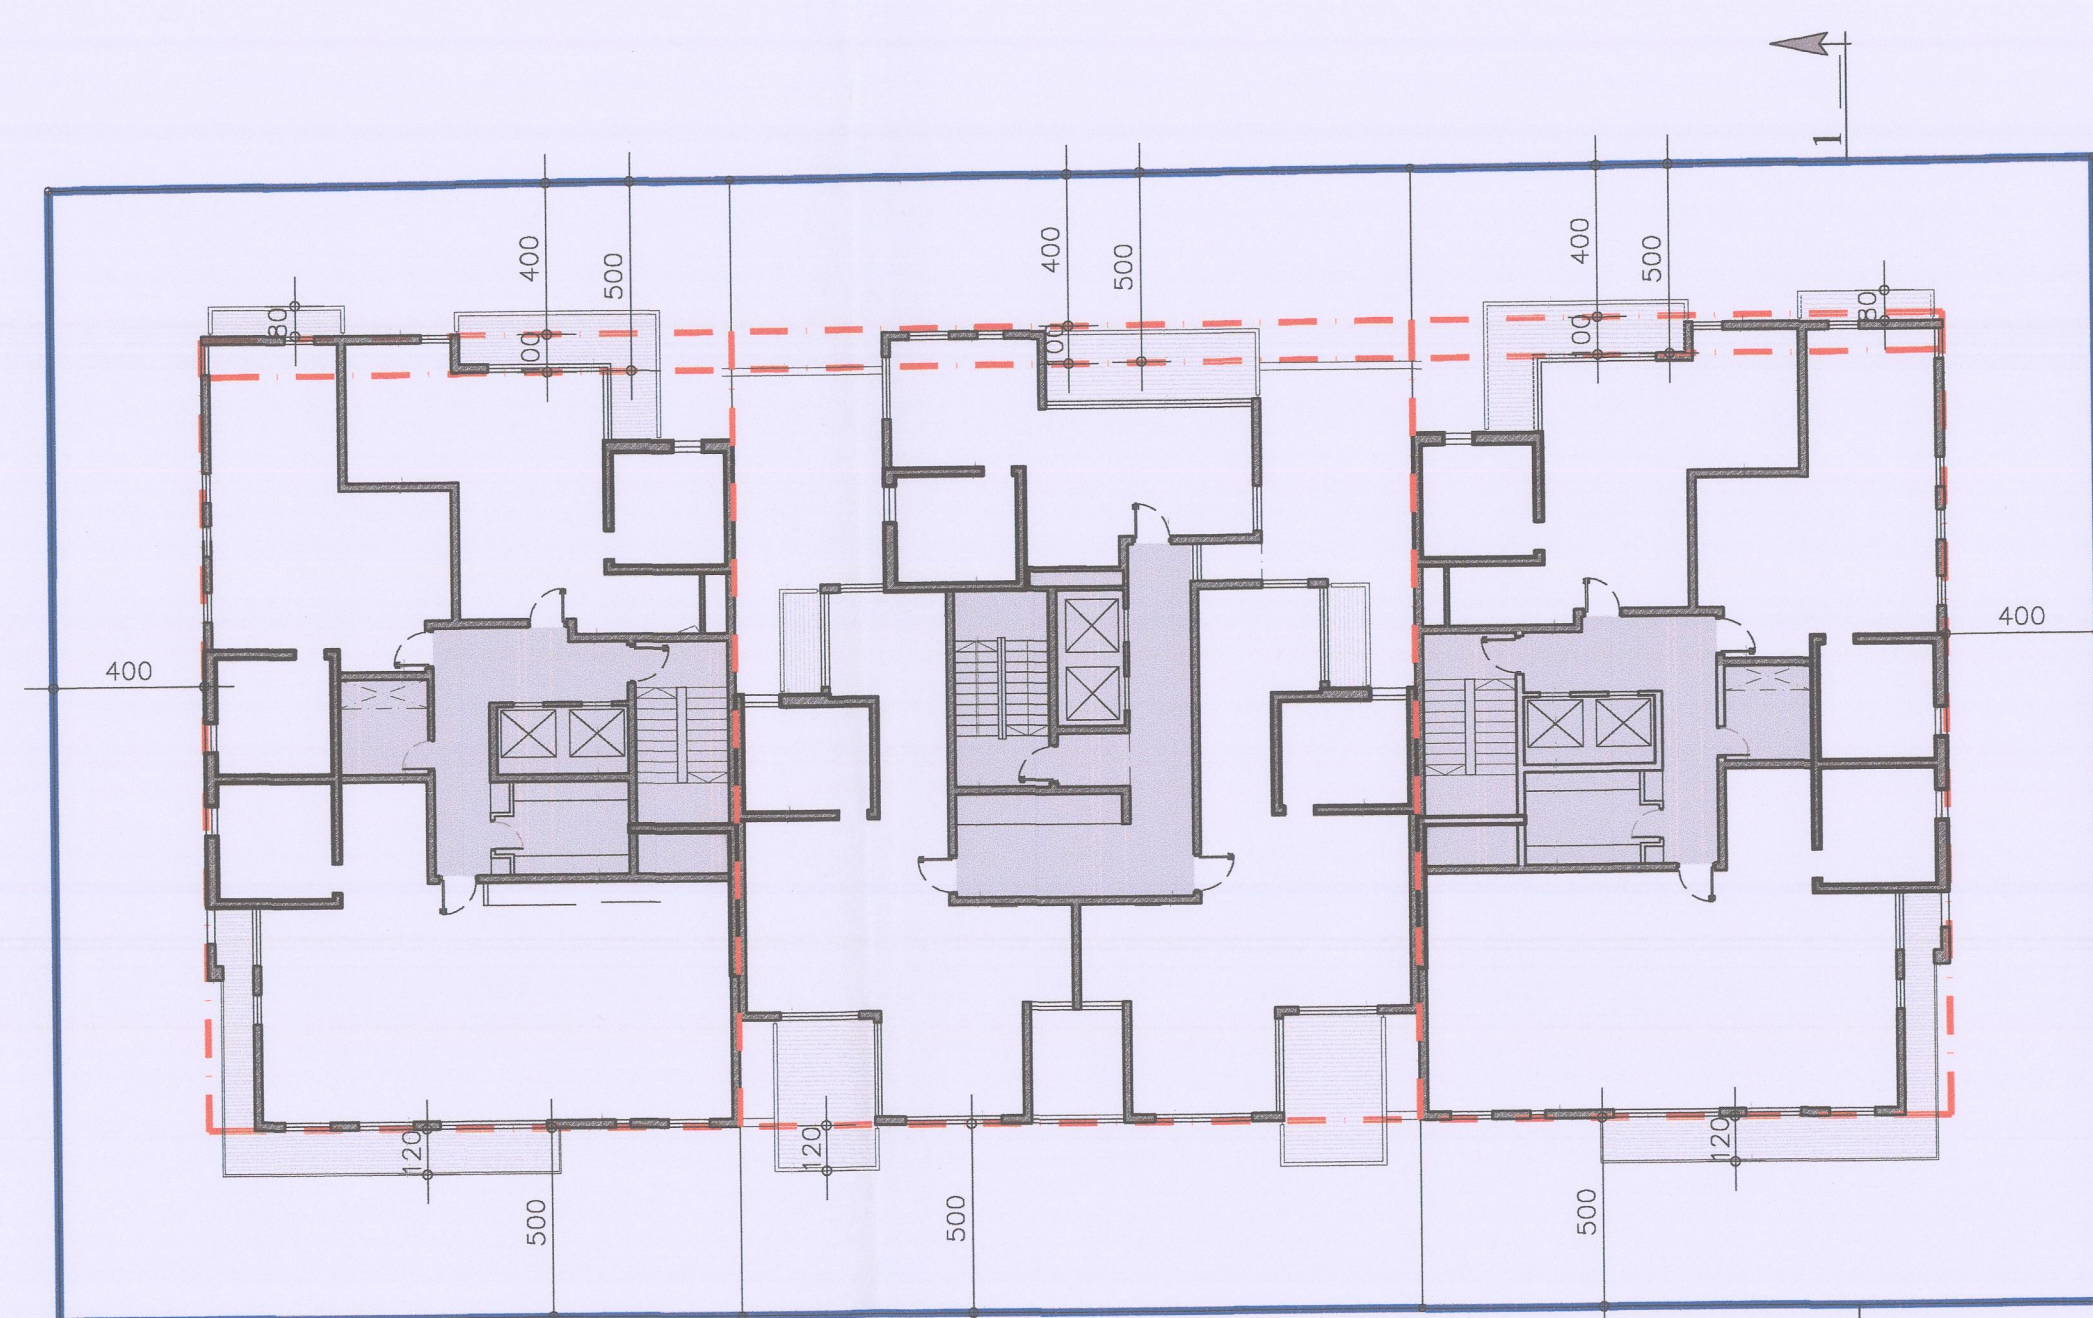


תכנית קומה שיפוסית




מבט מרחוב אבן גבירול לכיוון צפון

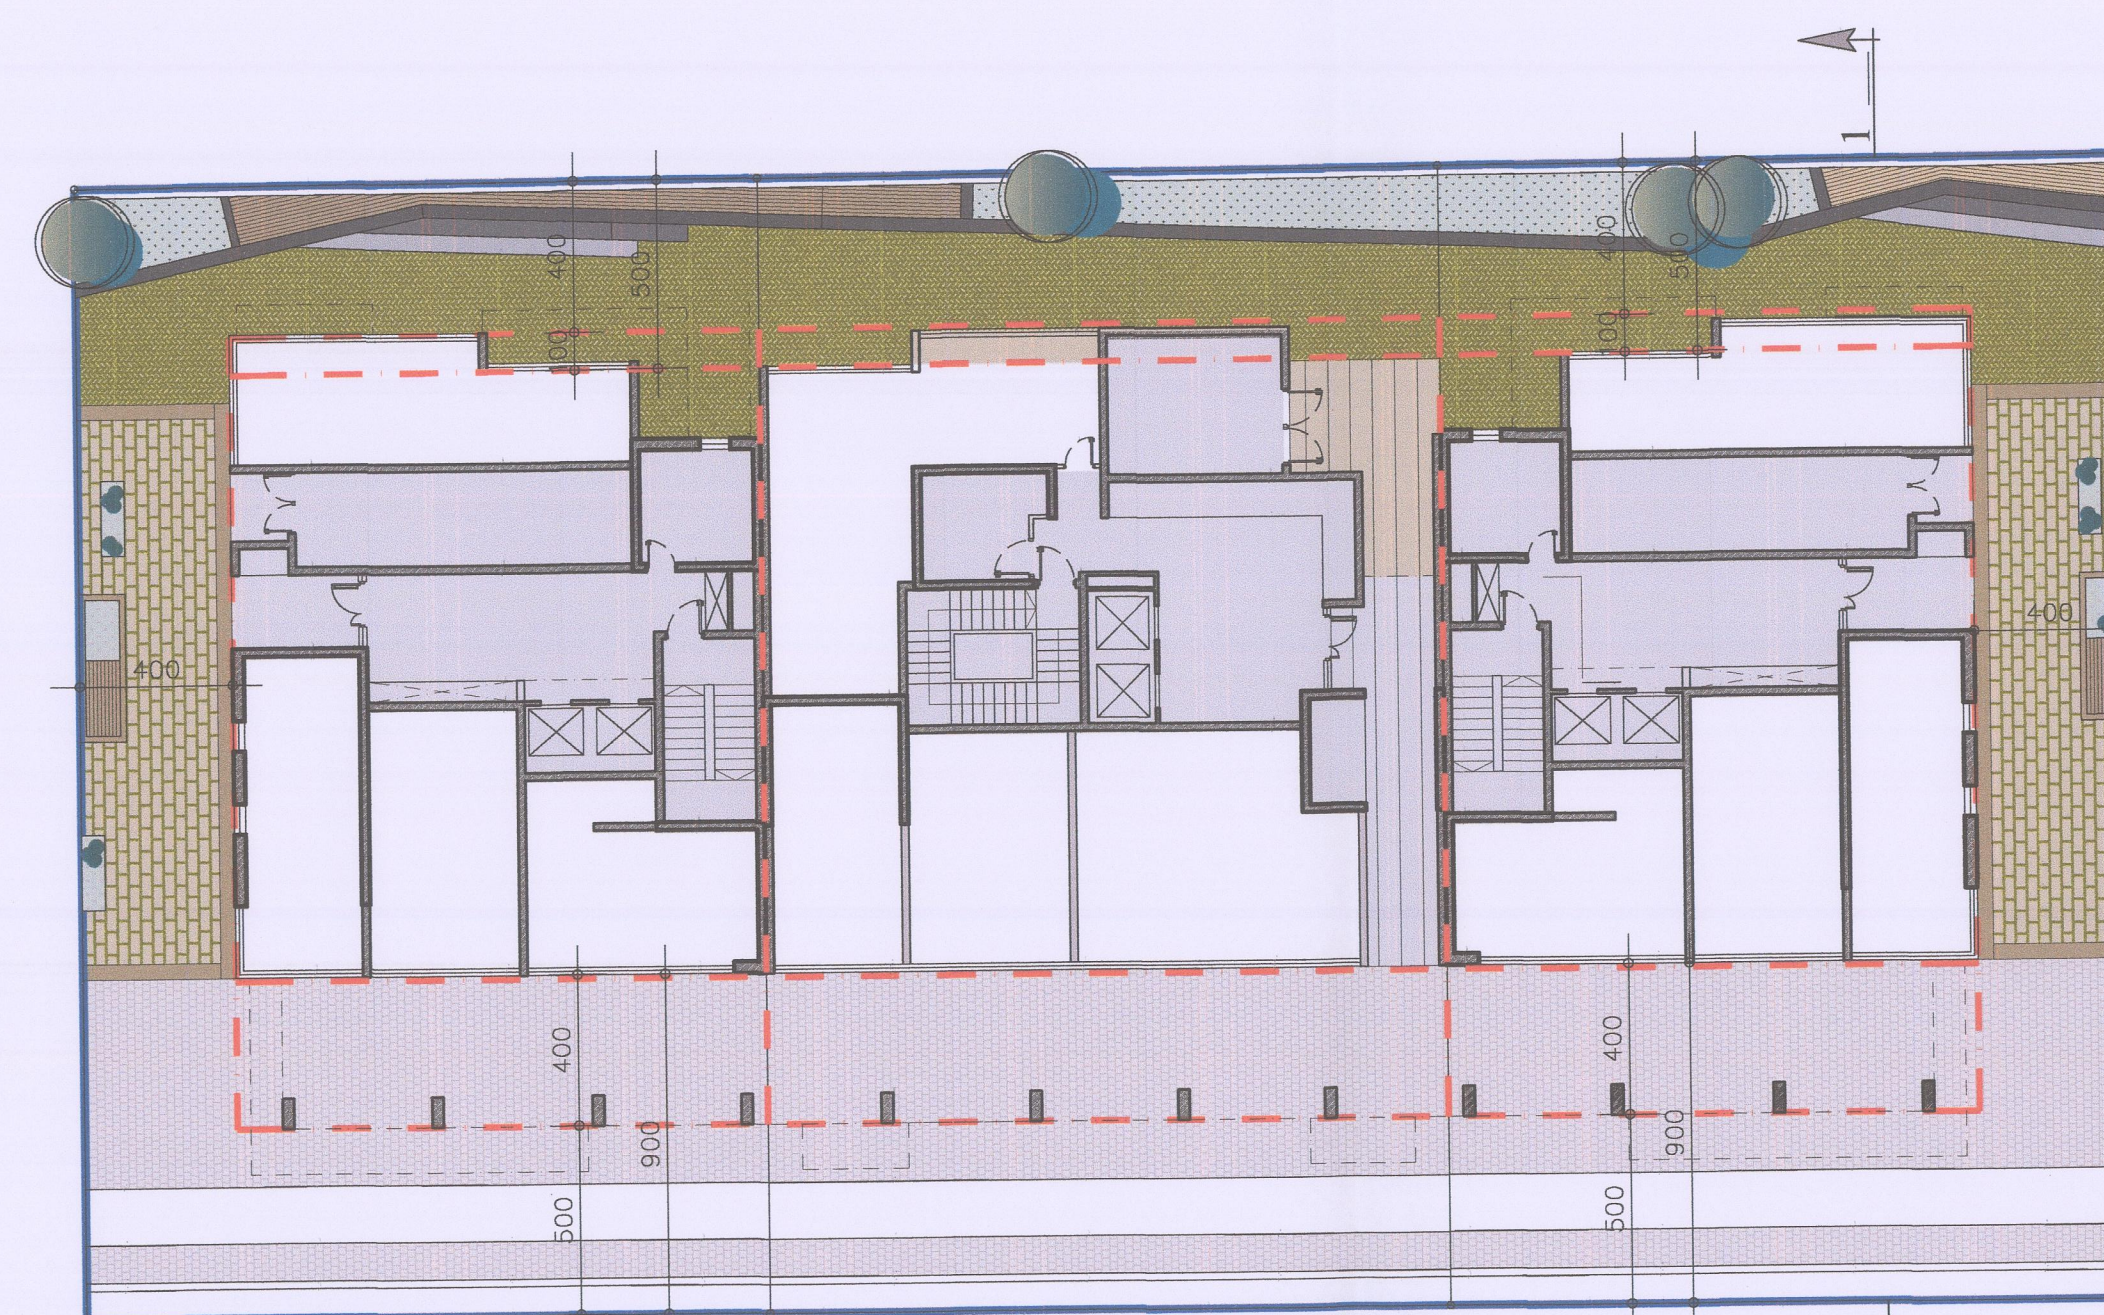


תכנית קומת קרקע

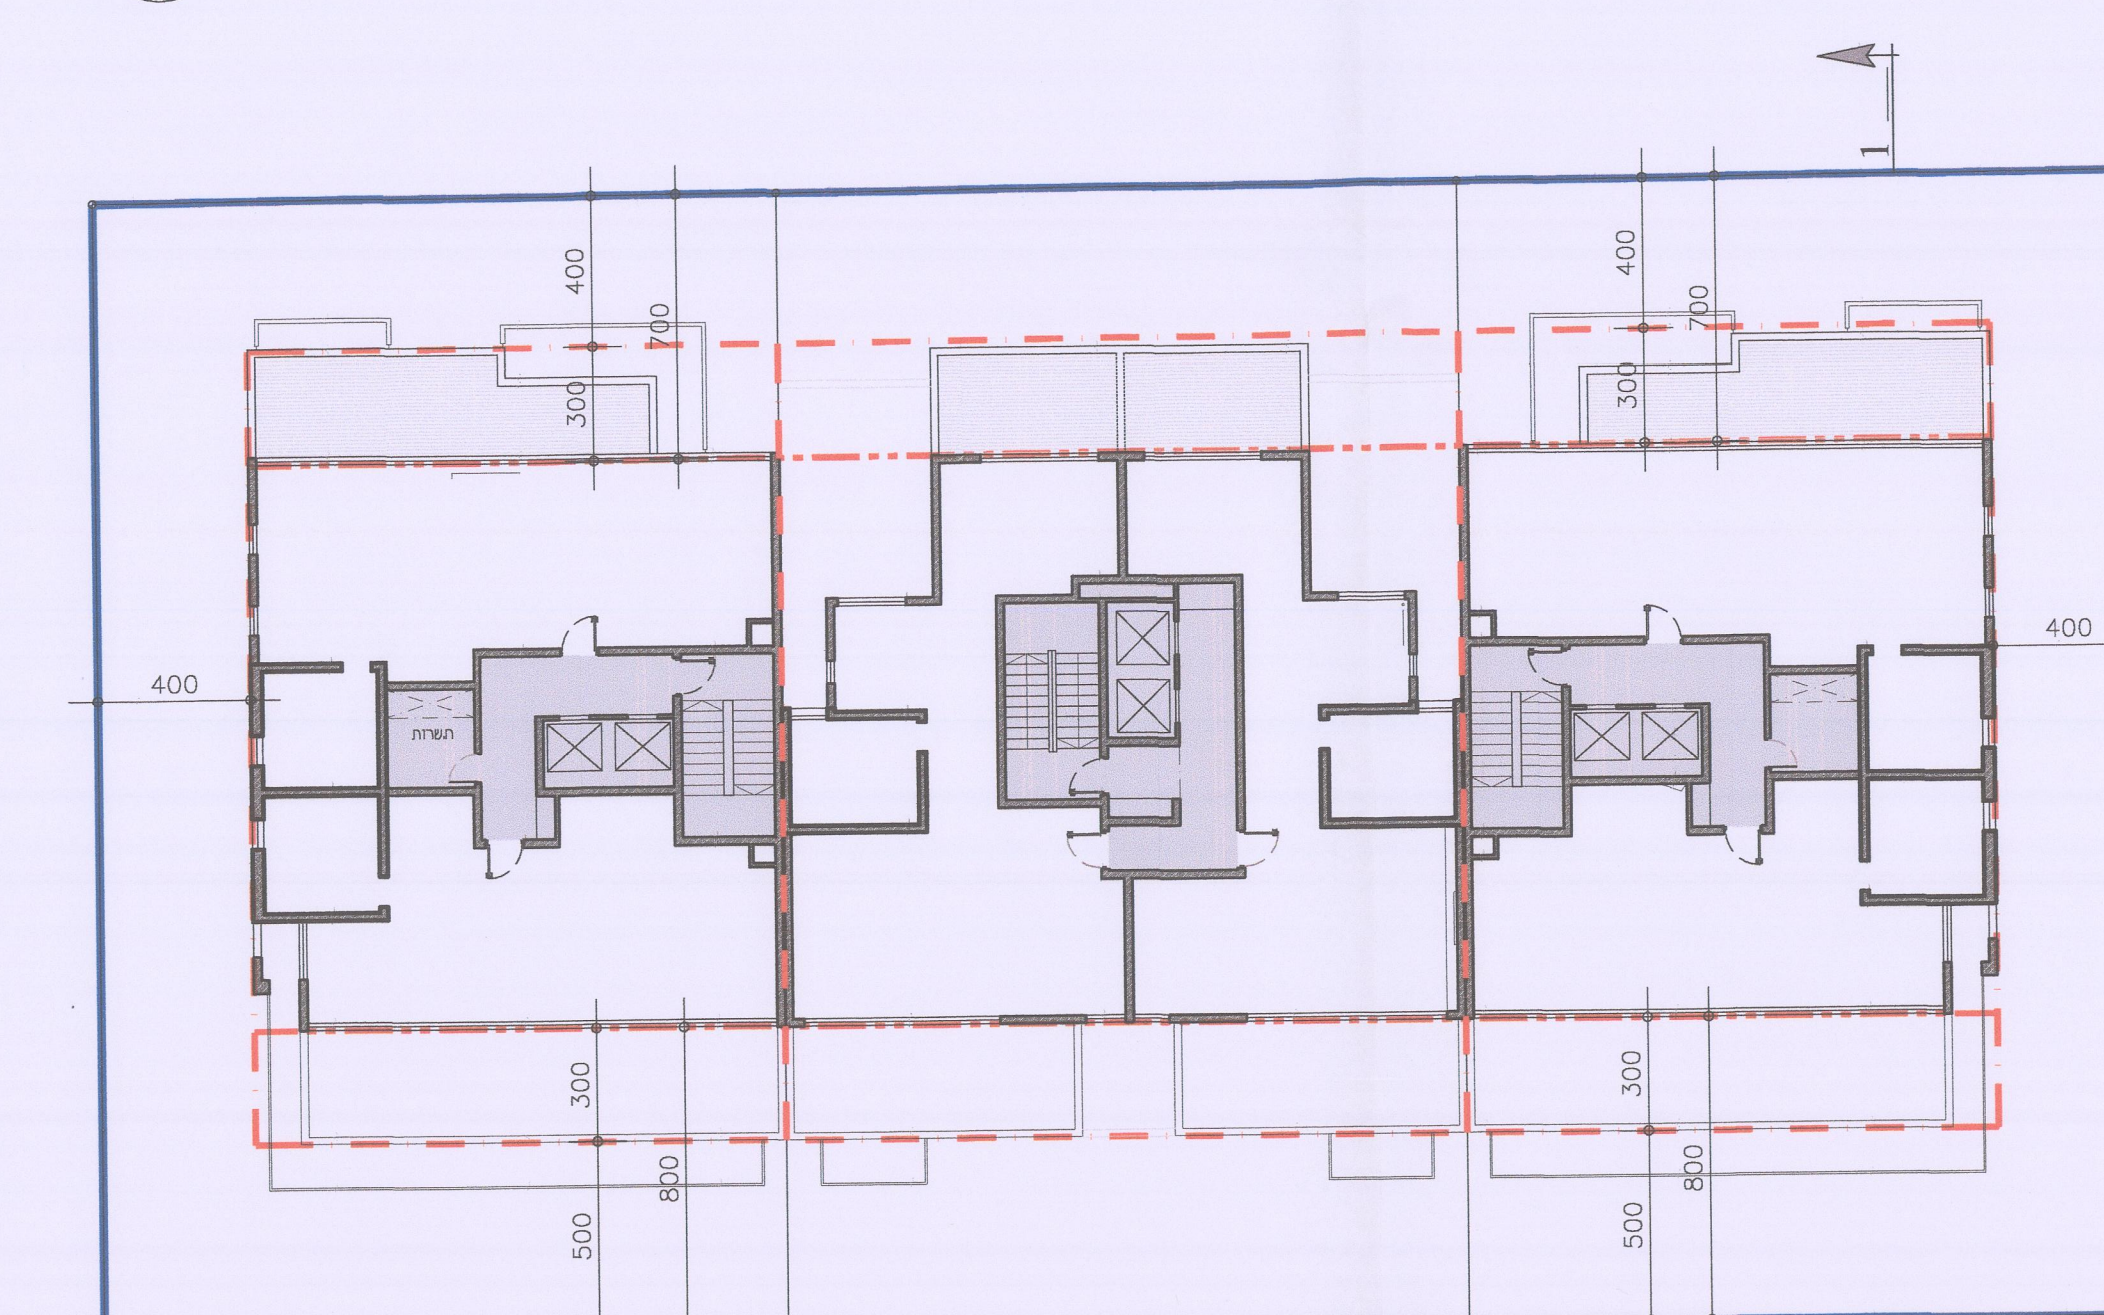

תכנית קומה עליונה

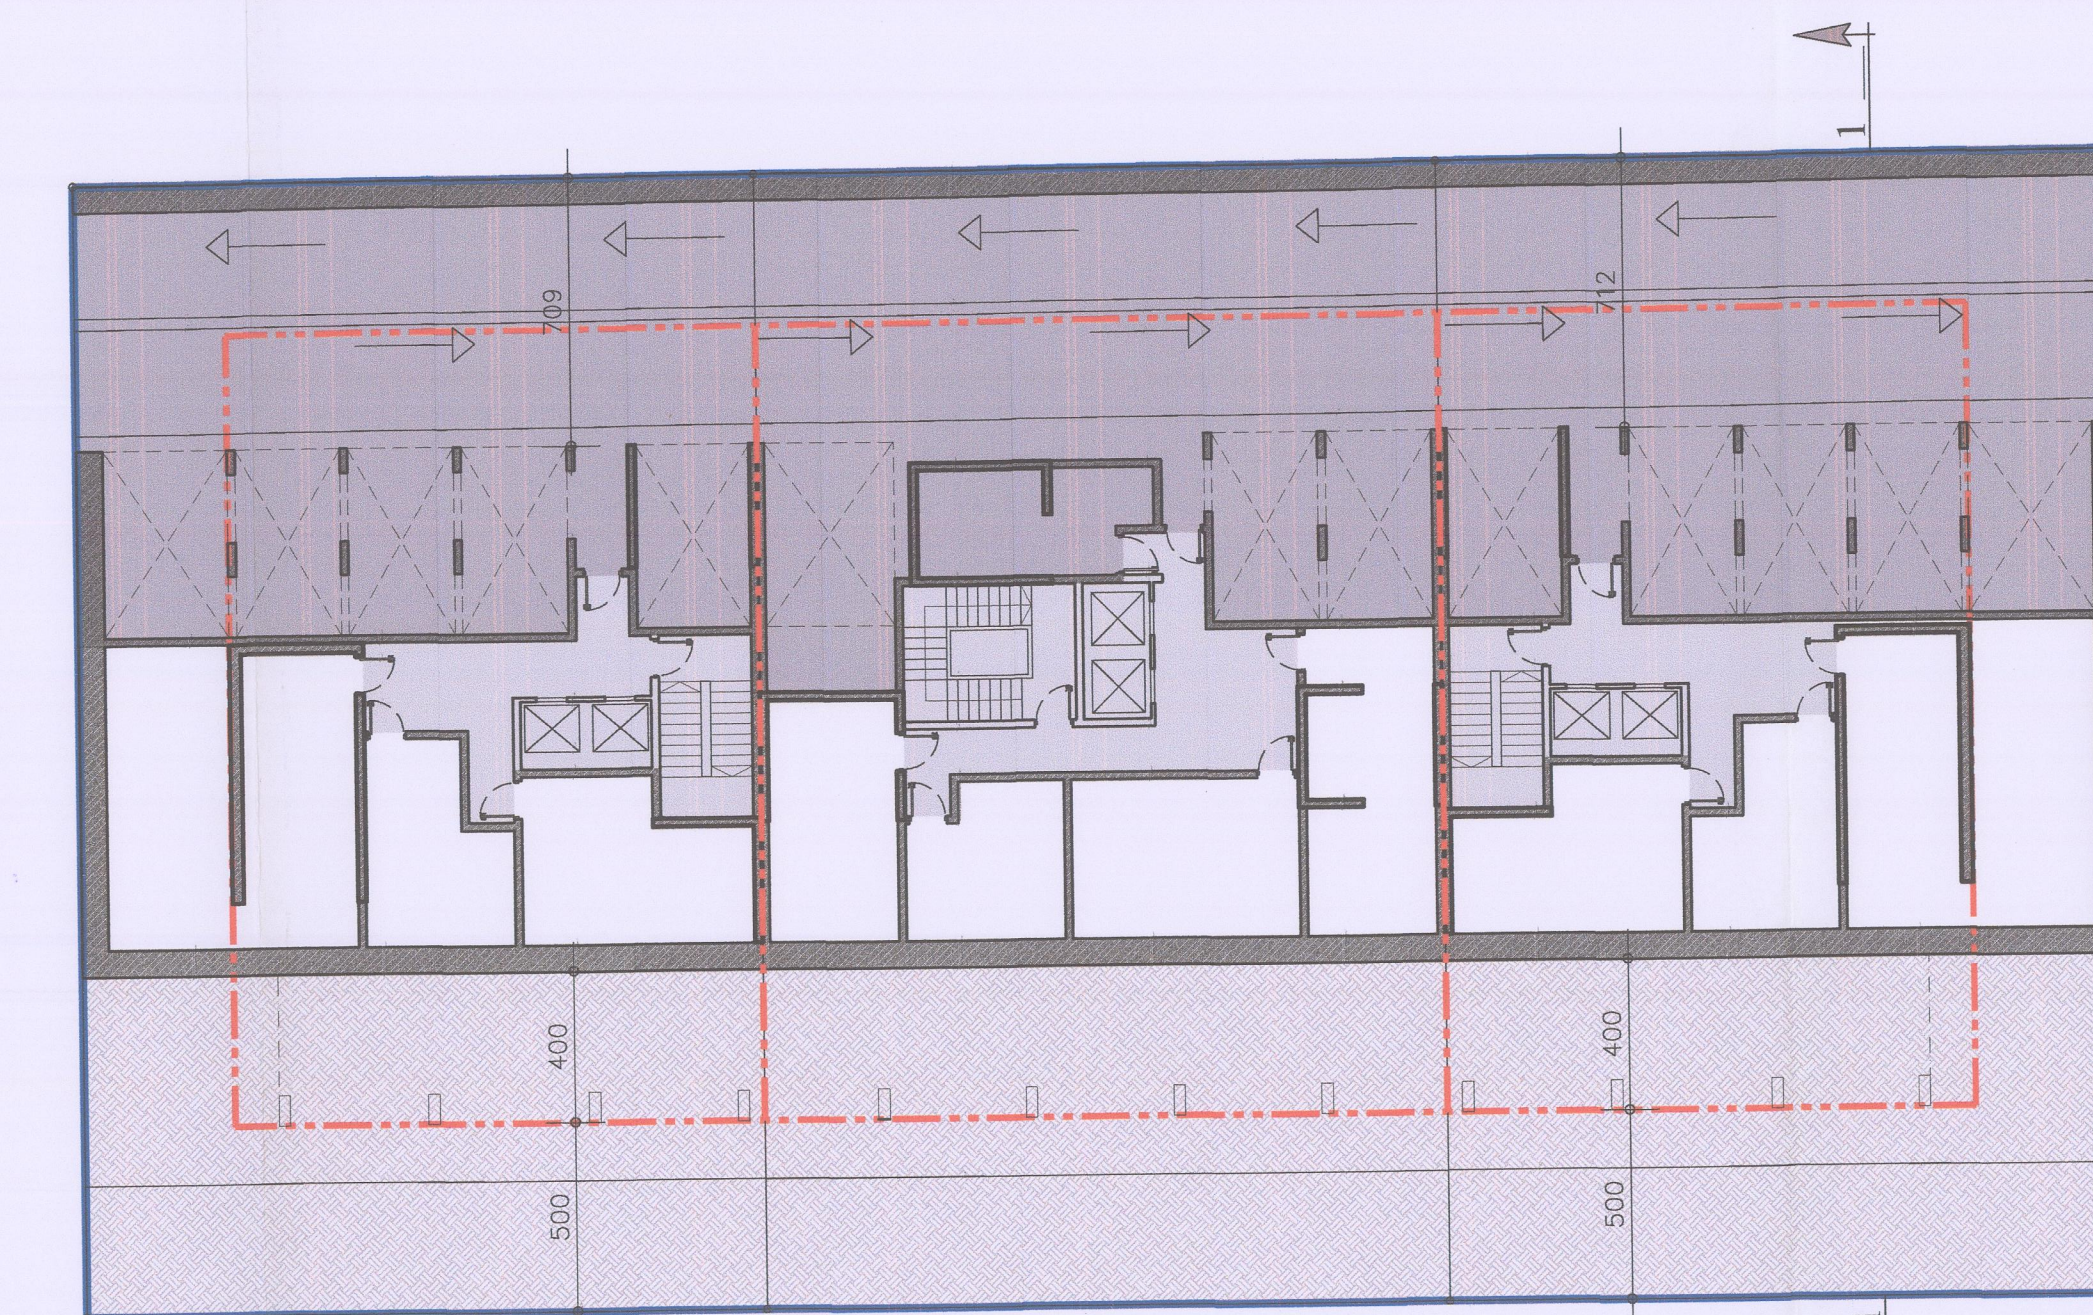

תכנית קומת מרתף

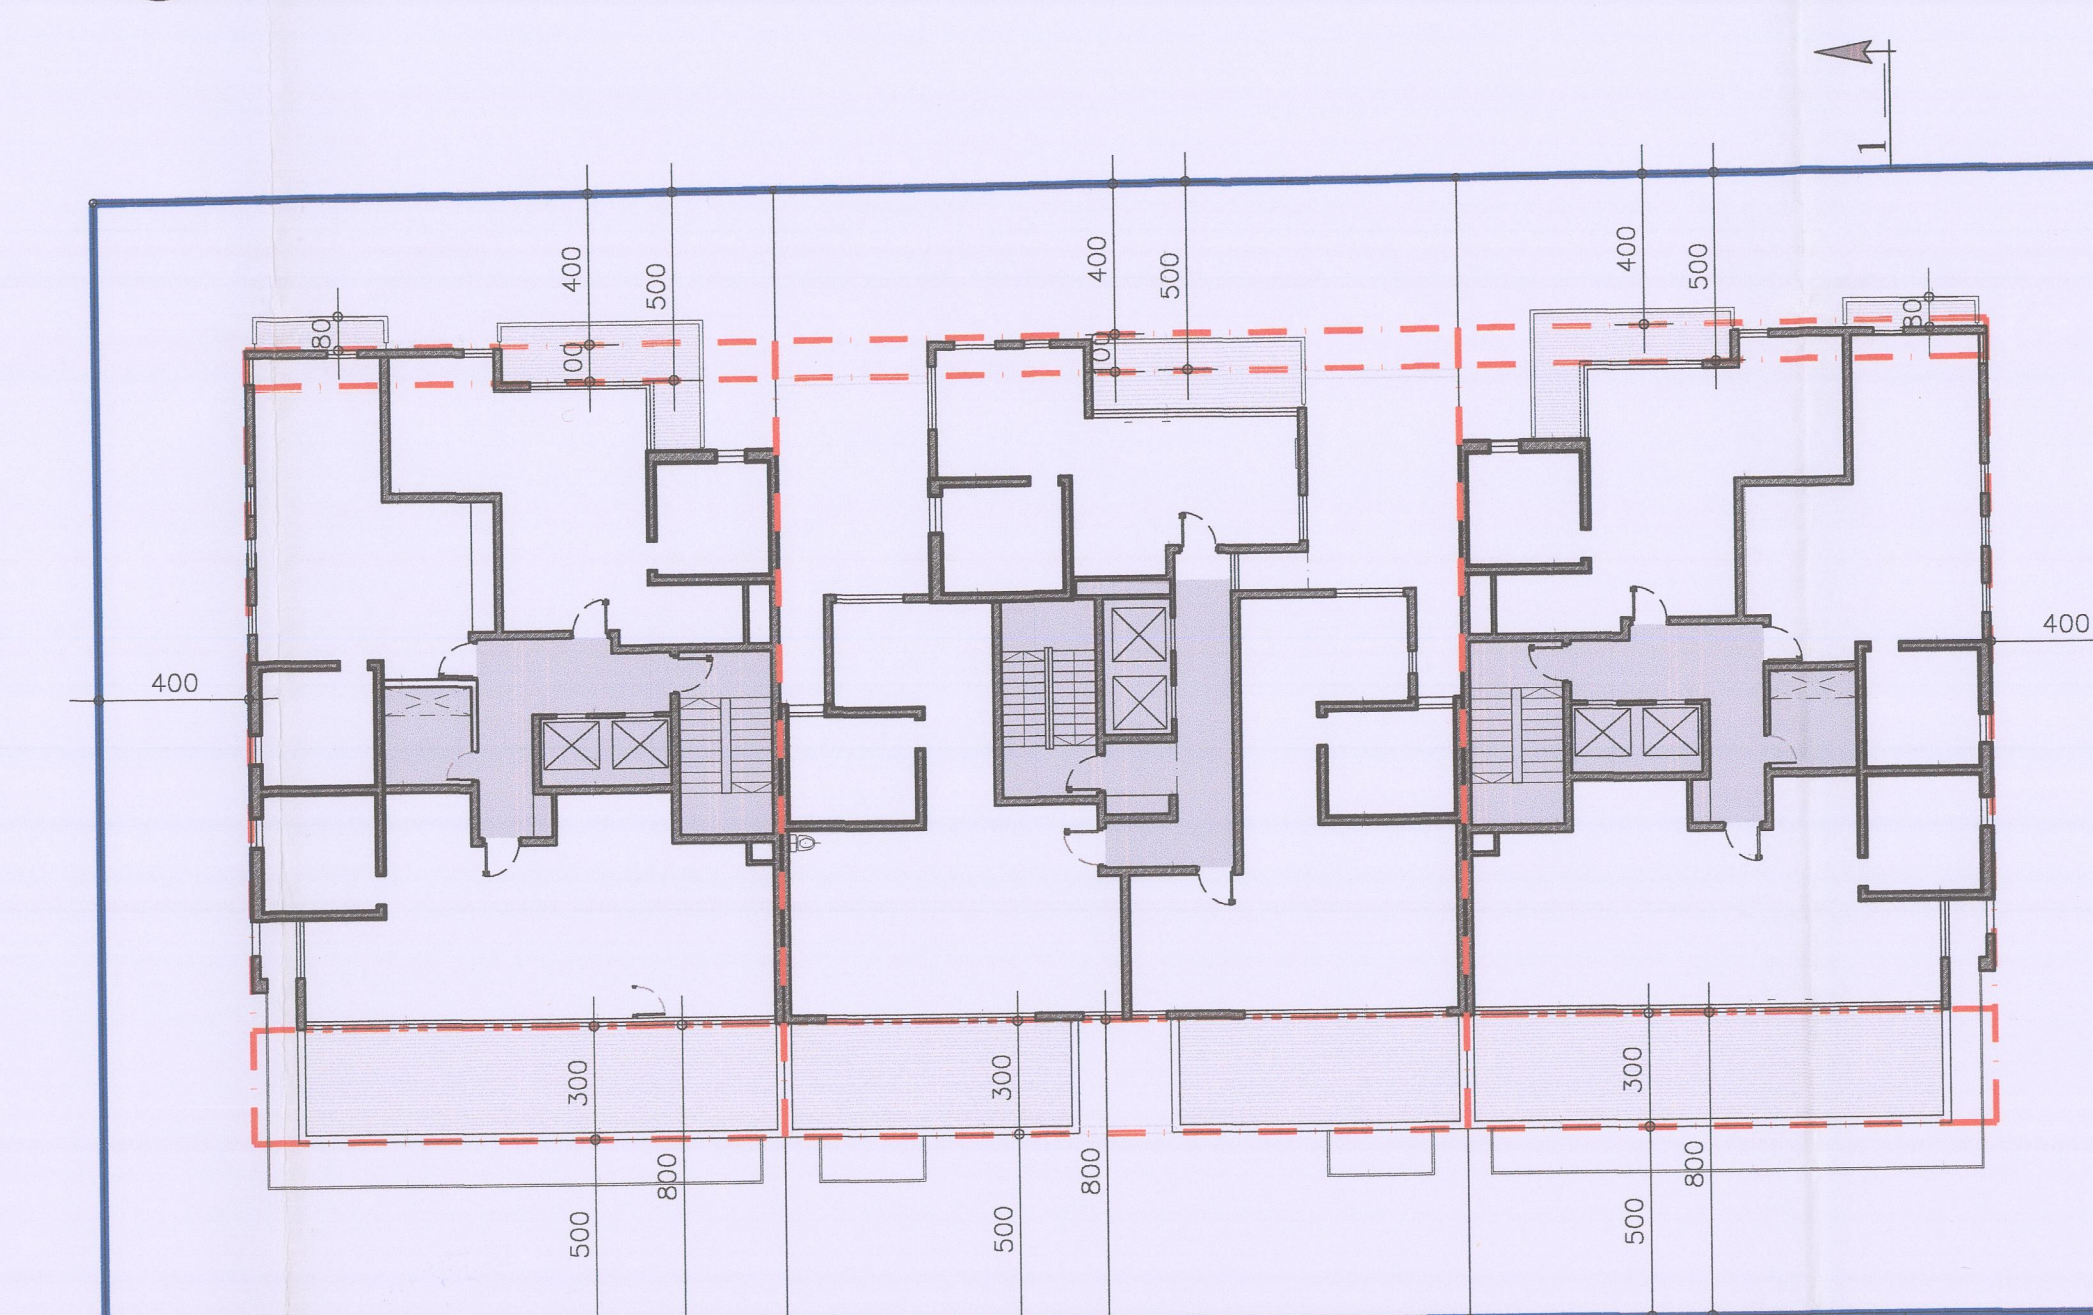

תכנית קומה שביעית

[illegible]