

חוק התכנון והבנייה, התשכ"ה - 1965
תכנית מפורטת

מס' 507-0135467

התחדשות רחוב אבן גבירול 144-148
תא\מק\4202 - מכח תמ"א 38

מאגד שדרה
מסכת משטח

נספח מצב מאושר גליון 1 מתוך 1

מחוז	חל אביב יפו
מרחב תכנון מקומי	תל אביב יפו
רשות מקומית	תל אביב יפו
ישוב	תל אביב יפו
תאריך	28/10/14
שטח מגרש	1.615 דונם
גוש	6213
חלקה	65,64,63

שם התרשים	קני"מ
מצב מאושר	1:250
תרשים סביבה	1:1000
תרשים התמצאות	1:1000

בשם כלל המטה הנקרא לתוכנית 144-148
אשר יאושר על ידי משרד המבנה והעירייה


ד"ר חגית ש"ר
29/10/14
המשרד

המשרד


החלטה המקומית לתכנון ולבניה תל-אביב - יפו	שם התכנית: 507-0135467	תאריך: 28/10/14
אשרור לטובת תוקף וללא תנאי דיון בהתנגדויות	מספר התכנית: 2403	תאריך: 28/10/14
תאריך: 28/10/14	מספר התכנית: 2403	תאריך: 28/10/14
תאריך: 28/10/14	מספר התכנית: 2403	תאריך: 28/10/14

עורך הנספח	שם: אדר סקר
גורם מאשר	שם: תאגיד: אור פלספורם בע"מ
	שם: תאריך: תחילה:

תרשים התמצאות
קני"מ 1:1000

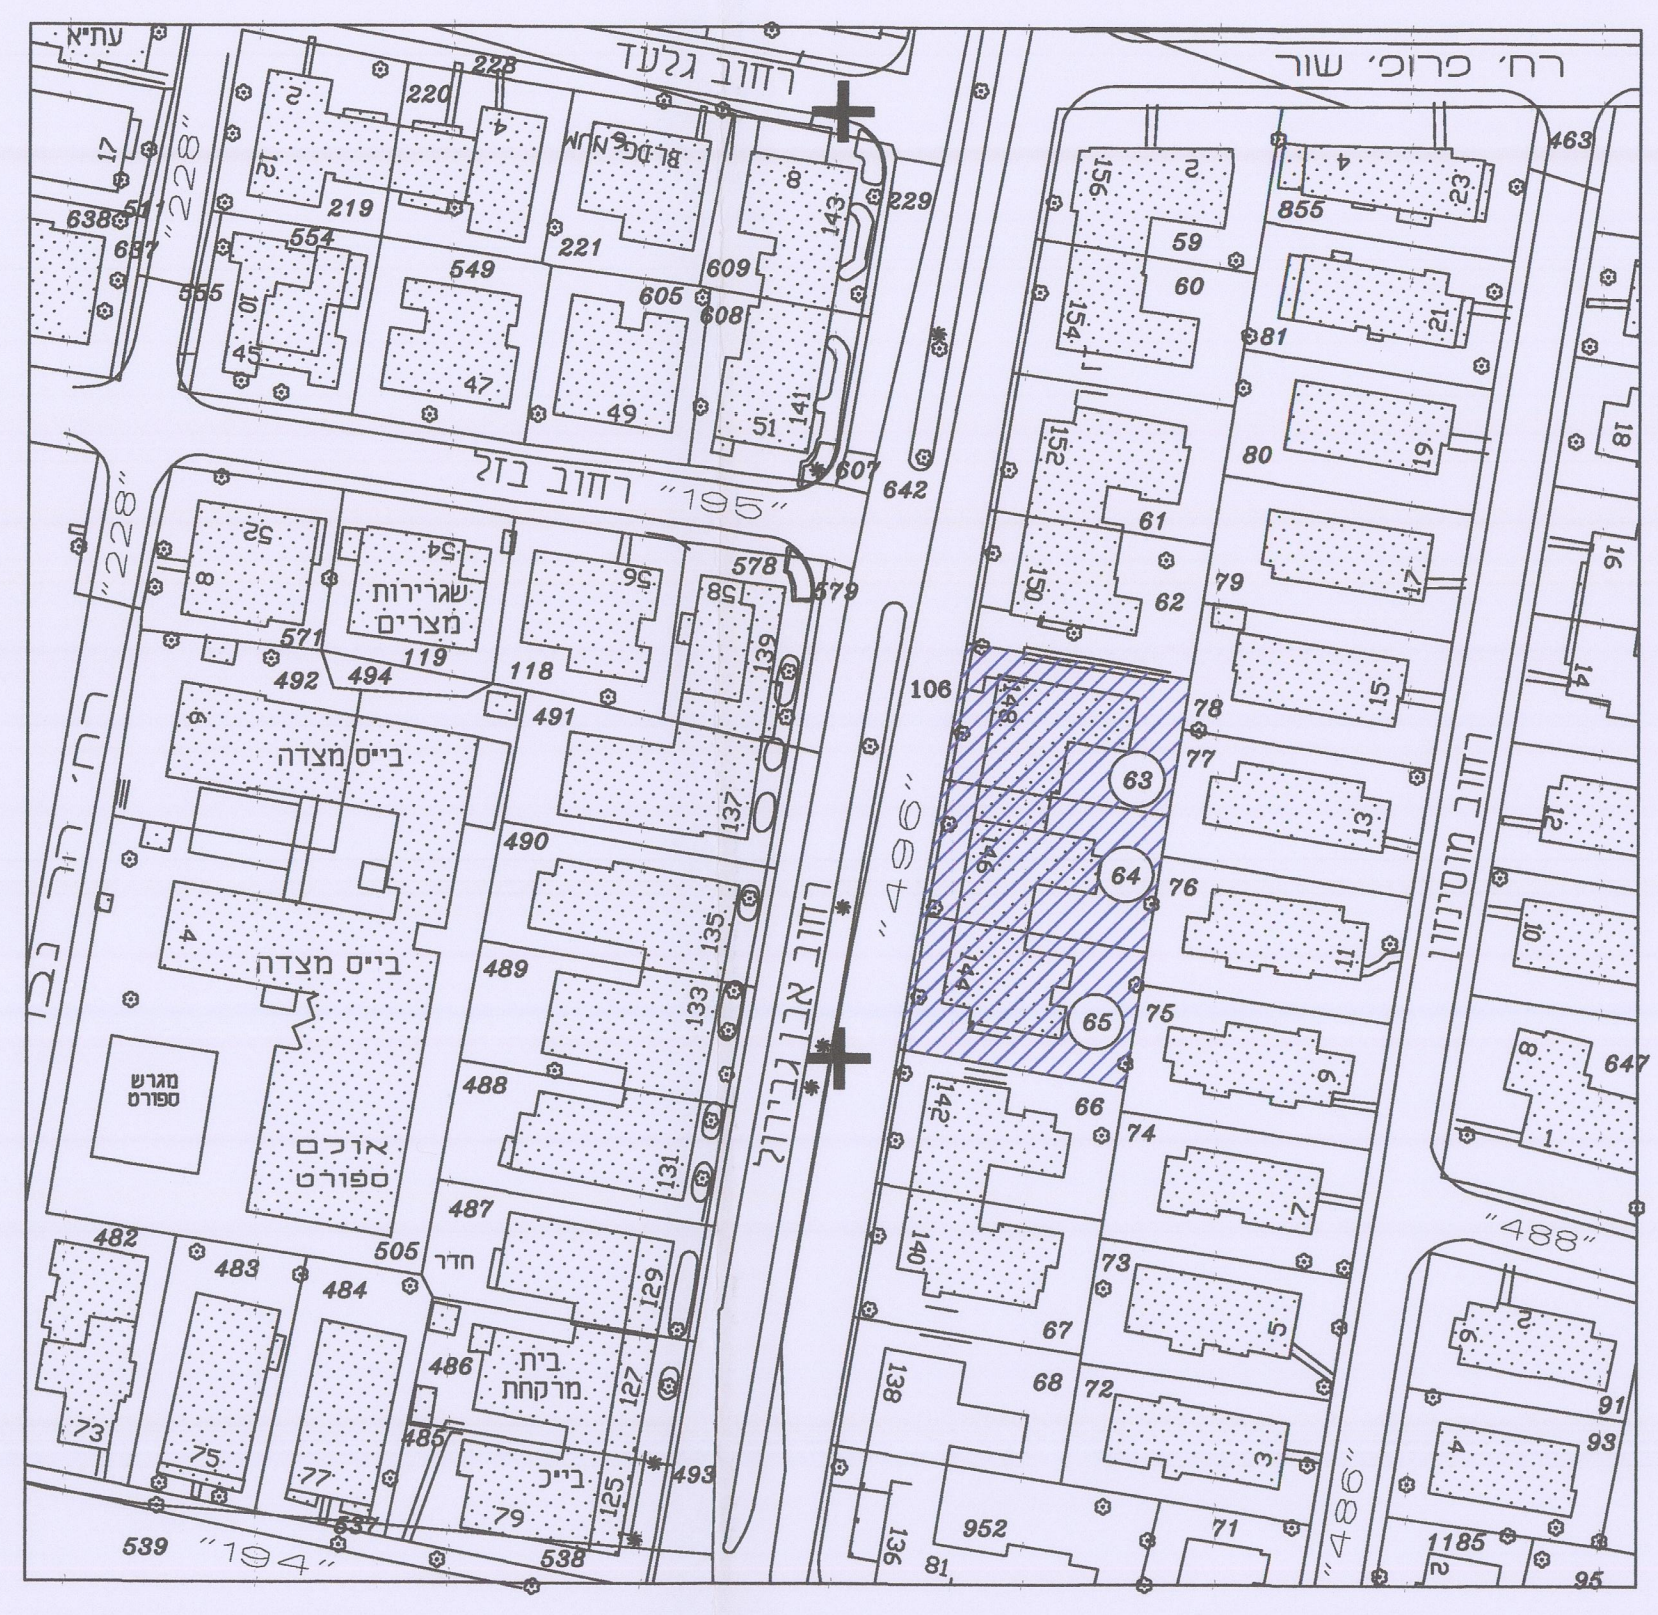

תרשים סביבה
קני"מ 1:1000

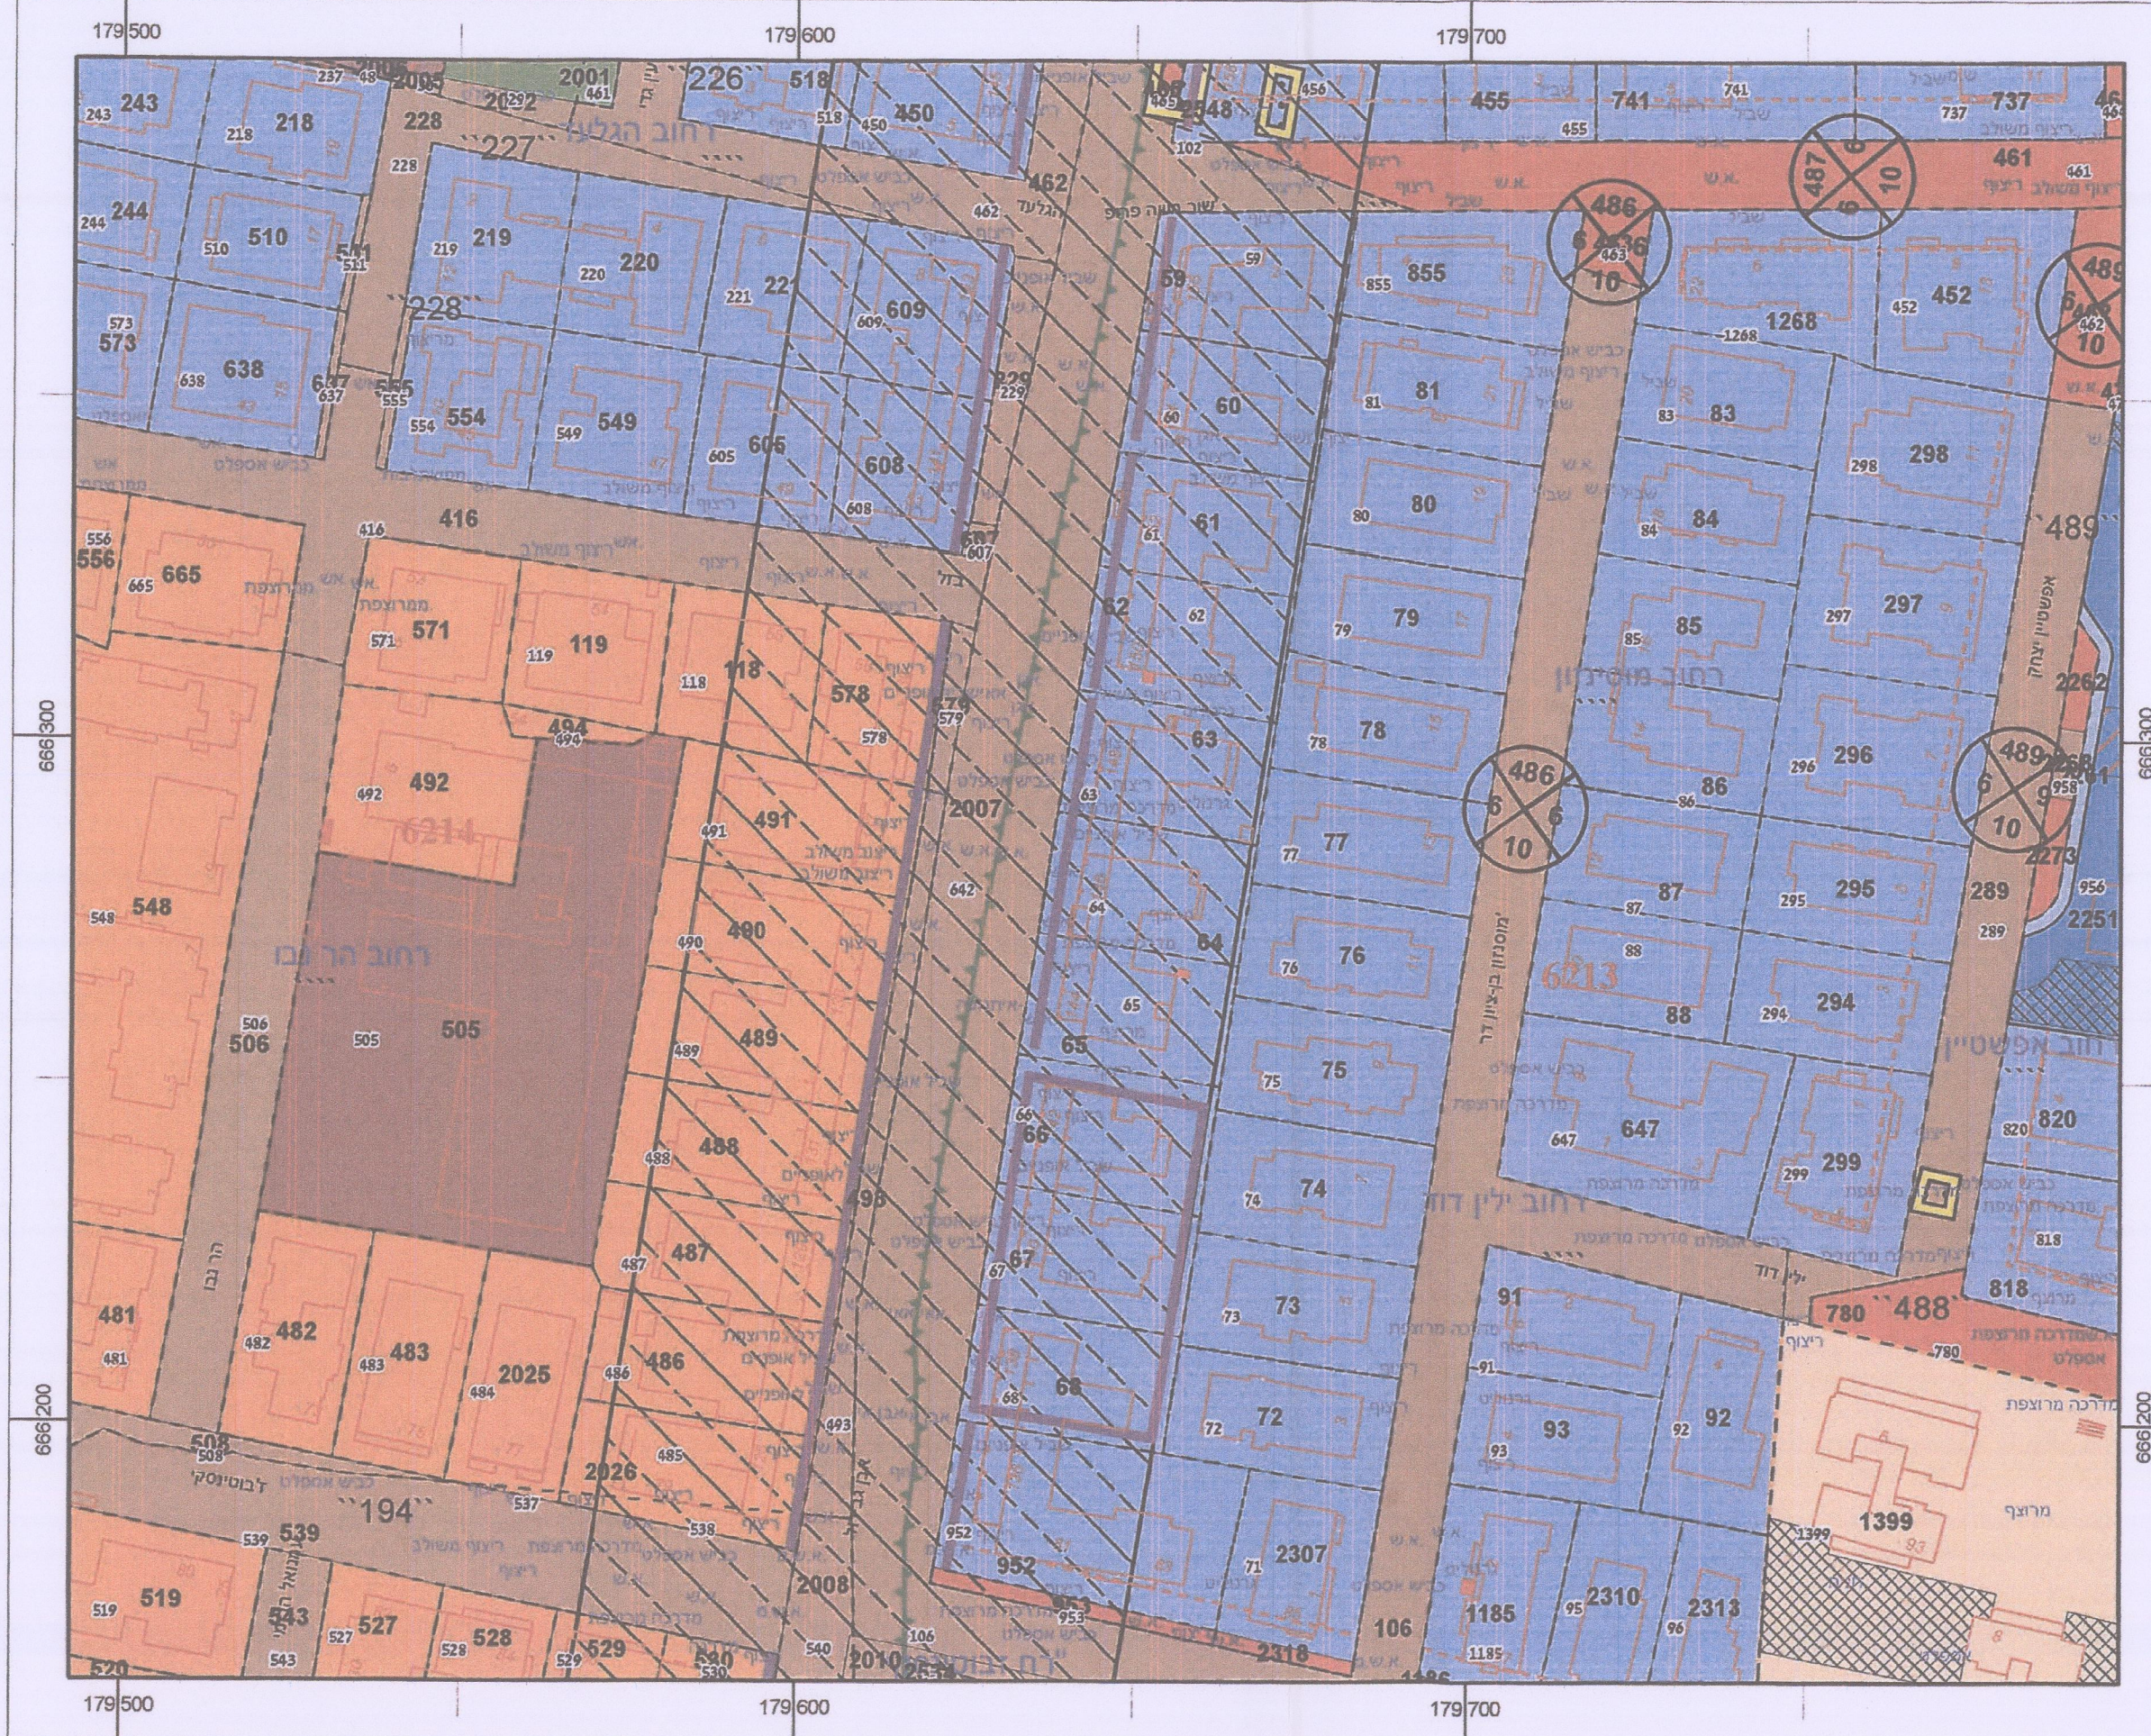

מצב מאושר
קני"מ 1:250



עיריית תל אביב יפו
אגף תכנון בנין עיר
מפת יעודי קרקע
מצב קיים
קנה מידה 1:250

- דרך קיימת
- אזור מגורים א
- מגורים ב
- בנייני ציבור
- רצועת מתענ
- חזית מסחרית
- רזטות דרך
- גושים
- חלקות
- צירי רחוב
- כתובות

עיריית תל אביב - יפו / אגף המבנה והעירייה / משרד תכנון ומבנה / משרד תכנון ומבנה