

חוק התכנון והבנייה, התשכ"ה - 1965

תכנית מפורטת

מס' 507-0237891

תא/מק/4244 - מתחם גולף

תשריט מצב מוצע גיליון 1 מתוך 1

מחוז	תל-אביב
מרחב תכנון מקומי	תל אביב-יפו
רשות מקומית	תל אביב-יפו
ישוב	תל אביב-יפו

תכנית בסמכות	מקומית
איחוד וחלוקה	איחוד ואו חלוקה בהסכמת כל הבעלים בכל תחום התכנית/בחלקי תחומם התכנית
היתרים או הרשאות	תכנית שמכוחה ניתן להוציא היתרים או הרשאות
מונה תדפיס התשריט	15
מועד הפקה	31/01/2016
שלב	פילי תבאים לפתח חוקף מהדורה 0
שטח התכנית	21.198 דונם
אישורים	קנה מידה 1:500



שמות*

מגיש התכנית	תאגיד: אקרו נאות אפקה צ.א.ר שותפות מוגבלת
מגיש התכנית	תאגיד: בעלי נכסים בע"מ
עורך ראשי	אבירם מרדכי
זימ	תאגיד: אבירם אדריכלים בע"מ
זימ	תאגיד: אקרו נאות אפקה צ.א.ר שותפות מוגבלת
זימ	תאגיד: בעלי נכסים בע"מ
זימ	תאגיד: החברה הישראלית המרכזית למסחר והשקעות בע"מ

בעלי עניין בקרקע*

בעלים	תאגיד: בעלי נכסים בע"מ
בעלים	תאגיד: החברה הישראלית המרכזית למסחר והשקעות בע"מ
חוכר	תאגיד: עריית תל אביב
אחר	תאגיד: אקרו נאות אפקה צ.א.ר שותפות מוגבלת

טבלת גושים וחלקות*

מספר גוש	חלק/כל הגוש	מספר חלקות בשלמותן	מספר חלקות בחלקותן
6625	חלק	53-55,889	


* הרשימה המלאה מפורטת בהוראות התכנית / בהודעה שפורסמה בעיתונות וברשומות

הריני מצהיר בזאת כי המפה הטופוגרפית/המצבית המהווה רקע לתכנית זו, נערכה על ידי ביום 24.08.2014 והיא הוכנה לפי הוראות נוהל מבא"ת ובהתאם להוראות החוק ולתקנות המודדים שבתוקף. דיוק הקו הכחול והקדסטר: קו כחול (בלבד) ברמה אנליטית

גנטי ברני מודד מוסמך	570
שם המודד	מספר רשיון
חתימה	תאריך


12/2015

מקרא

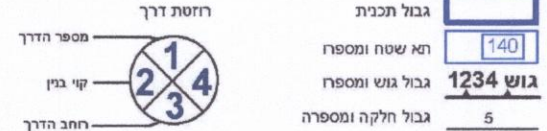

- מסחר ותעסוקה
- שביל
- דרך מוצעת
- דרך מאושרת
- שטח ציבורי פתוח
- מבנים ומוסדות ציבור
- מגורים ד
- דרך/מסילה לביטול
- זיקת הנאה למעבר רגלי
- שטח לאיחוד וחלוקה חדשה
- קו-בנין
- קו בנין עילי
- גבול תכנית מאושרת
- חזית מסחרית
- להריסה
- מידות
- עץ/עצים לשימור
- עץ/עצים להעתקה
- עץ/עצים לעיקרה
- מספר תכנית מאושרת

תרשים התמצאות - קנ"מ 1:12000

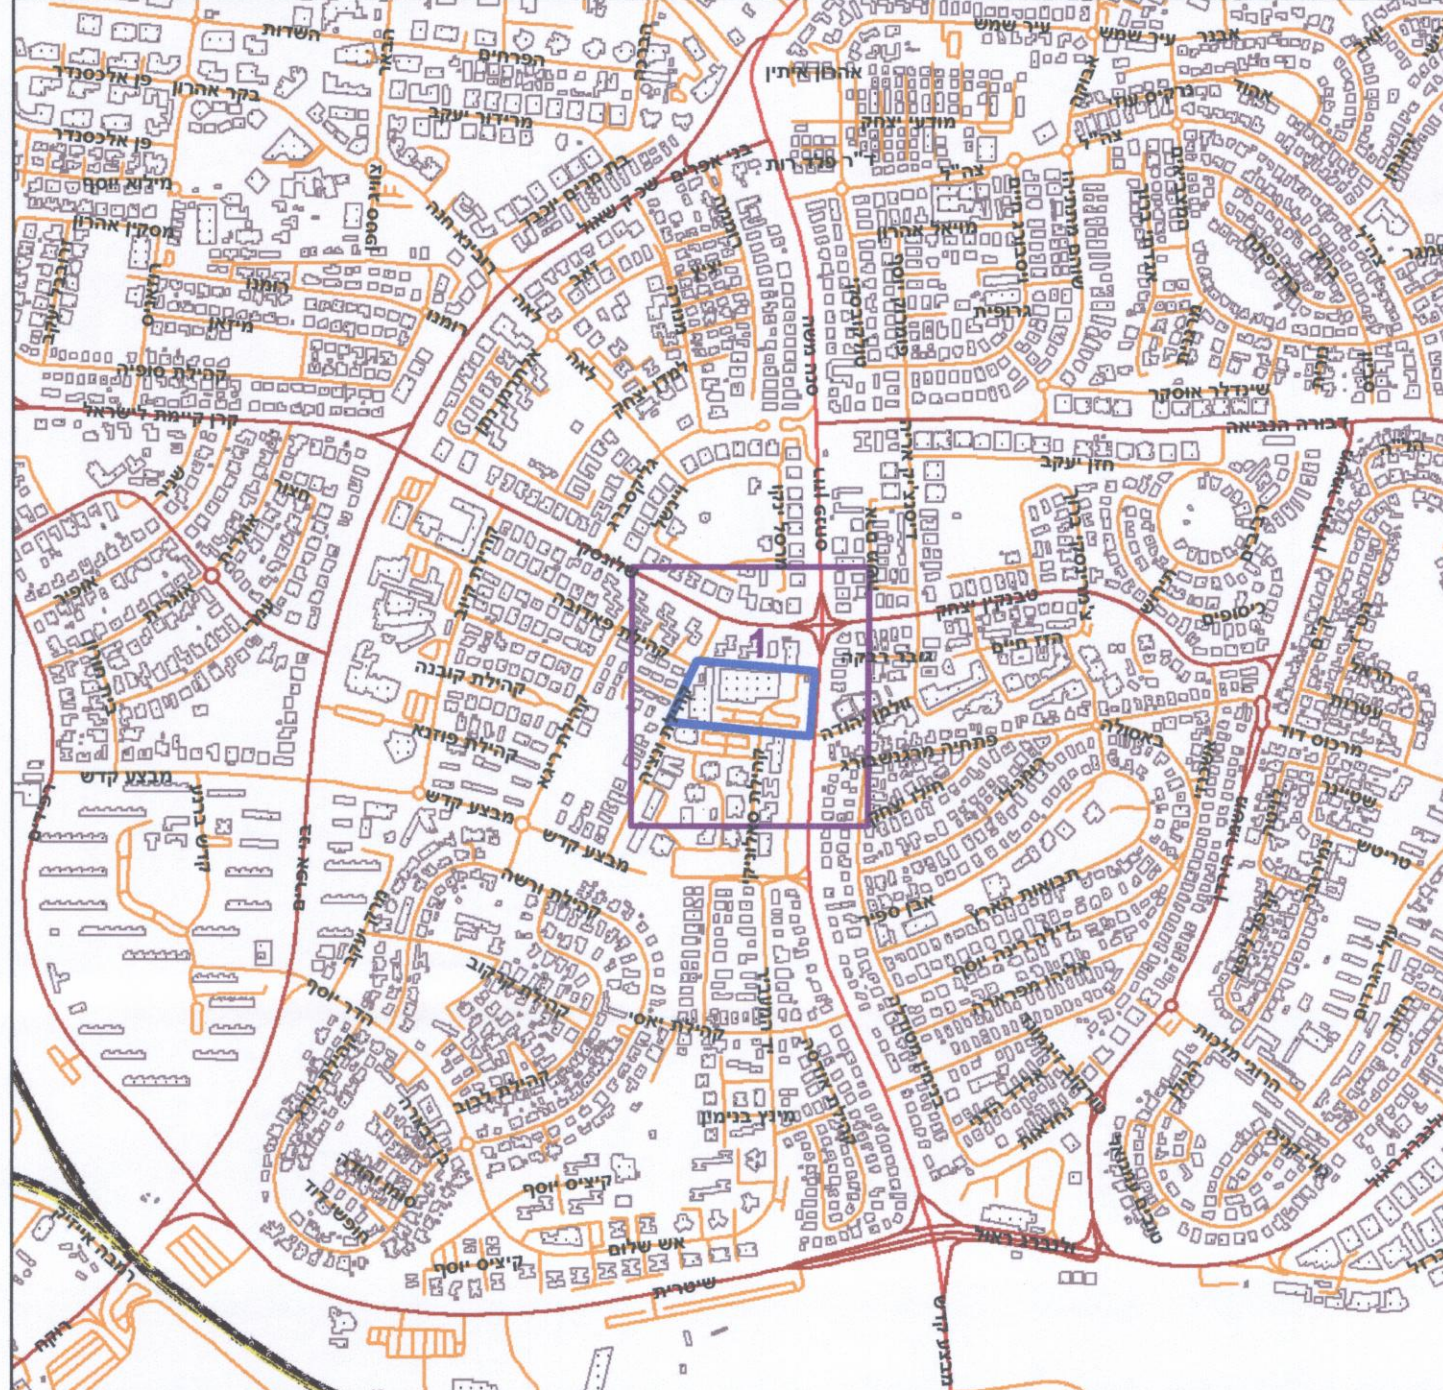

תרשים סביבה - קנ"מ 1:3000

