


181650 181700

Check Point Threat Extraction secured this document

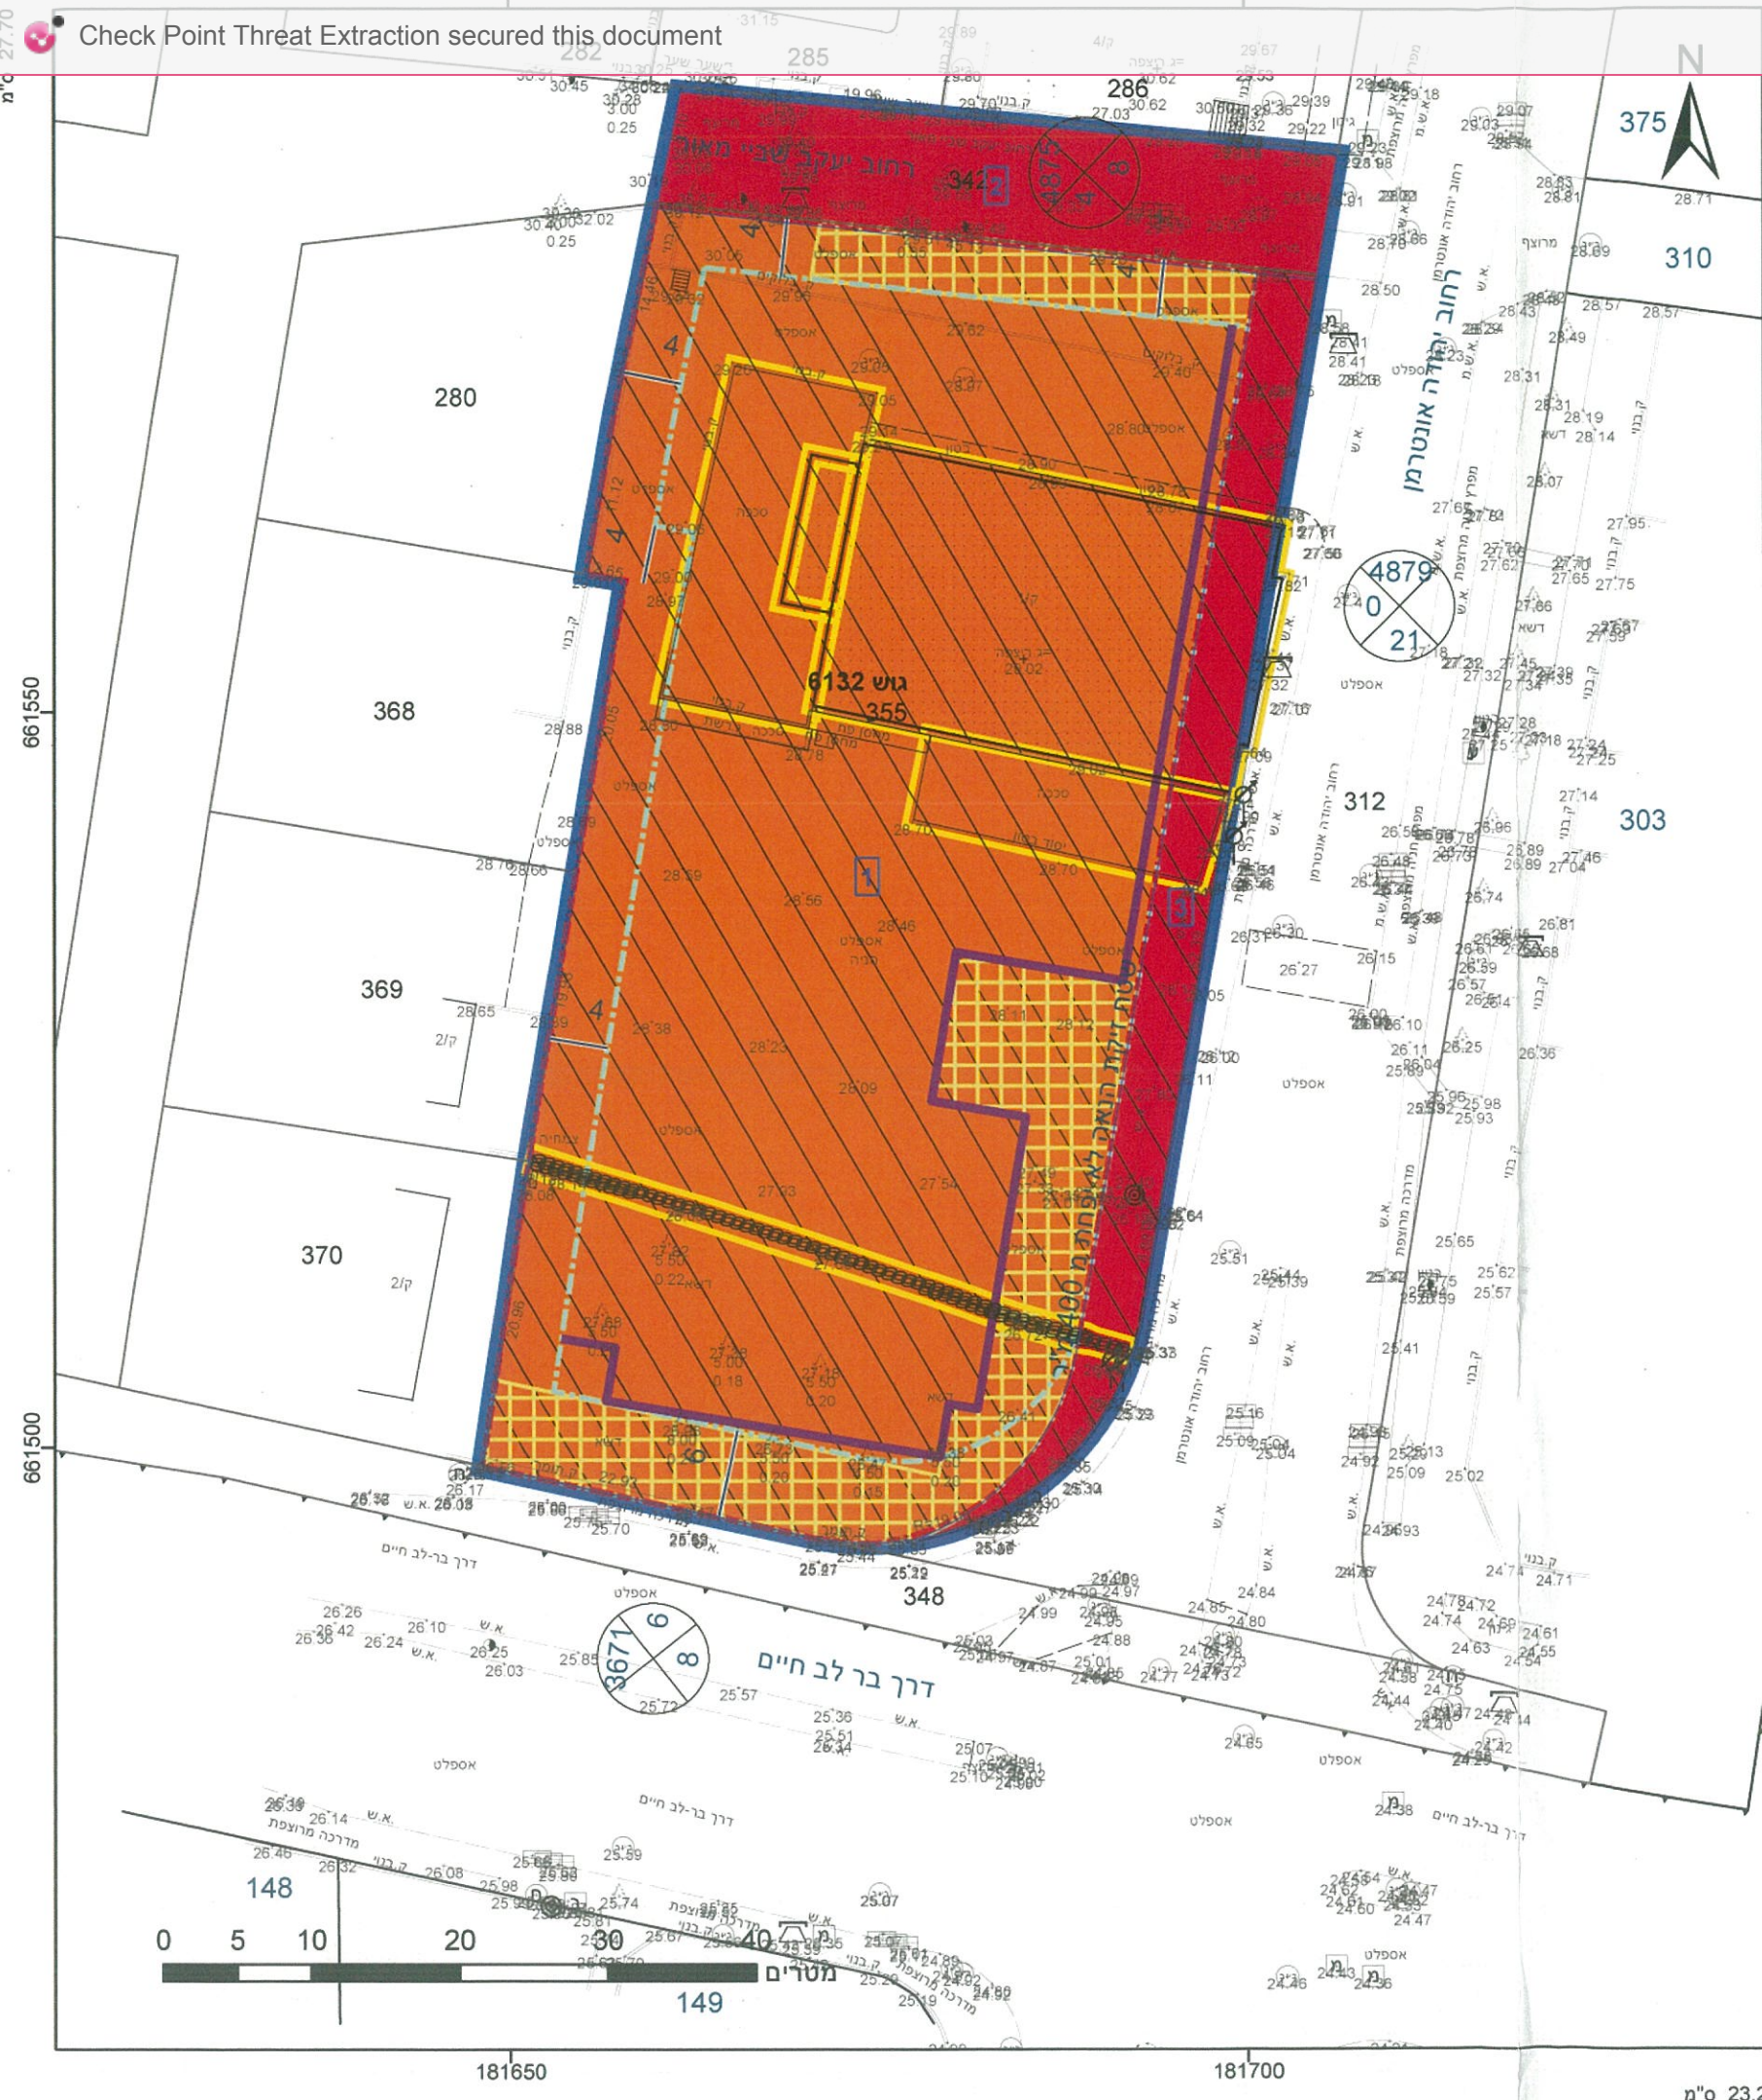

מקרא

גוש 1234 גבול גוש ומספר 5
גבול חלקה ומספרה

מגורים ג
דרך מוצעת
זיקת-המאה
שטח לאיחוד וחלוקה חדשה
מבנה להריסה
מידות
קו עורף
חזית מסחרית
קו בנין תחתית/תקרקע
קו בנין

מאפשרת סמכות מקומית

אישורים בתכנית מס' 507-0338632

הועדה המקומית לתכנון ולבניה תל-אביב - יפו
שם התכנית 507-0338632 תא/מק/4317 שלהבת אונטרמן - בר-לב
אפשרה למתן תוקף לאחר דיון בהתנגדויות:

תאריך 16/06/2019 פרוטוקול 19-0011 החלטה 3
תאריך 18/11/2020 פרוטוקול 20-0021 החלטה 3

מנהל האגף אורלי אראל
מנהל תכנון עייד
יו"ר ועדת התכנון דורון ספיר, עייד
תאריך: 29.05.22 מספר רשיון 832
תאריך: 29.05.22

לייפמן לאונטרמן
מספר תכנית 507-0338632
מספר גירסת תשריט: 37

Get Original
תכנית מתאר מקומית
מס' 507-0338632
תא/מק/4317 - קולנוע שלהבת

תשריט מצב מוצע
גיליון 1 מתוך 1

מחוז	תל-אביב
מרחב תכנון מקומי	תל אביב-יפו
רשות מקומית	תל אביב-יפו
ישוב	תל אביב-יפו

תכנית בסמכות
מקומית
איחוד וחלוקה
היתרים או הרשאות

מונה תדפיס התשריט 37
מועד הפקה 29/08/2021
שטח התכנית 4.144 דונם קנה מידה 1:500

שמות*
מגיש תכנית: שלמה נבו
תאגיד: חברת קולנוע שלהבת בע"מ
עורך ראשי: דמיטרי מזו
תאגיד: DMAZO אדריכלים
יזם: שלמה נבו
תאגיד: חברת קולנוע שלהבת בע"מ

בעלי עניין בקרקע*
שלמה נבו
תאגיד: חברת קולנוע שלהבת בע"מ

טבלת גושים וחלקות*

מספר גוש	חלק/כל הגוש	מספר חלקות בשלמותן	מספר חלקות בחלקיותן
6132	חלק	355	342

תרשים התמצאות - קנ"מ 1:2500
הרשימה המלאה מפורטת בהוראות התכנית / בהודעה שפורסמה בעיתונות וברשומות