


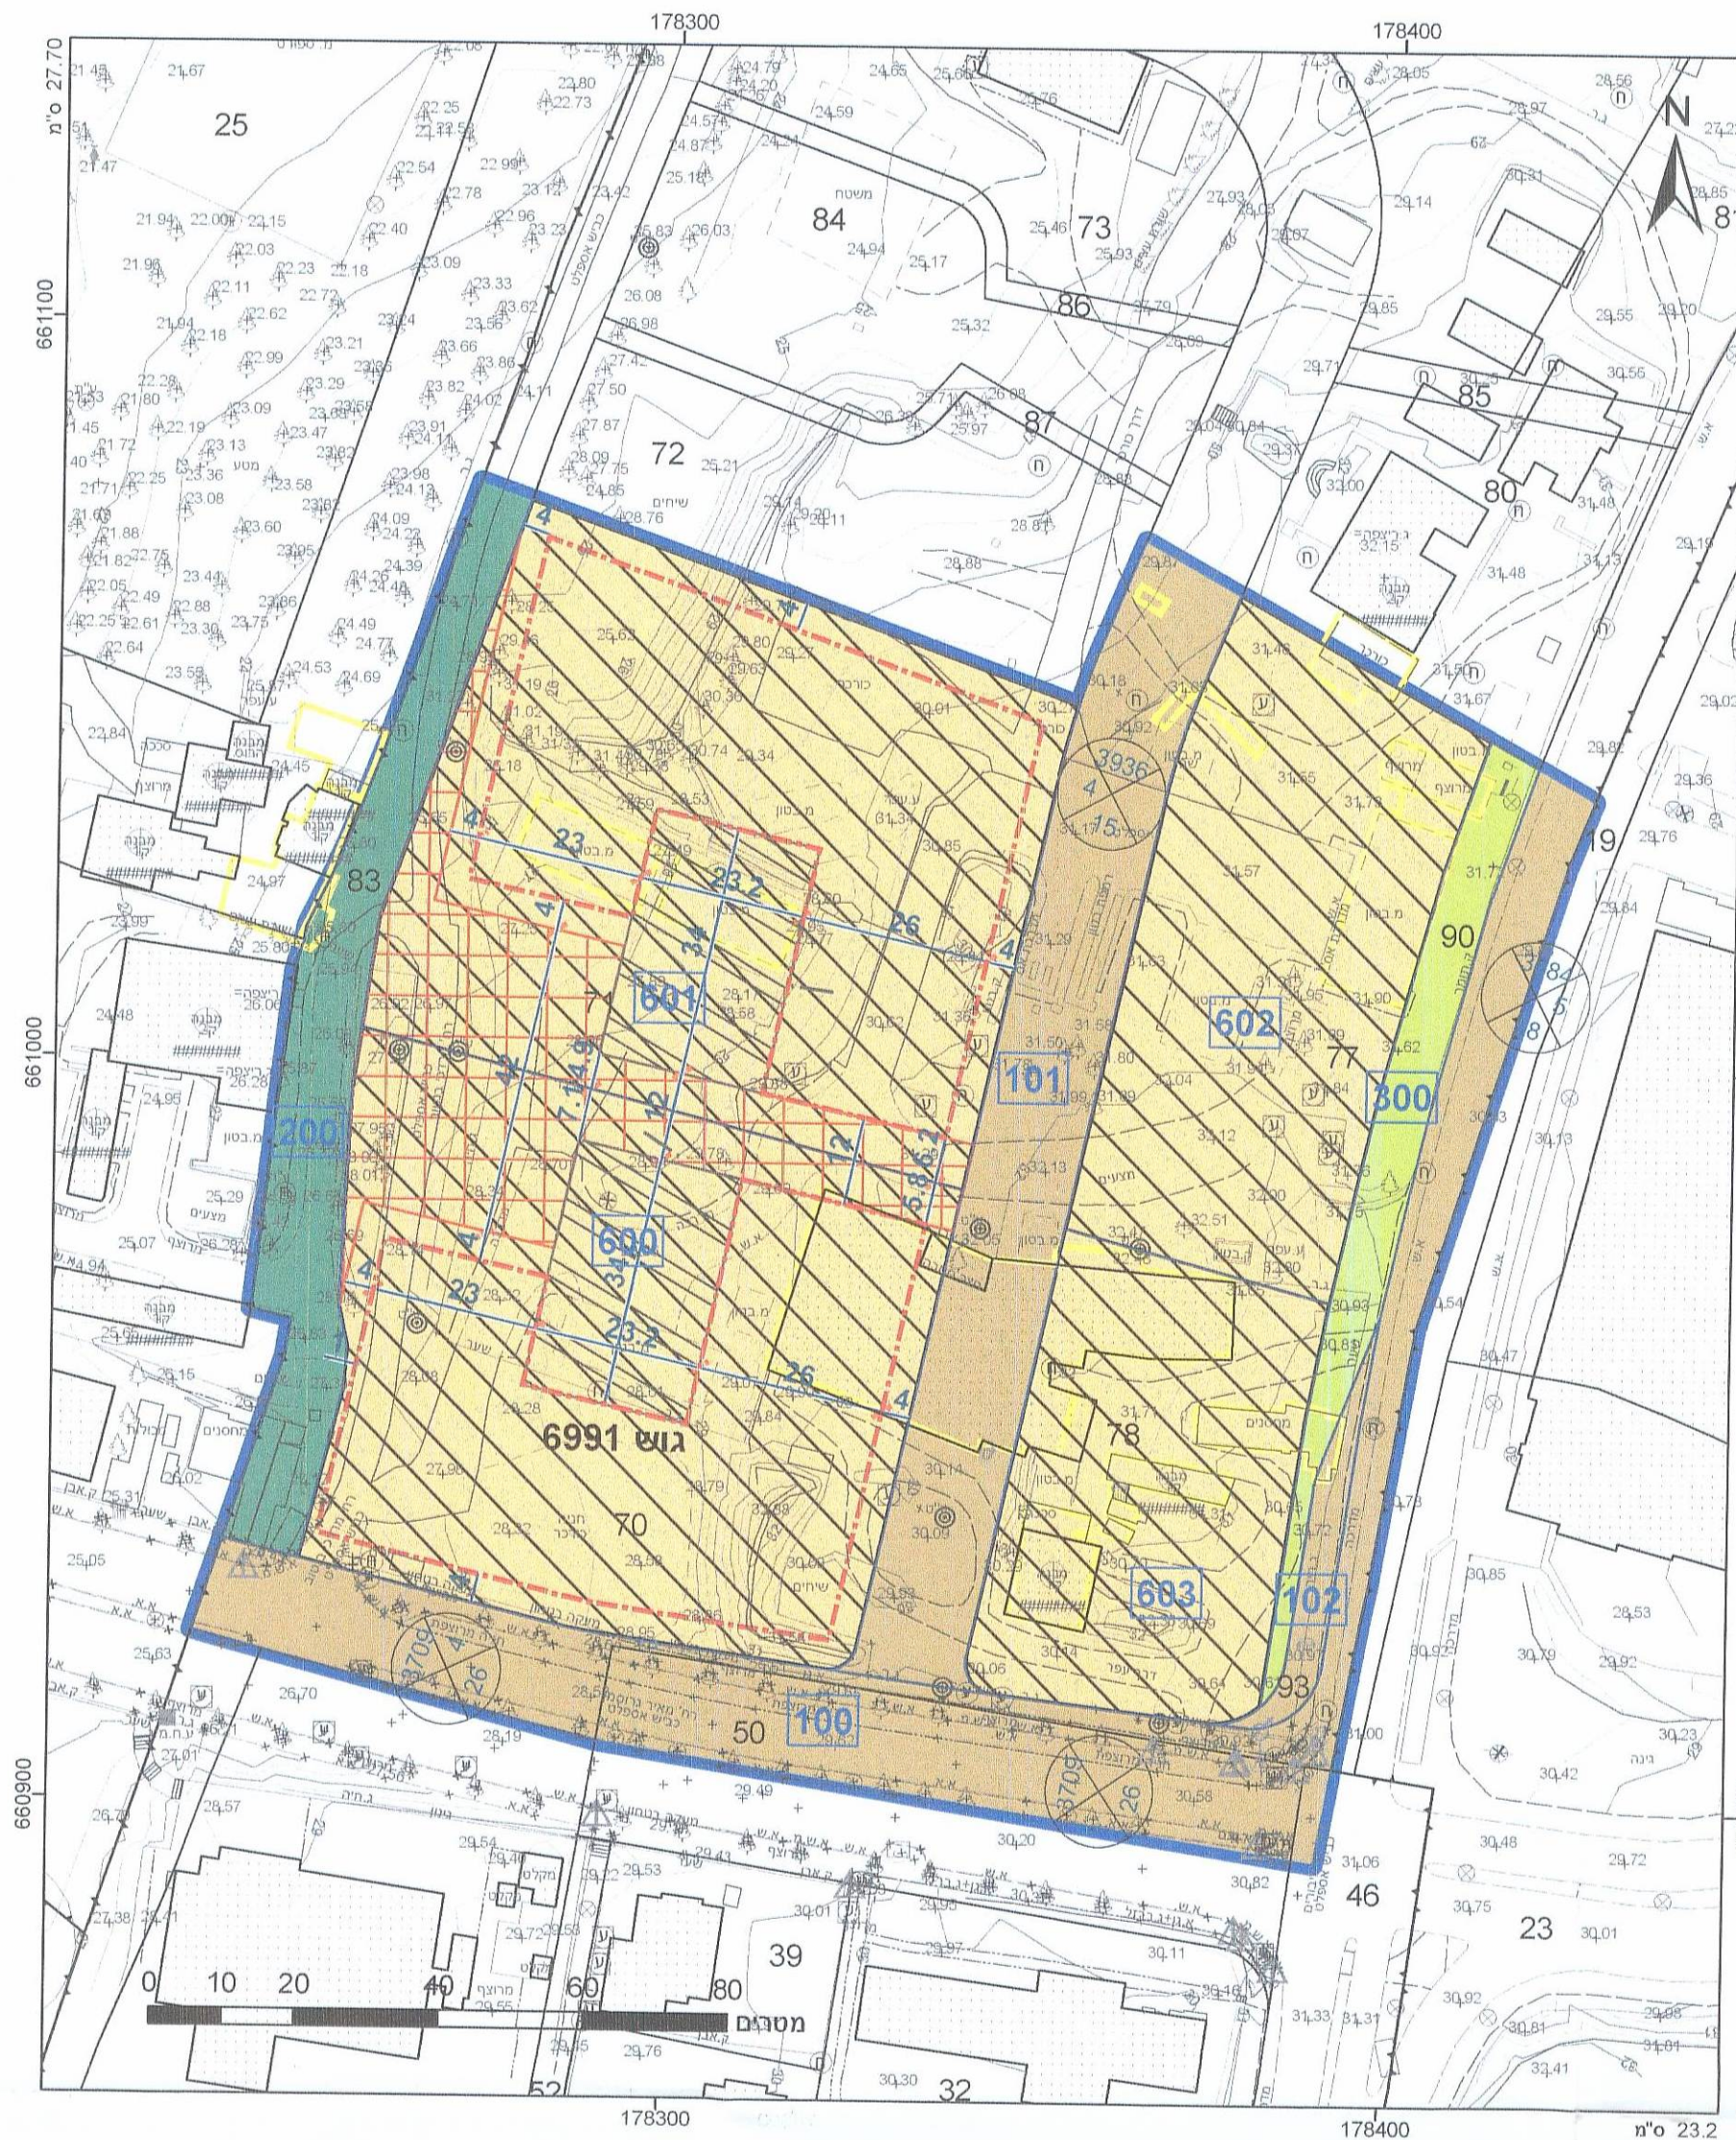

מקרא

גבול תחנית	גבול יו"ש
מספר תחנית	מספר תחנית
מספר תחנית	מספר תחנית
מספר תחנית	מספר תחנית

מגורים
שטח ציבורי פתוח
דרך מאושרת
שביל
מבנה להריסה
שטח לאיחוד וחלוקה חדשה
זיקת הגנה
הנחיות מיוחדות
קו-בנין
קו עזר
מידות

אישורים

מספר תחנית: 1234
מספר תחנית: 5

מספר תחנית: 1234
מספר תחנית: 5

מספר תחנית: 1234
מספר תחנית: 5

מספר תחנית: 1234
מספר תחנית: 5

טבלת גושים וחלקות

מספר גוש	חלקה	מספר חלקות	מספר חלקות
6991	חלקה	70-71, 77-78, 90, 93	46, 50, 83, 91-92

מספר תחנית: 1234
מספר תחנית: 5

חוק התכנון והבניה, התשכ"ה - 1965
תכנית מתאר מקומית
מס' 507-0227074
דרום מתחם הגדני"ע
תא/מק/4323 נווה עופר
תשריט מצב מוצע
גיליון 1 מתוך 1

מחוז	תל-אביב
מרחב תכנון מקומי	תל אביב-יפו
רשות מקומית	תל אביב-יפו
ישוב	תל אביב-יפו
תכנית בסמכות	מקומית
איחוד וחלוקה	איחוד וחלוקה
היתרים או הרשאות	תכנית שמכוחה ניתן להוציא היתרים או הרשאות
מונה תדפיס התשריט	17
מועד הפקדה	17/08/2014
מהדורה	1
שלב	הגשה
שטח התכנית	25.244 דונם
קנה מידה	1:1000

שמות וחתימות*

חתימה:	חתימה:
חתימה:	חתימה:
חתימה:	חתימה:

בעלי עניין בקרקע*

בעלים	חתימה:
בעלים	חתימה:
בעלים	חתימה:

טבלת גושים וחלקות

מספר גוש	חלקה	מספר חלקות	מספר חלקות
6991	חלקה	70-71, 77-78, 90, 93	46, 50, 83, 91-92



הריני מצהיר בזאת כי המפה הסופגרת/המצבית המהווה רקע לתכנית זו, נערכה על ידי ביום 27.04.2014 והיא הוכנה לפי הוראות נוהל מב"ת ובהתאם להוראות החוק ולתקנות המודדים שבתוקף. דיוק הקו הכולל והקדסטר: מדידה אנליטית מלאה ברמת תצ"ר משטח ברזי מודד מוסמך שם המודד: 570 מספר רשיון: 28.1.2015

עמי אלמוג
ס/מתכנן מרחב עסקי ת"א
רשות מקרקעי ישראל

מספר תחנית: 1234
מספר תחנית: 5

הועדה המקומית לתכנון ולבניה תל-אביב - יפו

מרחב תכנון תל-אביב - יפו
חוק התכנון והבניה תשכ"ה - 1965
אישור תכנית תא/מק/4323 507-0227074
דרום מתחם הגדני"ע - נווה עופר

התכנית מאושרת מכח סעיף 108(ג) לחוק
החל מיום: 19.12.2014

מנהל האגף	מנהל העיר	מנהל האגף
אורלי אראל	עודד גבול אדרי	אורלי אראל

דורון ספיר, עו"ד
מ"מ וסגן ראש העירייה