


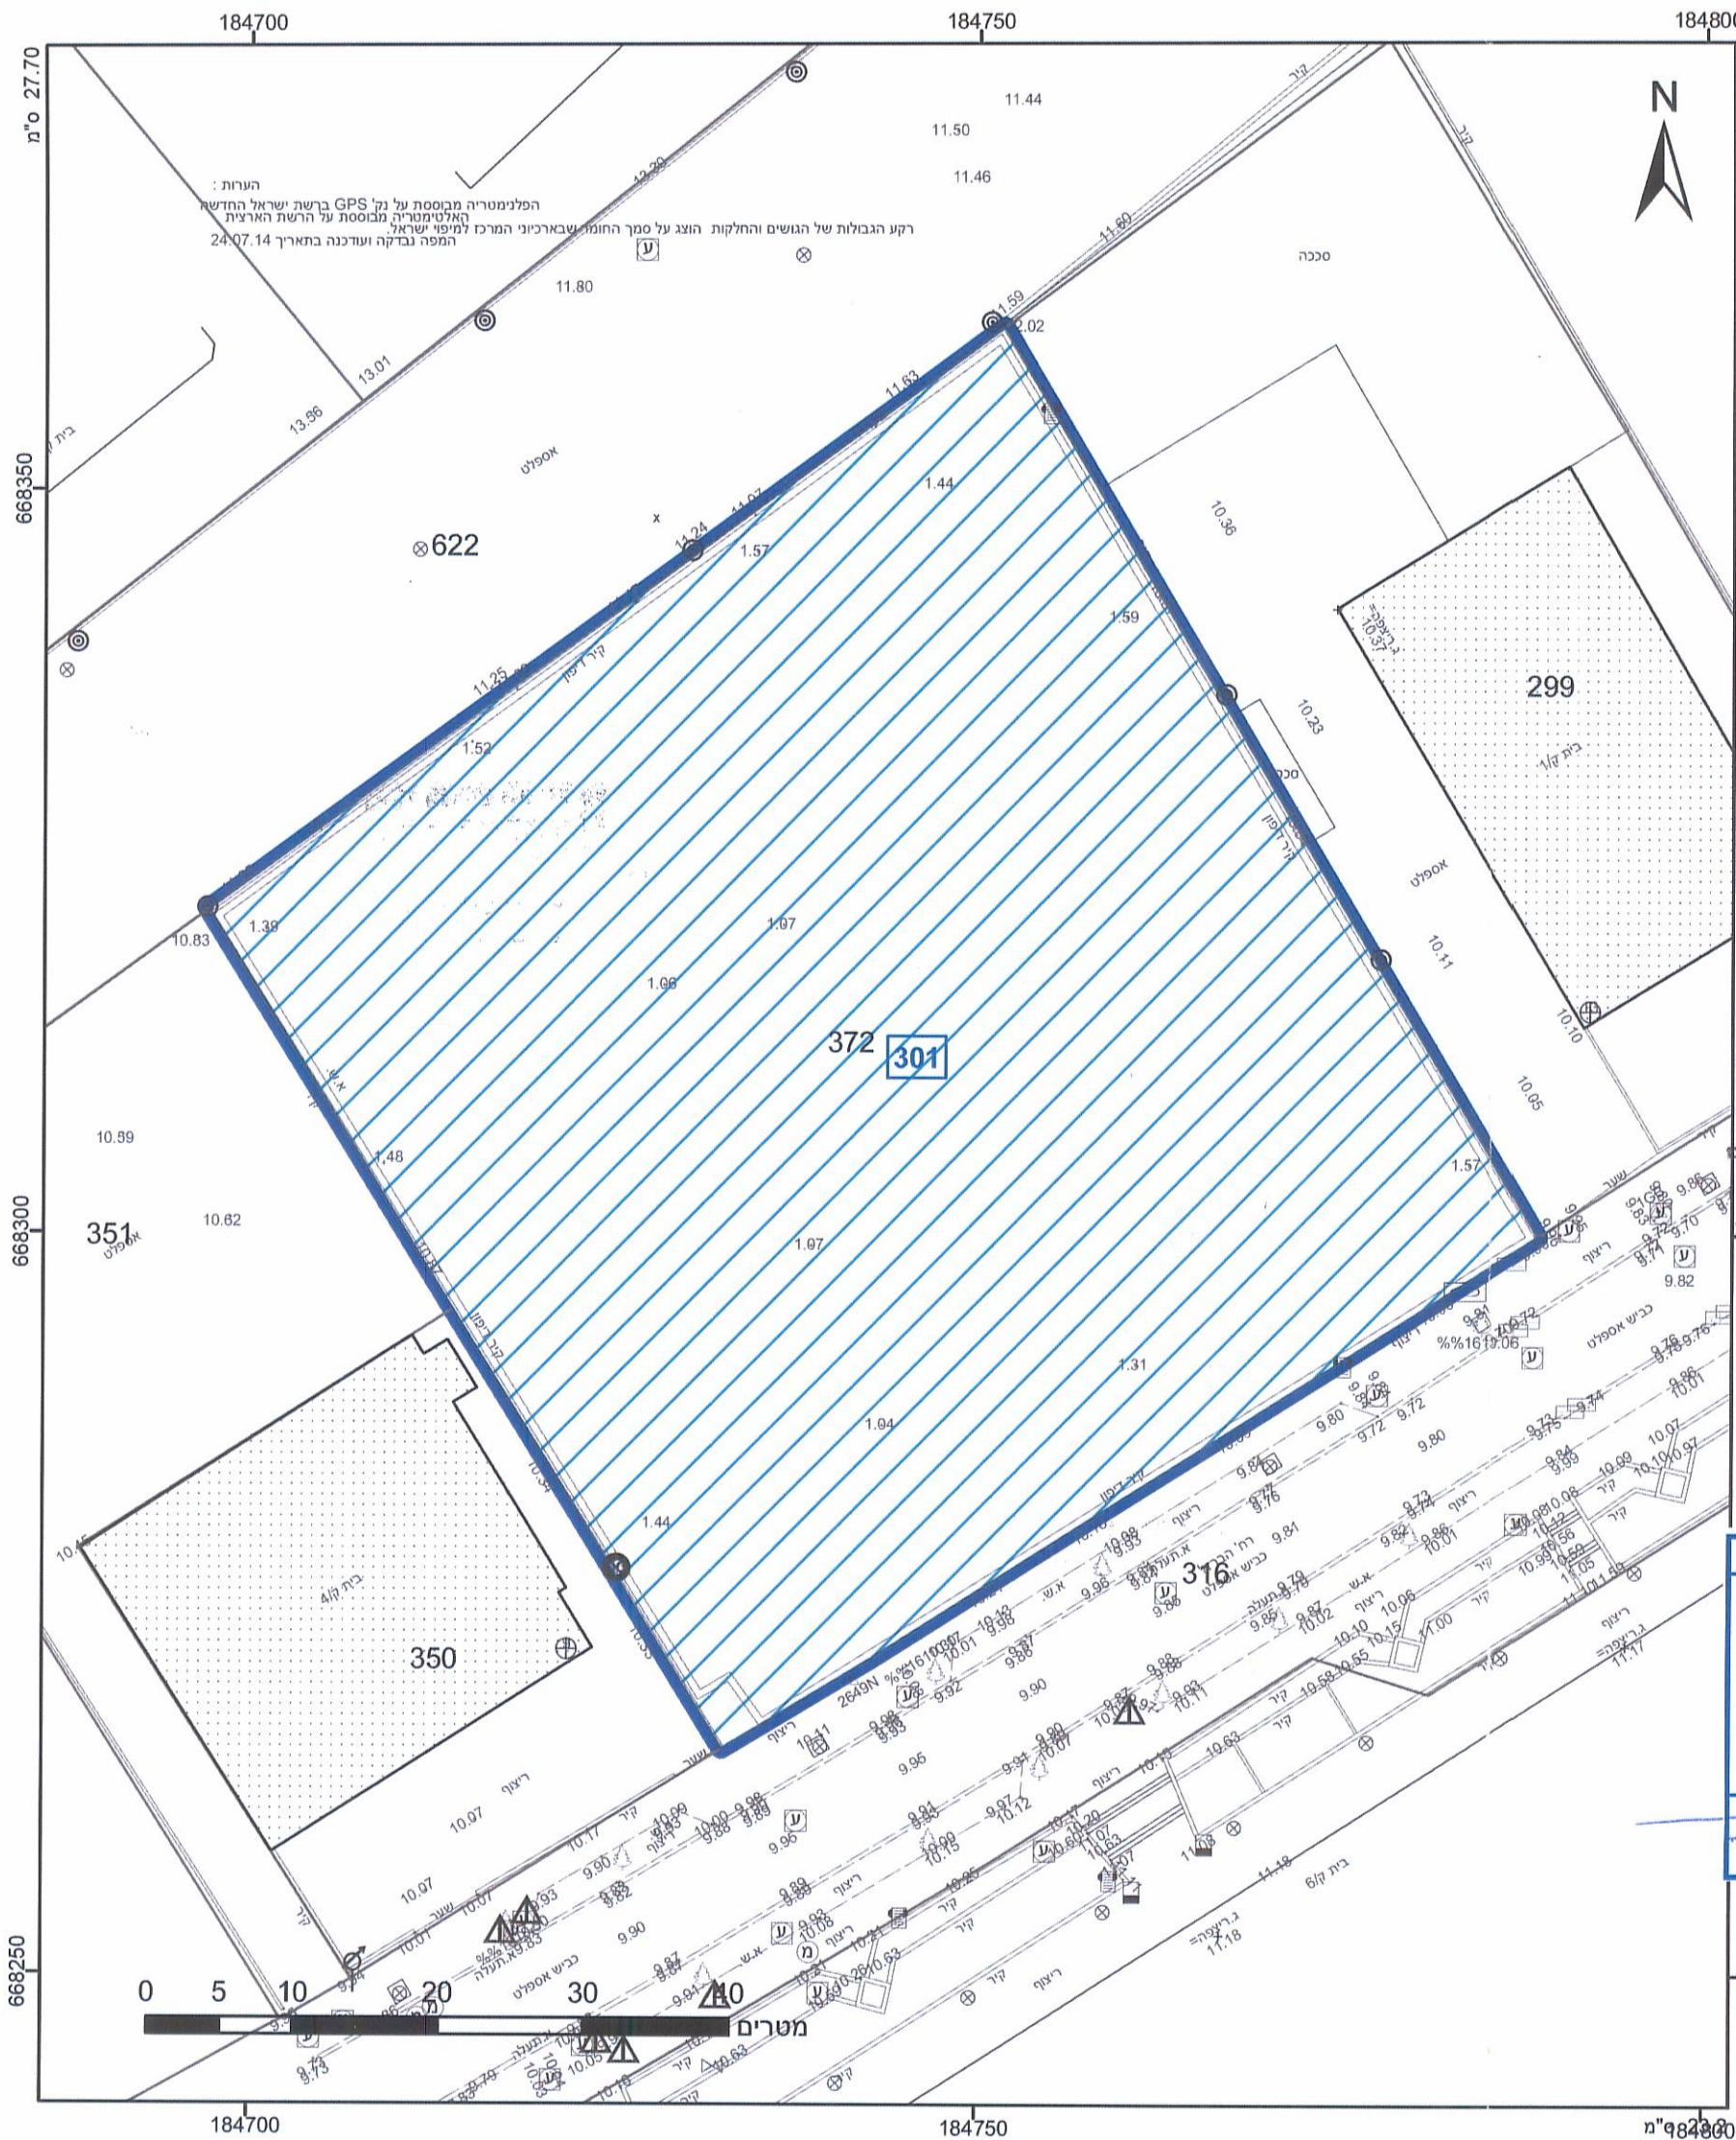

**מקרא**

|            |          |
|------------|----------|
| גבול תכנית | גוש 1234 |
| גבול חלקה  | 5        |
| מספר חלקה  | 5        |
| מספר דרך   | 1        |
| מספר בנין  | 2        |
| מספר דרך   | 3        |

יעוד עפ"י תכנית מאושרת אחרת

id.9034)0019 - F ארגז - 4336

**שמות וחתימות\***

|            |                              |
|------------|------------------------------|
| מגיש תכנית | ליאון סופרין                 |
| עורך ראשי  | תאגיד: נכסי פדנזם הברזל בע"מ |
| ידם        | תאגיד: נכסי פדנזם הברזל בע"מ |

**טבלת גושים וחלקות\***

| מספר גוש | כל הגוש | מספר חלקות | מספר חלקות |
|----------|---------|------------|------------|
| 6638     | חלק     | 372        | בשלמותן    |
| 6968     | חלק     | 141        | בשלמותן    |

**הועדה המקומית לתכנון ולבניה תל-אביב - יפו**

מרחב תכנון תל-אביב - יפו

חוק התכנון והבניה תשכ"ה - 1965

אישור תכנית תא/מק/4336 מספר במערכת המקומית 507-0205179

העברת זכויות מרחוב מאפו 3 לרחוב הברזל 11

התכנית מאושרת מכח סעיף 108(ג) לחוק

החל מיום: 01.03.2015

**מנהל האגף**

אורלי אראל

**עודד גבולי**

תאריך: 25.2.15

**חוק התכנון והבניה, התשכ"ה - 1965**

תכנית מתאר מקומית

מס' 507-0205179

**תא/מק/4336 העברת זכויות ממאפו 3 להברזל 11**

**תשריט מצב מוצע**

גיליון 2 מתוך 2

**מחוז** תל-אביב

**מרחב תכנון מקומי** תל אביב-יפו

**רשות מקומית** תל אביב-יפו

**ישוב** תל אביב-יפו

**תכנית בסמכות** מקומית

**איחוד וחלוקה** ללא איחוד וחלוקה

**היתרים או הרשאות** תכנית שמכונה ניתן להוציא היתרים או הרשאות

**מונה תדפיס התשריט** 25

**מועד הפקה** 18/02/2015

**מהדורה** 2

**שלב** מילוי תנאים למתן תוקף

**שטח התכנית** 5.231 דונם

**שמות וחתימות\***

מגיש תכנית: ליאון סופרין

עורך ראשי: תאגיד: נכסי פדנזם הברזל בע"מ

ידם: תאגיד: נכסי פדנזם הברזל בע"מ

**בעלי ענין בקרקע\***

בבעלות מדינה

בעלים

תאגיד: רשות הפיתוח

איתן שיבילר

תאגיד:

