

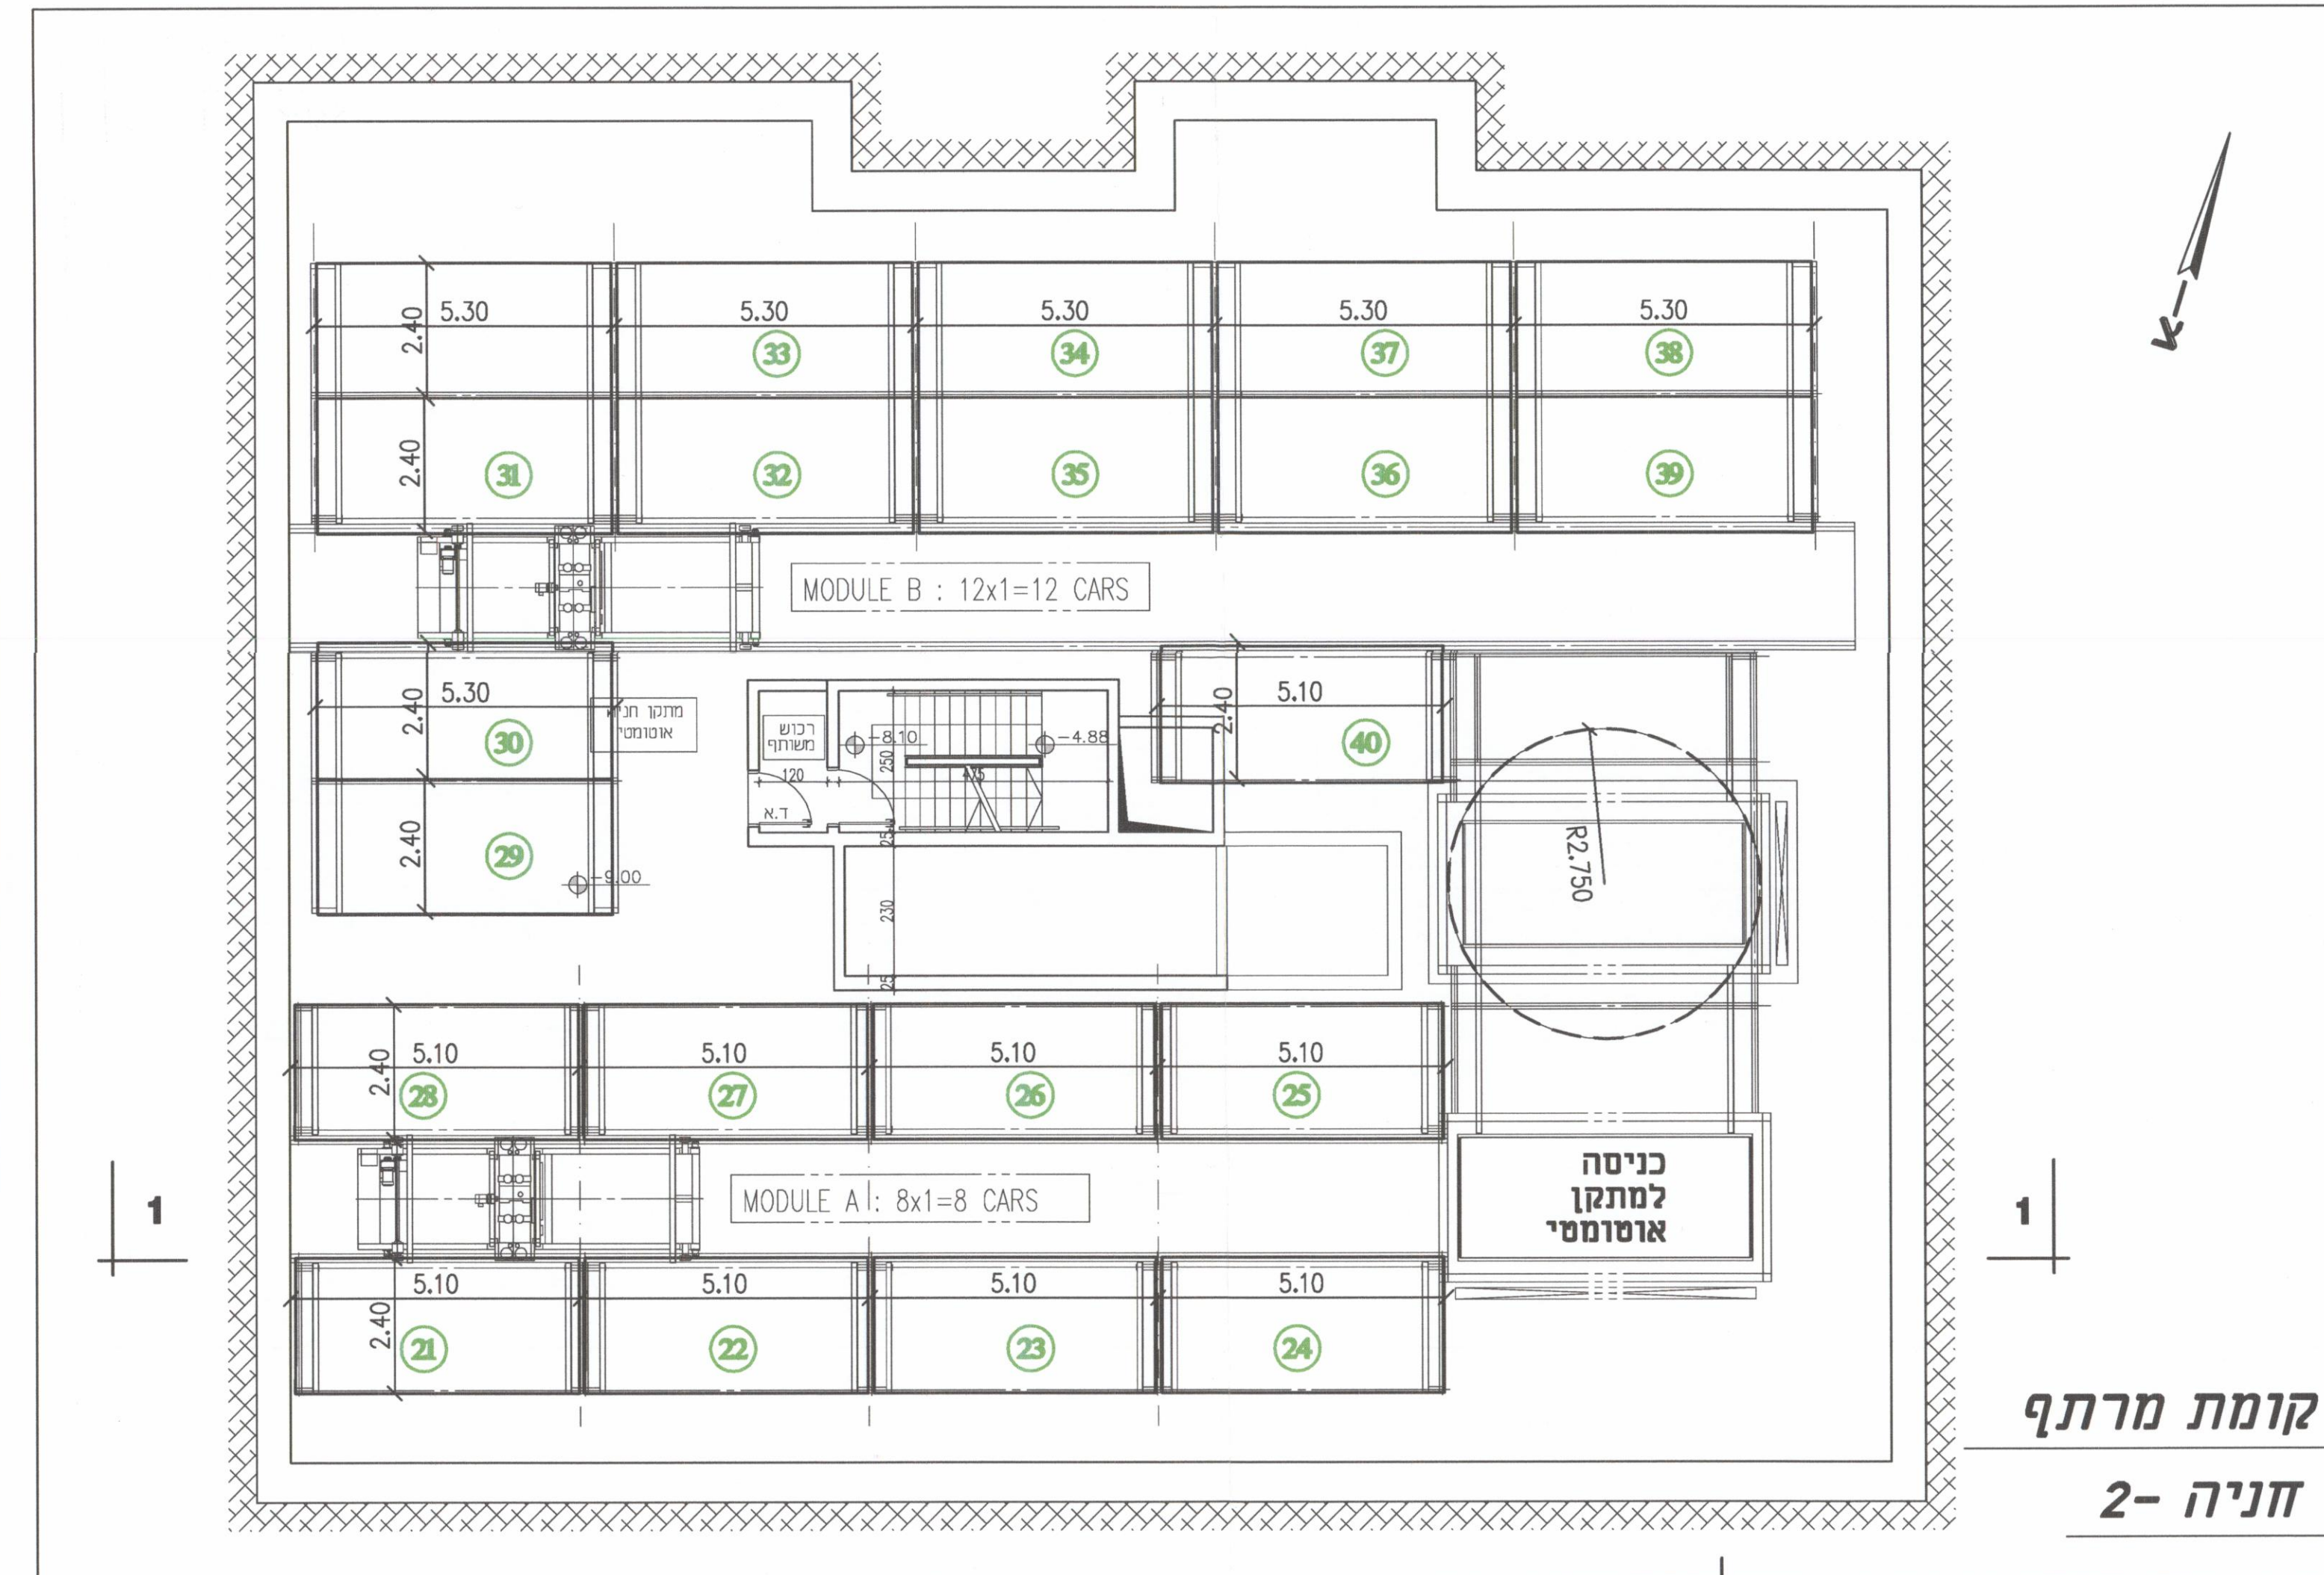
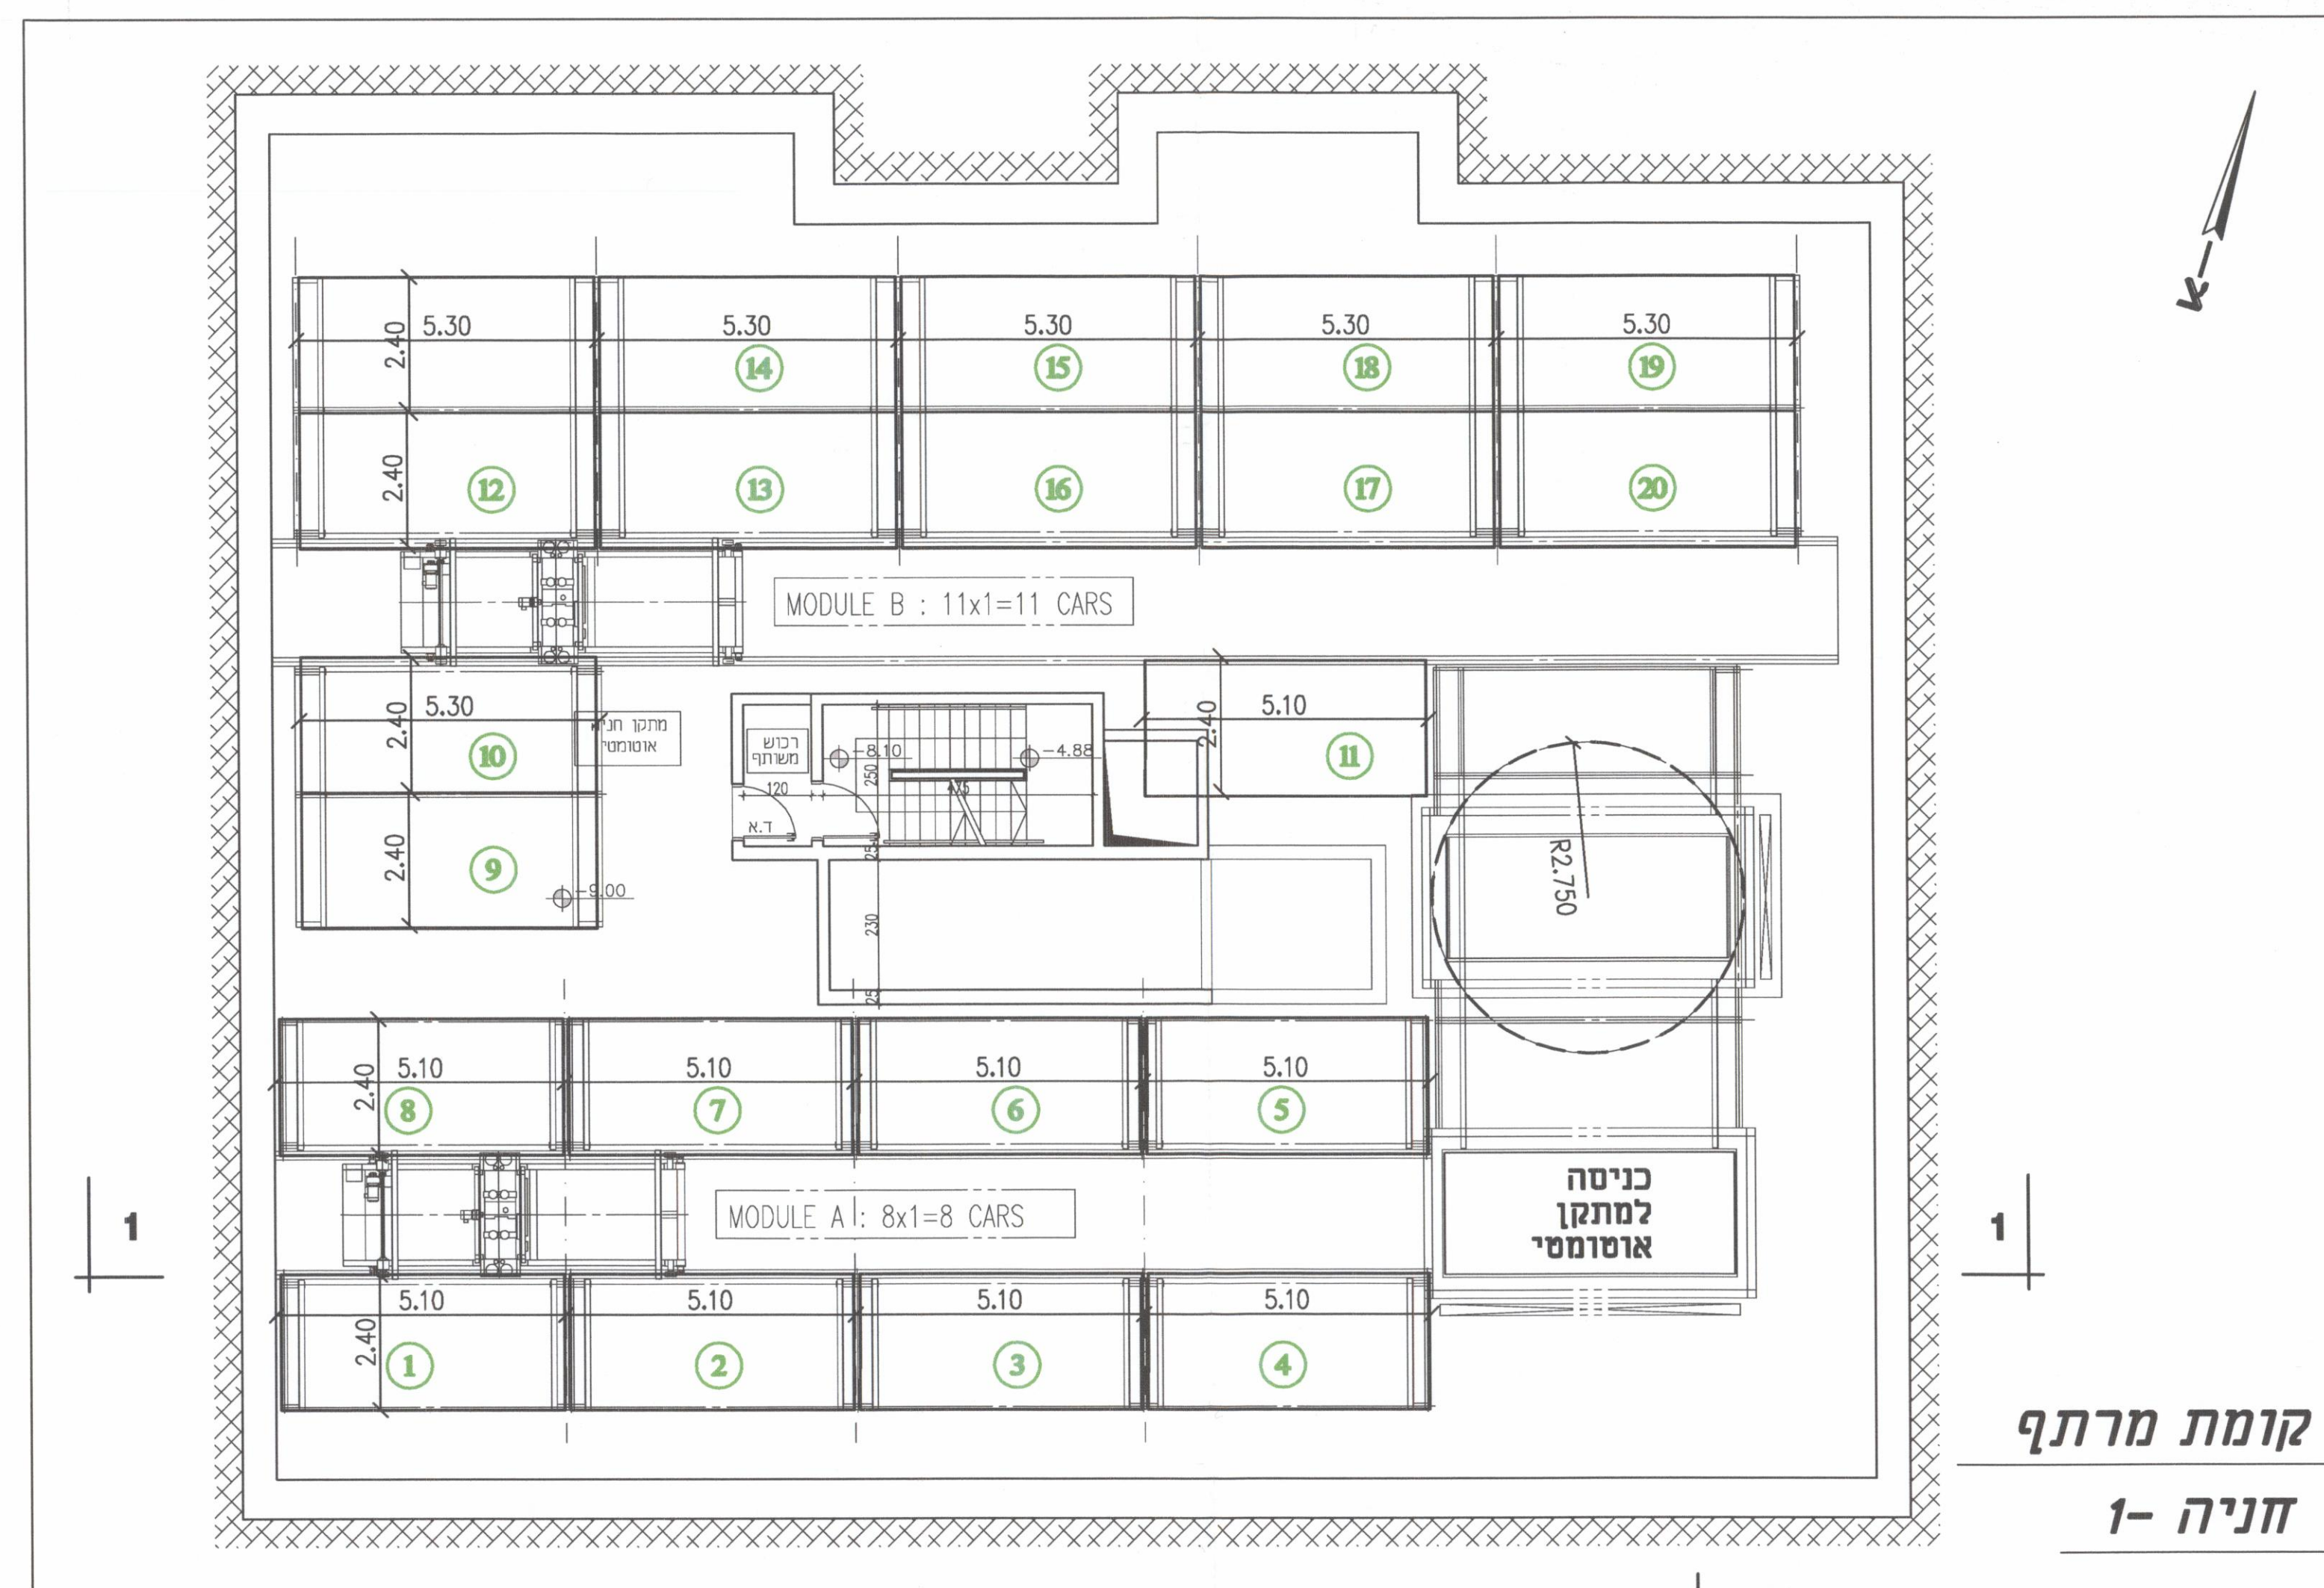


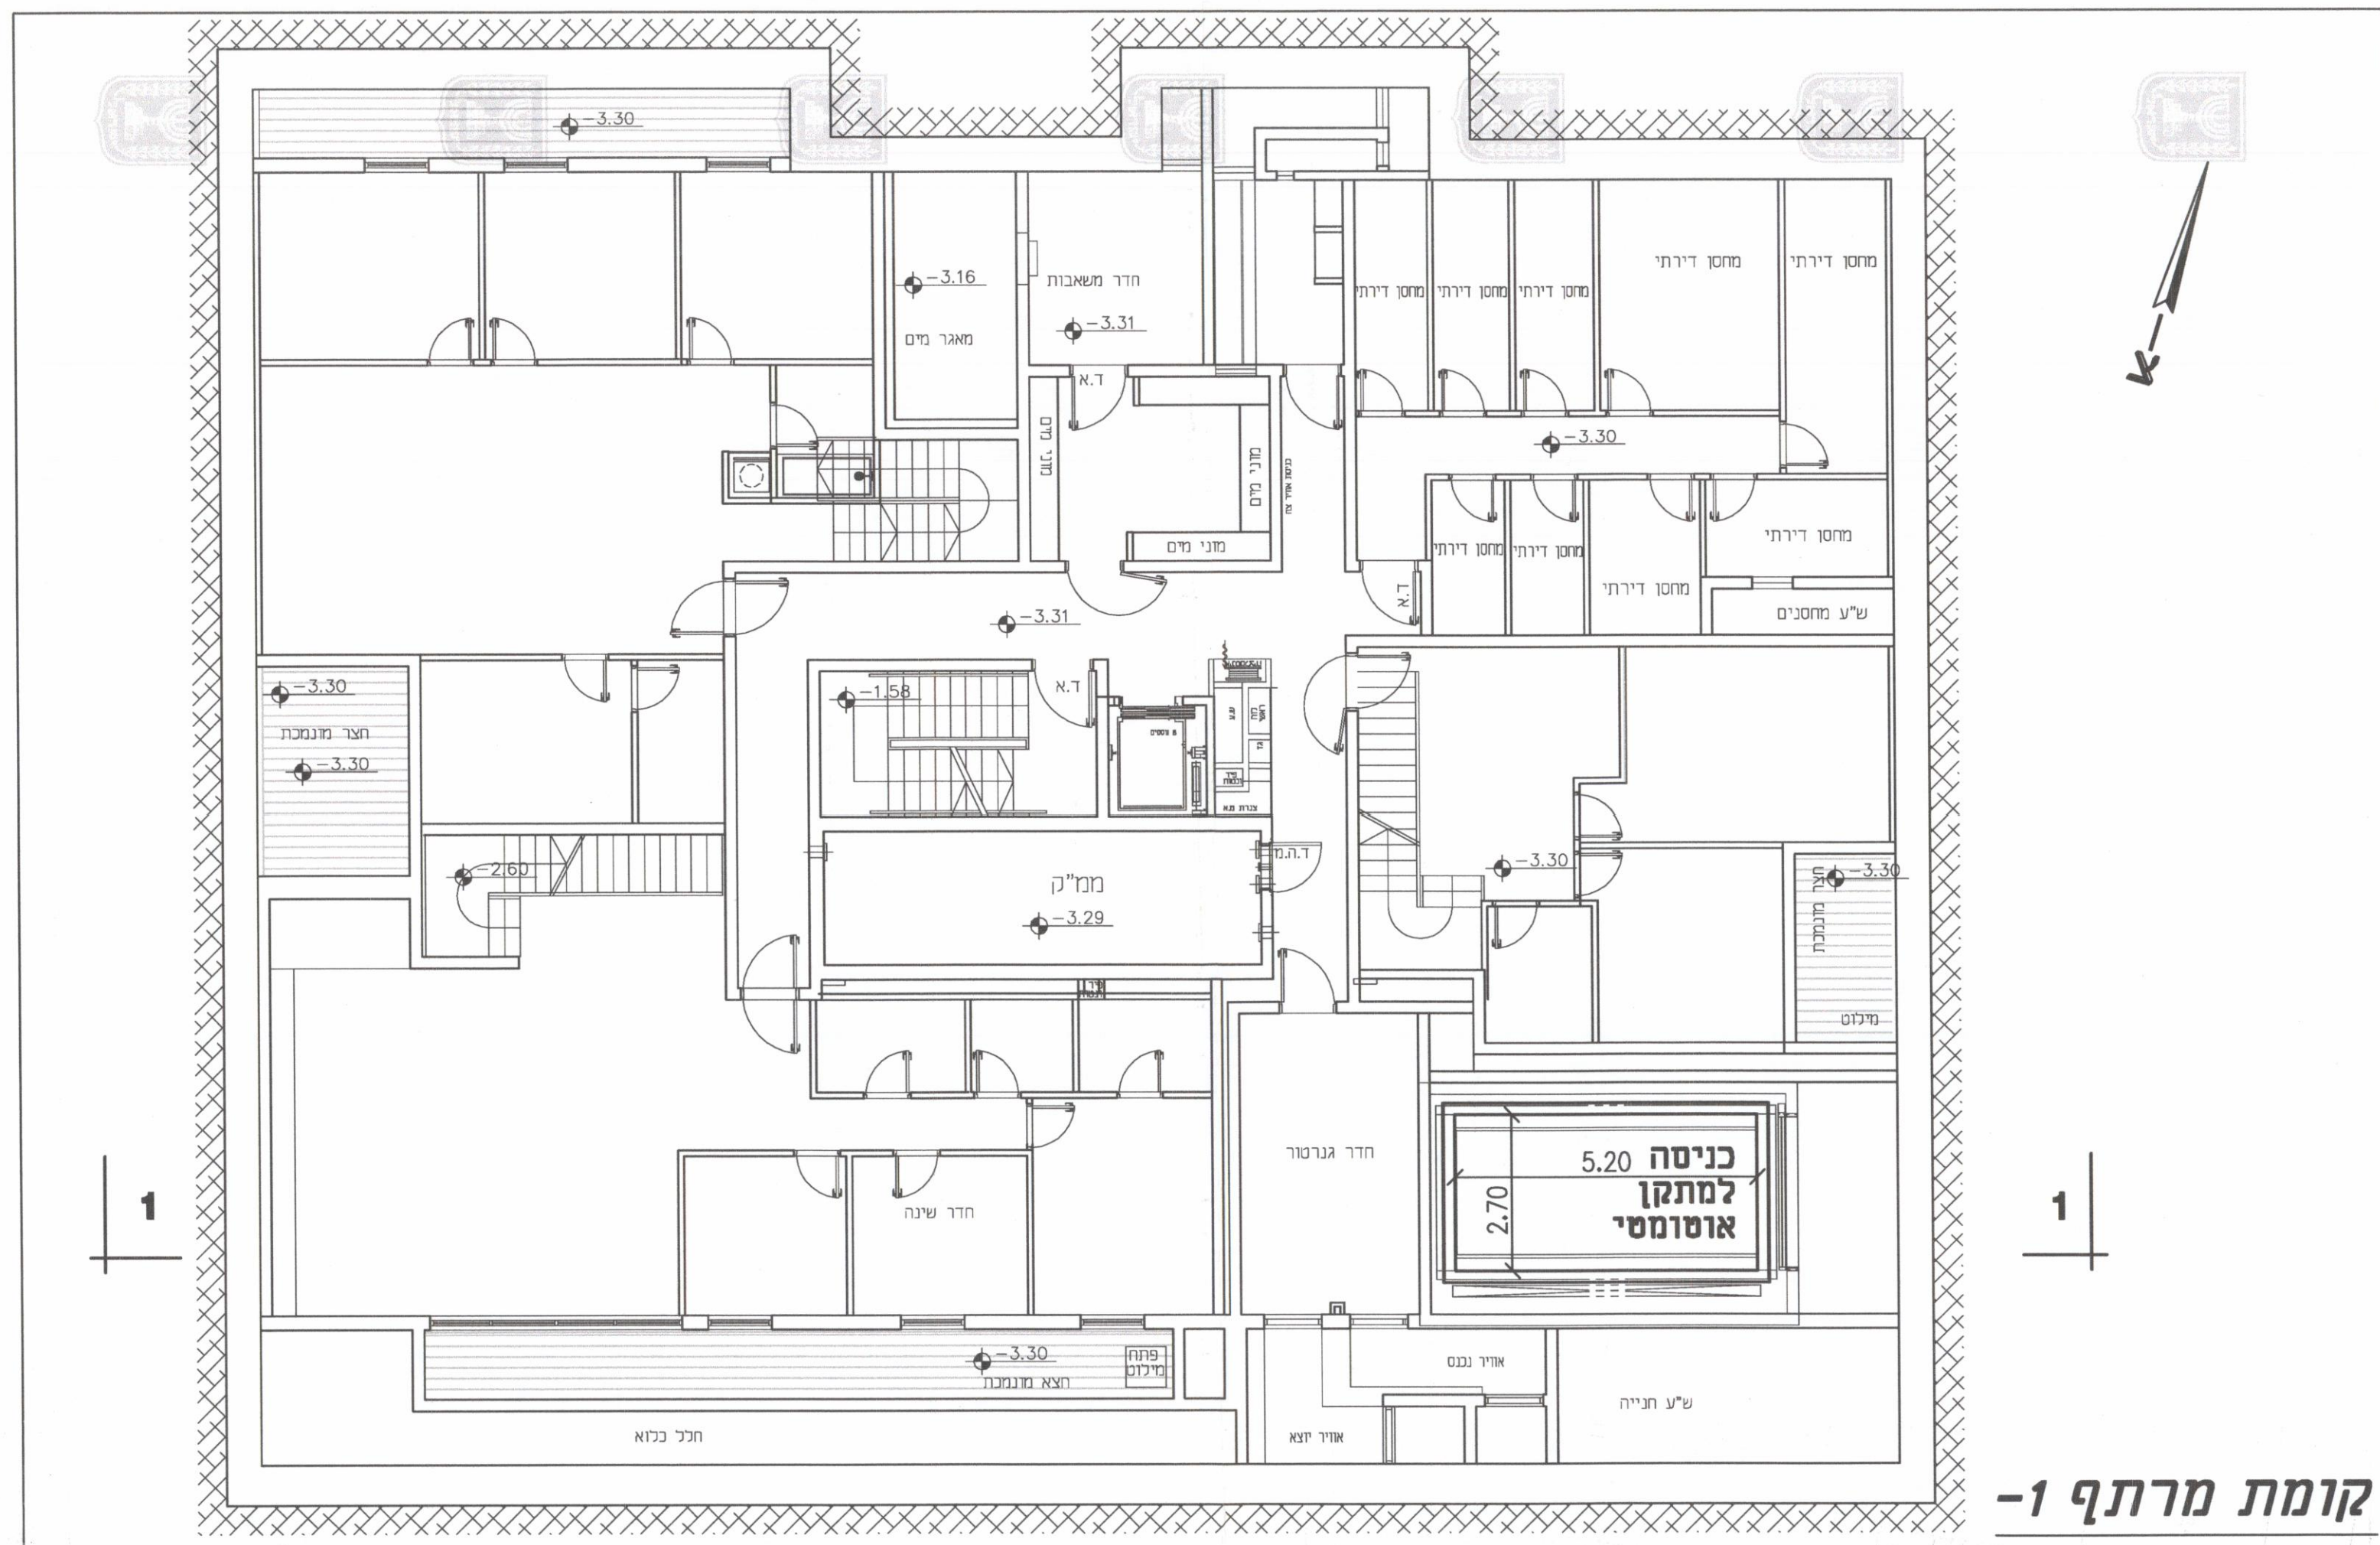

טבלת מאזן חניה							
סח"כ	הוצעו מסומנת חניה			כריש ותיכנ	חנה תניה	כמות גורר מר	יעוד
	חניה	הפלה חניה	רצילה				
	מחנק "אבומסר חב" "פאורומות"			39	1.5 : 1	26 יחיד עד 26 מר	מגורים
40	-	-		1	1 : 40	40 מר	משרד
40	-	-		40		26 יחיד	סח"כ

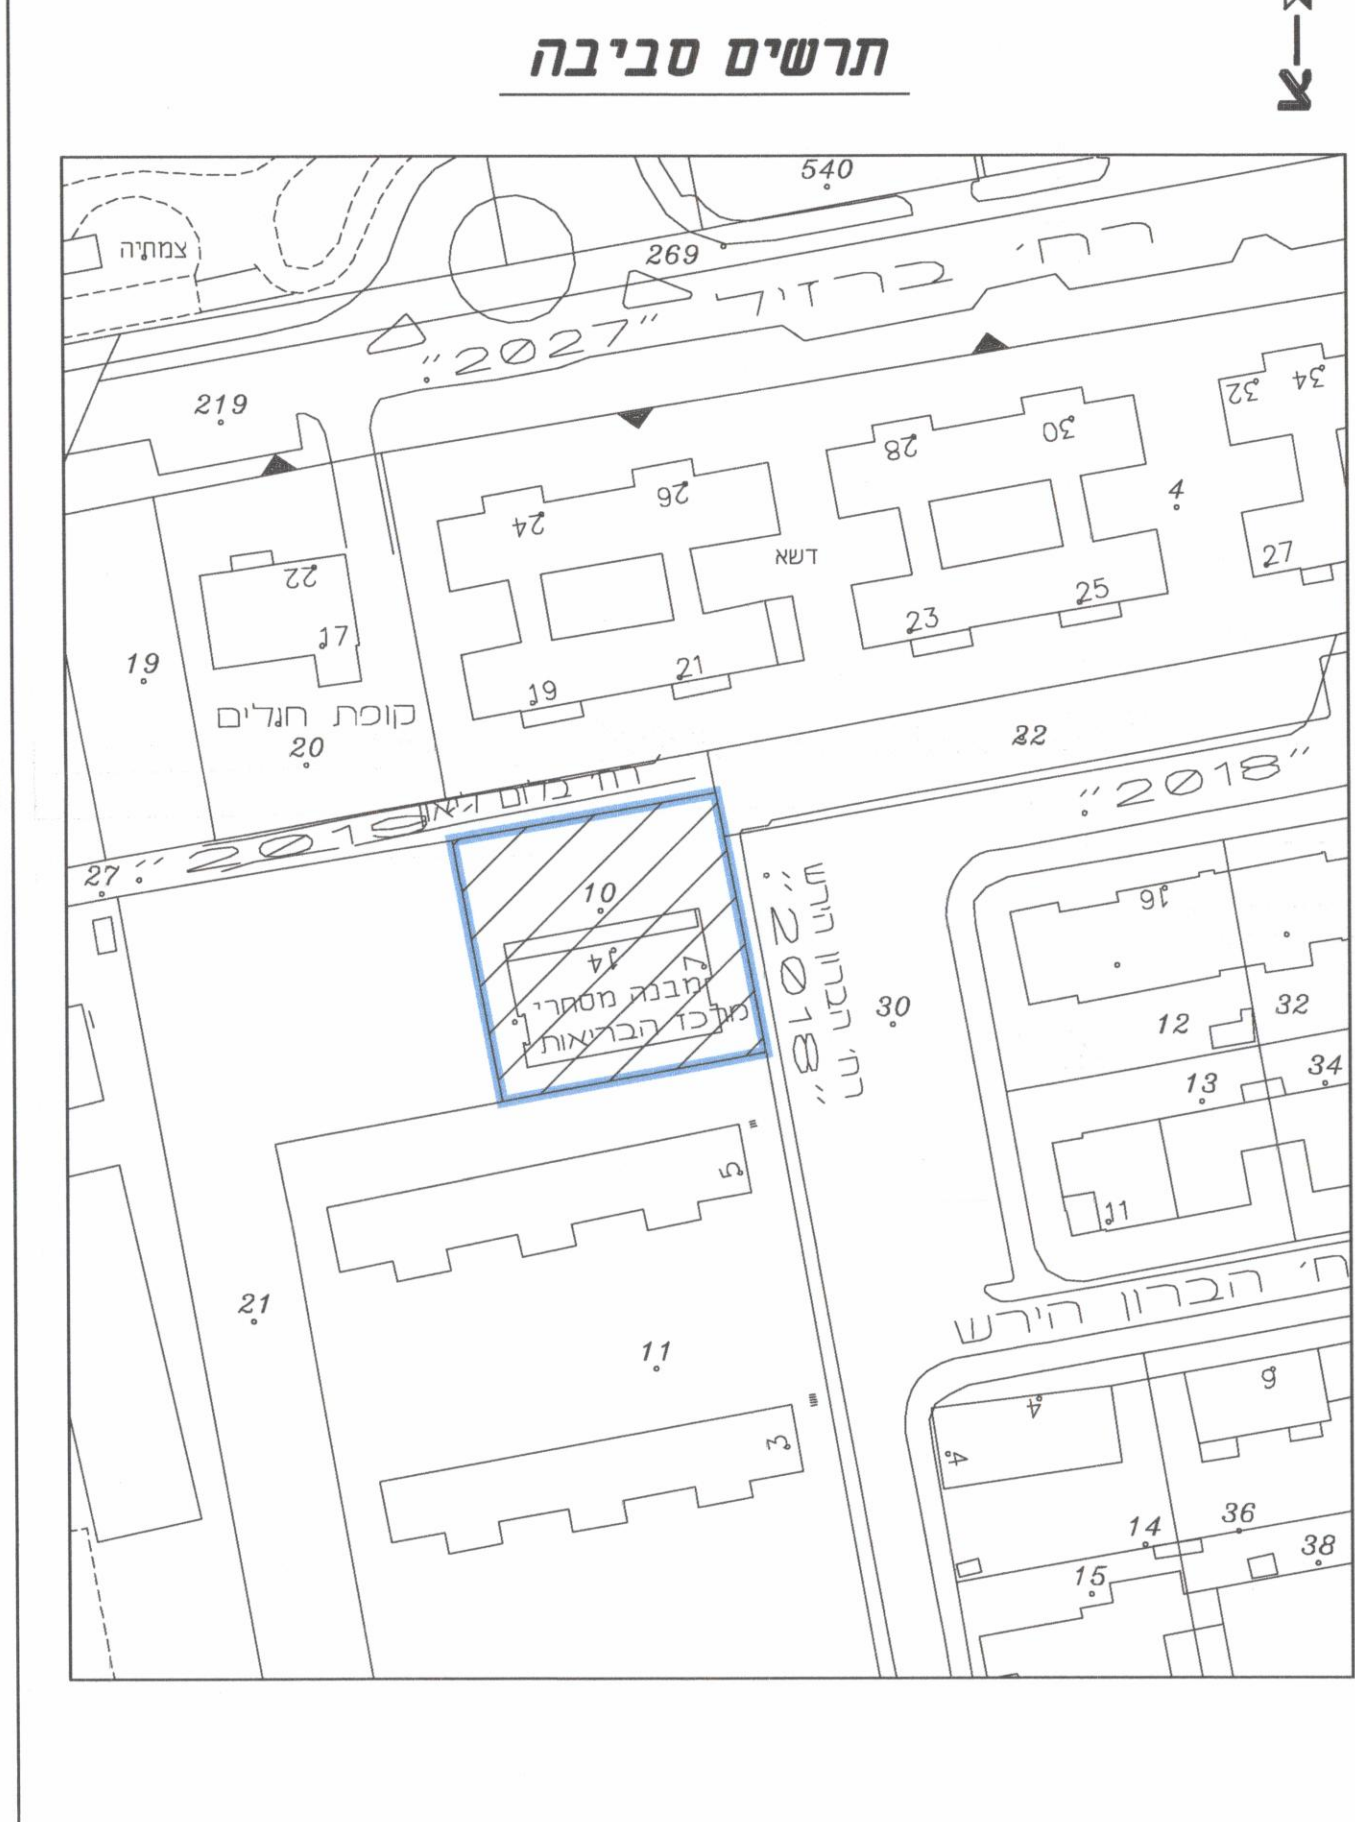

נספח תנועה
 נספח לתכנית מס' 507-0184390
 העברת זכויות מרחי אלנבי 7
 ומרחי נחלת בנימין 27
 לרחי הברון הירש 7

גליון 1 מתוך 1

תחזולה	מנחה
תאריך הנספח	נספח בינוי
קני"מ	12.8.2014
תרישים נוספים	12:50
	קני"מ
	 (id.9438)0022 - אזור - F 4341

שמות וזחיתות:		שם: אדרימ זיאר סטער		ערוכים ראשיים
חיתות: אדרימ זיאר סטער 109872.1.0		תאריך:		
חיתות: ז ב ר 109872.1.0		שם: בר-אדרימ		תאריך:
ז ב ר 109872.1.0				

עורך הנספח	שם: ללצוק מרדכי ב"ר	חתימה: לב ללצוק מנהל תנועת מ.א. 1.10.85
	תאריך:	

מגיש התכנית	שם: דודור ורובי גרש במחלקת שירותי ייעוץ נכסן	תאריך:
יוזם התכנית	שם: דודור ורובי גרש במחלקת שירותי ייעוץ נכסן	תאריך:
בעלי החכיונית בזקוק	שם: פריידינגר פרדנרת חנה במחלקת שירותי ייעוץ נכסן	תאריך:
יחידת השירות	חתימת: יועץ רמת איכות נכס 5149077823 a.n	חתימת: יועץ רמת איכות נכס 5149077823 a.n

[illegible][illegible]

26.01.15	שנויים לפי הערות של אדריכל	3	
12.08.14	שנויים לפי הערות של אדריכל	2	
01.05.14	שנויים לפי הצגת המערה	1	
Date תאריך	UPDATES	עודכונים	Rev. No. מס' מהדורה

Prepared for	וילאר אמת אביב		
Project	ד"ר חננון וירש 7 חול אביב 19		
Drawing name:	נספח תועה ת.ב.ב.		
Scale:	1 : 100	מ"מ :	חננו :
Date:	08.02.14	תאריך :	שמו :
Drawing No.	12436-10	חשד חננו :	ביתר : כל צלצול
LELCHUK ENG LTD			
לעלכוכ הנדסה בע"מ			
סוכנות ב"ר יחידה 1 פלח תחנה Address : Ben Yehuda 1 Patah Tiwa E-mail: lelchuk@gmail.com fax : 077-5464011 0039 tel: 054-3547797-70			
Sheet file name: 2436-10c.dwg, 1/1			