


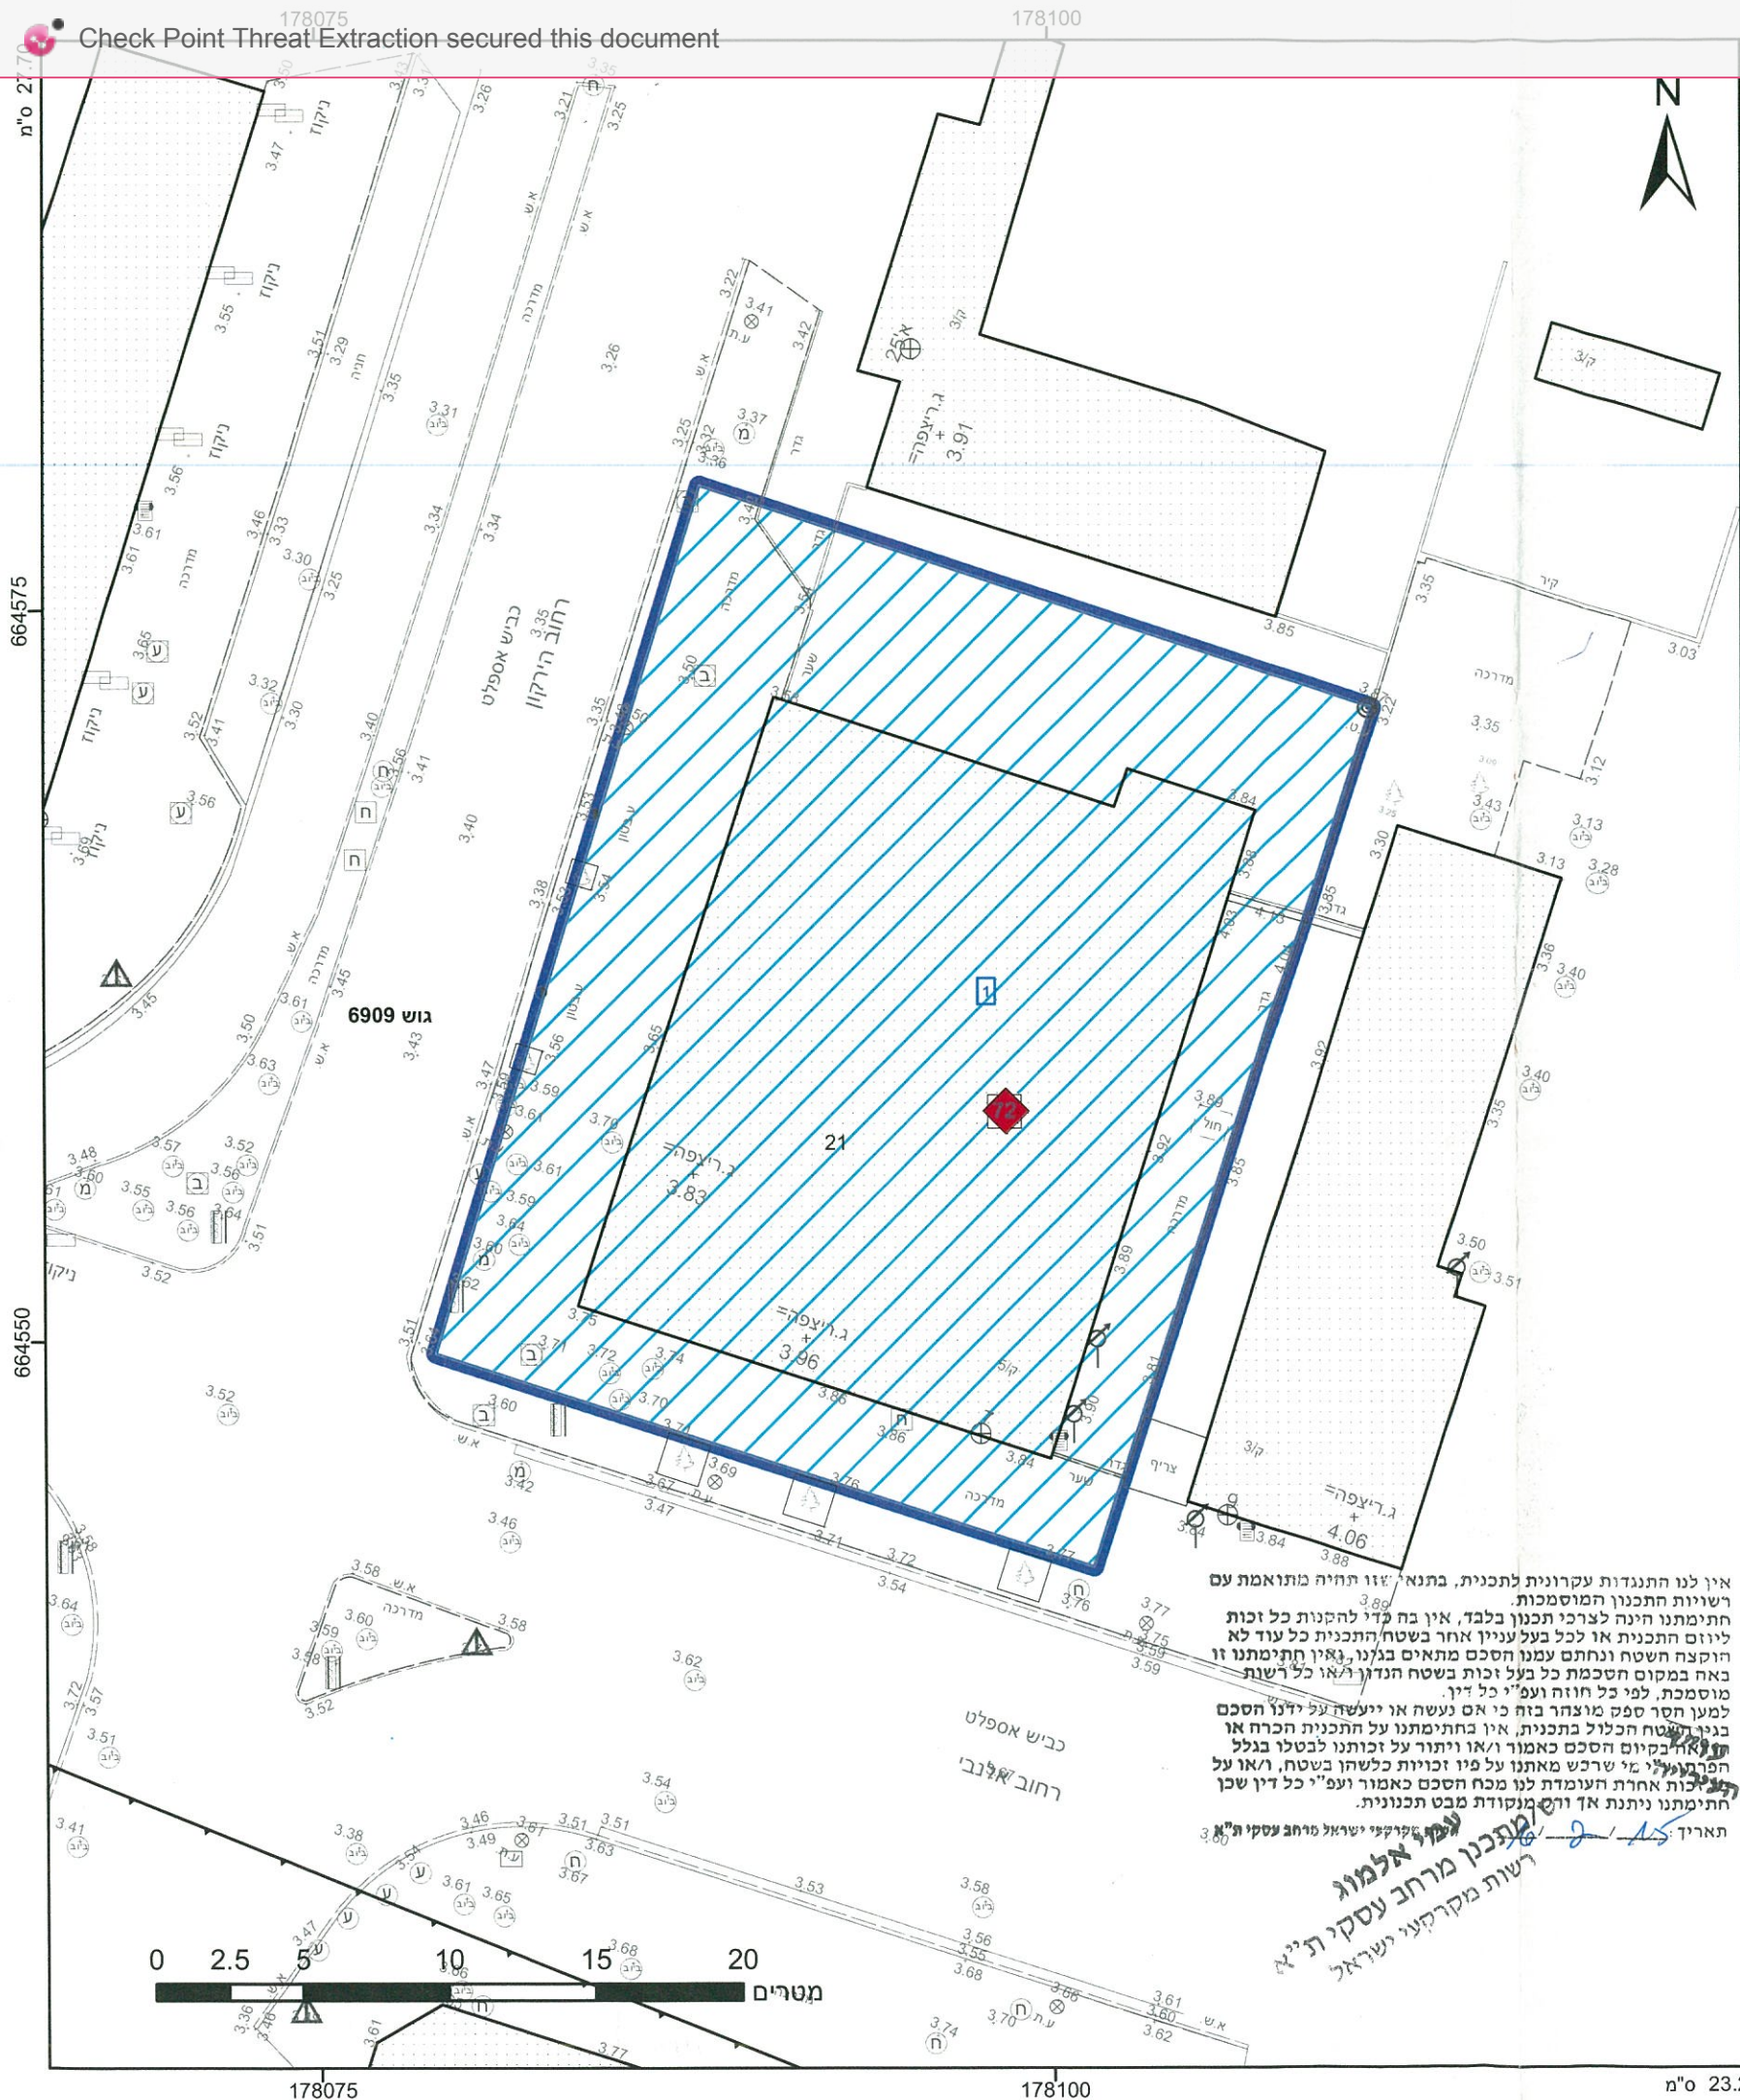

מקרא

גבול התכנית	גוש 1234
גבול גוש	5
גבול חלקה	
גבול חלקה	

תא שטח ומספר

1
2
3
4

מספר הדרך קווי בנין רוחב הדרך

יעוד עפ"י תכנית מאושרת אחרת

מבנה לשימור

אדר' דניאל קסטר

מ.ד. 107667

אישורים

וילאר רמת אביב בע"מ

ח.פ. 514907823

חברת גוש 6921

חלקה 1

ח.פ. 510241409

הועדה המקומית לתכנון ורביניה תל-אביב-יפו

מרחב תכנון תל אביב - יפו

חוק התכנון והבניה תשכ"ה - 1965

אישור תכנית מס' תא/מק/4341

העברת זכויות מרח' אלנבי 7 ורח' נחלת בנימין 27 לריו הירש 7

מס' מערכת מקומית 507-0184390

התכנית מאושרת מכח סעיף 108 (ג) כחוק

החל מיום 8.2.2015

מנהל האגף	מנהל העיר	י"ר חשבת/י"ר ועדת הכנסה
מ.ד. 6055	מ.ד. 1510	מ.ד. 1510

הר"י מצהיר בזאת כי המפה הטופוגרפית/המצבית המהווה רקע לתכנית זו, נערכה על ידי ביום 15.10.2013 והיא הוכנה לפי הוראות נוהל מבא"ת ובהתאם להוראות החוק ולתקנות המודדים שבתוקף. דיוק הקו הכחול והקדסטר: קו כחול (בלבד) ברמה אמינית

שחפץ

מספר רישון 276

מס' 1000

תאריך

חתימה

חוק התכנון והבניה, התשכ"ה - 1965

תכנית מפורטת

מס' 507-0184390

תא/מק/4341 העברת זכויות

מרח' אלנבי 7 ורח' נחלת בנימין 27 לרח' הירש 7

תשריט מצב מוצע

גיליון 1 מתוך 3

מחוז	תל-אביב
מרחב תכנון מקומי	תל אביב-יפו
רשות מקומית	תל אביב-יפו
ישוב	תל אביב-יפו
תכנית בסמכות	מקומית
איחוד וחלוקה	ללא איחוד וחלוקה
היתרים או הרשאות	תכנית שמכוחה ניתן להוציא היתרים או הרשאות
מונה תדפיס התשריט	16
מועד הפקדה	08/02/2015
מהדורה	1
שלב	מילוי תנאים למתן תוקף
שטח התכנית	2.094 דונם
קנה מידה	1:250

שמות וחתימות*

מגיש תכנית	יהושע גבעון
עורך ראשי	גדי בראוריין
עורך ראשי	דניאל קסטר
יזם	יהושע גבעון

בעלי עניין בקרקע*

חתימה:	תאגיד: רשות הפיתוח
חתימה:	תאגיד: וילאר רמת אביב בע"מ
חתימה:	תאגיד: חב' גוש 6921 חלקה 1 בע"מ
חתימה:	תאגיד: גשר בז בע"מ
חתימה:	גדעון בכשי
חתימה:	תאגיד: רוינבא

טבלת גושים וחלקות*

מספר גוש	חלק	מספר חלקות בשלמותן	מספר חלקות בחלקות
6768	חלק	10	
6909	חלק	21	
7460	חלק	1	

