


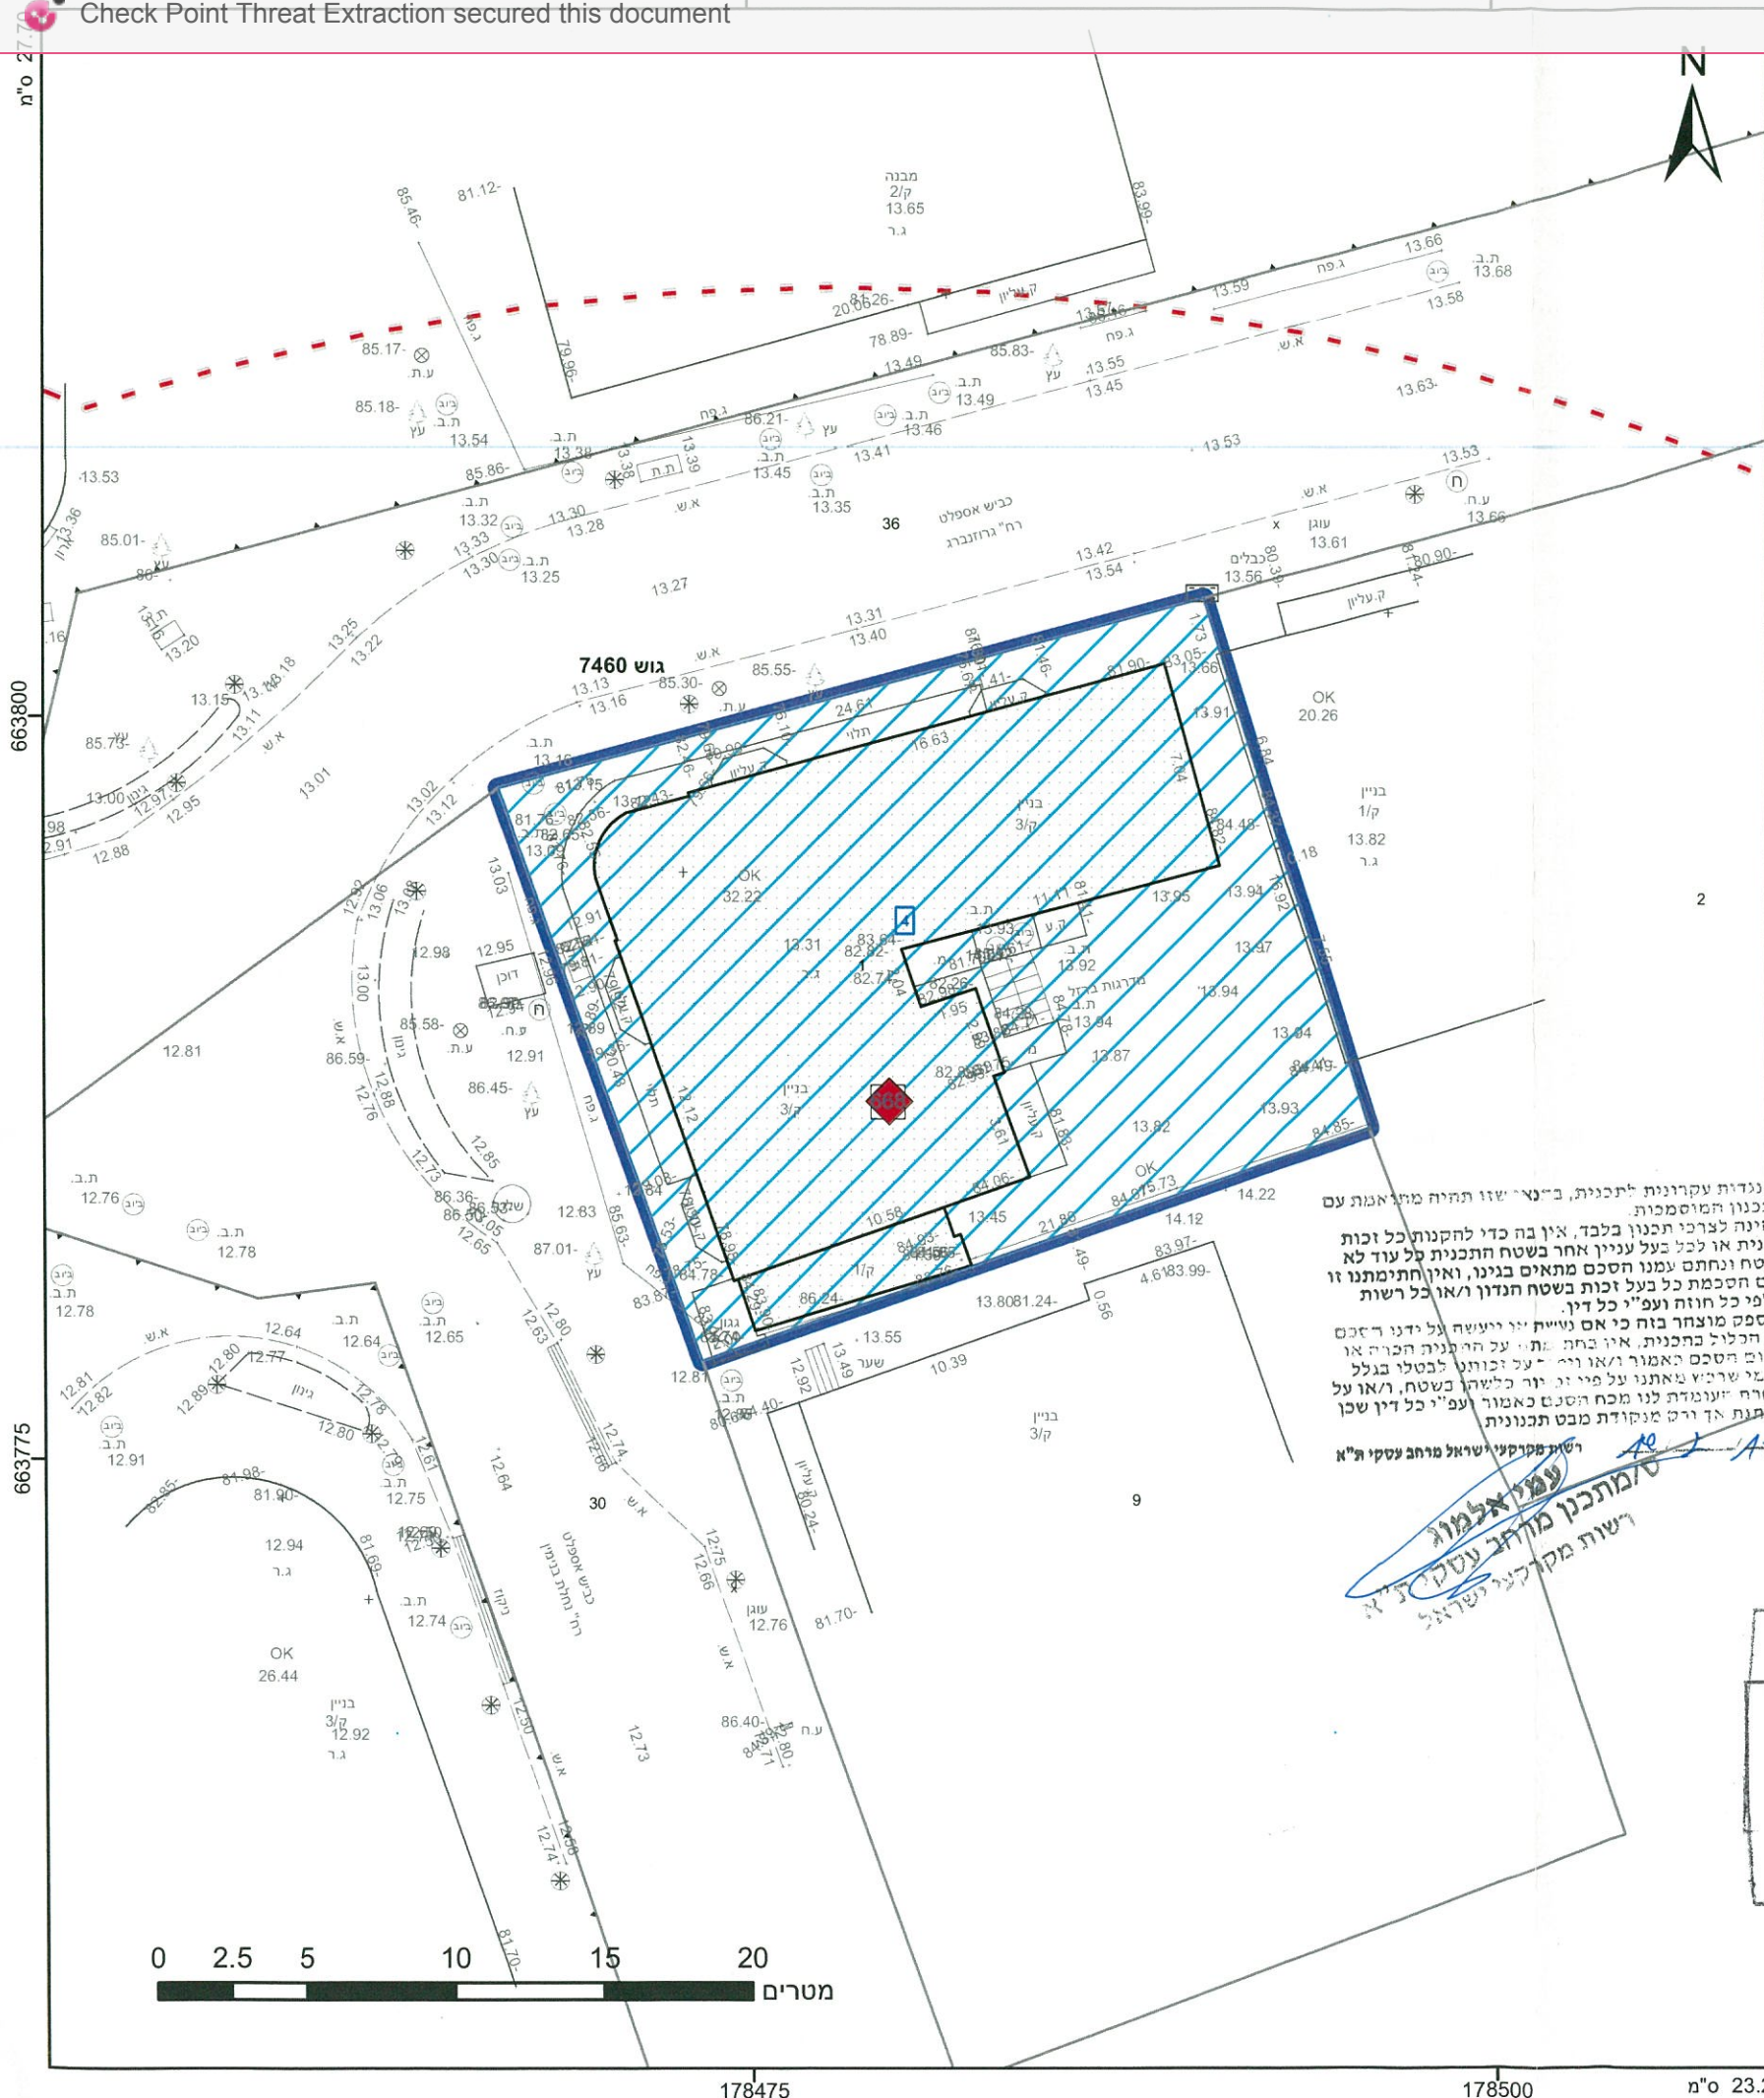

תא שטח ומספרו 1

מספר הדרך

14

23

קווי בנין — רוחב הדרך

גבול התכנית

גבול גוש ומספרו **1234**

גבול חלקה ומספרה 5

יעוד עפ"י תכנית מאושרת אחרת /

גבול מגבלות בניה - -

מבנה לשימור ◼

מאגל שדרות סמכות מקומית

אדר' דניאל מסטר
מ.א. 107662

תכנית מפורטת	
מס' 507-0184390	
תא/מק/4341 העברת זכויות	
מרח' אלנבי 7 ורח' נחלת	
בנימין 27 לרח' הירש 7	
תשריט מצב מוצע	גיליון 3 מתוך 3
מחוז	תל-אביב
מרחב תכנון מקומי	תל אביב-יפו
רשות מקומית	תל אביב-יפו
ישוב	תל אביב-יפו
תכנית בסמכות	מקומית
איחוד וחלוקה	ללא איחוד וחלוקה
היתרים או הרשאות	תכנית שמכוחה ניתן להוציא היתרים או הרשאות
מונה תדפיס התשריט	16
מועד הפקה	08/02/2015
מהדורה	1
שלב	מילוי תנאים למתן תוקף
שטח התכנית	2.094 דונם
	קנה מידה 1:250
שמות וחתימות*	
מגיש תכנית	יהושע גבעון תאגיד: וילאר רמת אביב בע"מ
עורך ראשי	גדי ברארין תאגיד:
עורך ראשי	דניאל מסטר תאגיד:
יזם	יהושע גבעון תאגיד: וילאר רמת אביב בע"מ

בעלי ענין בקרקע*			
מספר גוש	כל החוש/חלק	מספרי חלקות בשלמותן	מספרי חלקות בחלקיות
6768	חלק	10	
6909	חלק	21	
7460	חלק	1	

[illegible]