


מצב מאושר קנ"מ 1:1250



תצלום אוויר קנ"מ 1:5000

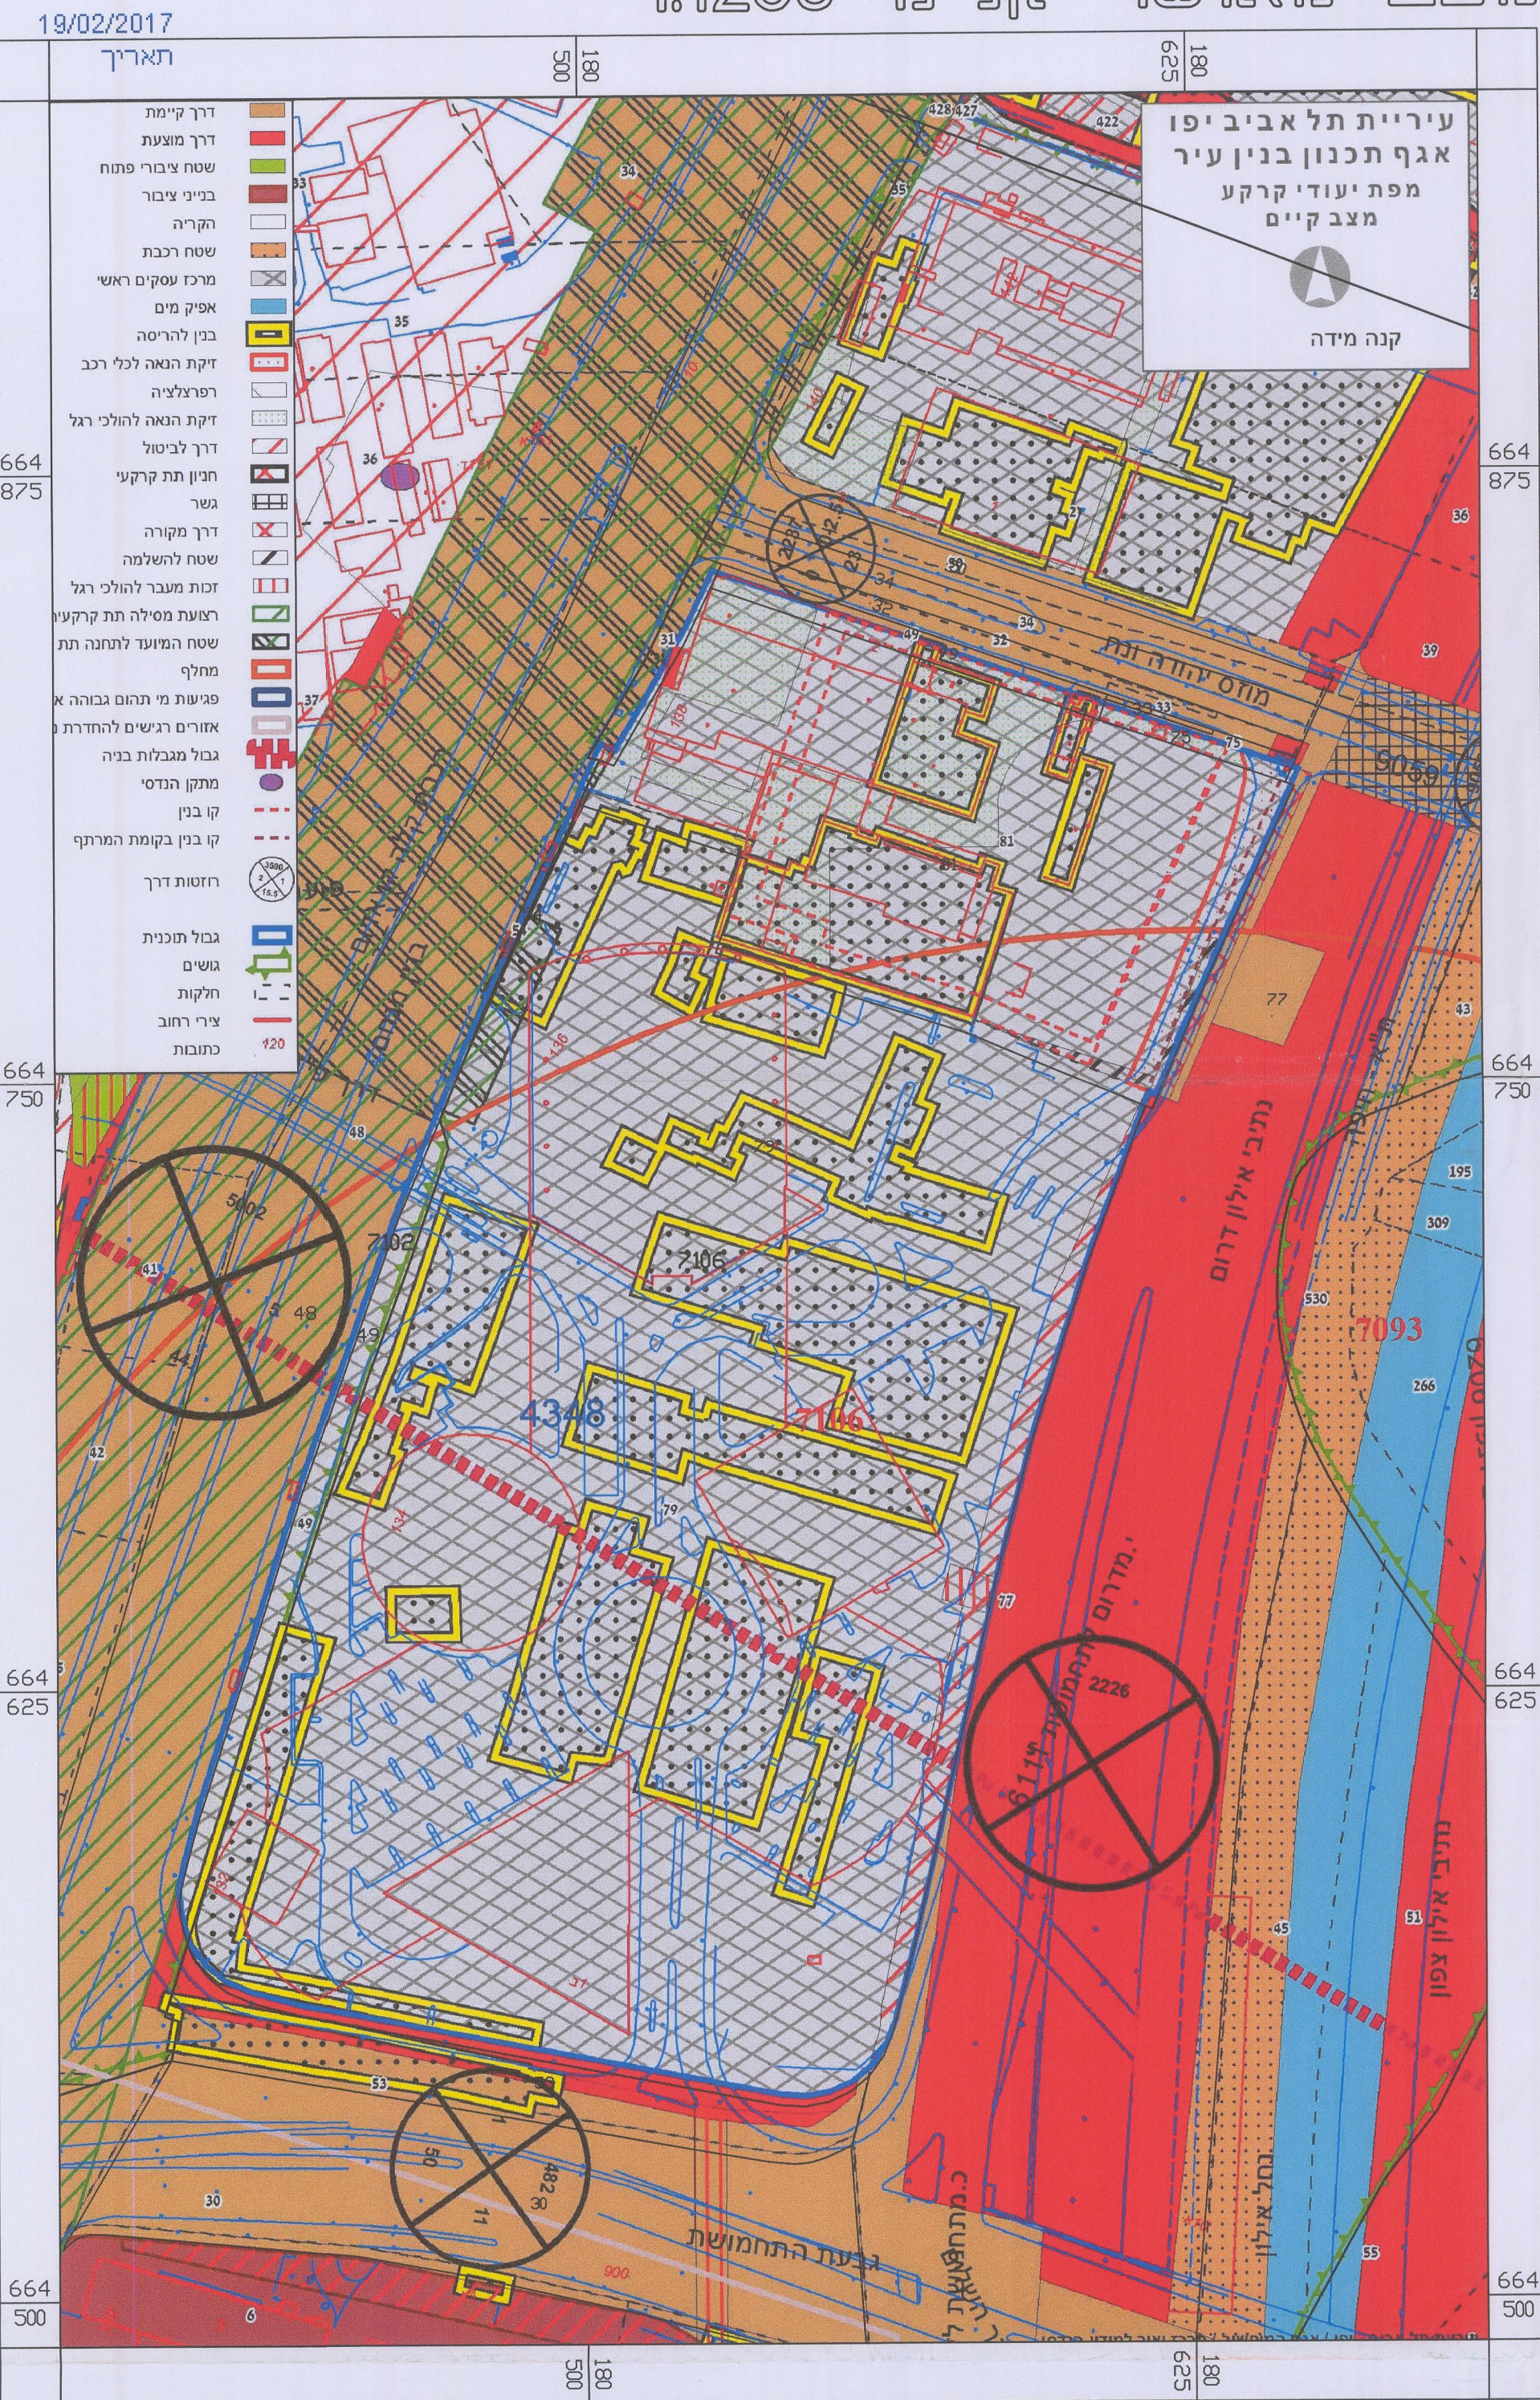

תמ"א 34 ב 34, 4 ב 34, 5 ב 34 תמ"א 1:2500



תמ"א 3, 23, 23 א 4, תתל 18, קירוי איילון 1:2500



נספח מצב מאושר

נספח לתכנית מס' 507-0242644

תא\ 4348
הרחבת מרכז עזריאלי

גליון 1 מתוך 1

תחולה

תאריך עריכת
הנספח

קנ"מ

שמות רחתימות:

שם/תאריך: משה צור אדריכלים
בוני ערים בע"מ
ח.פ. 512268988

עורך
הנספח

מקרא

- גבול תכנית
- גבול תכניות נכלות
- מספר תכנית קיימת
- תא 2599
- דרך קיימת
- דרך מוצעת
- שטח ציבורי פתוח
- בניין ציבור
- הקריה
- שטח רכבת
- מרכז עסקים ראשי
- אפיק מים
- שצפ כלול בדרך
- בנין להריסה
- זיקת הנאה לכלי רכב
- רפרצלציה
- זיקת הנאה להולכי רגל
- דרך לביטול
- חניון תת קרקעי
- גשר
- דרך מקורה
- שטח להשלמה
- זכות מעבר להולכי רגל
- זיהום קרקע א
- רצועת מסילה תת קרקעית
- שטח המיועד לתחנה תת קרקעית
- מחלף
- גבול מגבלות בניה
- מתקן הנדסי
- קו בנין
- קו בנין בקומת המרתף
- רוחטות דרך
- גושים
- חלקות
- צירי רחוב

מינהל התכנון - מחוז תל-אביב
חוק התכנון והבניה, תשכ"ה - 1965
משרד הפנים - מחוז תל-אביב
התעודה המחוזית החליטה ביום:
21/03/2016
להפקיד את התכנית