

מצב מאושר

נספח לתכנית מס' 507-0254292

פינוי בינוי מתחם הצנחנים
(תא\4370)


גליון 1 מתוך 1

תחולה	רקע
תיאור	תכנית
תאריך עריכת הנספח	22/10/2014
קנימ	1:500
תרשימים נוספים	קנימ
תרשים סביבה	1:2500

עורך הנספח	שם:	ברני נמיר	חתימה:
תאריך:	קובץ דוחמפ		



תרשים סביבה: 1 : 2500

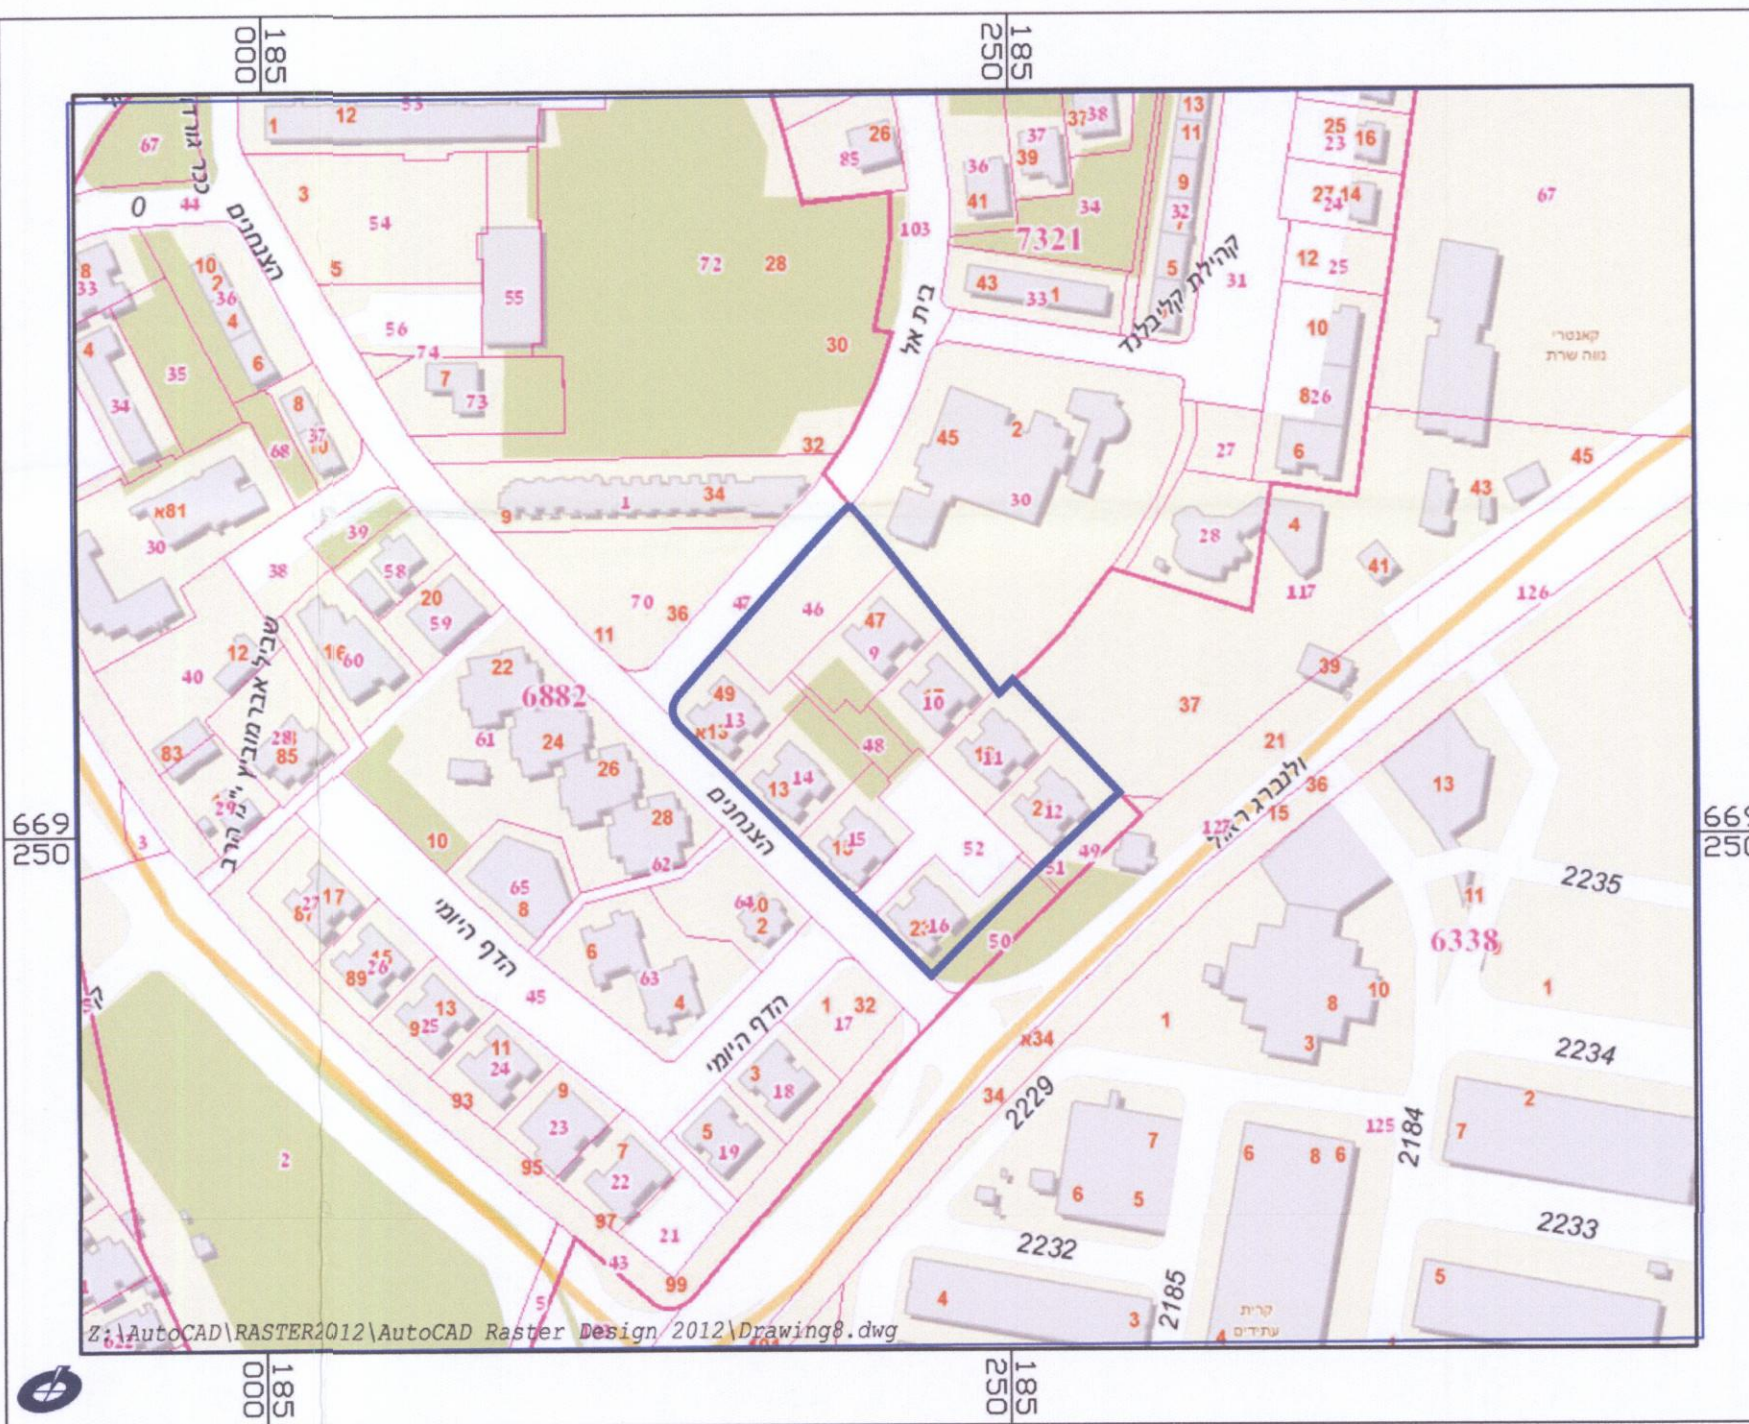

הועדה המקומית לתכנון ולבניה תל-אביב - יפו		
שם התכנית תא/4370 פינוי בינוי מתחם הצנחנים		
הומלצה למתן תוקף (לאחר דיון בהתנגדויות)		
תאריך 30/07/2014	פרוטוקול 14-0019	החלטה 5
תאריך 24/02/2016	פרוטוקול 16-0005	החלטה 10
תאריך 06/04/2016	פרוטוקול 16-0009	החלטה 3
אושרה למתן תוקף ע"י הועדה המחוזית לתכנון ולבניה		
תאריך 06/06/2016	ישיבה מס' 1227	י"י הועדה/יו"ר ועדת המשנה
מנהל האגף	מנהל העיר	עוזר נגיד אדרי
אורן-אוראל		תאריך 9.10.2016

מינוח התכנון - מרחל תל-אביב
רשם התכנון והבניה, תשס"ו - 1965
אישור תכנית מס' 507-0254292
הועדה המחוזית לתכנון ולבניה החליטה
ביום 6.10/16 לאשר את התכנית
בתנאים לא נקבעו סעיף אישור ש'
התכנית נקבעה סעיף אישור ש'
מנהל מינוח התכנון י"י הועדה המחוזית

עיריית תל אביב יפו אגף תכנון בנין עיר

מפת יעודי קרקע
מצב קיים



קנה מידה 1:500

- דרך קיימת
- דרך מוצעת
- מגורים ג
- מגורים מיוחד
- שטח ציבורי פתוח
- שביל להולכי רגל
- בנייני ציבור
- מגורים 3-4 ק
- מגרש מיוחד
- דרך משולבת מוצעת
- תעסוקה
- מבנים ומוסדות ציבור לדת
- שטח ציבורי פתוח
- דרך מאושרת
- בנין להריסה
- חניה
- דרך לביטול
- חניון תת קרקעי
- מבנה להריסה
- זיקת הנאה למעבר ברכב
- גבול מגבלות בניה
- רצועת מתענ
- קיר משותף
- תוספת בניה מוצעת
- קו בנין
- רזוטות דרך
- גושים
- חלקות
- צירי רחוב
- כתובות



עיריית תל אביב - יפו / אגף המיחשוב / מרכז איור למידע הבסיס

F:\2014\140291\PlanCompiler\3-Soft\Meushe-140291.dwg