


עיריית תל אביב יפו
אגף תכנון בנין עיר
מפת יעודי קרקע
מצב קיים

קנה מידה 1:500

- דרך קיימת
- מגורים מיוחד
- שטח ציבורי פתוח
- שטח פרטי פתוח
- שביל להולכי רגל
- בנייני ציבור
- אזור מסחרי
- שצפ כלול בדרך
- מגורים 2-משנה 4
- שטח פרטי פתוח
- חניה
- חלקות לאיחוד
- מחלף
- פגיעות מי תהום גבוהה א
- קו בנין
- קו בנין בקומת המרתף
- גבול תוכנית
- גושים
- חלקות

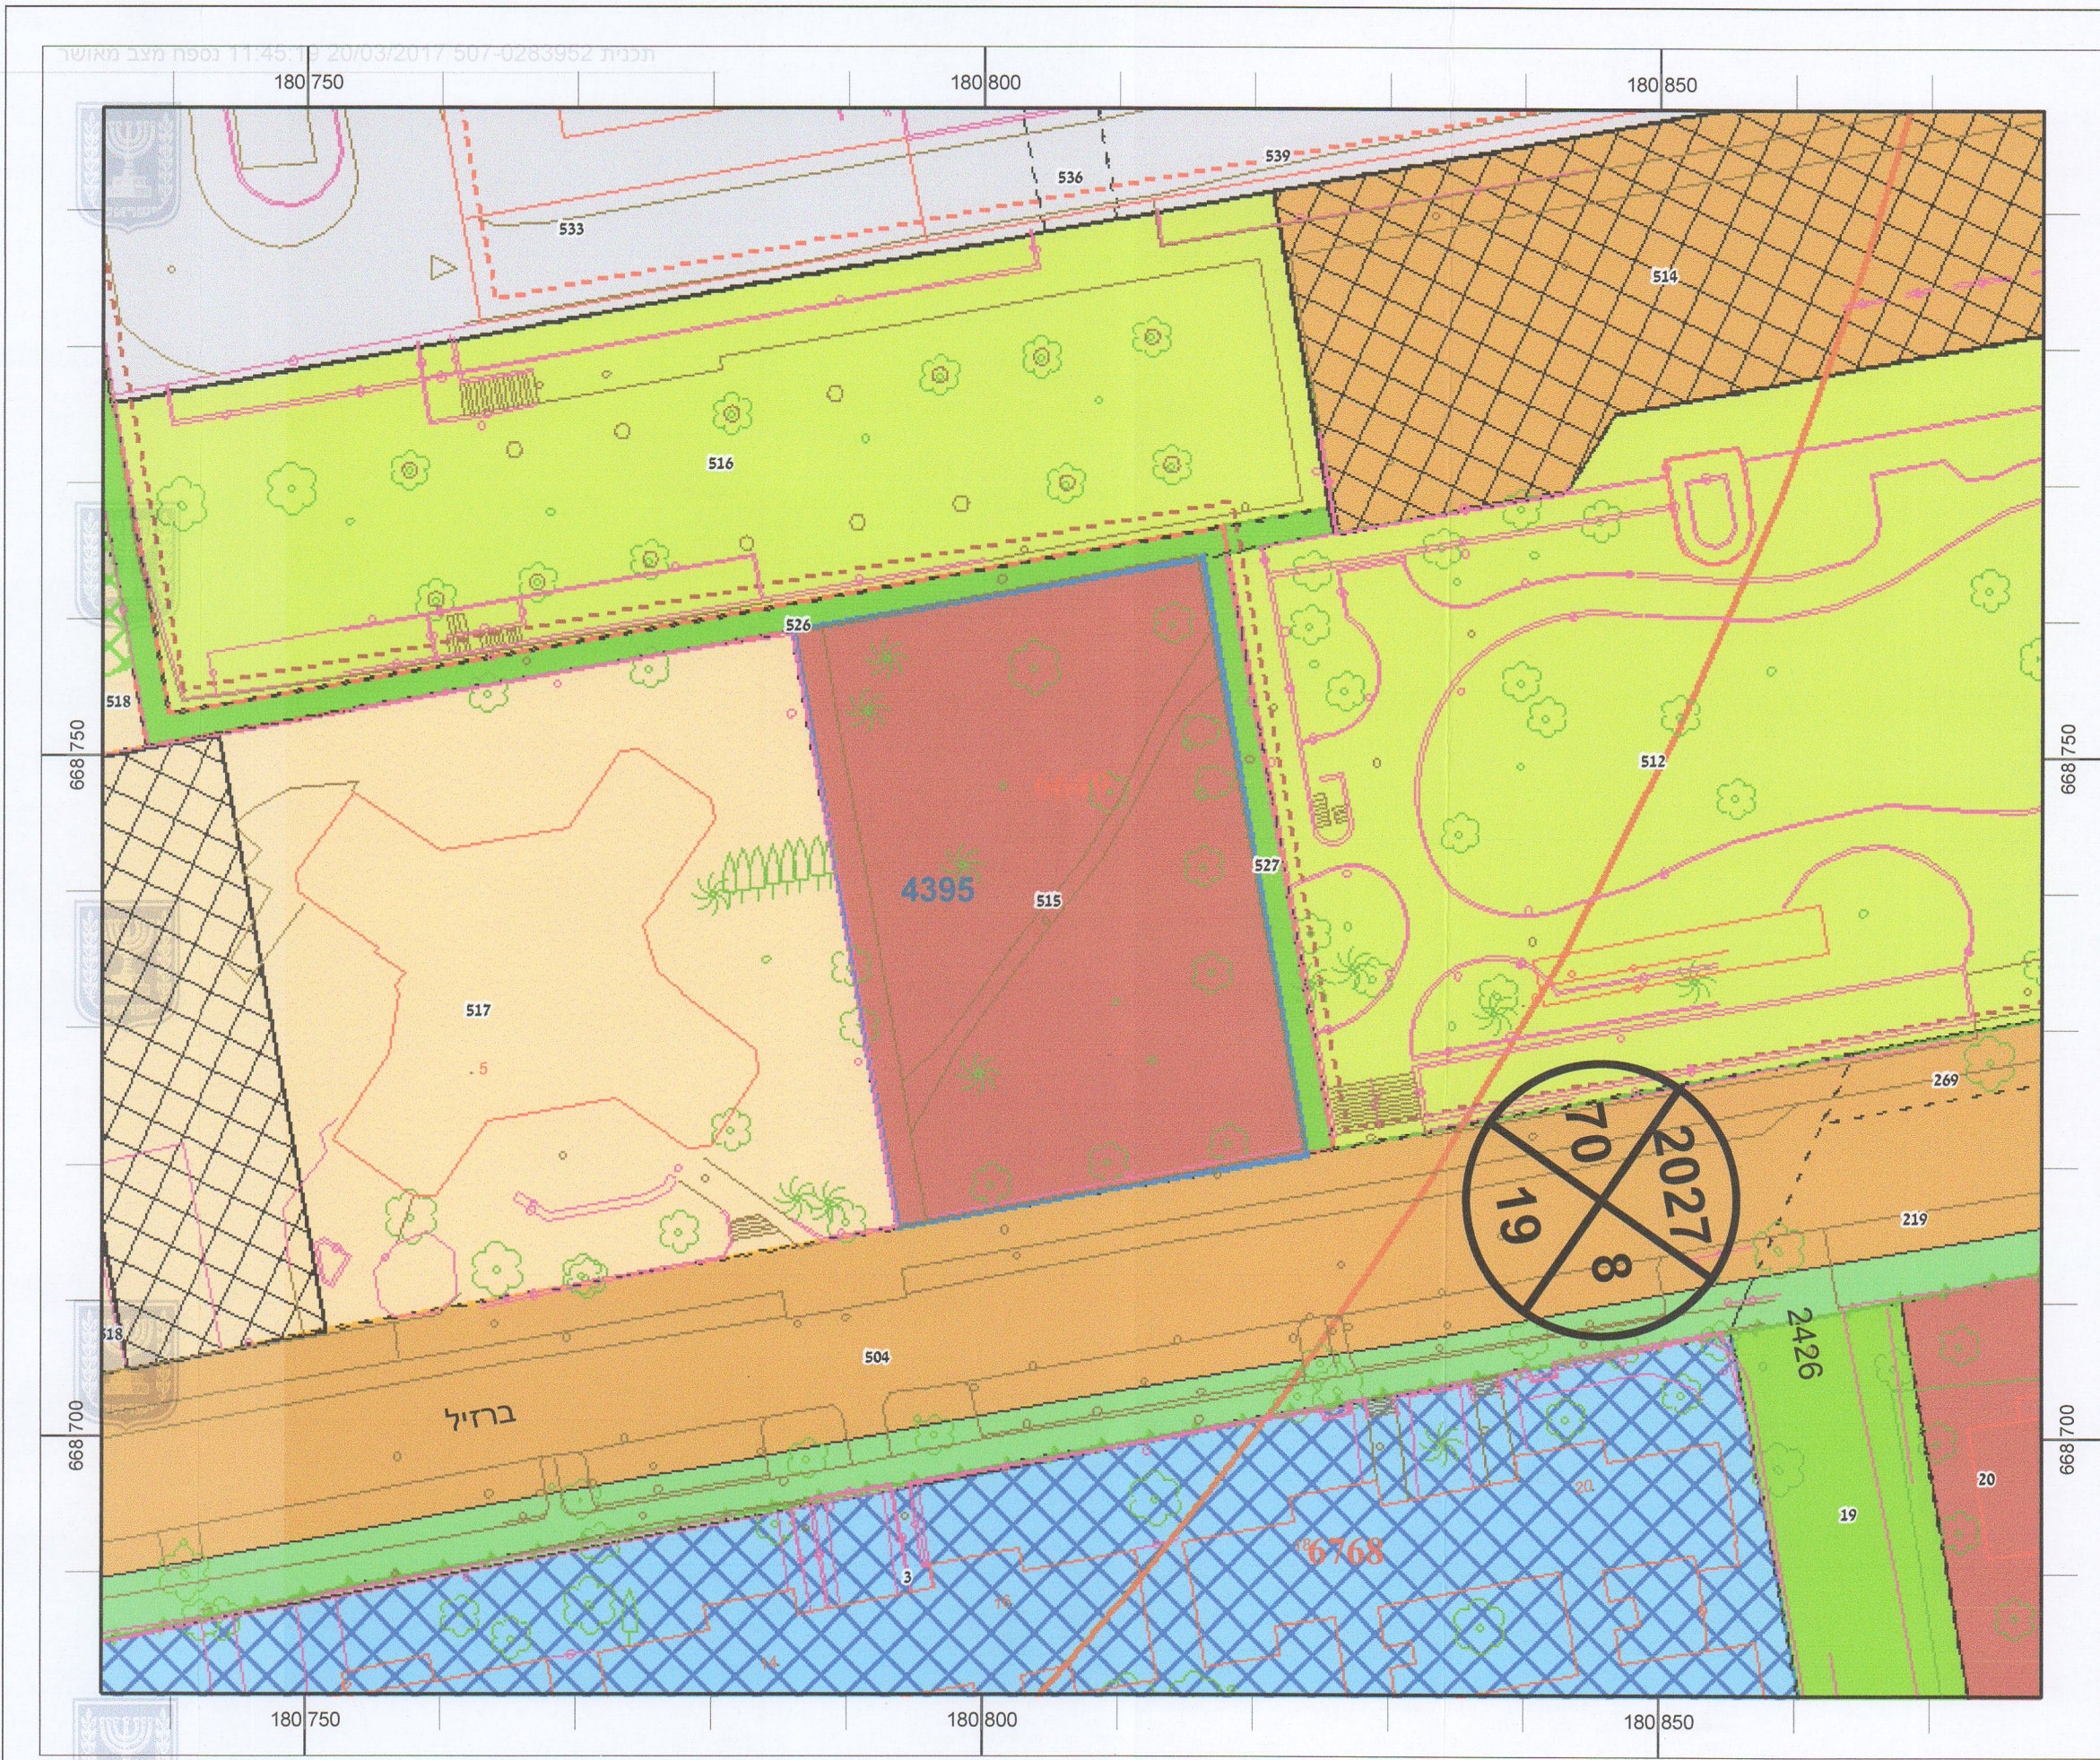

עיריית תל אביב - יפו / אגף המיתשוב / מרכז יאיר למידע הנדסי

מאושרת
סמכות מקומית

הועדה המקומית לתכנון ולבניה תל-אביב - יפו			
שם התכנית 507-0283952 מרכז קהילתי ברמת אביב רחוב חיים לבנון 37			
אפשרה למתן תוקף (לאחר דיון בהתנגדויות):			
תאריך 14/03/2018	פרוטוקול 18-0005	החלטה 9	
תאריך 28/03/2018	פרוטוקול 18-0006	החלטה 5	
תאריך 10.07.2019	פרוטוקול 19-0012	החלטה 2	
תאריך 15.01.2020	פרוטוקול 20-0001	החלטה 1	
תאריך 21.10.2020	פרוטוקול 20-0019	החלטה 4	
מנהל האגף	מנהלס העיר	דורון סגור	ד"ר יערי
אחראי אורא	אחראי אדרי	אחראי אדרי	אחראי אדרי
אחראי אדרי	אחראי אדרי	אחראי אדרי	אחראי אדרי
אחראי אדרי	אחראי אדרי	אחראי אדרי	אחראי אדרי