


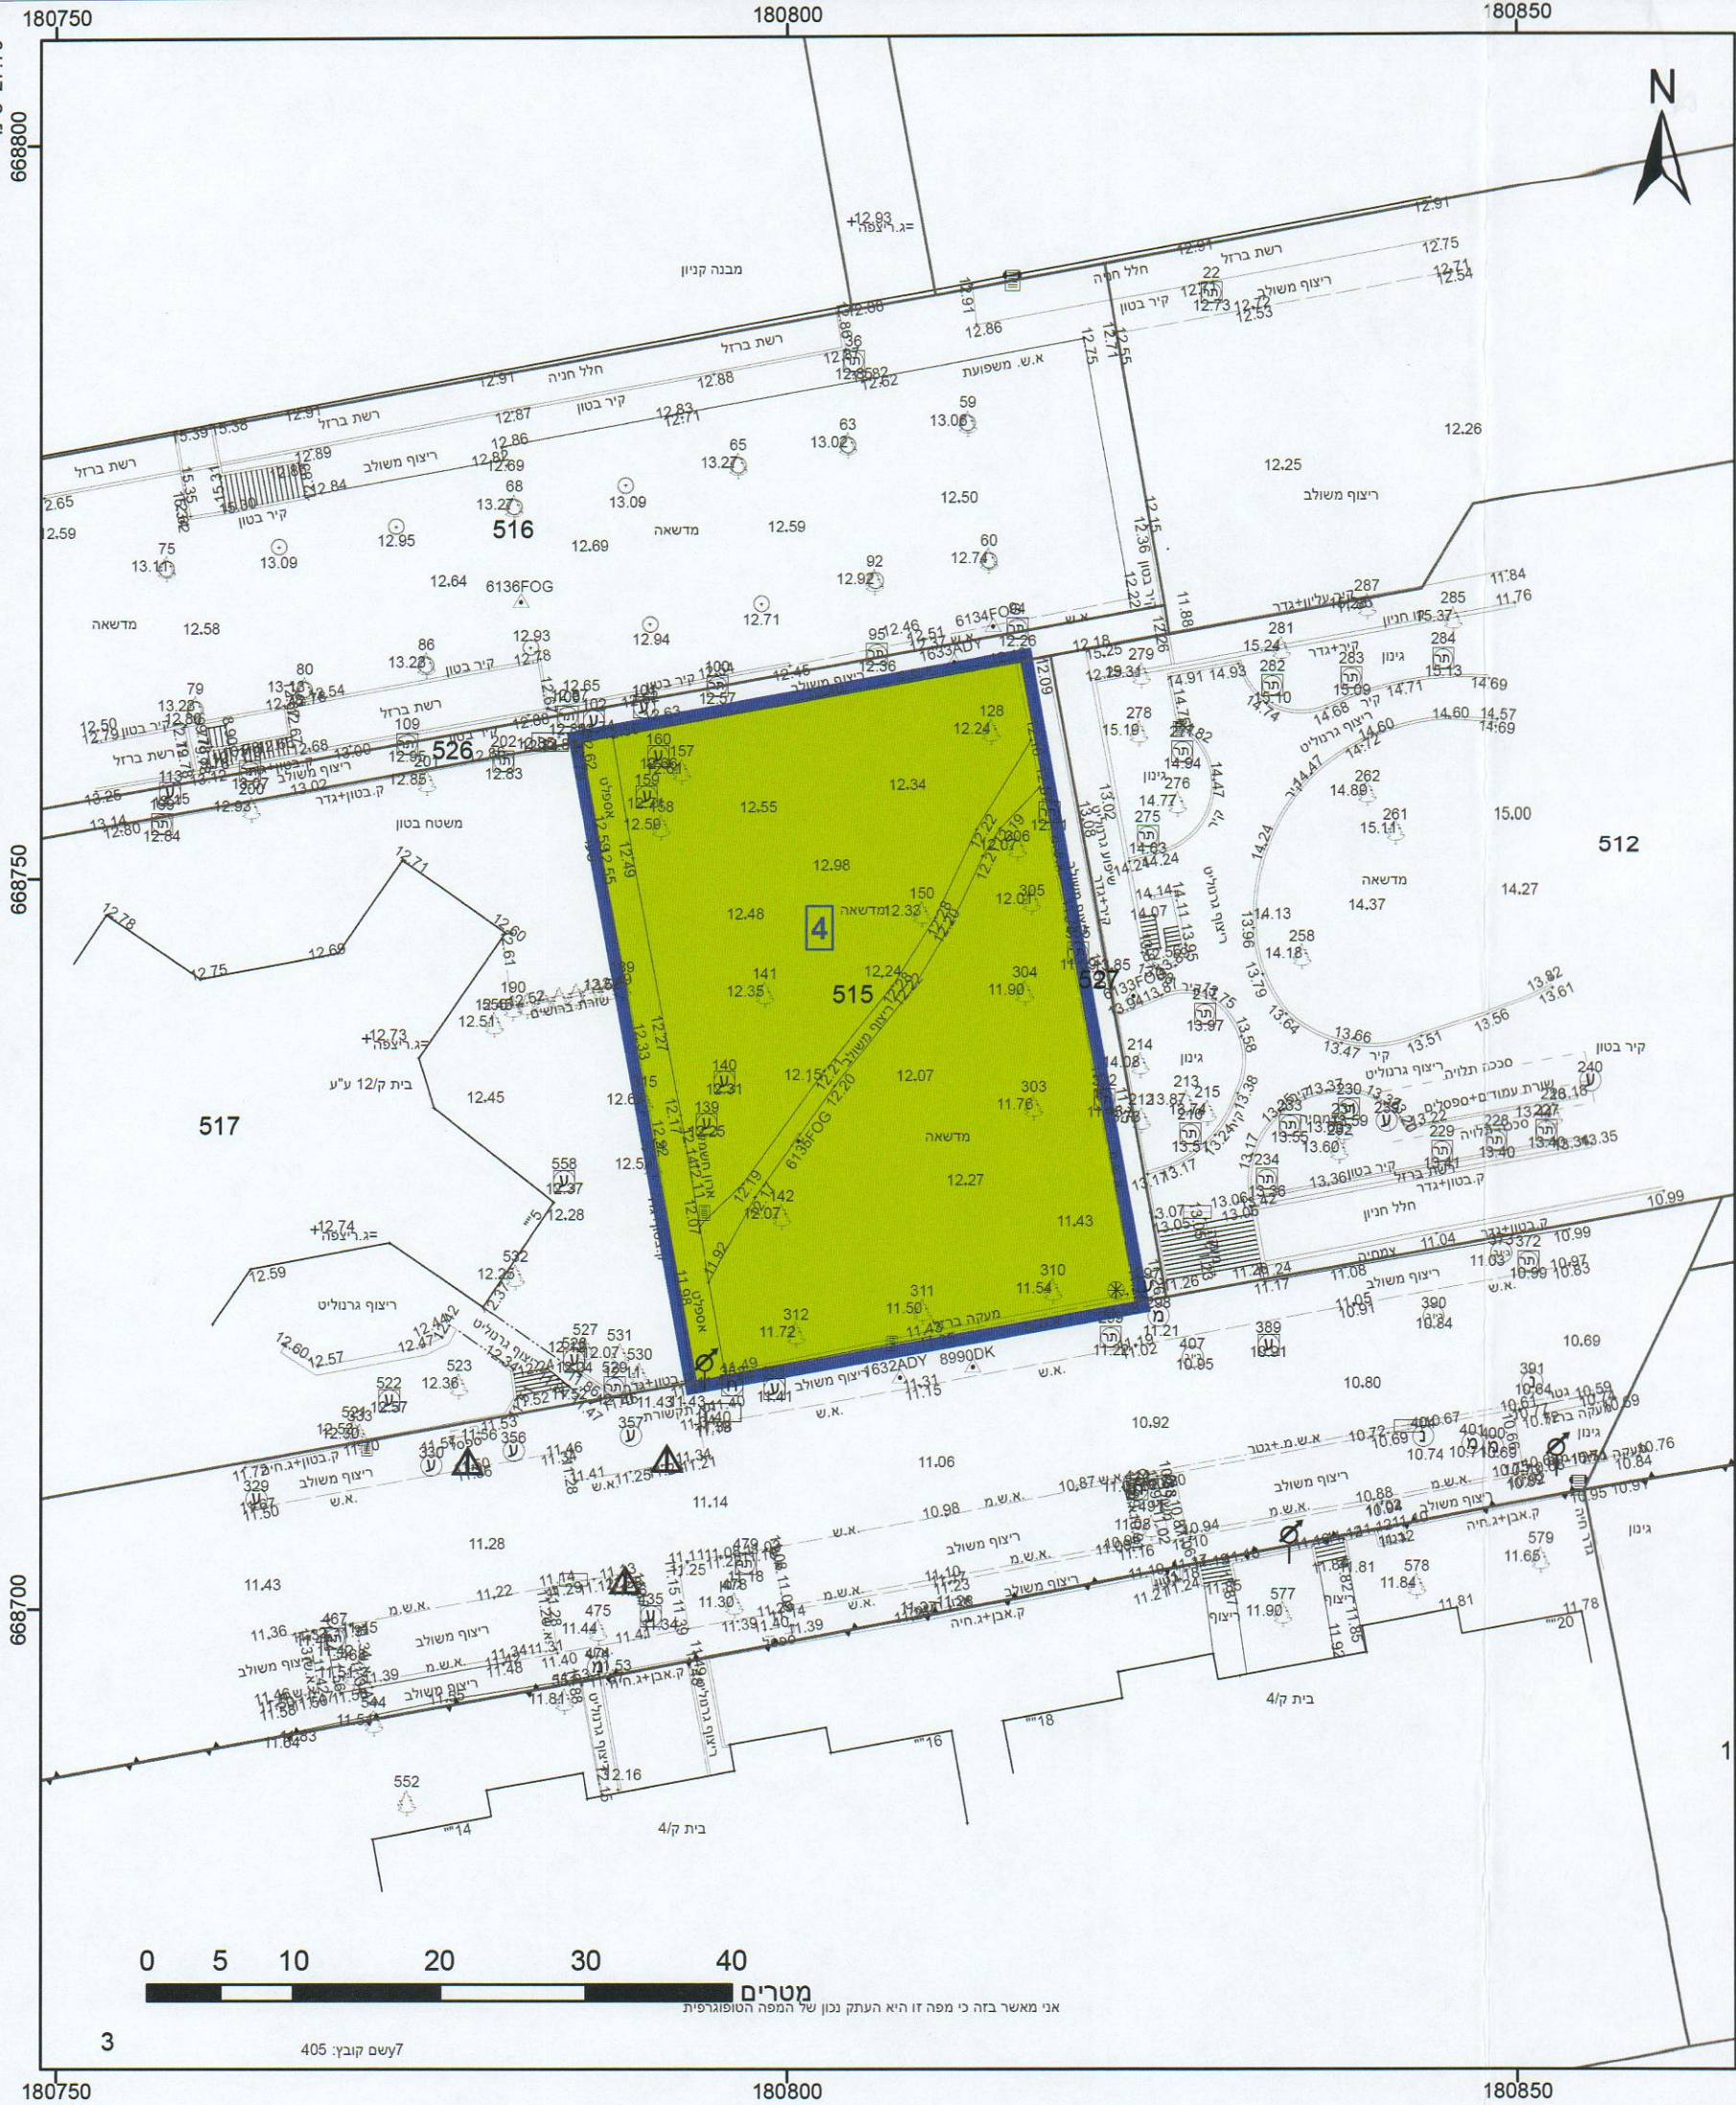

23.2 מ"ס

מקרא

גבול התכנית: 1234 גוש
גוש: 1234
מספר: 5
גבול חלקה: 5
מספר: 5

תא: 1
מספר: 1
מספר: 2
מספר: 3
מספר: 4

שטח ציבורי פתוח

אישורים בתכנית מס' 507-0283952

שם התכנית	תאריך	מספר חלקה	מספר חלקה	מספר חלקה
הועדה המקומית לתכנון ולבניה תל-אביב - יפו	14/03/2018	פרוטוקול 18-0005	פרוטוקול 18-0006	פרוטוקול 19-0012
אשרה למתן תוקף (לאחר דיון בהתנגדויות):	28/03/2018	פרוטוקול 18-0006	פרוטוקול 19-0012	פרוטוקול 20-0001
שם התכנית	10.07.2019	פרוטוקול 19-0012	פרוטוקול 20-0001	פרוטוקול 21.10.2020
תאריך	15.01.2020	פרוטוקול 20-0001	פרוטוקול 21.10.2020	
תאריך	21.10.2020	פרוטוקול 21.10.2020		

מנהל האגף: אוראל
אדריכל: אדריכל
מנהל העיר: מנהל העיר
מספר חלקה: 577
מספר חלקה: 577
מספר חלקה: 577

חוק התכנון והבנייה, התשכ"ה - 1965

תכנית מפורטת

מס' 507-0283952

תא/4395- מרכז קהילתי רמ"א א'

תשריט מצב מוצע

גיליון 2 מתוך 2

מחוז	תל-אביב
מרחב תכנון מקומי	תל אביב-יפו
רשות מקומית	תל אביב-יפו
ישוב	תל אביב-יפו

תכנית בסמכות

מקומית

איחוד וחלוקה

ללא איחוד וחלוקה

היתרים או הרשאות

תכנית שמכונה ניתן להוציא היתרים או הרשאות

מונה תדפיס התשריט

44

מועד הפקדה

28/11/2022

שטח התכנית

8.188 דונם

קנה מידה

1:500

שמות*

מגיש תכנית

רשות מקומית רשות מקומית

תאגיד: הוועדה המקומית לתכנון ובניה- תל אביב יפו

עורך ראשי

תאגיד: קיסלוב קיי אדריכלים בע"מ

יום

ועדה מקומית

תאגיד: הוועדה המקומית לתכנון ובניה- תל אביב יפו

בעלי ענין בקרקע*

בבעלות רשות מקומית

תאגיד: עיריית תל אביב יפו

טבלת גושים וחלקות*

מספר גוש	חלק/כל הגוש	מספר חלקות בשלמותן	מספר חלקות בחלקיותן
6649	חלק	515	
6769	חלק	83	

הרשימה המלאה מפורטת בהוראות התכנית / בהודעה שפורסמה בעיתונות וברשומות

תרשים התמצאות - קנ"מ 1:2500

תל אביב-יפו

בית

שנת צילום אוויר: 2019

מספר תכנית: 507-0283952, מספר גירסת תשריט: 44