

משתלה 91
תכנית מפורסת

נספח בינוי

שמות וזחתימות :


שם: _____		מס' _____		עורך תוכנית
כתובת: _____		בן שמש 9, יפ"ח		
דוא"ל: your@your.net		03-5187688	03-5187768	

חזותמות מוסד התכנון :




קנה מידה: 1 : 500


תאריך: 10.03.16
 מינהל המידע - מחוז תל-אביב
 רשם התכנון והבניה, תשכ"ה - 1965
 שטח הבניה: 3/4/64
 עדה המועצה לתכנון ולבניה חלוצית
 3.10.16 לאשר את התכנית
 והתכנית להקמת מבנה איזורי
 (תכנית נקבה) איזורי שר
 5.10.16
 בית המועצה המחוקקת

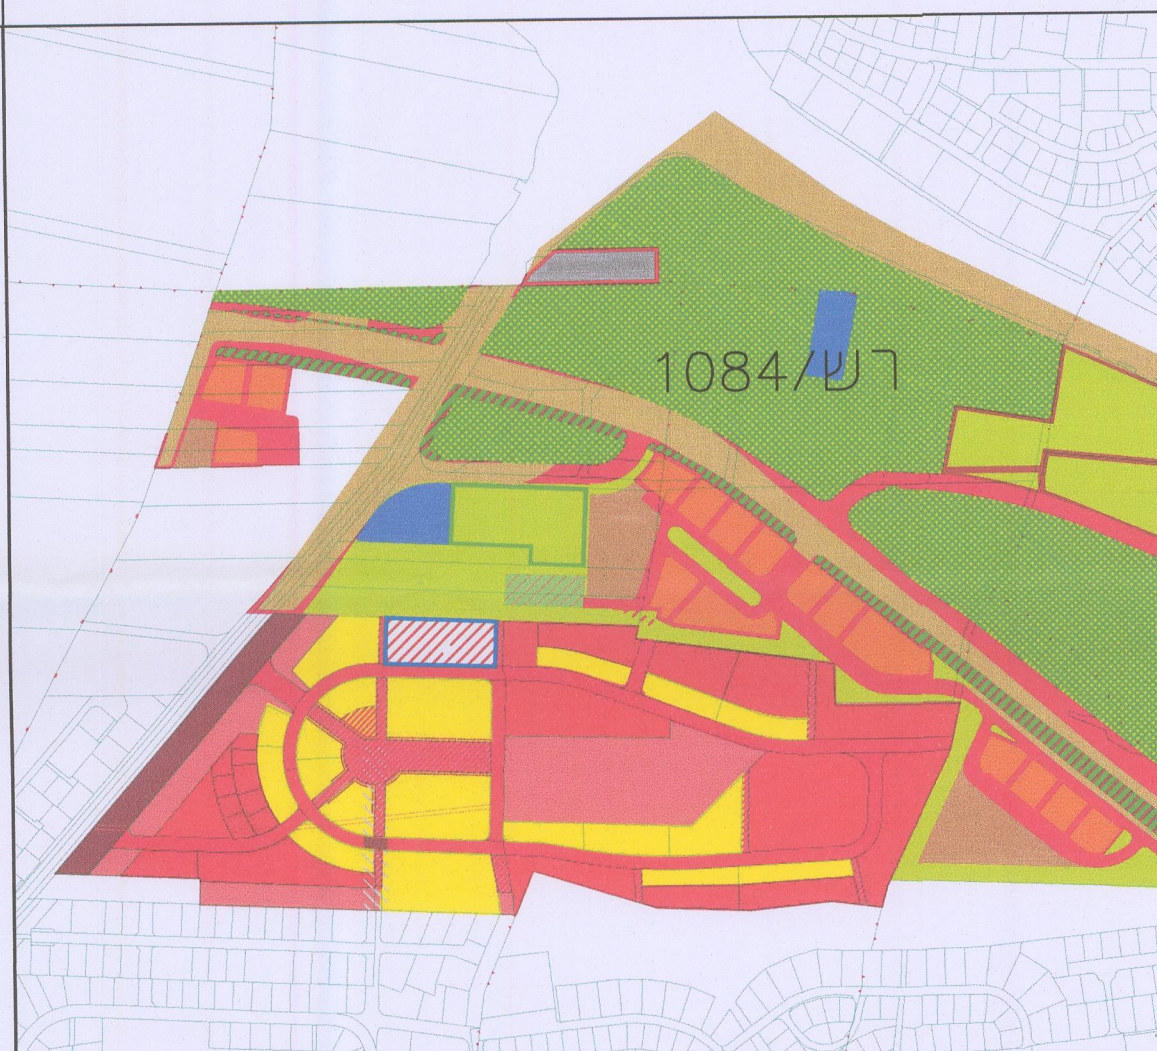


סביבה

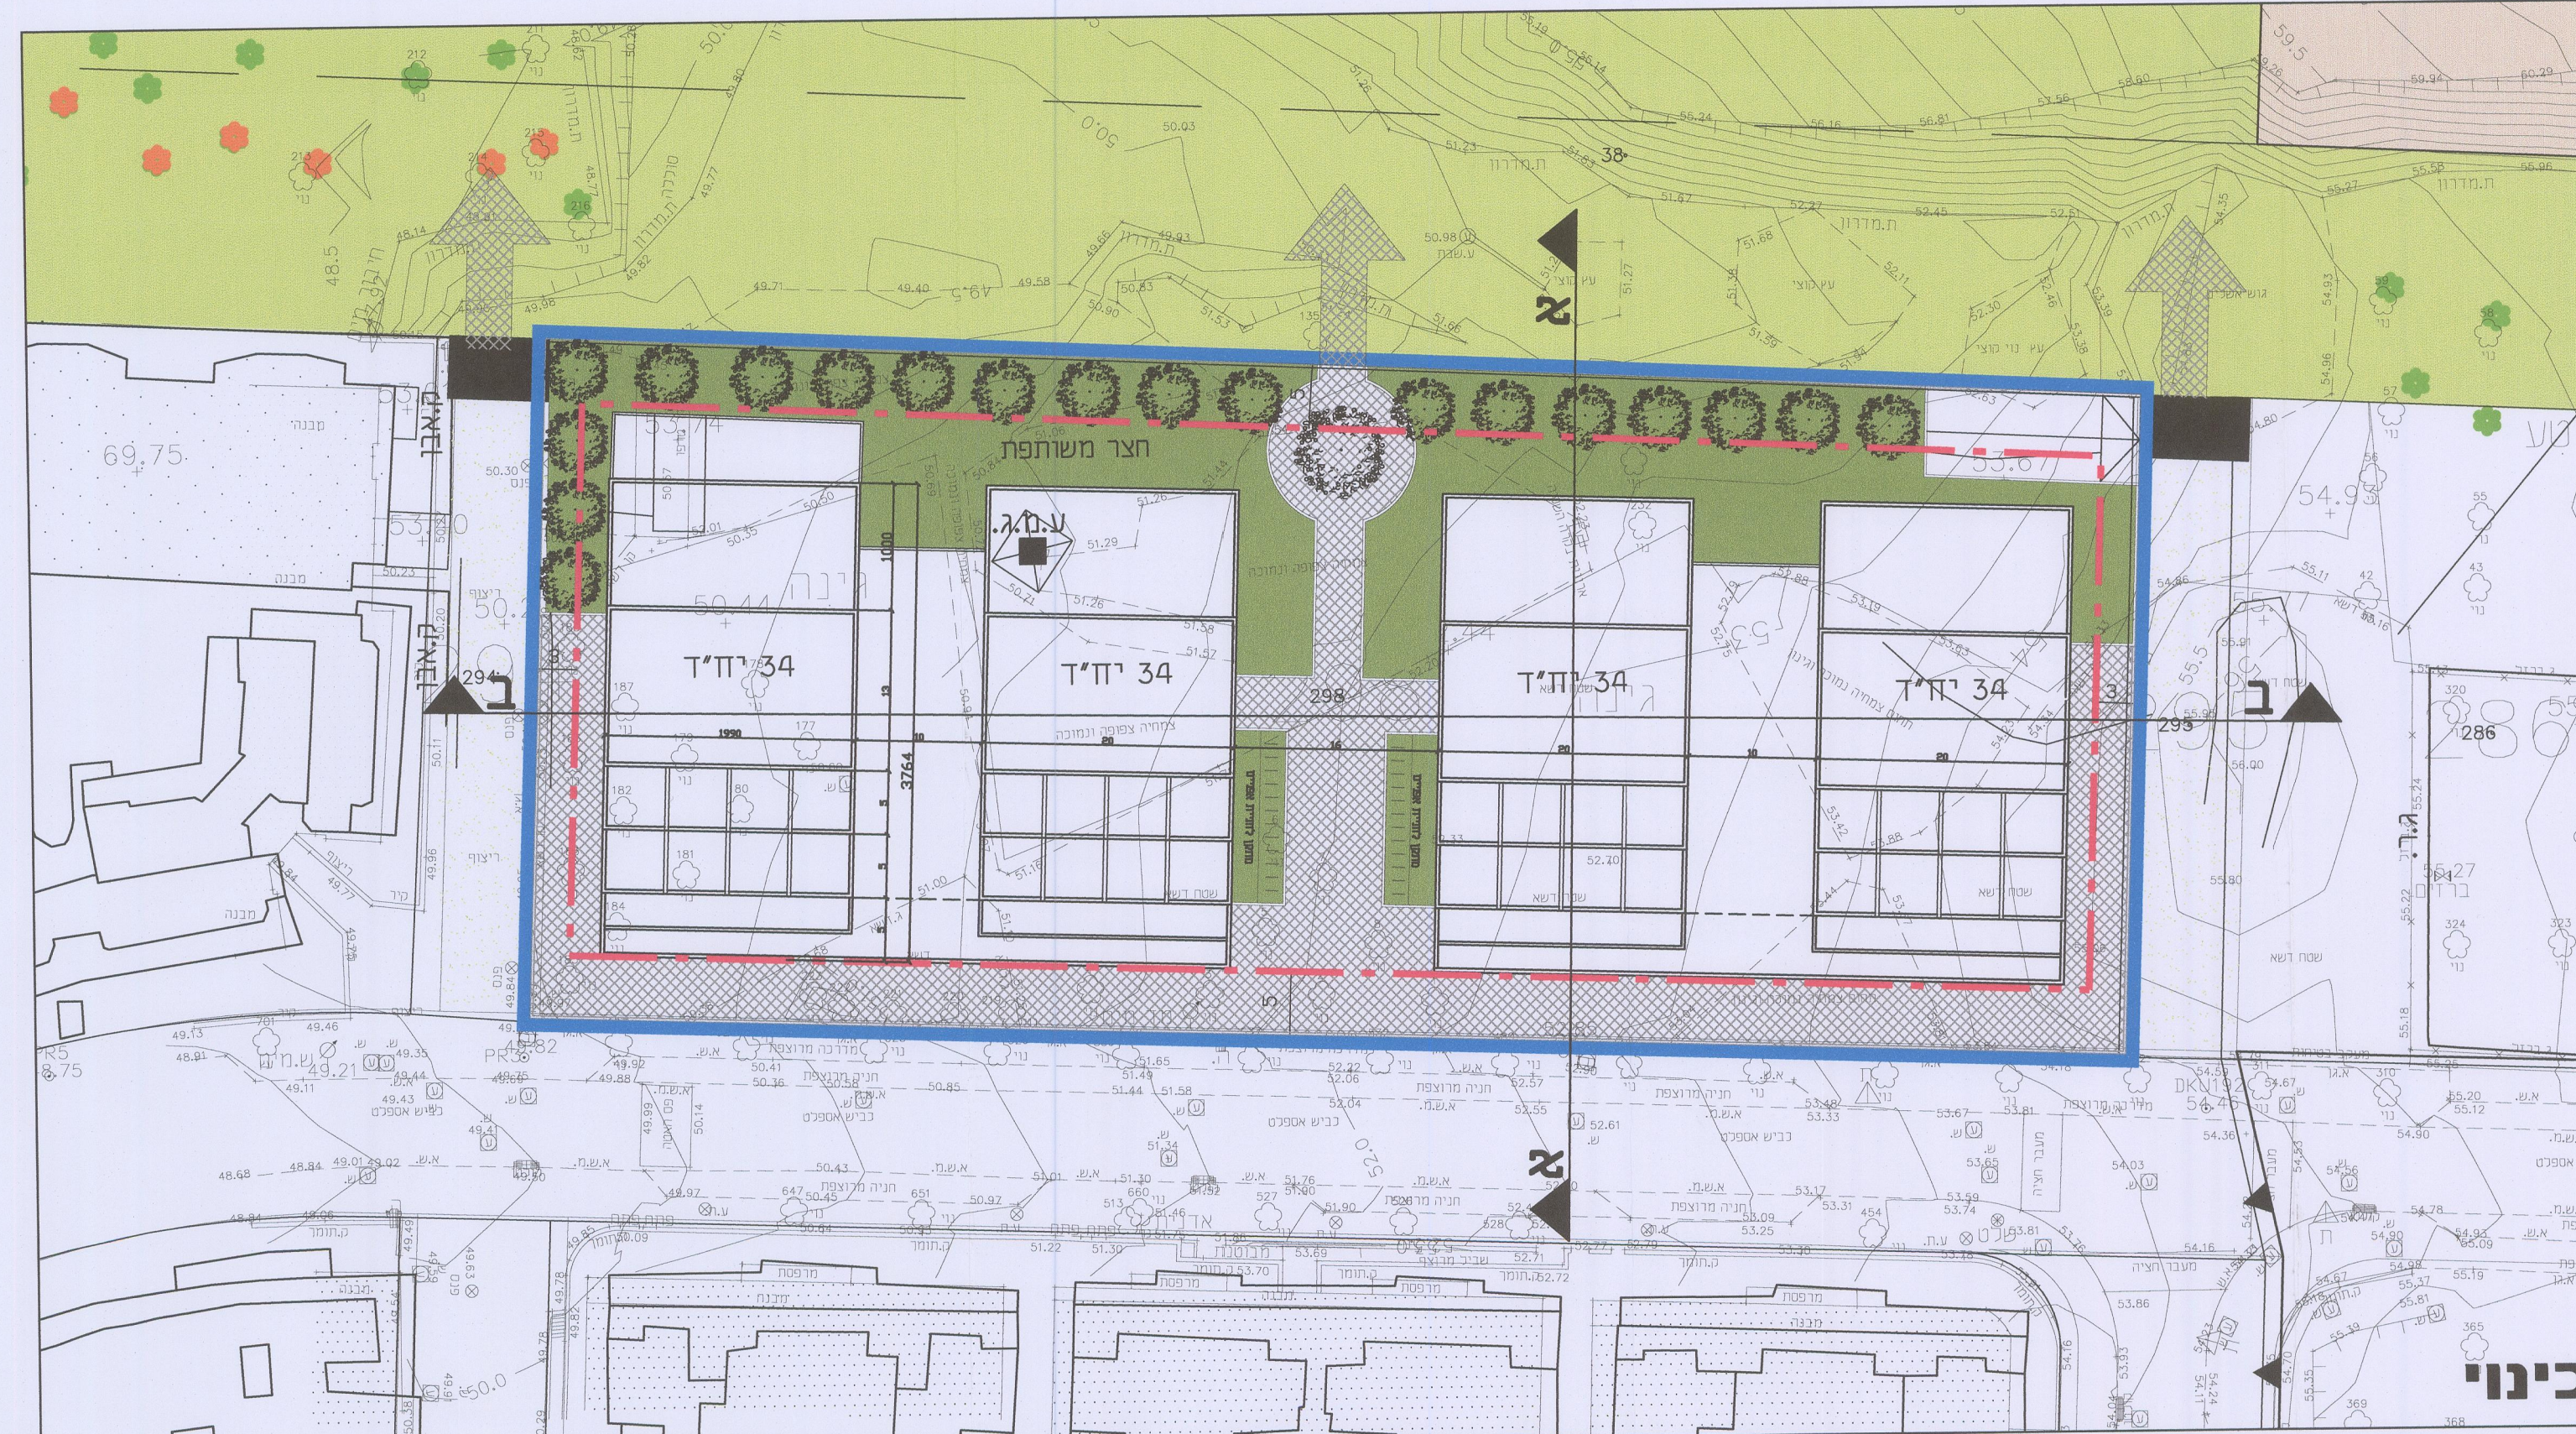

ינוי

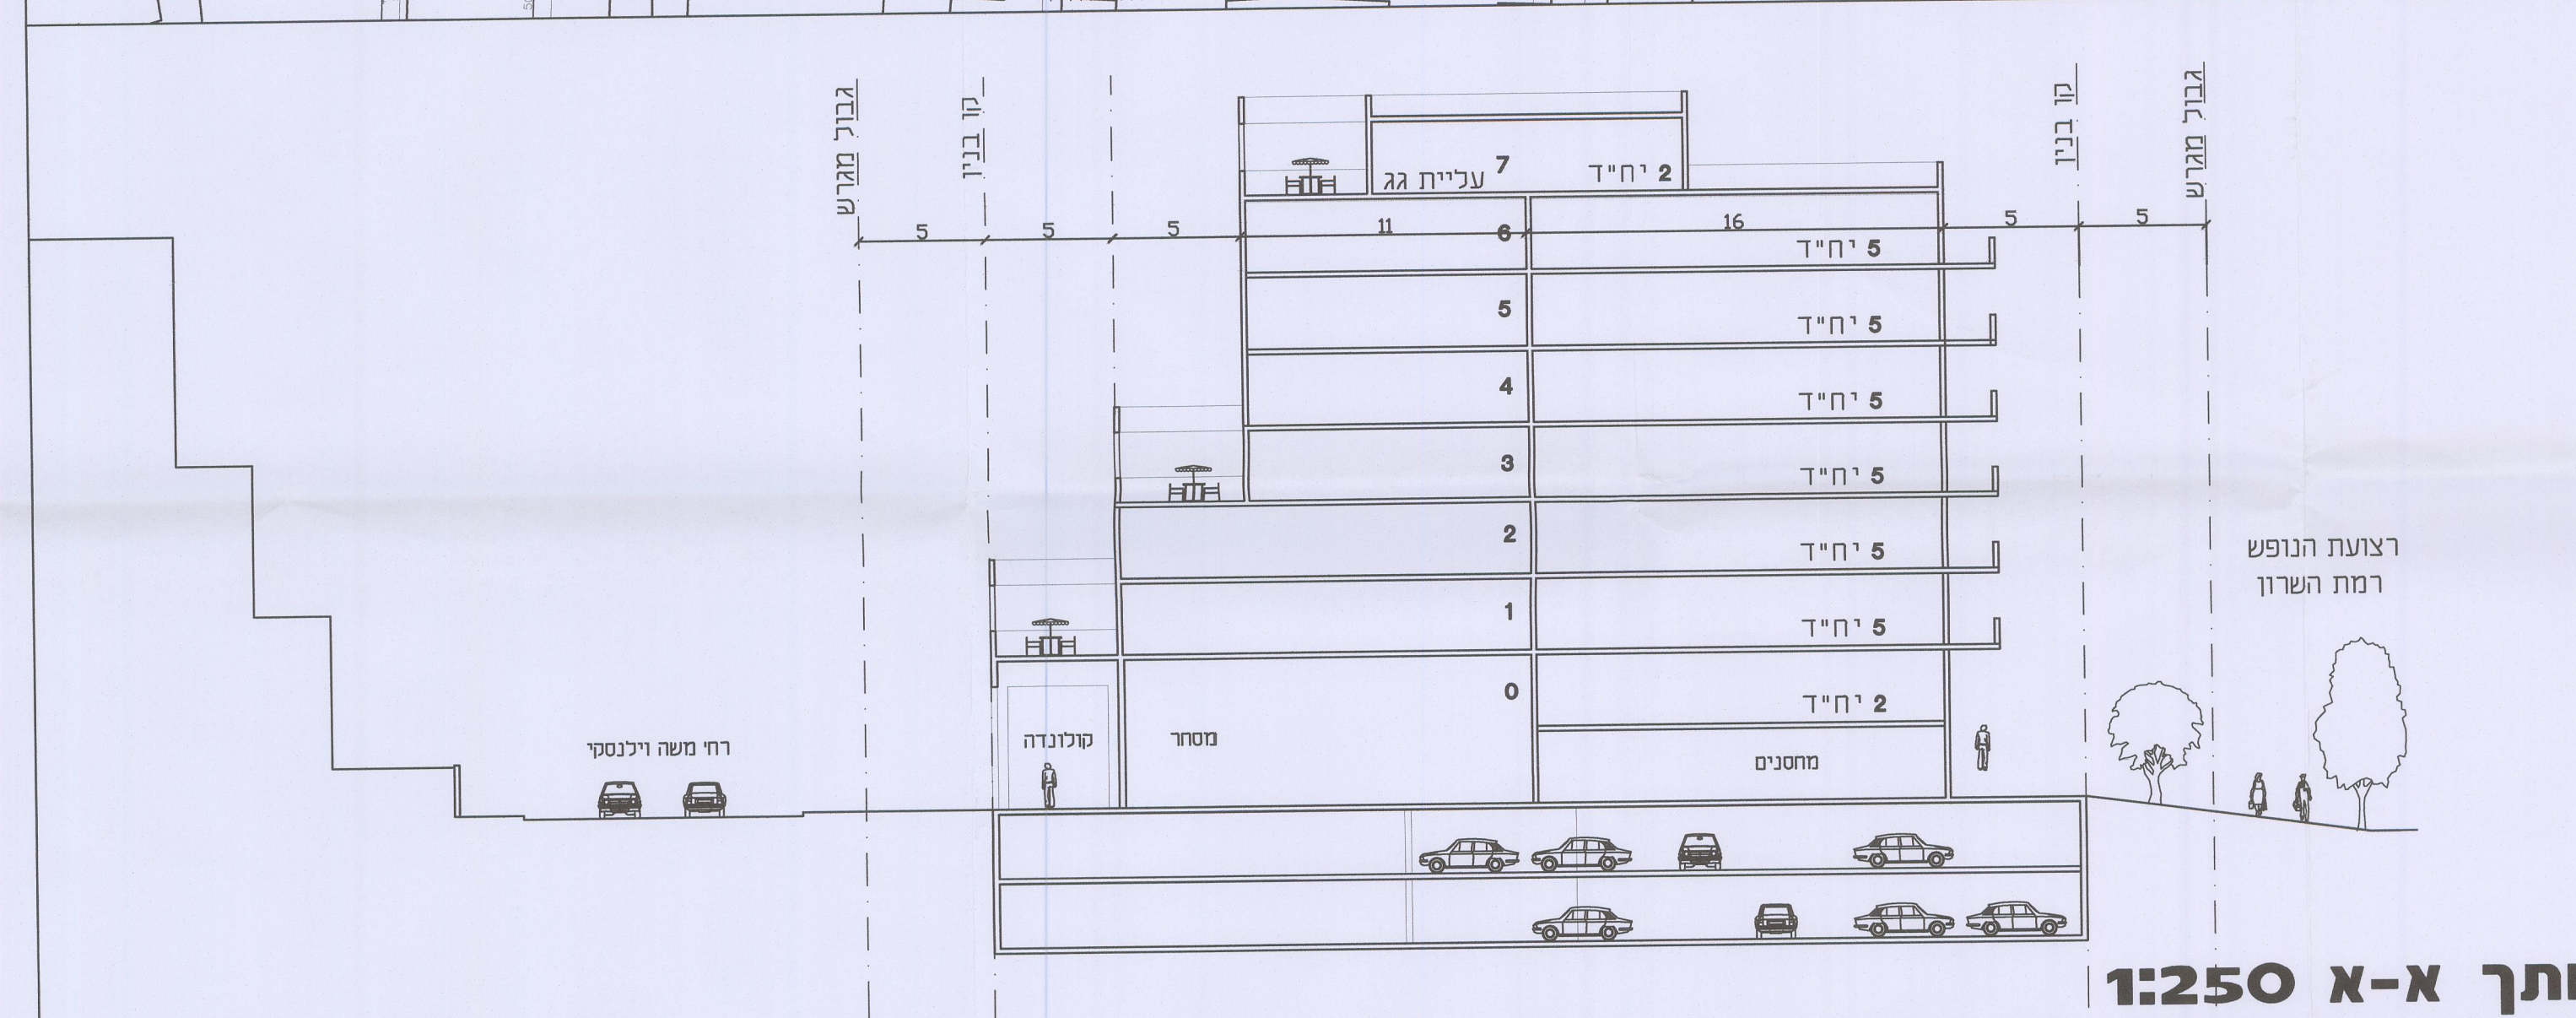

חתך א-א 1:250

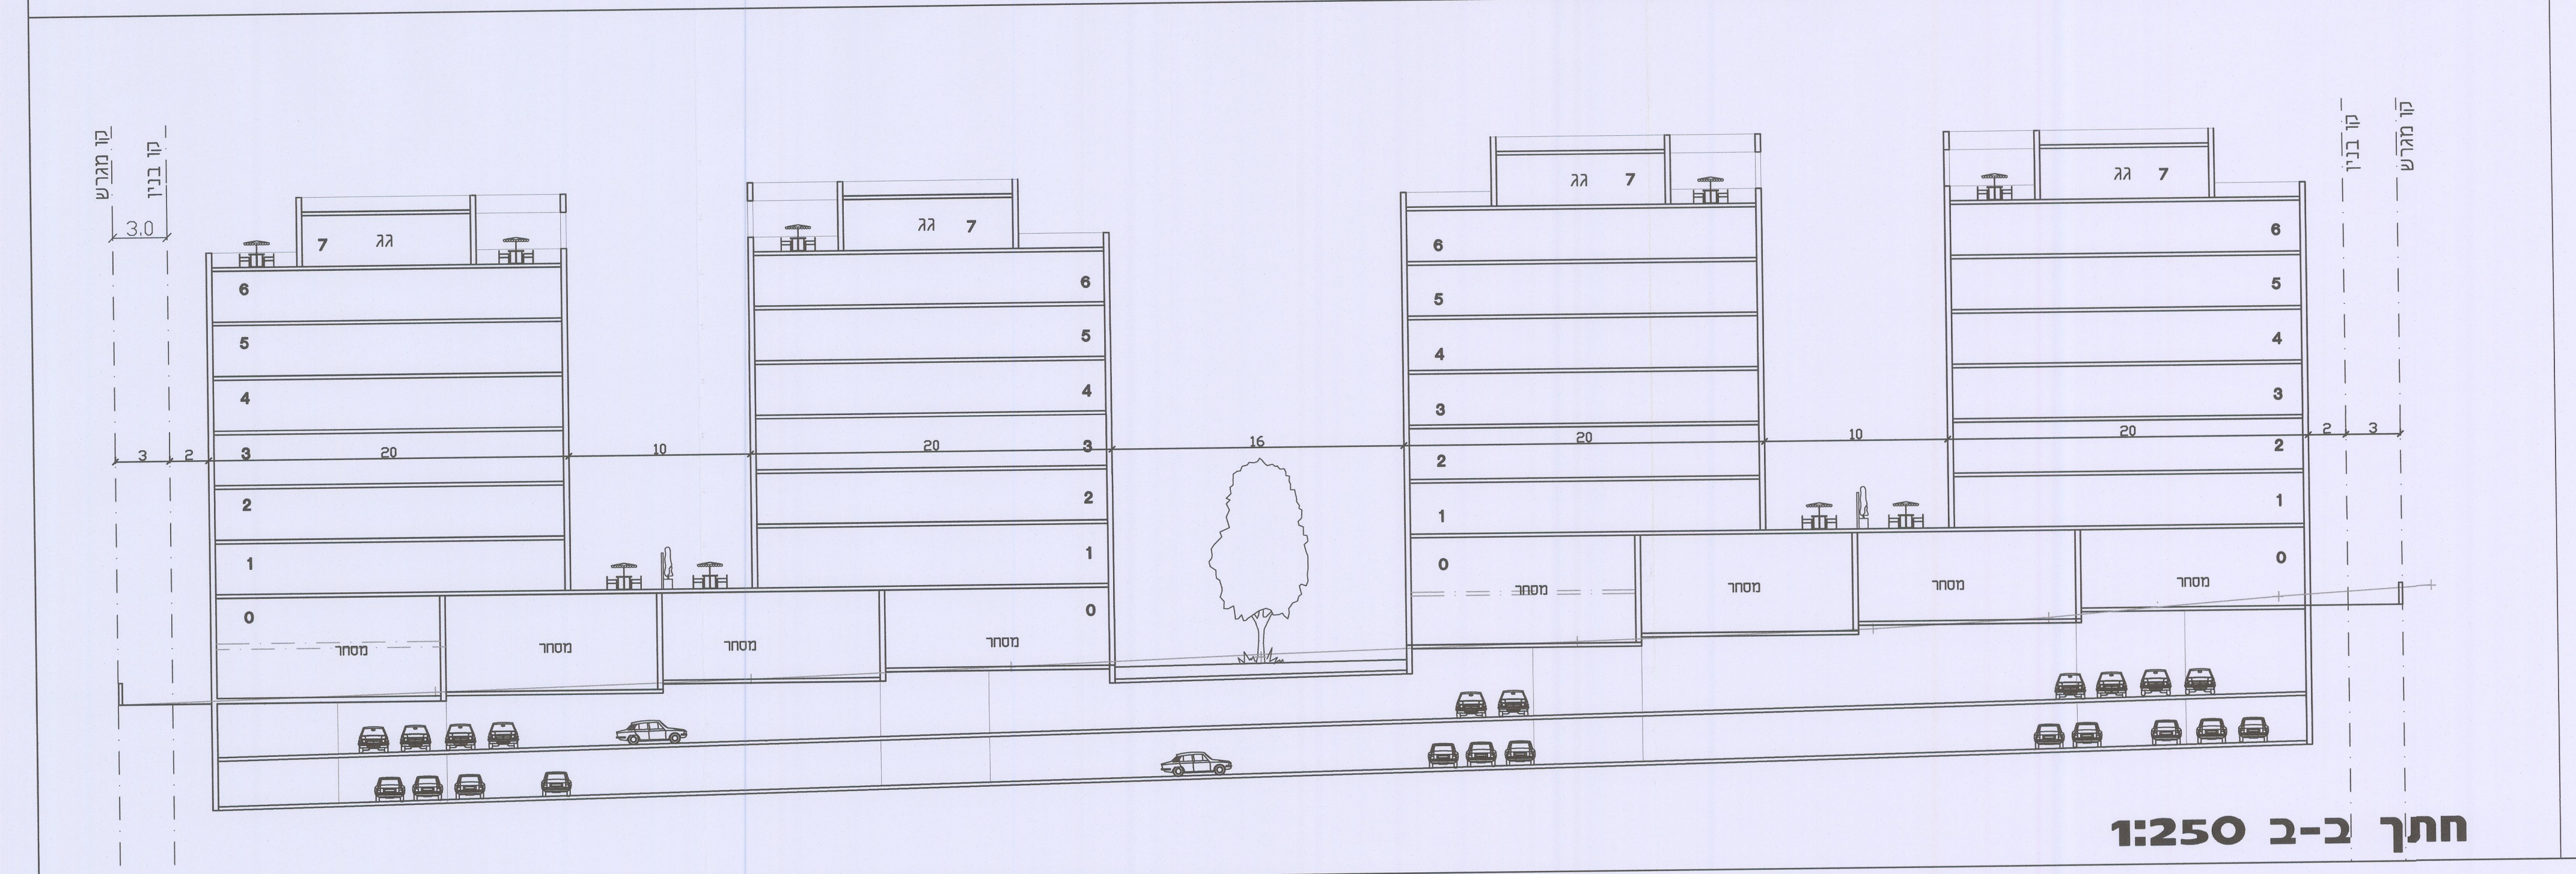

חתך ב-ב 1:250