




הועדה המקומית לתכנון ולבניה תל-אביב - יפו	
שם התכנית	507-0236349 תא/מק/4427 הטייסיים 92
אשרה למתן תוקף (לאחר דיון בהתנגדויות):	08/11/2017 תאריך
פרוטוקול 17-0023	28/08/2019 תאריך
פרוטוקול 19-0015	08/09/2015 תאריך
החלטה 3	החלטה 6
מנהל האגף	אורלי אראל
מנהל העיר	אחיהל מילר, אדרי
דורון ספיר, עו"ד	יו"ר ועדת המשנה
תאריך: 19.09.19	

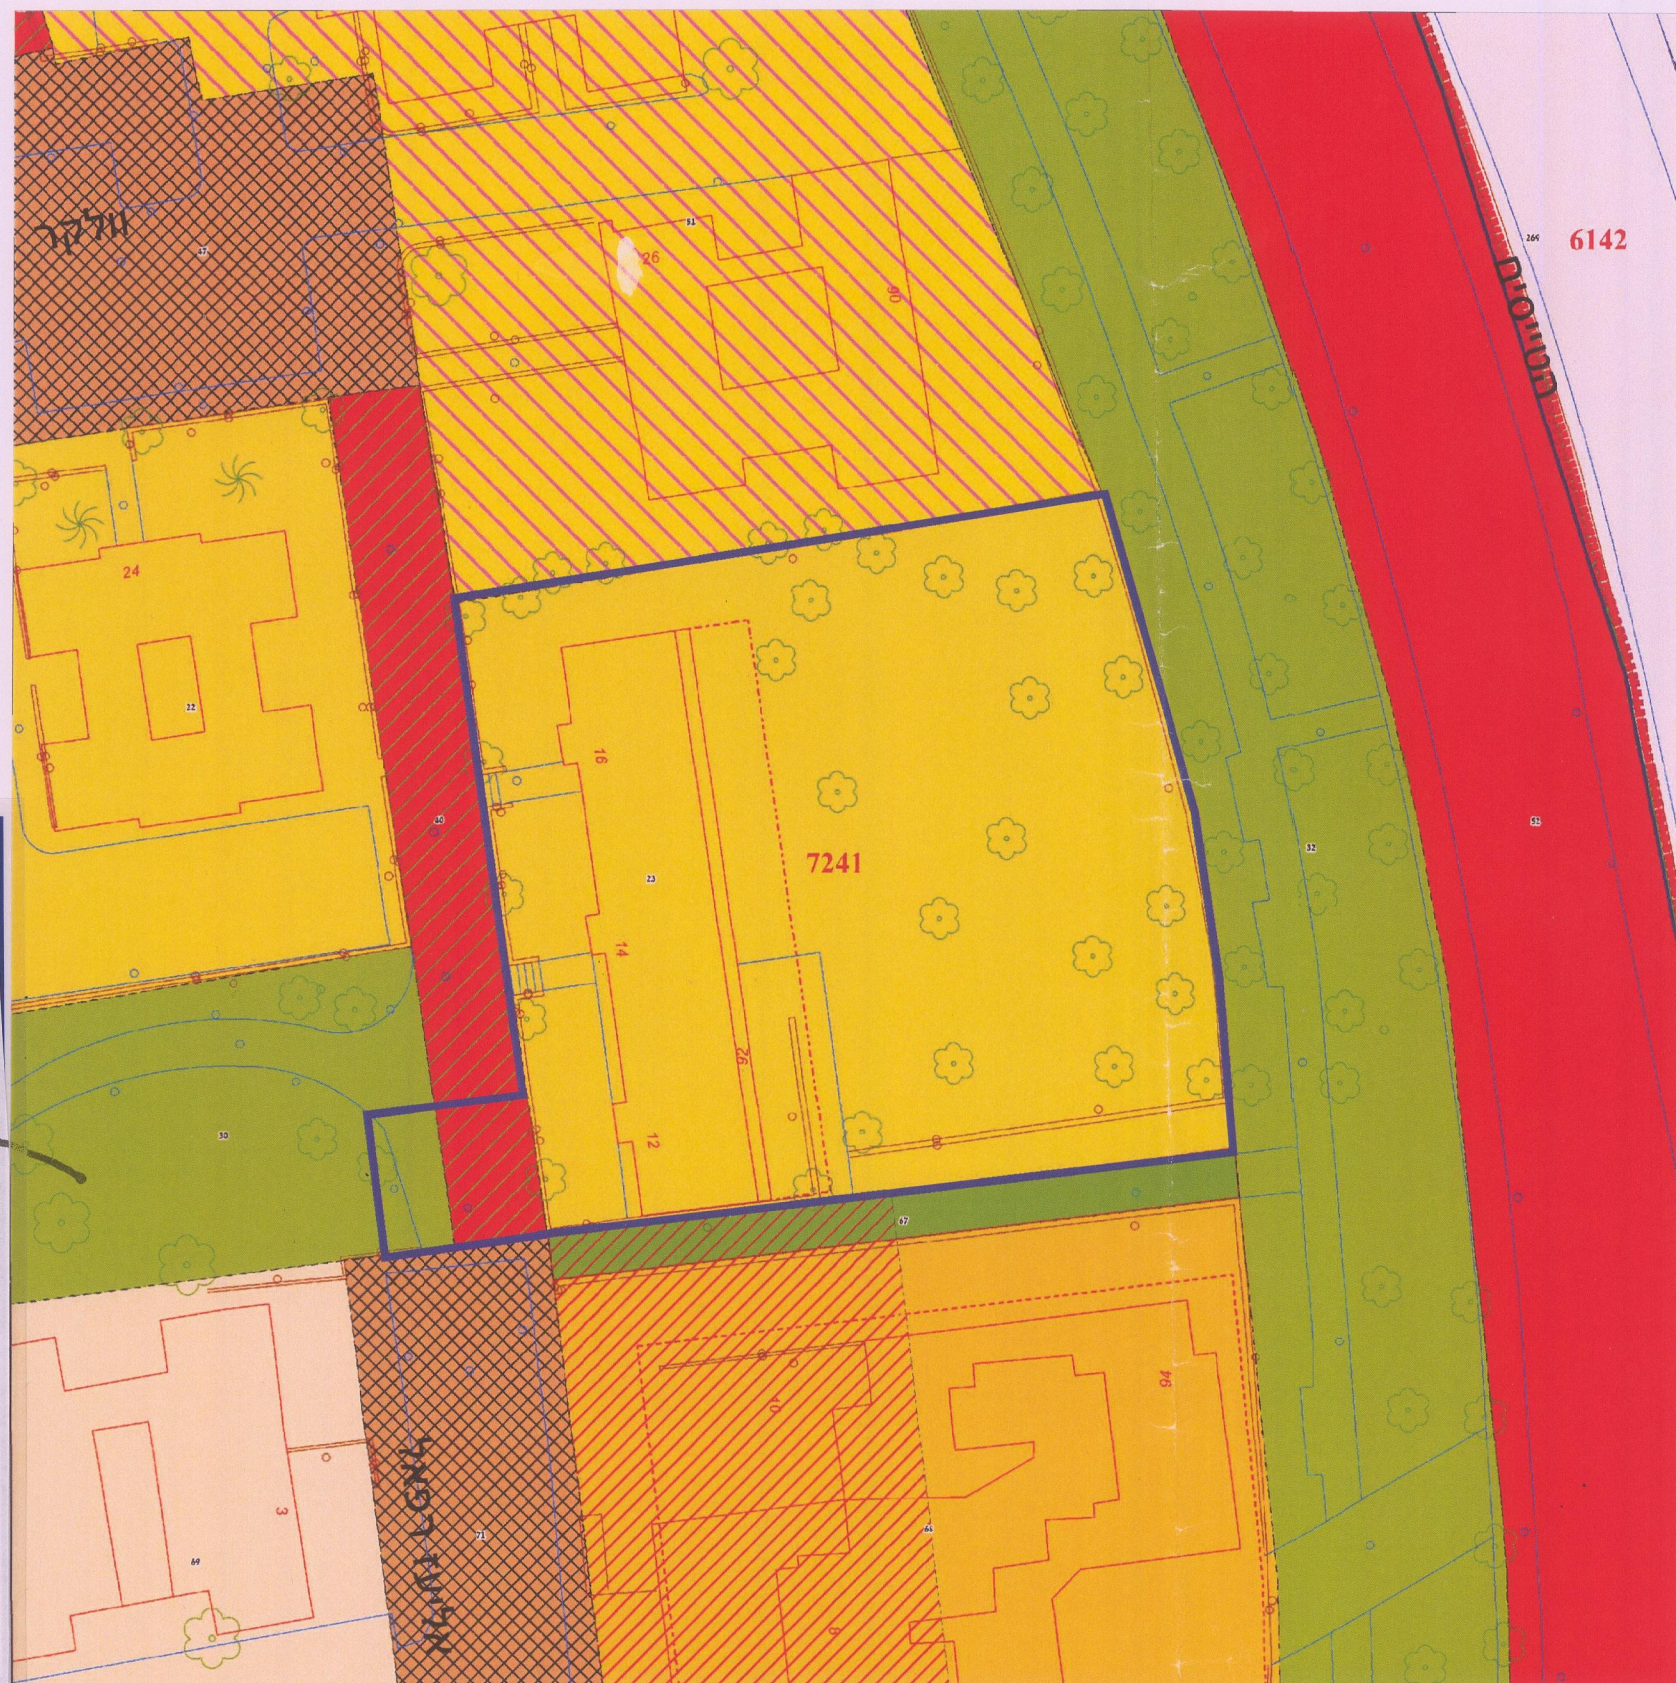

08.09.2015

מצב מאושר

מספר תוכנית: 507 - 0236349

חטייסיים 92

מחוז: תל אביב
מרחב תכנון מקומי: תל אביב
רשות מקומית: תל אביב
ישוב: תל אביב

קנה מידה: 1:500

מקרא

- דרך קיימת
- דרך מוצעת
- מגורים ד
- שטח ציבורי פתוח
- שביל להולכי רגל
- מגורים 3-4 ק
- מגורים רב קומות
- שייך לרשות אחרת
- מגורים
- בנין להריסה
- דרך משולבת
- דרך לביטול
- חניה ציבורית
- פגיעות מי תהום גבוהה א
- גבול מגבלות בניה
- קו בנין
- תוספת בניה מוצעת
- גושים
- חלקות
- כתובות
- גבול העיר
- מבנים כללי
- דרכים כללי
- גדרות כללי
- צמחיה כללי

גולדור - תכנון ואדריכלות

רח' הנמל 36 תל אביב

טל: 03-6013701 כקס: 03-6961259