




עיריית תל אביב יפו
אגף תכנון בנין עיר
מפת יעודי קרקע
מצב קיים



קנה מידה 1:250

- דרך קיימת
- דרך מוצעת
- מגורים מיוחד
- שטח ציבורי פתוח
- שביל להולכי רגל
- בניין ציבור
- יחידה מסחרית
- מגרש מיוחד
- זיקת הנאה לכלי רכב
- רפרצלציה
- שטח פרטי פתוח
- דרך לביטול
- פגיעות מי תהום גבוהה א
- קו בנין
- גבול תוכנית
- גושים
- חלקות

עיריית תל אביב - יפו / אגף המיחשוב / מרכז יאיר למידע הנדסי

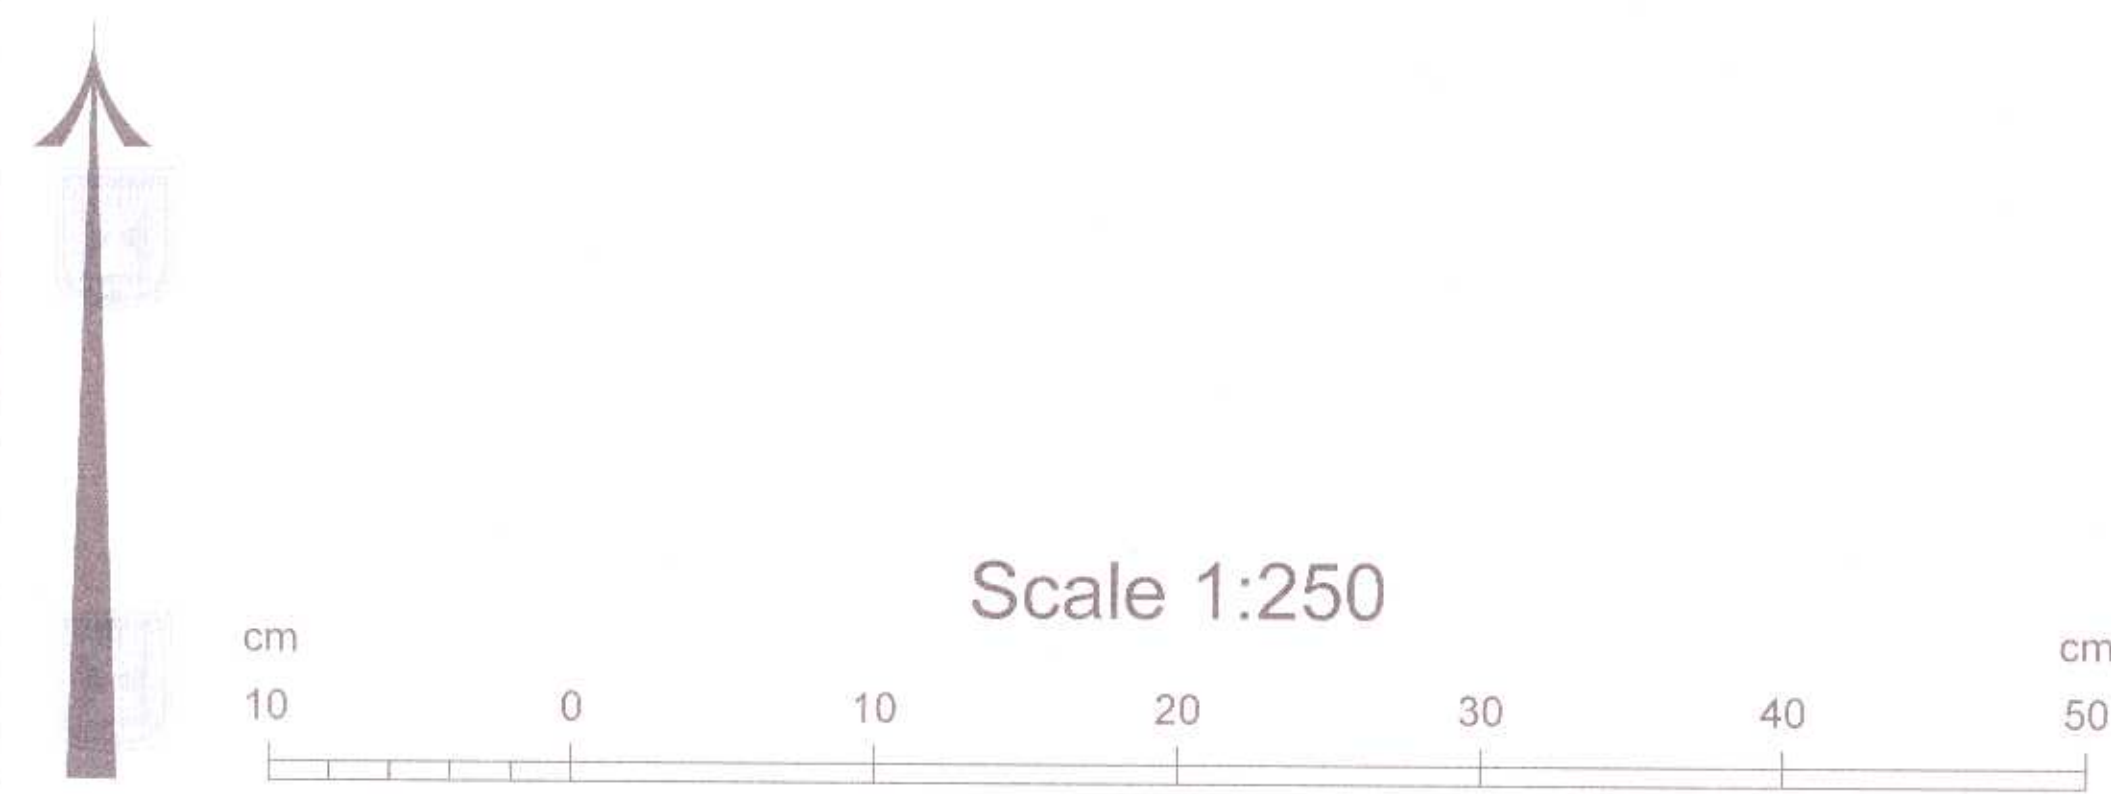

מצב מאושר

נספח לתכנית מס' 507-0299321

תא\4431

כוכב הצפון-מגרש מגורים מיוחד

תחולה

רקע

תכנית

תאריך עריכת הנספח

קנ"מ

תרשימים נוספים

תצלום אוויר

תאריך

קנה מידה

קנ"מ

תצלום אוויר

שמות וחתימות:

עורך הנספח

שם: נועם פרחי

תאריך: פרחי צפירי אדריכלים

העדה המקומית לתכנון ולבניה תל-אביב - יפו

שם התוכנית: 507-0299321 תא/4431 דיר מיוחד להשכרה ארוכת טווח דויד בר השנה - כוכב הצפון

הומלצה למתן תוקף (לאחר דיון בהתנגדויות)

תאריך	פרוטוקול	החלטה
02/08/2017	17-0018	5 החלטות
06/09/2017	17-0019	9 החלטות
10/07/2019	19-0012	9 החלטות
12/04/2021	21-0008	1 החלטות
12/05/2021	21-0011	10 החלטות

אושרה למתן תוקף על ידי העדה המחוזית לתכנון ולבניה

תאריך: 07/06/2021 שם: נועם פרחי

מסלול האגף: דודור פרחי

אגף ארבע: יוריק נעם פרחי

תאריך: 14-09-2021

תצלום אוויר

פרחי-צפירי אדריכלים בע"מ

רחוב בן גוריון 1, בני ברק, מימון: 51201, טלפון: 03-6142142, 03-6142141, דוא"ר: info@prachy-zofry.com