


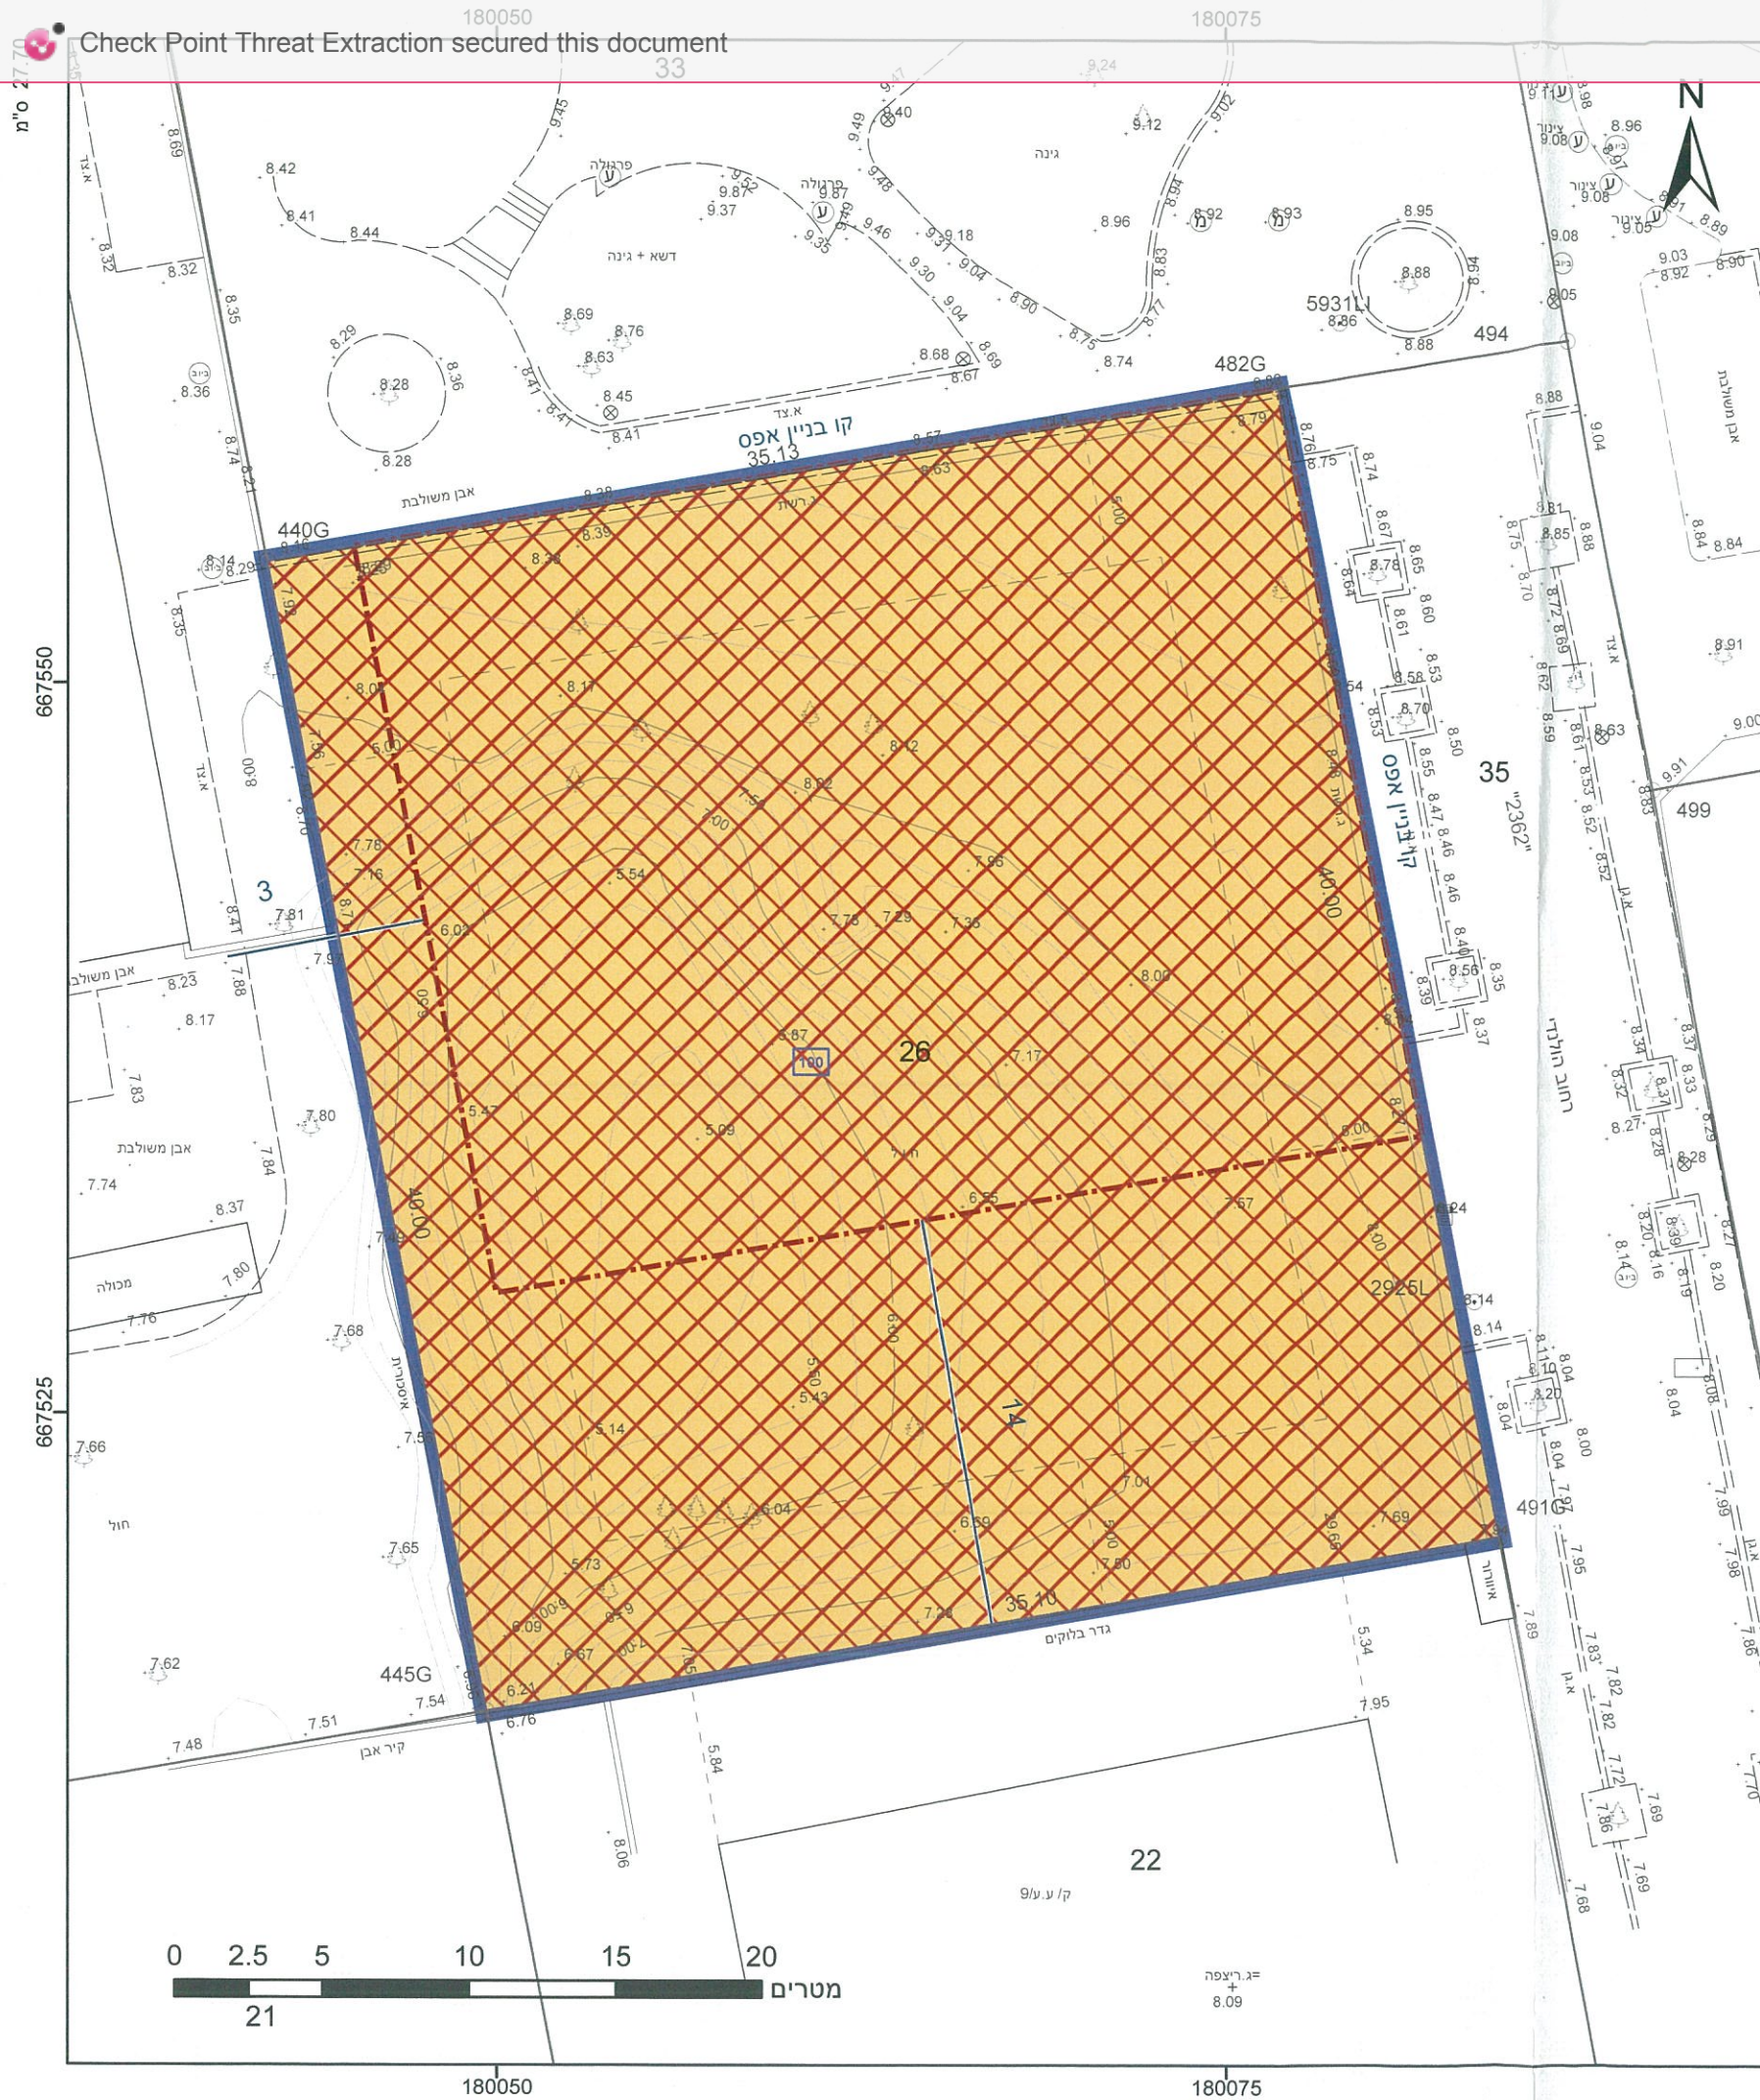

מקרא

תא שטח ומספרו	גבול התכנית
1	גוש 1234
מספר הדרך	גוש גוש ומספרו
2	5
קווי בנין	גבול חלקה ומספרה
3	
רוחב הדרך	

דיוור מיוחד

מידות

קו-בנין

אישורים בתכנית מס' 507-0299321

מינהל התכנון- מחוז תל-אביב
חוק התכנון והבנייה, תשכ"ה-1965
אישור תכנית מס' 507-0299321
הועדה המחוזית לתכנון ולבניה החליטה ביום 7-6-21
לאשר את התכנית
התכנית לא נקבעה טעונה אישור שר התכנית נקבעה טעונה אישור שר
מכילית מינהל התכנון יו"ר הועדה המחוזית

הועדה המקומית לתכנון ולבניה תל-אביב - יפו

שם התכנית 507-0299321 תא/4431 דיוור מיוחד להשכרה ארוכת טווח ודיוור בר השגה - כוכב הצפון

הומלצה למתן תוקף (לאחר דיון בהתנגדויות)

תאריך	02/08/2017	פרוטוקול	17-0018	החלטה	5
תאריך	06/09/2017	פרוטוקול	17-0019	החלטה	9
תאריך	10/07/2019	פרוטוקול	19-0012	החלטה	9
תאריך	12/04/2021	פרוטוקול	21-0008	החלטה	1
תאריך	12/05/2021	פרוטוקול	21-0011	החלטה	10

אשרה למתן תוקף על ידי הועדה המחוזית לתכנון ולבניה

תאריך 07/06/2021 ישיבת מס' 1354

מנהל האגף מרדכי עזרי

מנהל אגף ארזי

יו"ר ועדת המשנה דבנן ספיר, עו"ד

תאריך 14-09-2021

הר"י מצהיר בזאת כי המטה הטופוגרפי/המצבית המהווה רקע לתכנית זו, נערכה על ידי ביום 30.06.2019 והיא הוכנה לפי הוראות נוהל מבא"ת ובהתאם להוראות החוק ולתקנות המודדים שבתוקף. דיוק הקו הכחול והקדסטר: מדידה אנליטית מלאה ברמת תצ"ר

מאיר ליברמן

מספר רשון 497

מספר רשון 18/7/2021

תאריך 497

חוק התכנון והבנייה, תשכ"ה - 1965

תכנית מתאר מקומית

מס' 507-0299321

תא/4431 - כוכב הצפון - מגרש מגורים מיוחד

תשריט מצב מוצע

גיליון 1 מתוך 1

מחוז	תל-אביב
מרחב תכנון מקומי	תל אביב-יפו
רשות מקומית	תל אביב-יפו
ישוב	תל אביב-יפו

תכנית בסמכות מחוזית

איחוד וחלוקה ללא איחוד וחלוקה

היתרים או הרשאות תכנית שמכוחה ניתן להוציא היתרים או הרשאות

מונה תדפיס התשריט 16

מועד הפקדה 28/06/2021

14:22

שטח התכנית 1.403 דונם קנה מידה 1:250

שמות*

מגיש תכנית	תאגיד: יסדה בע"מ
עורך ראשי	נועם פרחי
יועץ	תאגיד: פרחי-צפירי אדריכלים בע"מ
יועץ	תאגיד: יסדה בע"מ

בעלי ענין בקרקע*

טבלת גושים וחלקות*

מספר גוש	כל חלק	מספרי חלקות בשלמותן	מספרי חלקות בחלקיותן
7186	חלק	26	

