




כביש מס' 1- המשך אבן גבירול

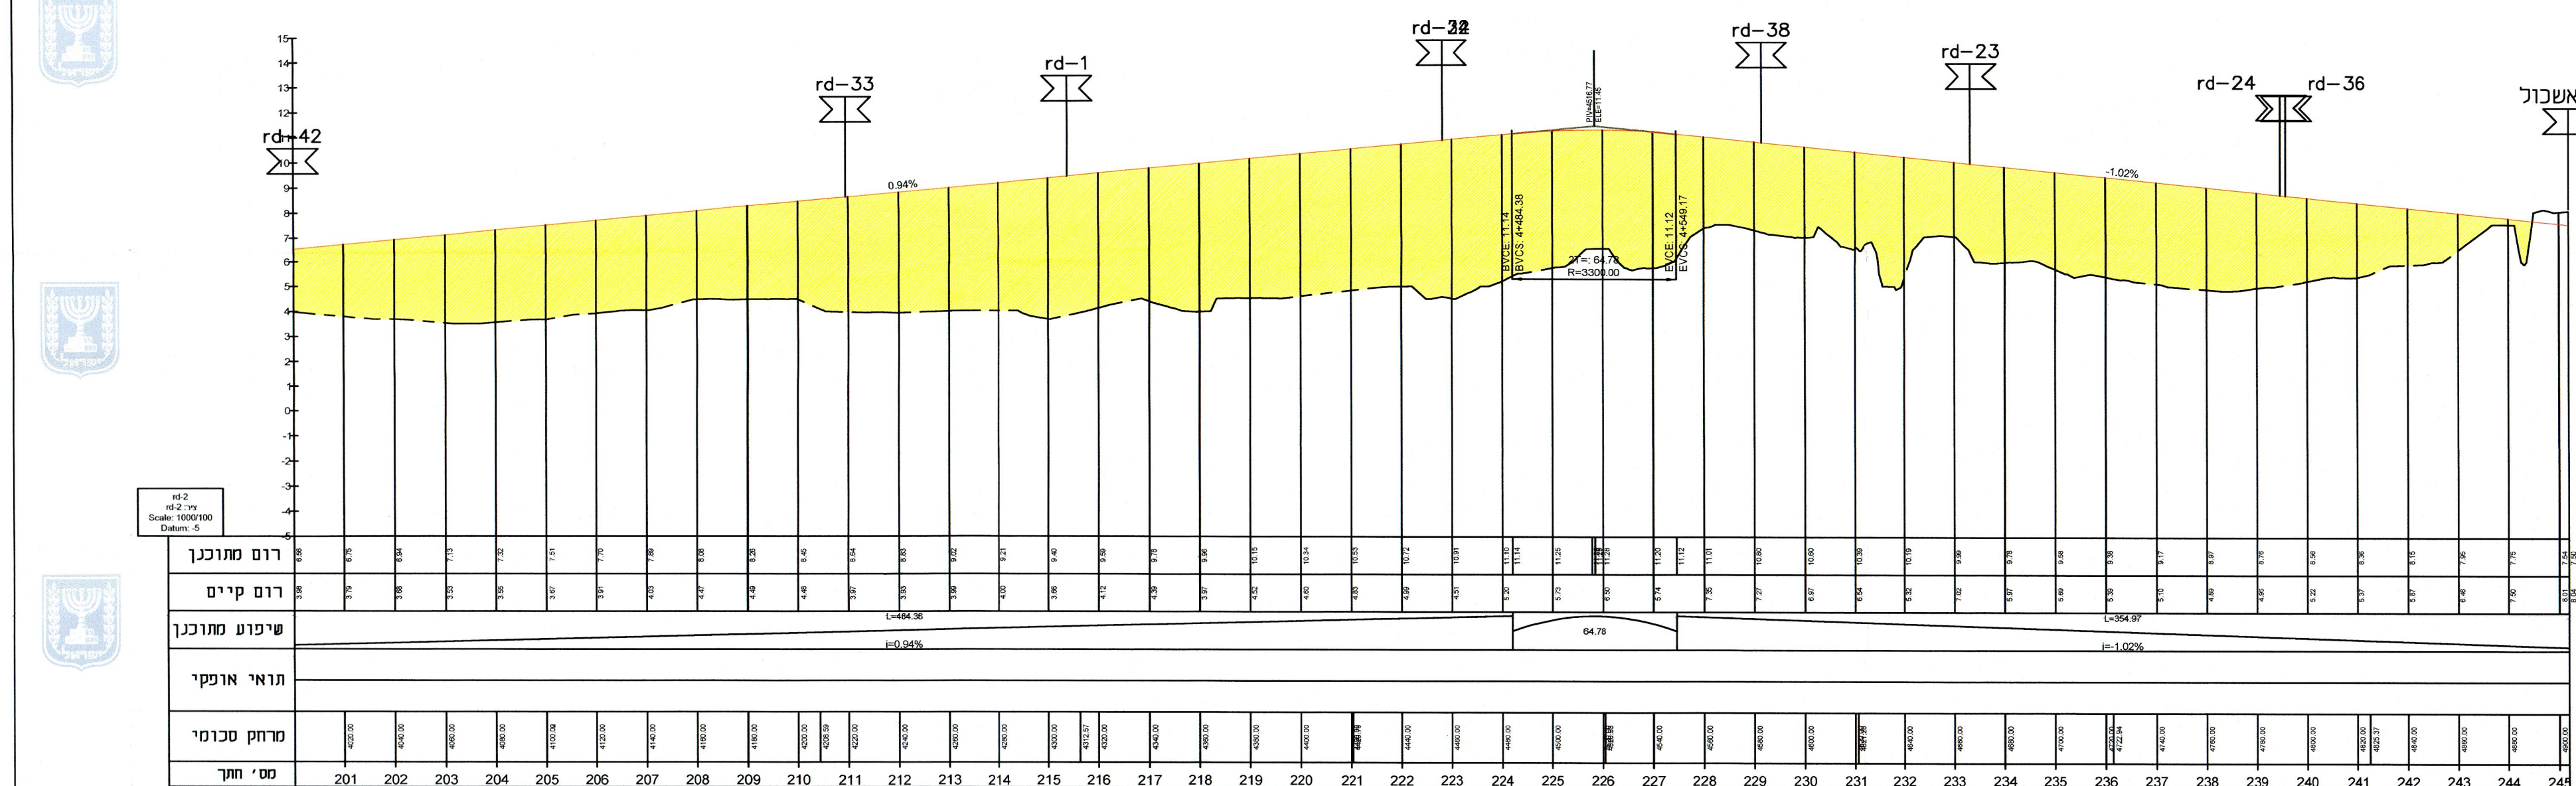


כביש מס' 2- שדרה 3

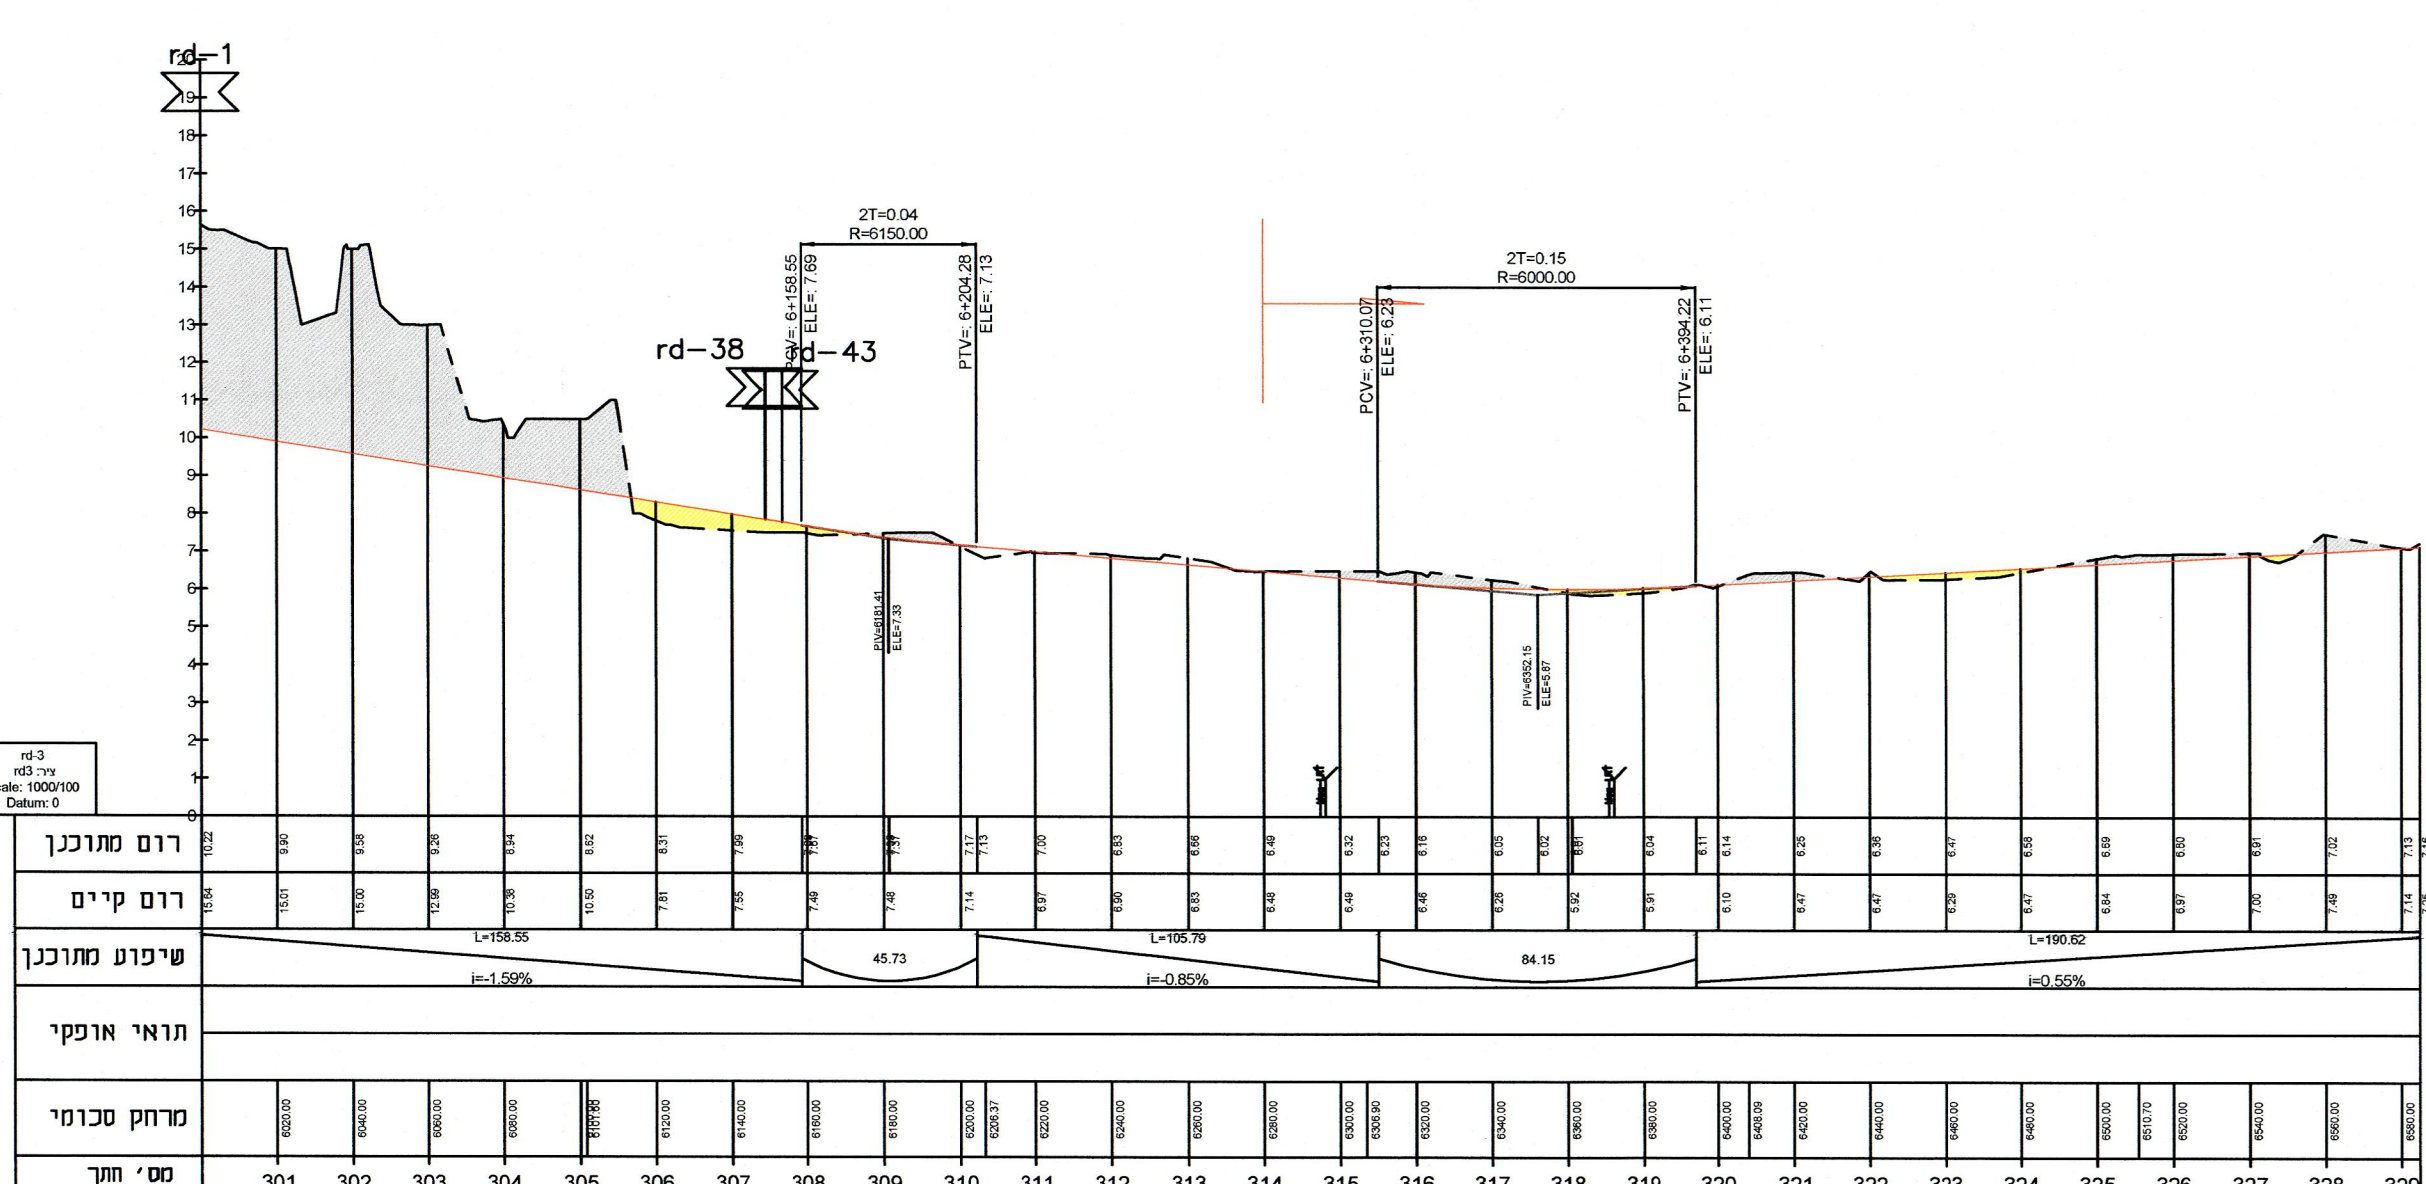


כביש מס' 3- אינשטיין שדרה 5

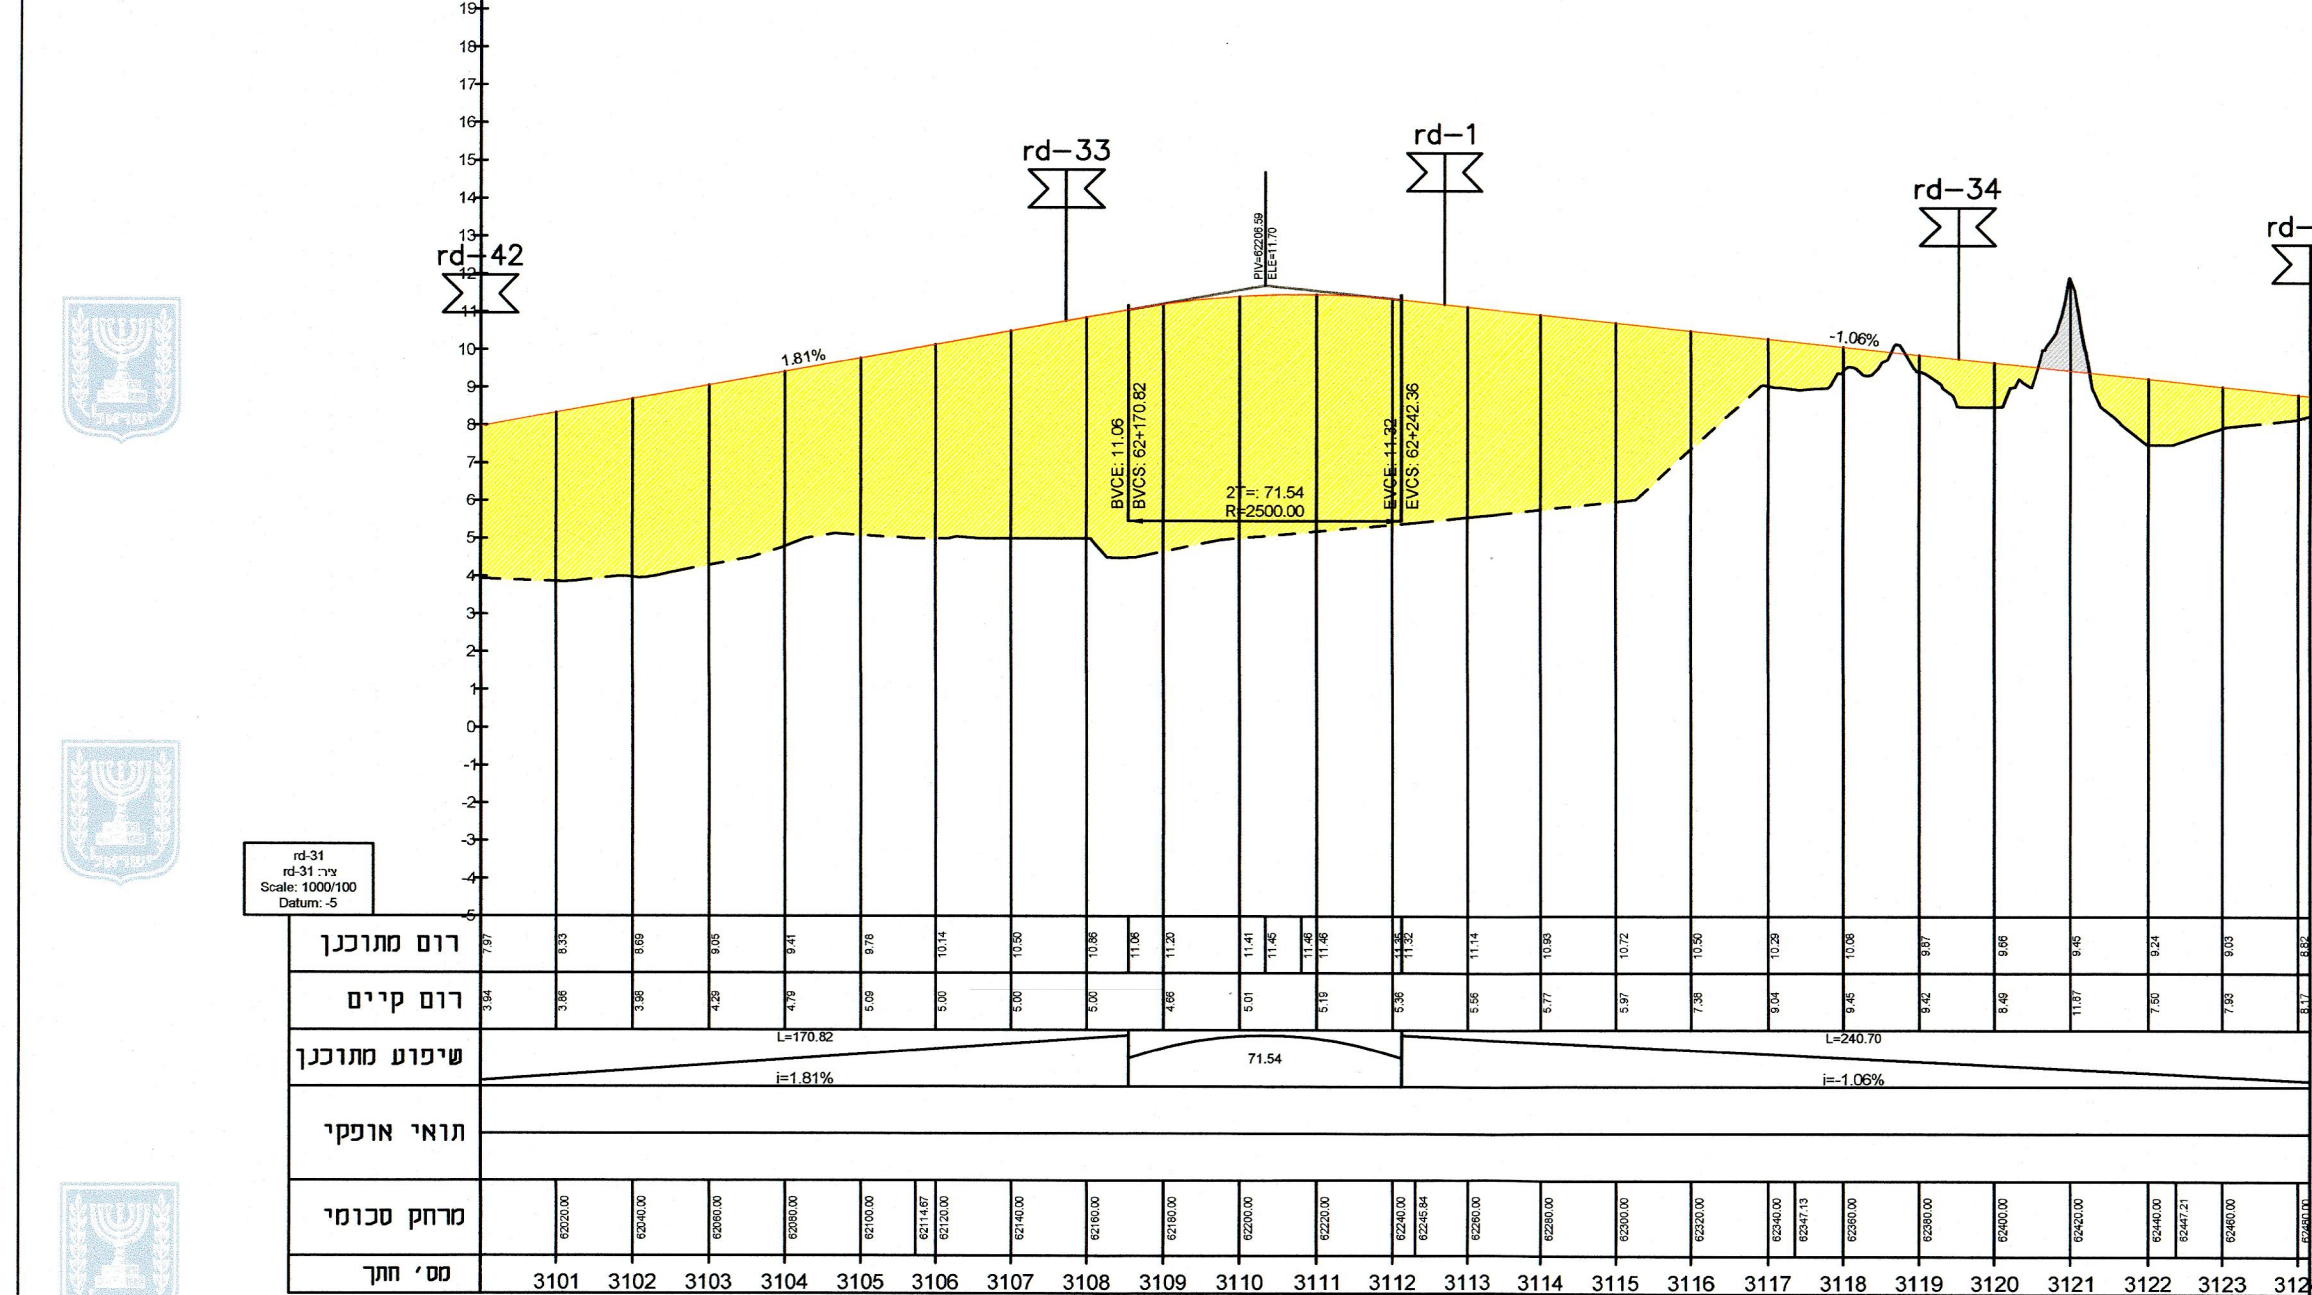


כביש מס' 31- שדרה 4

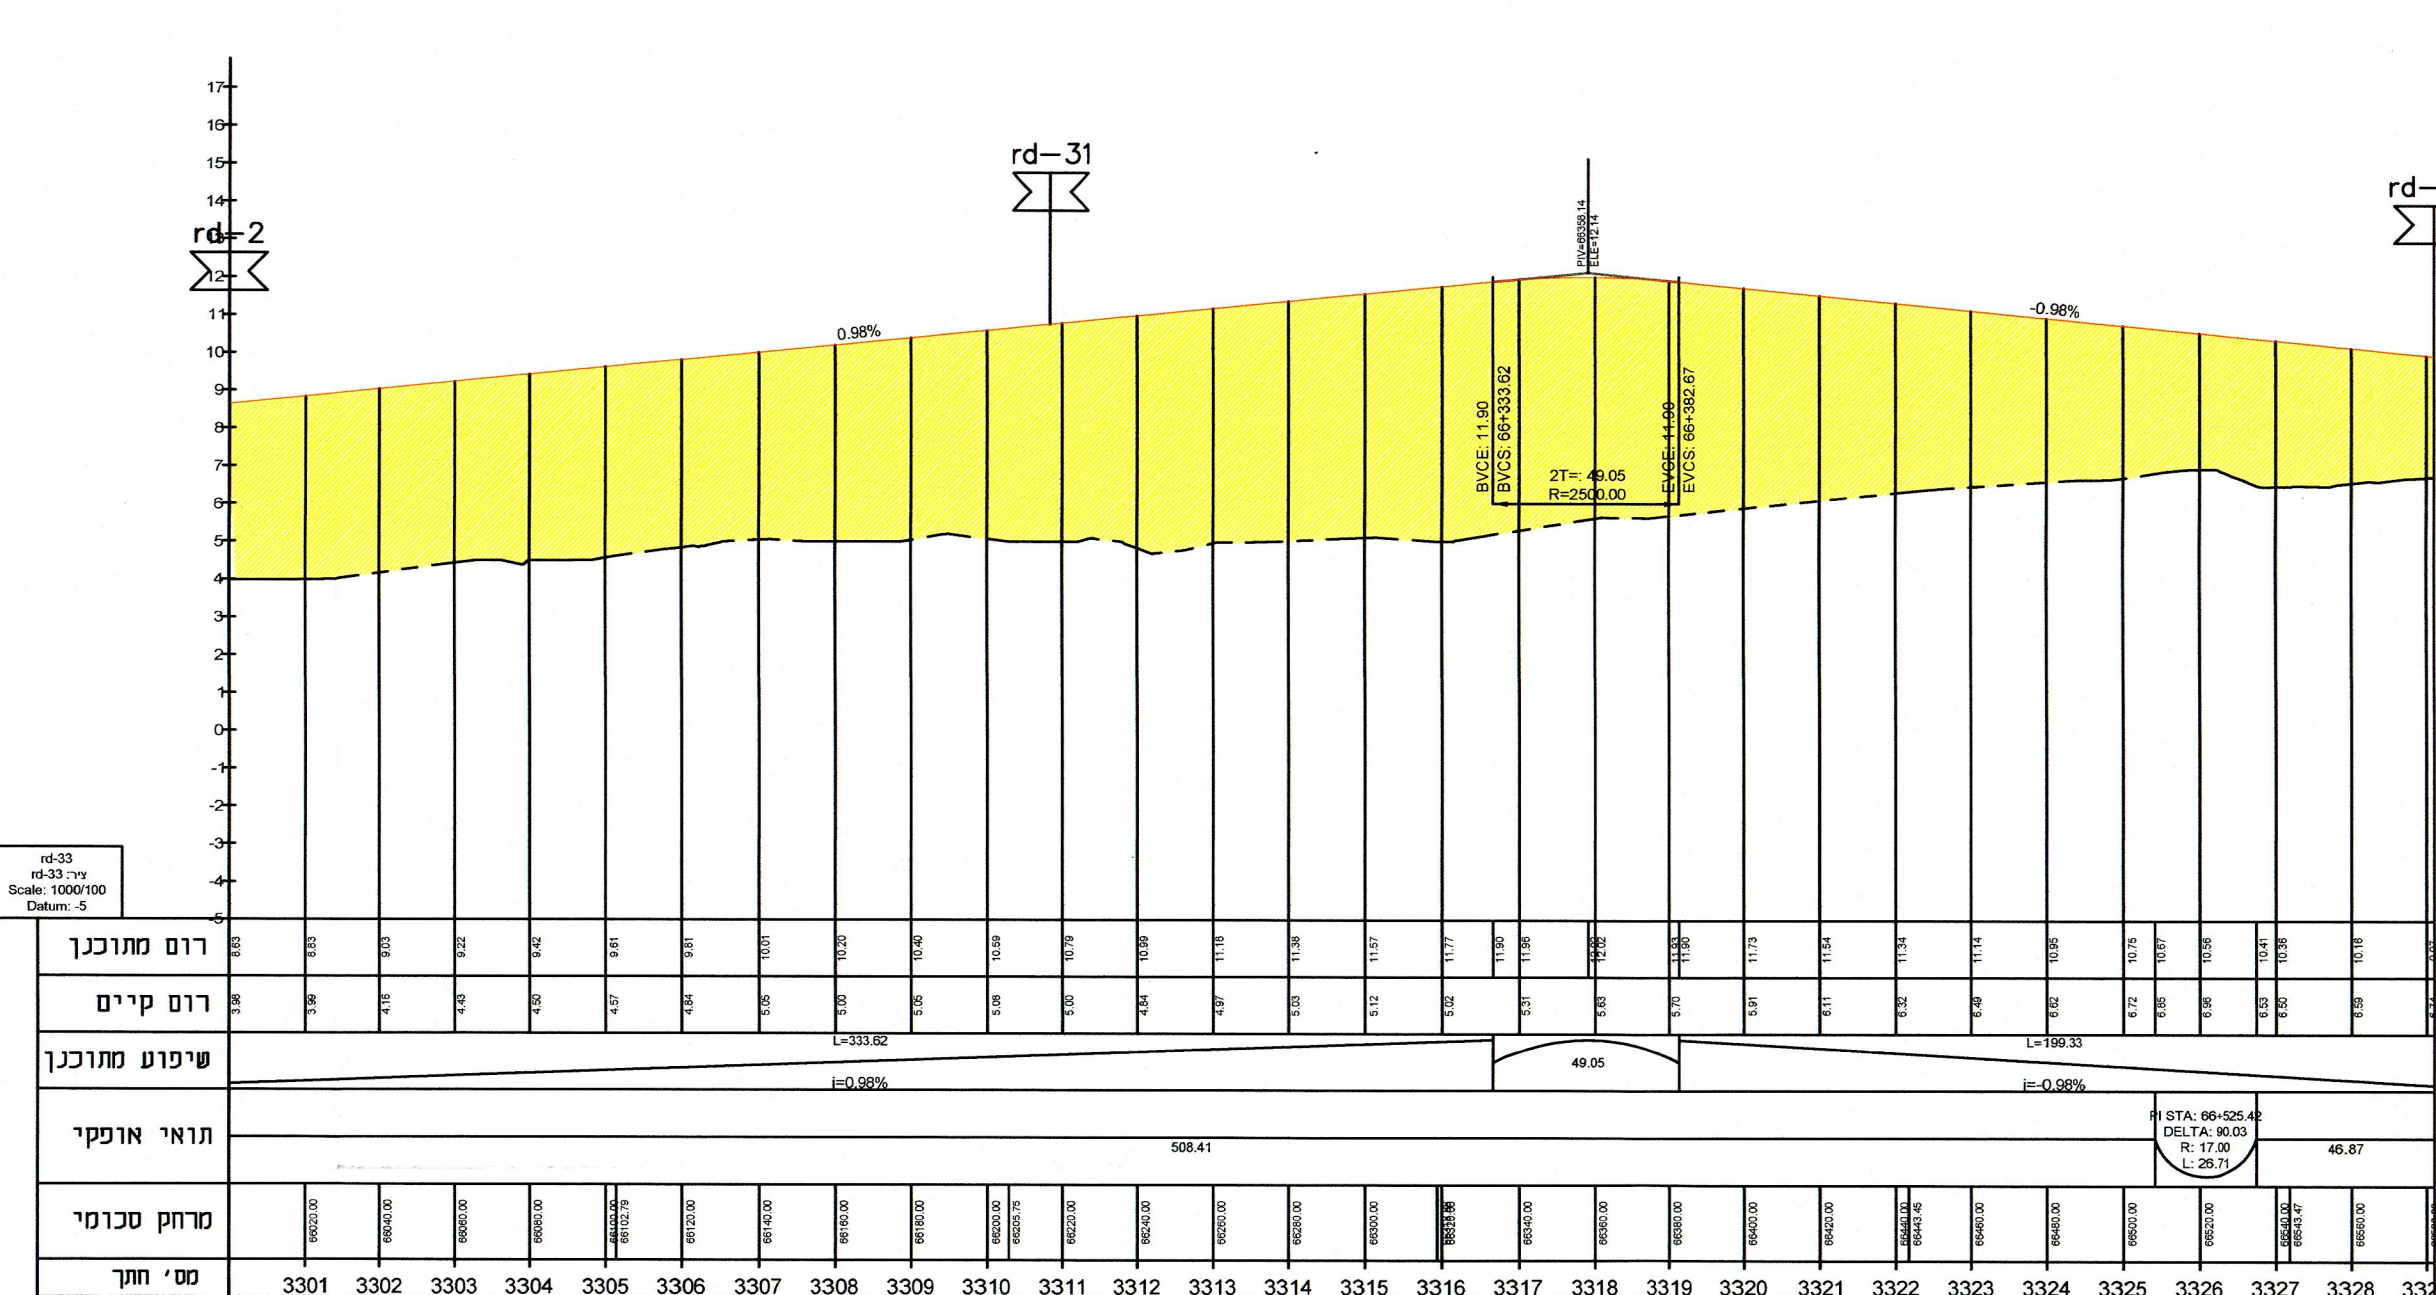


כביש מס' 33- רחוב 5+6

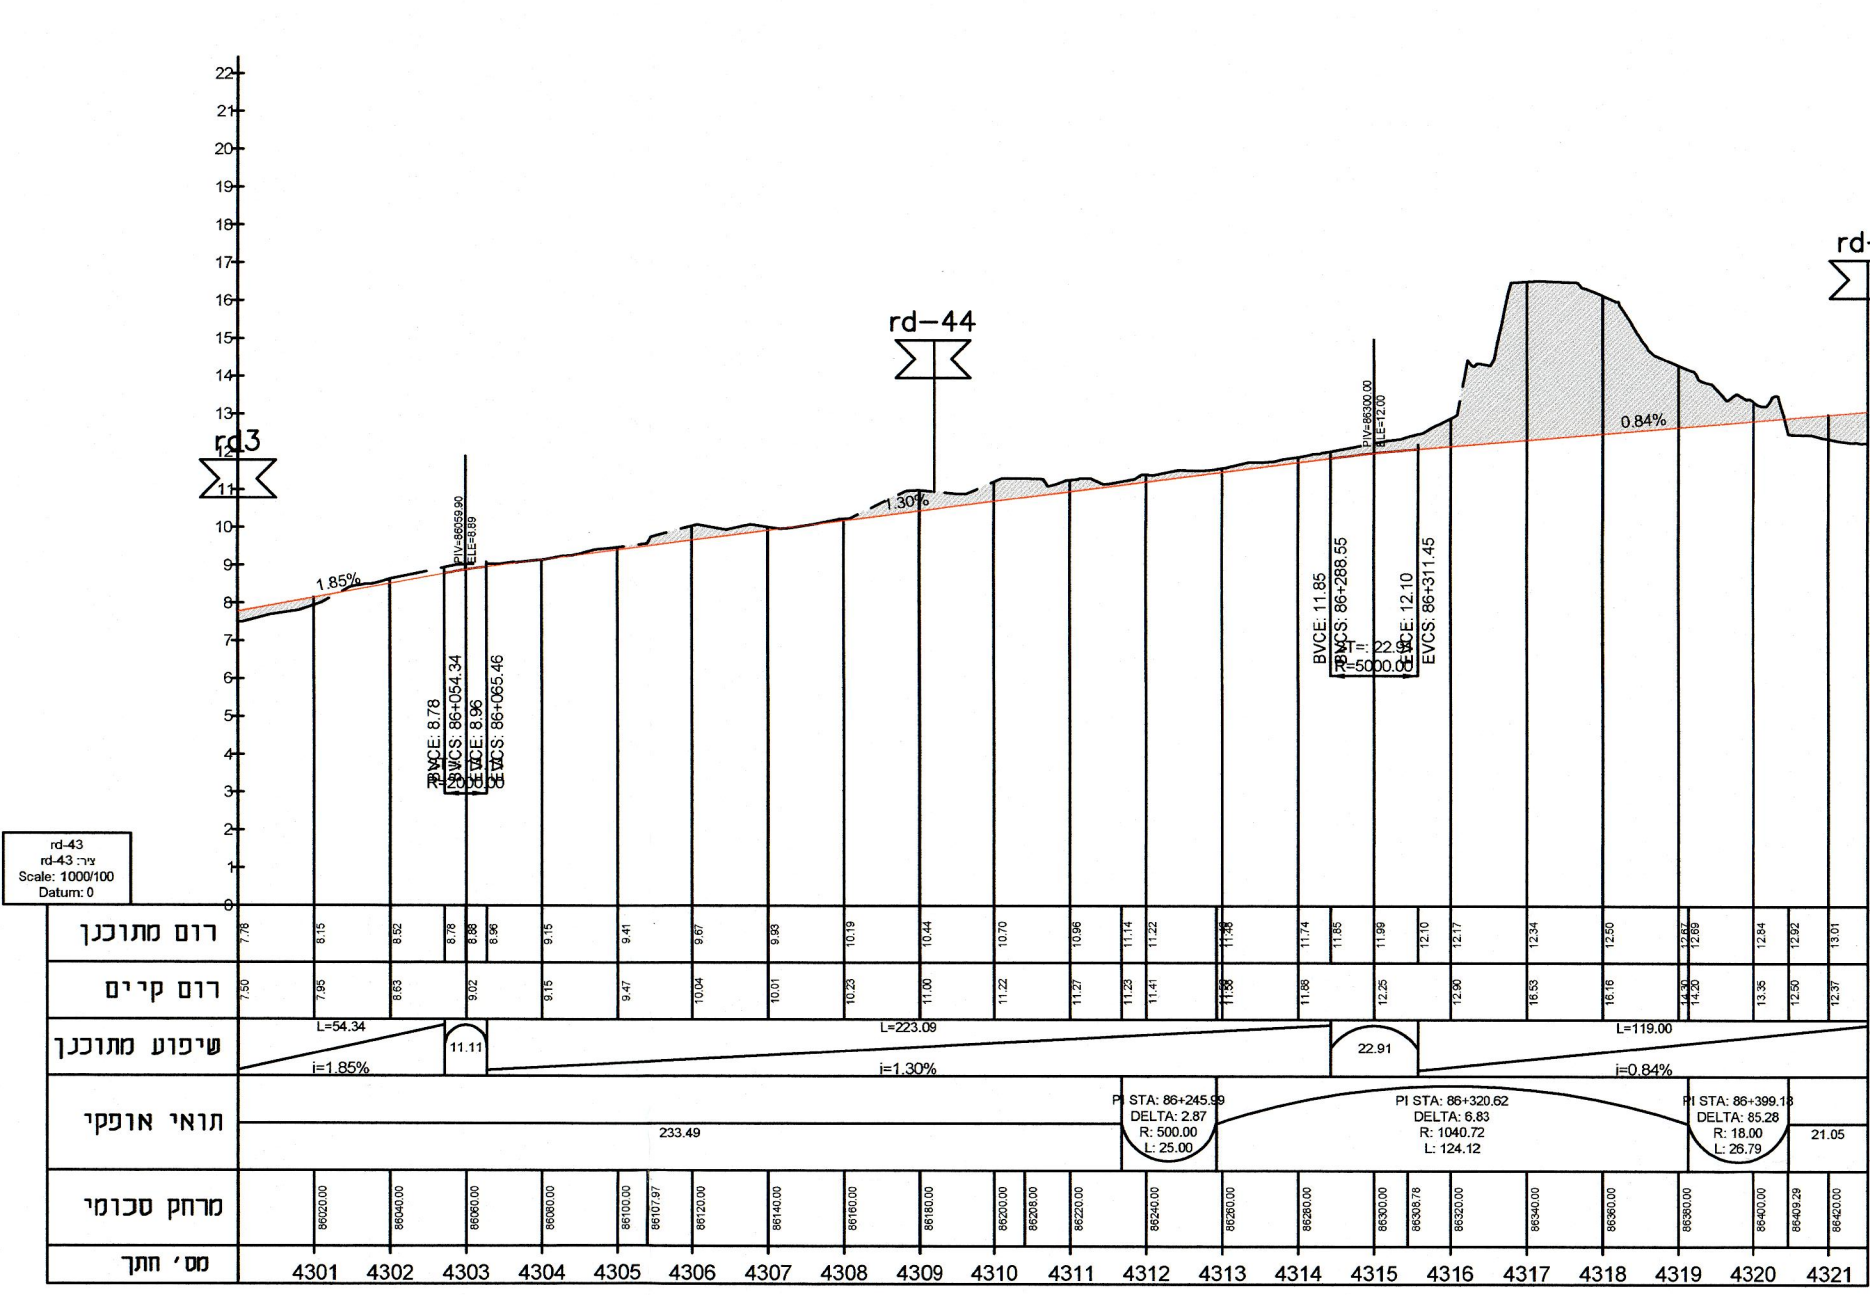


כביש מס' 43- רחוב 7

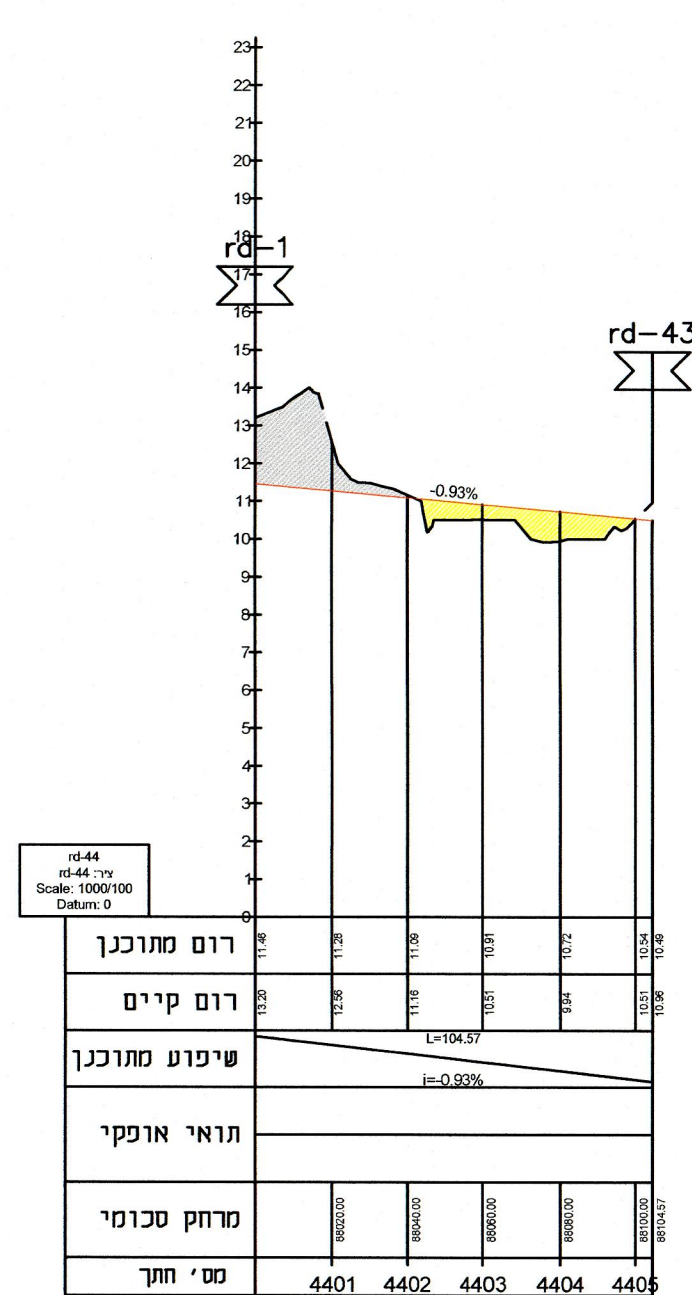


כביש מס' 44- שדרה 6 מזרח

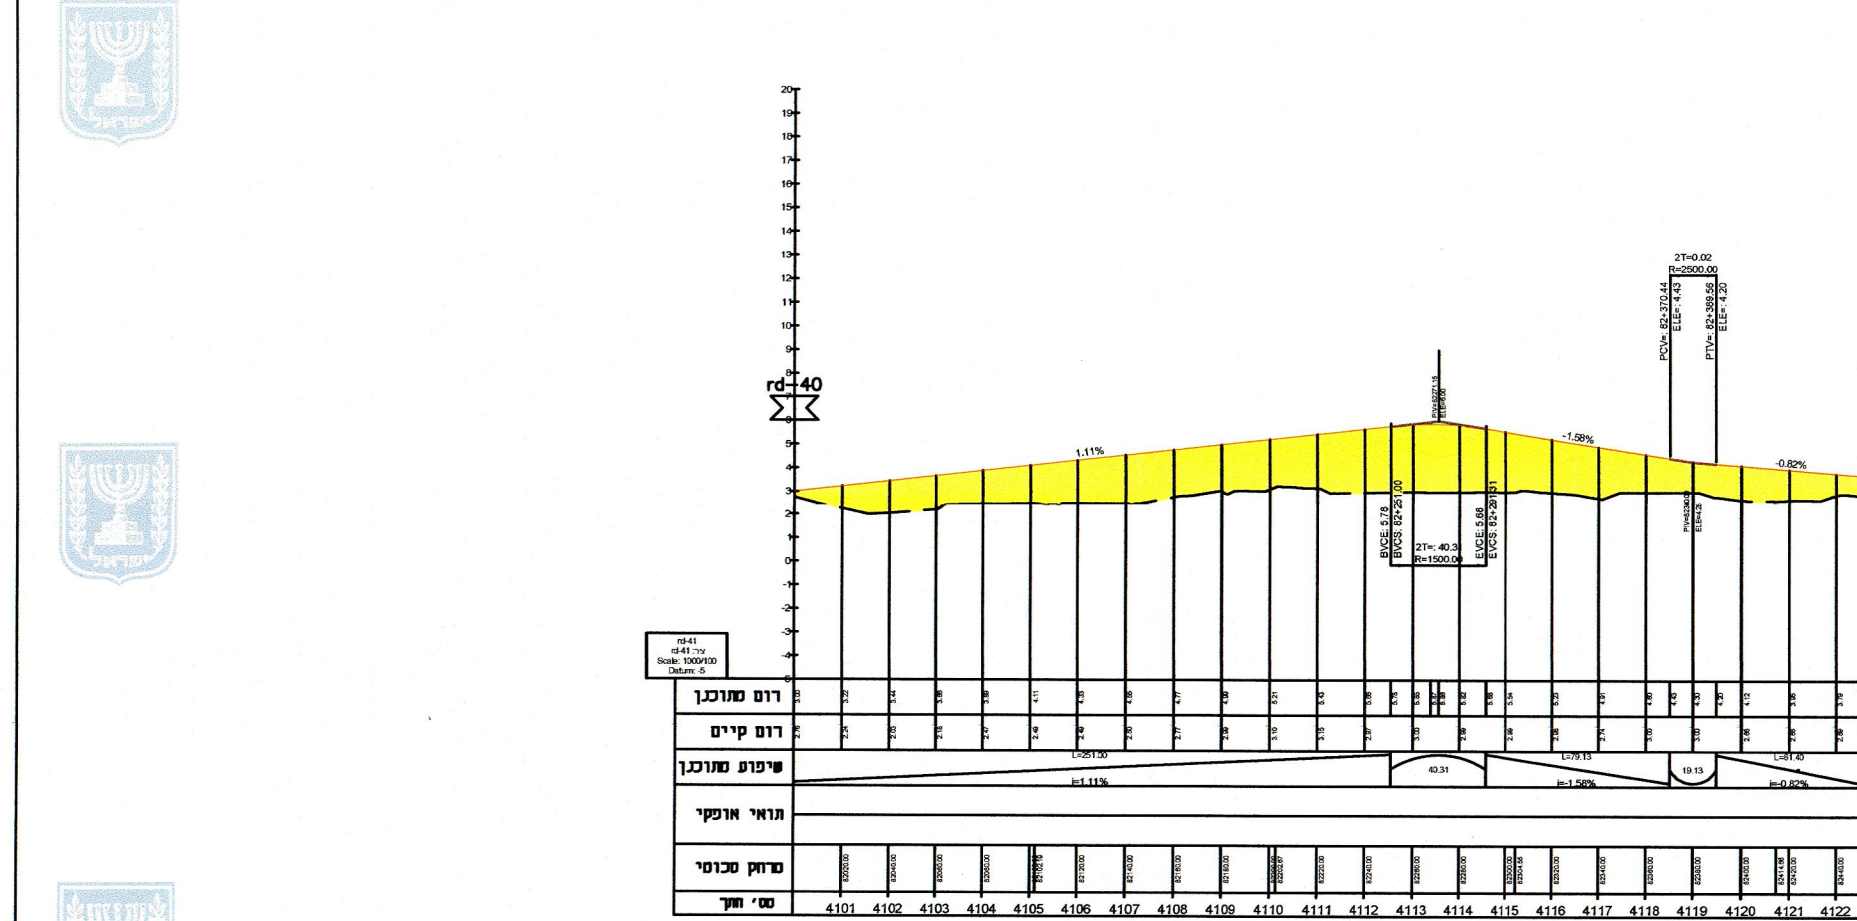


כביש מס' 41- גישה למרצה קטע צפון

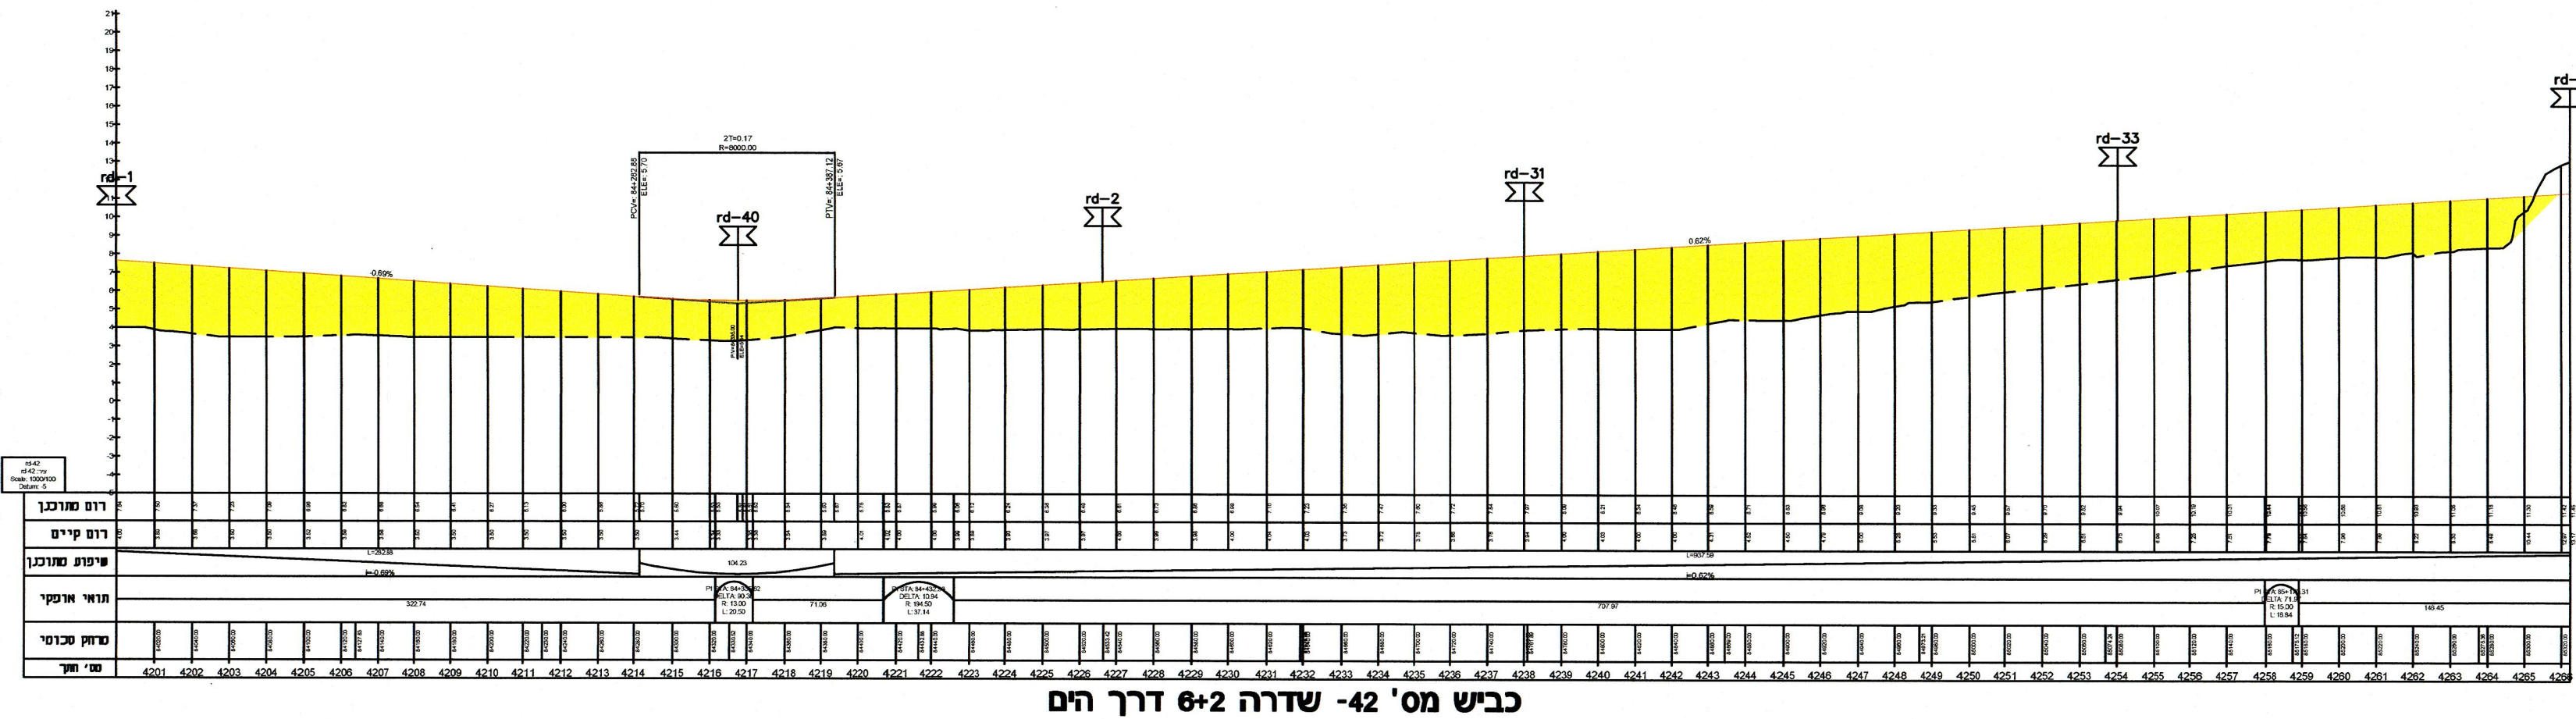

כביש מס' 42- שדרה 2 דרך הם

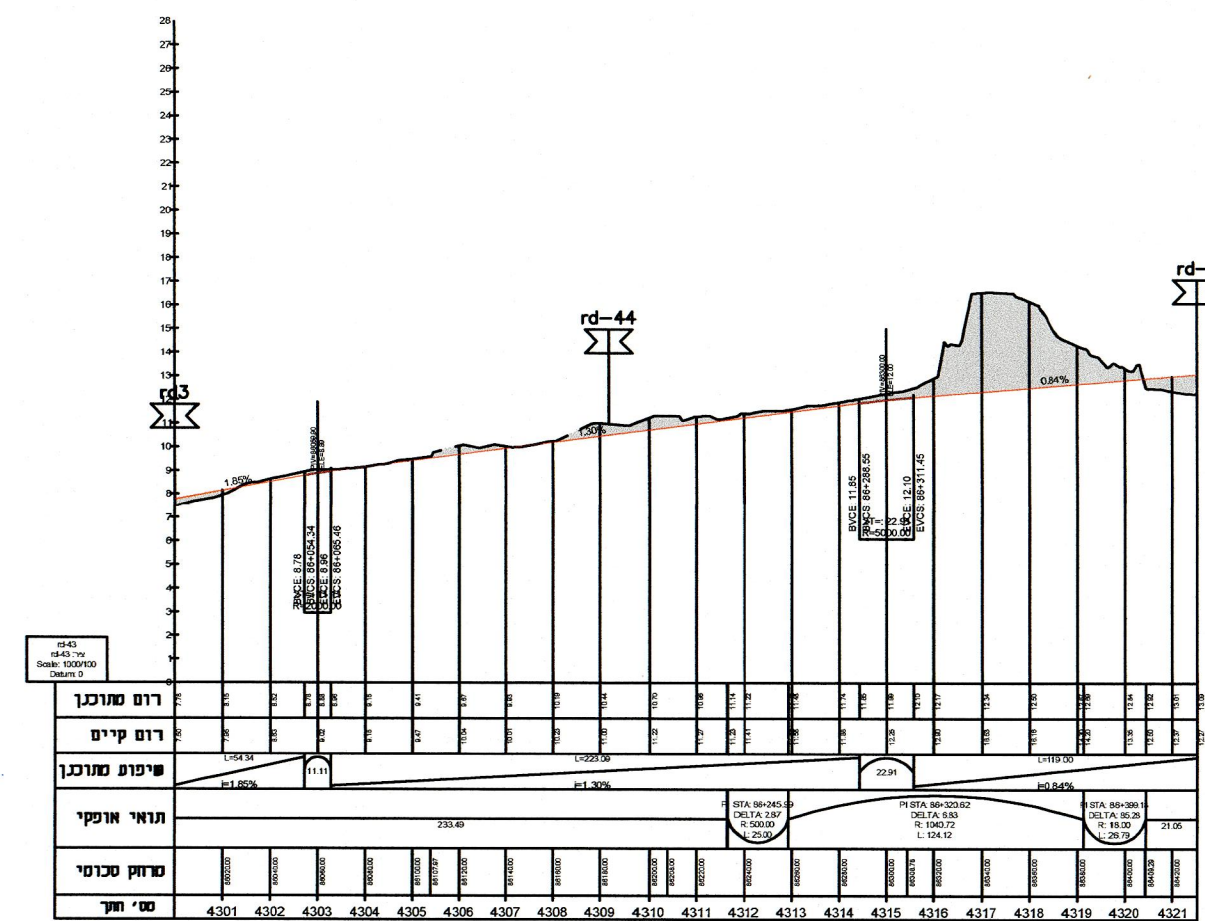

כביש מס' 43- רחוב 7

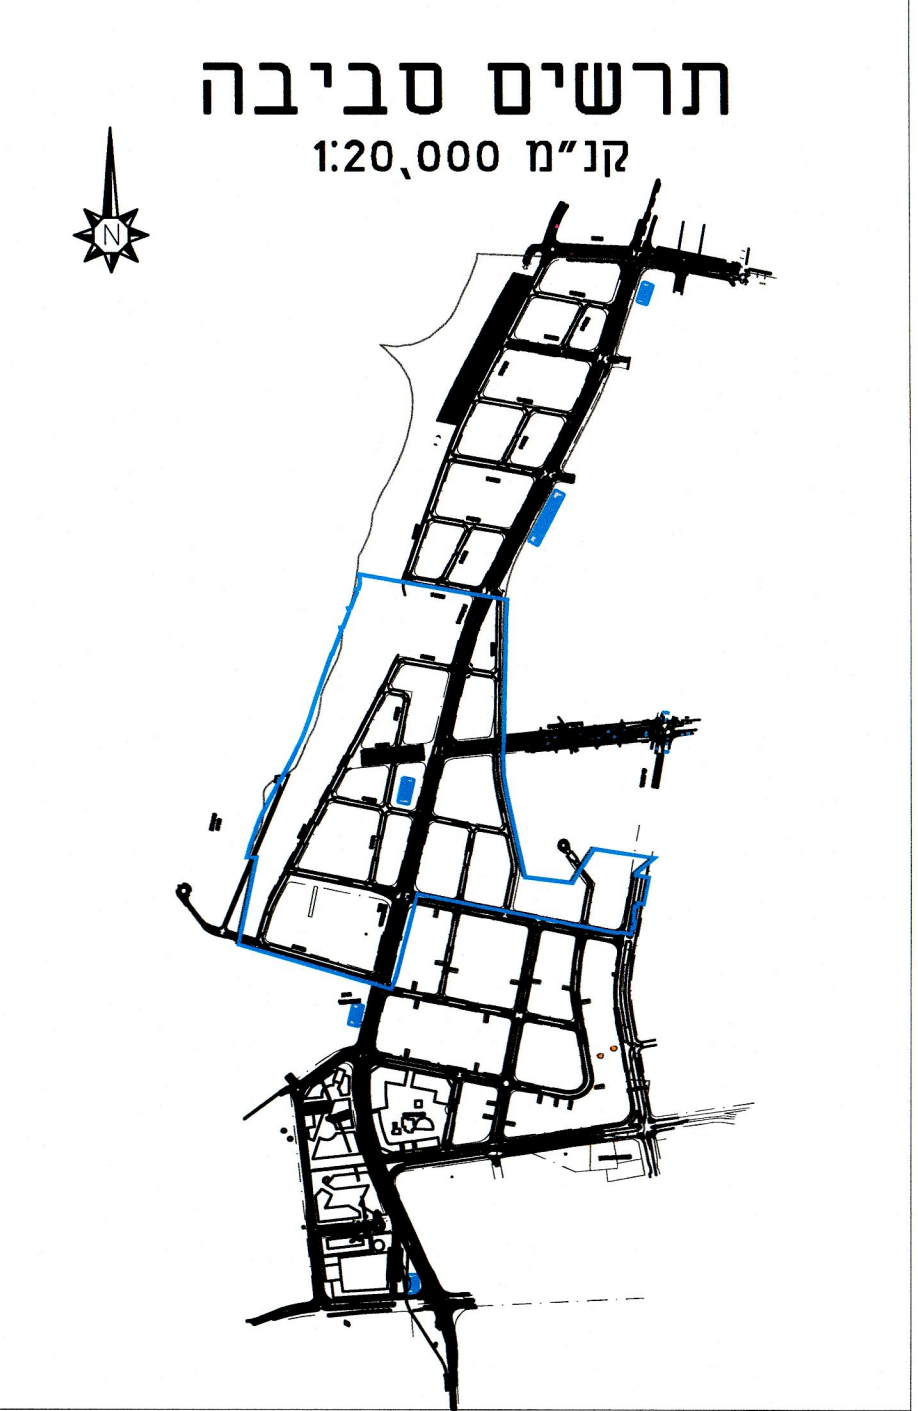

תכנית מס' 507-0915108
תכנית מתאר מקומית
מרכז רובע שדה דב
תא\4444\1
נספח כבישים
נספח מס' 6 ב'
קנה מידה: 1:200\2000

הועדה המקומית לתכנון ולבניה תל-אביב - יפו			
שם התכנית 507-0915108 תא/מק/14444 מרכז רובע שדה דב			
אפשרה למתן תוקף (לאחר דיון בהתנגדויות):			
האריך 15/06/2022	פרוטוקול 222-0019	החלטה 14	האריך 10/05/2023
האריך 14/08/2024	פרוטוקול 223-0008	החלטה 7	האריך 14/08/2024
האריך 14/08/2024	פרוטוקול 224-0015	החלטה 14	האריך 14/08/2024
מנהל תחום	מנהל חינוך	מנהל חינוך	מנהל חינוך
אורלי אראל	אחוד זמלי, אדרי	אחוד זמלי, אדרי	אחוד זמלי, אדרי
תאריך:	תאריך:	תאריך:	תאריך:
לשם: שמיא, ע"ד	לשם: שמיא, ע"ד	לשם: שמיא, ע"ד	לשם: שמיא, ע"ד
גורם: הוועדה המקומית	גורם: הוועדה המקומית	גורם: הוועדה המקומית	גורם: הוועדה המקומית
מסמך: 2024	מסמך: 2024	מסמך: 2024	מסמך: 2024

תאריך: 23/04/2023

שם:	שם:
מס':	מס':
מס':	מס':

אלתן
הנדסה אורחית בע"מ
רחוב הודו 2, תל אביב 6101
טל: 03-5750127
www.aitan-eng.co.il