

נספח תאום תשתיות חתכים
נספח מס' 12

נספח לתכנית מספר 507-0973057

מרכז רובע שדה דב
תא/4444/1

גיליון 1	מתוך 1
תחילה	מנחה
תאריך עריכת הנספח	24.04.2023
קנה"מ	1:100
שמות וחתימות:	
עוסק מאיר סגל	חתימה
הנדס מרדכי חובל	חתימה

מקרא תאום תשתיות חתכים


- תשתית קיימת בחתך
- תשתית לביטול
- תשתית מתוכנן בחתך

הועדה המקומית לתכנון ולבניה תל-אביב - יפו
שם התכנית 507-0973057 תא/מק/1/4444 מרכז רובע שדה דב


אשרה למתן תוקף (לאחר דיון בהתנגדויות):
תאריך 15/06/2022 פרטוקול 222-0019
תאריך 10/05/2023 פרטוקול 323-0008
תאריך 14/08/2024 פרטוקול 324-0015

מנהל האגף מרדכי חובל
אורלי אראל
יו"ר הוועדה המקומית לתכנון ולבניה


חתך רחוב - 22.25 מטר
שדרה 2

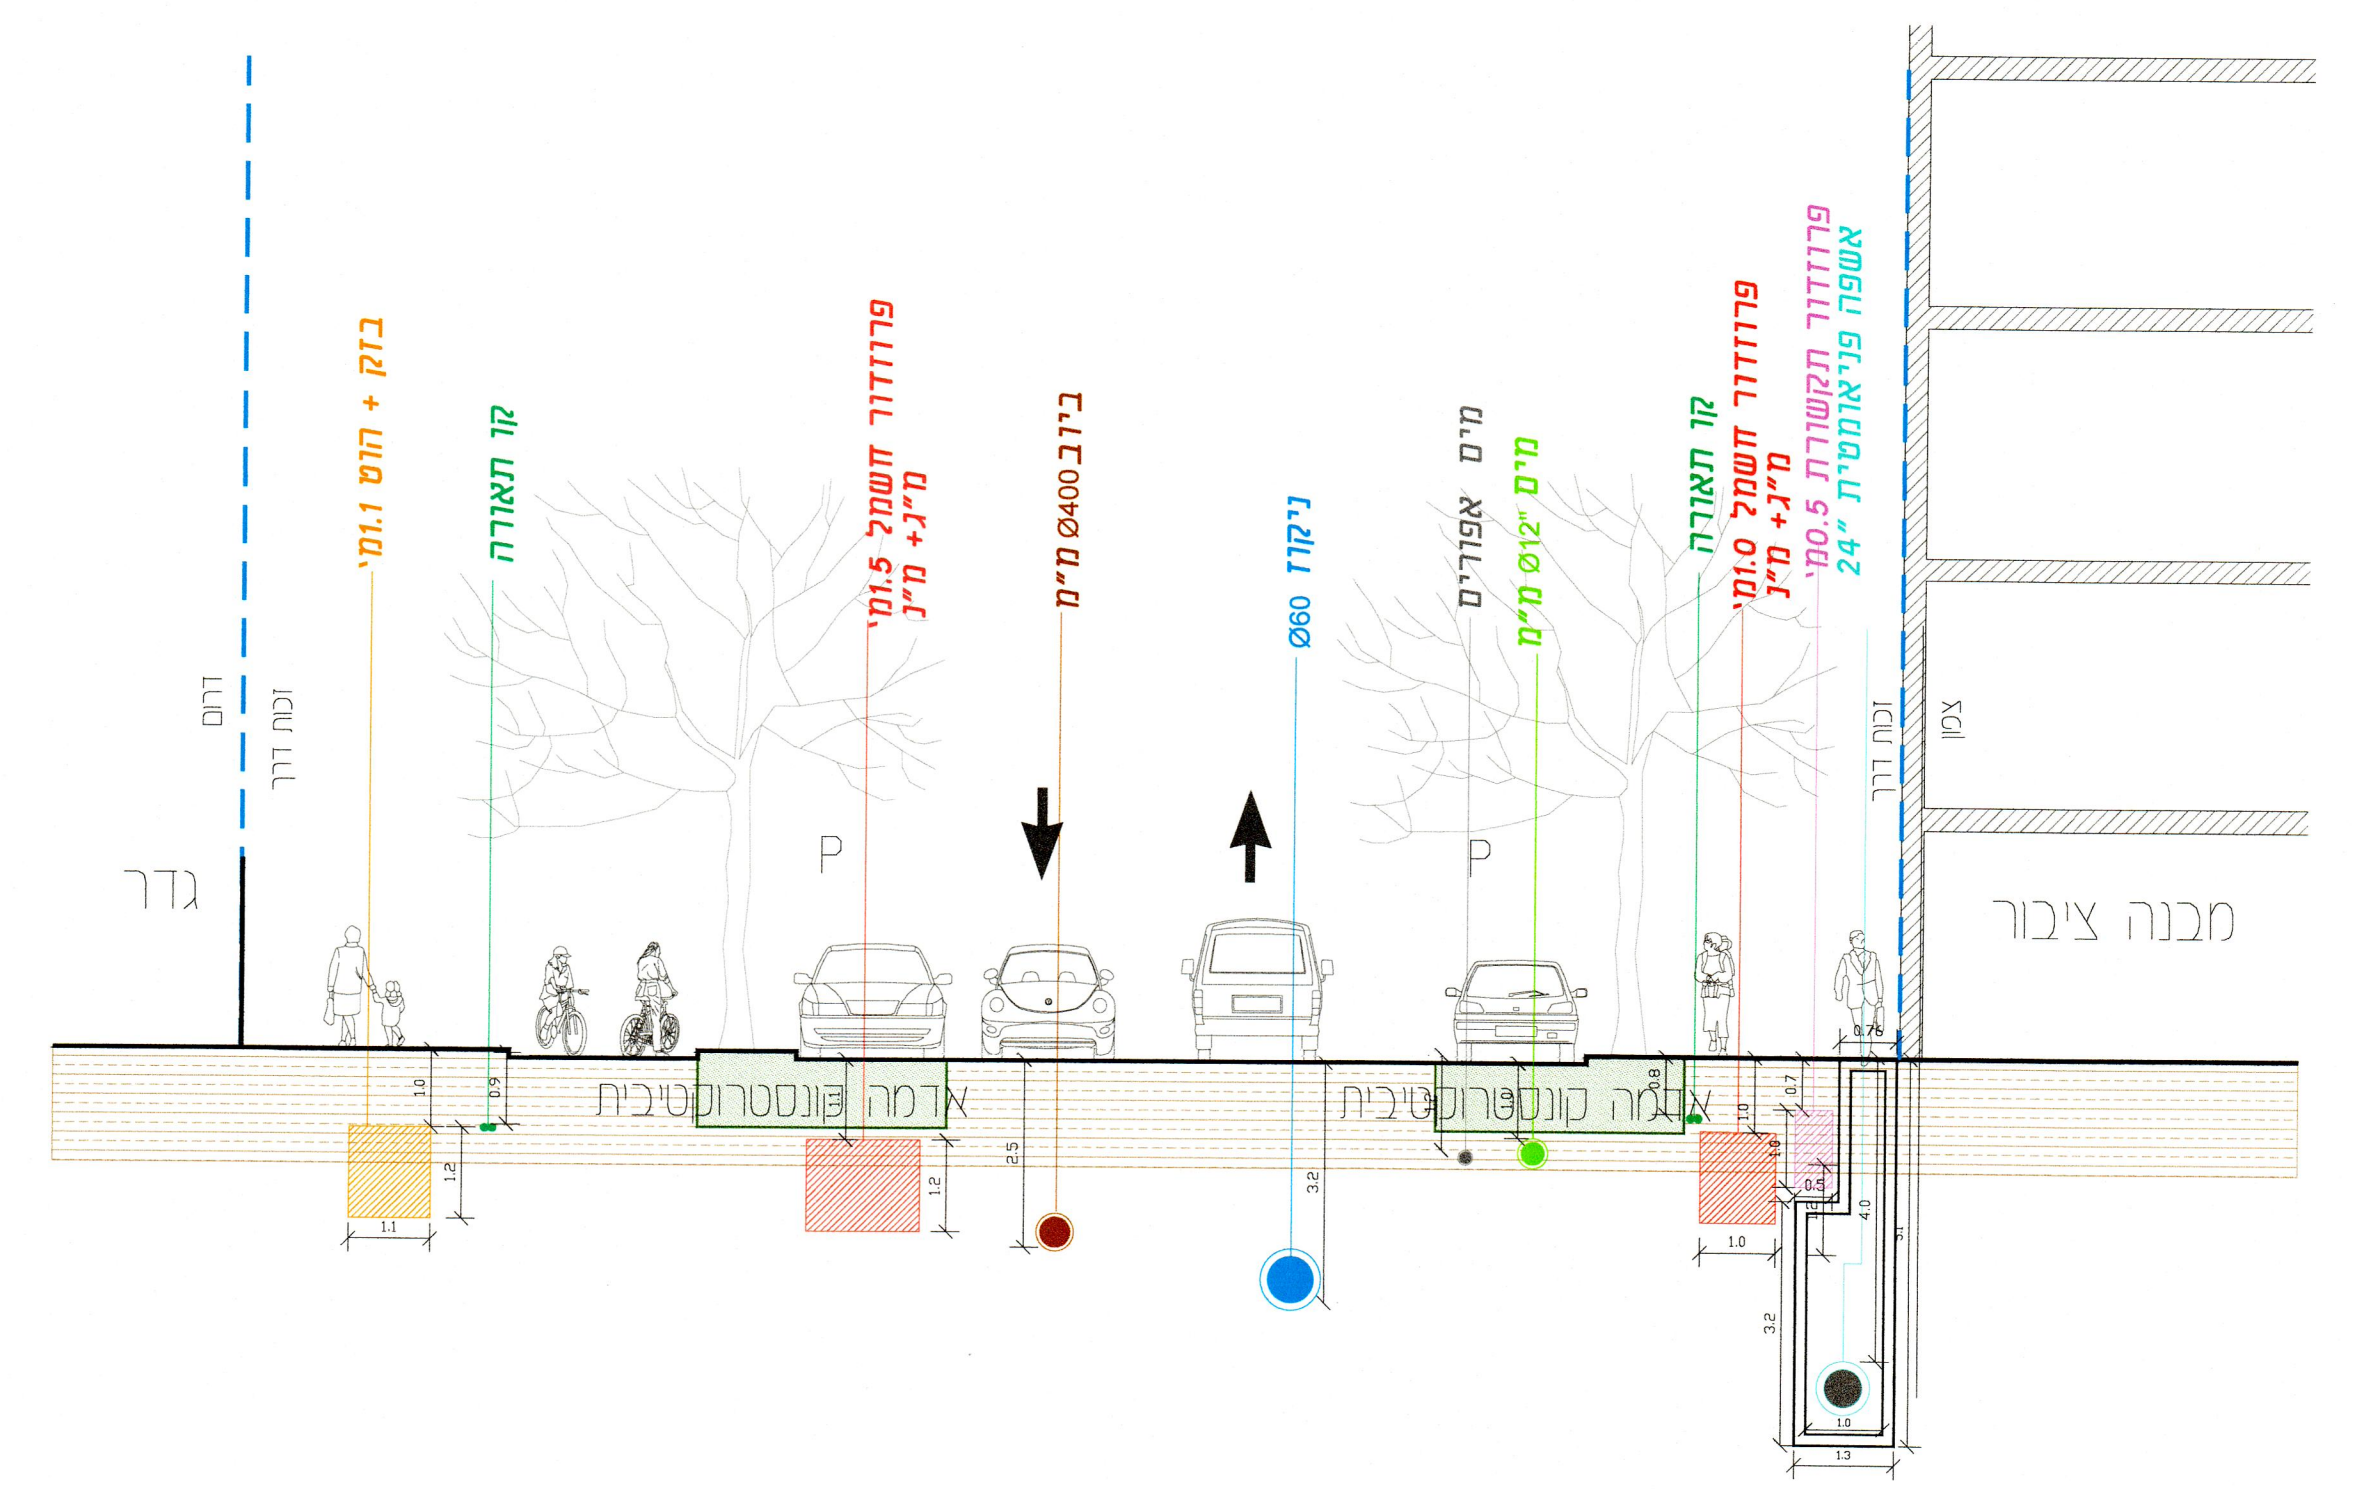


חתך רחוב - 20.00 מטר
רחוב 7 - צפוני

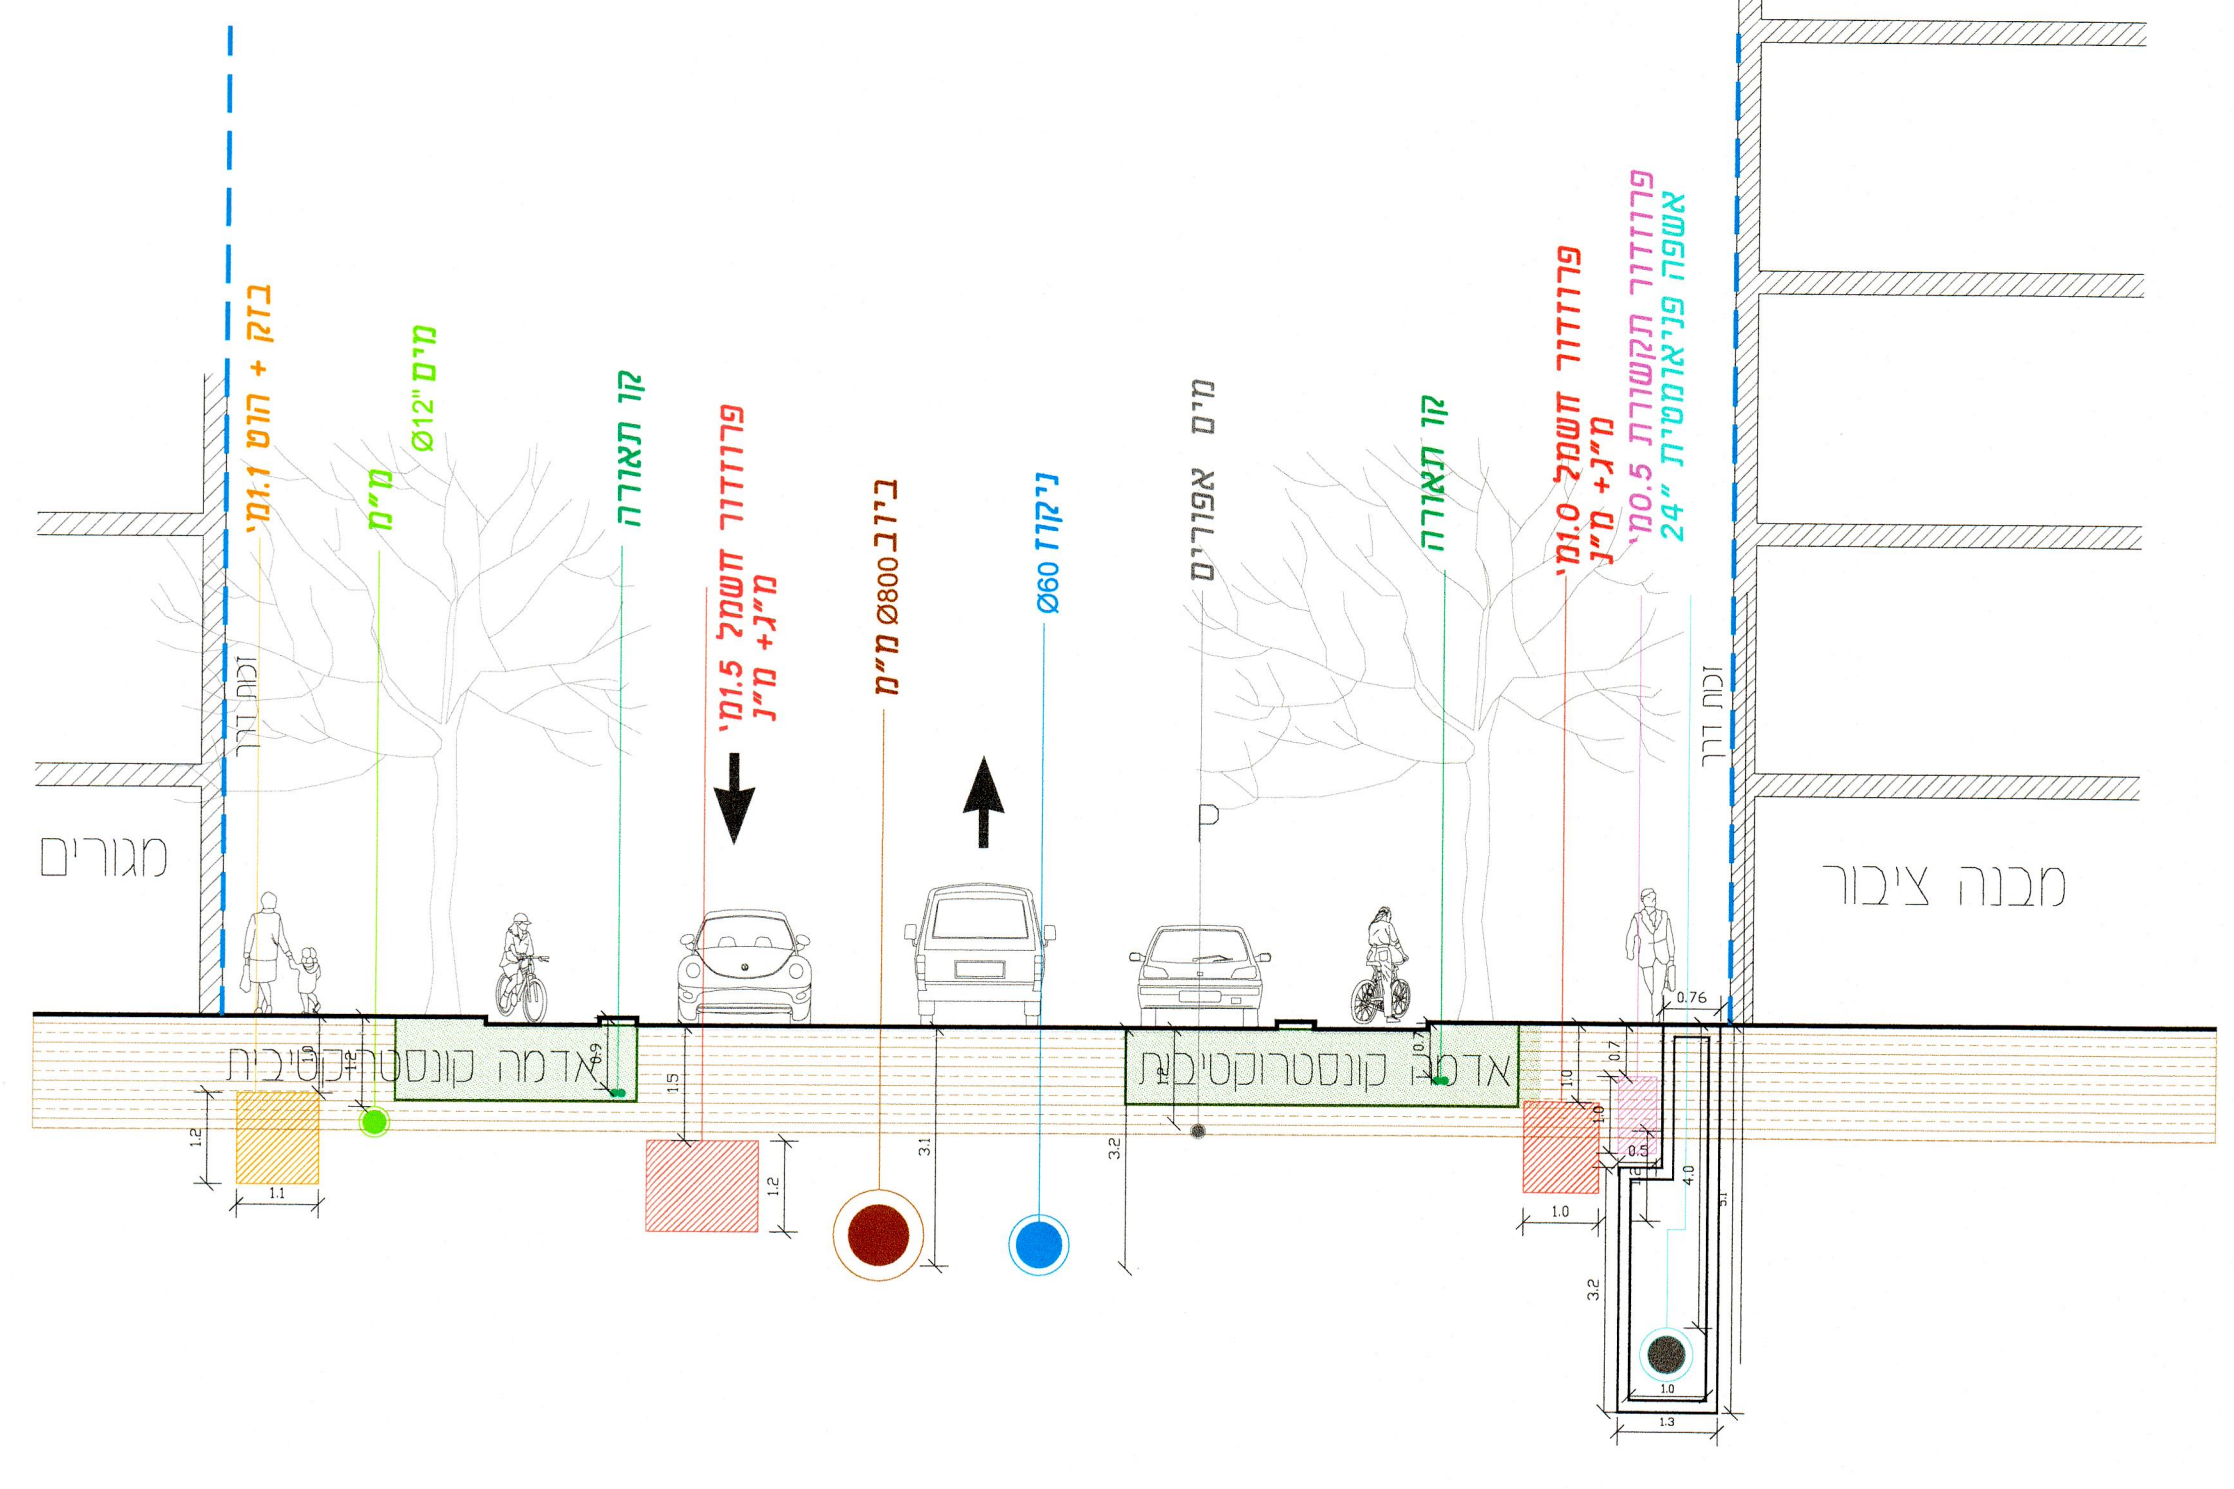


חתך רחוב - 20.00 מטר
רחוב 7 - דרומי

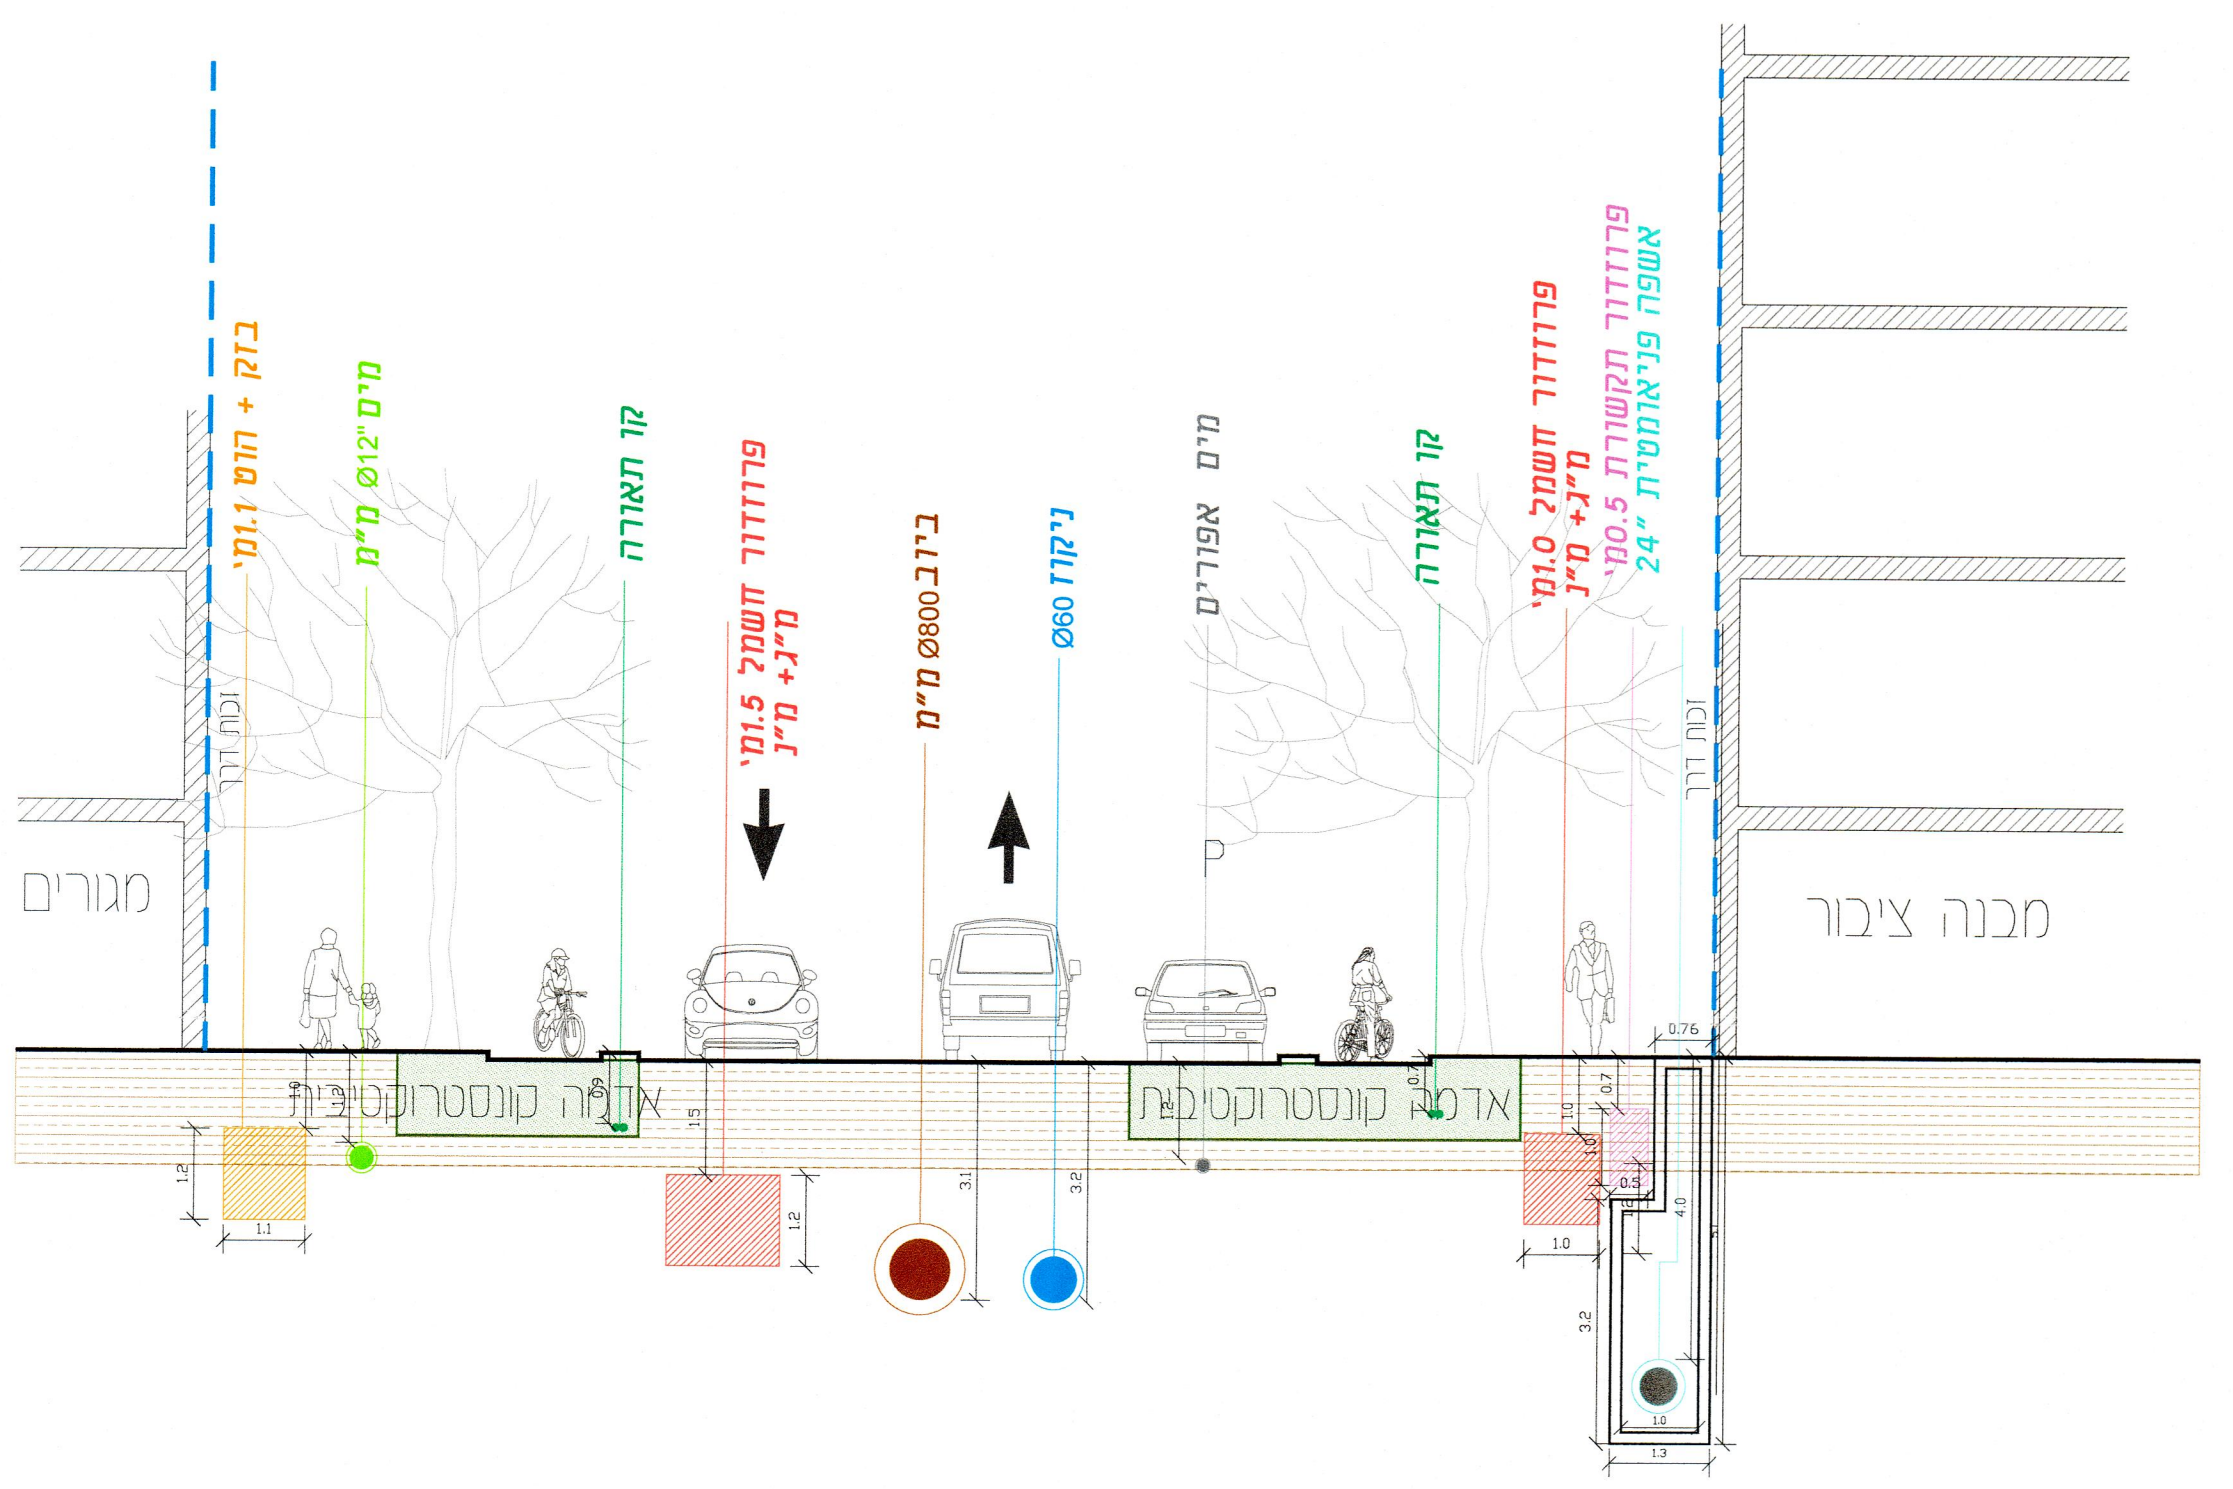

חתך רחוב - 18.00 מטר
שדרה 4 - מערב
רחוב 5-6

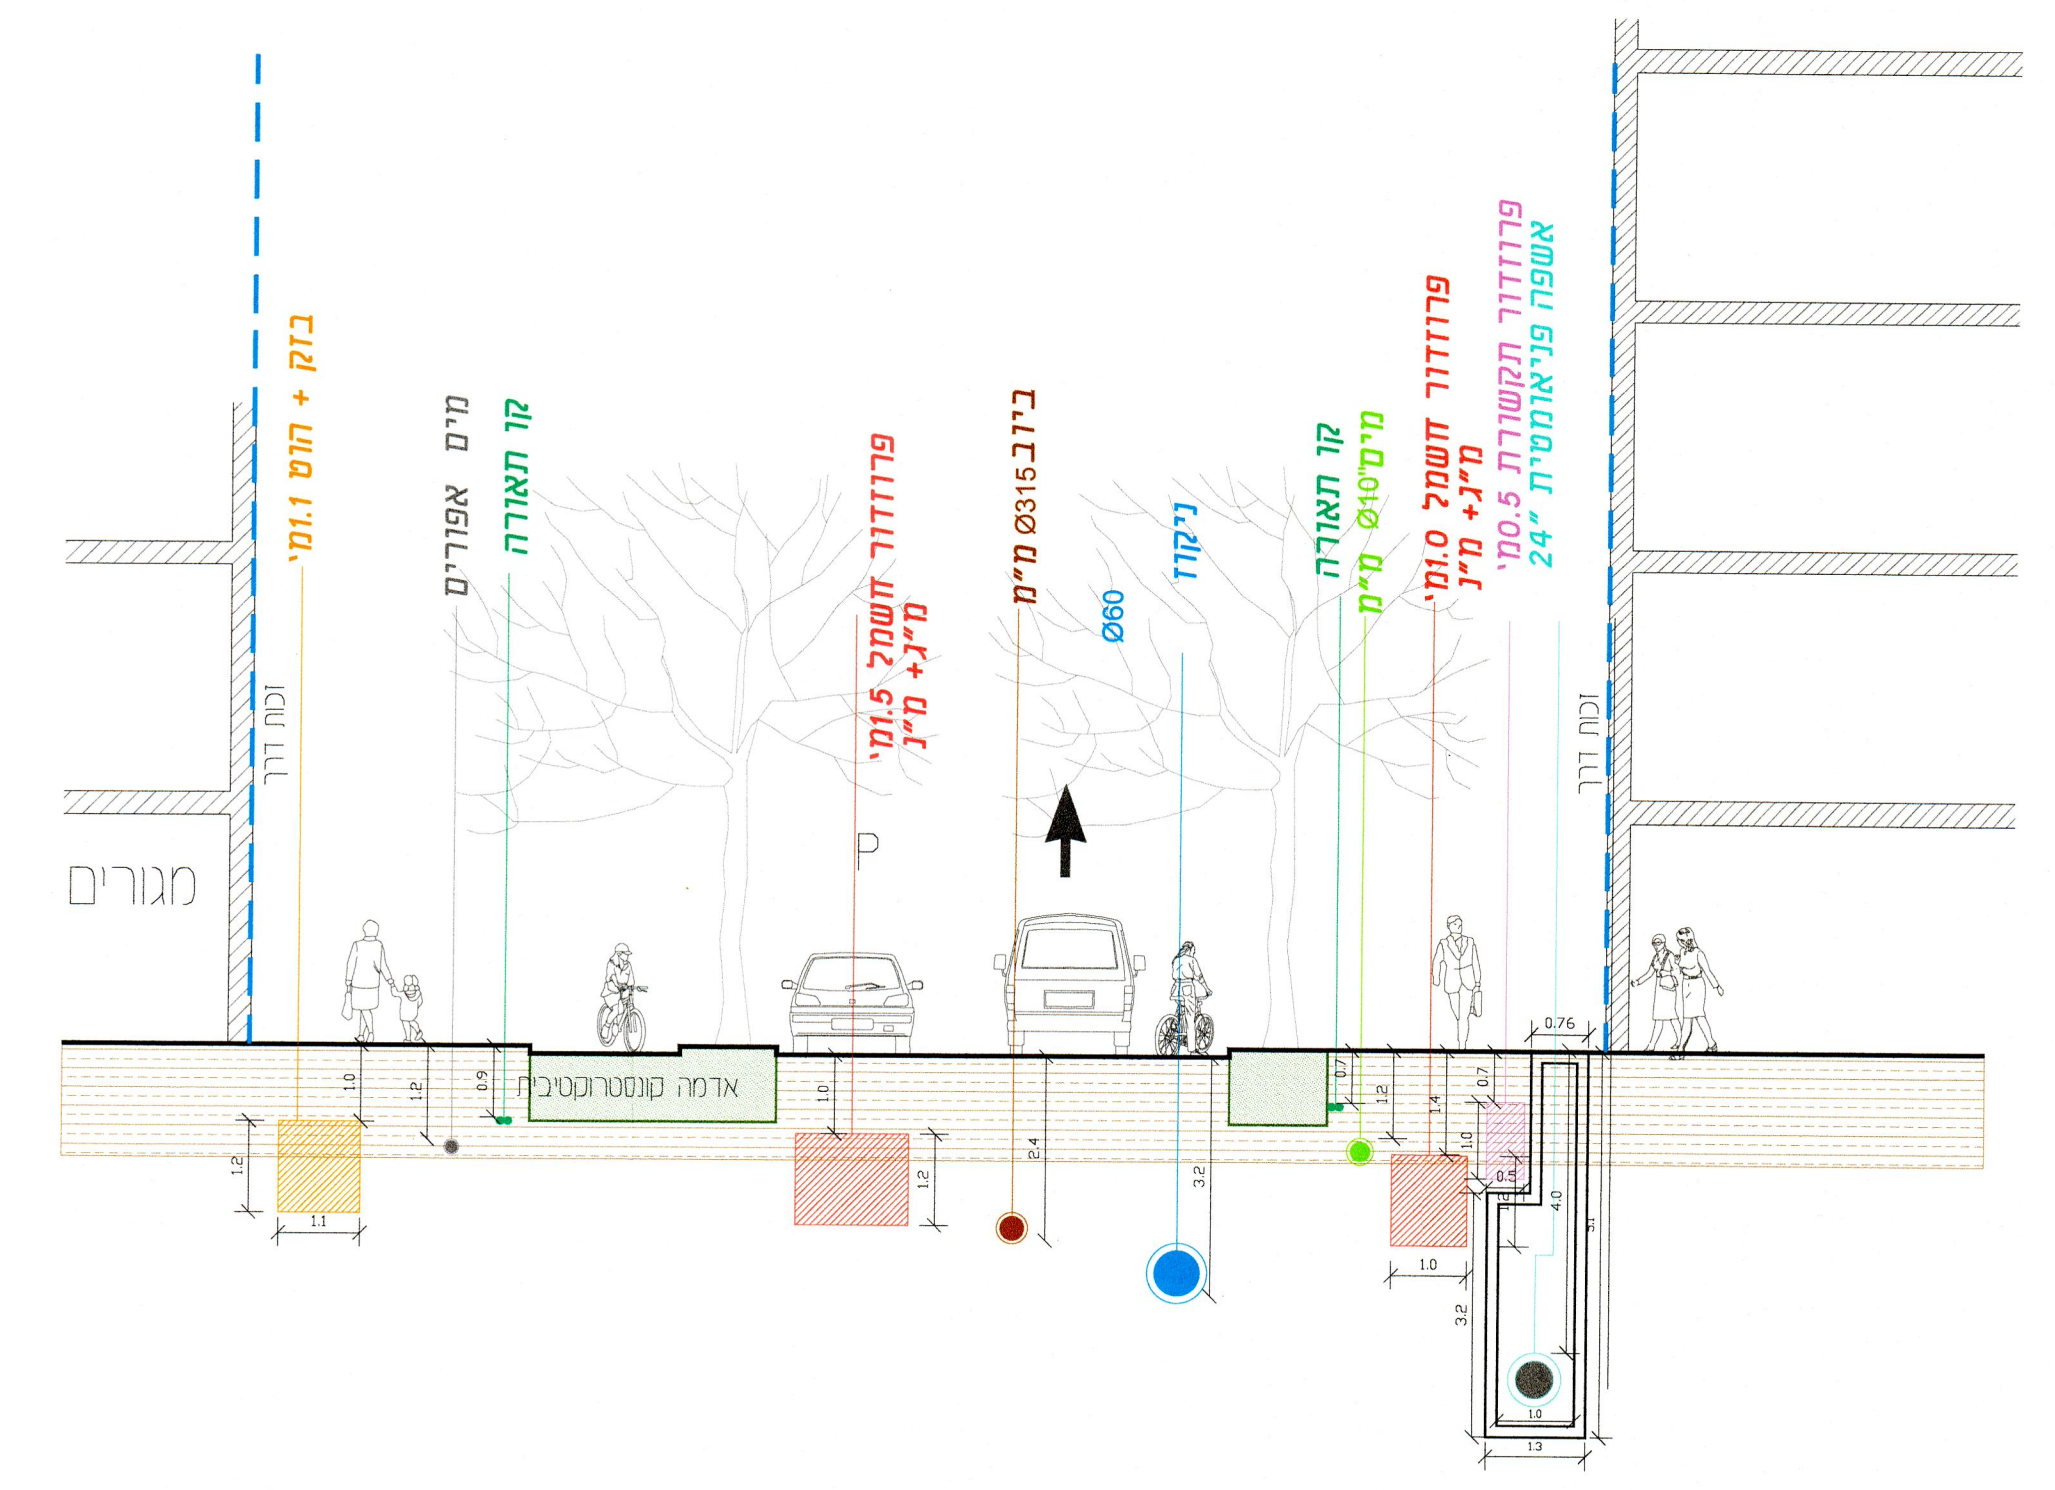

חתך רחוב - 18.00 מטר
שדרה 4 - מזרח
שדרה 6 - מערב
רחוב 1 - מזרח

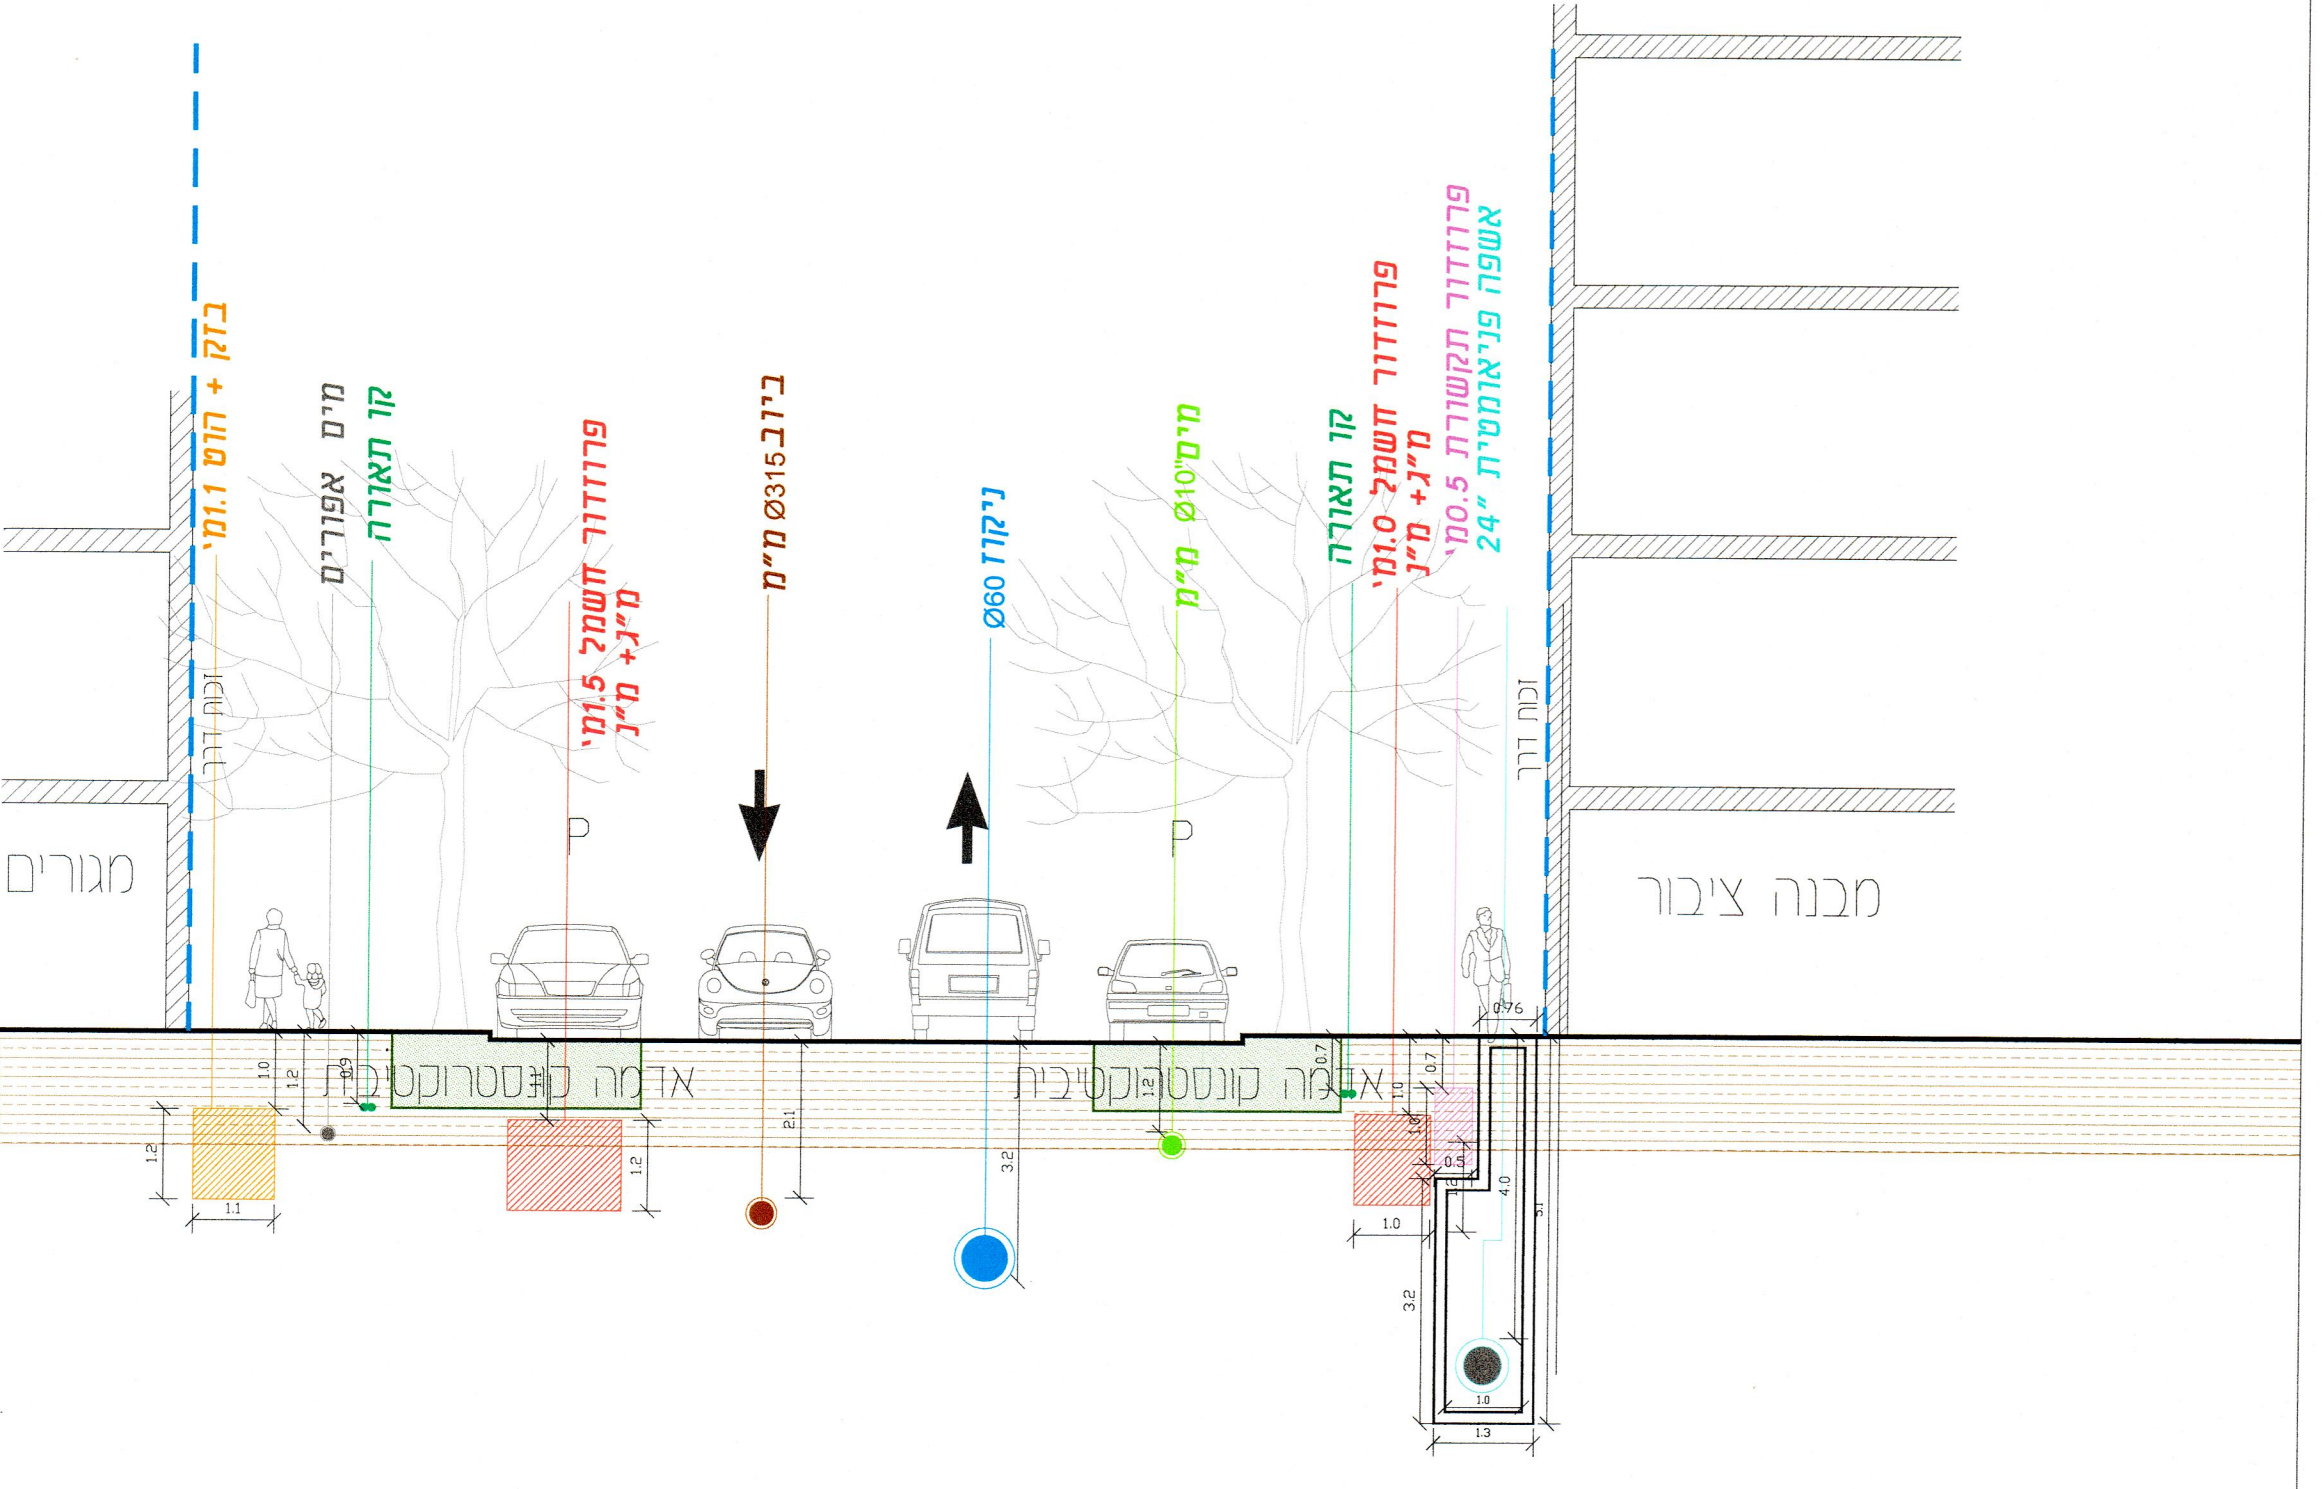

חתך רחוב - 17.00 מטר
דרך הים (1)(2)

