

מרכז רובע שדה דב
/תא4444/1

גיליון 1	מתוך 1
מחלה	מנחה
תאריך	24.04.2023
מספר תכנית	1:100

שמות וחתימות:	חתימה
מספר	חתימה
תאריך	חתימה
מספר	חתימה


מקרא תאום תשתיות חתכים

- ○ תשתית קיימת בחתך
- × × תשתית לביטול
- ● תשתית מתוכנן בחתך


הועדה המקומית לתכנון ולבניה תל-אביב - יפו	15/06/2022	פרוטוקול 222-0019	החלטה 14
שם התכנית 507-0973057 תא/מק/1/4444 מרכז רובע שדה דב	10/05/2023	פרוטוקול 223-0008	החלטה 7
אשרה למתן תוקף (לאחר דיון בהתנגדויות):	14/08/2024	פרוטוקול 224-0015	החלטה 14
תאריך	מסמך התכנון	ליאור שמירא עיריית	יוריק הועדה/יו"ר ועדת המשנה
אוריאל ארלי	אהוד כרמלי אדרי	תאריך	

אלי יצחק
מועד אושרה/תאריך


חתך רחוב - 19.50 מטר
שדרה 6 - מזרח

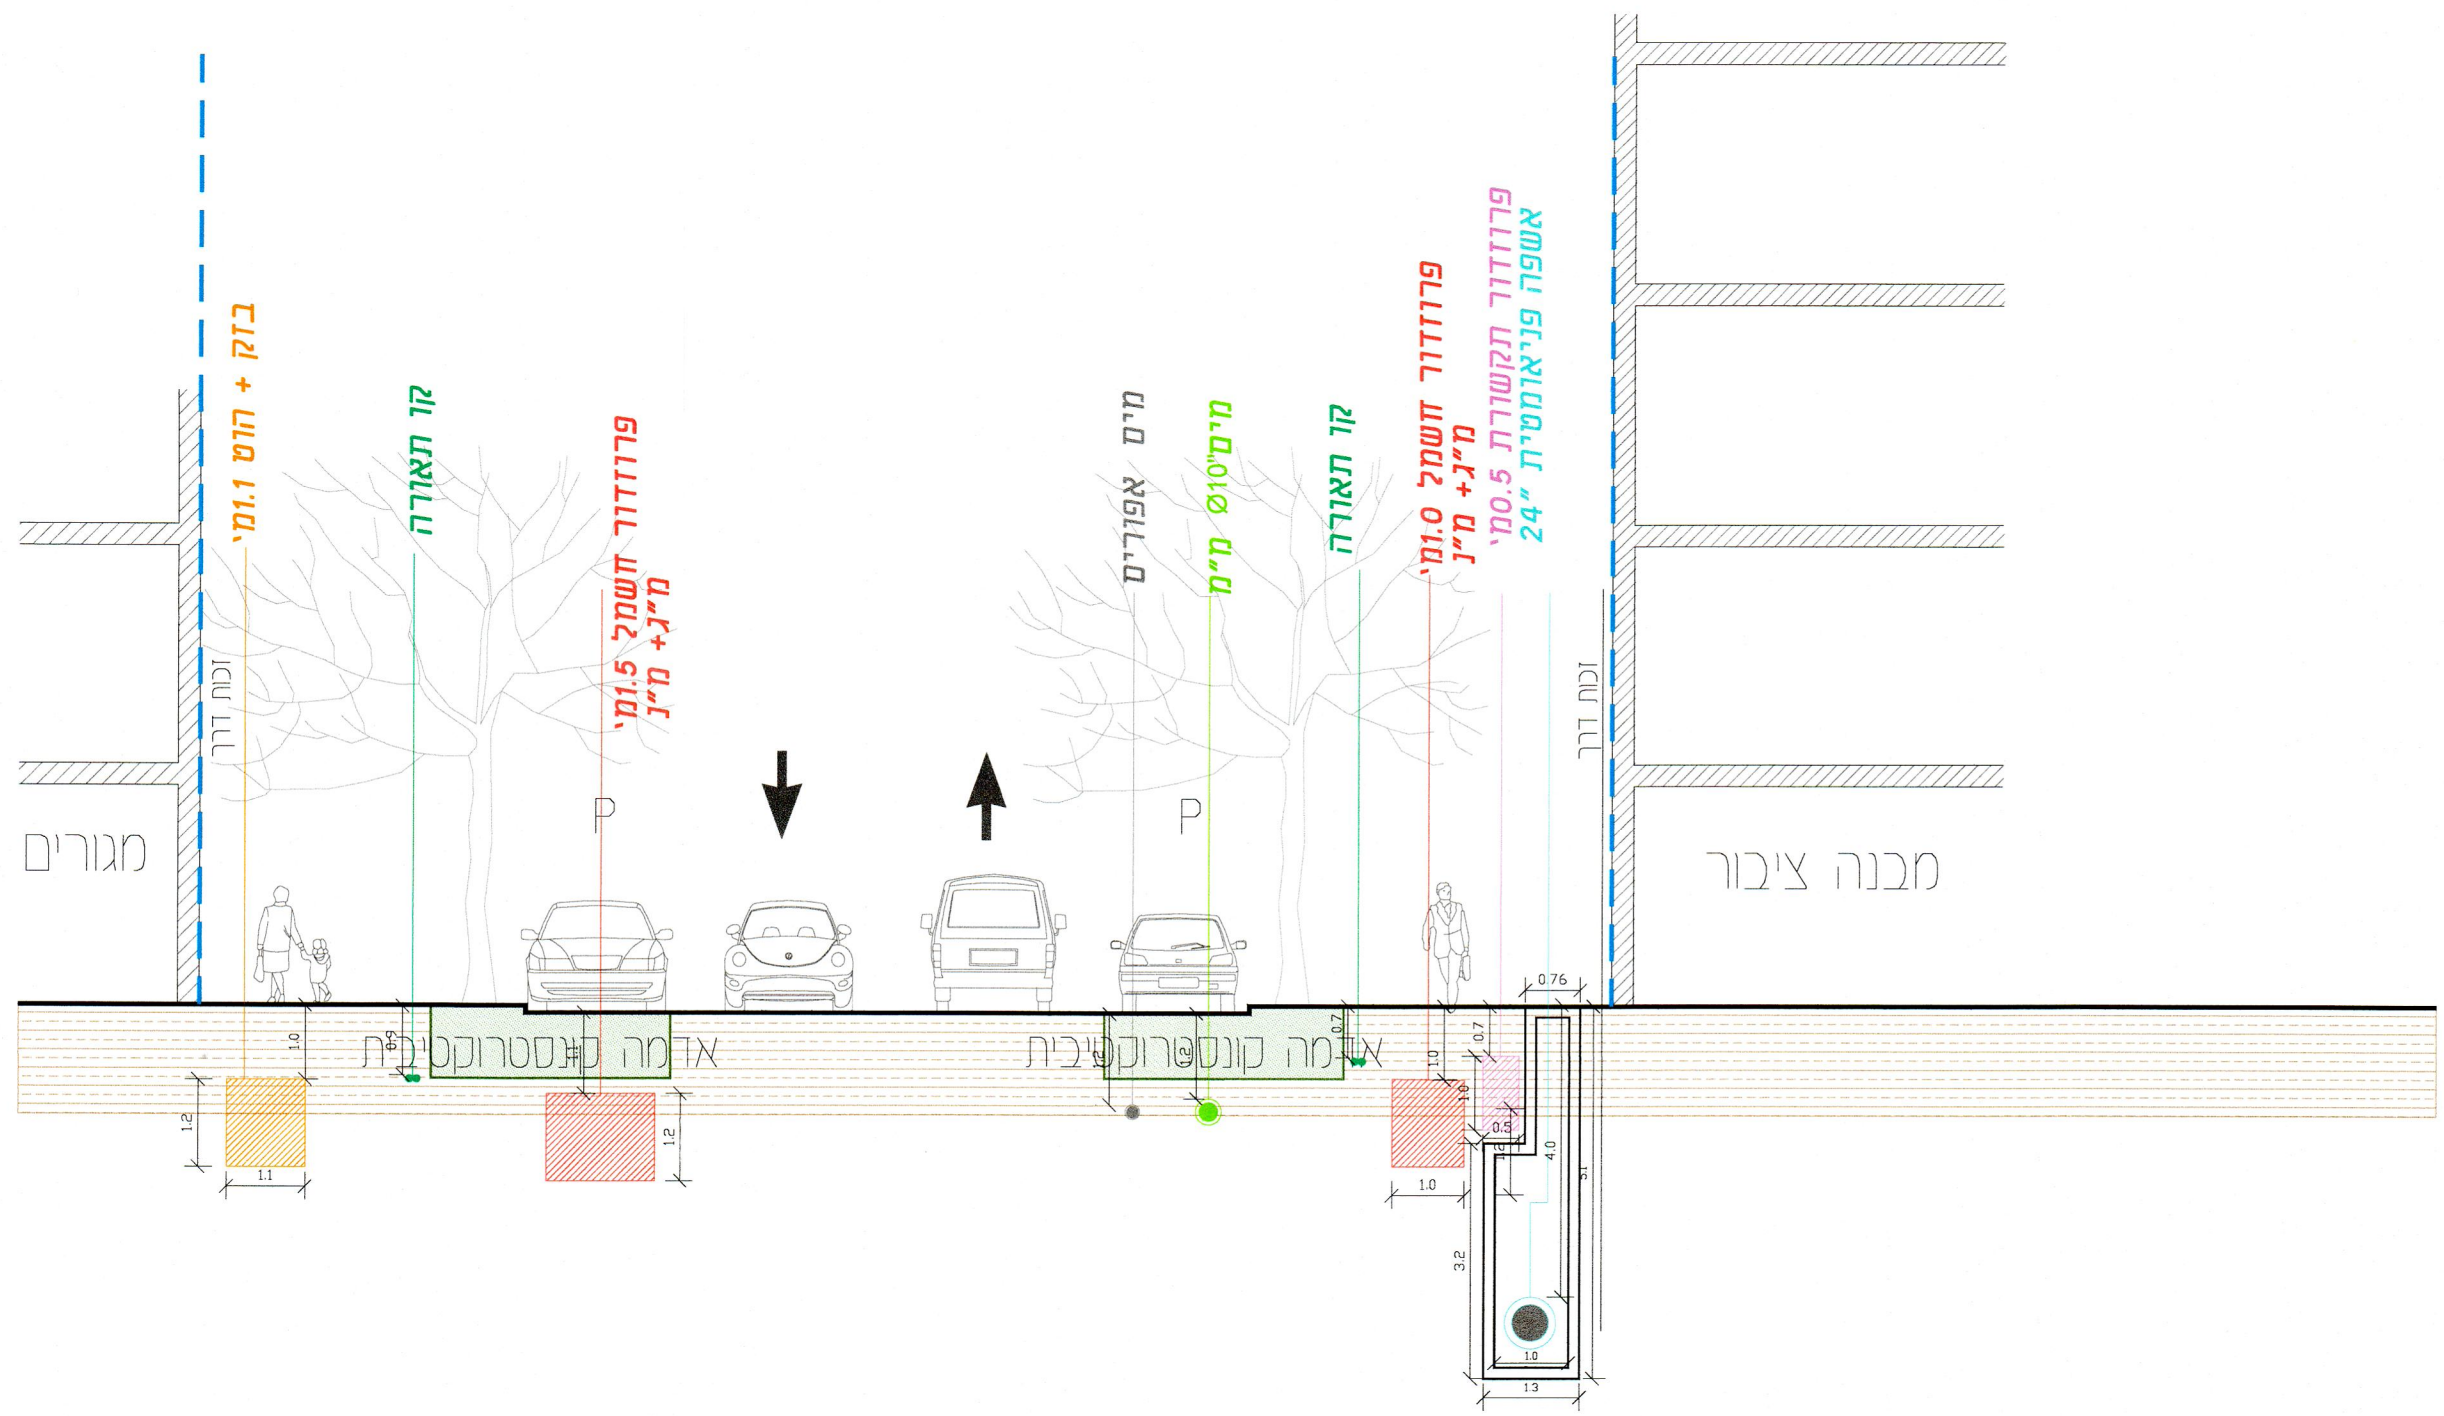

חתך רחוב - 18 מטר
שדרה 6 - מערב

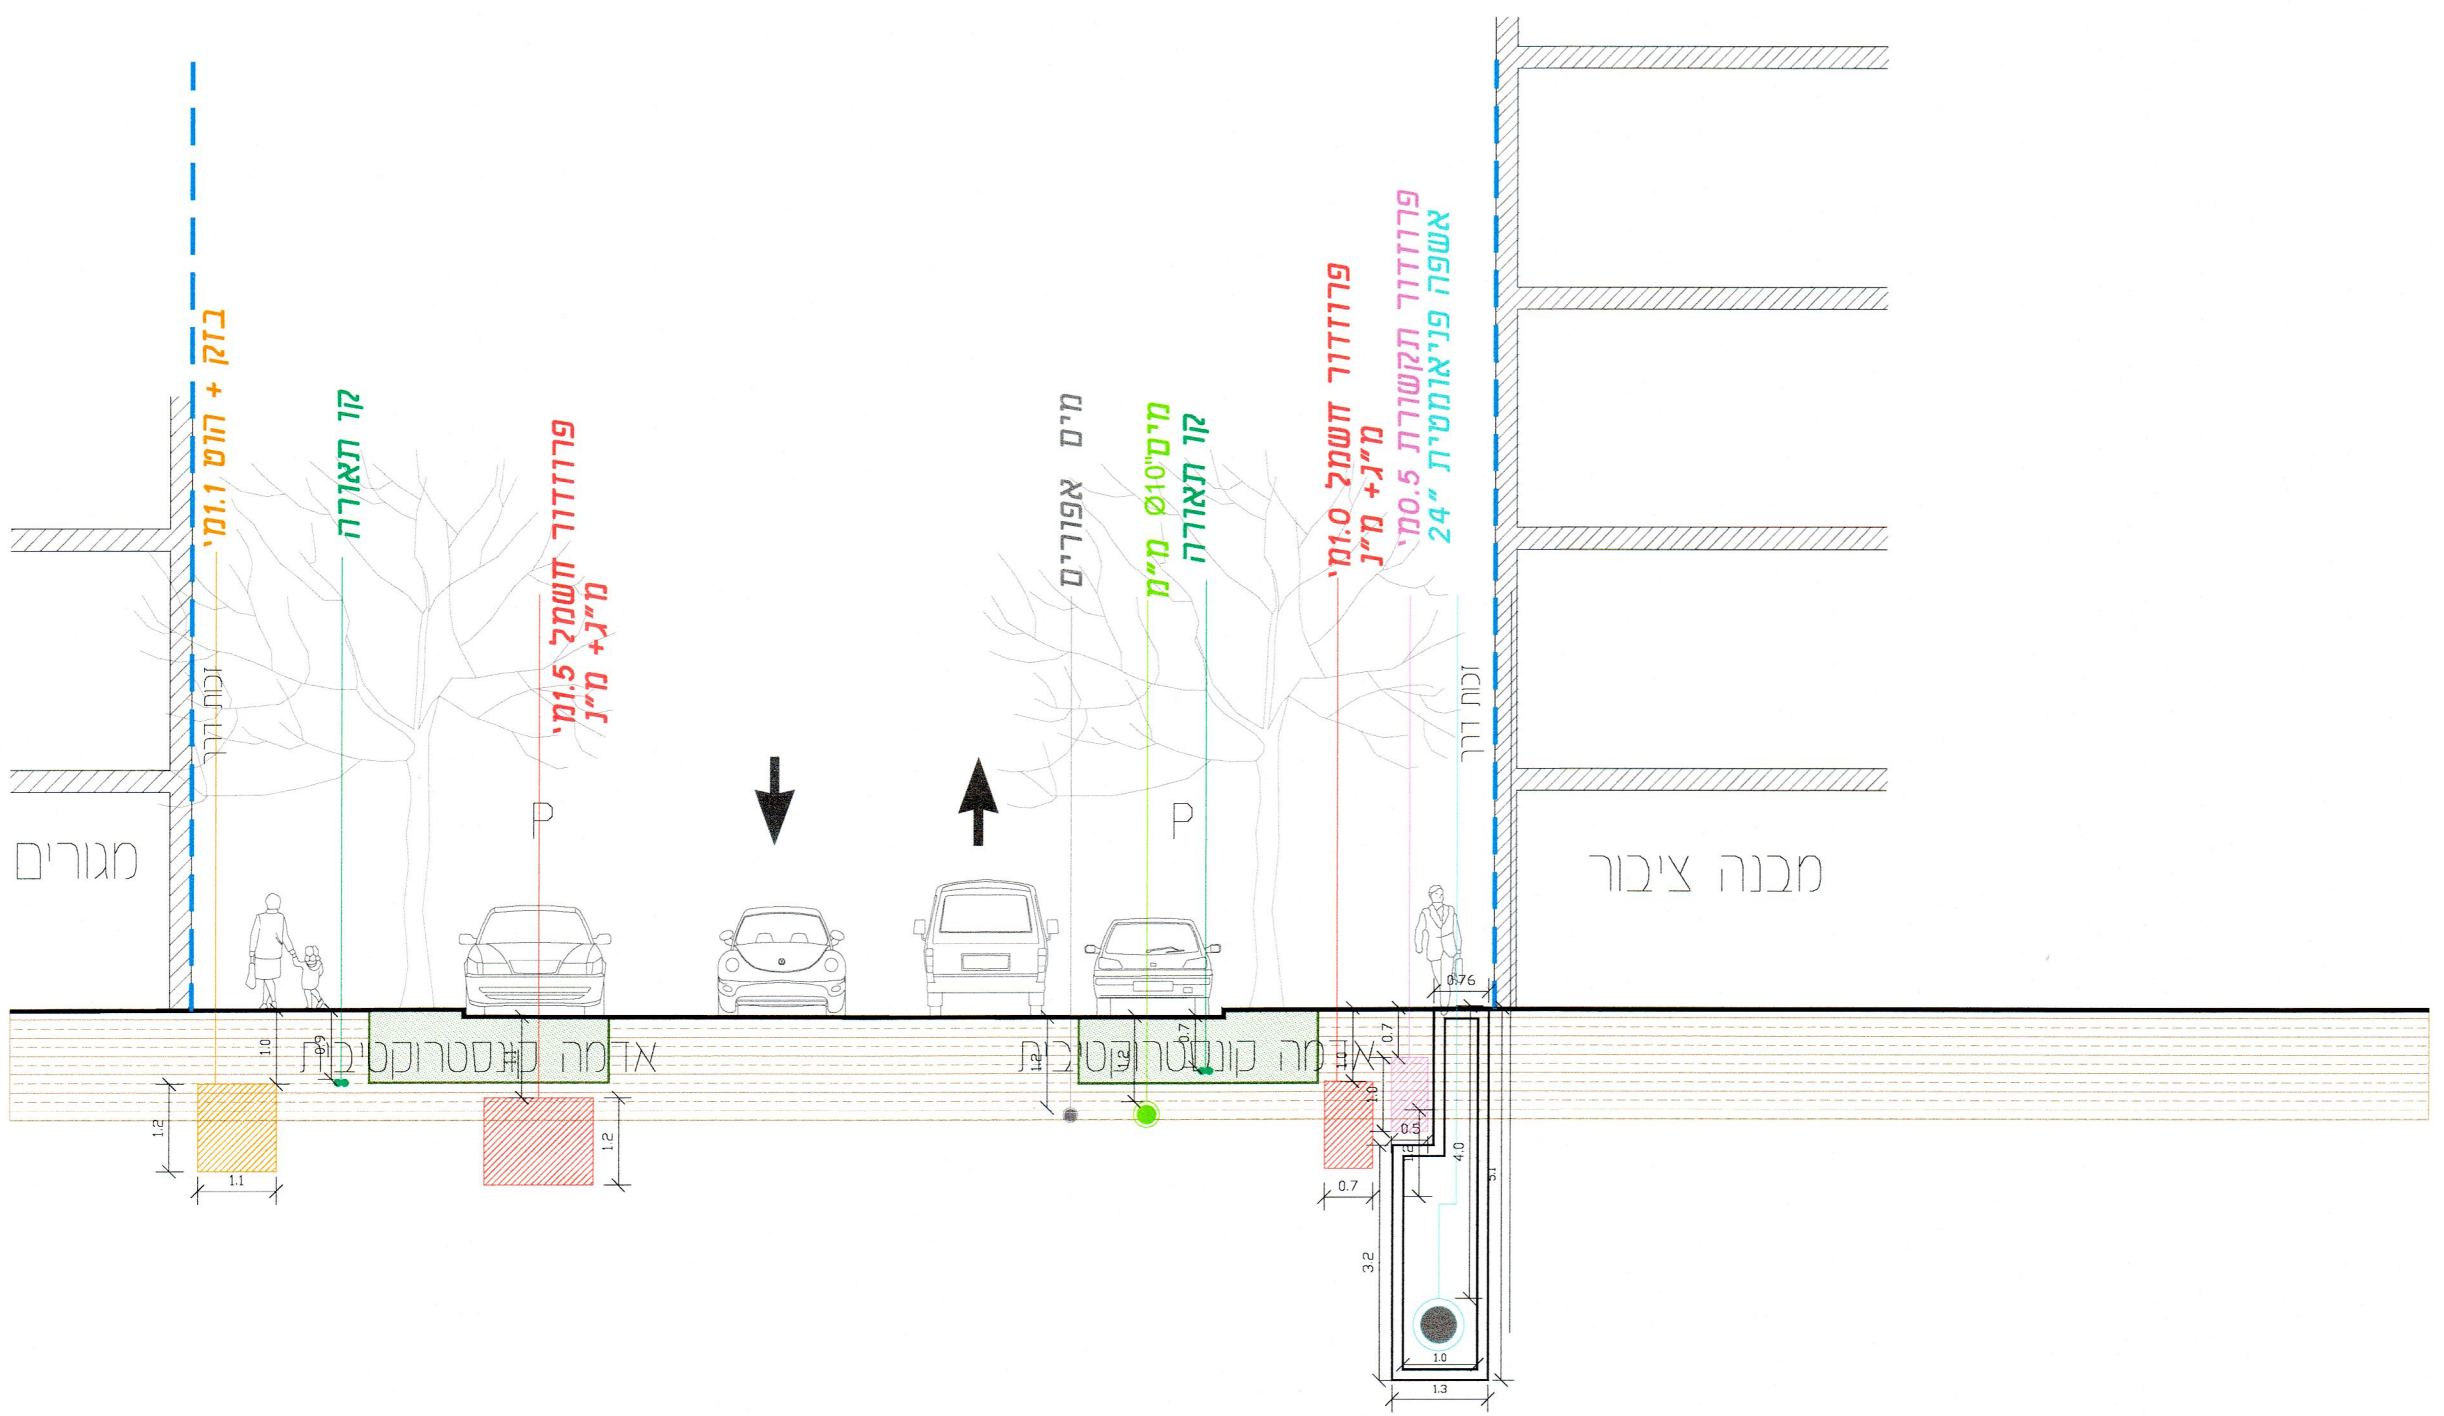

חתך רחוב - 45.00 מטר
אבן גבירול

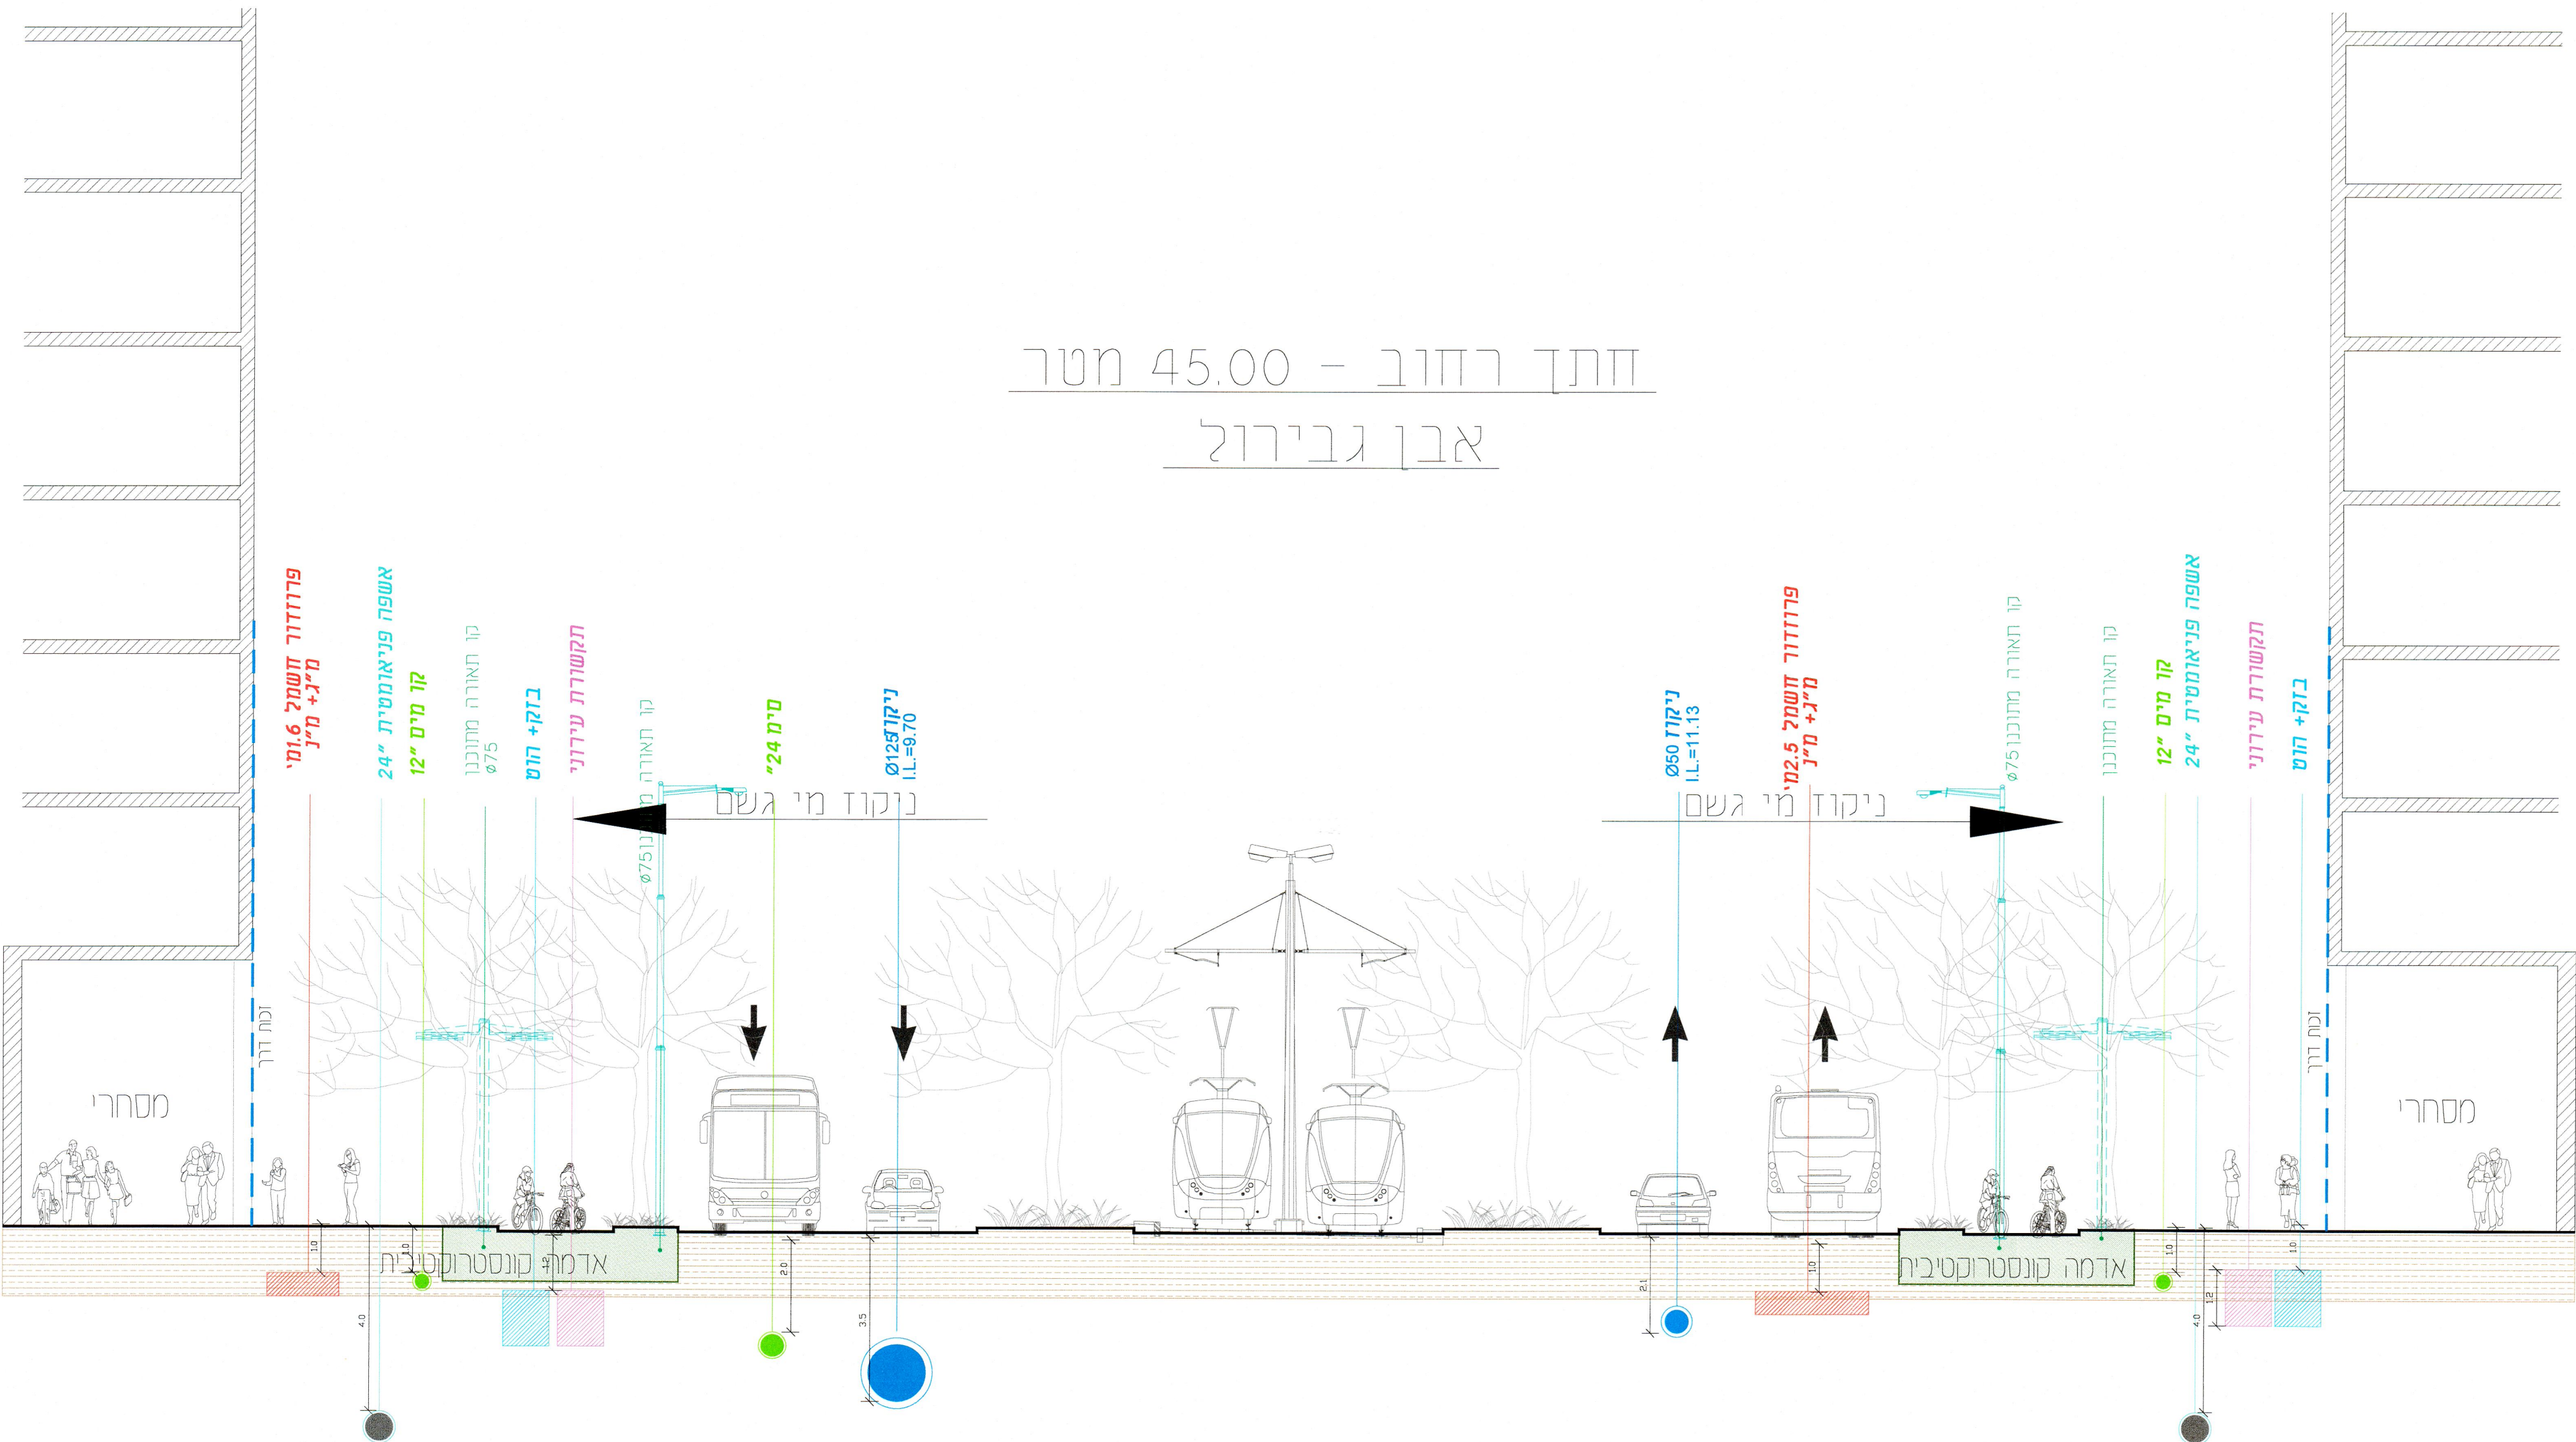

חתך רחוב - 38.50 מטר
שדרה 3

