מכנית 507-0973057 24/04/2023 11:58:49 נספח ניהול מי נגר

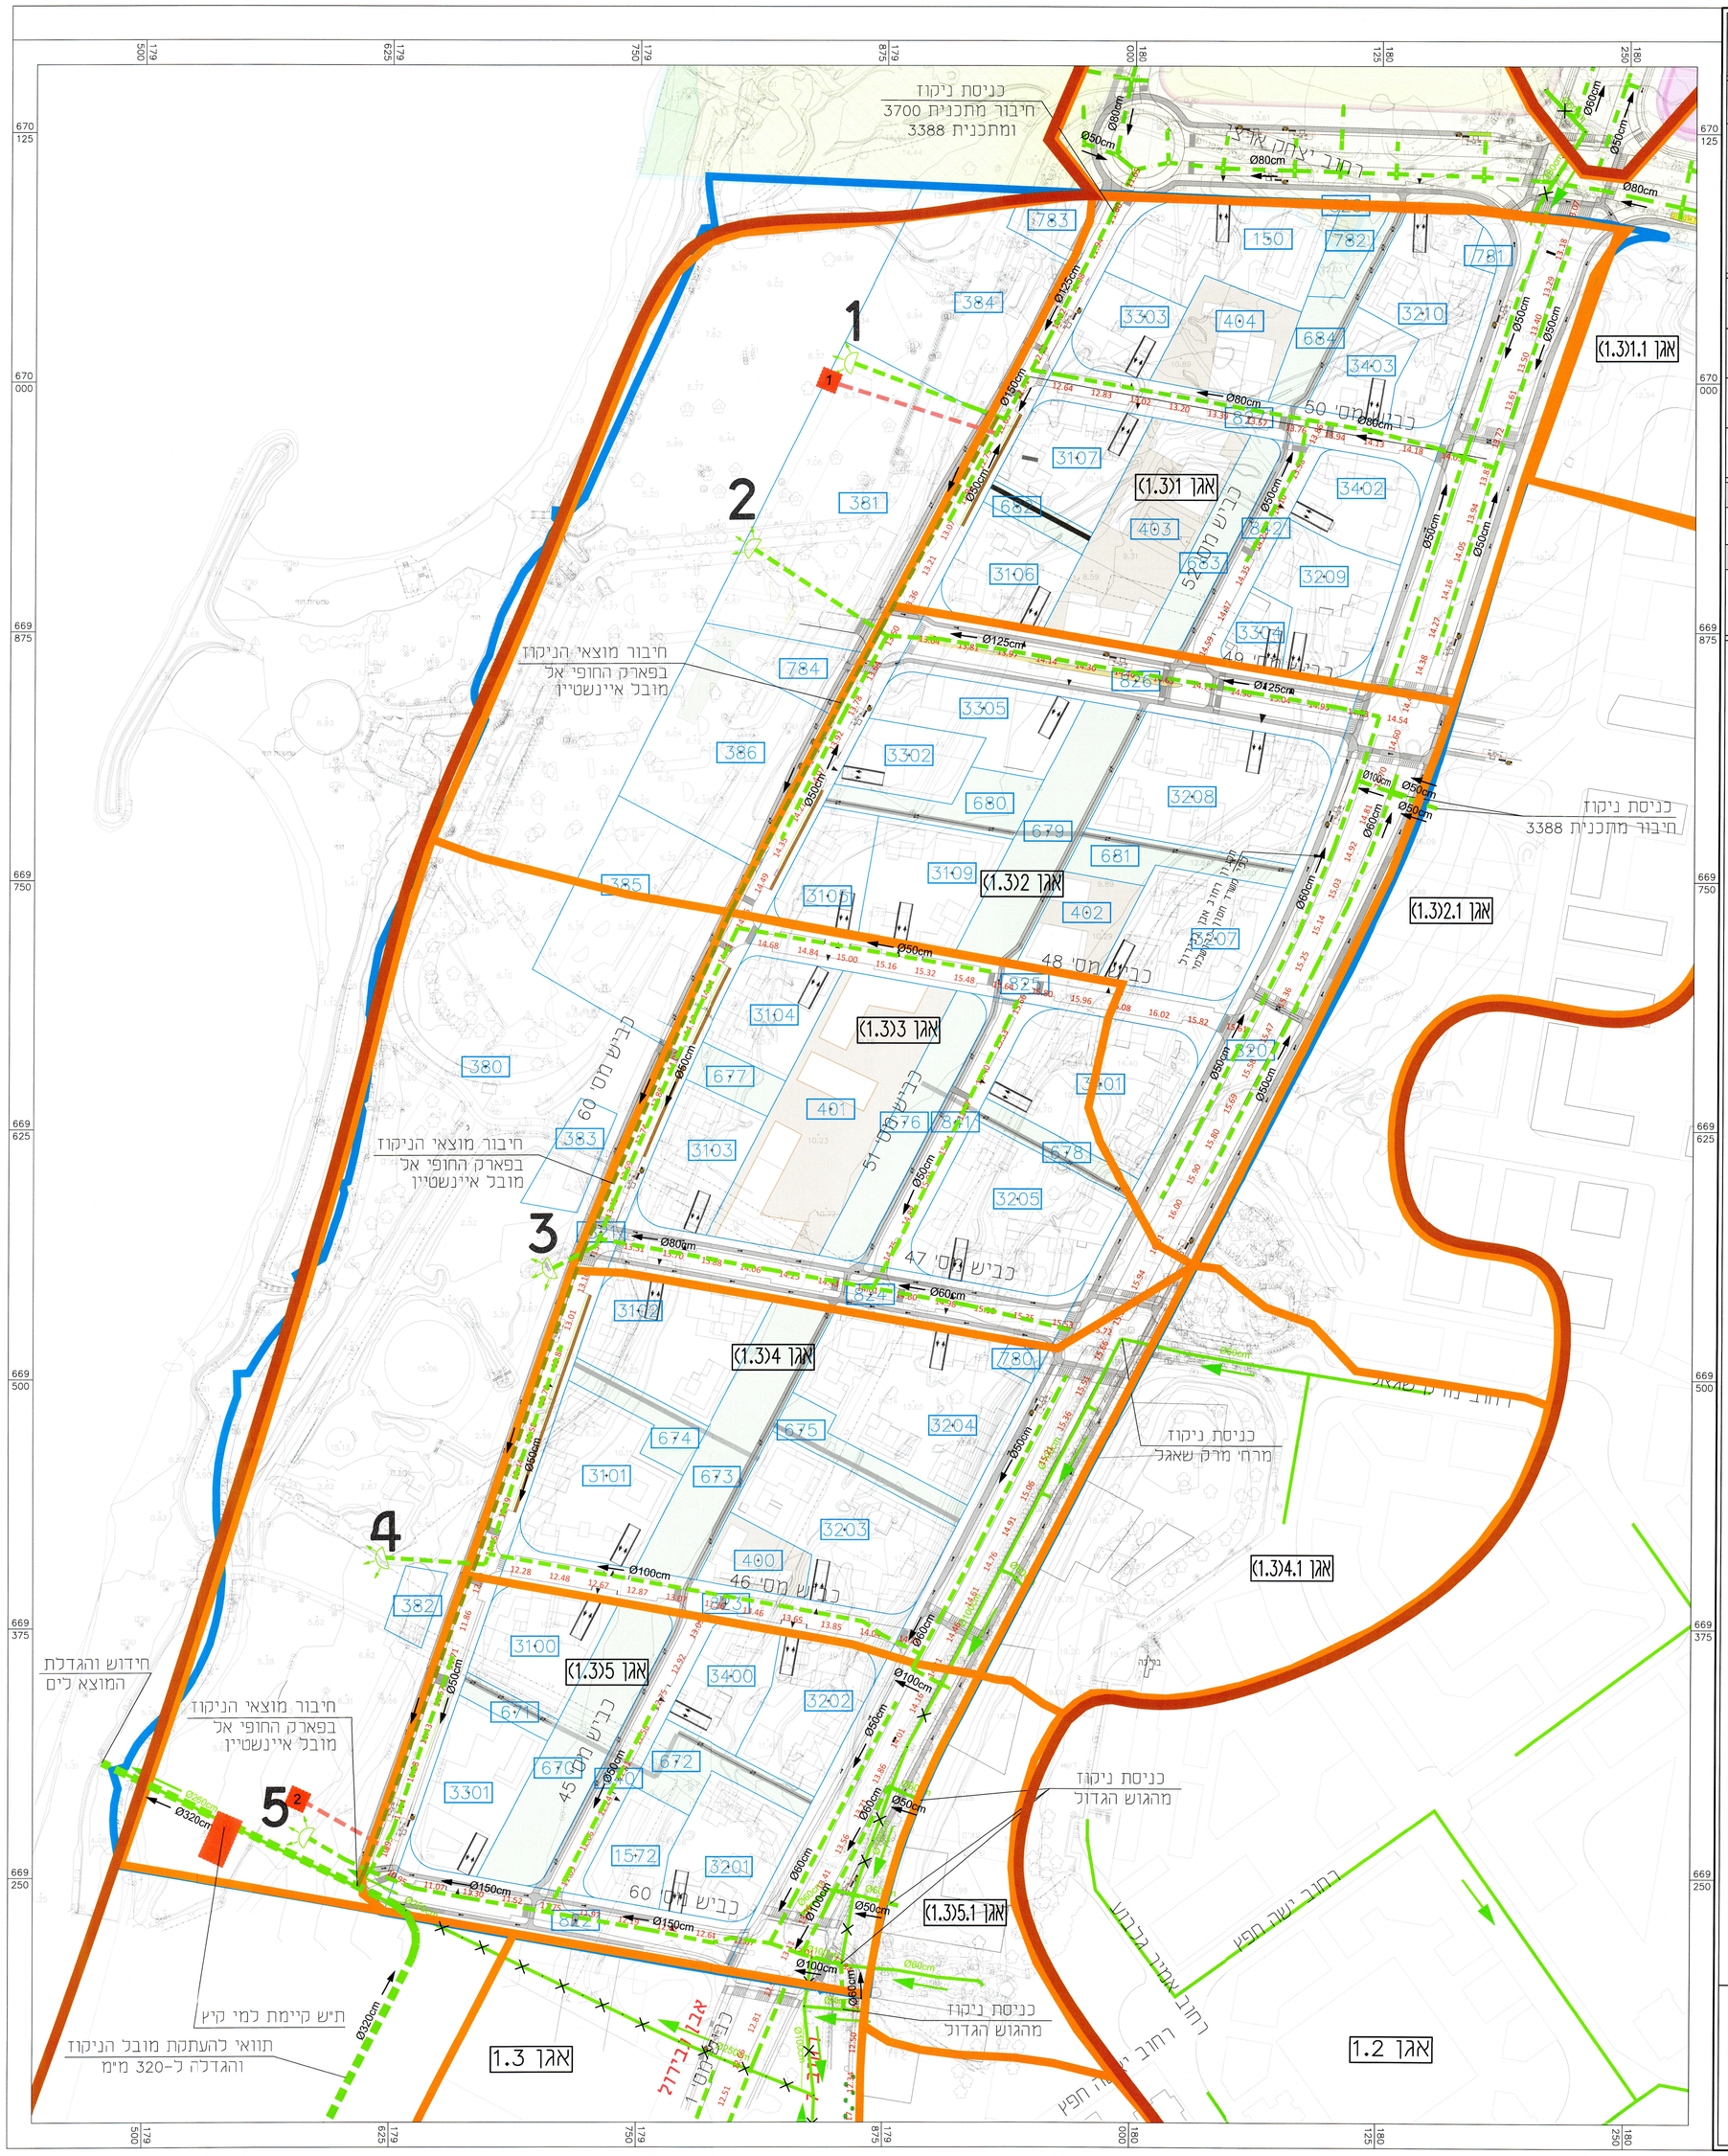

נספח ניקוז

נספח לתכנית מספר 507-0973057

מאושרת
סמכות מקומית

צפון רובע שדה דב
תא/2/4444

גיליון 1	מתוך 1
תחולה	מנחה
תיאור	
תאריך עריכת הנספח	04 /2023
קנ"מ	1:1250

שמות וחתימות:

עורך הנספח	שם: שמואל בדולח	חתימה
	תאגיד: ח.ג.מ מהנדסים יועצים ומתכננים (1980) בע"מ	

מקרא Legend

- גבול אגן ניקוז ראשי
- גבול תת אגן ניקוז
- קו ניקוז קיים
- קו ניקוז מוצע במסגרת התוכנית
- קו ניקוז לביטול
- קו ניקוז מוצע במסגרת תכנית אחרת
- קו ניקוז מוצע לחיבור מוצאי הניקוז בפארק החופי למובל איינשטיין
- תיש מי קיץ
- קו סניקה מוצע מתיש מי קיץ

אלי לוי
מנהל אגף בכיר תעדוף

הועדה המקומית לתכנון ולבניה תל-אביב - יפו

שם התכנית 507-0973057 תא/מק/2/4444 צפון רובע שדה דב

אושרה למתן תוקף (לאחר דיון בהתנגדויות):

תאריך 15/06/2022	פרוטוקול 222-0019	החלטה 15	
תאריך 10/05/2023	פרוטוקול 23-0008	החלטה 8	
תאריך 14/08/2024	פרוטוקול 24-0015	החלטה 15	
תאריך 25/12/2024	פרוטוקול 24-0025	החלטה 2	

מנהל האגף	מהנדס העיר	ליאור שפירא עו"ד
אוריאל אראל	אחראי מרחבי	יו"ר הועדה המקומית לתכנון ובניה
	תאריך	05-06-2025

מקום | נוף | עיר | אדם
מנעד
תכנון נוף בע"מ - אדריכלי נוף
יצחק אבינבוך - אדריכלות ונוצצוב עירוני בע"מ
רח' המייסדים 2, מגדל מור ת.ד. 218 מיקוד 73160
טל. 03-9733640, פקס 03-9773090
office@minadd.com www.minadd.com

ח.ג.מ מהנדסים יועצים ומתכננים (1980) בע"מ
הנדסה אזרחית, מים וסביבה
H.G.M Consulting Engineers & Planners (1980) Ltd.
Water, civil & Environmental Engineering
רח' רקנאטי 7, ת.ד. 282 מיקוד 8495900 בית שאן
7 Rakanati St. Beit Alfa (Tel Rosh Pidlyne and Jess Fortress) 8495900
P.O.B. 282 Beit Shean 8495900
tel. +972-73-7303900 | 8880 ת.ד. 4256467 רח' הקרן הקיימת לישראל 7, ת.ד. 8880 מיקוד 4256467 רעננה
Fax. +972-9-8949850
hgm@hgm-eng.co.il
www.hgm-eng.co.il